


РЕПУБЛИКА СРБИЈА
ПУБЛИЧКИ ГЕОДЕТСКИ ЗАВОД
Управа за катастар непокретности
016 Број: 953-1/2015-104
15. септембар 2015
БЕЛА ПАЛАНКА

Катастарска општина: Бела Паланка варош
Број листа непокретности: 3027

КОПИЈА ПЛАНА
Размера 1: 500
Катастарска парцела број: 521

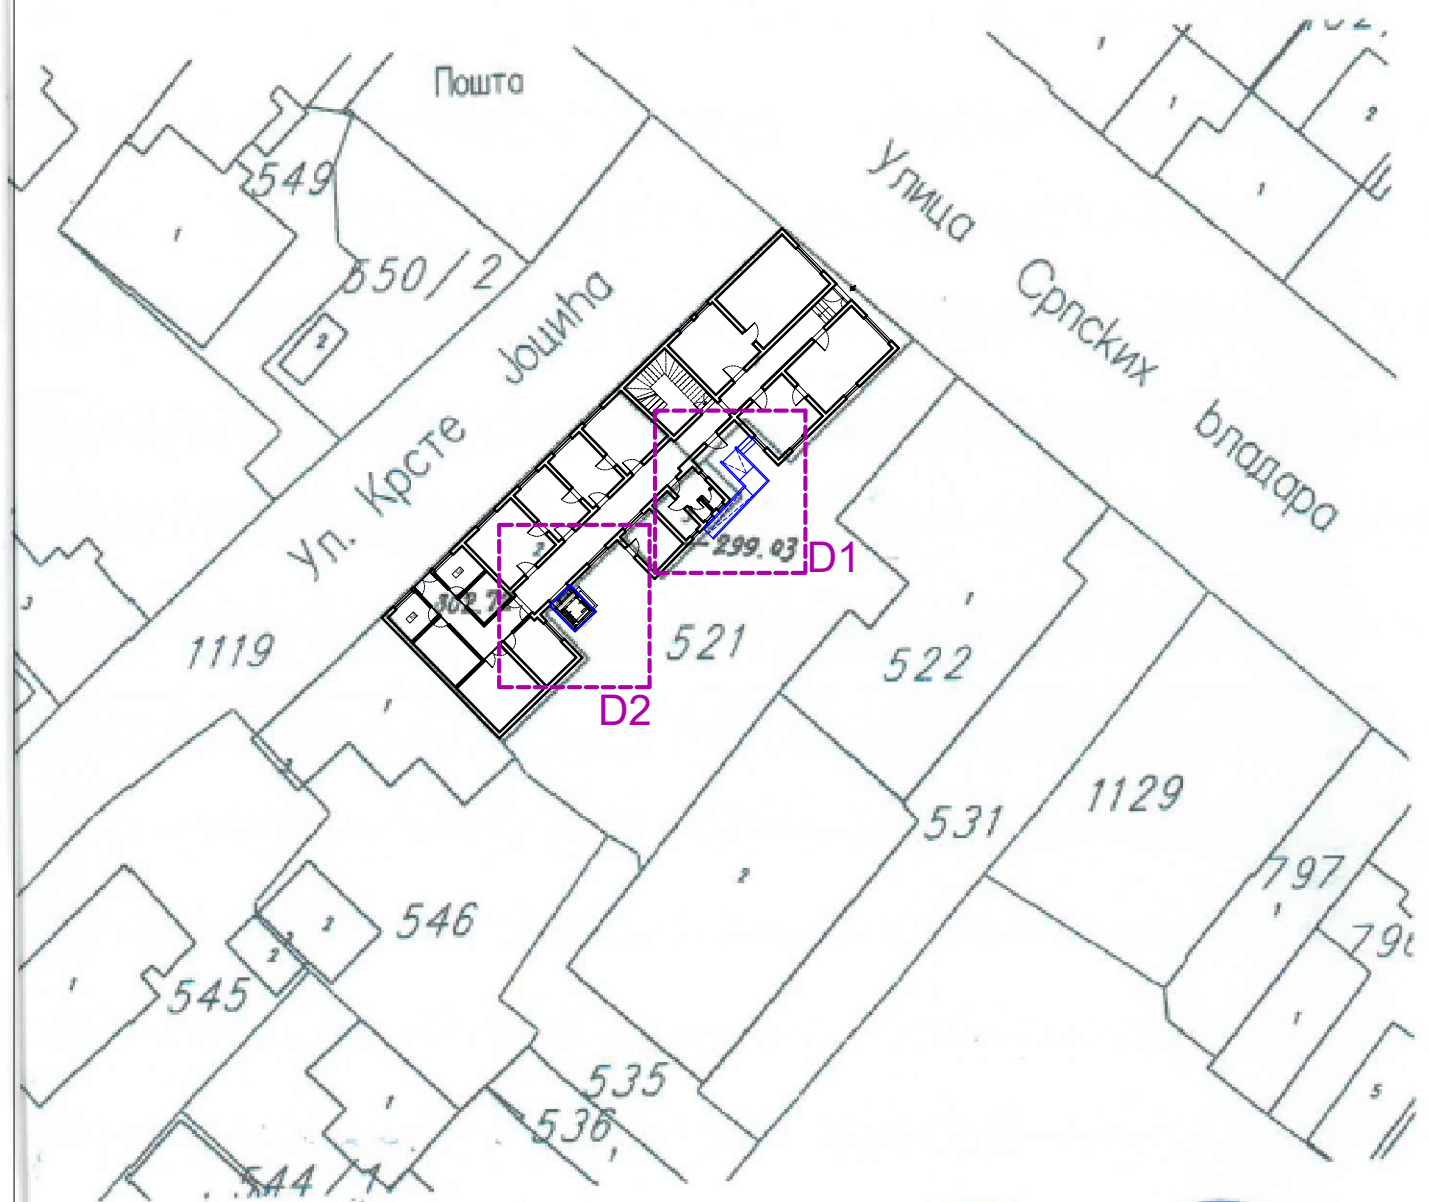

Кота спелеана објеката на кп 521


Објекат 2 - 302.72
Објекат 3 - 299.03



Копија плана је верна радном оригиналу катастарског плана

спирао: *Вучковић Вукосав*


Белој Паланци, 15.09.2015

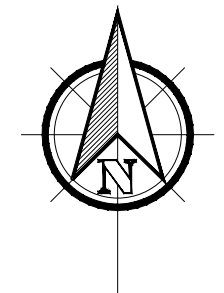

LEGENDA / LEGEND:

- područje intervencije
- detalj prikazan posebno
- intervention area
- detailed on separate drawing

		PROJEKAT/DESIGN: TENDERSKA DOKUMENTACIJA TENDER DOCUMENTATION	
		INVESTITOR/INVESTOR:	
ODGOVORNI PROJEKTANT/SENIOR DESIGNER: Mirjana Lazić dipl.inž.arh./MSc Arch.		BR. LICENCE/LICENCE NO.: 300 4540 03	OBJEKAT I MESTO GRADNJE/BUILDING NAME AND LOCATION: CENTAR ZA SOCIJALNI RAD / CENTRE FOR SOCIAL WORK BELA PALANKA, K.P. br. 521 K.O. Bela Palanka - varoš
PROJEKTANT/DESIGNER:			NAZIV CRTEŽA/DRAWING NAME: SITUACIONI PLAN SITE PLAN
SARADNIK/ASSOCIATE:			
RAZMERA/SCALE: 1:500	BR.PROJEKTA/PROJECT NO.:	DATUM/DATE: 01-2020	BROJ CRTEŽA/DRAWING NO.: 01
		BR. LISTA/SHEET NO.:	BR. REV./REV. NO.: REV.0

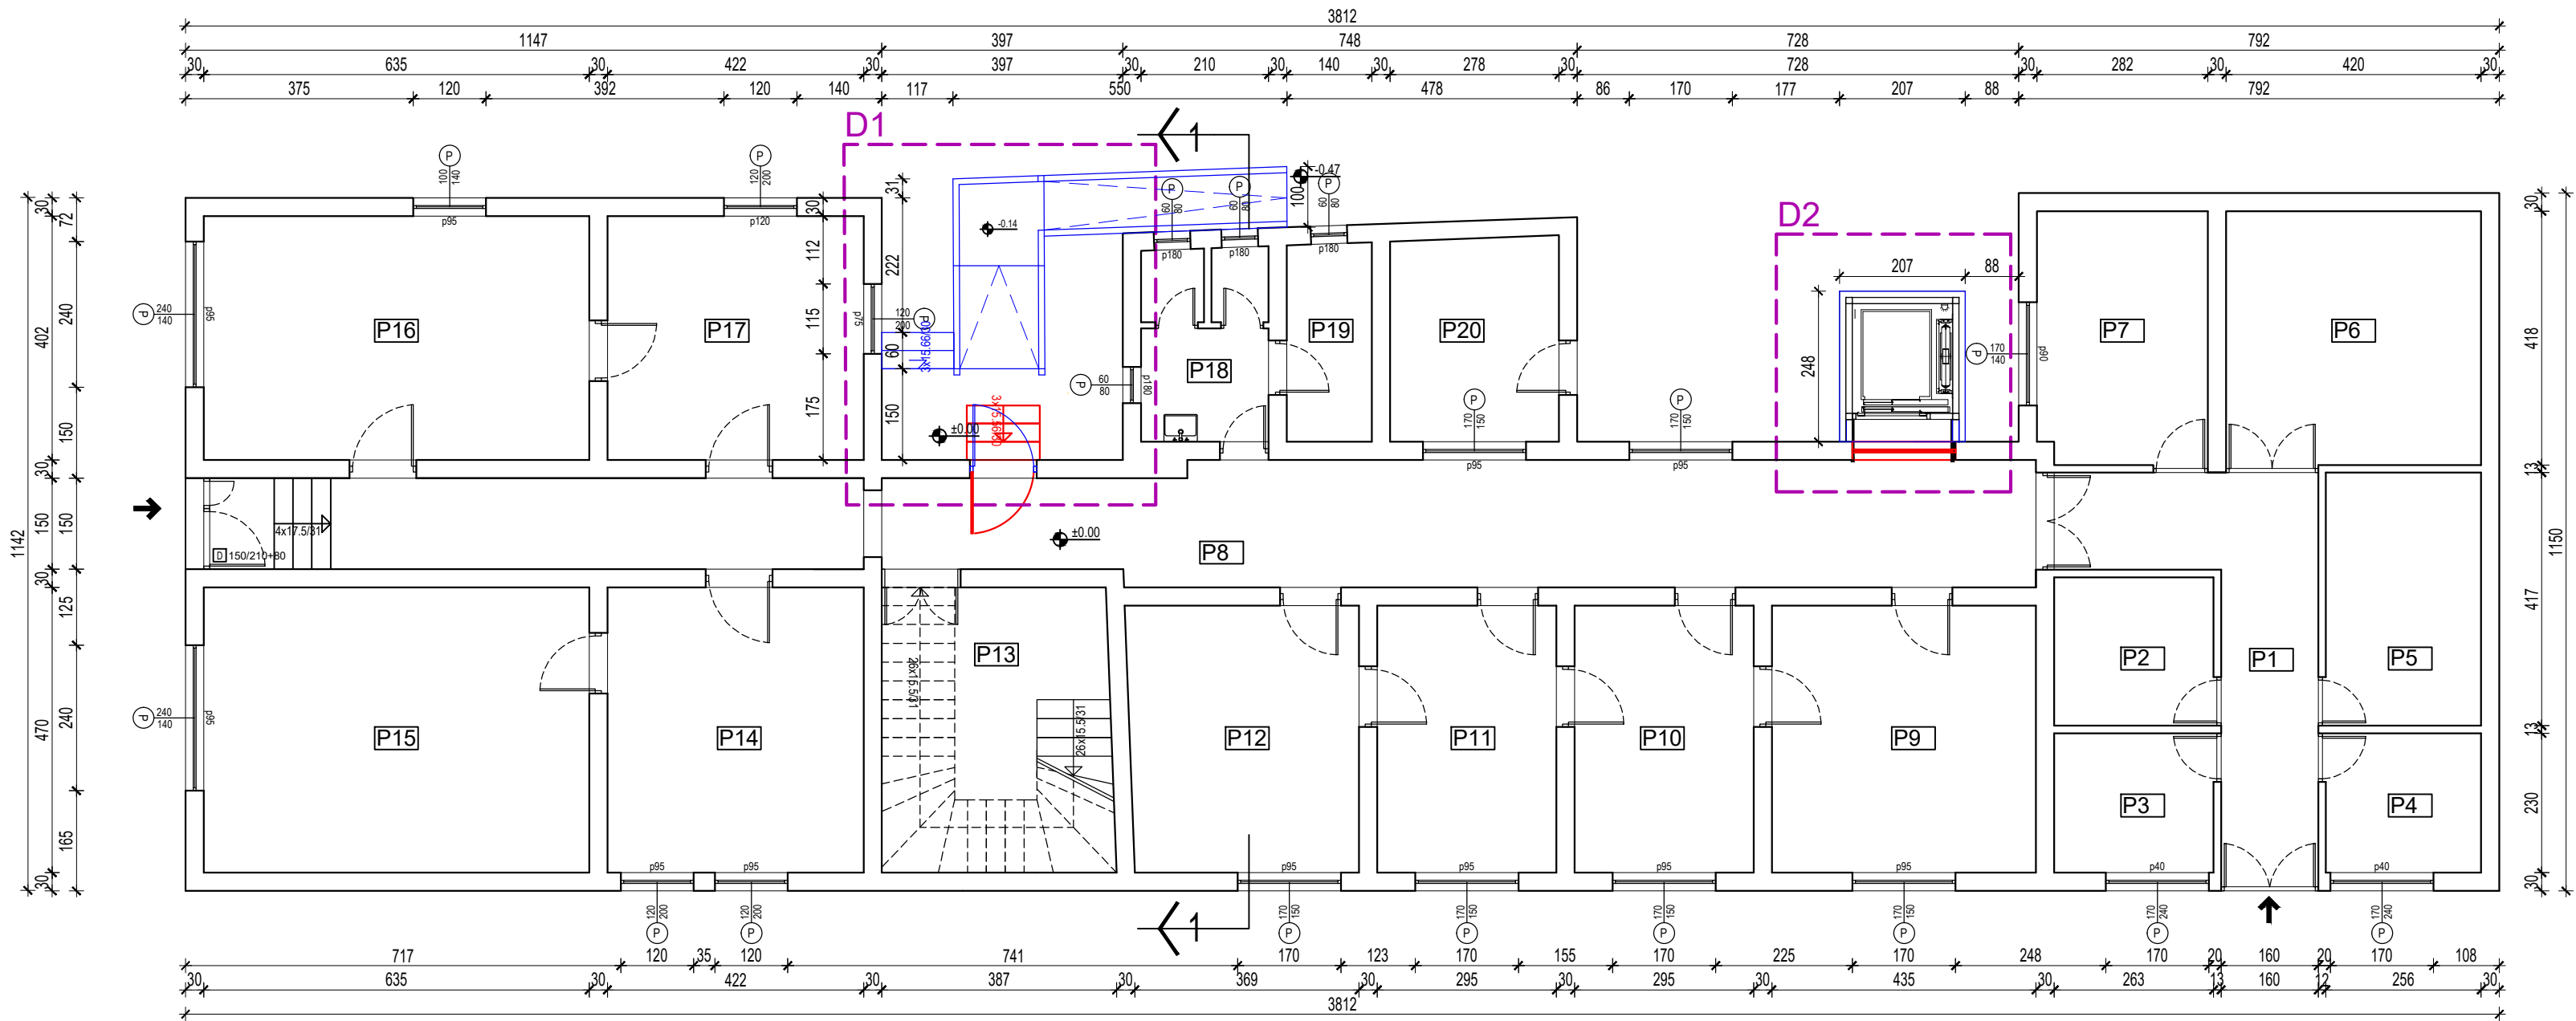

R.B.	NAZIV PROSTORIJE	P (m²)	O (m')
P1	HODNIK / CORRIDOR	15.90	23.08
P2	KANCELARIJA / OFFICE	6.41	10.13
P3	KANCELARIJA / OFFICE	6.02	9.84
P4	KANCELARIJA / OFFICE	5.87	9.71
P5	KANCELARIJA / OFFICE	10.82	13.58
P6	KANCELARIJA / OFFICE	17.57	16.76
P7	KANCELARIJA / OFFICE	11.66	13.99
P8	KANCELARIJA / OFFICE	54.30	65.95
P9	KANCELARIJA / OFFICE	19.14	17.56
P10	KANCELARIJA / OFFICE	12.98	14.70
P11	KANCELARIJA / OFFICE	12.98	14.70
P12	KANCELARIJA / OFFICE	16.62	16.36
P13	STEPENIŠTE / STAIRS	18.15	17.56
P14	KANCELARIJA / OFFICE	19.83	17.84
P15	KANCELARIJA / OFFICE	29.85	22.10
P16	KANCELARIJA / OFFICE	25.52	20.73
P17	KANCELARIJA / OFFICE	16.96	16.47
P18	SANITARNI ČVOR / TOILET	6.69	10.57
P19	OSTAVA / STORAGE	4.56	6.54
P20	KOTLARNA / BOILER ROOM	9.32	12.27
		321.15	350.44

UKUPNA **BRUTO** POVRŠINA / TOTAL GROSS AREA **P=386.15 m²**


LEGENDA / LEGEND:

- područje intervencije
- detalj prikazan posebno
- intervention area
- detailed on separate drawing:
- D1- ulazna rampa / entrance ramp
- D2- lift / elevator


rušenje / demolition

demontaža / disassembling

novo / new

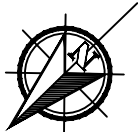

			PROJEKAT/DESIGN: TENDERSKA DOKUMENTACIJA TENDER DOCUMENTATION		
			INVESTITOR/INVESTOR:		
ODGOVORNI PROJEKTANT/SENIOR DESIGNER: Mirjana Lazić dipl.inž.arh./MSc Arch.		BR. LICENCE/LICENCE NO.: 300 4540 03	OBJEKAT I MESTO GRADNJE/BUILDING NAME AND LOCATION: CENTAR ZA SOCIJALNI RAD / CENTRE FOR SOCIAL WORK BELA PALANKA, K.P. br. 521 K.O. Bela Palanka - varoš		
PROJEKTANT/DESIGNER:					
PROJEKTANT/DESIGNER:			NAZIV CRTEŽA/DRAWING NAME: OSNOVA PRIZEMLJA - PLAN INTERVENCIJE GROUND FLOOR LAYOUT - INTERVENTION PLAN		
SARADNIK/ASSOCIATE:					
RAZMERA/SCALE: 1:100	BR.PROJEKTA/PROJECT NO.:	DATUM/DATE: 01-2020	BR. CRTEŽA/DRAWING NO.: 02	BR. LISTA/SHEET NO.:	BR. REV./REV. NO.: REV.0

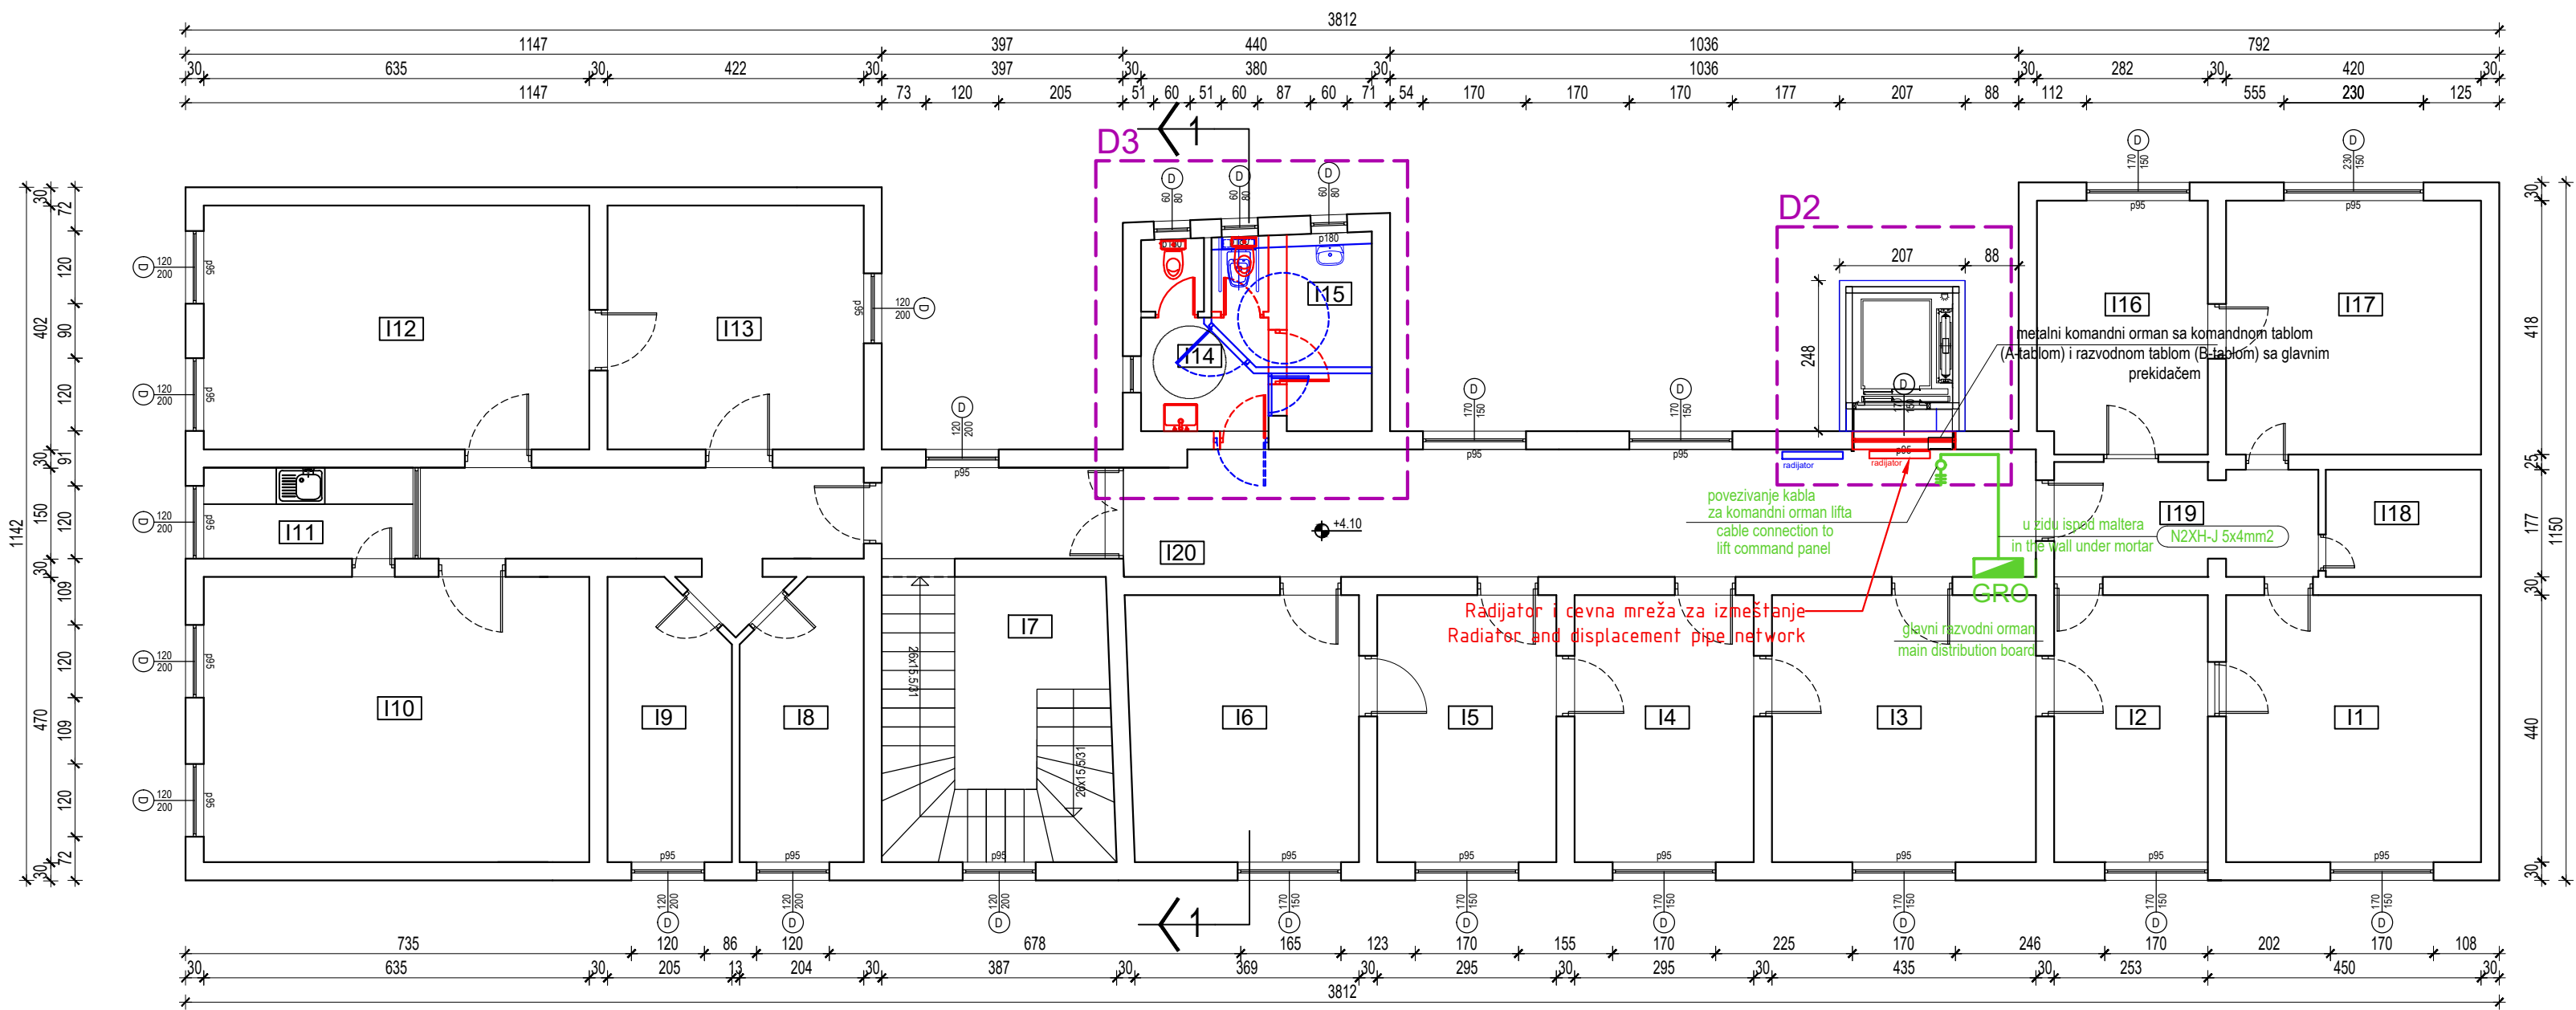

R.B.	NAZIV PROSTORIJE	P (m²)	O (m')
I1	KANCELARIJA / OFFICE	18.72	17.80
I2	KANCELARIJA / OFFICE	11.38	14.46
I3	KANCELARIJA / OFFICE	19.44	18.10
I4	KANCELARIJA / OFFICE	13.28	15.30
I5	KANCELARIJA / OFFICE	13.28	15.30
I6	KANCELARIJA / OFFICE	16.92	16.96
I7	KANCELARIJA / OFFICE	17.76	16.96
I8	KANCELARIJA / OFFICE	9.02	12.85
I9	KANCELARIJA / OFFICE	9.02	12.85
I10	KANCELARIJA / OFFICE	29.85	22.10
I11	KANCELARIJA / OFFICE	5.16	9.88
I12	KANCELARIJA / OFFICE	25.85	21.33
I13	KANCELARIJA / OFFICE	17.29	17.07
I14	SANITARNI ČVOR / TOILET	6.69	10.57
I15	OSTAVA / STORAGE	4.56	6.53
I16	KANCELARIJA / OFFICE	11.66	13.99
I17	KANCELARIJA / OFFICE	17.57	16.76
I18	OSTAVA / STORAGE	4.51	8.64
P19	HODNIK / CORRIDOR	7.85	13.43
P20	HODNIK / CORRIDOR	48.62	57.41
		308.43	338.29

UKUPNA **BRUTO** POVRŠINA / TOTAL GROSS AREA **P=374.91 m²**

LEGENDA / LEGEND:

- područje intervencije
- D - detalj prikazan posebno
- intervention area
- detailed on separate drawing
- D2- lift / elevator
- D3- toilet / toilet


 rušenje / demolition

 demontaža / disassembling

 novo / new




			PROJEKAT/DESIGN: TENDERSKA DOKUMENTACIJA TENDER DOCUMENTATION		
			INVESTITOR/INVESTOR:		
ODGOVORNI PROJEKTANT/SENIOR DESIGNER: Mirjana Lazić dipl.inž.arh./MSc Arch.		BR. LICENCE/LICENCE NO.: 300 4540 03	OBJEKAT I MESTO GRADNJE/BUILDING NAME AND LOCATION: CENTAR ZA SOCIJALNI RAD / CENTRE FOR SOCIAL WORK BELA PALANKA, K.P. br. 521 K.O. Bela Palanka - varoš		
PROJEKTANT/DESIGNER:					
PROJEKTANT/DESIGNER:			NAZIV CRTEŽA/DRAWING NAME: OSNOVA SPRATA - PLAN INTERVENCIJE UPPER FLOOR LAYOUT - INTERVENTION PLAN		
SARADNIK/ASSOCIATE:					
RAZMERA/SCALE: 1:100	BR.PROJEKTA/PROJECT NO.:	DATUM/DATE: 01-2020	BR.OJ CRTEŽA/DRAWING NO.: 03	BR. LISTA/SHEET NO.:	BR. REV./REV. NO.: REV.0

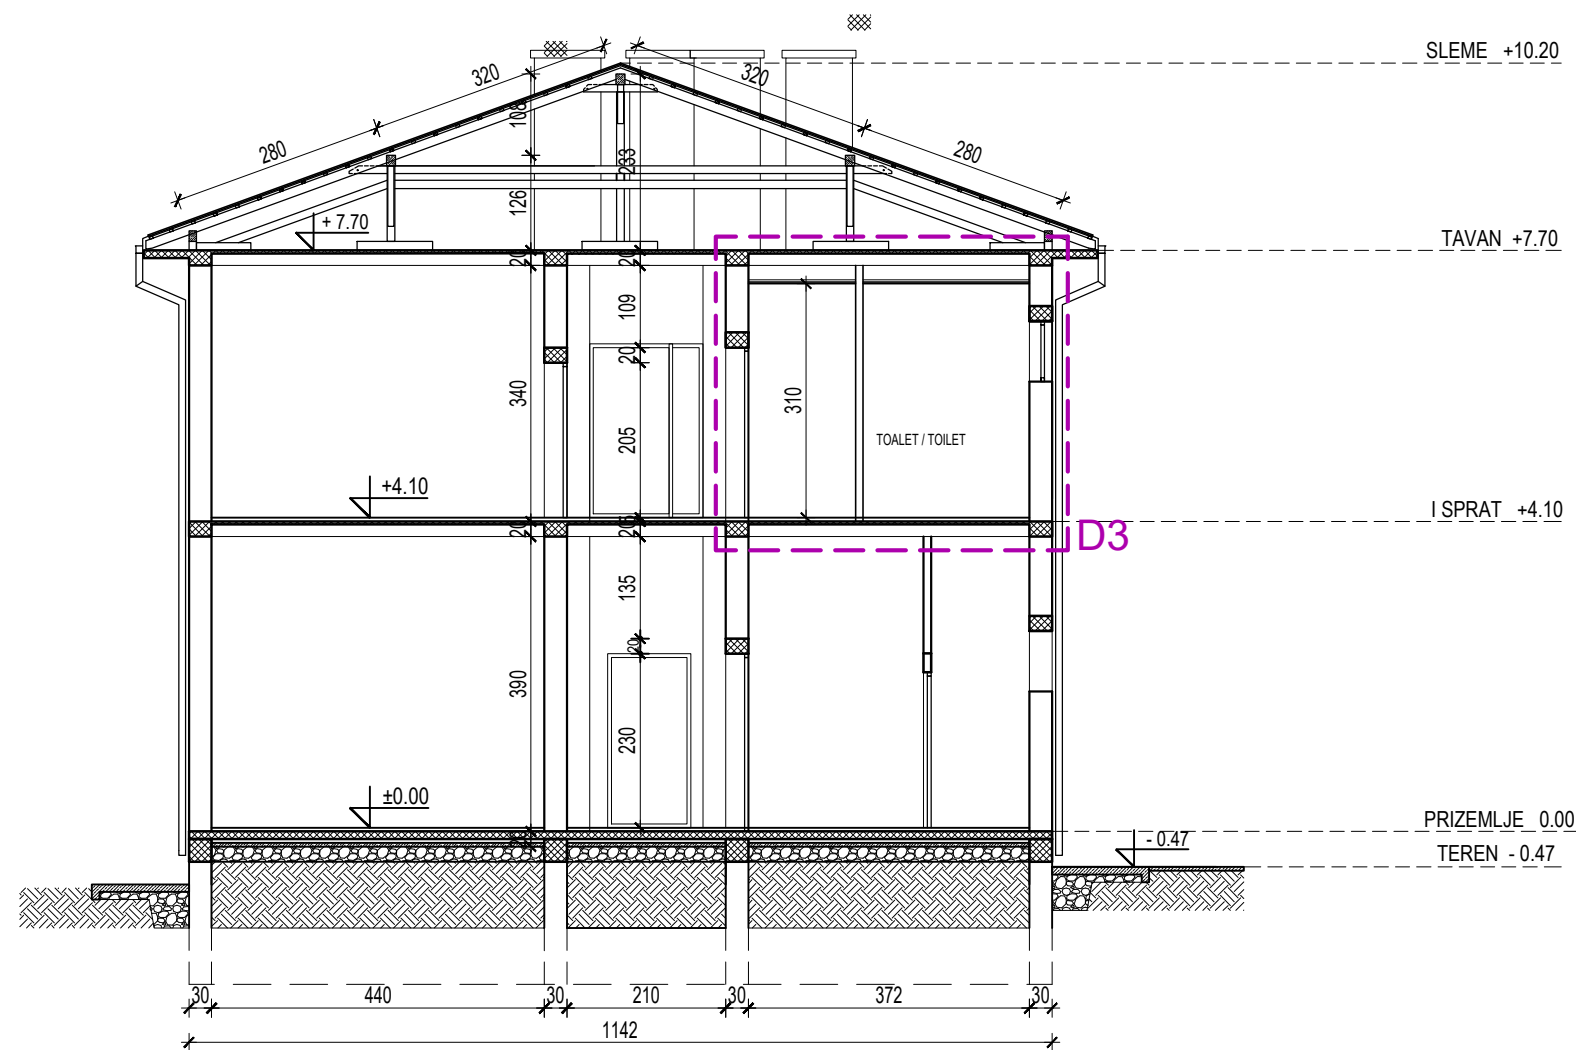

LEGENDA / LEGEND:

- [] područje intervencije
- detalj prikazan posebno
intervention area
- detailed on separate drawing


			PROJEKAT/DESIGN: TENDERSKA DOKUMENTACIJA TENDER DOCUMENTATION		
			INVESTITOR/INVESTOR:		
ODGOVORNI PROJEKTANT/SENIOR DESIGNER: Mirjana Lazić dipl.inž.arh./MSc Arch.		BR. LICENCE/LICENCE NO.: 300 4540 03	OBJEKAT I MESTO GRADNJE/BUILDING NAME AND LOCATION: CENTAR ZA SOCIJALNI RAD / CENTRE FOR SOCIAL WORK BELA PALANKA, K.P. br. 521 K.O. Bela Palanka - varoš		
PROJEKTANT/DESIGNER:					
PROJEKTANT/DESIGNER:			NAZIV CRTEŽA/DRAWING NAME: PRESEK 1-1 SECTION 1-1		
SARADNIK/ASSOCIATE:					
RAZMERA/SCALE: 1:100	BR.PROJEKTA/PROJECT NO.:	DATUM/DATE: 01-2020	BROJ CRTEŽA/DRAWING NO: 04		BR. LISTA/SHEET NO.: BR. REV./REV. NO.: REV.0

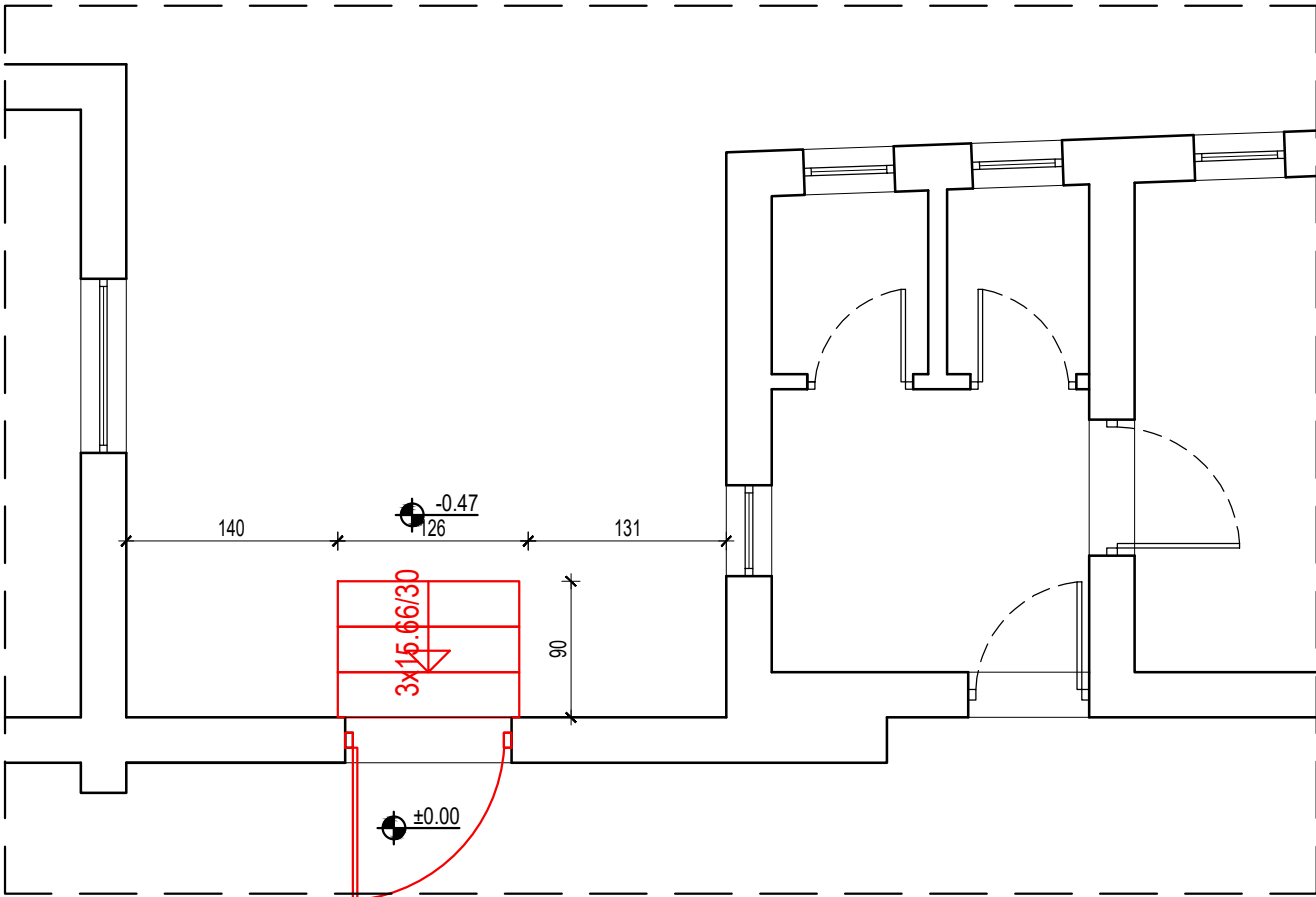

POSTOJEĆE STANJE
SA PLANOM RUŠENJA

EXISTING STATE
WITH DEMOLITION PLAN

- LEGENDA / LEGEND:
- rušenje / demolition
demontaža / disassembling
 - trotoar za rušenje
pavement to be demolished
 - novo / new
 - nov trotoar
new pavement

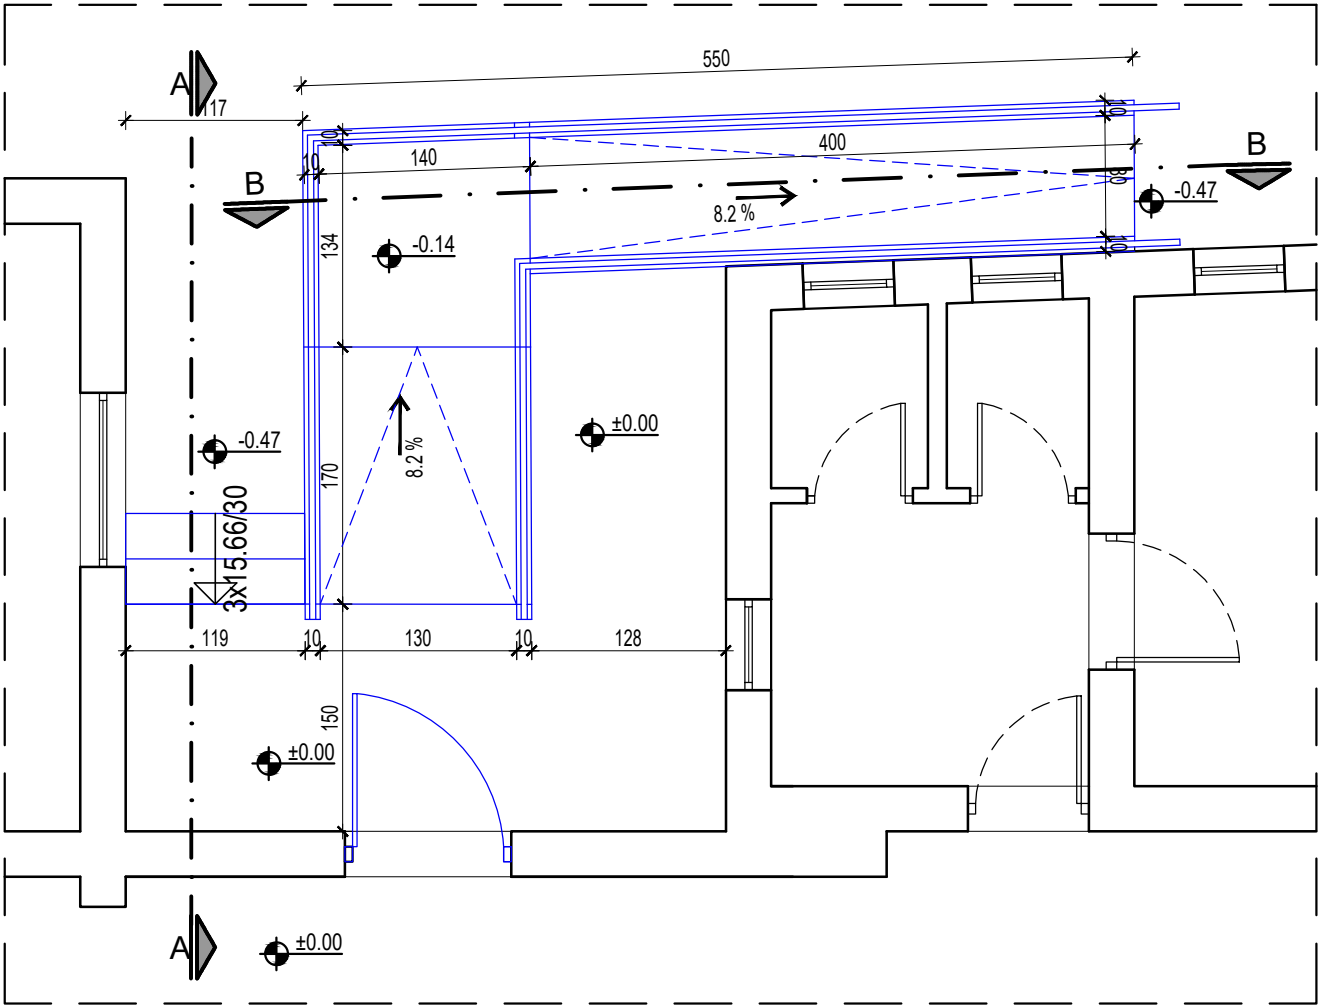






NOVOPROJEKTOVANO
NEWLY DESIGNED


			PROJEKAT/DESIGN: TENDERSKA DOKUMENTACIJA TENDER DOCUMENTATION		
			INVESTITOR/INVESTOR:		
ODGOVORNI PROJEKTANT/SENIOR DESIGNER: Mirjana Lazić dipl.inž.arh./MSc Arch.		BR. LICENCE/LICENCE NO.: 300 4540 03	OBJEKAT I MESTO GRADNJE/BUILDING NAME AND LOCATION: CENTAR ZA SOCIJALNI RAD / CENTRE FOR SOCIAL WORK BELA PALANKA, K.P.br. 521 K.O. Bela Palanka		
PROJEKTANT/DESIGNER:			BELA PALANKA, K.P.br. 521 K.O. Bela Palanka		
PROJEKTANT/DESIGNER:			NAZIV CRTEŽA/DRAWING NAME: DETALJ D1 - ULAZNA RAMPA - OSNOVE		
SARADNIK/ASSOCIATE:			DETAIL D1 - ENTRANCE RAMP - LAYOUT		
RAZMERA/SCALE: 1:50	BR.PROJEKTA/PROJECT NO.:	DATUM/DATE: 01-2020	BROJ CRTEŽA/DRAWING NO.: 05	BR. LISTA/SHEET NO.: 1	BR. REV./REV. NO.: REV.0

LEGENDA / LEGEND:

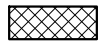
 novo / new

LEGENDA / LEGEND:

-  armirani beton / reinforced concrete
-  tampon sloj šljunka / compact gravel basis
-  nabijena zemlja / compact soil
-  postojeći teren / existing level line
-  hidroizolacioni premaz / waterproofing layer

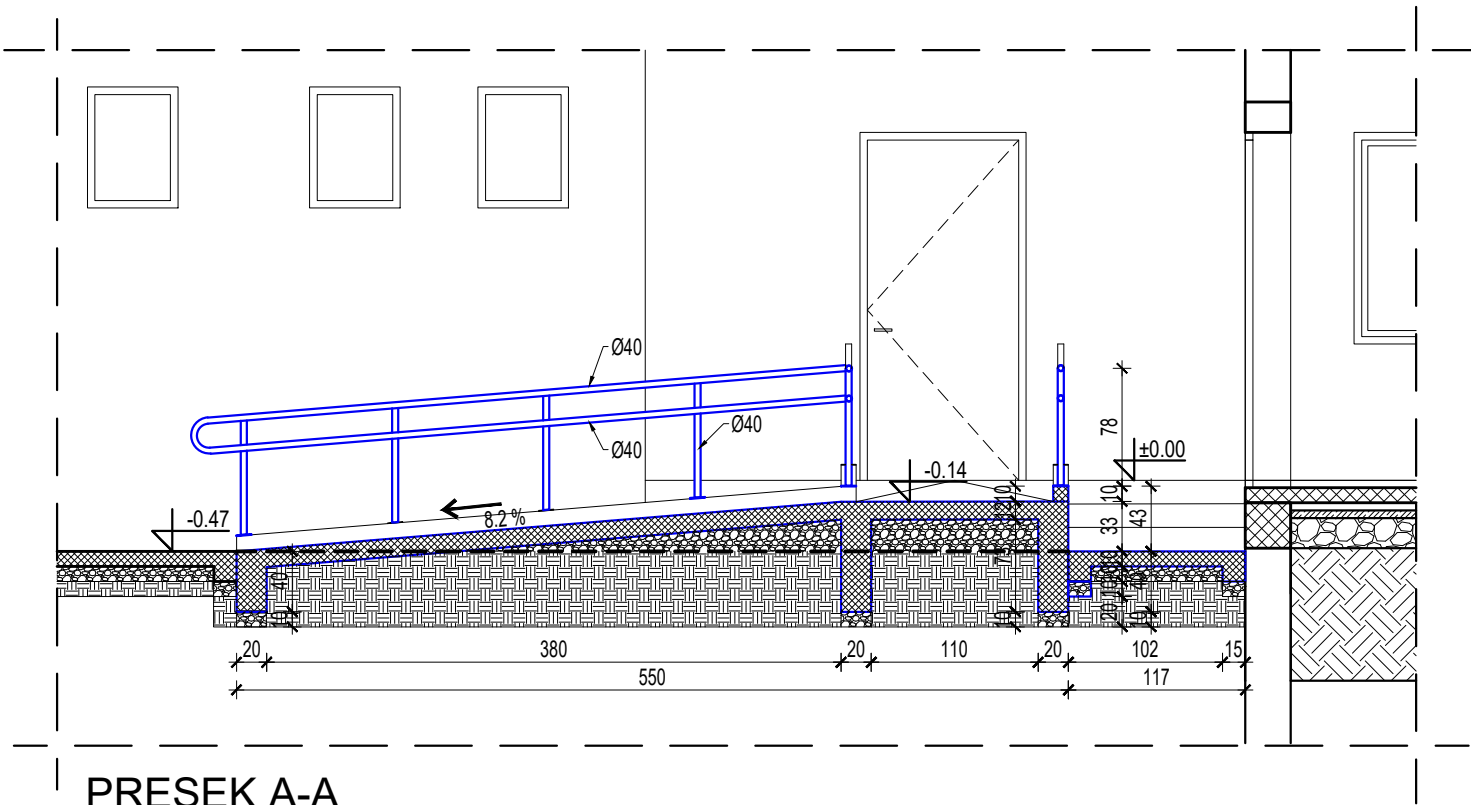


PRESEK A-A
SECTION A-A

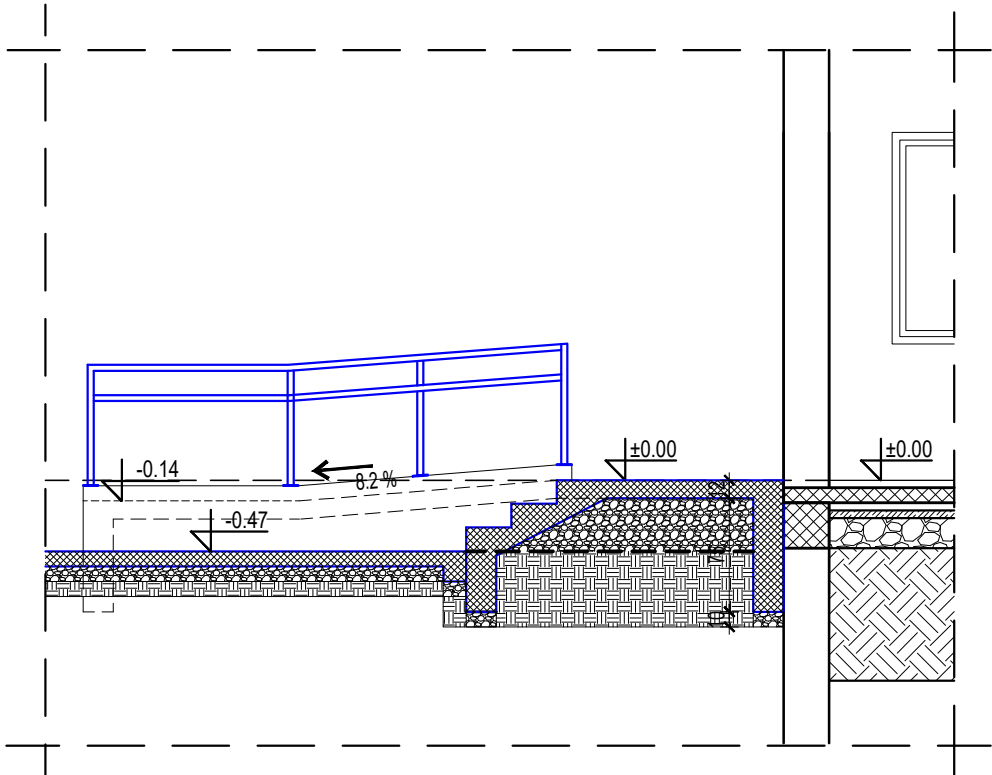

PRESEK B-B
SECTION B-B


			PROJEKAT/DESIGN: TENDERSKA DOKUMENTACIJA TENDER DOCUMENTATION		
			INVESTITOR/INVESTOR:		
ODGOVORNI PROJEKTANT/SENIOR DESIGNER: Mirjana Lazić dipl.inž.arh./MSc Arch.		BR. LICENCE/LICENCE NO.: 300 4540 03	OBJEKAT I MESTO GRADNJE/BUILDING NAME AND LOCATION: CENTAR ZA SOCIJALNI RAD / CENTRE FOR SOCIAL WORK BELA PALANKA, K.P.br. 521 K.O. Bela Palanka		
PROJEKTANT/DESIGNER:			BELA PALANKA, K.P.br. 521 K.O. Bela Palanka		
PROJEKTANT/DESIGNER:			NAZIV CRTEŽA/DRAWING NAME: DETALJ D1 - ULAZNA RAMPA - PRESECI		
SARADNIK/ASSOCIATE:			DETAIL D1 - ENTRANCE RAMP - SECTIONS		
RAZMERA/SCALE: 1:50	BR.PROJEKTA/PROJECT NO.:	DATUM/DATE: 01-2020	BROJ CRTEŽA/DRAWING NO.: 06	BR. LISTA/SHEET NO.: 2	BR. REV./REV. NO.: REV.0

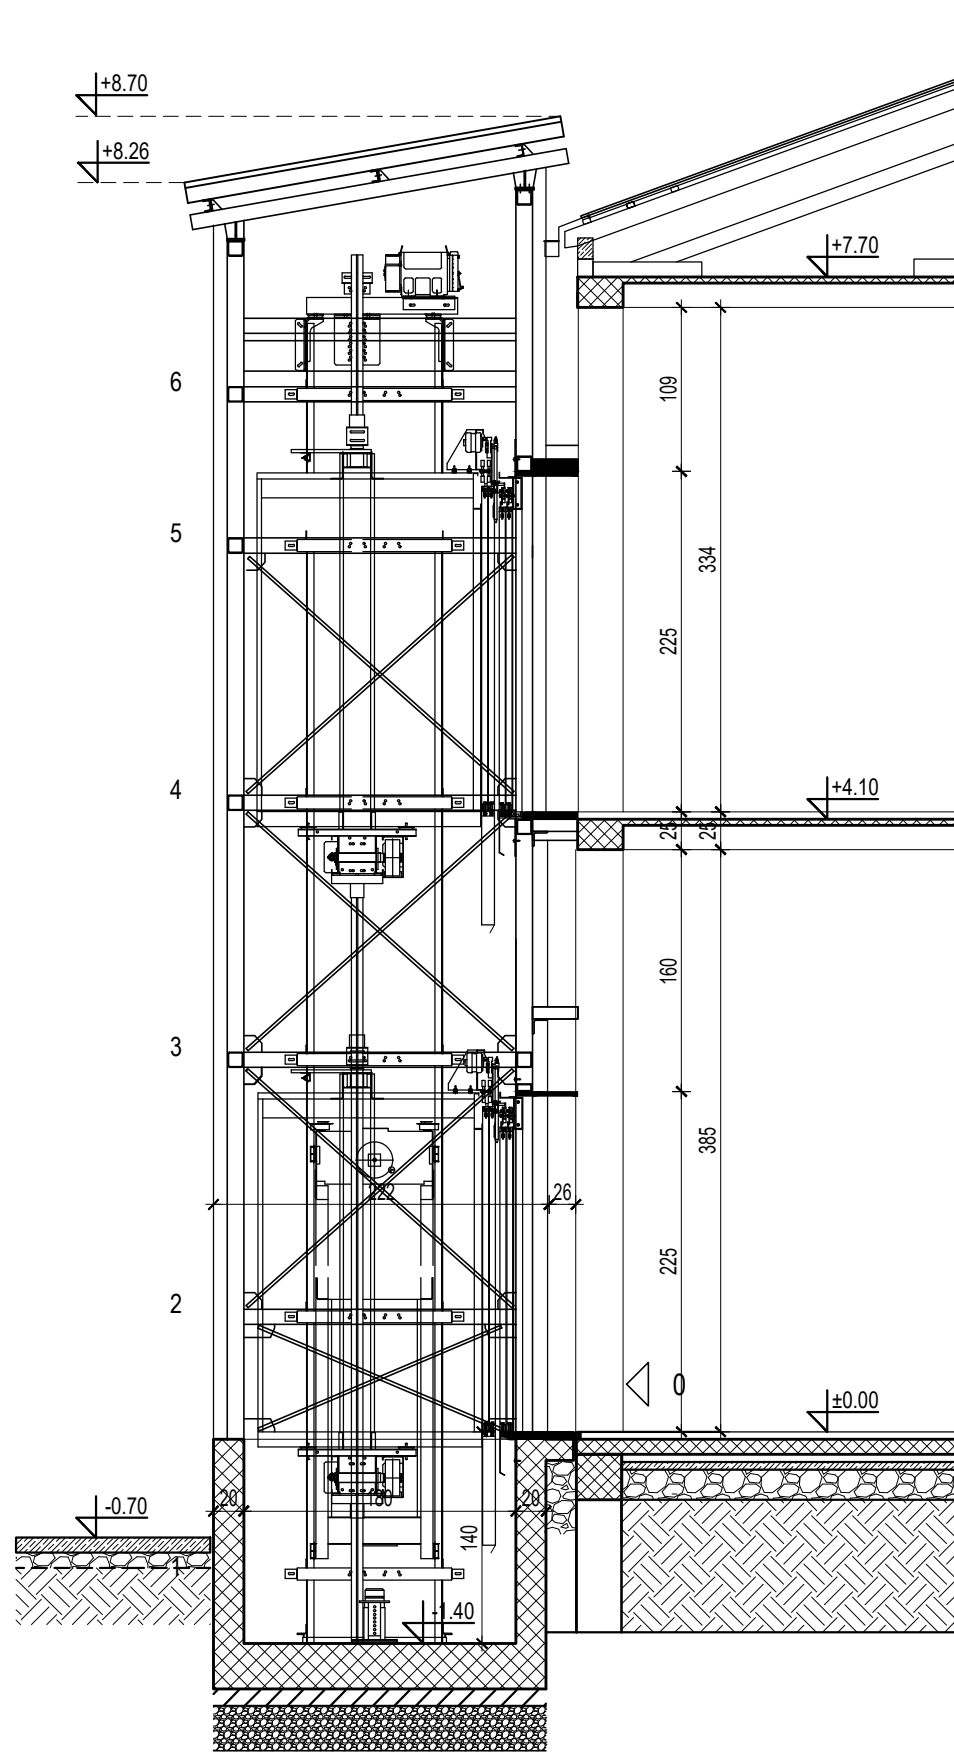


PRESEK C-C
SECTION C-C

LEGENDA / LEGEND:

rušenje / demolition
demontaža / disassembling

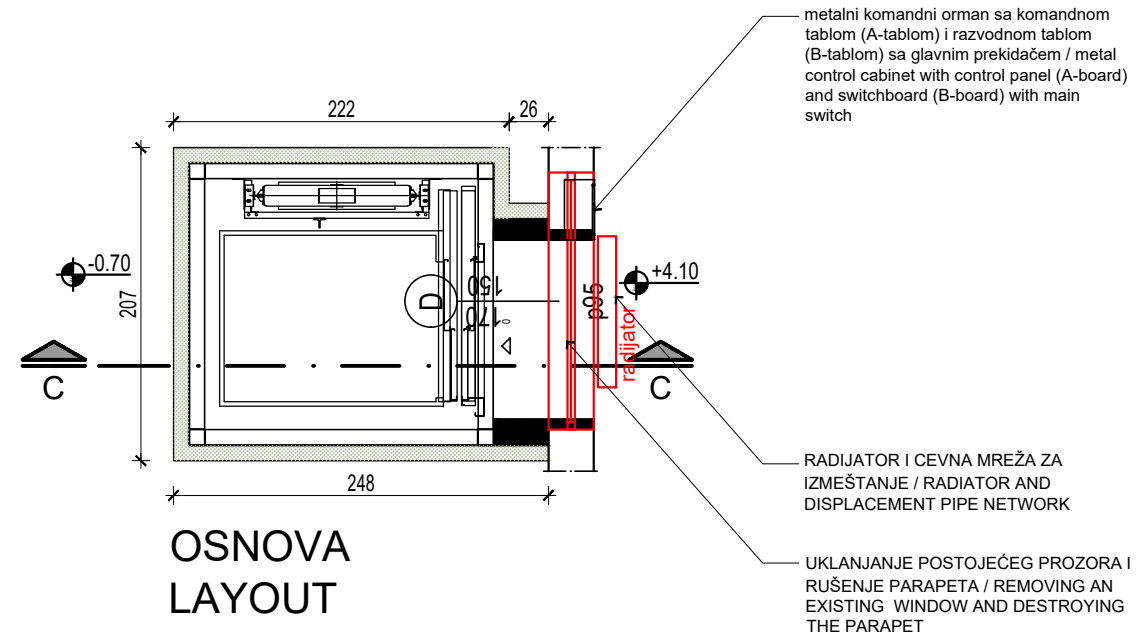

			PROJEKAT/DESIGN: TENDERSKA DOKUMENTACIJA TENDER DOCUMENTATION		
			INVESTITOR/INVESTOR:		
ODGOVORNI PROJEKTANT/SENIOR DESIGNER: Mirjana Lazić dipl.inž.arh./MSc Arch.		BR. LICENCE/LICENCE NO.: 300 4540 03	OBJEKAT I MESTO GRADNJE/BUILDING NAME AND LOCATION: CENTAR ZA SOCIJALNI RAD / CENTRE FOR SOCIAL WORK BELA PALANKA, K.P.br. 521 K.O. Bela Palanka		
PROJEKTANT/DESIGNER:					
PROJEKTANT/DESIGNER:			NAZIV CRTEŽA/DRAWING NAME: DETALJ D2 -LIFT		
SARADNIK/ASSOCIATE:			DETAIL D2 - ELEVATOR		
RAZMERA/SCALE: 1:50	BR.PROJEKTA/PROJECT NO.:	DATUM/DATE: 01-2020	BROJ CRTEŽA/DRAWING NO: 07	BR. LISTA/SHEET NO.: 1	BR. REV./REV. NO.: REV.0

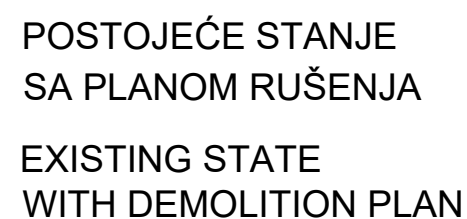

	rušenje / demolition demontaža / disassembling
	trotoar za rušenje pavement to be demolished
	ново / new
	nov trotoar new pavement

Predvideti: -novu elektroinstalaciju sa rasvetom i SOS
signalizacijom
/ new electrical instalation with lights and SOS signalling

-novu hldroinstalaciju -zamenu razvoda i sanitarija
/ new hydro instalation - replacement of pipes and sanitary
ware

		PROJEKAT/DESIGN: TENDERSKA DOKUMENTACIJA TENDER DOCUMENTATION	
		INVESTITOR/INVESTOR:	
ODGOVORNI PROJEKTANT/SENIOR DESIGNER: Mirjana Lazić dipl.inž.arh./MSc Arch.		BR. LICENCE/LICENCE NO.: 300 4540 03	OBJEKAT I MESTO GRADNJE/BUILDING NAME AND LOCATION: CENTAR ZA SOCIJALNI RAD / CENTRE FOR SOCIAL WORK BELA PALANKA, K.P.br. 521 K.O. Bela Palanka
PROJEKTANT/DESIGNER:			
PROJEKTANT/DESIGNER:			NAZIV CRTEŽA/DRAWING NAME: DETALJ D3 - TOALET DETAIL D3 - TOILET
SARADNIK/ASSOCIATE:			
RAZMERA/SCALE: 1:50	BR.PROJEKTA/PROJECT NO.:	DATUM/DATE: 01-2020	BROJ CRTEŽA/DRAWING NO: 08 BR. LISTA/SHEET NO.: 1 BR. REV./REV. NO.: REV.0