


2 ЈУЖНА ФАСАДА
SOUTH ELEVATION
1 : 300

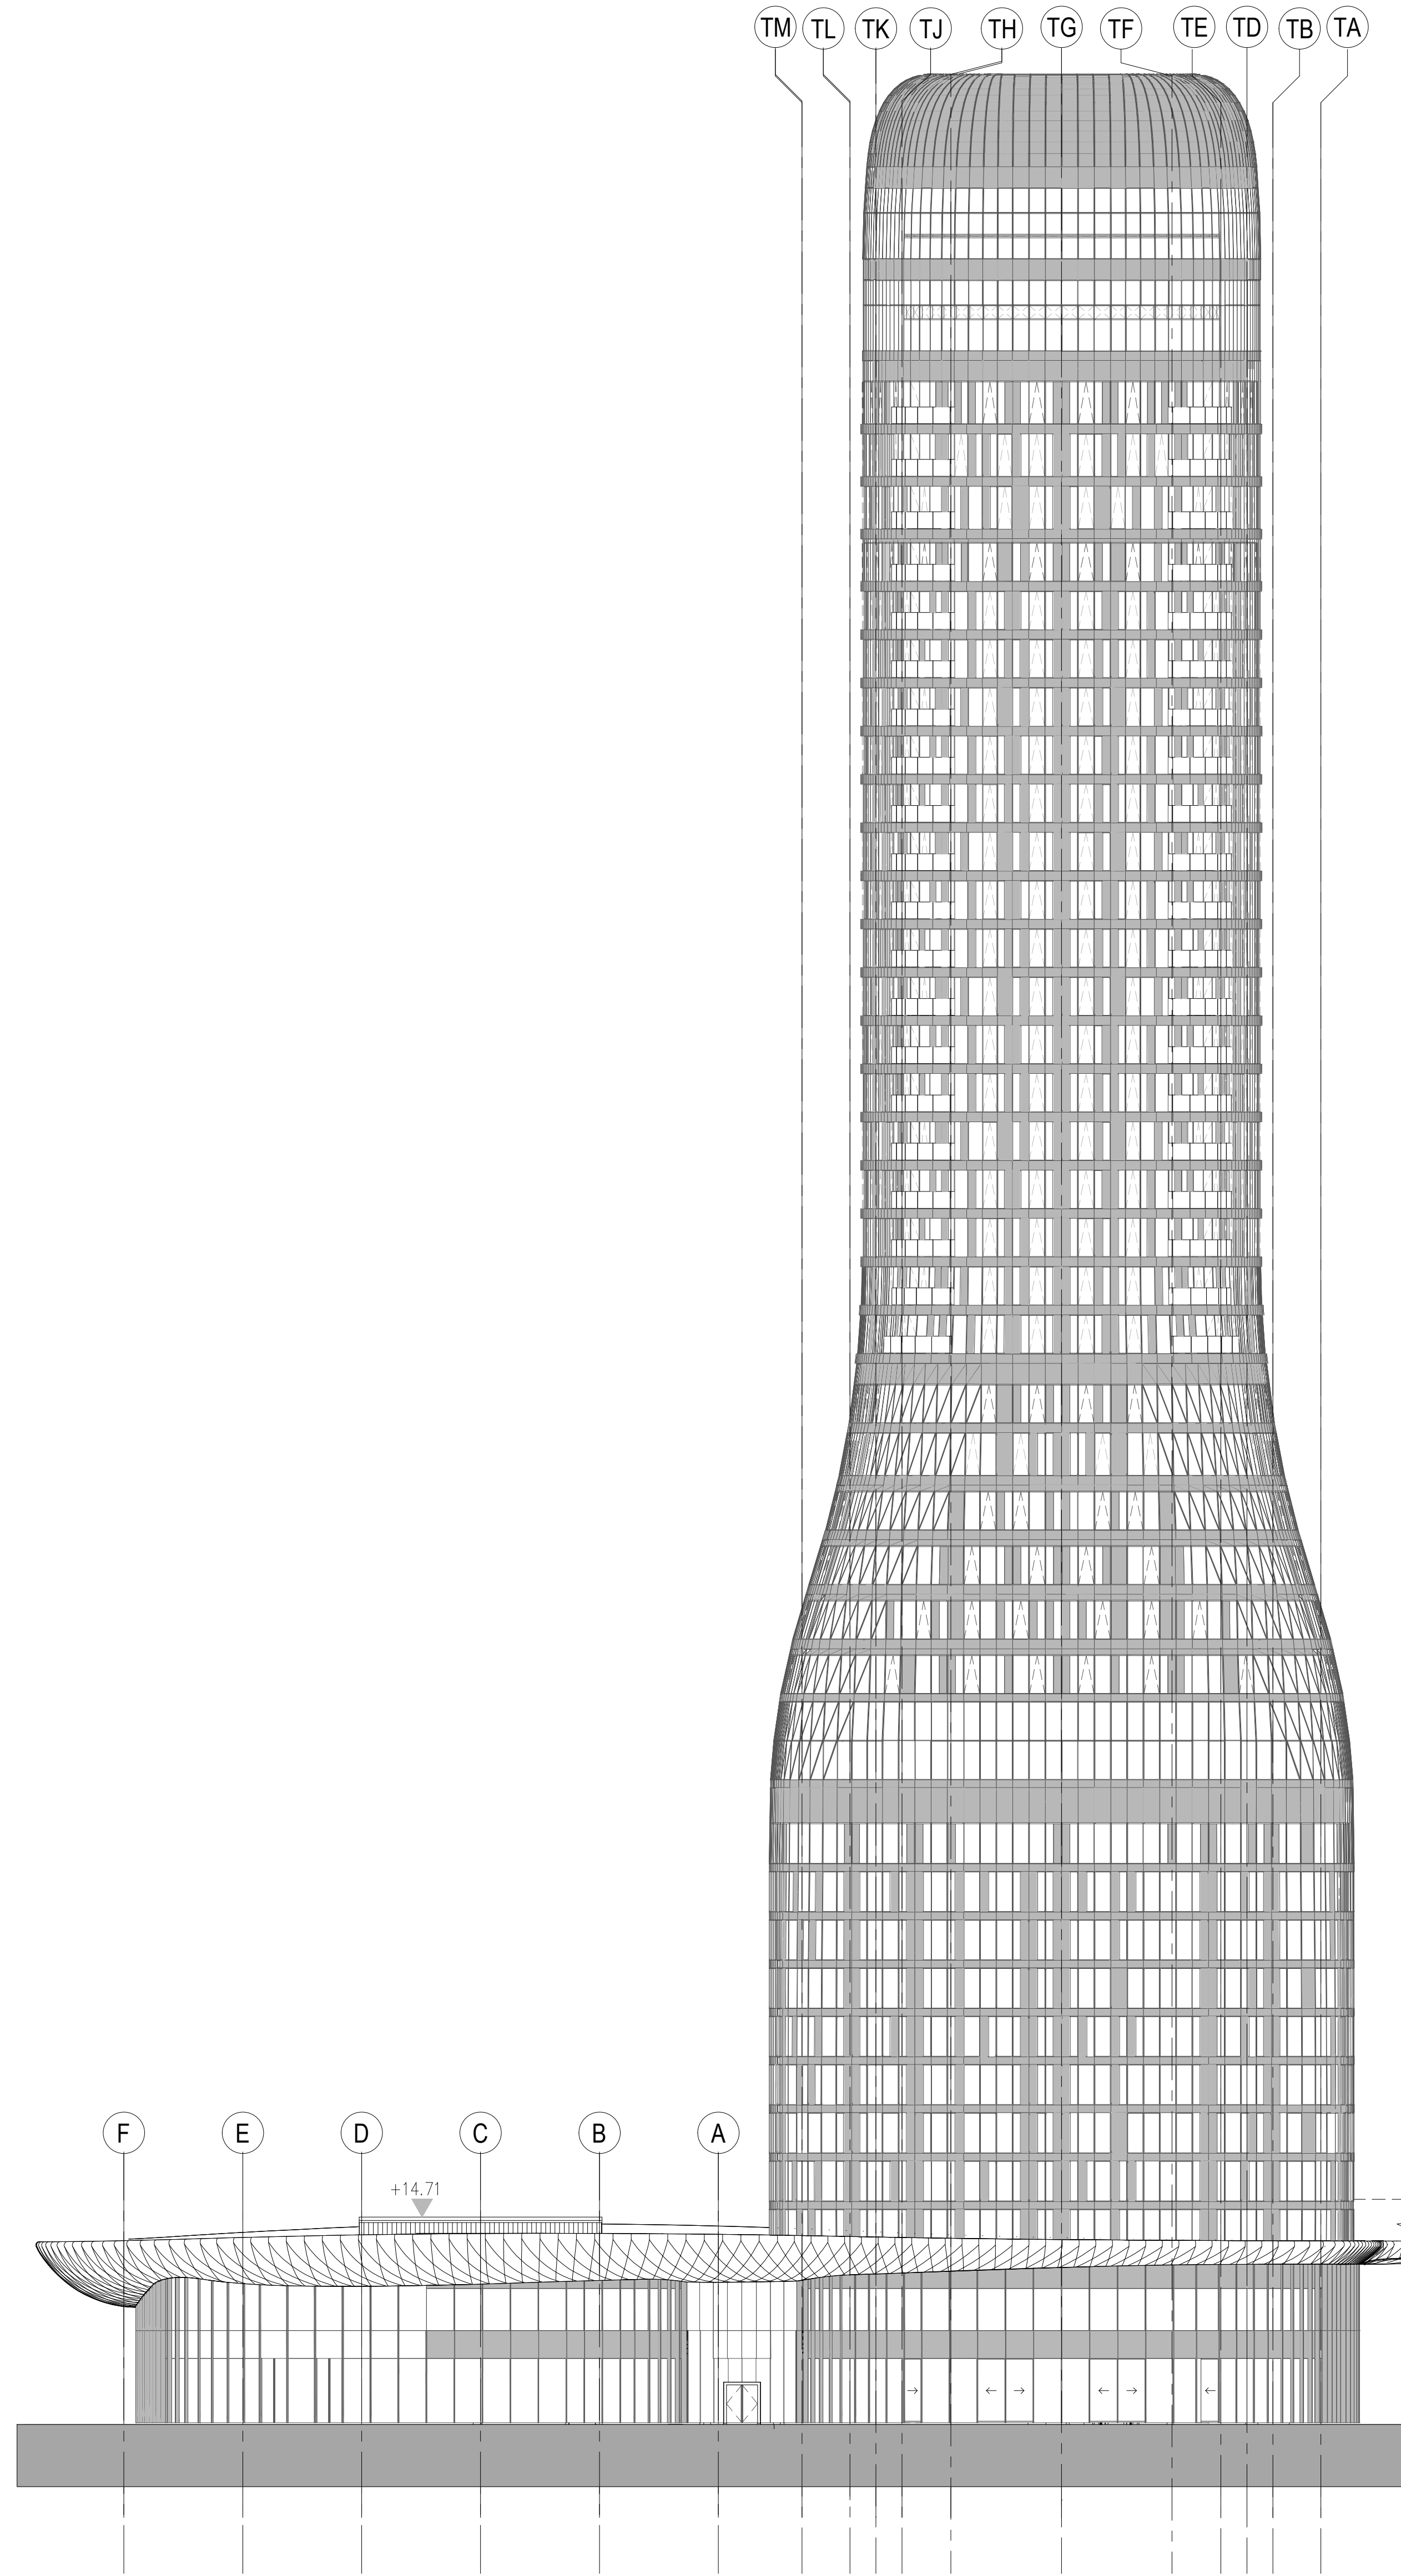

1 ЗАПАДНА ФАСАДА
WEST ELEVATION
1 : 300

±0.00=+77.32	
проектна организација design organization	ЕНЕРГОПРОЈЕКТ УРБАНИЗАЦИЈА И АРХИТЕКТУРА А.Д. ЕНТЕЛ А.Д. НОВИ БЕОГРАД - Булевар Михајла Пупина 12
инвеститор Client	KULA BELGRADE "BW KULA", д.о.о. Карађорђево 48, Београд "BW KULA" доо Karađorđevo 48, Beograd
ИДЕЈНО РЕШЕЊЕ ЗА ИЗГРАДЊУ ОБЈЕКТА "КУЛА БЕОГРАД" блок 19, на к.п.1508/411 К.О.Савски Венац CONCEPT DESIGN FOR "BW KULA" b.19, c.1. 1508/411, C.M. Savski venac	
аутор архитектуре Design Author	SOM Skidmore, Owings & Merrill LLP 224 South Michigan Avenue, Suite 1000 Chicago, Illinois 60604
руководилац израде урбанистичког пројекта Executive urban planner	Драгана Ђорђевић, дипл.инк.арх. Dragana Dordevic, M.Sc.Arch.
одговорни пројектант архитектура AOR	Александар Лалић, дипл.инк.арх. Aleksandar Lalic, M.Sc.Arch. Број лиценце ИКК License No 200 001703
проектантски тим Design Team	Јелена Милић, арх.тех. / Jelena Milic, Arch.Tech. Милица Делибашић, дипл.инк.арх. / Milica Delibasic, M.Sc.Arch. Ивана Вукотић, дипл.инк.арх. / Ivana Vukotic, M.Sc.Arch. Слађана Иковић, дипл.инк.арх. / Sladana Ickovic, M.Sc.Arch. Андреј Радишић, дипл.инк.арх. / Andrej Radisic, M.Sc.Arch. Слободан Херцег, дипл.инк.арх. / Slobodan Herceg, M.Sc.Arch. Владимир Топличкић, дипл.инк.арх. / Vladimir Toplicic, M.Sc.Arch.
цртеж Drawing Title	ФАСАДЕ BUILDING ELEVATIONS
фаза Design Stage	ИДР Scale 1:300
датум Date	03.2019. / број цртежа 03.2019. / DWG No.
штамп Scale	1:26 A-202