


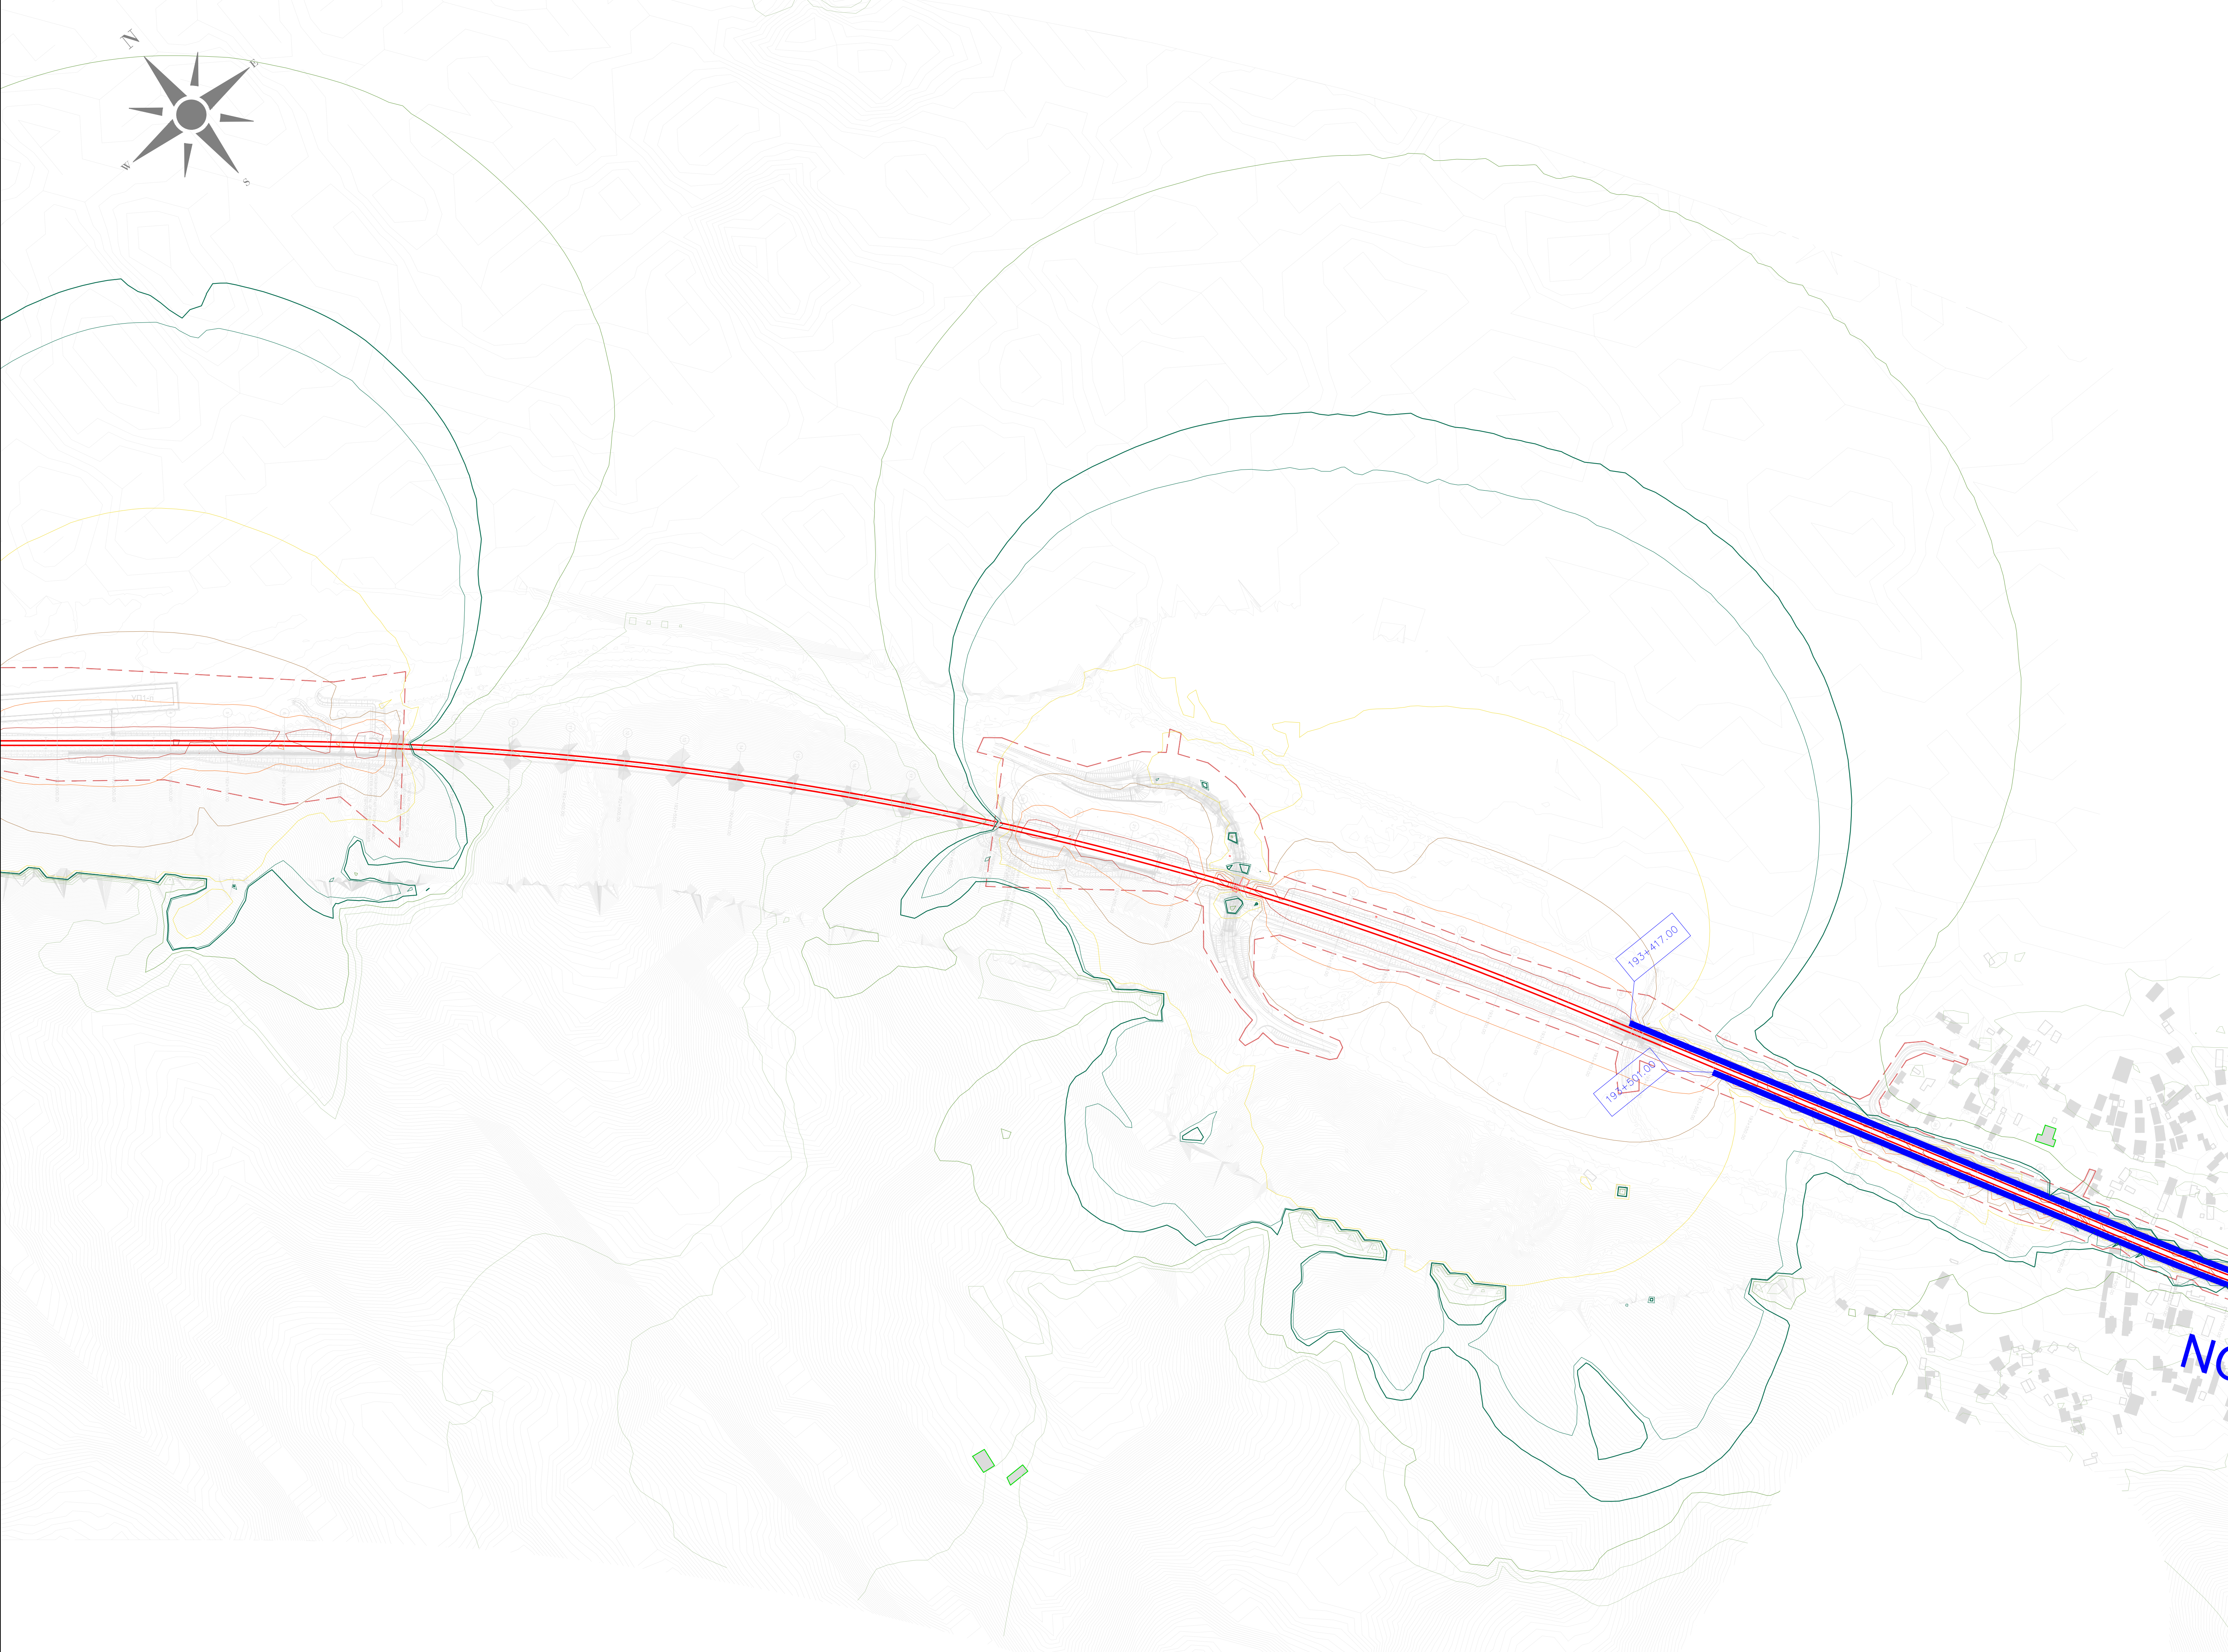


ЛЕГЕНДА:
LEGEND:

- ОСОВИНА ДЕСНОГ / ЛЕВОГ КОПОСЕКА
AXIS OF RIGHT/LEFT RAILWAY TRACK
- РЕГУЛАЦИОНА ЛИНИЈА
REGULATION LINE
- ОСТАЛИ ОБЈЕКТИ
OTHER OBJECTS
- ОСЕТЉИВИ (ШКОЛЕ, БОЛНИЦЕ И СЛ.) ОБЈЕКТИ
SENSITIVE (SCHOOLS, HOSPITALS, ETC.) OBJECTS
- ОСЕТЉИВИ (ШКОЛЕ, БОЛНИЦЕ И СЛ.) ОБЈЕКТИ - УГРОЖЕНИ
SENSITIVE (SCHOOLS, HOSPITALS, ETC.) OBJECTS - AFFECTED
- ОСЕТЉИВИ (СТАМБЕНИ) ОБЈЕКТИ
SENSITIVE (RESIDENTAL) OBJECTS
- ОСЕТЉИВИ (СТАМБЕНИ) ОБЈЕКТИ - УГРОЖЕНИ
SENSITIVE (RESIDENTAL) OBJECTS - AFFECTED
- ОСТАЛИ ОБЈЕКТИ УНУТАР РЕГУЛАЦИОНЕ ЛИНИЈЕ
OTHER OBJECTS WITHIN REGULATION LINE
- ОСЕТЉИВИ (СТАМБЕНИ) ОБЈЕКТИ УНУТАР РЕГУЛАЦИОНЕ ЛИНИЈЕ
SENSITIVE (RESIDENTAL) OBJECTS WITHIN REGULATION LINE
- ЗИД ЗА ЗАШТИТУ ОД БУКЕ
NOISE BARRIER
- ОБЈЕКАТ СА ПАСИВНИМ МЕРАМА ЗАШТИТЕ
OBJECTS WITH PASSIVE PROTECTION MEASURES
- ГРАНИЧНА ЛИНИЈА ЗА НОЋНИ ПЕРИОД (44 dB) КОЈУ ЈЕ ДЕФИНИСАЛА
СЗО / LIMIT LINE FOR NIGHT PERIODE (44 dB) DEFINED BY WHO

НИВОИ БУКЕ:
NOISE LEVELS:

- $L \leq 35$ dB(A)
- $35 < L \leq 40$ dB(A)
- $40 < L \leq 45$ dB(A)
- $45 < L \leq 50$ dB(A)
- $50 < L \leq 55$ dB(A)
- $55 < L \leq 60$ dB(A)
- $60 < L \leq 65$ dB(A)
- $65 < L \leq 70$ dB(A)
- $70 < L \leq 75$ dB(A)
- $75 < L \leq 80$ dB(A)
- $80 < L$ dB(A)

03		
02		
01		
Број / Number	Датум / Date	Опис / Description
Ревизиони блок / Revision block:		
ЕУПпф ПОДРШКА У ПРИПРЕМИ ПРОЈЕКТА 9 PROJECT PREPARATION FACILITY 9 Почасна 31: 11000 Београд, Србија Resavska 31: 11000 Belgrade, Serbia suez egis ADRI KPMG SUEZ Consulting (SAFE) у консорцијуму са EGIS EPEM и KPMG SUEZ Consulting (SAFE) in consortium with EGIS EPEM and KPMG Београдска 27/11000 Београд, Србија Beogradska 27/11000 Belgrade, Serbia		
Пројектант / Designer:	Инвеститор пројекта / Investor: Република Србија, Министарство за европску интеграцију Republic of Serbia, Ministry of European Integration Овај пројекат финансира европска унија This project is funded by the European Union	
Одговорни пројектант / Responsible designer:	Наручилац пројекта / Employer: Република Србија, Министарство за европску интеграцију Republic of Serbia, Ministry of European Integration Овај пројекат финансира европска унија This project is funded by the European Union	
Сарадници / Associates:	Објекат / Structure: ЖЕЛЕЗНИЧКА ПРУГА БЕОГРАД ЦЕНТАР-РАСПУТНИЈА "Г-РАКОВИЦА-МЛАДЕНОВАЦ ЛАРОВО-НИШ-ПРЕСЕЛО - ОДЈАВНА ГРАНИЦА (ТАКОВИЦЕ) RAILWAY BELGRADE CENTER - JUNCTION "G"- RAKOVICA - MLADENOVAC LAROVO - NIS - PRESELO - ODLAZNA GRANICA (TAKOVICE) Део пројекта / Part of Design: Поддомена 3 ПАРКИНИ (укључено) - ТРУПАЛЕ (укључено) Део 3: ТУНИС (укључено) - ТРУПАЛЕ (укључено) Part NO 3: DJUNIS (exclusively) - TRUPALE (inclusive) S2 Студија о процени утицаја на животну средину и социјална питања S2 Study on the assessment of the impact on the environment and social issues	
Главни пројектант / Chief designer:	Врста тех. док. / Type of tech.docum.: ИДПРД	датум / date: 05.2025.
Цртеж бр. / Drawing No.: 12500		Цртеж бр. / Drawing No.: 2020/415-787-S2-1

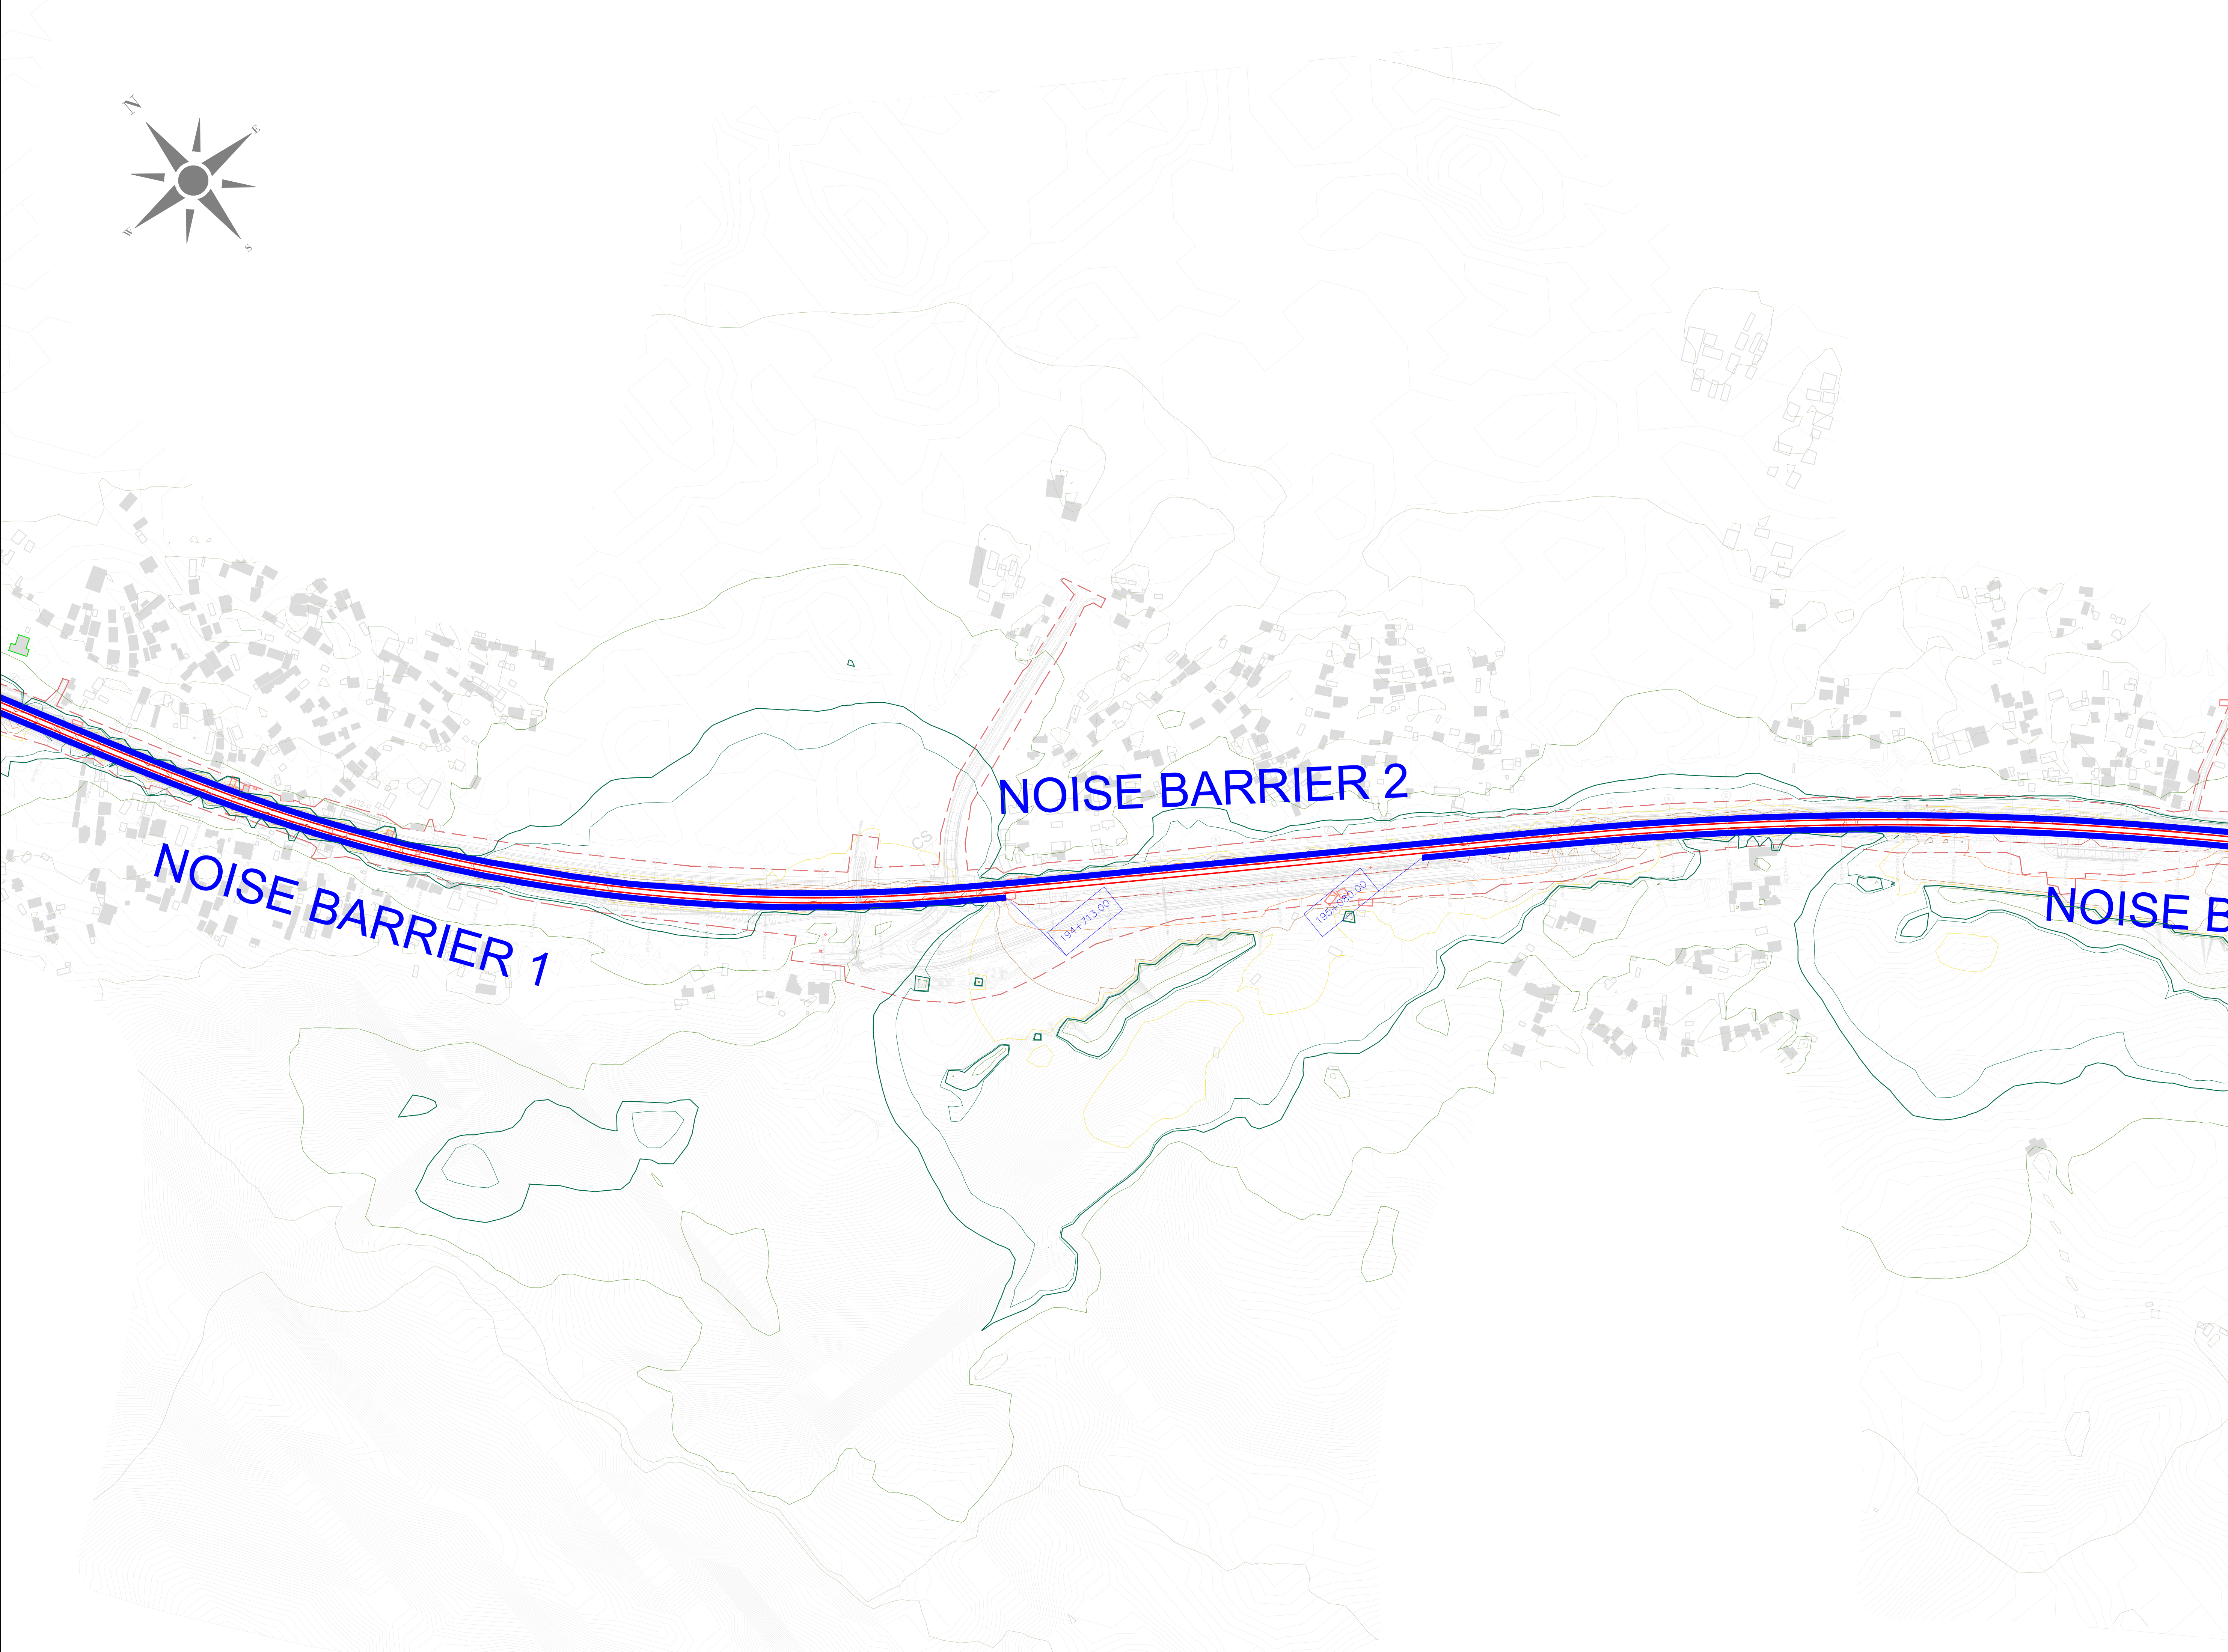


ЛЕГЕНДА:
LEGEND:

- ОСОВИНА ДЕСНОГ / ЛЕВОГ КОЛОСЕКА
AXIS OF RIGHT/LEFT RAILWAY TRACK
- РЕГУЛАЦИОНА ЛИНИЈА
REGULATION LINE
- ОСТАЛИ ОБЈЕКТИ
OTHER OBJECTS
- ОСЕТЉИВИ (ШКОЛЕ, БОЛНИЦЕ И СЛ.) ОБЈЕКТИ
SENSITIVE (SCHOOLS, HOSPITALS, ETC.) OBJECTS
- ОСЕТЉИВИ (ШКОЛЕ, БОЛНИЦЕ И СЛ.) ОБЈЕКТИ - УГРОЖЕНИ
SENSITIVE (SCHOOLS, HOSPITALS, ETC.) OBJECTS - AFFECTED
- ОСЕТЉИВИ (СТАМБЕНИ) ОБЈЕКТИ
SENSITIVE (RESIDENTAL) OBJECTS
- ОСЕТЉИВИ (СТАМБЕНИ) ОБЈЕКТИ - УГРОЖЕНИ
SENSITIVE (RESIDENTAL) OBJECTS - AFFECTED
- ОСТАЛИ ОБЈЕКТИ УНУТАР РЕГУЛАЦИОНЕ ЛИНИЈЕ
OTHER OBJECTS WITHIN REGULATION LINE
- ОСЕТЉИВИ (СТАМБЕНИ) ОБЈЕКТИ УНУТАР РЕГУЛАЦИОНЕ ЛИНИЈЕ
SENSITIVE (RESIDENTAL) OBJECTS WITHIN REGULATION LINE
- ЗИД ЗА ЗАШТИТУ ОД БУКЕ
NOISE BARRIER
- ОБЈЕКАТ СА ПАСИВНИМ МЕРАМА ЗАШТИТЕ
OBJECTS WITH PASSIVE PROTECTION MEASURES
- ГРАНИЧНА ЛИНИЈА ЗА НОЋНИ ПЕРИОД (44 dB) КОЈУ ЈЕ ДЕФИНИСАЛА
СЗО / LIMIT LINE FOR NIGHT PERIODE (44 dB) DEFINED BY WHO

НИВОИ БУКЕ:
NOISE LEVELS:

- $L \leq 35$ dB(A)
- $35 < L \leq 40$ dB(A)
- $40 < L \leq 45$ dB(A)
- $45 < L \leq 50$ dB(A)
- $50 < L \leq 55$ dB(A)
- $55 < L \leq 60$ dB(A)
- $60 < L \leq 65$ dB(A)
- $65 < L \leq 70$ dB(A)
- $70 < L \leq 75$ dB(A)
- $75 < L \leq 80$ dB(A)
- $80 < L$ dB(A)

03																		
02																		
01																		
Број / Number	Датум / Date	Опис / Description																
Ревизиони блок / Revision block:																		
ЕУПпф ПОДРШКА У ПРИПРЕМИ ПРОЈЕКТА 9 PROJECT PREPARATION FACILITY 9 Ревизаја 31: 11000 Београд, Србија Resavska 31: 11000 Belgrade, Serbia suez egis ADRIEN KPMG SUEZ Consulting (SAFEGE) у консорцијуму са EGIS EPEM и KPMG SUEZ Consulting (SAFEGE) in consortium with EGIS EPEM and KPMG Београдска 27/11000 Београд, Србија Beogradska 27/11000 Belgrade, Serbia <tr><td>Пројектант / Designer:</td><td colspan="2">Инвеститор пројекта / Investor:  "ИНФРАСТРУКТУРА ЖЕЛЕЗНИЦЕ СРБИЈЕ" А.Д. INFRASTRUCTURE RAILWAYS OF SERBIA "JSC Немањина 6/IV, Београд / Nemanjina Street 6/IV, Belgrade </td></tr> <tr><td>Одговорни пројектант / Responsible designer:</td><td colspan="2">Наручилац пројекта / Employer:  Република Србија, Министарство за европске интеграције Republic of Serbia, Ministry of European Integration  Овај пројекат финансира европска унија This project is funded by the European Union </td></tr> <tr><td>Сарадници / Associates:</td><td colspan="2">Објекат / Structure: ЖЕЛЕЗНИЧКА ПРУГА БЕОГРАД ЦЕНТАР-РАСПУТНИЈАТ"-РАКОВИЦА- МЛАДЕНОВАЦ/ПРОВОД-ПРЕШЕО-ОДЖАВИНА ГРАНИЦА(ТАБАНОВИЋЕ) RAILWAY BELGRADE CENTER - JUNCTION "G"- RAKOVICA - MLADENOVAC LAROVO - NIS - PRESEVO - OKRAJNA GRANICA (TABANOVIC) Деоица: БЕОГРАД ЦЕНТАР - РАСПУТНИЈАТ"- РАКОВИЦА - МЛАДЕНОВАЦ/ПРОВОД - НИШ Section: BELGRADE CENTER - JUNCTION "G"- RAKOVICA - MLADENOVAC-LAROVO - NIS</td></tr> <tr><td></td><td colspan="2">Део пројекта / Part of Design: Поддргоица 3. ПАРАЛИНИ (укупуио), ТРУПАЛЕ (укупуио) Section 3. PARALINI (inclusive), TRUPALE (inclusive) Део 3. ТУПЛЕ (укупуио), ТРУПАЛЕ (укупуио) Part NO 3. DUNIS (inclusive), TRUPALE (inclusive) S2 Студија о пројекту утицаја на животну средину и социјална питања S2 Study on the impact of the project on the environment and social issues</td></tr> <tr><td></td><td colspan="2">Цртеж / Drawing: ОПШТА АРХИТЕКТУРА СА МАШИНСКИ ДЕТАЉИМА ЗА ПЕРИОД НОТН: 15-16 ГОДИНА, НА ПЕРИОД: НА 15-16 ГОДИНА GENERAL ARCHITECTURE WITH MECHANICAL DETAILS FOR NIGHT PERIOD: 15-16 YEARS, ON PERIOD: ON 15-16 YEARS Нивои мап нивои ПРОТЕКТОРА НЕКАЖИТЕ ПОСЛЕДСТВА: 15-16 ГОДИНА, НА 15-16 ГОДИНА Noise map levels PROTECTOR UNHARMED CONSEQUENCES: 15-16 YEARS, ON 15-16 YEARS</td></tr> <tr><td>Главни пројектант / Chief designer:</td><td>Врста тех. док. / Type of tech.docum.: ИДПРД</td><td>датум / date: 05.2025. Цртеж бр. / Drawing No.: 2020/415-787-S2-2</td></tr>	Пројектант / Designer:	Инвеститор пројекта / Investor:  "ИНФРАСТРУКТУРА ЖЕЛЕЗНИЦЕ СРБИЈЕ" А.Д. INFRASTRUCTURE RAILWAYS OF SERBIA "JSC Немањина 6/IV, Београд / Nemanjina Street 6/IV, Belgrade		Одговорни пројектант / Responsible designer:	Наручилац пројекта / Employer:  Република Србија, Министарство за европске интеграције Republic of Serbia, Ministry of European Integration  Овај пројекат финансира европска унија This project is funded by the European Union		Сарадници / Associates:	Објекат / Structure: ЖЕЛЕЗНИЧКА ПРУГА БЕОГРАД ЦЕНТАР-РАСПУТНИЈАТ"-РАКОВИЦА- МЛАДЕНОВАЦ/ПРОВОД-ПРЕШЕО-ОДЖАВИНА ГРАНИЦА(ТАБАНОВИЋЕ) RAILWAY BELGRADE CENTER - JUNCTION "G"- RAKOVICA - MLADENOVAC LAROVO - NIS - PRESEVO - OKRAJNA GRANICA (TABANOVIC) Деоица: БЕОГРАД ЦЕНТАР - РАСПУТНИЈАТ"- РАКОВИЦА - МЛАДЕНОВАЦ/ПРОВОД - НИШ Section: BELGRADE CENTER - JUNCTION "G"- RAKOVICA - MLADENOVAC-LAROVO - NIS			Део пројекта / Part of Design: Поддргоица 3. ПАРАЛИНИ (укупуио), ТРУПАЛЕ (укупуио) Section 3. PARALINI (inclusive), TRUPALE (inclusive) Део 3. ТУПЛЕ (укупуио), ТРУПАЛЕ (укупуио) Part NO 3. DUNIS (inclusive), TRUPALE (inclusive) S2 Студија о пројекту утицаја на животну средину и социјална питања S2 Study on the impact of the project on the environment and social issues			Цртеж / Drawing: ОПШТА АРХИТЕКТУРА СА МАШИНСКИ ДЕТАЉИМА ЗА ПЕРИОД НОТН: 15-16 ГОДИНА, НА ПЕРИОД: НА 15-16 ГОДИНА GENERAL ARCHITECTURE WITH MECHANICAL DETAILS FOR NIGHT PERIOD: 15-16 YEARS, ON PERIOD: ON 15-16 YEARS Нивои мап нивои ПРОТЕКТОРА НЕКАЖИТЕ ПОСЛЕДСТВА: 15-16 ГОДИНА, НА 15-16 ГОДИНА Noise map levels PROTECTOR UNHARMED CONSEQUENCES: 15-16 YEARS, ON 15-16 YEARS		Главни пројектант / Chief designer:	Врста тех. док. / Type of tech.docum.: ИДПРД	датум / date: 05.2025. Цртеж бр. / Drawing No.: 2020/415-787-S2-2
Пројектант / Designer:	Инвеститор пројекта / Investor:  "ИНФРАСТРУКТУРА ЖЕЛЕЗНИЦЕ СРБИЈЕ" А.Д. INFRASTRUCTURE RAILWAYS OF SERBIA "JSC Немањина 6/IV, Београд / Nemanjina Street 6/IV, Belgrade																	
Одговорни пројектант / Responsible designer:	Наручилац пројекта / Employer:  Република Србија, Министарство за европске интеграције Republic of Serbia, Ministry of European Integration  Овај пројекат финансира европска унија This project is funded by the European Union																	
Сарадници / Associates:	Објекат / Structure: ЖЕЛЕЗНИЧКА ПРУГА БЕОГРАД ЦЕНТАР-РАСПУТНИЈАТ"-РАКОВИЦА- МЛАДЕНОВАЦ/ПРОВОД-ПРЕШЕО-ОДЖАВИНА ГРАНИЦА(ТАБАНОВИЋЕ) RAILWAY BELGRADE CENTER - JUNCTION "G"- RAKOVICA - MLADENOVAC LAROVO - NIS - PRESEVO - OKRAJNA GRANICA (TABANOVIC) Деоица: БЕОГРАД ЦЕНТАР - РАСПУТНИЈАТ"- РАКОВИЦА - МЛАДЕНОВАЦ/ПРОВОД - НИШ Section: BELGRADE CENTER - JUNCTION "G"- RAKOVICA - MLADENOVAC-LAROVO - NIS																	
	Део пројекта / Part of Design: Поддргоица 3. ПАРАЛИНИ (укупуио), ТРУПАЛЕ (укупуио) Section 3. PARALINI (inclusive), TRUPALE (inclusive) Део 3. ТУПЛЕ (укупуио), ТРУПАЛЕ (укупуио) Part NO 3. DUNIS (inclusive), TRUPALE (inclusive) S2 Студија о пројекту утицаја на животну средину и социјална питања S2 Study on the impact of the project on the environment and social issues																	
	Цртеж / Drawing: ОПШТА АРХИТЕКТУРА СА МАШИНСКИ ДЕТАЉИМА ЗА ПЕРИОД НОТН: 15-16 ГОДИНА, НА ПЕРИОД: НА 15-16 ГОДИНА GENERAL ARCHITECTURE WITH MECHANICAL DETAILS FOR NIGHT PERIOD: 15-16 YEARS, ON PERIOD: ON 15-16 YEARS Нивои мап нивои ПРОТЕКТОРА НЕКАЖИТЕ ПОСЛЕДСТВА: 15-16 ГОДИНА, НА 15-16 ГОДИНА Noise map levels PROTECTOR UNHARMED CONSEQUENCES: 15-16 YEARS, ON 15-16 YEARS																	
Главни пројектант / Chief designer:	Врста тех. док. / Type of tech.docum.: ИДПРД	датум / date: 05.2025. Цртеж бр. / Drawing No.: 2020/415-787-S2-2																

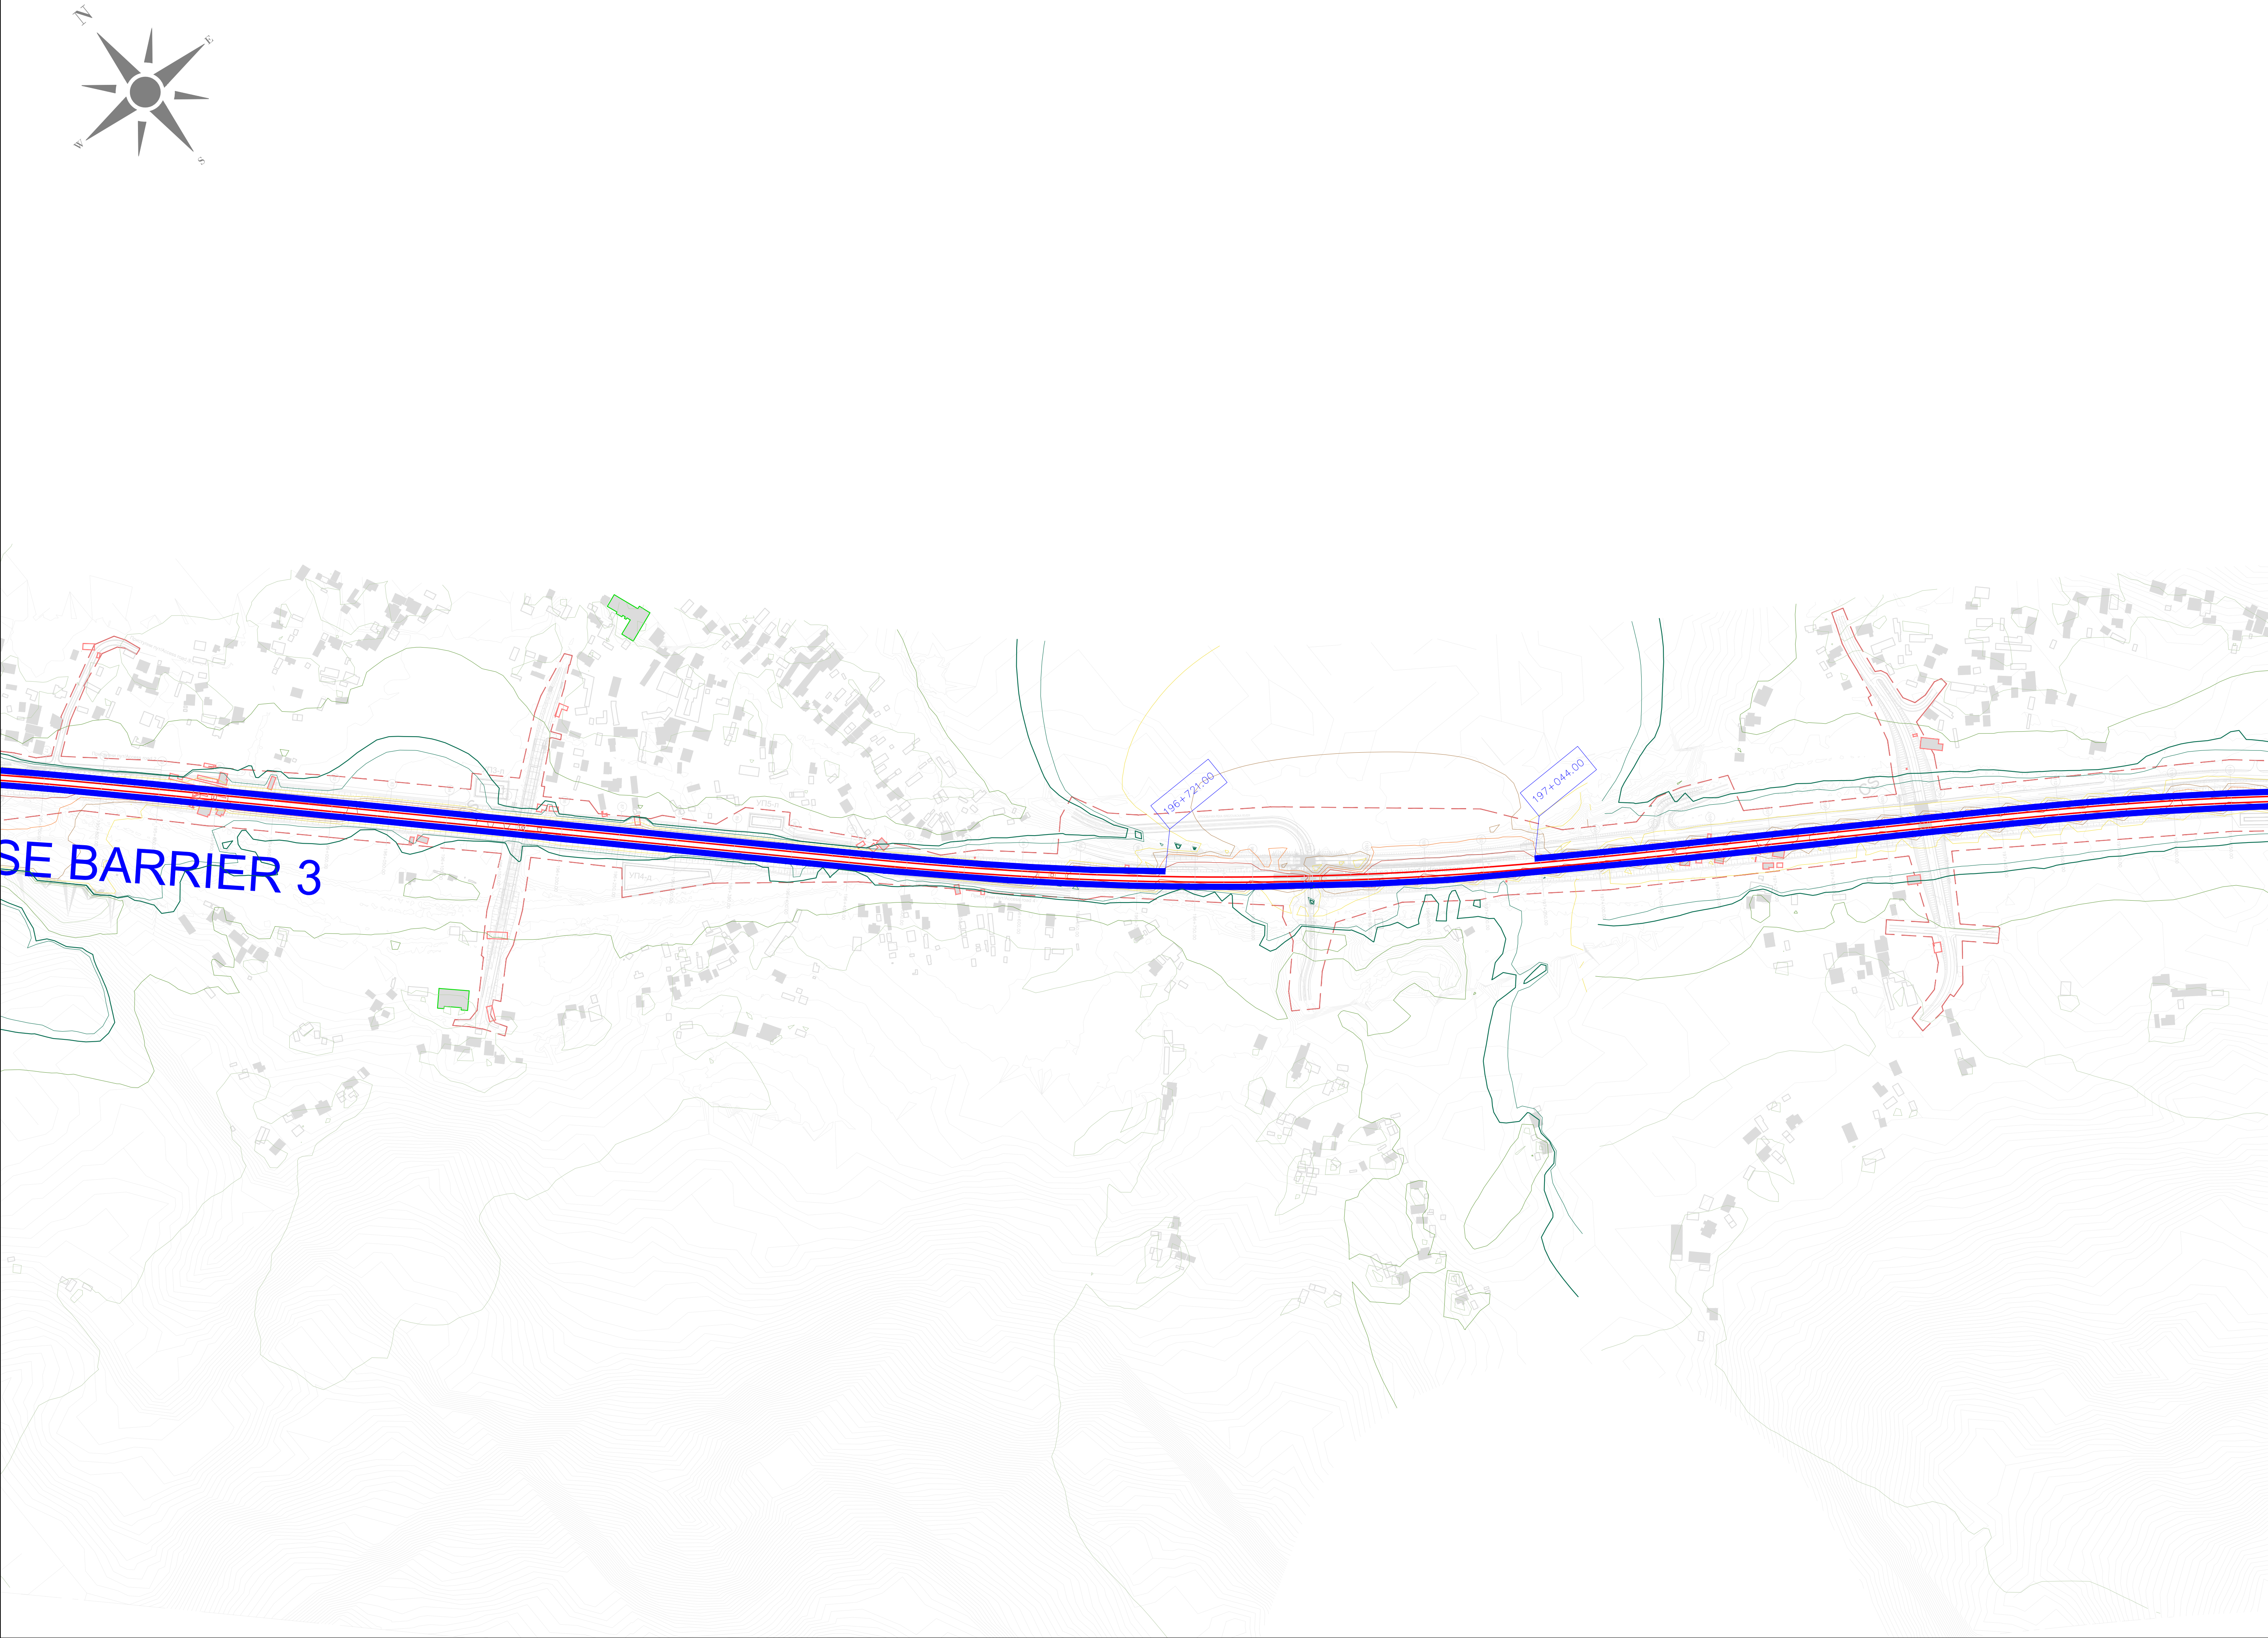



ЛЕГЕНДА:
LEGEND:

- ОСОВИНА ДЕСНОГ / ЛЕВОГ КОЛОСЕКА
AXIS OF RIGHT/LEFT RAILWAY TRACK
- РЕГУЛАЦИОНА ЛИНИЈА
REGULATION LINE
- ОСТАЛИ ОБЈЕКТИ
OTHER OBJECTS
- ОСЕТЉИВИ (ШКОЛЕ, БОЛНИЦЕ И СЛ.) ОБЈЕКТИ
SENSITIVE (SCHOOLS, HOSPITALS, ETC.) OBJECTS
- ОСЕТЉИВИ (ШКОЛЕ, БОЛНИЦЕ И СЛ.) ОБЈЕКТИ - УГРОЖЕНИ
SENSITIVE (SCHOOLS, HOSPITALS, ETC.) OBJECTS - AFFECTED
- ОСЕТЉИВИ (СТАМБЕНИ) ОБЈЕКТИ
SENSITIVE (RESIDENTAL) OBJECTS
- ОСЕТЉИВИ (СТАМБЕНИ) ОБЈЕКТИ - УГРОЖЕНИ
SENSITIVE (RESIDENTAL) OBJECTS - AFFECTED
- ОСТАЛИ ОБЈЕКТИ УНУТАР РЕГУЛАЦИОНЕ ЛИНИЈЕ
OTHER OBJECTS WITHIN REGULATION LINE
- ОСЕТЉИВИ (СТАМБЕНИ) ОБЈЕКТИ УНУТАР РЕГУЛАЦИОНЕ ЛИНИЈЕ
SENSITIVE (RESIDENTAL) OBJECTS WITHIN REGULATION LINE
- ЗИД ЗА ЗАШТИТУ ОД БУКЕ
NOISE BARRIER
- ОБЈЕКАТ СА ПАСИВНИМ МЕРАМА ЗАШТИТЕ
OBJECTS WITH PASSIVE PROTECTION MEASURES
- ГРАНИЧНА ЛИНИЈА ЗА НОЋНИ ПЕРИОД (44 dB) КОЈУ ЈЕ ДЕФИНИСАЛА
СЗО / LIMIT LINE FOR NIGHT PERIODE (44 dB) DEFINED BY WHO

НИВОИ БУКЕ:
NOISE LEVELS:

- $L \leq 35$ dB(A)
- $35 < L \leq 40$ dB(A)
- $40 < L \leq 45$ dB(A)
- $45 < L \leq 50$ dB(A)
- $50 < L \leq 55$ dB(A)
- $55 < L \leq 60$ dB(A)
- $60 < L \leq 65$ dB(A)
- $65 < L \leq 70$ dB(A)
- $70 < L \leq 75$ dB(A)
- $75 < L \leq 80$ dB(A)
- $80 < L$ dB(A)

03		
02		
01		
Број / Number	Датум / Date	Опис / Description
Ревизиони блок / Revision block:		
ЕУППО ПОДРШКА У ПРИПРЕМИ ПРОЈЕКТА 9 PROJECT PREPARATION FACILITY 9 Почетак 31. 11.2020. Крајњи датум: 31.12.2020. suez egis ADRIAN KPMG SUEZ Consulting (SAFEGE) у консорцијуму са EGIS EPEM и KPMG SUEZ Consulting (SAFEGE) in consortium with EGIS EPEM and KPMG Београдска 27/11000 Београд, Србија Београдска 27/11000 Београд, Србија		
Пројектант / Designer:	Инвеститор пројекта / Investor: Република Србија Министарство за европску интеграцију Republic of Serbia, Ministry of European Integration Овај пројекат финансира европска унија This project is funded by the European Union	
Одговорни пројектант / Responsible designer:	Наручилац пројекта / Employer: Република Србија Министарство за европску интеграцију Republic of Serbia, Ministry of European Integration Овај пројекат финансира европска унија This project is funded by the European Union	
Сарадници / Associates:	Објекат / Structure: ЖЕЛЕЗНИЧКА ПРУГА БЕОГРАД ЦЕНТАР-РАСПУТНИЈА "Г"-РАКОВИЦА- МЛАДЕНОВАЦ ЛАРОВО - ПАСЕВО - ОРГАНИ ГРАНИЦА (ТАБАНОВИЋЕ) RAILWAY BELGRADE CENTER - JUNCTION "G"- RAKOVICA - MLADENOVAC LAROVO - NIS - PASEVO - ORGANIA GRANICA (TABANOVIC) Део пројекта / Part of Design: ПОДРОБНИЈА 3 ПАРАЛИЛИ (укупно) - ТРУПАЛЕ (укупно) Section 3 PARALLEL (inclusive) - TRUPALE (inclusive) Део 3: ТУПАЛЕ (укупно) Part NO 3: TUPALE (inclusive) S2 Студија о процени утицаја на животну средину и социјална питања S2 Study of the impact of the project on the environment and social issues	
Главни пројектант / Chief designer:	Врста тех. док. / Type of tech.docum.: ИДПРД	датум / date: 05.2025.
		Цртеж бр. / Drawing No.: 2020/415-787-S2-3
		Размера / Scale: 1:2500

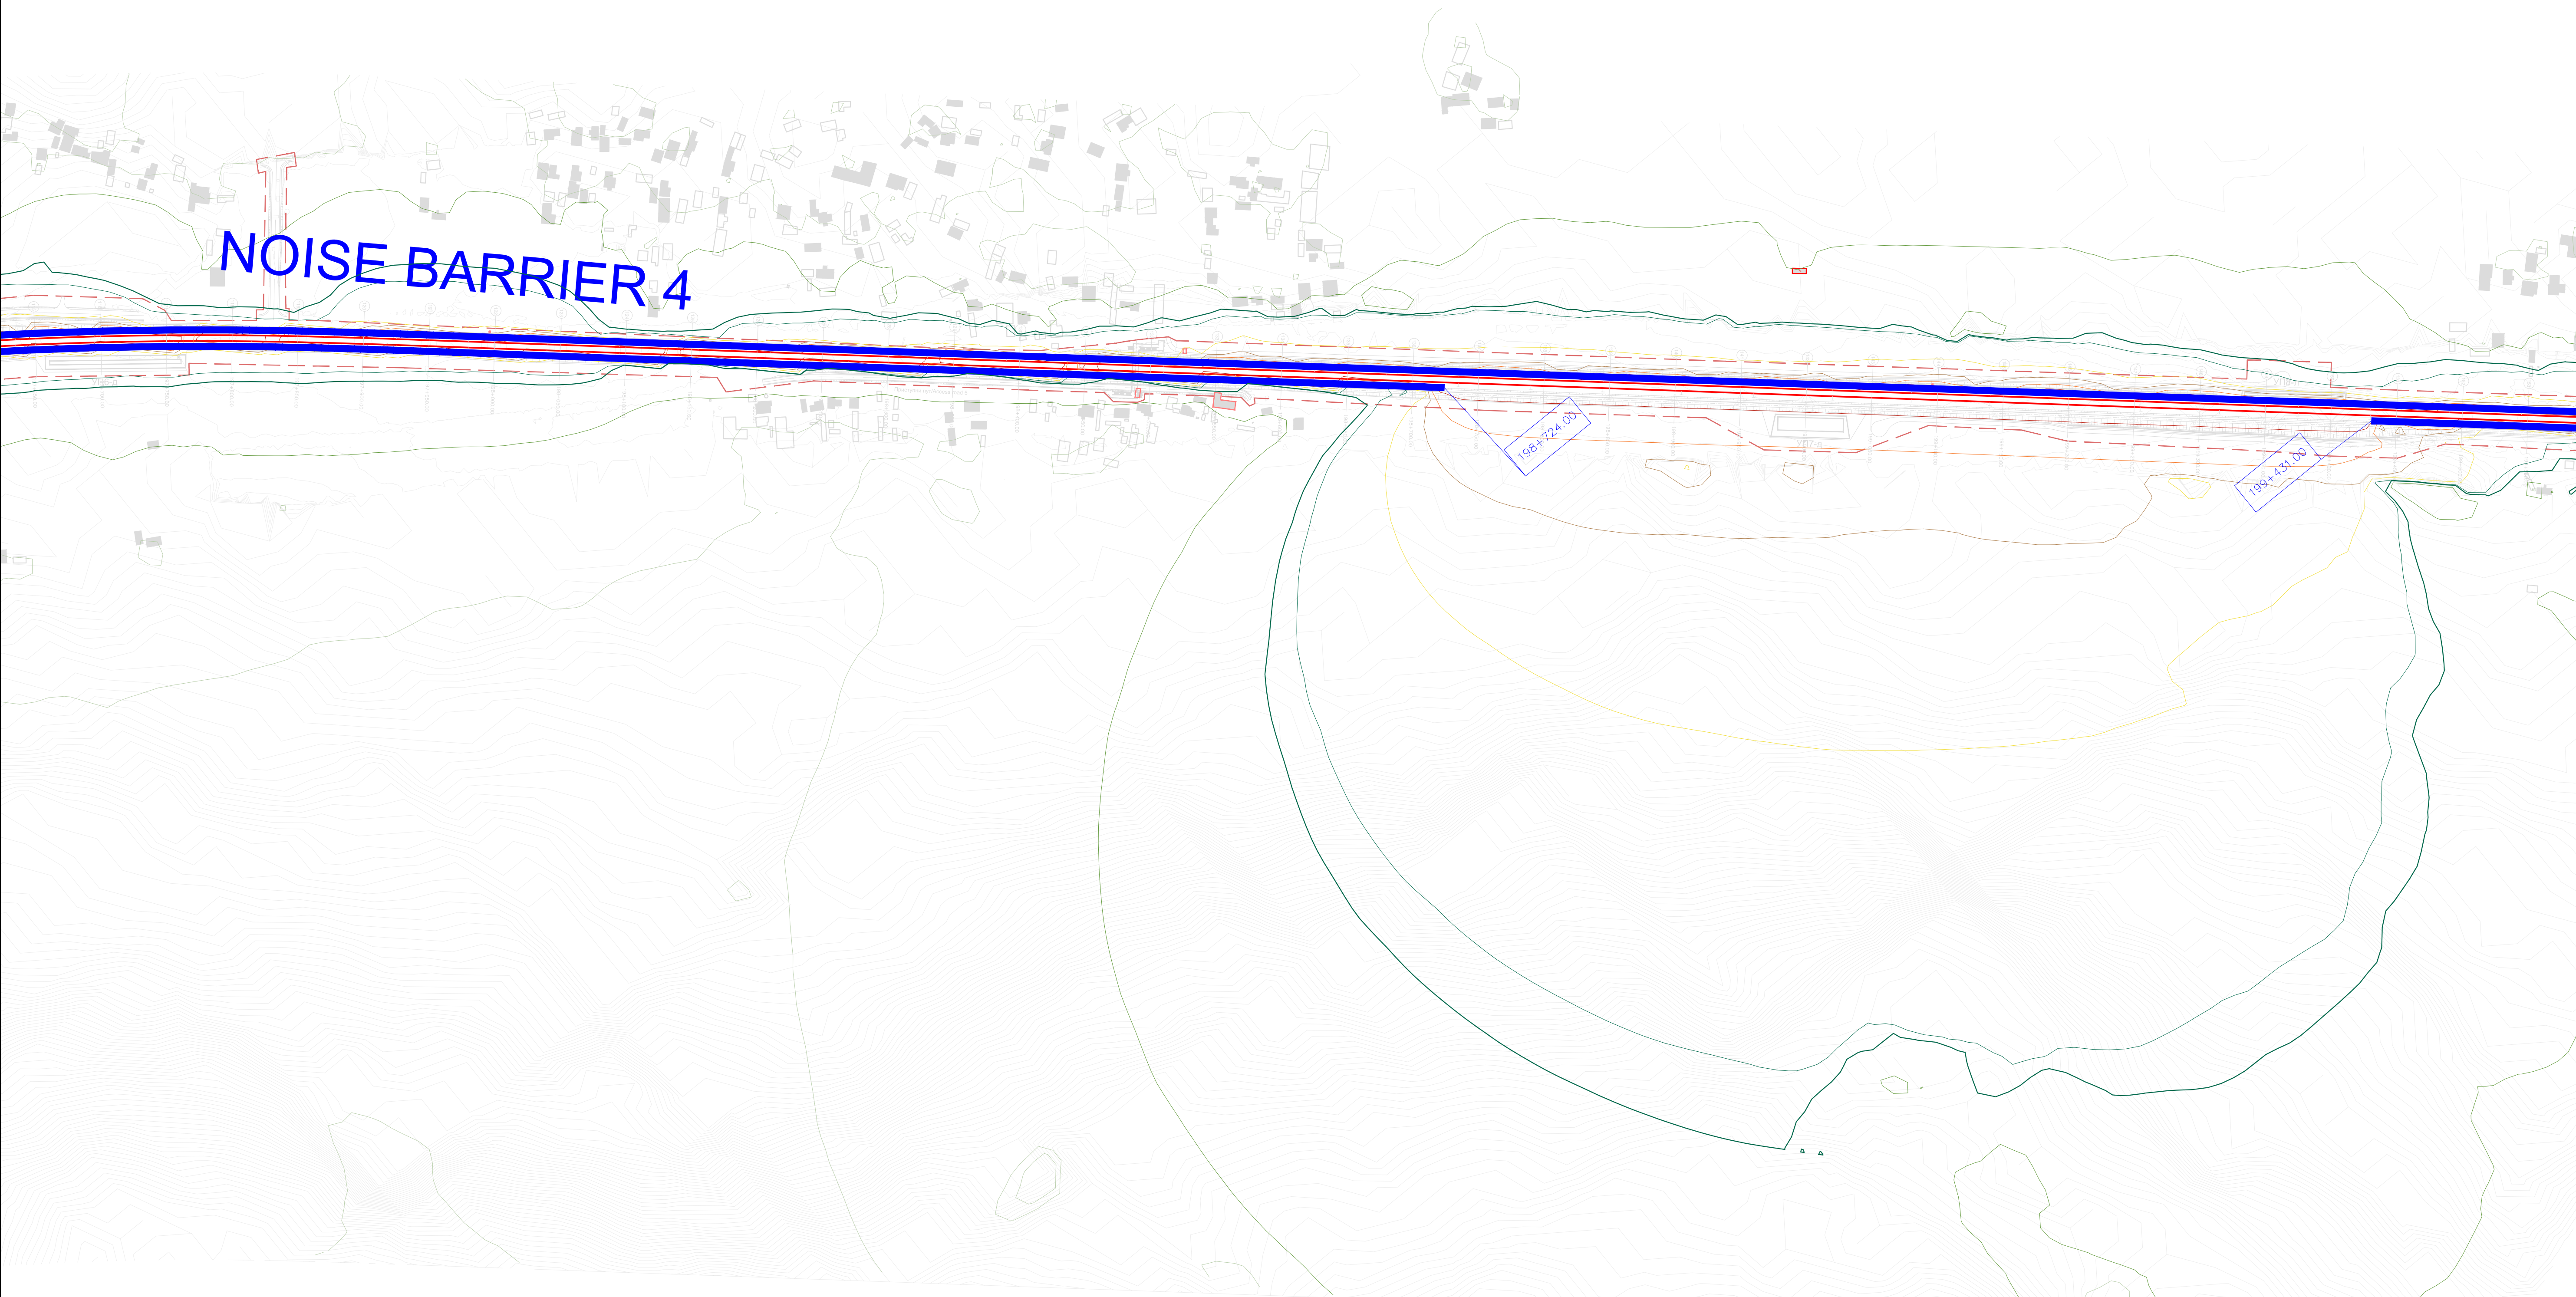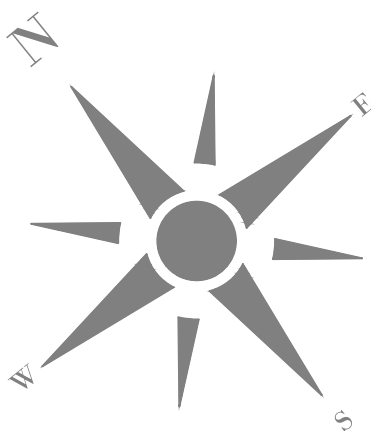


ЛЕГЕНДА:
LEGEND:

- ОСОВИНА ДЕСНОГ / ЛЕВОГ КОПОСЕКА
AXIS OF RIGHT/LEFT RAILWAY TRACK
- РЕГУЛАЦИОНА ЛИНИЈА
REGULATION LINE
- ОСТАЛИ ОБЈЕКТИ
OTHER OBJECTS
- ОСЕТЉИВИ (ШКОЛЕ, БОЛНИЦЕ И СЛ.) ОБЈЕКТИ
SENSITIVE (SCHOOLS, HOSPITALS, ETC.) OBJECTS
- ОСЕТЉИВИ (ШКОЛЕ, БОЛНИЦЕ И СЛ.) ОБЈЕКТИ - УГРОЖЕНИ
SENSITIVE (SCHOOLS, HOSPITALS, ETC.) OBJECTS - AFFECTED
- ОСЕТЉИВИ (СТАМБЕНИ) ОБЈЕКТИ
SENSITIVE (RESIDENTAL) OBJECTS
- ОСЕТЉИВИ (СТАМБЕНИ) ОБЈЕКТИ - УГРОЖЕНИ
SENSITIVE (RESIDENTAL) OBJECTS - AFFECTED
- ОСТАЛИ ОБЈЕКТИ УНУТАР РЕГУЛАЦИОНЕ ЛИНИЈЕ
OTHER OBJECTS WITHIN REGULATION LINE
- ОСЕТЉИВИ (СТАМБЕНИ) ОБЈЕКТИ УНУТАР РЕГУЛАЦИОНЕ ЛИНИЈЕ
SENSITIVE (RESIDENTAL) OBJECTS WITHIN REGULATION LINE
- ЗИД ЗА ЗАШТИТУ ОД БУКЕ
NOISE BARRIER
- ОБЈЕКАТ СА ПАСИВНИМ МЕРАМА ЗАШТИТЕ
OBJECTS WITH PASSIVE PROTECTION MEASURES
- ГРАНИЧНА ЛИНИЈА ЗА НОЋНИ ПЕРИОД (44 dB) КОЈУ ЈЕ ДЕФИНИСАЛА
СЗО / LIMIT LINE FOR NIGHT PERIODE (44 dB) DEFINED BY WHO

НИВОИ БУКЕ:
NOISE LEVELS:

- $L \leq 35$ dB(A)
- $35 < L \leq 40$ dB(A)
- $40 < L \leq 45$ dB(A)
- $45 < L \leq 50$ dB(A)
- $50 < L \leq 55$ dB(A)
- $55 < L \leq 60$ dB(A)
- $60 < L \leq 65$ dB(A)
- $65 < L \leq 70$ dB(A)
- $70 < L \leq 75$ dB(A)
- $75 < L \leq 80$ dB(A)
- $80 < L$ dB(A)

03		
02		
01		
Број / Number	Датум / Date	Опис / Description
Ревизиони блок / Revision block:		
ЕУПНФ ПОДРШКА У ПРИПРЕМИ ПРОЈЕКТА 9 PROJECT PREPARATION FACILITY 9 Почасна 31: 11000 Београд, Србија Resavska 31: 11000 Belgrade, Serbia		
SUEZ egis СРБ КРМГ SUEZ Consulting (SAFEGE) у консорцијуму са EGIS, EPDM и KPMG SUEZ Consulting (SAFEGE) in consortium with EGIS, EPDM and KPMG Београдска 27/11000 Београд, Србија Beogradska 27/11000 Belgrade, Serbia		
Пројектант / Designer:	Инвеститор пројекта / Investor: "Инфраструктура Железнице Србије" АД "INFRASTRUCTURE RAILWAYS OF SERBIA" AD Немањина БВУ, Београд / Nemanjina Street BUV, Belgrade	
Одговорни пројектант / Responsible designer:	Наручилац пројекта / Employer: Република Србија, Министарство за европске интеграције Republic of Serbia, Ministry of European Integration Овај пројекат финансира европска унија This project is funded by the European Union	
Сарадници / Associates:	Објекат / Structure: ЖЕЛЕЗНИЧКА ПРУГА БЕОГРАД ЦЕНТАР-РАСПУТНИЦА "Г"-РАКОВИЦА- МЛАДЕНОВАЦ ЛАПОВО-НИШ (ПРЕШЕО-ДРЖАВНА ГРАНИЦА/ТАБАНОВЦЕ) RAILWAY BELGRADE CENTER - JUNCTION "G"- RAKOVICA - MLADENOVAC LAPOVO - NIS - PRESEVO - DRZAVNA GRANICA (TABANOVCI) Део пројекта / Part of Design: ПОДДЕОМОНА 3 ПАРАЛЕЛНИ (УКУПУНО) - ТРУПАЛЕ (УКУПУНО) Section 3 PARALLEL (inclusive) - TRUPALE (inclusive) Део 3: ТУПЛЕ (УКУПУНО) - ТРУПАЛЕ (УКУПУНО) Part NO 3: TUPLES (inclusive) - TRUPALE (inclusive) S2 Студија о процени утицаја на животну средину и социјална питања S2 Study on the assessment of the impact on the environment and social issues	
Главни пројектант / Chief designer:	Врста тех. док. / Type of tech.docum.: ИДПРД	датум / date: 05.2025.
		Цртеж бр. / Drawing No.: 2020/415-787-S2-4
		Размера / Scale: 1:2500

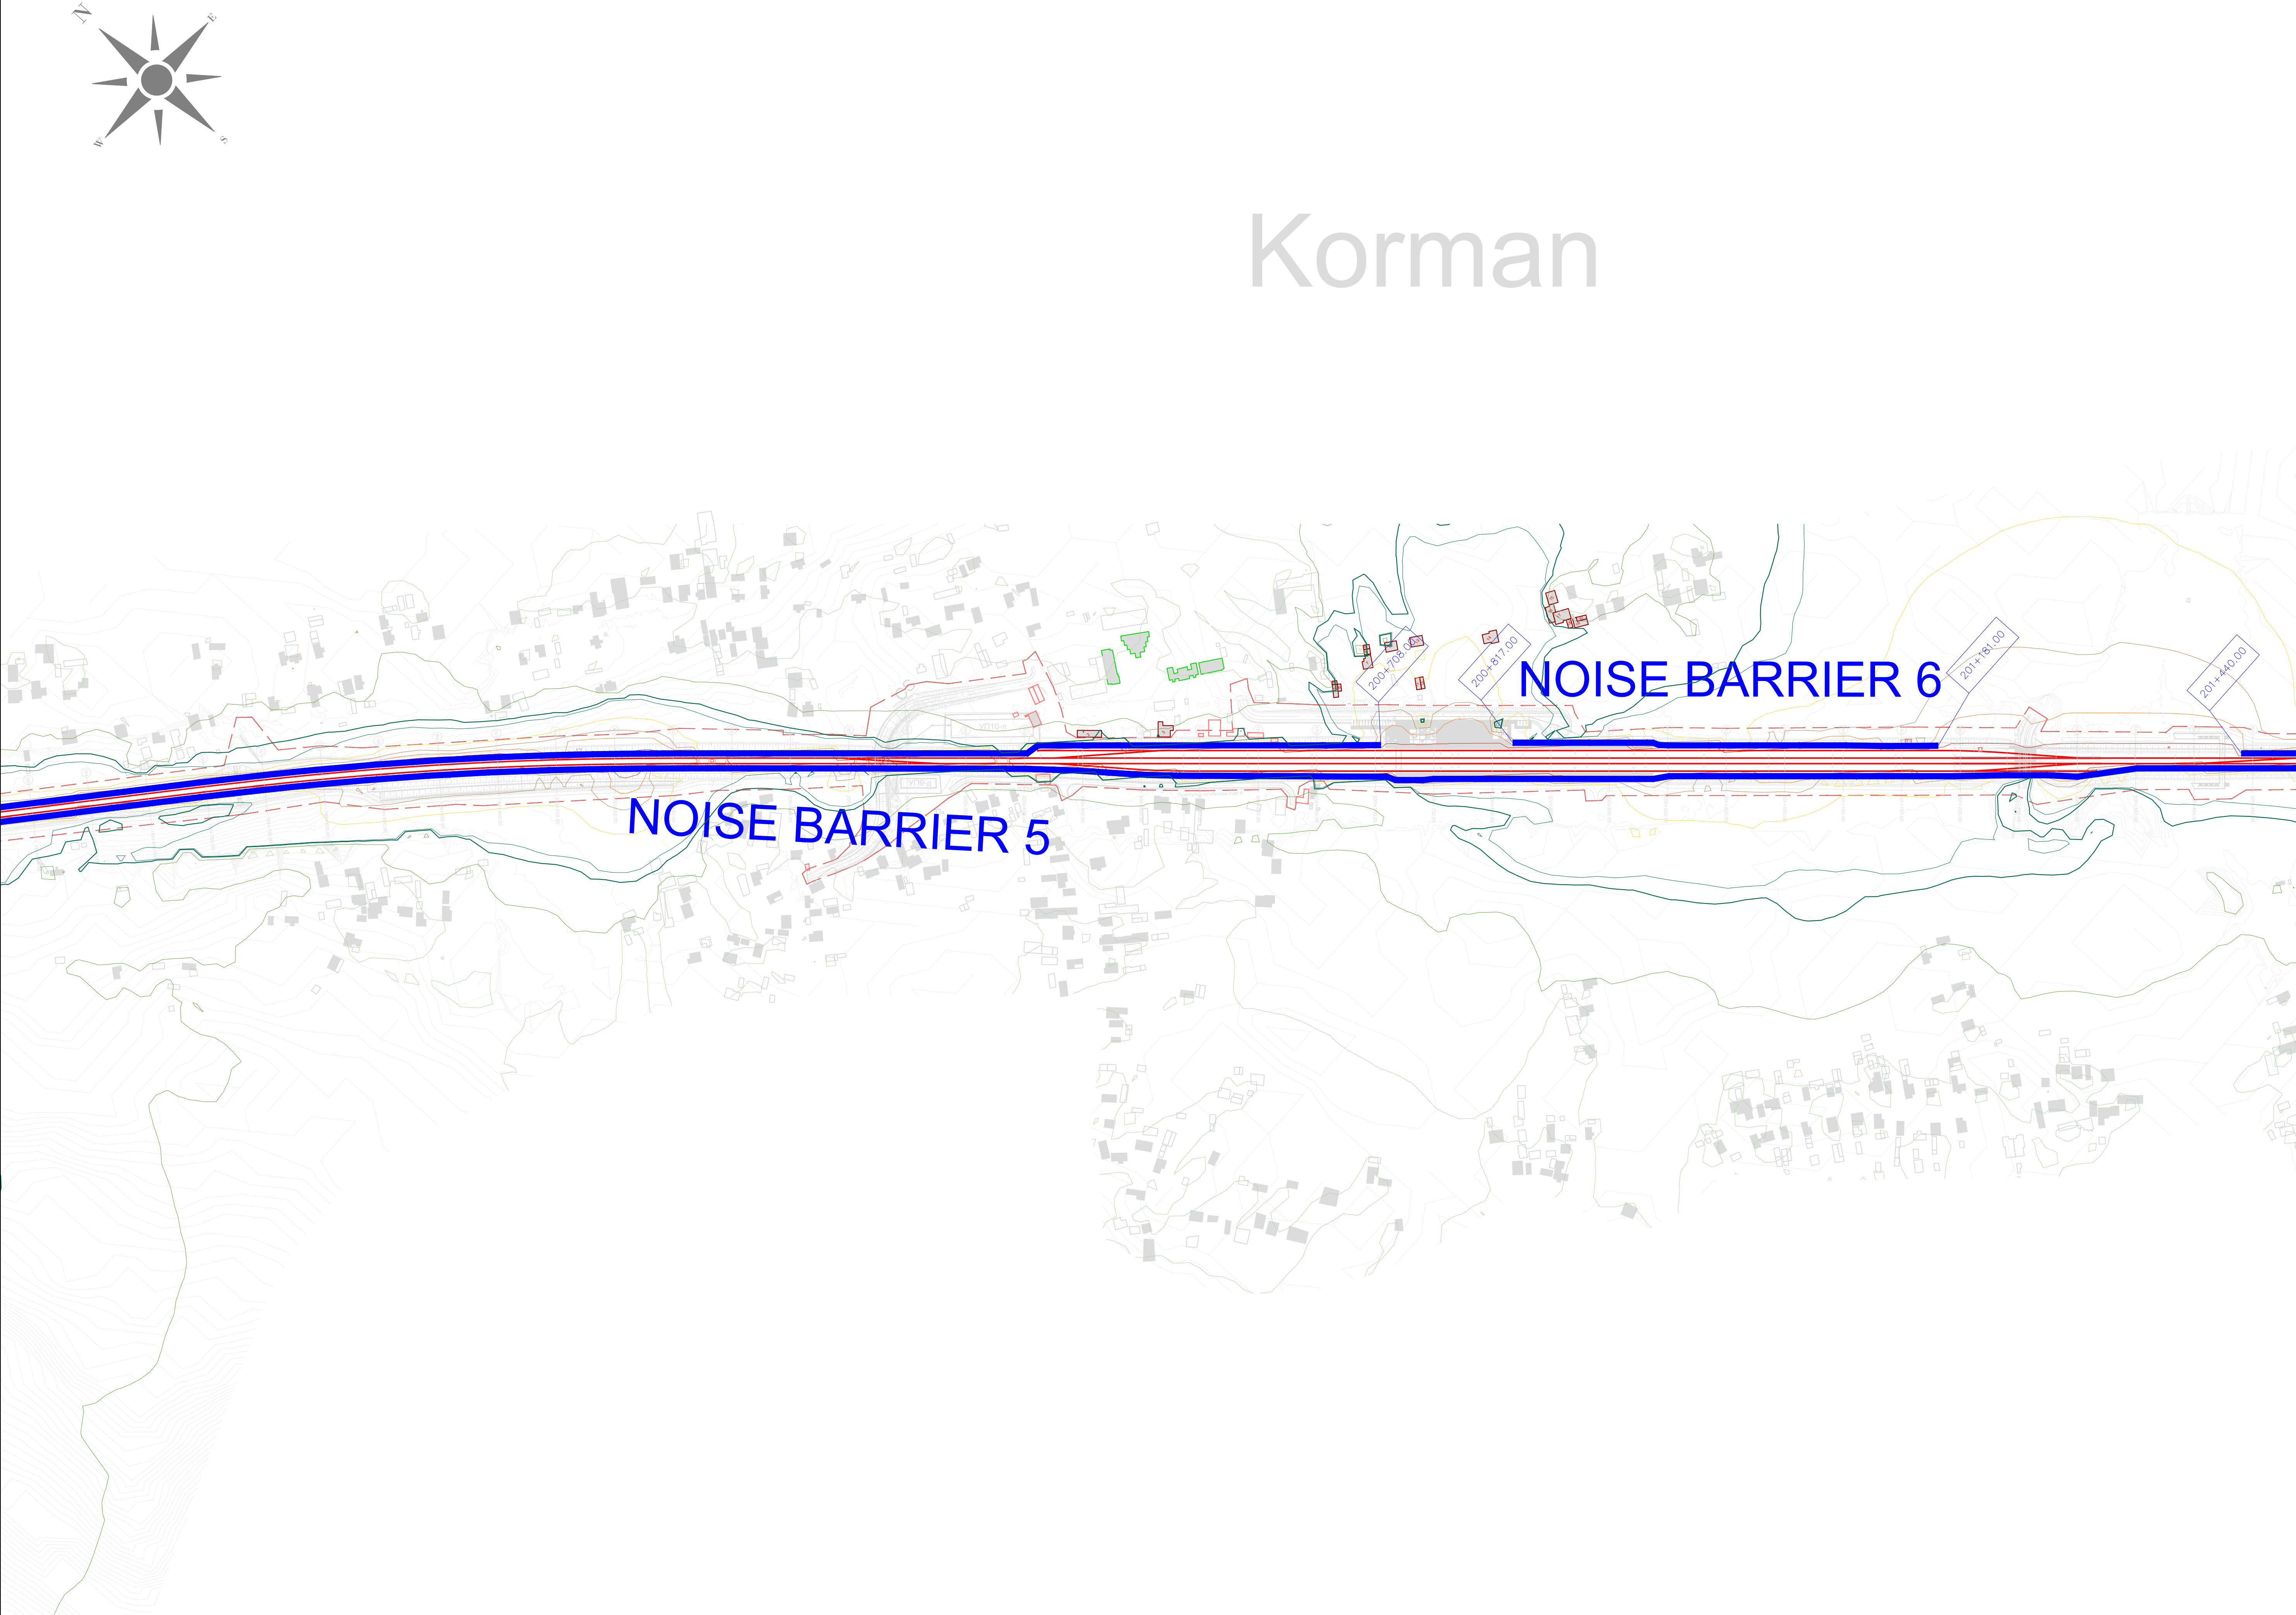


ЛЕГЕНДА:
LEGEND:

- ОСОВИНА ДЕСНОГ / ЛЕВОГ КОПОСЕКА
AXIS OF RIGHT/LEFT RAILWAY TRACK
- РЕГУЛАЦИОНА ЛИНИЈА
REGULATION LINE
- ОСТАЛИ ОБЈЕКТИ
OTHER OBJECTS
- ОСЕТЉИВИ (ШКОЛЕ, БОЛНИЦЕ И СЛ.) ОБЈЕКТИ
SENSITIVE (SCHOOLS, HOSPITALS, ETC.) OBJECTS
- ОСЕТЉИВИ (ШКОЛЕ, БОЛНИЦЕ И СЛ.) ОБЈЕКТИ - УГРОЖЕНИ
SENSITIVE (SCHOOLS, HOSPITALS, ETC.) OBJECTS - AFFECTED
- ОСЕТЉИВИ (СТАМБЕНИ) ОБЈЕКТИ
SENSITIVE (RESIDENTAL) OBJECTS
- ОСЕТЉИВИ (СТАМБЕНИ) ОБЈЕКТИ - УГРОЖЕНИ
SENSITIVE (RESIDENTAL) OBJECTS - AFFECTED
- ОСТАЛИ ОБЈЕКТИ УНУТАР РЕГУЛАЦИОНЕ ЛИНИЈЕ
OTHER OBJECTS WITHIN REGULATION LINE
- ОСЕТЉИВИ (СТАМБЕНИ) ОБЈЕКТИ УНУТАР РЕГУЛАЦИОНЕ ЛИНИЈЕ
SENSITIVE (RESIDENTAL) OBJECTS WITHIN REGULATION LINE
- ЗИД ЗА ЗАШТИТУ ОД БУКЕ
NOISE BARRIER
- ОБЈЕКАТ СА ПАСИВНИМ МЕРАМА ЗАШТИТЕ
OBJECTS WITH PASSIVE PROTECTION MEASURES
- ГРАНИЧНА ЛИНИЈА ЗА НОЋНИ ПЕРИОД (44 dB) КОЈУ ЈЕ ДЕФИНИСАЛА
СЗО / LIMIT LINE FOR NIGHT PERIODE (44 dB) DEFINED BY WHO

НИВОИ БУКЕ:
NOISE LEVELS:

- $L \leq 35$ dB(A)
- $35 < L \leq 40$ dB(A)
- $40 < L \leq 45$ dB(A)
- $45 < L \leq 50$ dB(A)
- $50 < L \leq 55$ dB(A)
- $55 < L \leq 60$ dB(A)
- $60 < L \leq 65$ dB(A)
- $65 < L \leq 70$ dB(A)
- $70 < L \leq 75$ dB(A)
- $75 < L \leq 80$ dB(A)
- $80 < L$ dB(A)


03		
02		
01		
Број / Number	Датум / Date	Опис / Description
Ревизиони блок / Revision block:		
ЕУПНФ ПОДРШКА У ПРИПРЕМИ ПРОЈЕКТА 9 PROJEC T PREPARATION FACILITY 9 Ресурсна 31: 11000 Београд, Србија Resavska 31: 11000 Belgrade, Serbia SUEZ egis egis KPMG SUEZ Consulting (SAFEGE) у консорцијуму са EGIS,EPDM и KPMG SUEZ Consulting (SAFEGE) in consortium with EGIS,EPDM and KPMG Београдска 27/11000 Београд, Србија Beogradska 27/11000 Belgrade, Serbia		
Пројектант / Designer:	Инвеститор пројекта / Investor: "ИНФРАСТРУКТУРА ЖЕЛЕЗНИЦЕ СРБИЈЕ" А.Д. INFRASTRUCTURE RAILWAYS OF SERBIA JSC Немањина 6/IV, Београд / Nemanjina Street 6/IV, Belgrade	
Одговорни пројектант / Responsible designer:	Наручилац пројекта / Employer: Република Србија, Министарство за европске интеграције Republic of Serbia, Ministry of European Integration Овај пројекат финансира европска унија This project is funded by the European Union	
Сарадници / Associates:	Објекат / Structure: ЖЕЛЕЗНИЧКА ПРУГА БЕОГРАД ЦЕНТАР-РАСПУТНИЦА "Г"-РАКОВИЦА- МЛАДЕНОВАЦ ЛАПОВО-НИШ (ПРЕШЕО-ДРЖАВНА ГРАНИЦА/ТАБАНОВЦЕ) RAILWAY BELGRADE CENTER - JUNCTION "G"- RAKOVICA - MLADENOVAC LAPOVO - NIS - PRESERO - DRZAVNA GRANICA (TABANOVCI) Део пројекта / Part of Design: ПОДДЕОМОН 3 ПАРАЛИЧНИ (укупно) - ТРУПАЛЕ (укупно) Section 3 PARALICNI (inclusive) - TRUPALE (inclusive) Део 3: ТУПАЛЕ (укупно) - ТРУПАЛЕ (укупно) Part NO 3: TUPALE (inclusive) - TRUPALE (inclusive) S2 Студија о процени утицаја на животну средину и социјална питања S2 Study on the assessment of the impact on the environment and social issues	
Главни пројектант / Chief designer:	Врста тех. док. / Type of tech.docum.: ИДПРД	датум / date: 05.2025.
		Цртеж бр. / Drawing No.: 2020/415-787-S2-5
		Размера / Scale: 1:2500

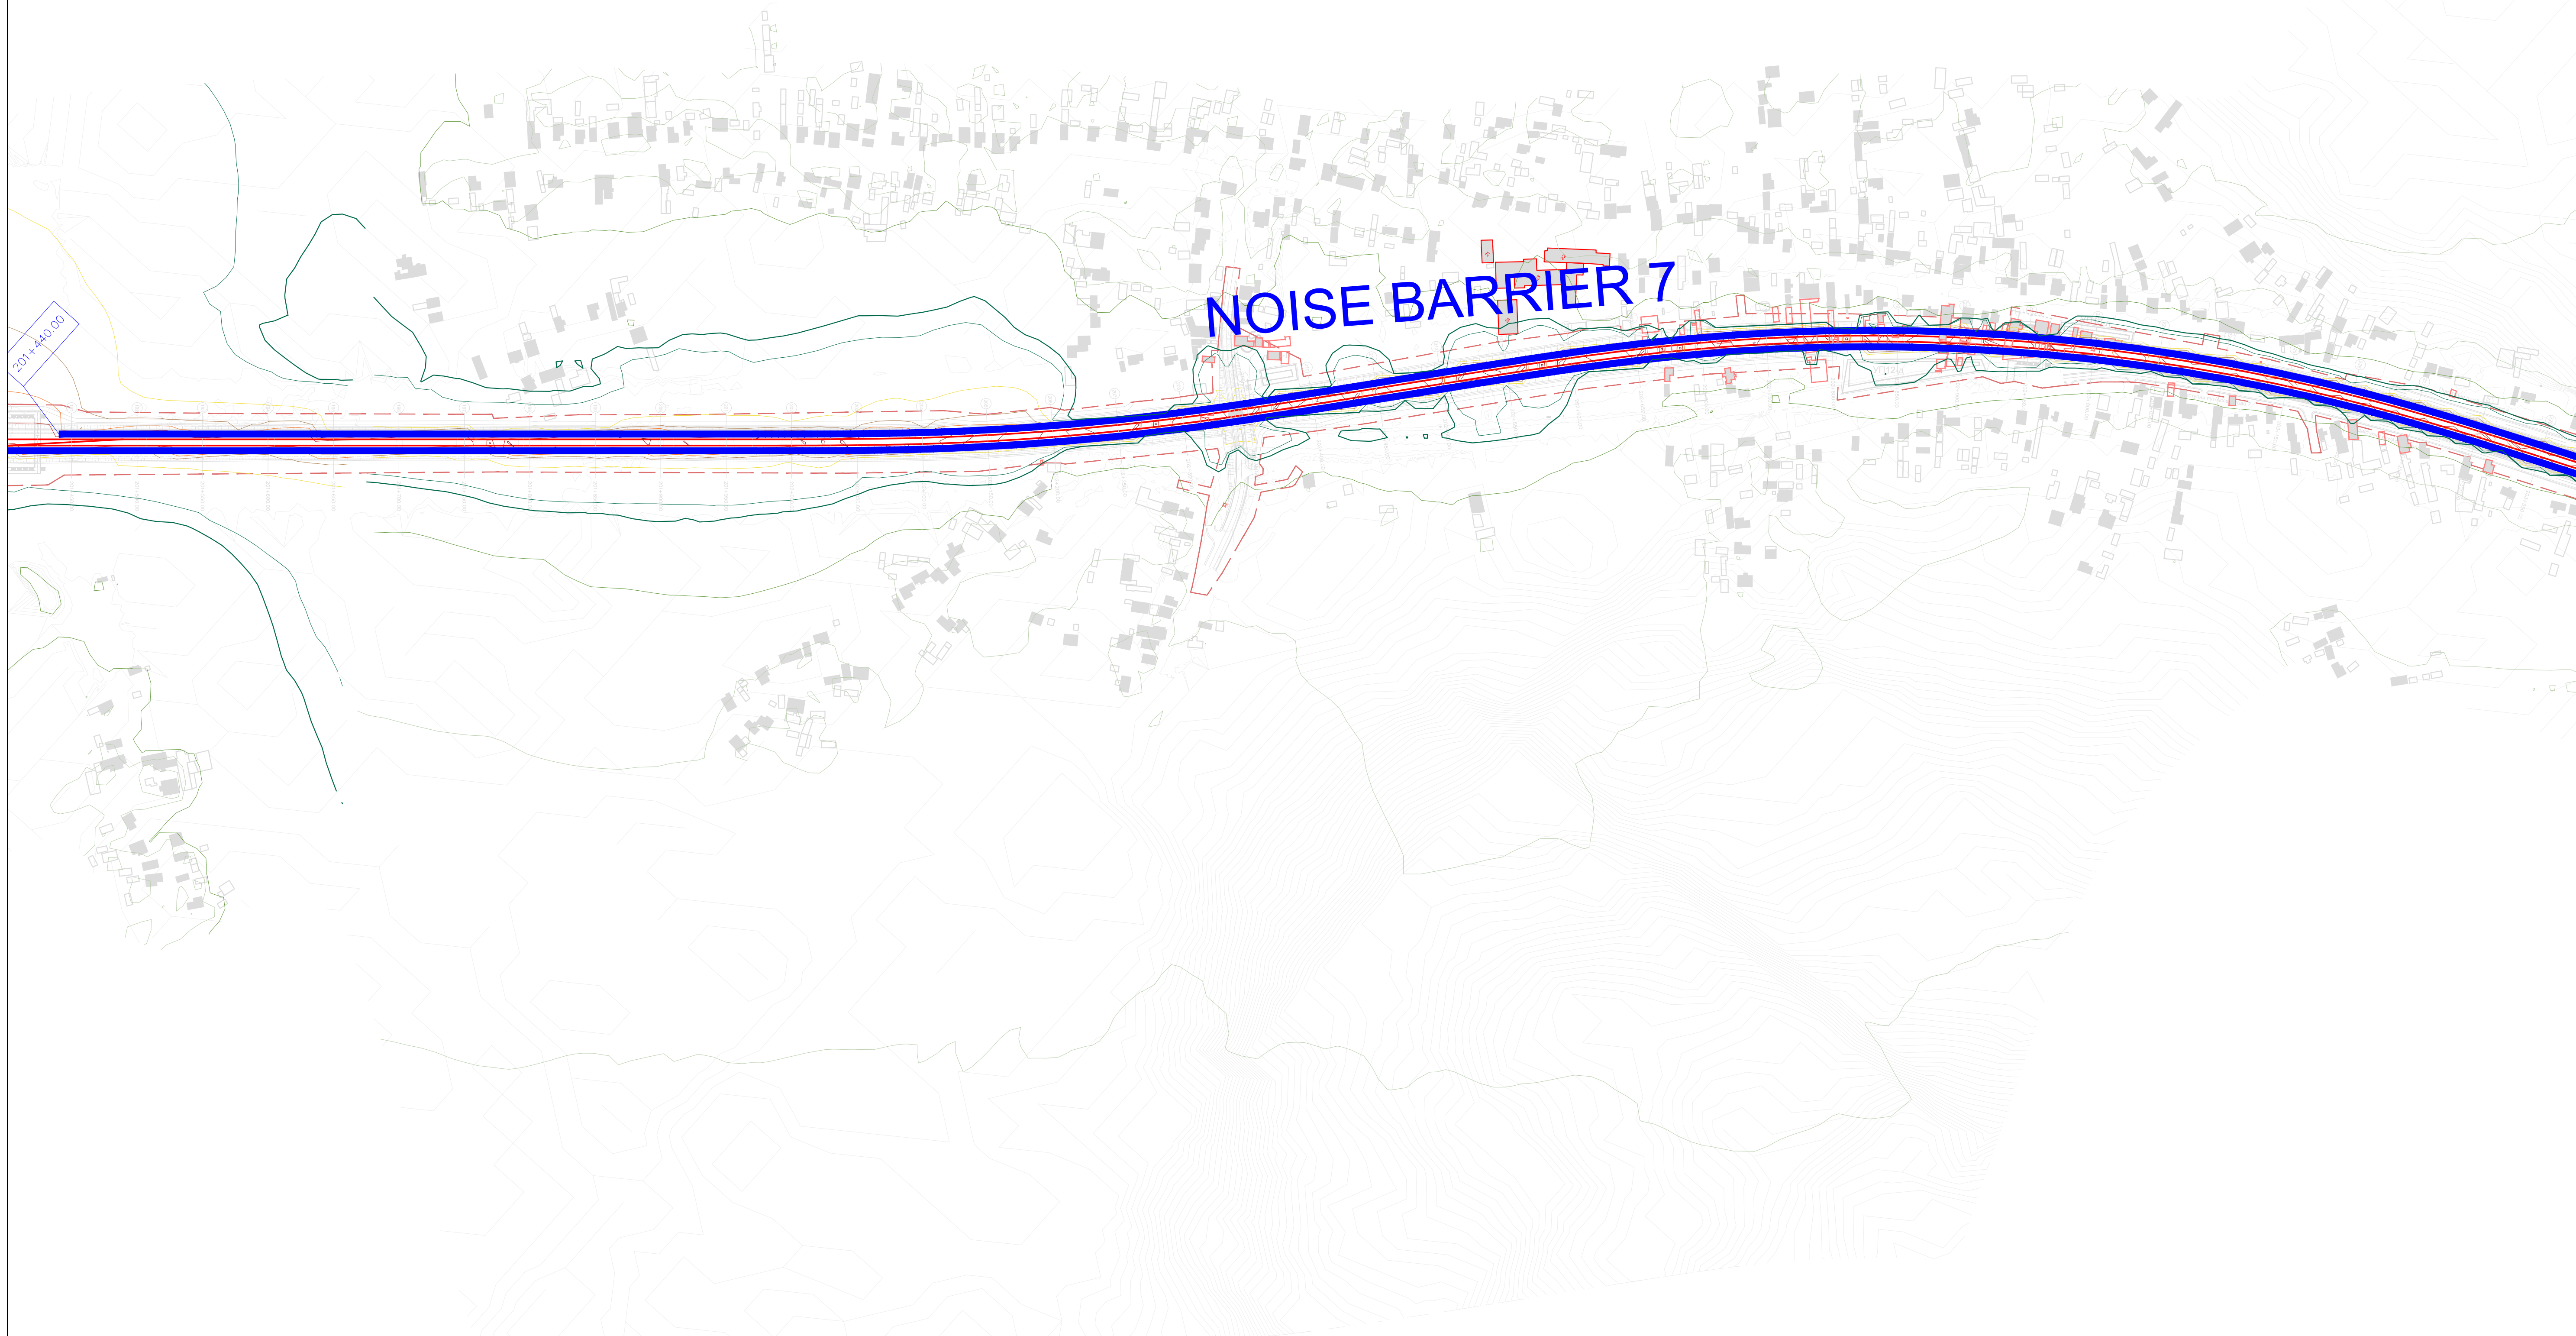

- - ОСОВИНА ДЕСНОГ / ЛЕВОГ КОЛОСЕКА
AXIS OF RIGHT/LEFT RAILWAY TRACK
- - РЕГУЛАЦИОНА ЛИНИЈА
REGULATION LINE
- - ОСТАЛИ ОБЈЕКТИ
OTHER OBJECTS
- - ОСЕТЉИВИ (ШКОЛЕ, БОЛНИЦЕ И СЛ.) ОБЈЕКТИ
SENSITIVE (SCHOOLS, HOSPITALS, ETC.) OBJECTS
- - ОСЕТЉИВИ (ШКОЛЕ, БОЛНИЦЕ И СЛ.) ОБЈЕКТИ - УГРОЖЕНИ
SENSITIVE (SCHOOLS, HOSPITALS, ETC.) OBJECTS - AFFECTED
- - ОСЕТЉИВИ (СТАМБЕНИ) ОБЈЕКТИ
SENSITIVE (RESIDENTAL) OBJECTS
- - ОСЕТЉИВИ (СТАМБЕНИ) ОБЈЕКТИ - УГРОЖЕНИ
SENSITIVE (RESIDENTAL) OBJECTS - AFFECTED
- - ОСТАЛИ ОБЈЕКТИ УНУТАР РЕГУЛАЦИОНЕ ЛИНИЈЕ
OTHER OBJECTS WITHIN REGULATION LINE
- - ОСЕТЉИВИ (СТАМБЕНИ) ОБЈЕКТИ УНУТАР РЕГУЛАЦИОНЕ ЛИНИЈЕ
SENSITIVE (RESIDENTAL) OBJECTS WITHIN REGULATION LINE
- - ЗИД ЗА ЗАШТИТУ ОД БУКЕ
NOISE BARRIER
- - ОБЈЕКАТ СА ПАСИВНИМ МЕРАМА ЗАШТИТЕ
OBJECTS WITH PASSIVE PROTECTION MEASURES
- - ГРАНИЧНА ЛИНИЈА ЗА НОЋНИ ПЕРИОД (44 дВ) КОЈУ ЈЕ ДЕФИНИСАЛА
C30 / LIMIT LINE FOR NIGHT PERIOD (44 dB) DEFINED BY WHO

	$L \leq 35$ dB(A)
	$35 < L \leq 40$ dB(A)
	$40 < L \leq 45$ dB(A)
	$45 < L \leq 50$ dB(A)
	$50 < L \leq 55$ dB(A)
	$55 < L \leq 60$ dB(A)
	$60 < L \leq 65$ dB(A)
	$65 < L \leq 70$ dB(A)
	$70 < L \leq 75$ dB(A)
	$75 < L \leq 80$ dB(A)
	$80 < L$ dB(A)

03		
02		
01		
Број / Number	Датум / Date	Опис / Description
Ревизиони блок / Revision block:		
 ПОДДРЖКА У ПРИПРЕМИ ПРОЈЕКТА 9 PROJECT PREPARATION FACILITY 9 Подаци из: 1980 година, Опис: Неванска 31; 11000 Београд, Србија		
 SUEZ Consulting (SAFESE) у консорцијуму са EGIS EPDM и KPMG In consortium with EGIS EPDM and KPMG Београдски део: 271 1000 Београд, Србија Београдски део: 271 1000 Београд, Србија		
Пројекат / Designer:	Инвеститор пројекта / Investor:	
 "ИНФРАСТРУКТУРА ЖЕЛЕЗНИЦЕ СРБИЈЕ" А.Д. ПРИПРЕМАЊА РЕ РАЈОВА СРБИЈЕ, ЈСГ Неманска БВН, Београд / Nemanjska Street B/VN, Beograd		
Одговорни пројектант / Responsible designer:	Напомена / Note:	
Република Србија, Министарство за европске интеграције Republic of Serbia, Ministry of European Integration Овај пројекат финансира европска унија This project is funded by the European Union		
Сарадници / Associates:	Обавеза / Shuldure:	
ЖЕЛЕЗНИЧКА ПРГА БЕОГРАД ЦЕНТРАЛ-РАСПУСТИНИЦА "Т-РАКОВИЦА- МЛАДОМОНАХАЛАНОВО-ПРЕШЕВО-ЈАРНАВА ГРАНИЦА(ТАВАНОВЦИ) RAILWAY BELGRADE CENTER - JUNCTION "C"- RAKOVICA - MLADOMONACHALANOVO - NIS - PRESHEVO - DRAVINA GRANICA(TAVANOVCI) Делова: БЕОГРАД ЦЕНТРАЛ-РАСПУСТИНИЦА- РАКОВИЦА - МЛАДОМОНАХАЛАНОВО - НИШ Section BELGRADE CENTER - JUNCTION "C"- RAKOVICA - MLADOMONACHALANOVO - NIS		
Део пројекта / Part of Design:		
Подраздео 3 / PARCELINE (inclusive) - ТРИПАЛЕ (exclusive)		
Section 3 / PARCELINE (inclusive) - TRIPALE (inclusive)		
Део 3 / DUJINS (exclusive) - ТРИПАЛЕ (exclusive)		
Part no.3 / DUJINS (exclusive) - TRIPALE (inclusive)		
S2 Ступањ о процене утицаја на животну средину и социјална питања S2 Environmental and Social Impact Assessment		
Цртање / Drawing:		
ПОПИС ИЛИ НАМЕНА ВОДЕТЕ НЕ ПОДРОБНО: Цртеж: 101/2018 год. - 101/2018 год. - 101/2018 год. LIST OF MAPS OR PURPOSES NOT IN DETAIL: Map: 101/2018 year - 101/2018 year - 101/2018 year		
КОД ЗА ПРОЈЕКТ: МЛАДОМОНАХАЛАНОВО ПОДРАЗДЕО - Цртеж: 101/2018 год. - 101/2018 год. - 101/2018 год. CODE FOR PROJECT: MLADOMONACHALANOVO SUBSECTION - Map: 101/2018 year - 101/2018 year - 101/2018 year		
Главни пројектант / Chief designer:	Врста тех. док. / Type of tech.docum.:	Датум / date:
	ДИПРО	05.2025.
		Листома / Scale: 1:2500
		2020.415-787-92.6

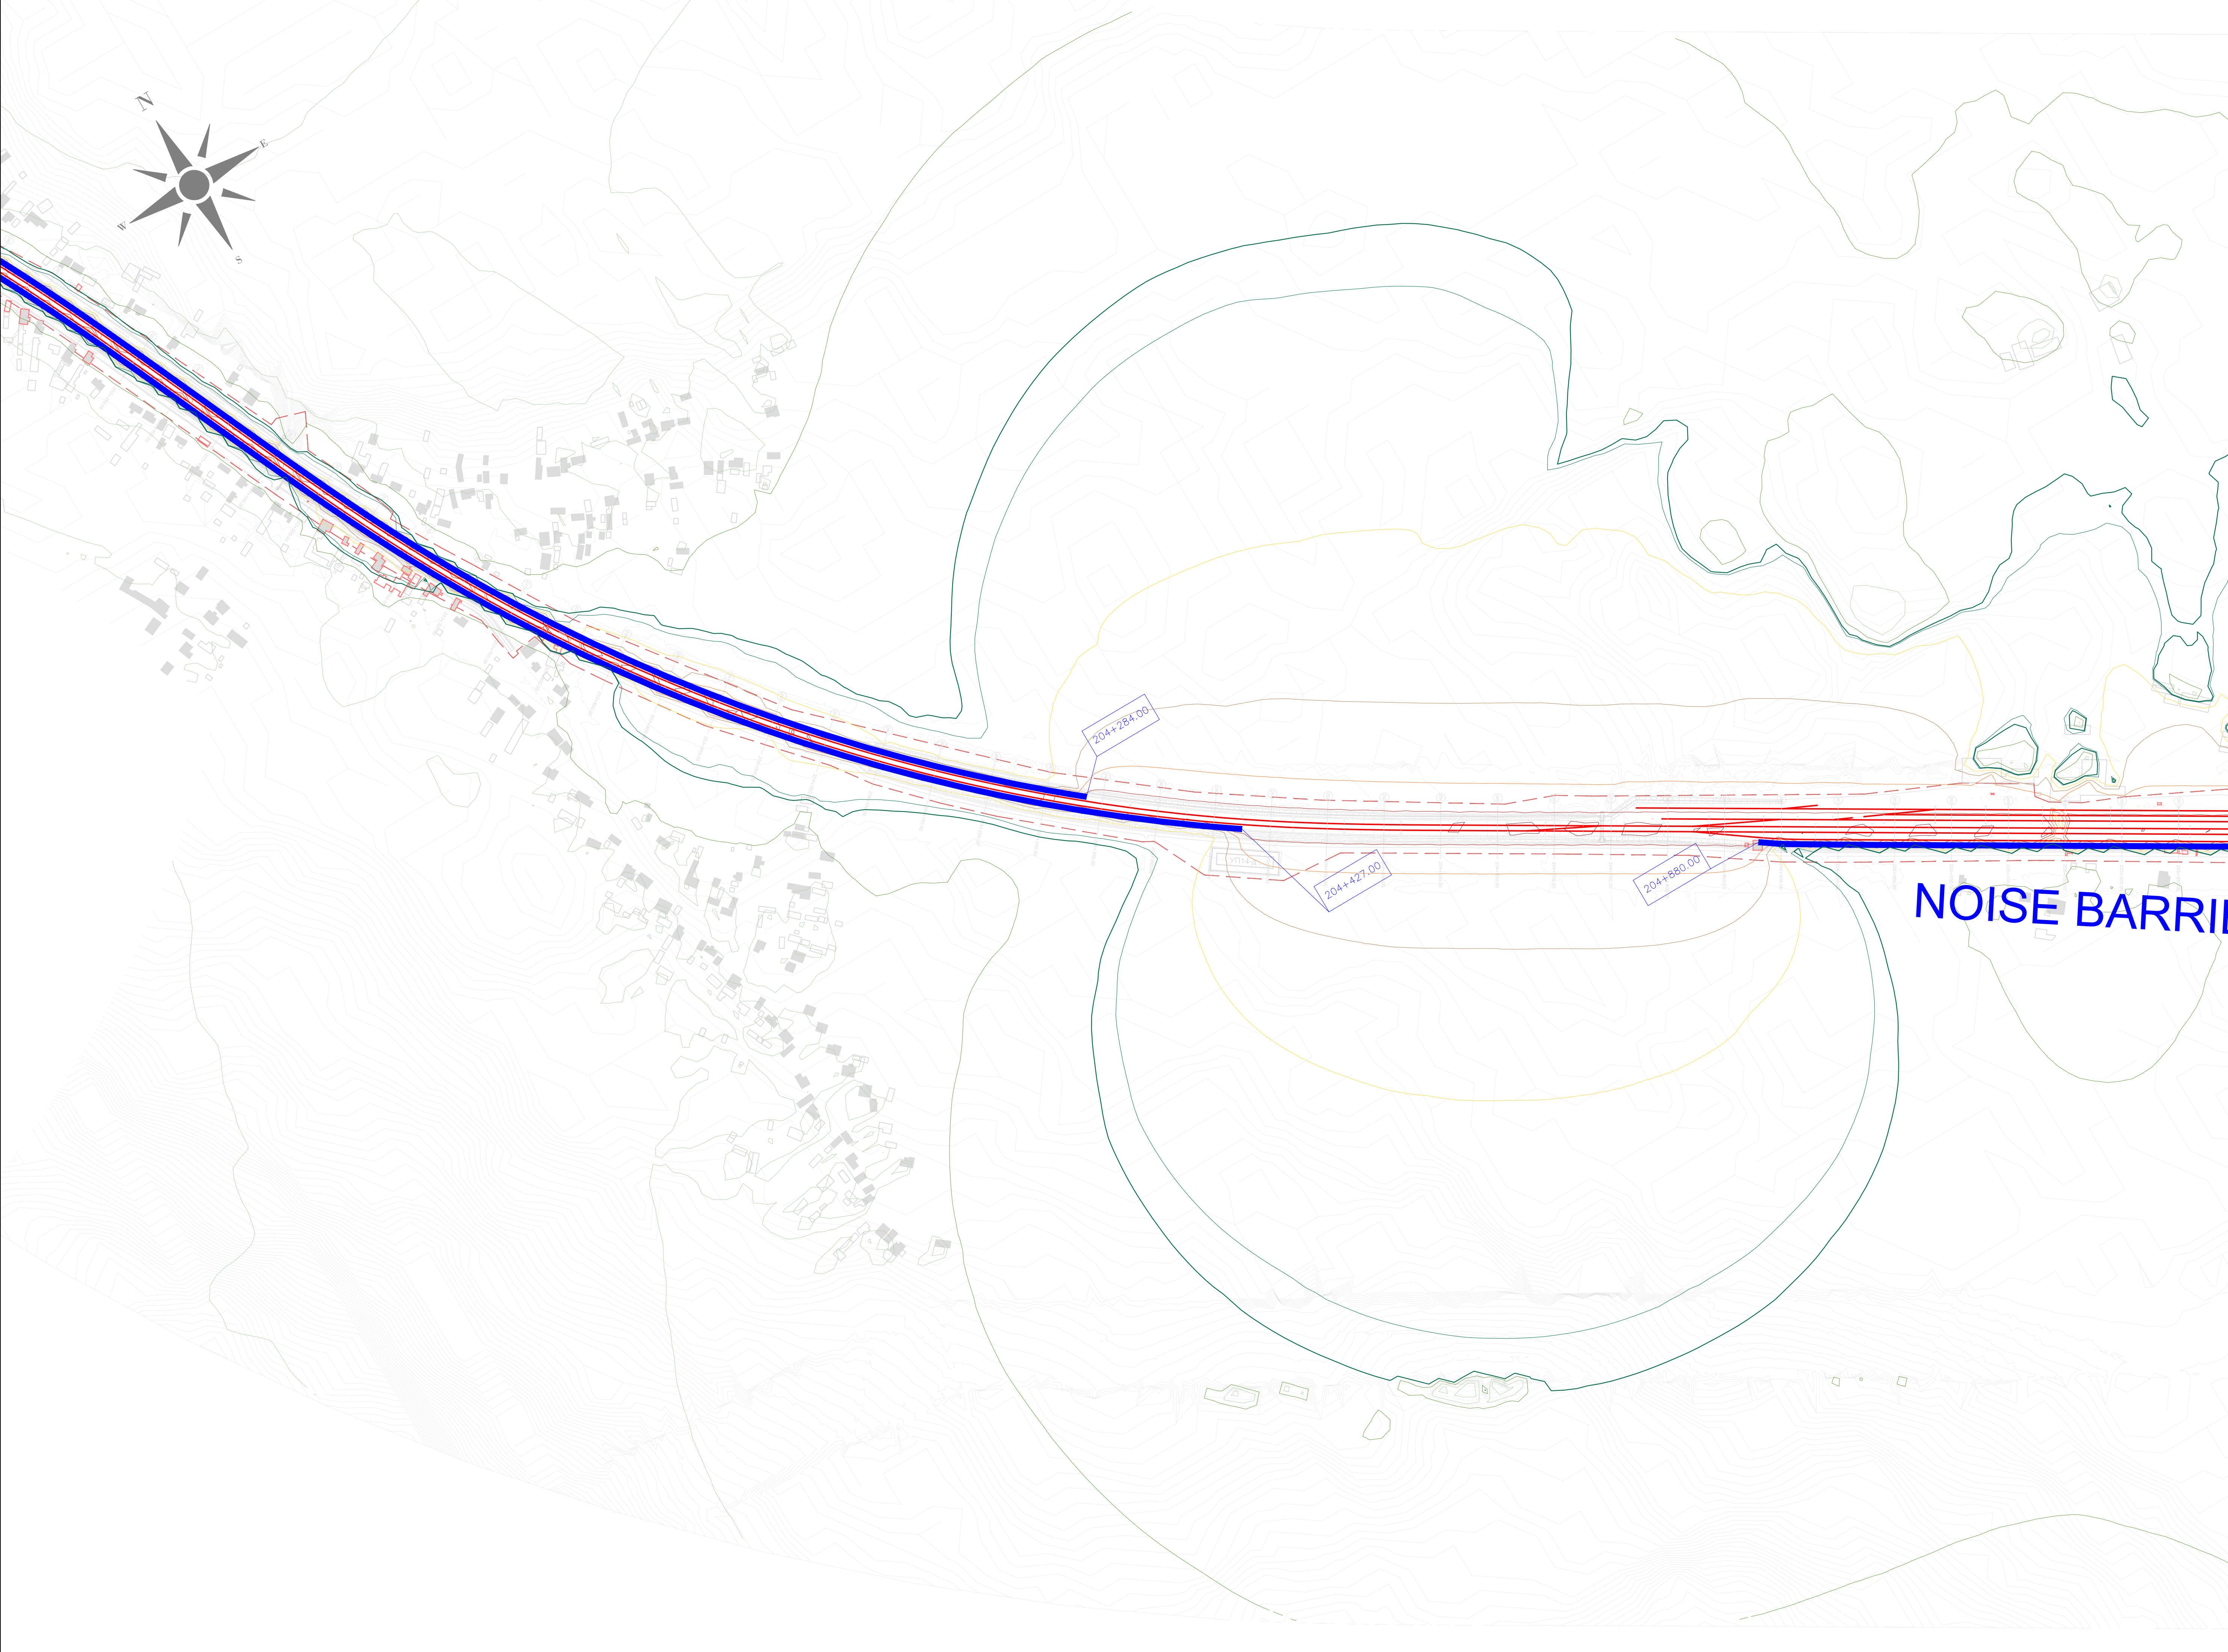


ЛЕГЕНДА:
LEGEND:

- ОСОВИНА ДЕСНОГ / ЛЕВОГ КОПОСЕКА
AXIS OF RIGHT/LEFT RAILWAY TRACK
- РЕГУЛАЦИОНА ЛИНИЈА
REGULATION LINE
- ОСТАЛИ ОБЈЕКТИ
OTHER OBJECTS
- ОСЕТЉИВИ (ШКОЛЕ, БОЛНИЦЕ И СЛ.) ОБЈЕКТИ
SENSITIVE (SCHOOLS, HOSPITALS, ETC.) OBJECTS
- ОСЕТЉИВИ (ШКОЛЕ, БОЛНИЦЕ И СЛ.) ОБЈЕКТИ - УГРОЖЕНИ
SENSITIVE (SCHOOLS, HOSPITALS, ETC.) OBJECTS - AFFECTED
- ОСЕТЉИВИ (СТАМБЕНИ) ОБЈЕКТИ
SENSITIVE (RESIDENTAL) OBJECTS
- ОСЕТЉИВИ (СТАМБЕНИ) ОБЈЕКТИ - УГРОЖЕНИ
SENSITIVE (RESIDENTAL) OBJECTS - AFFECTED
- ОСТАЛИ ОБЈЕКТИ УНУТАР РЕГУЛАЦИОНЕ ЛИНИЈЕ
OTHER OBJECTS WITHIN REGULATION LINE
- ОСЕТЉИВИ (СТАМБЕНИ) ОБЈЕКТИ УНУТАР РЕГУЛАЦИОНЕ ЛИНИЈЕ
SENSITIVE (RESIDENTAL) OBJECTS WITHIN REGULATION LINE
- ЗИД ЗА ЗАШТИТУ ОД БУКЕ
NOISE BARRIER
- ОБЈЕКАТ СА ПАСИВНИМ МЕРАМА ЗАШТИТЕ
OBJECTS WITH PASSIVE PROTECTION MEASURES
- ГРАНИЧНА ЛИНИЈА ЗА НОЋНИ ПЕРИОД (44 dB) КОЈУ ЈЕ ДЕФИНИСАЛА
СЗО / LIMIT LINE FOR NIGHT PERIODE (44 dB) DEFINED BY WHO

НИВОИ БУКЕ:
NOISE LEVELS:

- $L \leq 35$ dB(A)
- $35 < L \leq 40$ dB(A)
- $40 < L \leq 45$ dB(A)
- $45 < L \leq 50$ dB(A)
- $50 < L \leq 55$ dB(A)
- $55 < L \leq 60$ dB(A)
- $60 < L \leq 65$ dB(A)
- $65 < L \leq 70$ dB(A)
- $70 < L \leq 75$ dB(A)
- $75 < L \leq 80$ dB(A)
- $80 < L$ dB(A)

03		
02		
01		
Број / Number	Датум / Date	Опис / Description
Ревизиони блок / Revision block:		
ЕУПНФ ПОДРШКА У ПРИПРЕМИ ПРОЈЕКТА 9 PROJECT PREPARATION FACILITY 9 Почасна 31: 11000 Београд, Србија Resavska 31: 11000 Belgrade, Serbia сuez egis КРМГ SUEZ Consulting (SAFEGE) у консорцијуму са EGIS, EPDM и KPMG SUEZ Consulting (SAFEGE) in consortium with EGIS, EPDM and KPMG Београдска 27/11000 Београд, Србија Beogradska 27/11000 Belgrade, Serbia		
Пројектант / Designer:	Инвеститор пројекта / Investor: Србија Република Србија Министарство за европске интеграције Republic of Serbia, Ministry of European Integration Овај пројекат финансира европска унија This project is funded by the European Union	
Одговорни пројектант / Responsible designer:	Наручилац пројекта / Employer: Србија Република Србија Министарство за европске интеграције Republic of Serbia, Ministry of European Integration Овај пројекат финансира европска унија This project is funded by the European Union	
Сарадници / Associates:	Објект / Structure: ЖЕЛЕЗНИЧКА ПРУГА БЕОГРАД ЦЕНТАР-РАСПУТНИЦА "Г"-РАКОВИЦА- МЛАДЕНОВАЦ ЛАРОВО-НИШ ПРЕШЕО-ДРЖАВНА ГРАНИЦА(ТАБАКОВЦЕ) RAILWAY BELGRADE CENTER - JUNCTION "G"- RAKOVICA - MLADENOVAC LAROVO - NIS - PRESEVO - DRZAVNA GRANICA (TABAKOVCI) Део пројекта / Part of Design: ПОДДЕОМОНА 3 ПАРАЛЕНА (укупно) - ТРУПАЛЕ (укупно) Део 3: ТУПЛА (укупно) - ТРУПАЛЕ (укупно) Part NO 3: DUJANS (exclusive) - TRUPALE (inclusive) S2 Студија о процени утицаја на животну средину и социјална питања S2 Environmental and Social Impact Assessment	
Главни пројектант / Chief designer:	Врста тех. док. / Type of tech.docum.: ИДП/РД	датум / date: 05.2025.
Цртежи / Drawing: ОПШТА ПУГА СА МЕРАМА ЗАШТИТЕ ЗА ПЕРИОД НОЋИ - СЕПАРИРАНО 1:1 ГОДОВИНА ИЛИ 201-2021 - ИЛИ 2021-2022 NOISE MAP WITH PROTECTION MEASURES FOR NIGHT PERIOD - SEPARATE 1:1 YEAR SEPARATION - 201-2021 OR 2021-2022		Размера / Scale: 1:2500
Цртеж бр. / Drawing No.: 2020/415-787-S2-7		

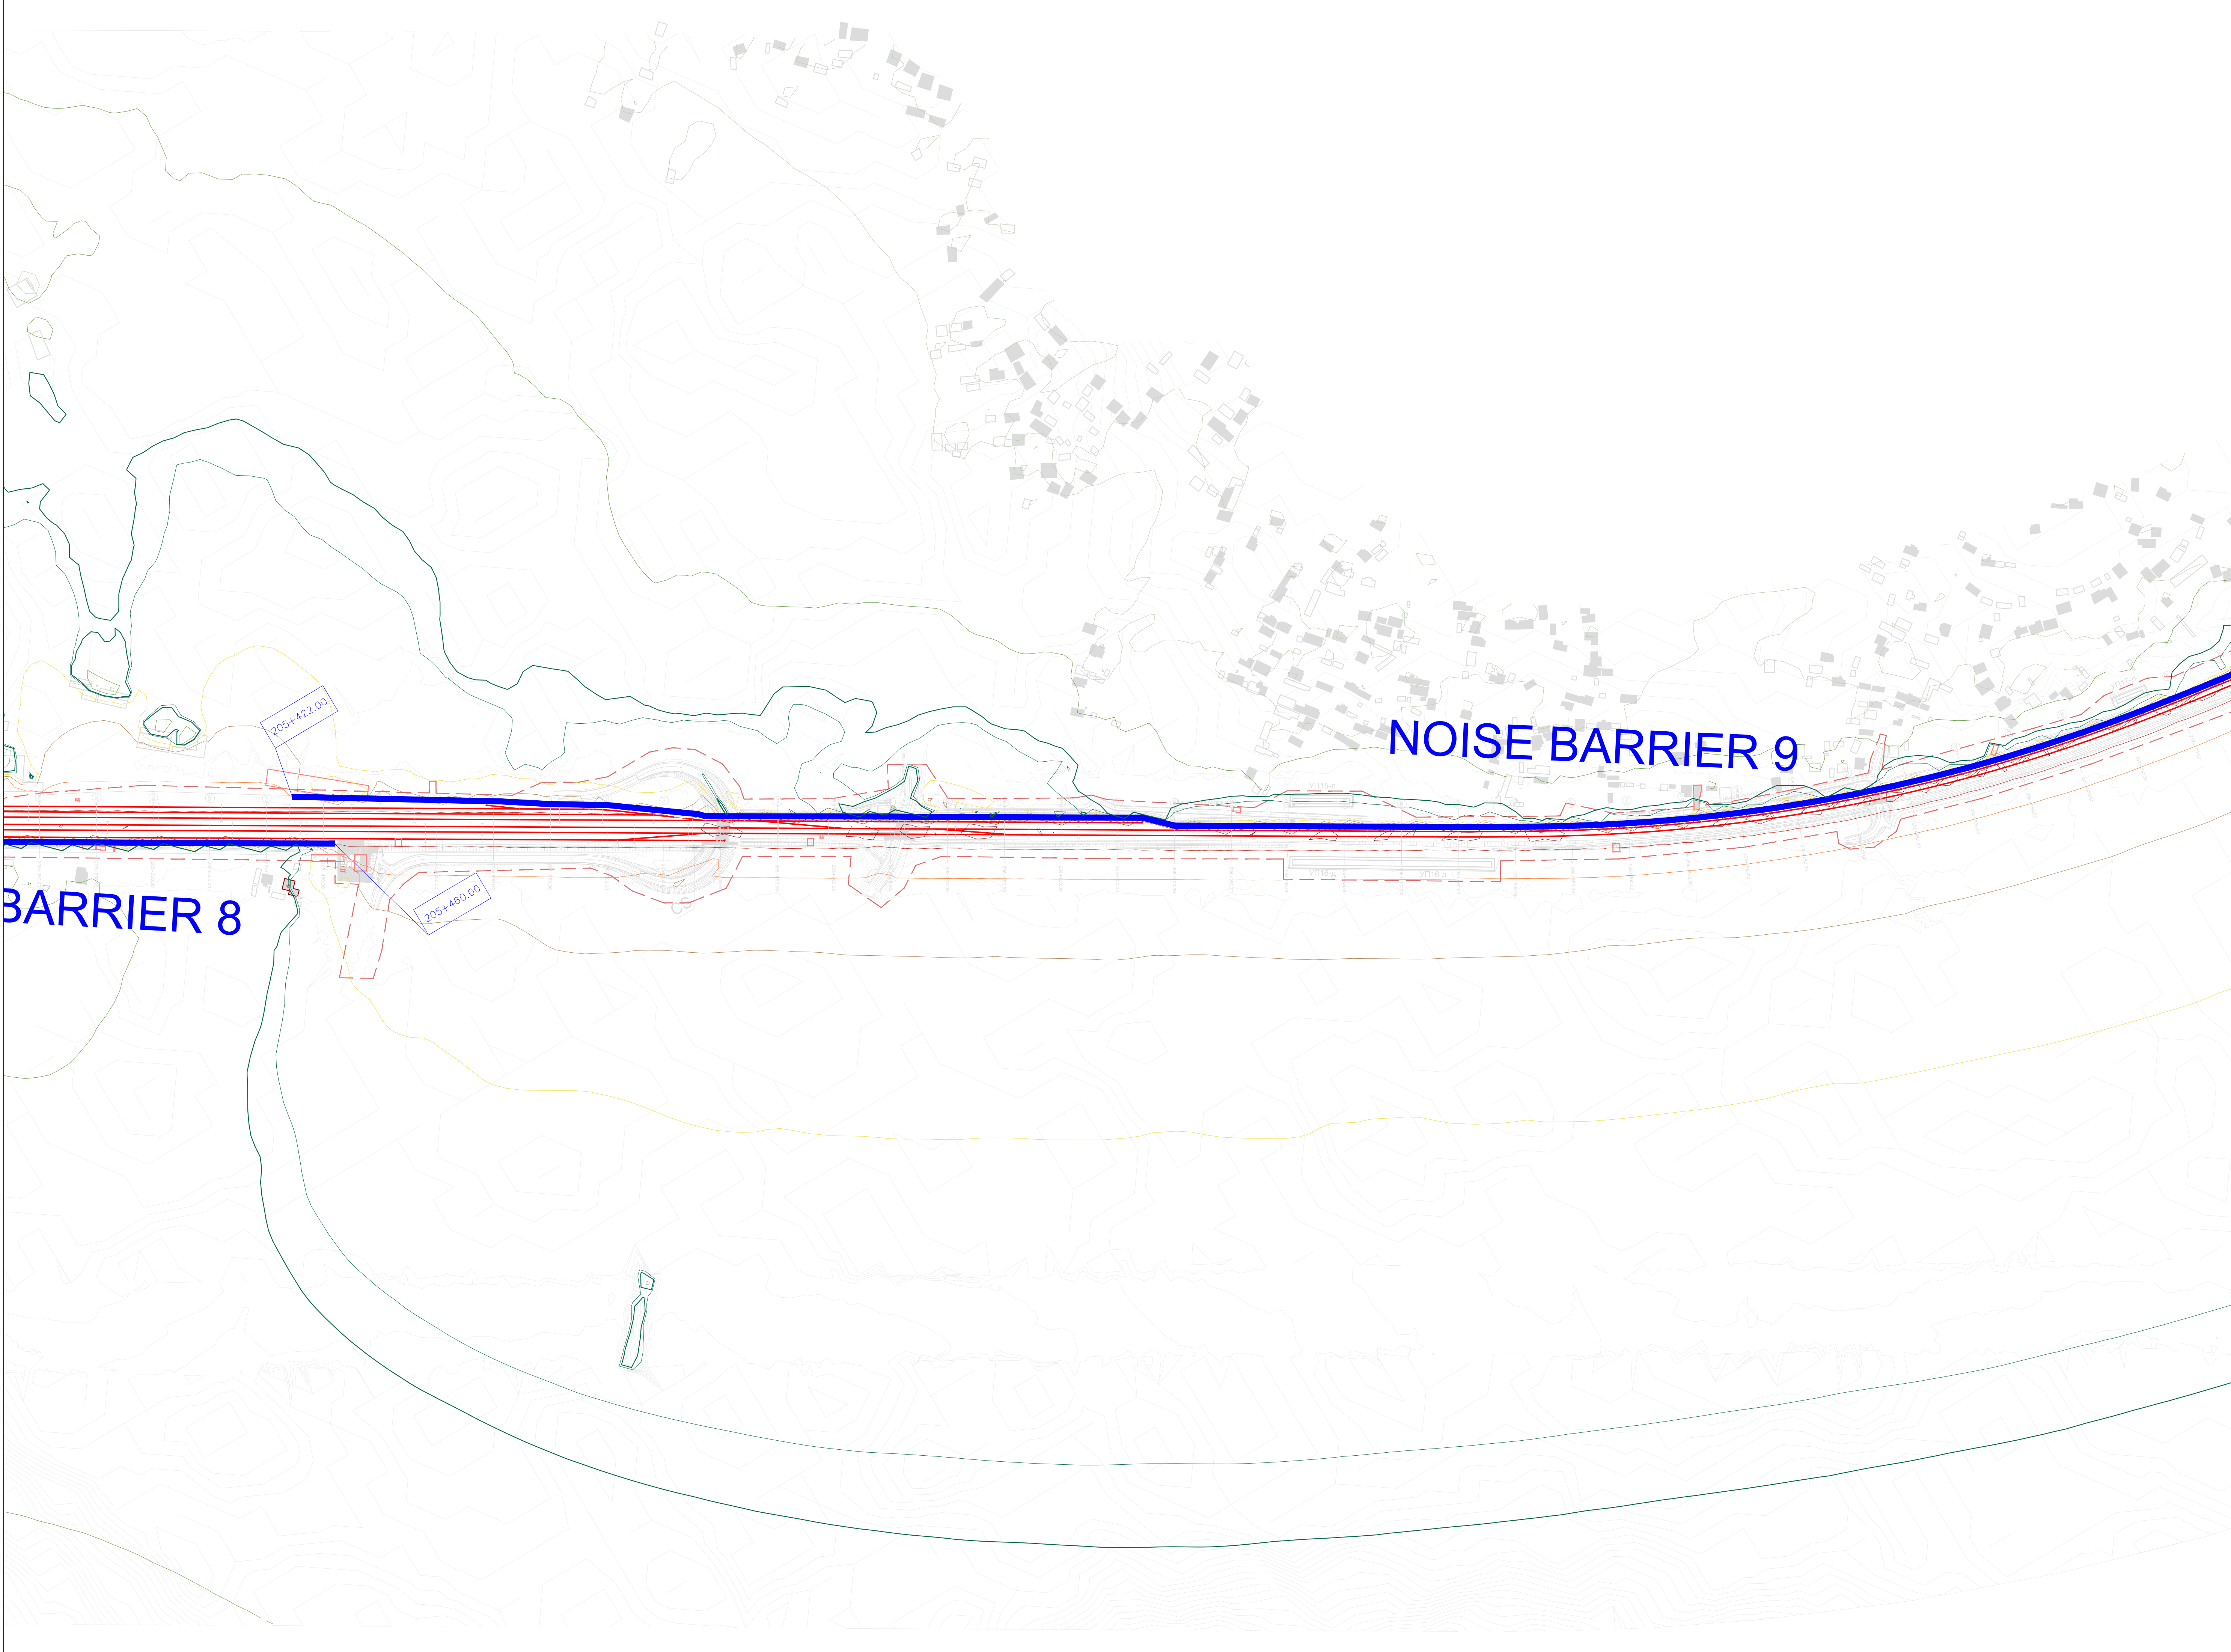



ЛЕГЕНДА:
LEGEND:

- ОСОВИНА ДЕСНОГ / ЛЕВОГ КОПОСЕКА
AXIS OF RIGHT/LEFT RAILWAY TRACK
- РЕГУЛАЦИОНА ЛИНИЈА
REGULATION LINE
- ОСТАЛИ ОБЈЕКТИ
OTHER OBJECTS
- ОСЕТЉИВИ (ШКОЛЕ, БОЛНИЦЕ И СЛ.) ОБЈЕКТИ
SENSITIVE (SCHOOLS, HOSPITALS, ETC.) OBJECTS
- ОСЕТЉИВИ (ШКОЛЕ, БОЛНИЦЕ И СЛ.) ОБЈЕКТИ - УГРОЖЕНИ
SENSITIVE (SCHOOLS, HOSPITALS, ETC.) OBJECTS - AFFECTED
- ОСЕТЉИВИ (СТАМБЕНИ) ОБЈЕКТИ
SENSITIVE (RESIDENTAL) OBJECTS
- ОСЕТЉИВИ (СТАМБЕНИ) ОБЈЕКТИ - УГРОЖЕНИ
SENSITIVE (RESIDENTAL) OBJECTS - AFFECTED
- ОСТАЛИ ОБЈЕКТИ УНУТАР РЕГУЛАЦИОНЕ ЛИНИЈЕ
OTHER OBJECTS WITHIN REGULATION LINE
- ОСЕТЉИВИ (СТАМБЕНИ) ОБЈЕКТИ УНУТАР РЕГУЛАЦИОНЕ ЛИНИЈЕ
SENSITIVE (RESIDENTAL) OBJECTS WITHIN REGULATION LINE
- ЗИД ЗА ЗАШТИТУ ОД БУКЕ
NOISE BARRIER
- ОБЈЕКАТ СА ПАСИВНИМ МЕРАМА ЗАШТИТЕ
OBJECTS WITH PASSIVE PROTECTION MEASURES
- ГРАНИЧНА ЛИНИЈА ЗА НОЋНИ ПЕРИОД (44 dB) КОЈУ ЈЕ ДЕФИНИСАЛА
СЗО / LIMIT LINE FOR NIGHT PERIODE (44 dB) DEFINED BY WHO

НИВОИ БУКЕ:
NOISE LEVELS:

- L ≤ 35 dB(A)
- 35 < L ≤ 40 dB(A)
- 40 < L ≤ 45 dB(A)
- 45 < L ≤ 50 dB(A)
- 50 < L ≤ 55 dB(A)
- 55 < L ≤ 60 dB(A)
- 60 < L ≤ 65 dB(A)
- 65 < L ≤ 70 dB(A)
- 70 < L ≤ 75 dB(A)
- 75 < L ≤ 80 dB(A)
- 80 < L dB(A)

03		
02		
01		
Број / Number	Датум / Date	Опис / Description
Ревизиони блок / Revision block:		
ЕУПпф ПОДРШКА У ПРИПРЕМИ ПРОЈЕКТА 9 Резарска 31 / 11000 Belgrade, Serbia сuez egis српска крпг СUEZ Consulting (SAFEQ) у консорцијуму са EGIS,EPDM и KPMG СUEZ Consulting (SAFEQ) in consortium with EGIS,EPDM and KPMG Београдска 27/11000 Belgrade, Serbia Београдска 27/11000 Belgrade, Serbia		
Пројектант / Designer:	Инвеститор пројекта / Investor: "ИНФРАСТРУКТУРА ЖЕЛЕЗНИЦЕ СРБИЈЕ" А.Д. "INFRASTRUCTURE RAILWAYS OF SERBIA" JSC Немањина 6/IV, Београд / Nemanjina Street 6/IV, Belgrade	
Одговорни пројектант / Responsible designer:	Наручилац пројекта / Employer: Република Србија, Министарство за европске интеграције Republic of Serbia, Ministry of European Integration Овај пројекат финансира европска унија This project is funded by the European Union	
Сарадници / Associates:	Објекат / Structure: ЖЕЛЕЗНИЧКА ПРУГА БЕОГРАД ЦЕНТАР-РАСПУТНИЦА "Г"-РАКОВИЦА- МЛАДЕНОВАЦ ЛАРОВО-НИШ (ПРЕШЕО-ДРЖАВНА ГРАНИЦА/ТАБАКОВИЦЕ) RAILWAY BELGRADE CENTER - JUNCTION "G"-RAKOVICA - MLADENOVAC LAROVO - NIS NIS - PRESEVO - DRZAVNA GRANICA (TABAKOVCI) Део пројекта / Part of Design: ПОДДЕОМОНА 3 (ПАРЦИЈИ (укључено) - ТРУПАЛЕ (искључено)) Section 3 (PARCENI (inclusive) - TRUPALE (exclusive)) Део 3: ТУПАЛЕ (искључено) - ТРУПАЛЕ (укључено) Part NO 3: TUPALE (exclusive) - TRUPALE (inclusive) S2 Студија о процени утицаја на животну средину и социјална питања S2 Study on the assessment of the impact on the environment and social issues	
Главни пројектант / Chief designer:	Врста тех. док. / Type of tech.docum.: ИДП/РД	датум / date: 05.2025.
		Цртеж бр. / Drawing No.: 2020/415-787-S2-8
		Размера / Scale: 1:2500

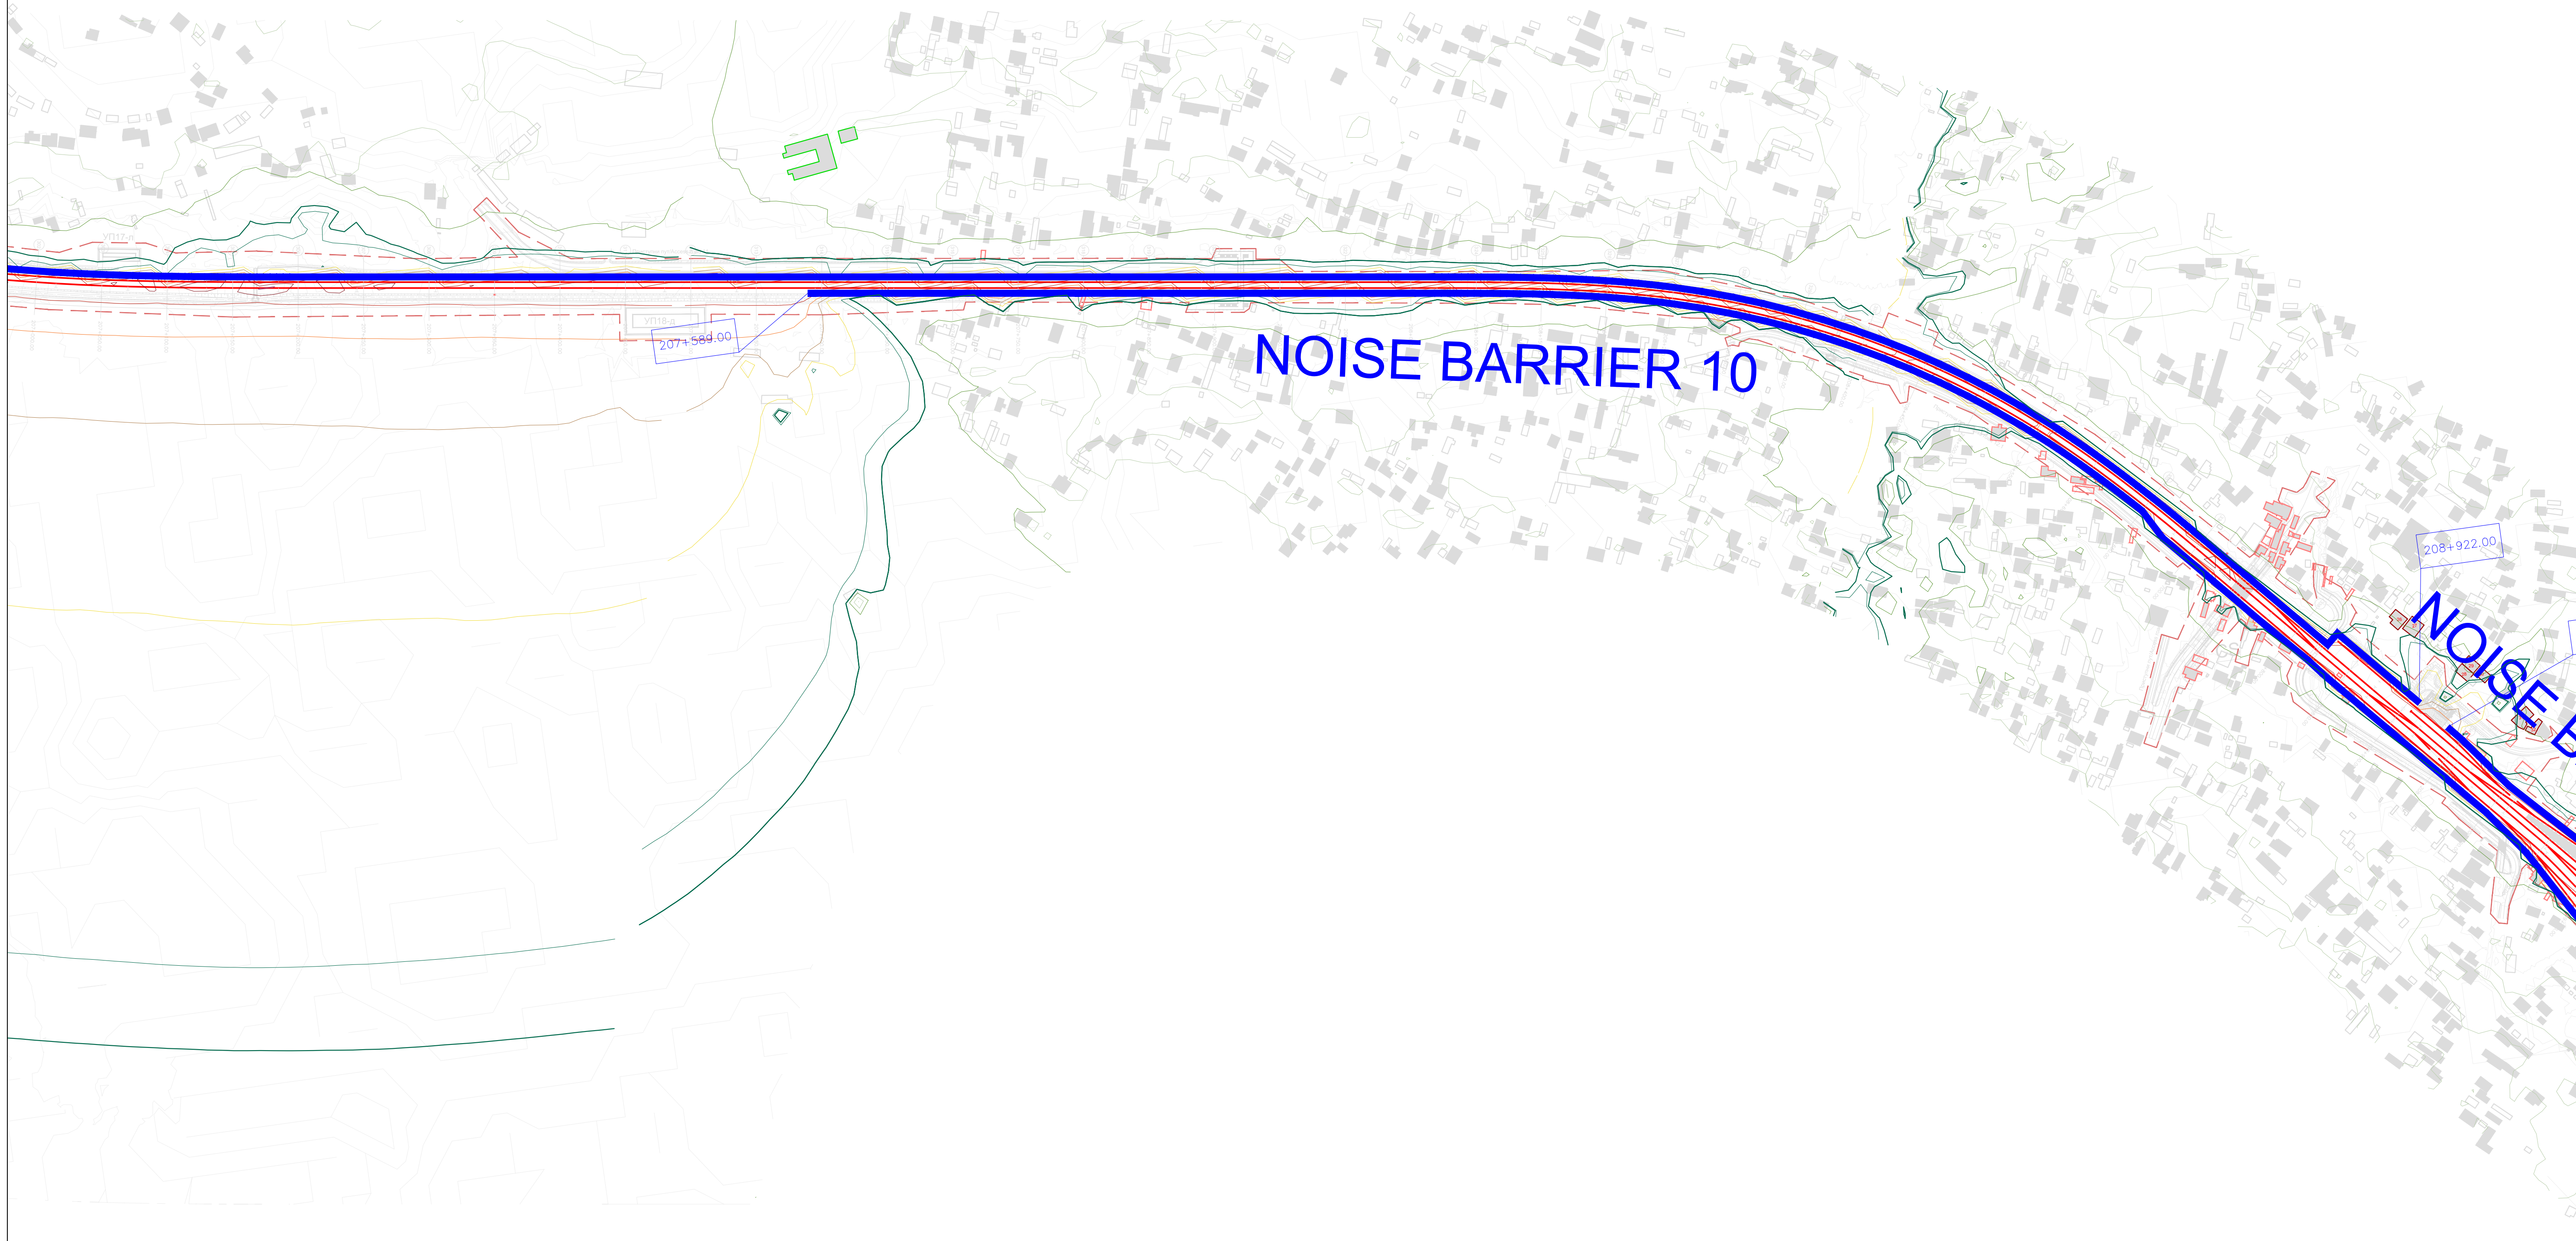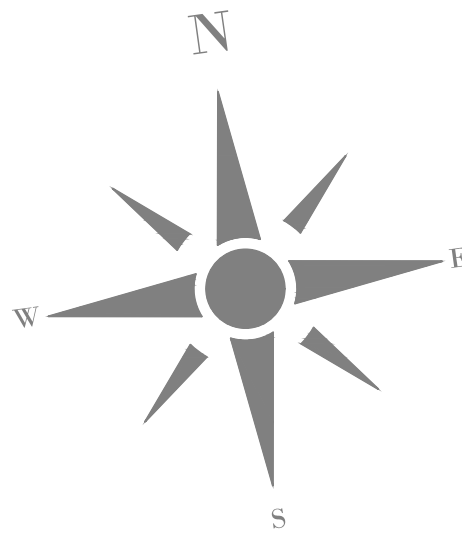


ЛЕГЕНДА:
LEGEND:

- ОСОВИНА ДЕСНОГ / ЛЕВОГ КОПОСЕКА
AXIS OF RIGHT/LEFT RAILWAY TRACK
- РЕГУЛАЦИОНА ЛИНИЈА
REGULATION LINE
- ОСТАЛИ ОБЈЕКТИ
OTHER OBJECTS
- ОСЕТЉИВИ (ШКОЛЕ, БОЛНИЦЕ И СЛ.) ОБЈЕКТИ
SENSITIVE (SCHOOLS, HOSPITALS, ETC.) OBJECTS
- ОСЕТЉИВИ (ШКОЛЕ, БОЛНИЦЕ И СЛ.) ОБЈЕКТИ - УГРОЖЕНИ
SENSITIVE (SCHOOLS, HOSPITALS, ETC.) OBJECTS - AFFECTED
- ОСЕТЉИВИ (СТАМБЕНИ) ОБЈЕКТИ
SENSITIVE (RESIDENTAL) OBJECTS
- ОСЕТЉИВИ (СТАМБЕНИ) ОБЈЕКТИ - УГРОЖЕНИ
SENSITIVE (RESIDENTAL) OBJECTS - AFFECTED
- ОСТАЛИ ОБЈЕКТИ УНУТАР РЕГУЛАЦИОНЕ ЛИНИЈЕ
OTHER OBJECTS WITHIN REGULATION LINE
- ОСЕТЉИВИ (СТАМБЕНИ) ОБЈЕКТИ УНУТАР РЕГУЛАЦИОНЕ ЛИНИЈЕ
SENSITIVE (RESIDENTAL) OBJECTS WITHIN REGULATION LINE
- ЗИД ЗА ЗАШТИТУ ОД БУКЕ
NOISE BARRIER
- ОБЈЕКАТ СА ПАСИВНИМ МЕРАМА ЗАШТИТЕ
OBJECTS WITH PASSIVE PROTECTION MEASURES
- ГРАНИЧНА ЛИНИЈА ЗА НОЋНИ ПЕРИОД (44 dB) КОЈУ ЈЕ ДЕФИНИСАЛА
СЗО / LIMIT LINE FOR NIGHT PERIODE (44 dB) DEFINED BY WHO


НИВОИ БУКЕ:
NOISE LEVELS:

- L ≤ 35 dB(A)
- 35 < L ≤ 40 dB(A)
- 40 < L ≤ 45 dB(A)
- 45 < L ≤ 50 dB(A)
- 50 < L ≤ 55 dB(A)
- 55 < L ≤ 60 dB(A)
- 60 < L ≤ 65 dB(A)
- 65 < L ≤ 70 dB(A)
- 70 < L ≤ 75 dB(A)
- 75 < L ≤ 80 dB(A)
- 80 < L dB(A)

03		
02		
01		
Број / Number	Датум / Date	Опис / Description
Ревизиони блок / Revision block:		
ЕУПНФ ПОДРШКА У ПРИПРЕМИ ПРОЈЕКТА 9 PROJECT PREPARATION FACILITY 9 Помоћница 31: 11000 Београд, Србија Resavika 31: 11000 Belgrade, Serbia SUEZ egis SUEZ Consulting (SAFE) у консорцијуму са EGIS, EPDM и KPMG SUEZ Consulting (SAFE) in consortium with EGIS, EPDM and KPMG Београдска 27/11000 Београд, Србија Beogradska 27/11000 Belgrade, Serbia		
Пројектант / Designer:	Инвеститор пројекта / Investor: Србија Република Србија ЈП "Инфраструктура железнице Србије" АД "INFRASTRUCTURE RAILWAYS OF SERBIA" AD Немањина 6/IV, Београд / Nemanjina Street 6/IV, Belgrade	
Одговорни пројектант / Responsible designer:	Наручилац пројекта / Employer: Србија Република Србија Министарство за европске интеграције Republic of Serbia, Ministry of European Integration ЕУ Овај пројекат финансира европска унија This project is funded by the European Union	
Сарадници / Associates:	Објекат / Structure: ЖЕЛЕЗНИЧКА ПРУГА БЕОГРАД ЦЕНТАР-РАСПУТНИЦА "Г"-РАКОВИЦА- МЛАДЕНОВАЦ ЛАПОВО-НИШ (ПРЕШЕО-ДРЖАВНА ГРАНИЦА/ТАБАНОВЦЕ) RAILWAY BELGRADE CENTER - JUNCTION "G"- RAKOVICA - MLADENOVAC LAPOVO - NIS - PRESERO - DRZAVNA GRANICA (TABANOVCI) Део пројекта / Part of Design: ПОДДЕОМОНА 3 ПАРАЛЕНА (укупно) - ТРУПАЛЕ (укупно) Section 3 PARALLEL (inclusive) - TRUPALE (inclusive) Део 3: ТУПАЛЕ (укупно) - ТРУПАЛЕ (укупно) Part NO 3: TUPALE (inclusive) - TRUPALE (inclusive) S2 Студија о процени утицаја на животну средину и социјална питања S2 Study on the assessment of the impact on the environment and social issues	
Главни пројектант / Chief designer:	Врста тех. док. / Type of tech.docum.: ИДП/РД	датум / date: 05.2025.
		Цртеж бр. / Drawing No.: 2020/415-787-S2-9
		Размера / Scale: 1:2500

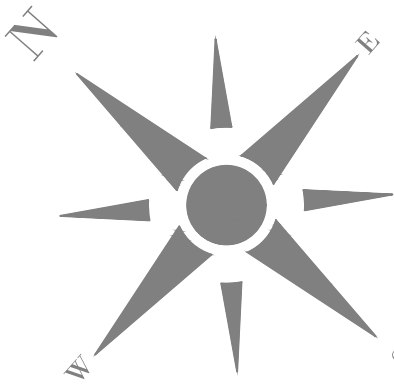

Aleksinac

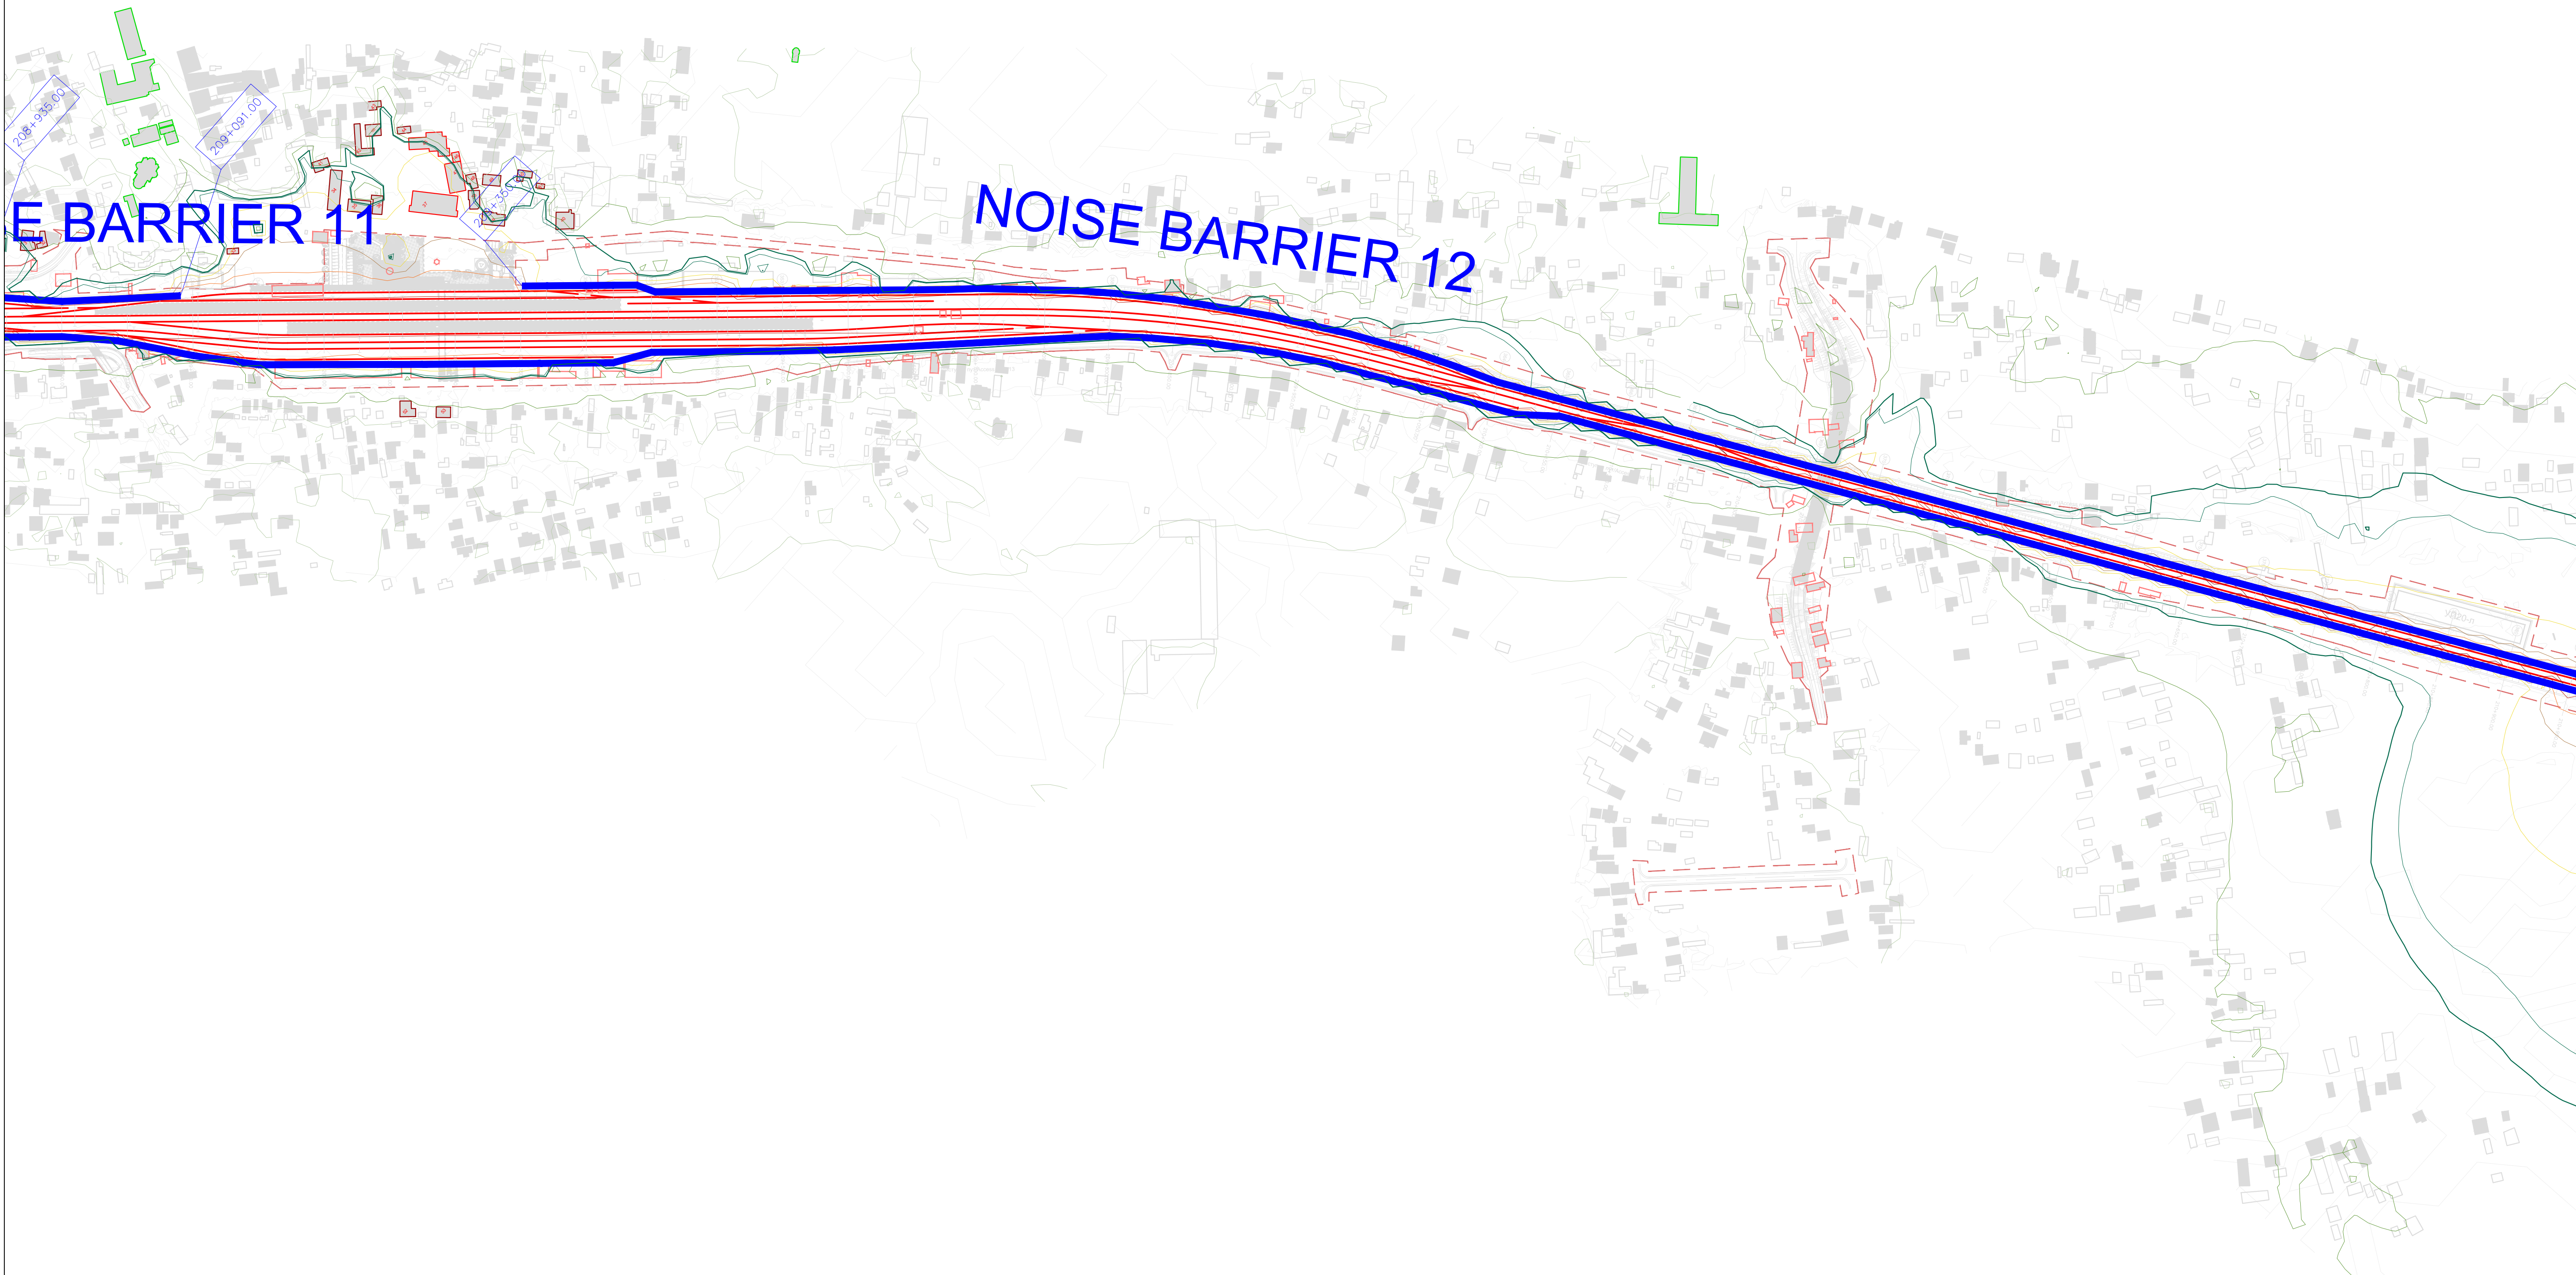


ЛЕГЕНДА: LEGEND:

- ОСОВИНА ДЕСНОГ / ЛЕВОГ КОПОСЕКА
AXIS OF RIGHT/LEFT RAILWAY TRACK
- РЕГУЛАЦИОНА ЛИНИЈА
REGULATION LINE
- ОСТАЛИ ОБЈЕКТИ
OTHER OBJECTS
- ОСЕТЉИВИ (ШКОЛЕ, БОЛНИЦЕ И СЛ.) ОБЈЕКТИ
SENSITIVE (SCHOOLS, HOSPITALS, ETC.) OBJECTS
- ОСЕТЉИВИ (ШКОЛЕ, БОЛНИЦЕ И СЛ.) ОБЈЕКТИ - УГРОЖЕНИ
SENSITIVE (SCHOOLS, HOSPITALS, ETC.) OBJECTS - AFFECTED
- ОСЕТЉИВИ (СТАМБЕНИ) ОБЈЕКТИ
SENSITIVE (RESIDENTAL) OBJECTS
- ОСЕТЉИВИ (СТАМБЕНИ) ОБЈЕКТИ - УГРОЖЕНИ
SENSITIVE (RESIDENTAL) OBJECTS - AFFECTED
- ОСТАЛИ ОБЈЕКТИ УНУТАР РЕГУЛАЦИОНЕ ЛИНИЈЕ
OTHER OBJECTS WITHIN REGULATION LINE
- ОСЕТЉИВИ (СТАМБЕНИ) ОБЈЕКТИ УНУТАР РЕГУЛАЦИОНЕ ЛИНИЈЕ
SENSITIVE (RESIDENTAL) OBJECTS WITHIN REGULATION LINE
- ЗИД ЗА ЗАШТИТУ ОД БУКЕ
NOISE BARRIER
- ОБЈЕКАТ СА ПАСИВНИМ МЕРАМА ЗАШТИТЕ
OBJECTS WITH PASSIVE PROTECTION MEASURES
- ГРАНИЧНА ЛИНИЈА ЗА НОЋНИ ПЕРИОД (44 дВ) КОЈУ ЈЕ ДЕФИНИСАЛА
СЗО / LIMIT LINE FOR NIGHT PERIODE (44 dB) DEFINED BY WHO

НИВОИ БУКЕ: NOISE LEVELS:

- $L \leq 35$ dB(A)
- $35 < L \leq 40$ dB(A)
- $40 < L \leq 45$ dB(A)
- $45 < L \leq 50$ dB(A)
- $50 < L \leq 55$ dB(A)
- $55 < L \leq 60$ dB(A)
- $60 < L \leq 65$ dB(A)
- $65 < L \leq 70$ dB(A)
- $70 < L \leq 75$ dB(A)
- $75 < L \leq 80$ dB(A)
- $80 < L$ dB(A)

03		
02		
01		
Број / Number	Датум / Date	Опис / Description
Ревизиони блок / Revision block:		
ЕУПНФ ПОДРШКА У ПРИПРЕМИ ПРОЈЕКТА 9 PROJECT PREPARATION FACILITY 9 Ресурсна 31: 11000 Београд, Србија Resavska 31: 11000 Belgrade, Serbia сuez egis кpmg СUEZ Consulting (SAFEGE) у консорцијуму са EGIS, EPEM и KPMG SUEZ Consulting (SAFEGE) in consortium with EGIS, EPEM and KPMG Београдска 27/11000 Београд, Србија Bеоградска 27/11000 Belgrade, Serbia		
Пројектант / Designer:	Инвеститор пројекта / Investor: Република Србија Министарство за европске интеграције Republic of Serbia, Ministry of European Integration Овај пројекат финансира европска унија This project is funded by the European Union	
Одговорни пројектант / Responsible designer:	Наручилац пројекта / Employer: Република Србија Министарство за европске интеграције Republic of Serbia, Ministry of European Integration Овај пројекат финансира европска унија This project is funded by the European Union	
Сарадници / Associates:	Објекат / Structure: ЖЕЛЕЗНИЧКА ПРУГА БЕОГРАД ЦЕНТАР-РАСПУТНИЦА "Г"-РАКОВИЦА- ЖЕЛЕЗНИЧКА ПРУГА БЕОГРАД ЦЕНТАР-РАСПУТНИЦА "Г"-РАКОВИЦА- RAILWAY BELGRADE CENTER - JUNCTION "G"-RAKOVICA - MLADENOVAC-LAPOVO - NIS - PRESVO - DRZAVNA GRANICA (BARANOVCI) Део пројекта / Part of Design: ПОДРОБНИЈА 3 ПАРАЛИЧНИ (УКУПУНО) - ТРУПАЛЕ (УКУПУНО) DETAILED 3 PARALLEL (TOTAL) - TRUPALE (TOTAL) Part NO 3 (EXCLUSIVE) - TRUPALE (INCLUSIVE) S2 Студија о процени утицаја на животну средину и социјална питања S2 Study on the assessment of the impact on the environment and social issues	
Главни пројектант / Chief designer:	Врста тех. док. / Type of tech.docum.: ИДПЧРД	датум / date: 05.2025.
Размера / Scale: 1:2500		Цртеж бр. / Drawing No.: 2020/415-787-S2-10

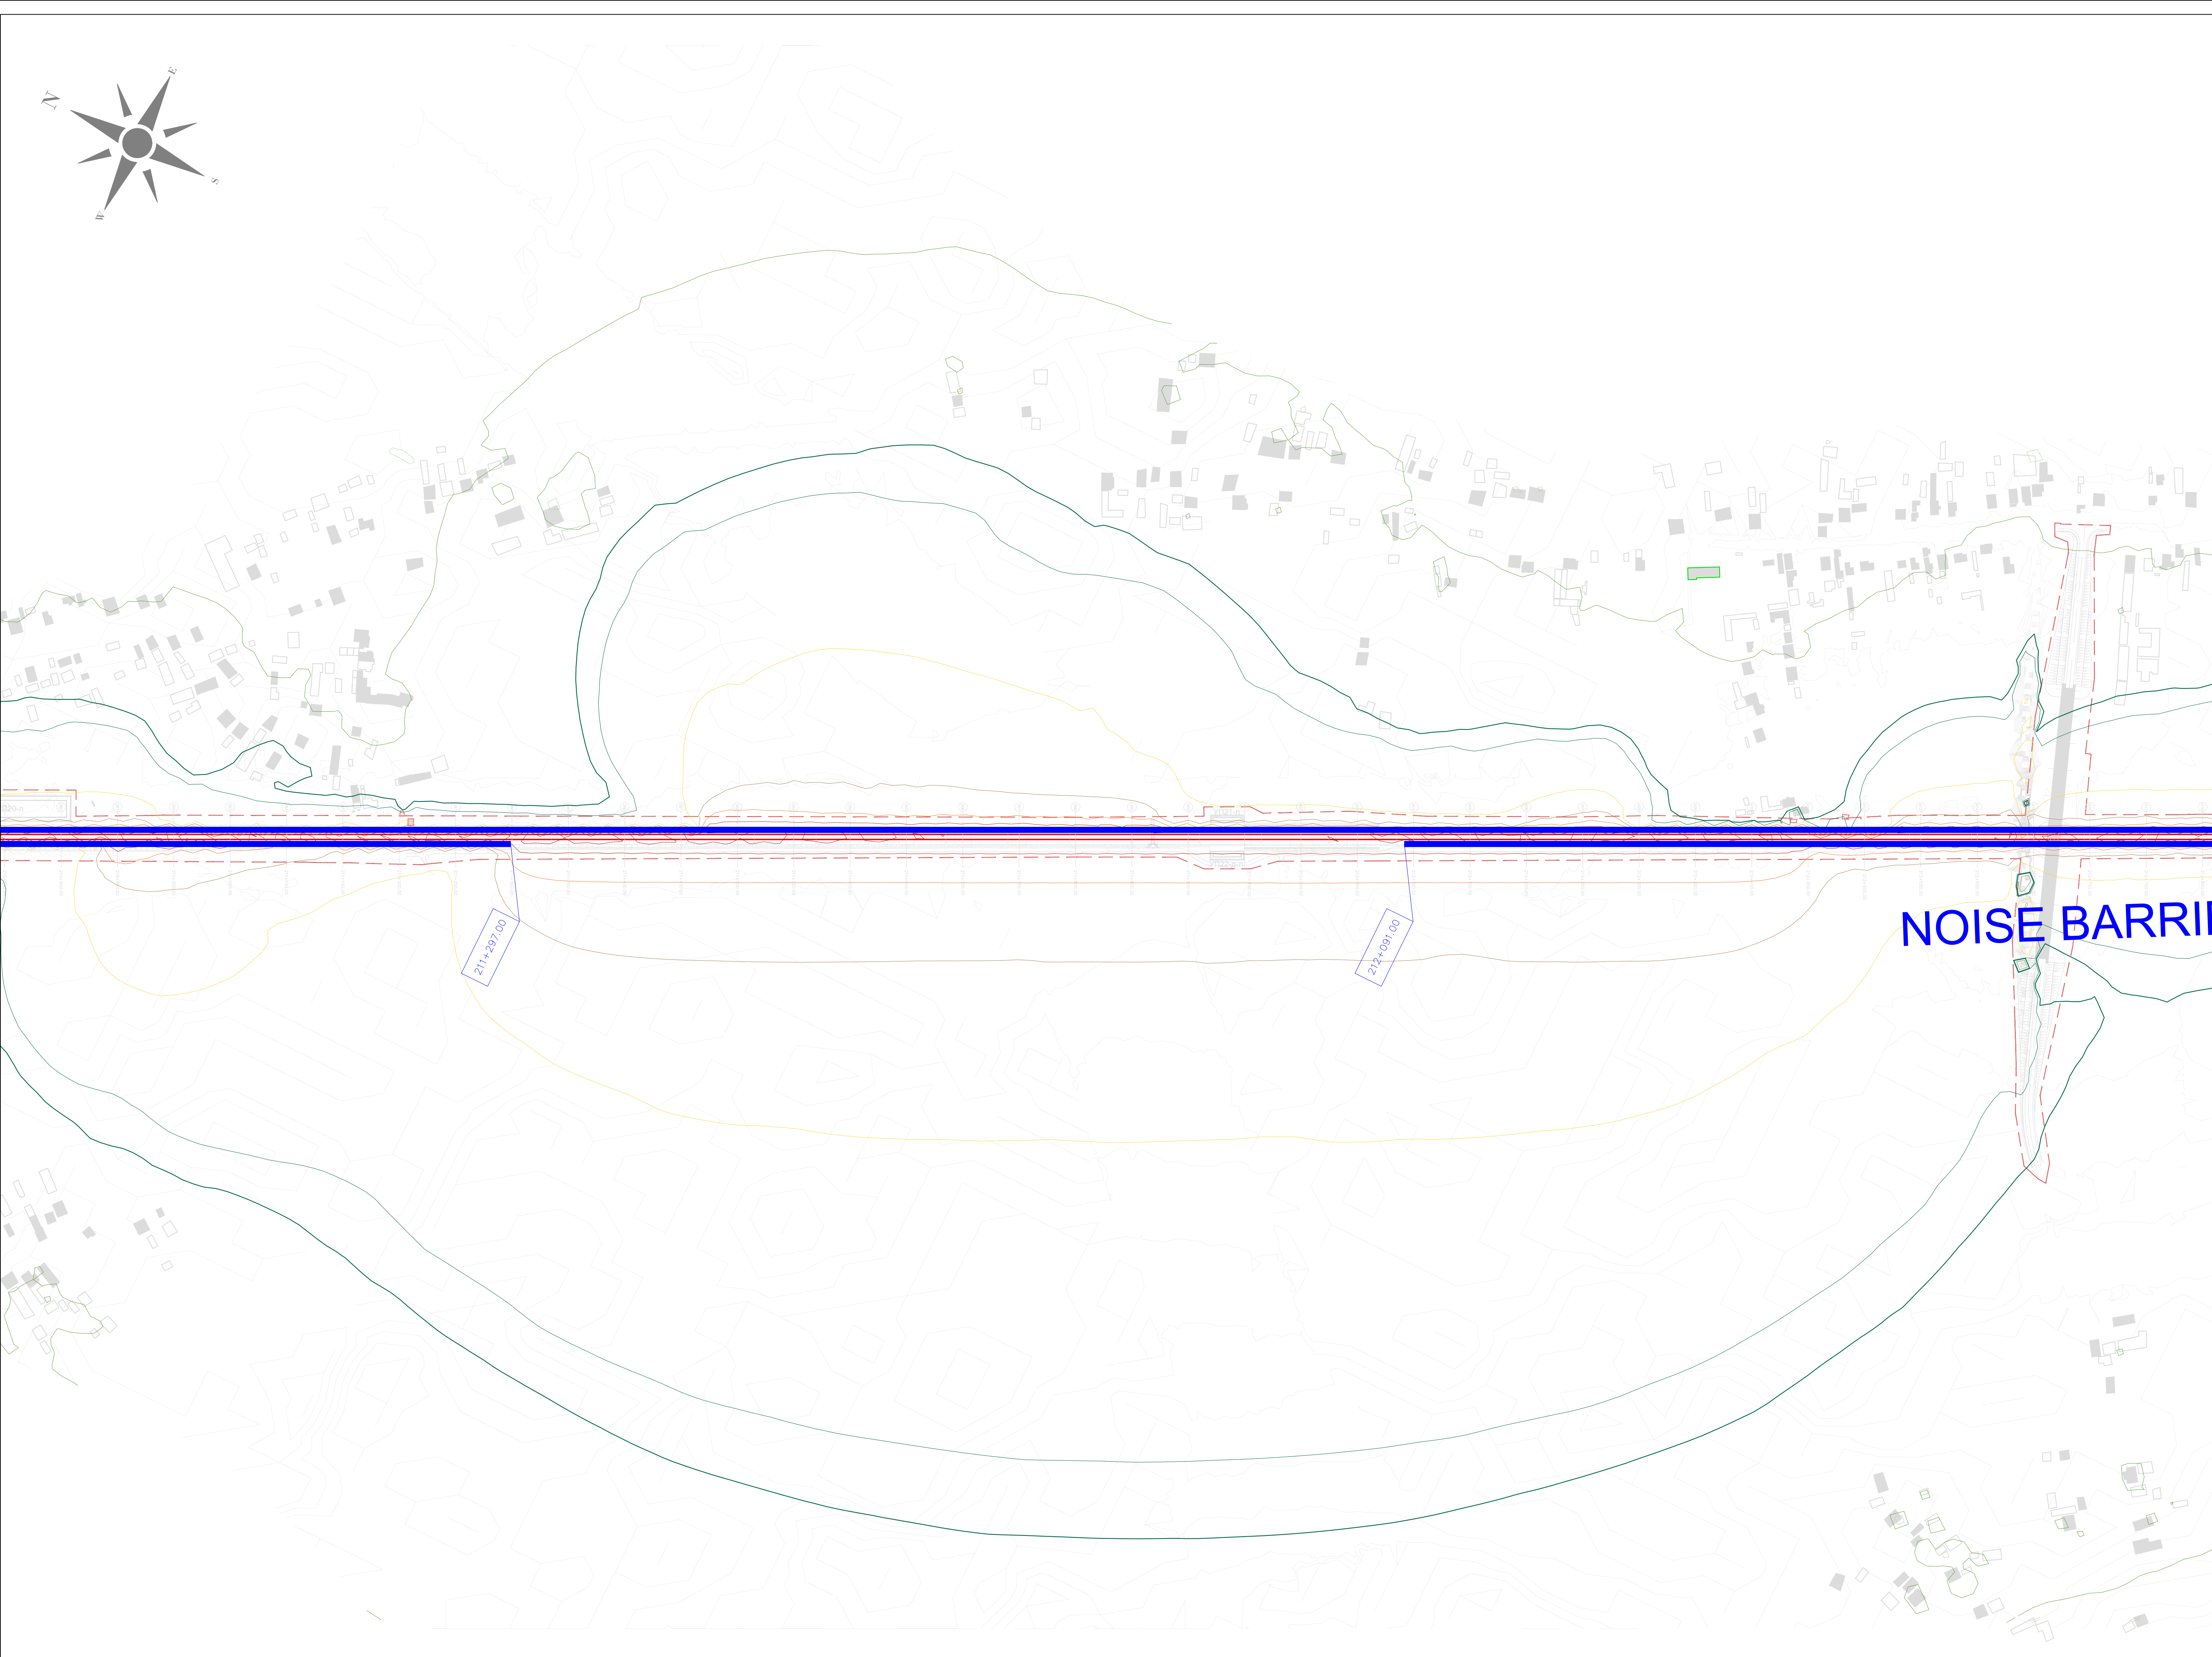


ЛЕГЕНДА:
LEGEND:

- ОСОВИНА ДЕСНОГ / ЛЕВОГ КОПОСЕКА
AXIS OF RIGHT/LEFT RAILWAY TRACK
- РЕГУЛАЦИОНА ЛИНИЈА
REGULATION LINE
- ОСТАЛИ ОБЈЕКТИ
OTHER OBJECTS
- ОСЕТЉИВИ (ШКОЛЕ, БОЛНИЦЕ И СЛ.) ОБЈЕКТИ
SENSITIVE (SCHOOLS, HOSPITALS, ETC.) OBJECTS
- ОСЕТЉИВИ (ШКОЛЕ, БОЛНИЦЕ И СЛ.) ОБЈЕКТИ - УГРОЖЕНИ
SENSITIVE (SCHOOLS, HOSPITALS, ETC.) OBJECTS - AFFECTED
- ОСЕТЉИВИ (СТАМБЕНИ) ОБЈЕКТИ
SENSITIVE (RESIDENTAL) OBJECTS
- ОСЕТЉИВИ (СТАМБЕНИ) ОБЈЕКТИ - УГРОЖЕНИ
SENSITIVE (RESIDENTAL) OBJECTS - AFFECTED
- ОСТАЛИ ОБЈЕКТИ УНУТАР РЕГУЛАЦИОНЕ ЛИНИЈЕ
OTHER OBJECTS WITHIN REGULATION LINE
- ОСЕТЉИВИ (СТАМБЕНИ) ОБЈЕКТИ УНУТАР РЕГУЛАЦИОНЕ ЛИНИЈЕ
SENSITIVE (RESIDENTAL) OBJECTS WITHIN REGULATION LINE
- ЗИД ЗА ЗАШТИТУ ОД БУКЕ
NOISE BARRIER
- ОБЈЕКАТ СА ПАСИВНИМ МЕРАМА ЗАШТИТЕ
OBJECTS WITH PASSIVE PROTECTION MEASURES
- ГРАНИЧНА ЛИНИЈА ЗА НОЋНИ ПЕРИОД (44 dB) КОЈУ ЈЕ ДЕФИНИСАЛА
СЗО / LIMIT LINE FOR NIGHT PERIOD (44 dB) DEFINED BY WHO

НИВОИ БУКЕ:
NOISE LEVELS:

- L ≤ 35 dB(A)
- 35 < L ≤ 40 dB(A)
- 40 < L ≤ 45 dB(A)
- 45 < L ≤ 50 dB(A)
- 50 < L ≤ 55 dB(A)
- 55 < L ≤ 60 dB(A)
- 60 < L ≤ 65 dB(A)
- 65 < L ≤ 70 dB(A)
- 70 < L ≤ 75 dB(A)
- 75 < L ≤ 80 dB(A)
- 80 < L dB(A)

03		
02		
01		
Број / Number	Датум / Date	Опис / Description
Ревизиони блок / Revision block:		
ЕУПпф ПОДРШКА У ПРИПРЕМИ ПРОЈЕКТА 9 PROJECT PREPARATION FACILITY 9 Ресурсна 31: 11000 Београд, Србија Resavska 31: 11000 Belgrade, Serbia SUEZ egis SUEZ Consulting (SAFE) у консорцијуму са EGIS, EPDM и KPMG SUEZ Consulting (SAFE) in consortium with EGIS, EPDM and KPMG Београдска 27/11000 Београд, Србија Beogradska 27/11000 Belgrade, Serbia		
Пројектант / Designer:	Инвеститор пројекта / Investor: Република Србија Министарство за европске интеграције Republic of Serbia, Ministry of European Integration Овај пројекат финансира европска унија This project is funded by the European Union	
Одговорни пројектант / Responsible designer:	Наручилац пројекта / Employer: Република Србија Министарство за европске интеграције Republic of Serbia, Ministry of European Integration Овај пројекат финансира европска унија This project is funded by the European Union	
Сарадници / Associates:	Објекат / Structure: ЖЕЛЕЗНИЧКА ПРУГА БЕОГРАД ЦЕНТАР-РАСПУТНИЦА "Г-РАКОВИЦА-МЛАДЕНОВАЦ-ЛАПОВО-НИШ-ПРЕШЕВО-ДРЖАВНА ГРАНИЦА(ТАБАНОВЦЕ) RAILWAY BELGRADE CENTER - JUNCTION "G"- RAKOVICA - MLADENOVAC-LAPOVO - NIS - PRESSEO - DRZAVNA GRANICA (TABANOVCE) Део пројекта / Part of Design: ПОДДЕОМОНА 3 ПАРАЛИЧНИ (УКУПУНО) - ТРУПАЛЕ (УКУПУНО) ДЕО 3. ТУЧНИС (УКУПУНО) - ТРУПАЛЕ (УКУПУНО) Part NO 3. DUNJS (exclusion) - TRUPALE (inclusive) S2 Студија о процени утицаја на животну средину и социјална питања S2 Study on the assessment of the impact on the environment and social issues	
Главни пројектант / Chief designer:	Врста тех. док. / Type of tech.docum.: ИДПРД	Размера / Scale: 1:2500 датум / date: 05.2025. Цртеж бр. / Drawing No.: 2020/415-787-S2-11

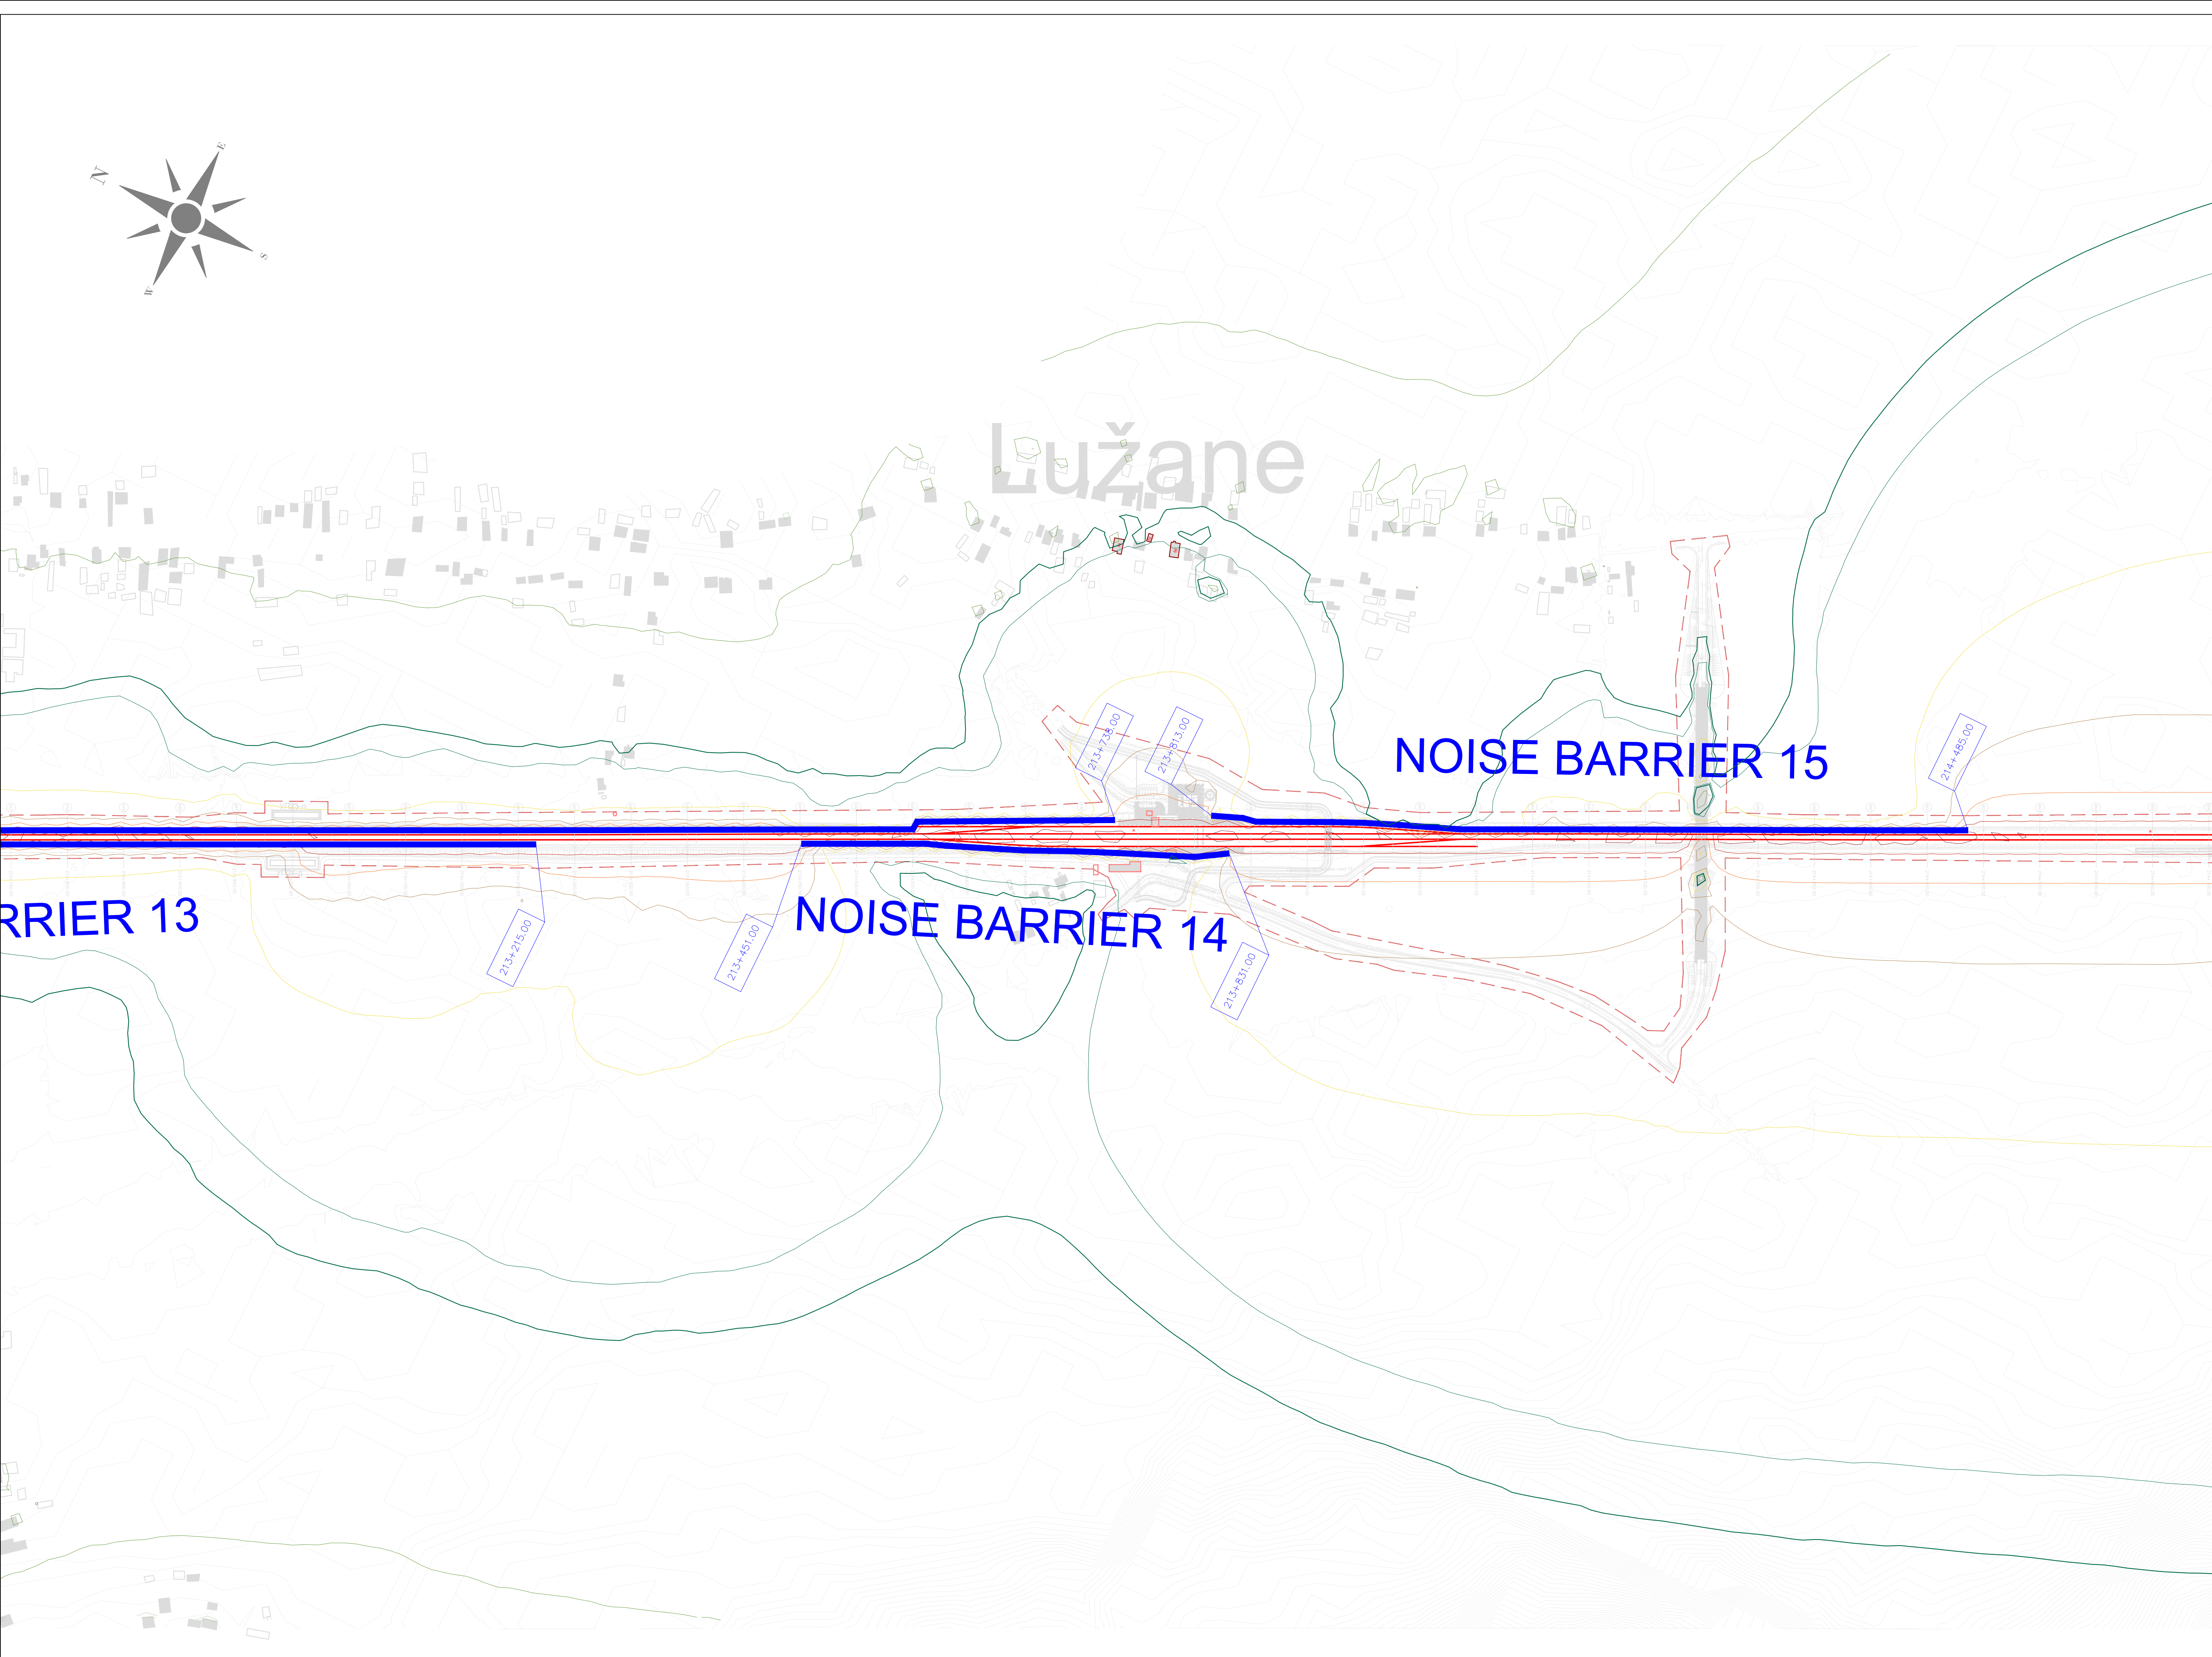


ЛЕГЕНДА:
LEGEND:

- ОСОВИНА ДЕСНОГ / ЛЕВОГ КОПОСЕКА
AXIS OF RIGHT/LEFT RAILWAY TRACK
- РЕГУЛАЦИОНА ЛИНИЈА
REGULATION LINE
- ОСТАЛИ ОБЈЕКТИ
OTHER OBJECTS
- ОСЕТЉИВИ (ШКОЛЕ, БОЛНИЦЕ И СЛ.) ОБЈЕКТИ
SENSITIVE (SCHOOLS, HOSPITALS, ETC.) OBJECTS
- ОСЕТЉИВИ (ШКОЛЕ, БОЛНИЦЕ И СЛ.) ОБЈЕКТИ - УГРОЖЕНИ
SENSITIVE (SCHOOLS, HOSPITALS, ETC.) OBJECTS - AFFECTED
- ОСЕТЉИВИ (СТАМБЕНИ) ОБЈЕКТИ
SENSITIVE (RESIDENTAL) OBJECTS
- ОСЕТЉИВИ (СТАМБЕНИ) ОБЈЕКТИ - УГРОЖЕНИ
SENSITIVE (RESIDENTAL) OBJECTS - AFFECTED
- ОСТАЛИ ОБЈЕКТИ УНУТАР РЕГУЛАЦИОНЕ ЛИНИЈЕ
OTHER OBJECTS WITHIN REGULATION LINE
- ОСЕТЉИВИ (СТАМБЕНИ) ОБЈЕКТИ УНУТАР РЕГУЛАЦИОНЕ ЛИНИЈЕ
SENSITIVE (RESIDENTAL) OBJECTS WITHIN REGULATION LINE
- ЗИД ЗА ЗАШТИТУ ОД БУКЕ
NOISE BARRIER
- ОБЈЕКАТ СА ПАСИВНИМ МЕРАМА ЗАШТИТЕ
OBJECTS WITH PASSIVE PROTECTION MEASURES
- ГРАНИЧНА ЛИНИЈА ЗА НОЋНИ ПЕРИОД (44 dB) КОЈУ ЈЕ ДЕФИНИСАЛА
СЗО / LIMIT LINE FOR NIGHT PERIODE (44 dB) DEFINED BY WHO

НИВОИ БУКЕ:
NOISE LEVELS:

- L ≤ 35 dB(A)
- 35 < L ≤ 40 dB(A)
- 40 < L ≤ 45 dB(A)
- 45 < L ≤ 50 dB(A)
- 50 < L ≤ 55 dB(A)
- 55 < L ≤ 60 dB(A)
- 60 < L ≤ 65 dB(A)
- 65 < L ≤ 70 dB(A)
- 70 < L ≤ 75 dB(A)
- 75 < L ≤ 80 dB(A)
- 80 < L dB(A)

03		
02		
01		
Број / Number	Датум / Date	Опис / Description
Ревизиони блок / Revision block:		
ЕУПНФ ПОДРШКА У ПРИПРЕМИ ПРОЈЕКТА 9 PROJECT PREPARATION FACILITY 9 Позивна 31: 11000 Београд, Србија Resavika 31: 11000 Belgrade, Serbia SUEZ egis SUEZ Consulting (SAFEGE) у консорцијуму са EGIS, EPDM и KPMG SUEZ Consulting (SAFEGE) in consortium with EGIS, EPDM and KPMG Београдска 27/11000 Београд, Србија Belgradeiska 27/11000 Belgrade, Serbia		
Пројектант / Designer:	Инвеститор пројекта / Investor: Република Србија, Министарство за европске интеграције Republic of Serbia, Ministry of European Integration Овај пројекат финансира европска унија This project is funded by the European Union	
Одговорни пројектант / Responsible designer:	Наручилац пројекта / Employer: Република Србија, Министарство за европске интеграције Republic of Serbia, Ministry of European Integration Овај пројекат финансира европска унија This project is funded by the European Union	
Сарадници / Associates:	Објекат / Structure: ЖЕЛЕЗНИЧКА ПРУГА БЕОГРАД ЦЕНТАР-РАСПУТНИЦА "Г-РАКОВИЦА- МЛАДЕНОВАЦ-ЛАПОВО-НИШ (ПРЕШЕО-ДРЖАВНА ГРАНИЦА/ТАБАНОВЦЕ) RAILWAY BELGRADE CENTER - JUNCTION "G"- RAKOVICA - MLADENOVAC-LAPOVO - NIS NIS - PRESEVO - DRZAVNA GRANICA (TABANOVCI) Део пројекта / Part of Design: Поддеоница 3 ПАРАЛИЧНИ (укључује) - ТРУПАЛЕ (укључује) Section 3 PARALICNI (includes) - TRUPALE (includes) Део 3: ТУПАЛЕ (укључује) - ТРУПАЛЕ (укључује) Part NO 3: TUPALE (includes) - TRUPALE (includes) S2 Студија о процени утицаја на животну средину и социјална питања S2 Study on the assessment of the impact on the environment and social issues	
Главни пројектант / Chief designer:	Врста тех. док. / Type of tech.docum.: ИДП/РД	датум / date: 05.2025.
Размера / Scale: 1:2500		Цртеж бр. / Drawing No.: 2020/415-787-S2-12

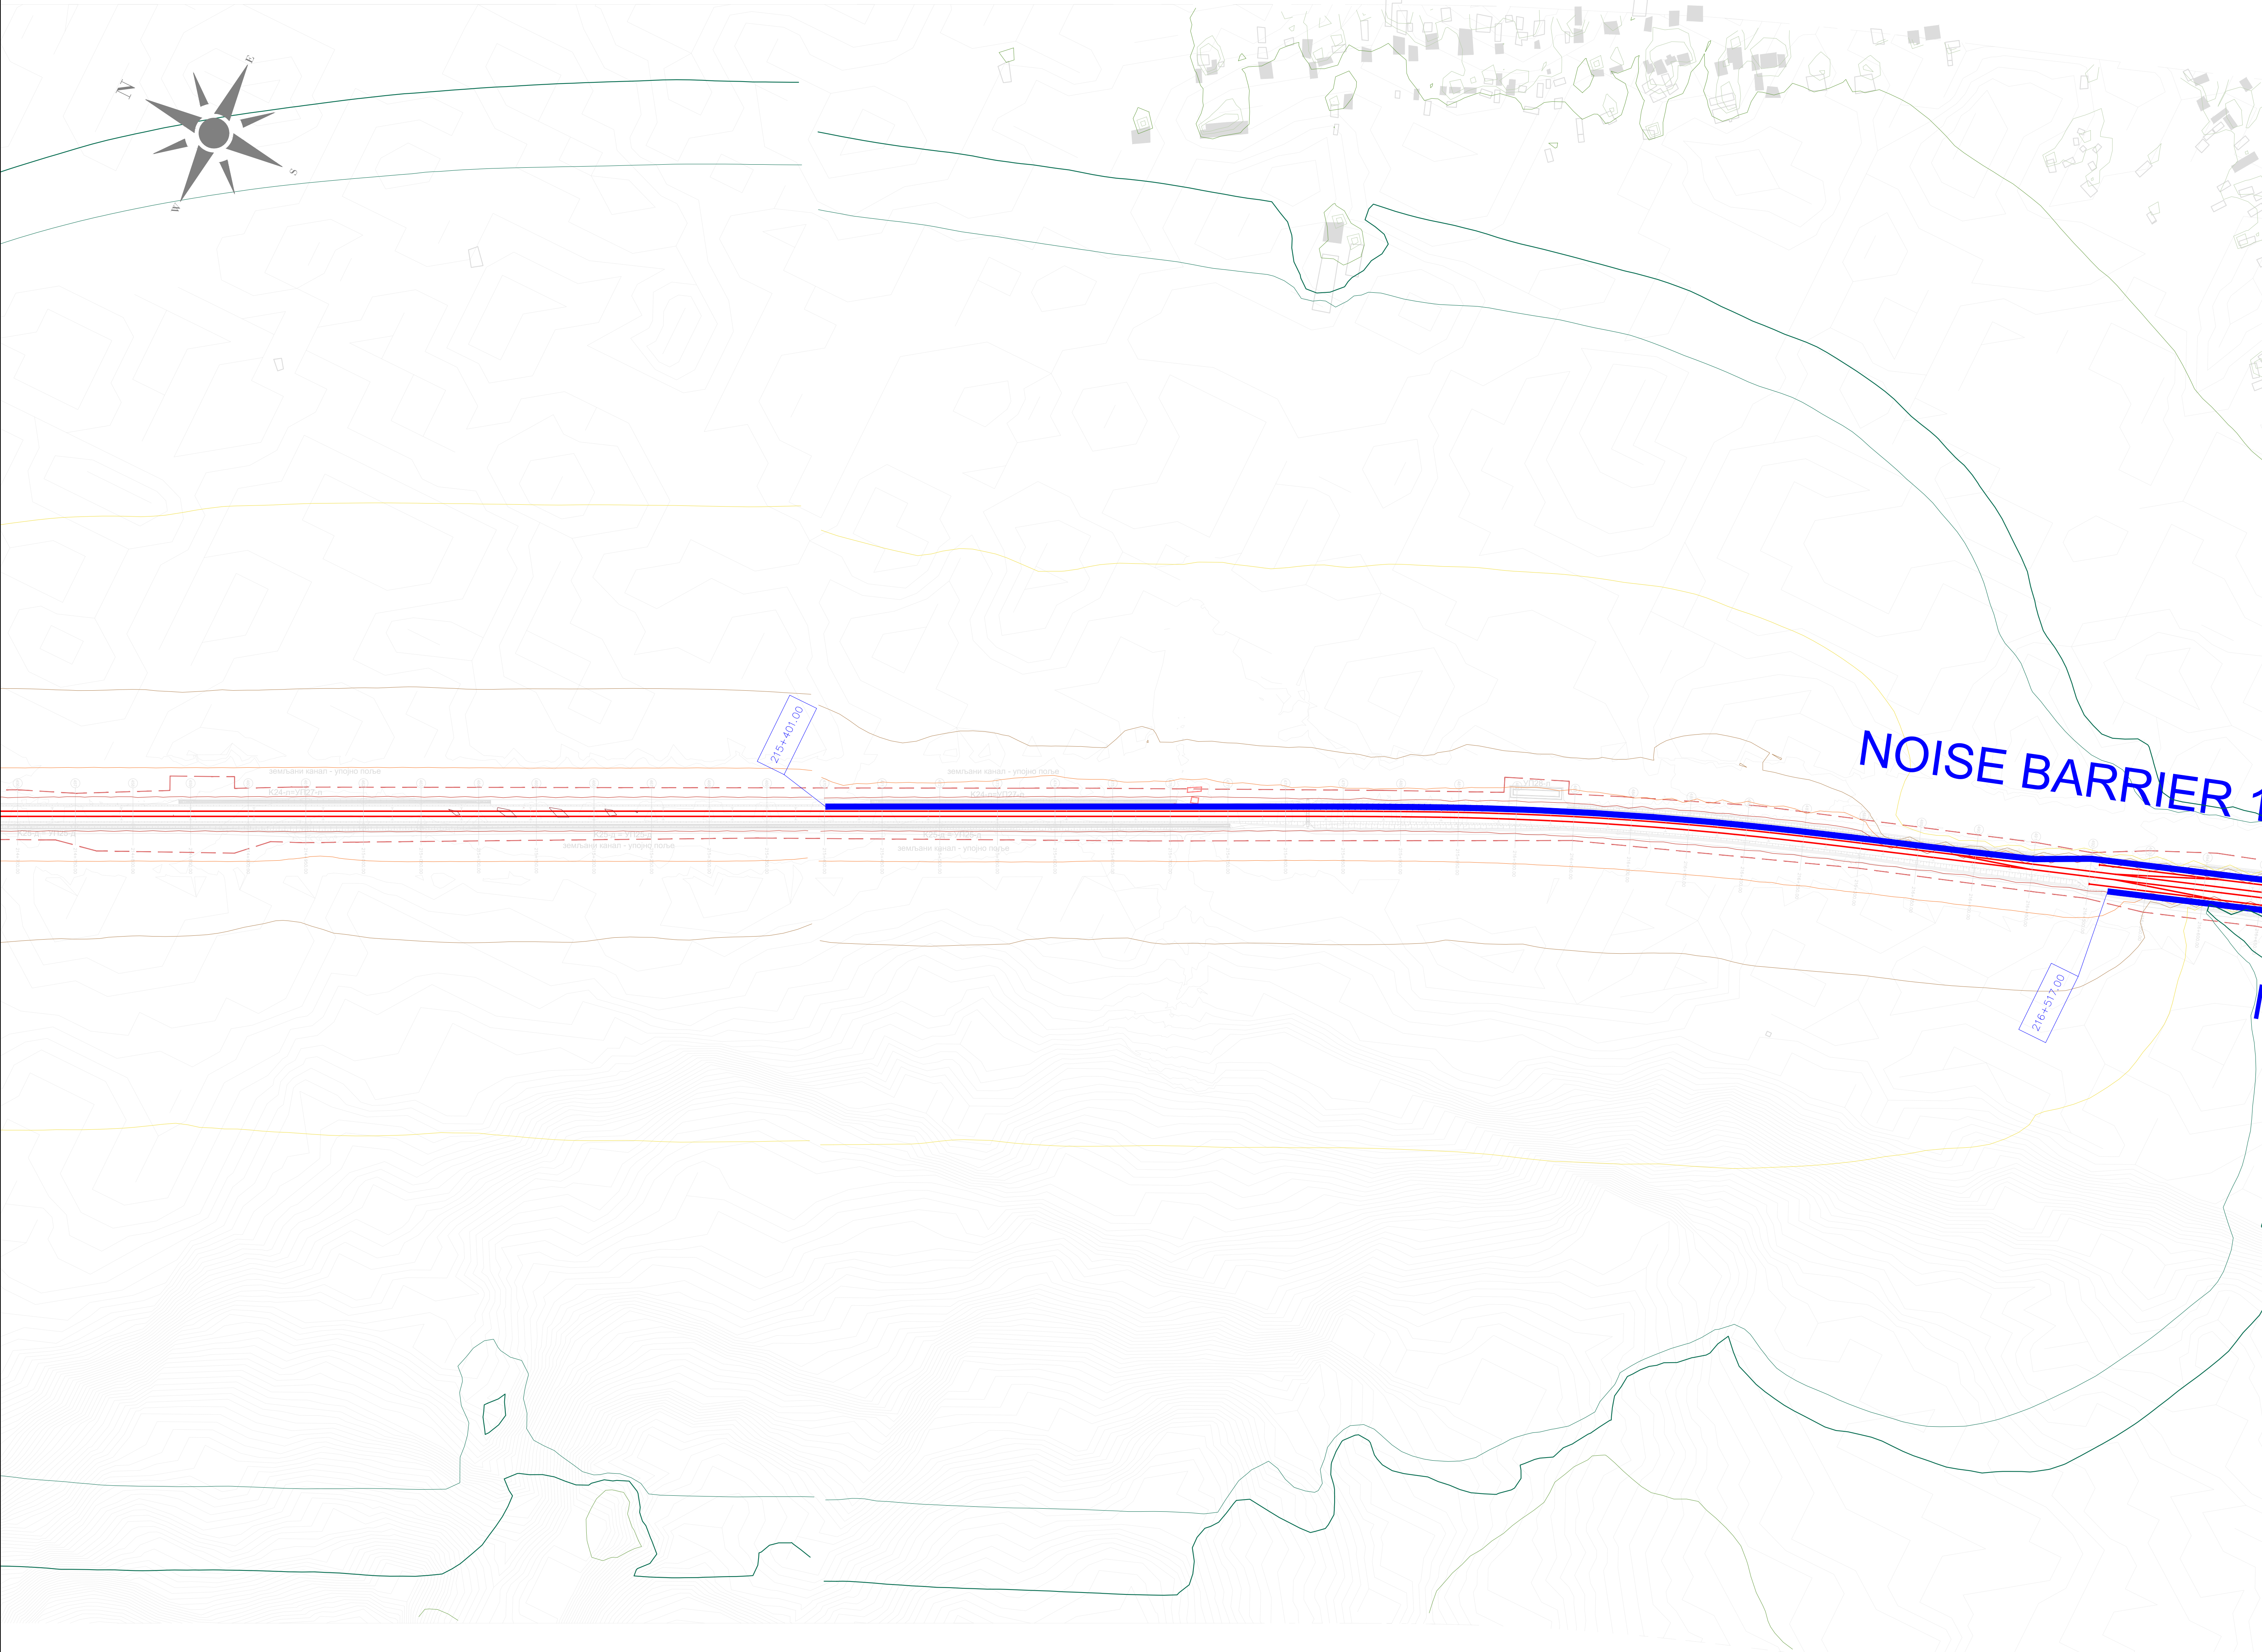


ЛЕГЕНДА:
LEGEND:

- ОСОВИНА ДЕСНОГ / ЛЕВОГ КОПОСЕКА
AXIS OF RIGHT/LEFT RAILWAY TRACK
- РЕГУЛАЦИОНА ЛИНИЈА
REGULATION LINE
- ОСТАЛИ ОБЈЕКТИ
OTHER OBJECTS
- ОСЕТЉИВИ (ШКОЛЕ, БОЛНИЦЕ И СЛ.) ОБЈЕКТИ
SENSITIVE (SCHOOLS, HOSPITALS, ETC.) OBJECTS
- ОСЕТЉИВИ (ШКОЛЕ, БОЛНИЦЕ И СЛ.) ОБЈЕКТИ - УГРОЖЕНИ
SENSITIVE (SCHOOLS, HOSPITALS, ETC.) OBJECTS - AFFECTED
- ОСЕТЉИВИ (СТАМБЕНИ) ОБЈЕКТИ
SENSITIVE (RESIDENTAL) OBJECTS
- ОСЕТЉИВИ (СТАМБЕНИ) ОБЈЕКТИ - УГРОЖЕНИ
SENSITIVE (RESIDENTAL) OBJECTS - AFFECTED
- ОСТАЛИ ОБЈЕКТИ УНУТАР РЕГУЛАЦИОНЕ ЛИНИЈЕ
OTHER OBJECTS WITHIN REGULATION LINE
- ОСЕТЉИВИ (СТАМБЕНИ) ОБЈЕКТИ УНУТАР РЕГУЛАЦИОНЕ ЛИНИЈЕ
SENSITIVE (RESIDENTAL) OBJECTS WITHIN REGULATION LINE
- ЗИД ЗА ЗАШТИТУ ОД БУКЕ
NOISE BARRIER
- ОБЈЕКАТ СА ПАСИВНИМ МЕРАМА ЗАШТИТЕ
OBJECTS WITH PASSIVE PROTECTION MEASURES
- ГРАНИЧНА ЛИНИЈА ЗА НОЋНИ ПЕРИОД (44 dB) КОЈУ ЈЕ ДЕФИНИСАЛА
СЗО / LIMIT LINE FOR NIGHT PERIODE (44 dB) DEFINED BY WHO

НИВОИ БУКЕ:
NOISE LEVELS:

- L ≤ 35 dB(A)
- 35 < L ≤ 40 dB(A)
- 40 < L ≤ 45 dB(A)
- 45 < L ≤ 50 dB(A)
- 50 < L ≤ 55 dB(A)
- 55 < L ≤ 60 dB(A)
- 60 < L ≤ 65 dB(A)
- 65 < L ≤ 70 dB(A)
- 70 < L ≤ 75 dB(A)
- 75 < L ≤ 80 dB(A)
- 80 < L dB(A)

03		
02		
01		
Број / Number	Датум / Date	Опис / Description
Ревизиони блок / Revision block:		
ЕУПпф ПОДРШКА У ПРИПРЕМИ ПРОЈЕКТА 9 PROJECT PREPARATION FACILITY 9 Посавацка 31: 11000 Београд, Србија Resavska 31: 11000 Belgrade, Serbia сuez egis кpmg SUEZ Consulting (SAFEGE) у консорцијуму са EGIS, EPDM и KPMG SUEZ Consulting (SAFEGE) in consortium with EGIS, EPDM and KPMG Београдска 27/11000 Београд, Србија Beogradska 27/11000 Belgrade, Serbia		
Пројектант / Designer:	Инвеститор пројекта / Investor: "Инфраструктура Железнице Србије" АД "INFRASTRUCTURE RAILWAYS OF SERBIA" JSC Немањина БВУ, Београд / Nemanjina Street BUV, Belgrade	
Одговорни пројектант / Responsible designer:	Наручилац пројекта / Employer: Република Србија, Министарство за европске интеграције Republic of Serbia, Ministry of European Integration Овај пројекат финансира европска унија This project is funded by the European Union	
Сарадници / Associates:	Објект / Structure: ЖЕЛЕЗНИЧКА ПРУГА БЕОГРАД ЦЕНТАР-РАСПУТНИЦА "Г-РАКОВИЦА- МЛАДЕНОВАЦ-ЛАПОВО-НИШ" ПРИБЛИЖНО-ДРЖАВНА ГРАНИЦА (ТАКАОВЦЕ) RAILWAY BELGRADE CENTER - JUNCTION "G"- RAKOVICA - MLADENOVAC-LAPOVO - NIS - PRESKOVO - DRZAVNA GRANICA (TAKAOVCE) Део пројекта / Part of Design: Поддеоница 3 ПАРАЛИЧНИ (укључује) - ТРУПАЛЕ (укључује) Section 3 PARALICNI (includes) - TRUPALE (includes) Део 3: ТУПАЛЕ (укључује) - ТРУПАЛЕ (укључује) Part NO 3: TUPALE (includes) - TRUPALE (includes) S2 Студија о процени утицаја на животну средину и социјална питања S2 Study on the assessment of the impact on the environment and social issues	
Главни пројектант / Chief designer:	Врста тех. док. / Type of tech.docum.: ИДП/РД	Размера / Scale: 1:2500 датум / date: 05.2025. Цртеж бр. / Drawing No.: 2020/415-787-S2-13

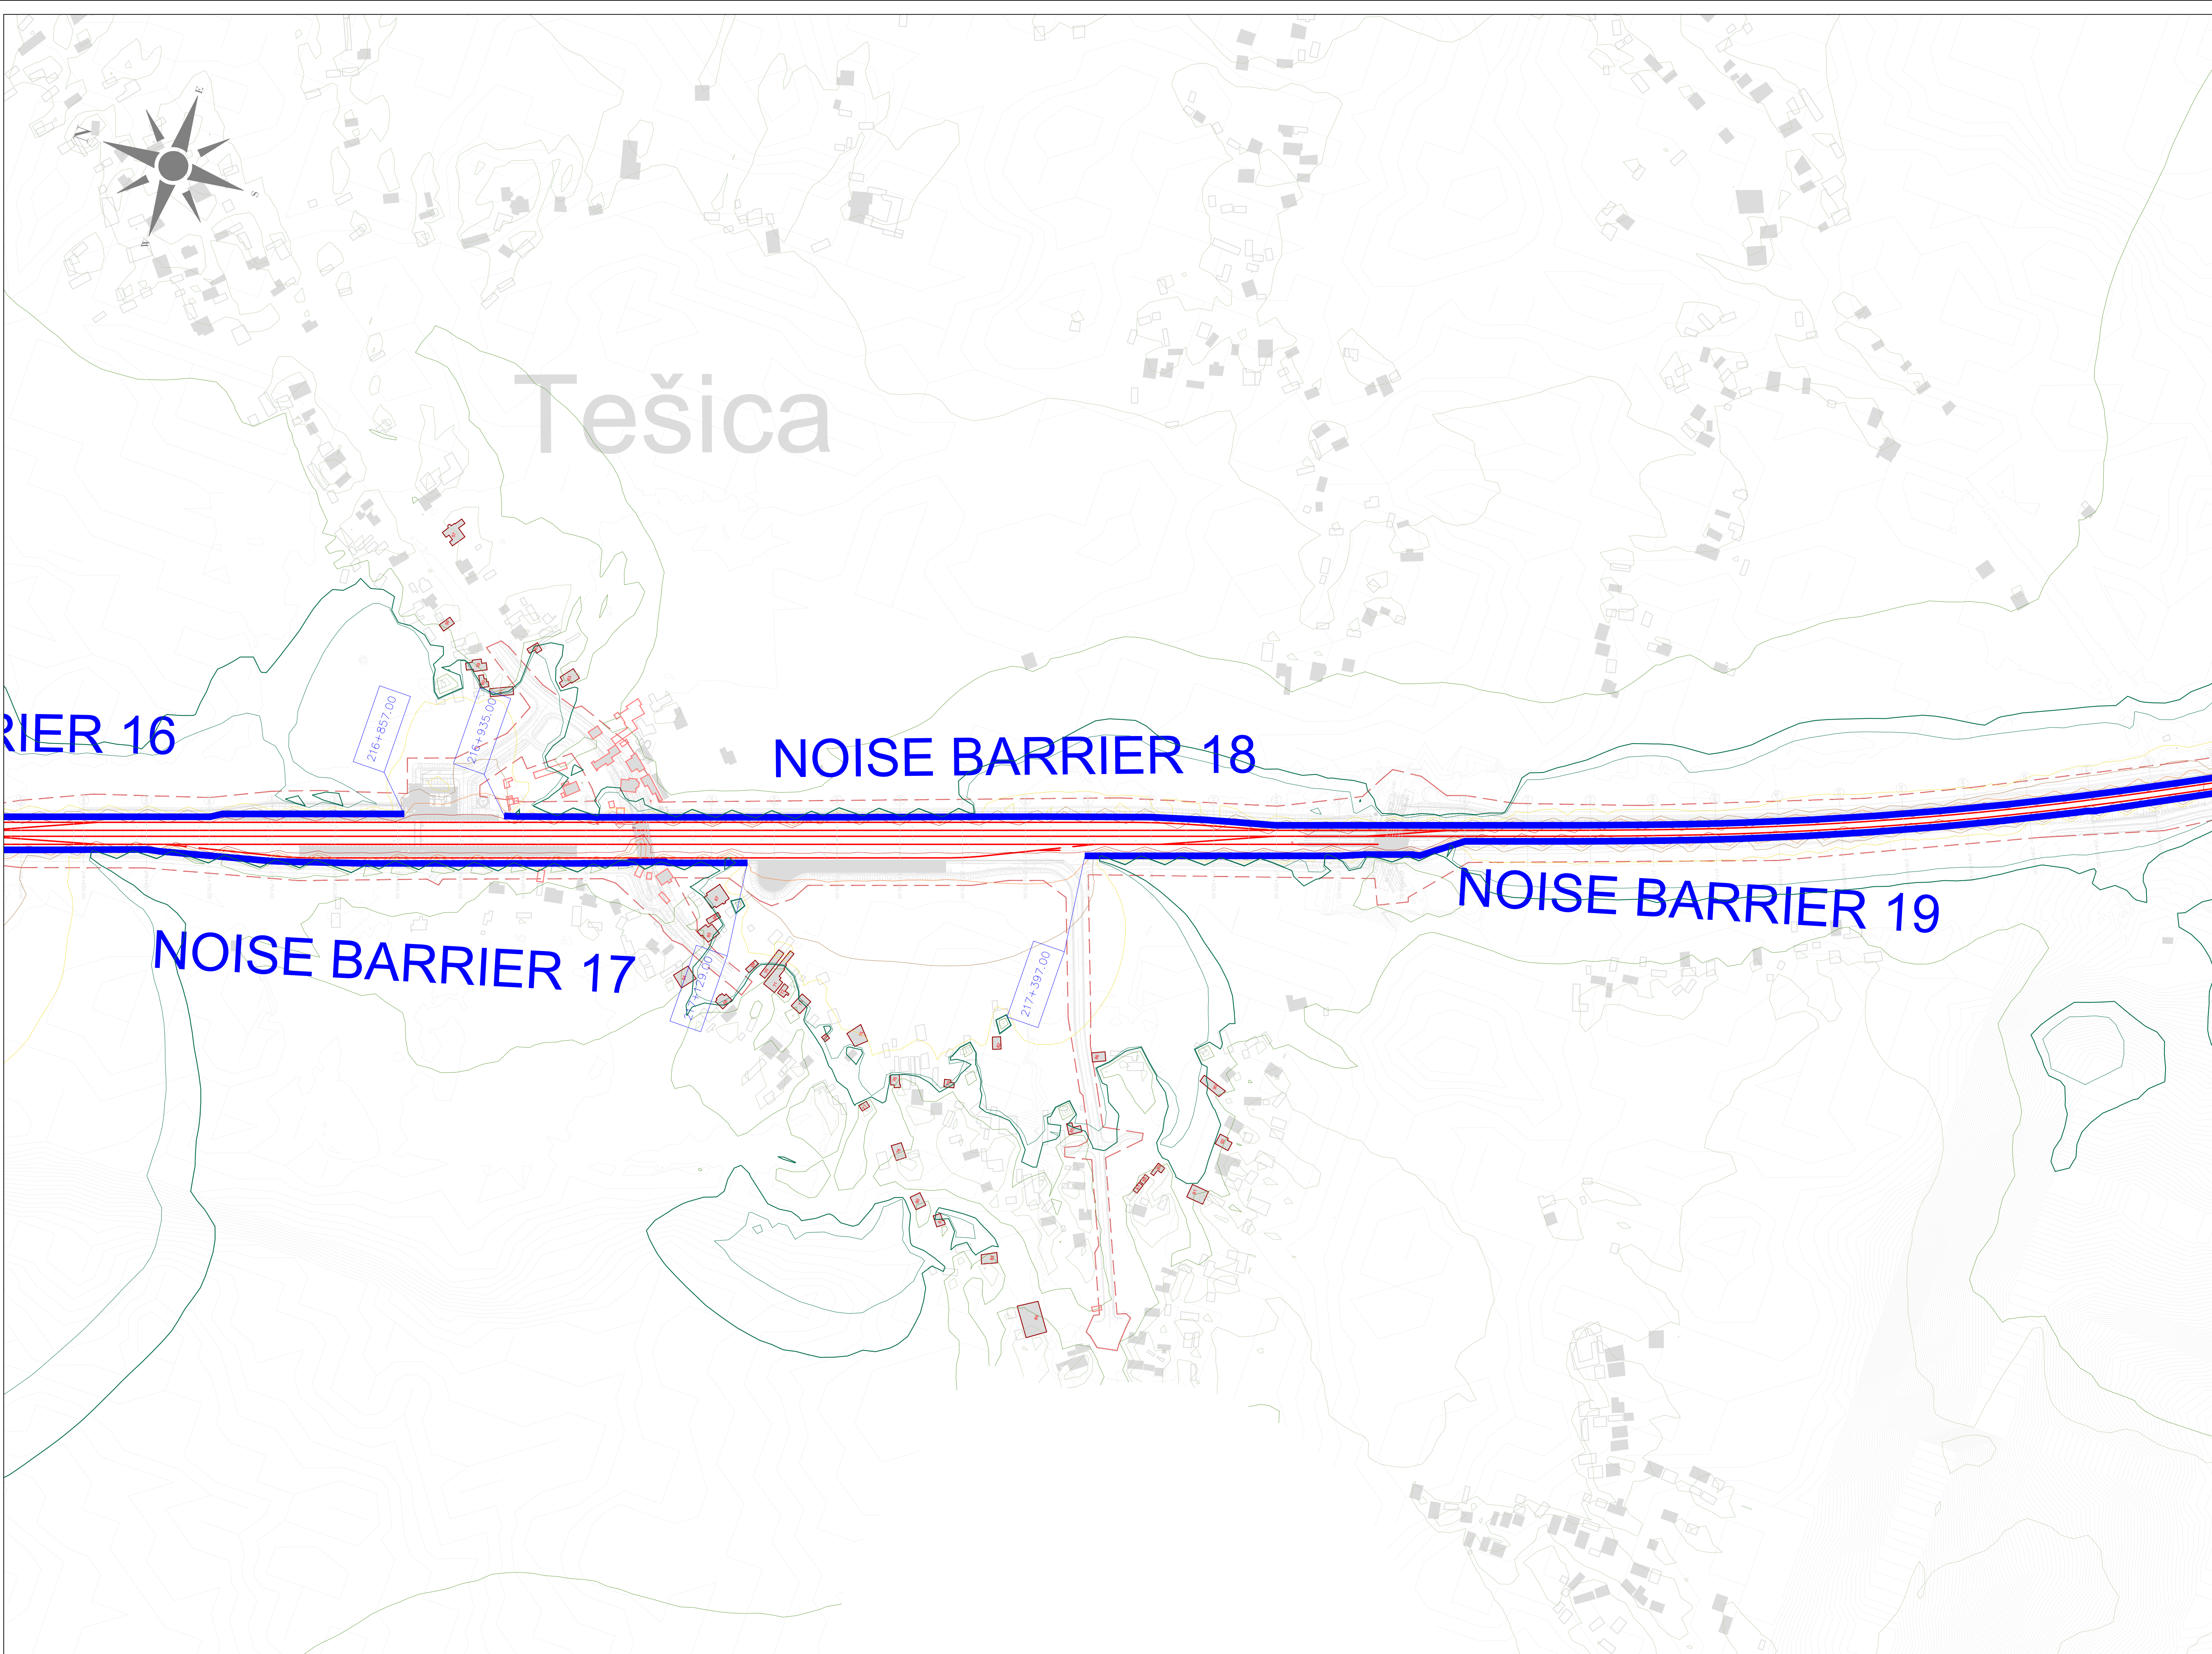


ЛЕГЕНДА:
LEGEND:

- ОСОВИНА ДЕСНОГ / ЛЕВОГ КОПОСЕКА
AXIS OF RIGHT/LEFT RAILWAY TRACK
- РЕГУЛАЦИОНА ЛИНИЈА
REGULATION LINE
- ОСТАЛИ ОБЈЕКТИ
OTHER OBJECTS
- ОСЕТЉИВИ (ШКОЛЕ, БОЛНИЦЕ И СЛ.) ОБЈЕКТИ
SENSITIVE (SCHOOLS, HOSPITALS, ETC.) OBJECTS
- ОСЕТЉИВИ (ШКОЛЕ, БОЛНИЦЕ И СЛ.) ОБЈЕКТИ - УГРОЖЕНИ
SENSITIVE (SCHOOLS, HOSPITALS, ETC.) OBJECTS - AFFECTED
- ОСЕТЉИВИ (СТАМБЕНИ) ОБЈЕКТИ
SENSITIVE (RESIDENTAL) OBJECTS
- ОСЕТЉИВИ (СТАМБЕНИ) ОБЈЕКТИ - УГРОЖЕНИ
SENSITIVE (RESIDENTAL) OBJECTS - AFFECTED
- ОСТАЛИ ОБЈЕКТИ УНУТАР РЕГУЛАЦИОНЕ ЛИНИЈЕ
OTHER OBJECTS WITHIN REGULATION LINE
- ОСЕТЉИВИ (СТАМБЕНИ) ОБЈЕКТИ УНУТАР РЕГУЛАЦИОНЕ ЛИНИЈЕ
SENSITIVE (RESIDENTAL) OBJECTS WITHIN REGULATION LINE
- ЗИД ЗА ЗАШТИТУ ОД БУКЕ
NOISE BARRIER
- ОБЈЕКАТ СА ПАСИВНИМ МЕРАМА ЗАШТИТЕ
OBJECTS WITH PASSIVE PROTECTION MEASURES
- ГРАНИЧНА ЛИНИЈА ЗА НОЋНИ ПЕРИОД (44 dB) КОЈУ ЈЕ ДЕФИНИСАЛА
СЗО / LIMIT LINE FOR NIGHT PERIODE (44 dB) DEFINED BY WHO

НИВОИ БУКЕ:
NOISE LEVELS:

- L ≤ 35 dB(A)
- 35 < L ≤ 40 dB(A)
- 40 < L ≤ 45 dB(A)
- 45 < L ≤ 50 dB(A)
- 50 < L ≤ 55 dB(A)
- 55 < L ≤ 60 dB(A)
- 60 < L ≤ 65 dB(A)
- 65 < L ≤ 70 dB(A)
- 70 < L ≤ 75 dB(A)
- 75 < L ≤ 80 dB(A)
- 80 < L dB(A)

03		
02		
01		
Број / Number	Датум / Date	Опис / Description
Ревизиони блок / Revision block:		
ЕУПНФ ПОДРШКА У ПРИПРЕМИ ПРОЈЕКТА 9 PROJEKT PREPARATION FACILITY 9 Београдска 31 / 11000 Београд, Србија Belgrade 31 / 11000 Belgrade, Serbia СВЕЗ егис КРМГ СВЕЗ Consulting (SAFE) у консорцијуму са ЕГИС ЕРЕМ и КРМГ SUEZ Consulting (SAFE) in consortium with EGIS,EPEM and KPMG Београдска 27/11000 Београд, Србија Beogradska 27/11000 Belgrade, Serbia <td data-cs="2" data-kind="parent"></td> <td data-kind="ghost"></td>		
Пројектант / Designer:	Инвеститор пројекта / Investor:  “ИНФРАСТРУКТУРА ЖЕЛЕЗНИЦЕ СРБИЈЕ” А.Д. INFRASTRUCTURE RAILWAYS OF SERBIA “IS” Немањина 6/IV, Београд / Nemanjina Street 6/IV, Belgrade	
Одговорни пројектант / Responsible designer:	Наручилац пројекта / Employer:  Република Србија, Министарство за европске интеграције Republic of Serbia, Ministry of European Integration  Овај пројекат финансира европска унија This project is funded by the European Union	
Сарадници / Associates:	Објекат / Structure: ЖЕЛЕЗНИЧКА ПРУГА БЕОГРАД ЦЕНТАР-РАСПУТНИЈА “Г”-РАКОВИЦА-МЛАДЕНОВАЦ/ПАРОВНИ ИЛИ ПРЕСВОДРАВНА ГРАНИЦА(ГРАНИЦА) (RAKOVICA) RAILWAY BELGRADE CENTER - JUNCTION “G”- RAKOVICA - MLADENOVAC LAROVO - NS - PRESVO - DRZAVNA GRANICA (RAKOVICA) Део пројекта / Part of Design: ПОДДЕОМОНА 3 ПАРАЛИЧНИ (укључује) - ТРУПАЛЕ (укључује) Section 3 PARALIC (inclusive) - TRUPALE (inclusive) Део 3. ДИОНИ (искључује) - ТРУПАЛЕ (укључује) Part NO 3. DIIONS (exclusive) - TRUPALE (inclusive) S2 Студија о процени утицаја на животну средину и социјална питања S2 Study on the impact on the environment and social issues	
Главни пројектант / Chief designer:	Цртеж / Drawing: ОПШТА ОВА МЕРАНА НАЈБОЉЕ ЗА ПАРКЕТИРАЊЕ - LARGES SCALE FOR TILES - 1:2500 <td>Размера / Scale: 1:2500 05.2025. Цртеж бр. / Drawing No.: 2020/415-787-S2-14 </td>	Размера / Scale: 1:2500 05.2025. Цртеж бр. / Drawing No.: 2020/415-787-S2-14
Врста тех. док. / Type of tech.docum.:	ИДП/РД	Цртеж бр. / Drawing No.:

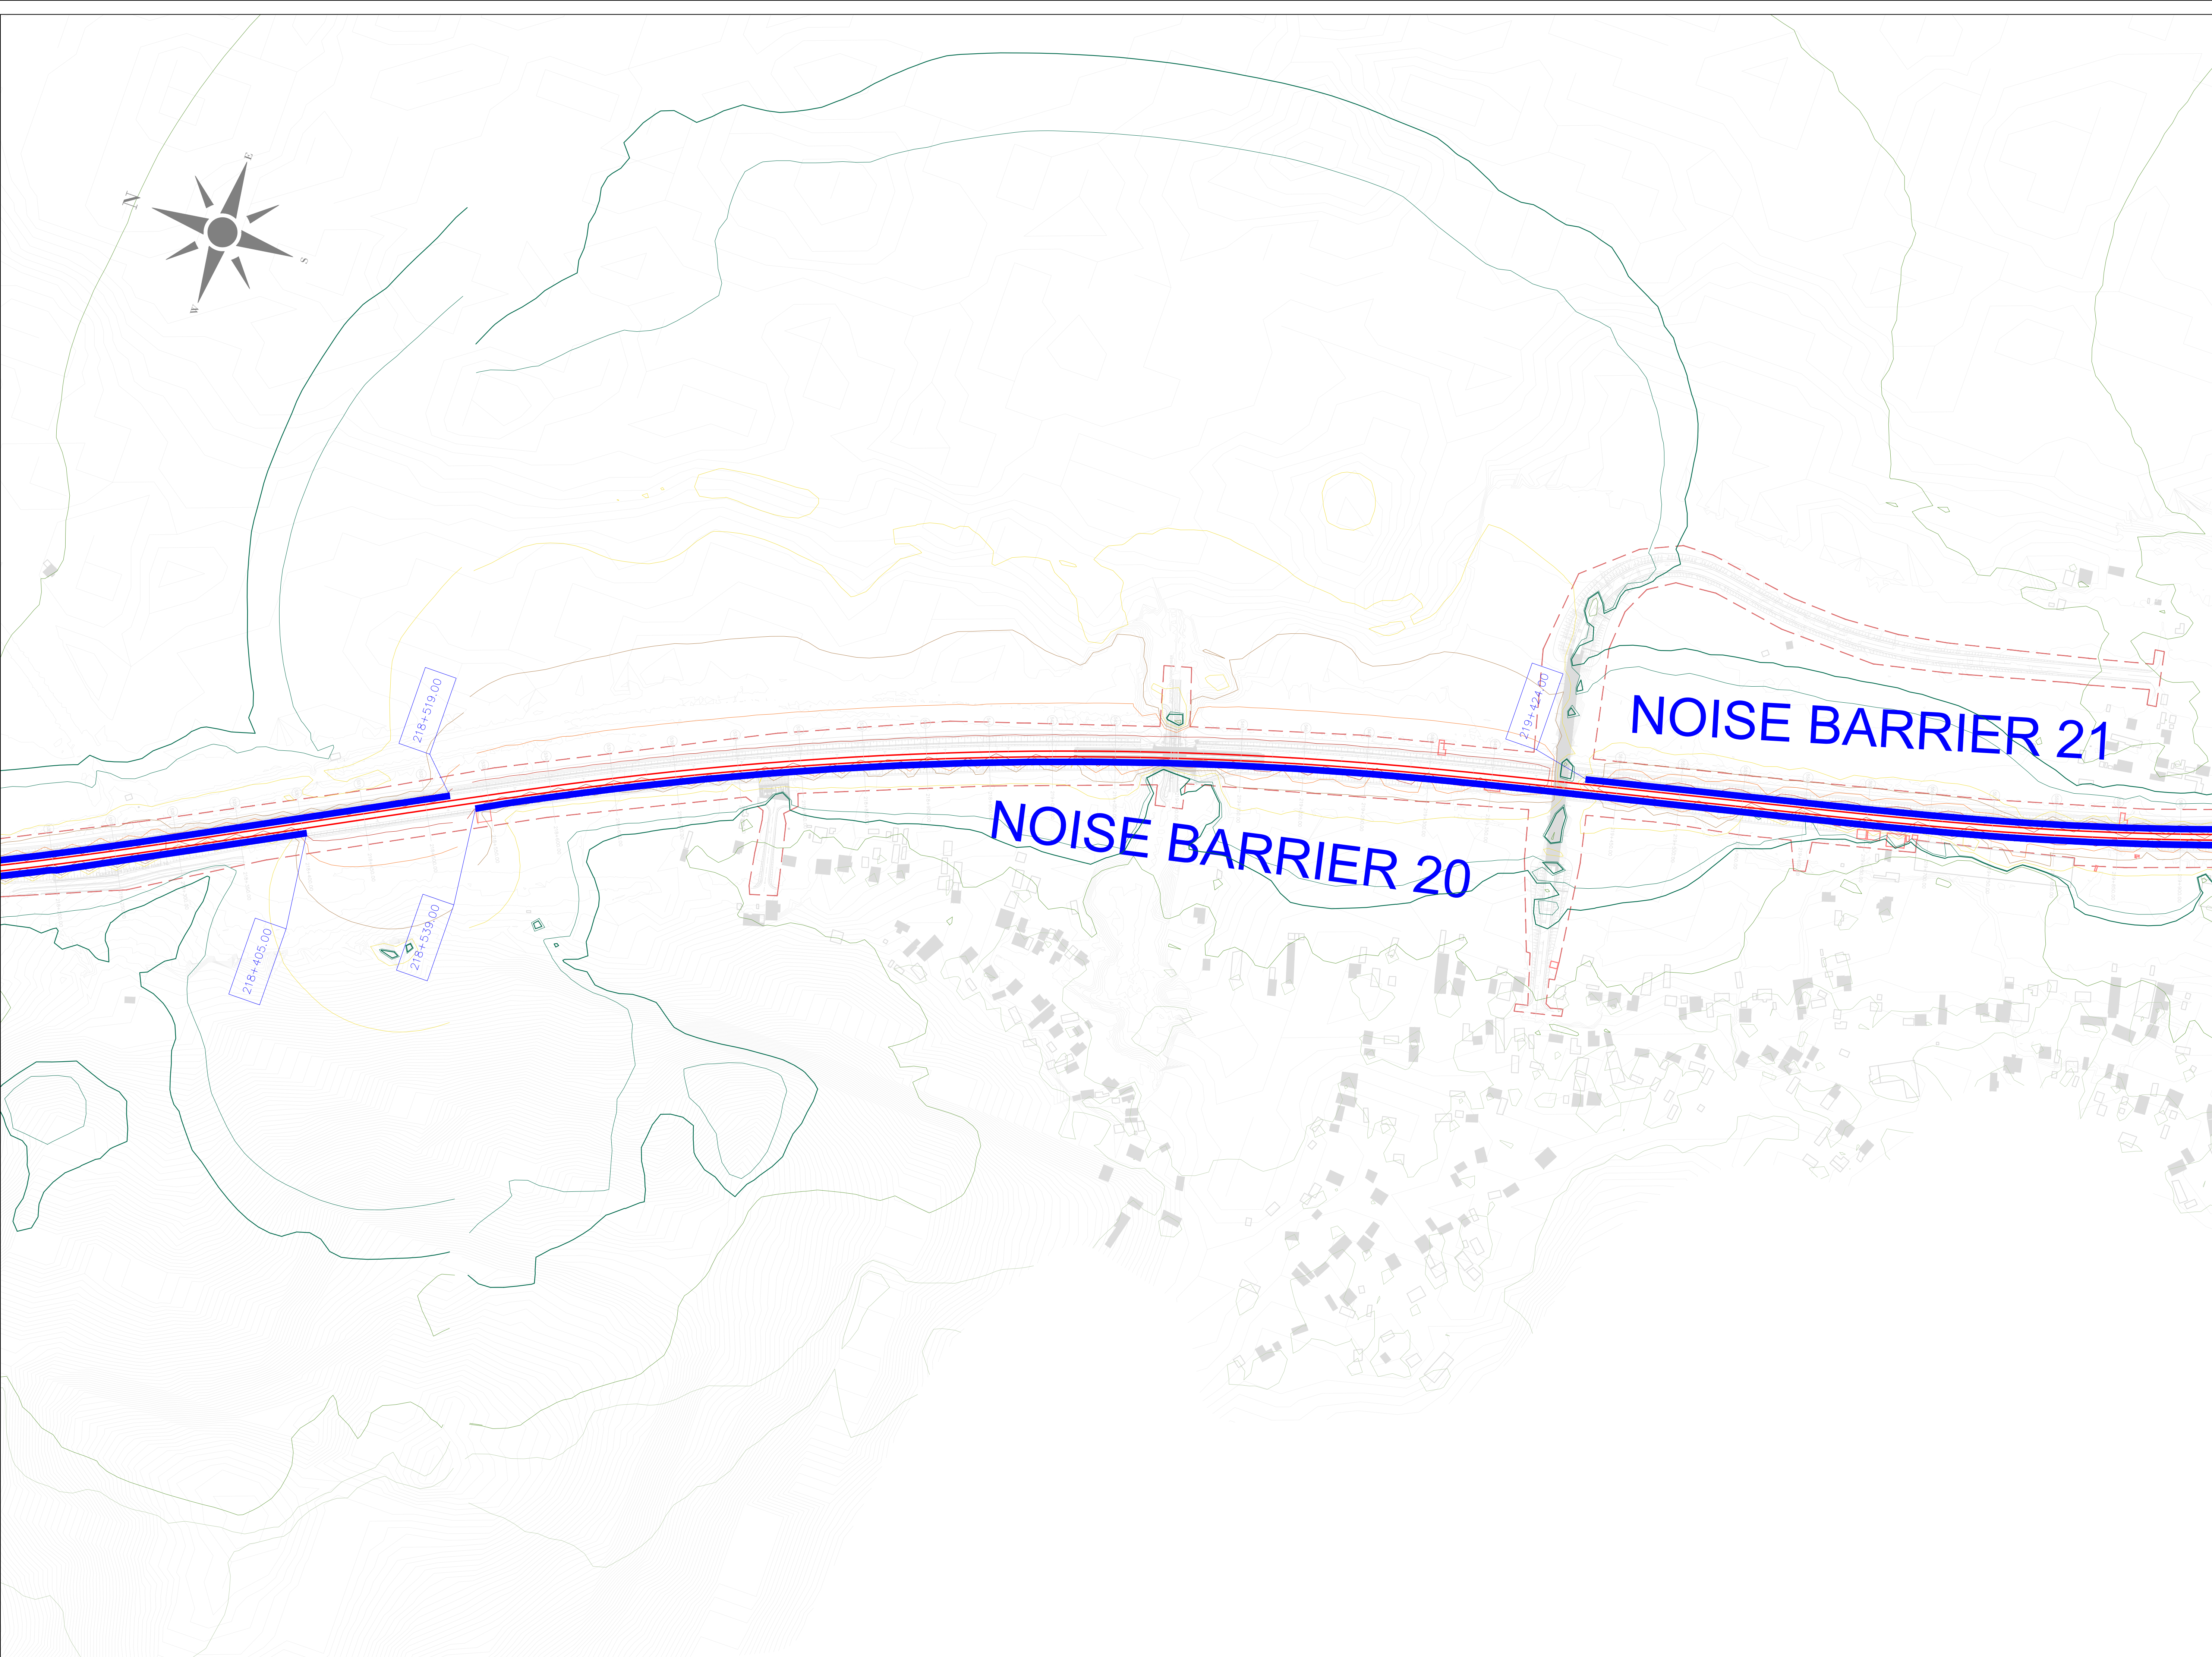

- ЛЕГЕНДА:
LEGEND:
- ОСОВИНА ДЕСНОГ / ЛЕВОГ КОПОСЕКА
AXIS OF RIGHT/LEFT RAILWAY TRACK
- РЕГУЛАЦИОНА ЛИНИЈА
REGULATION LINE
- ОСТАЛИ ОБЈЕКТИ
OTHER OBJECTS
- ОСЕТЉИВИ (ШКОЛЕ, БОЛНИЦЕ И СЛ.) ОБЈЕКТИ
SENSITIVE (SCHOOLS, HOSPITALS, ETC.) OBJECTS
- ОСЕТЉИВИ (ШКОЛЕ, БОЛНИЦЕ И СЛ.) ОБЈЕКТИ - УГРОЖЕНИ
SENSITIVE (SCHOOLS, HOSPITALS, ETC.) OBJECTS - AFFECTED
- ОСЕТЉИВИ (СТАМБЕНИ) ОБЈЕКТИ
SENSITIVE (RESIDENTAL) OBJECTS
- ОСЕТЉИВИ (СТАМБЕНИ) ОБЈЕКТИ - УГРОЖЕНИ
SENSITIVE (RESIDENTAL) OBJECTS - AFFECTED
- ОСТАЛИ ОБЈЕКТИ УНУТАР РЕГУЛАЦИОНЕ ЛИНИЈЕ
OTHER OBJECTS WITHIN REGULATION LINE
- ОСЕТЉИВИ (СТАМБЕНИ) ОБЈЕКТИ УНУТАР РЕГУЛАЦИОНЕ ЛИНИЈЕ
SENSITIVE (RESIDENTAL) OBJECTS WITHIN REGULATION LINE
- ЗИД ЗА ЗАШТИТУ ОД БУКЕ
NOISE BARRIER
- ОБЈЕКАТ СА ПАСИВНИМ МЕРАМА ЗАШТИТЕ
OBJECTS WITH PASSIVE PROTECTION MEASURES
- ГРАНИЧНА ЛИНИЈА ЗА НОЋНИ ПЕРИОД (44 dB) КОЈУ ЈЕ ДЕФИНИСАЛА
СЗО / LIMIT LINE FOR NIGHT PERIODE (44 dB) DEFINED BY WHO

НИВОИ БУКЕ:
NOISE LEVELS:

L ≤ 35 dB(A)

35 < L ≤ 40 dB(A)

40 < L ≤ 45 dB(A)

45 < L ≤ 50 dB(A)

50 < L ≤ 55 dB(A)

55 < L ≤ 60 dB(A)

60 < L ≤ 65 dB(A)


65 < L ≤ 70 dB(A)

70 < L ≤ 75 dB(A)

75 < L ≤ 80 dB(A)

80 < L dB(A)

03		
02		
01		
Број / Number	Датум / Date	Опис / Description
Ревизиони блок / Revision block:		
ЕУПНФ ПОДРШКА У ПРИПРЕМИ ПРОЈЕКТА 9 PROJECT PREPARATION FACILITY 9 Резовска 31 / 11000 Београд, Србија Resavska 31 / 11000 Belgrade, Serbia SUEZ egis egis KPMG SUEZ Consulting (SAFEGE) у консорцијуму са EGIS, EPDM и KPMG SUEZ Consulting (SAFEGE) in consortium with EGIS, EPDM and KPMG Београдска 27/11000 Београд, Србија Beogradska 27/11000 Belgrade, Serbia		
Пројектант / Designer:	Инвеститор пројекта / Investor: ЖЕЛЕЗНИЧКА ПРУГА БЕОГРАД ЦЕНТАР-РАСПУТНИЦА "Г"-РАКОВИЦА-МЛАДЕНОВАЦ ЛАРОВО-НИШ RAILWAY BELGRADE CENTER - JUNCTION "G"-RAKOVICA - MLADENOVAC LAROVO - NIS НИШ - ПРЕСВО - ОДРАЖАНА ГРАНИЦА (РАКОВИЦЕ) NIS - PRESVO - ODRAZANA GRANICA (RAKOVICE) Део пројекта: БЕОГРАД ЦЕНТАР - РАСПУТНИЦА "Г"- РАКОВИЦА - МЛАДЕНОВАЦ ЛАРОВО - НИШ Section: BELGRADE CENTER - JUNCTION "G"- RAKOVICA - MLADENOVAC-LAROVO - NIS Република Србија, Министарство за европске интеграције Republic of Serbia, Ministry of European Integration Овај пројекат финансира европска унија This project is funded by the European Union	
Одговорни пројектант / Responsible designer:	Наручилац пројекта / Employer: Република Србија, Министарство за европске интеграције Republic of Serbia, Ministry of European Integration Овај пројекат финансира европска унија This project is funded by the European Union	
Сарадници / Associates:	Објекат / Structure: ЖЕЛЕЗНИЧКА ПРУГА БЕОГРАД ЦЕНТАР-РАСПУТНИЦА "Г"-РАКОВИЦА-МЛАДЕНОВАЦ ЛАРОВО-НИШ-ПРЕСВО-ОДРАЖАНА ГРАНИЦА (РАКОВИЦЕ) RAILWAY BELGRADE CENTER - JUNCTION "G"- RAKOVICA - MLADENOVAC LAROVO - NIS - PRESVO - ODRAZANA GRANICA (RAKOVICE) Део пројекта: БЕОГРАД ЦЕНТАР - РАСПУТНИЦА "Г"- РАКОВИЦА - МЛАДЕНОВАЦ ЛАРОВО - НИШ Section: BELGRADE CENTER - JUNCTION "G"- RAKOVICA - MLADENOVAC-LAROVO - NIS Део пројекта / Part of Design: ПОДДРОМНИЦА 3 ПАРАЛЕЛНИ (УКУПУНО) - ТРУПАЛЕ (УКУПУНО) Section 3 PARALLEL (inclusive) - TRUPALE (inclusive) Део 3. ТУПЛА (УКУПУНО) - ТРУПАЛЕ (УКУПУНО) Part NO 3. DUNJS (exclusive) - TRUPALE (inclusive) S2 Студија о процени утицаја на животну средину и социјална питања S2 Study on the assessment of the impact on the environment and social issues	
Цртеж / Drawing:	Цртеж: АУТОВАСА С АМЕРИКА ЗАШТИТЕ ЗА ПЕРИОД НОЋИ - СЛОЖНОСТ 10 ГОДИНА - НА ПРОВОЈ - НА ПРОВОЈ CARTOGRAPHIC SCALE MAPS FOR THE NIGHT PERIOD - COMPLEX 10 YEAR SCALE - ON TRACK - ON TRACK НОЋНИ ПЕРИОД ЗАШТИТЕ ЗА ПЕРИОД НОЋИ - СЛОЖНОСТ 10 ГОДИНА - НА ПРОВОЈ - НА ПРОВОЈ NIGHT PERIOD PROTECTION MEASURES FOR NIGHT PERIOD - COMPLEX 10 YEAR SCALE - ON TRACK - ON TRACK Размера / Scale: 1:2500	
Главни пројектант / Chief designer:	Врста тех. док. / Type of tech.docum.: ИДПНФ	датум / date: 05.2025. Цртеж бр. / Drawing No.: 2020/415-787-S2-15

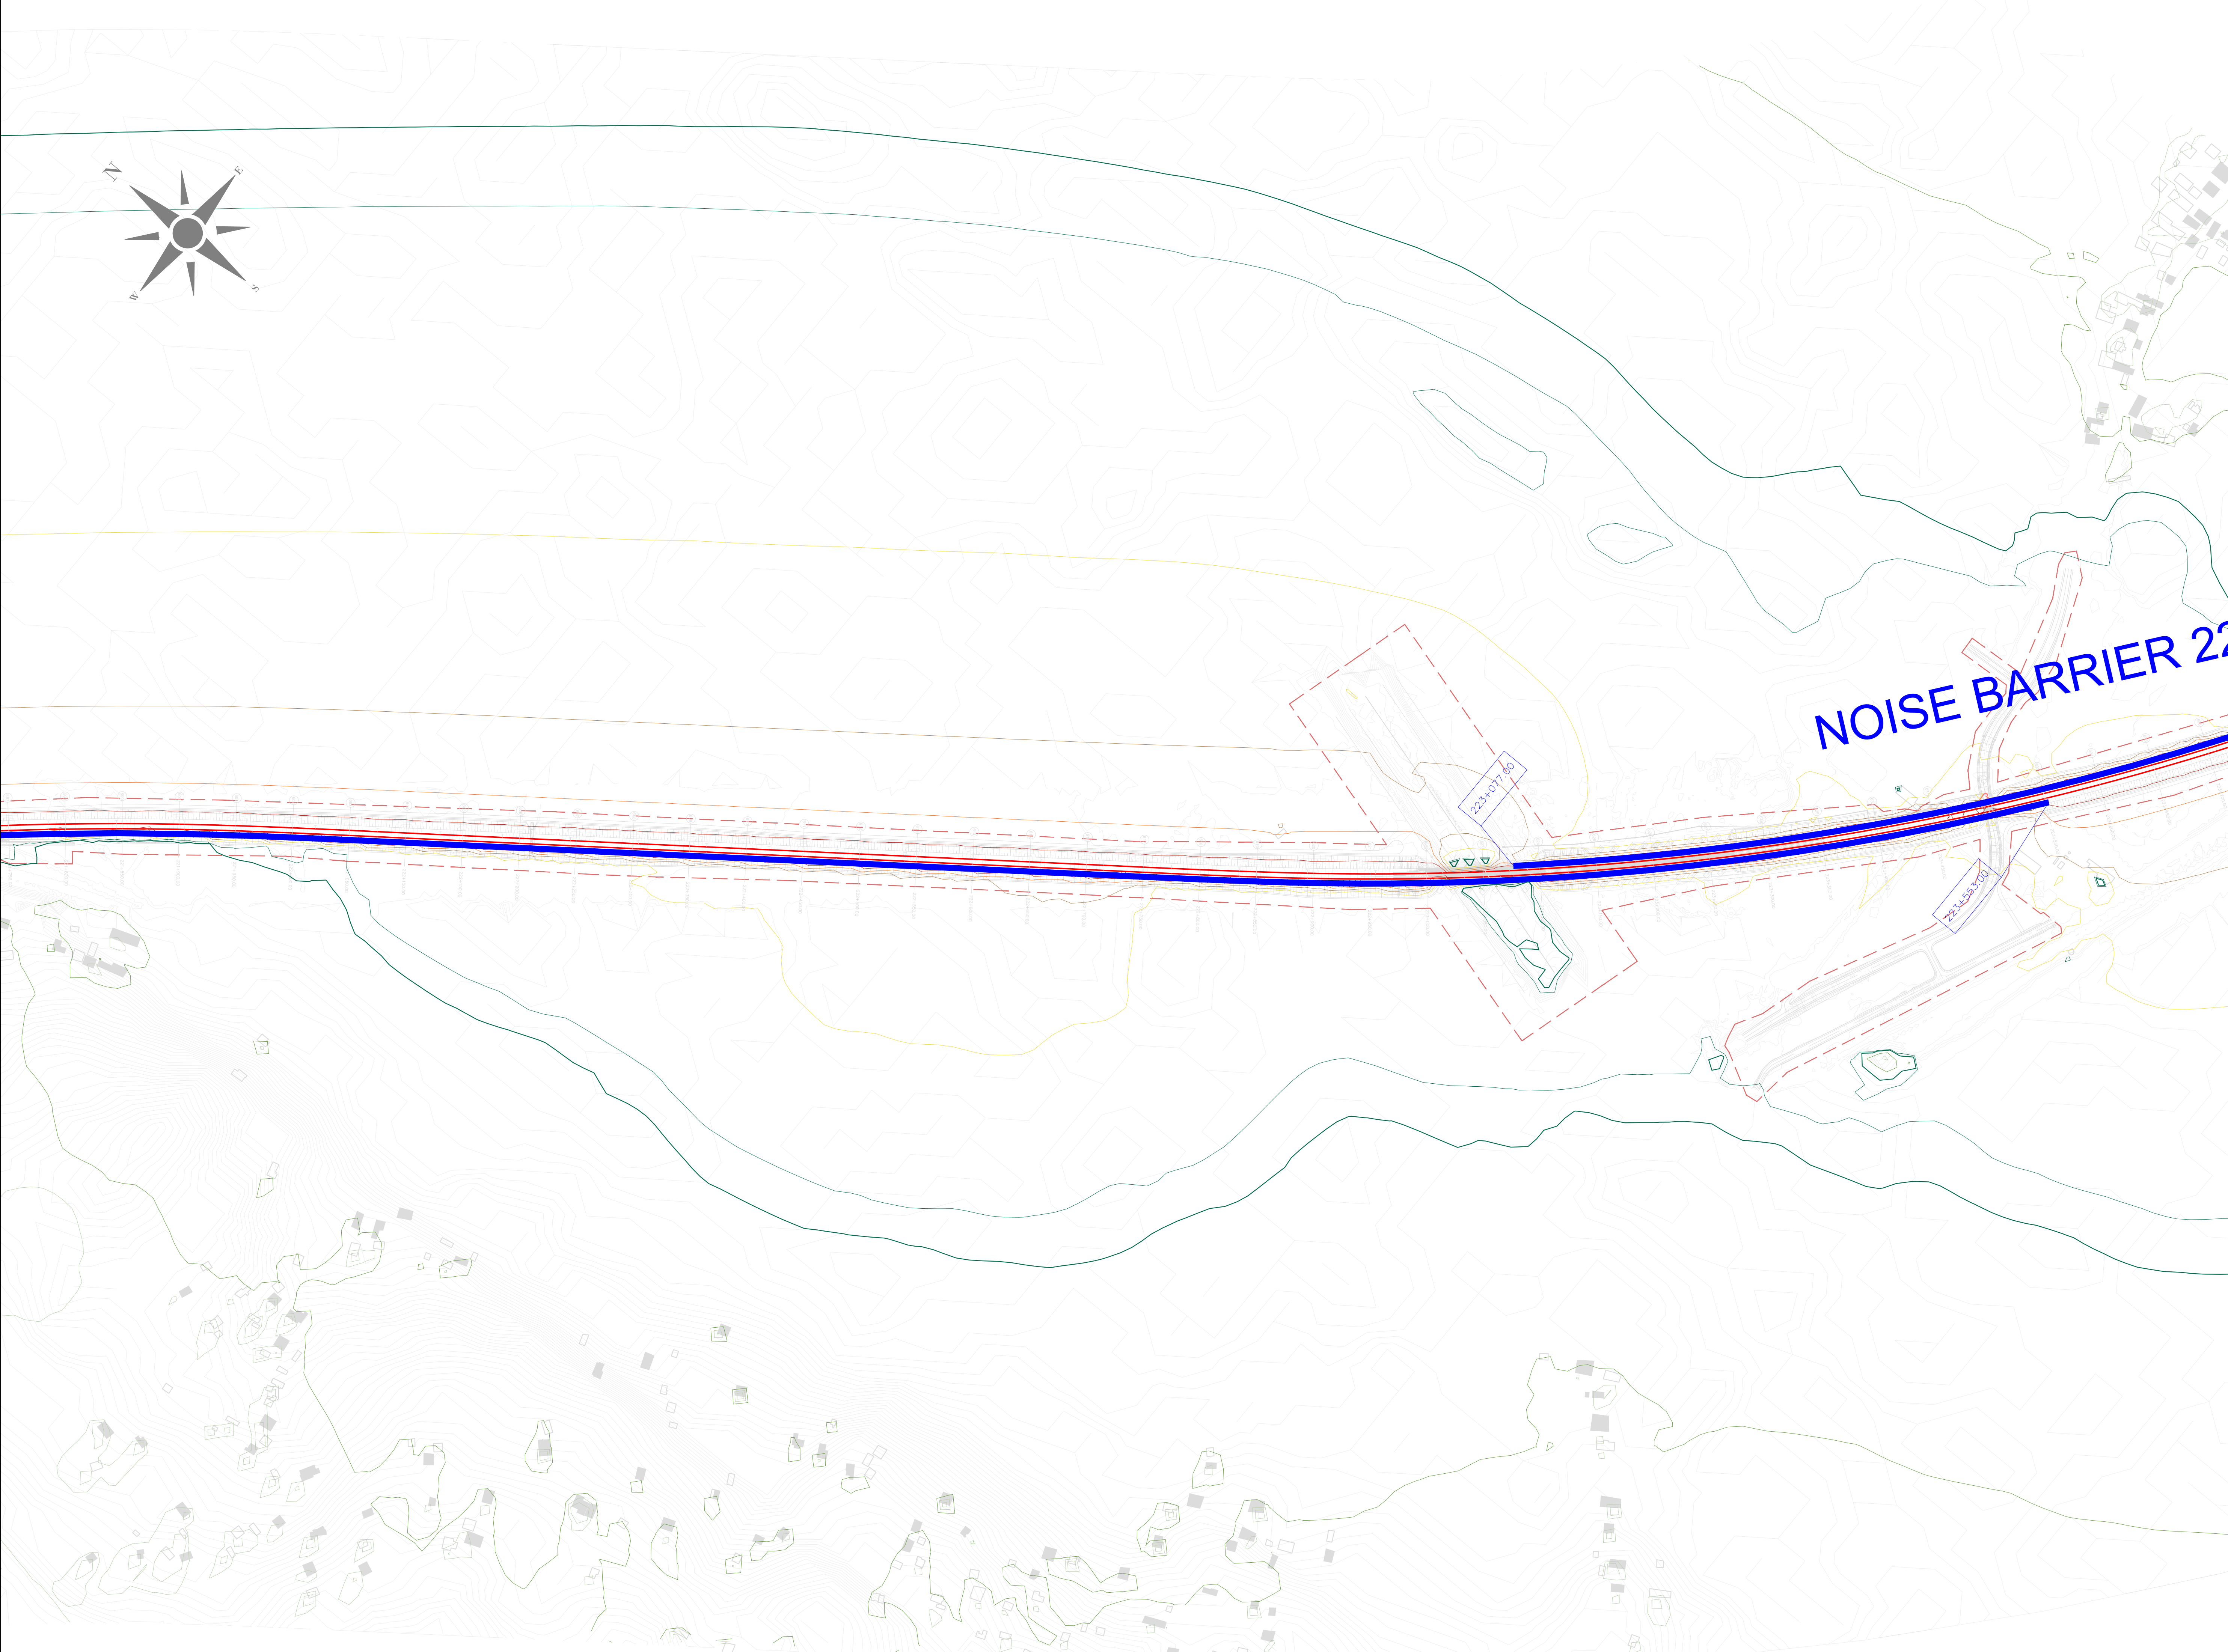


ЛЕГЕНДА:
LEGEND:

- ОСОВИНА ДЕСНОГ / ЛЕВОГ КОПОСЕКА
AXIS OF RIGHT/LEFT RAILWAY TRACK
- РЕГУЛАЦИОНА ЛИНИЈА
REGULATION LINE
- ОСТАЛИ ОБЈЕКТИ
OTHER OBJECTS
- ОСЕТЉИВИ (ШКОЛЕ, БОЛНИЦЕ И СЛ.) ОБЈЕКТИ
SENSITIVE (SCHOOLS, HOSPITALS, ETC.) OBJECTS
- ОСЕТЉИВИ (ШКОЛЕ, БОЛНИЦЕ И СЛ.) ОБЈЕКТИ - УГРОЖЕНИ
SENSITIVE (SCHOOLS, HOSPITALS, ETC.) OBJECTS - AFFECTED
- ОСЕТЉИВИ (СТАМБЕНИ) ОБЈЕКТИ
SENSITIVE (RESIDENTAL) OBJECTS
- ОСЕТЉИВИ (СТАМБЕНИ) ОБЈЕКТИ - УГРОЖЕНИ
SENSITIVE (RESIDENTAL) OBJECTS - AFFECTED
- ОСТАЛИ ОБЈЕКТИ УНУТАР РЕГУЛАЦИОНЕ ЛИНИЈЕ
OTHER OBJECTS WITHIN REGULATION LINE
- ОСЕТЉИВИ (СТАМБЕНИ) ОБЈЕКТИ УНУТАР РЕГУЛАЦИОНЕ ЛИНИЈЕ
SENSITIVE (RESIDENTAL) OBJECTS WITHIN REGULATION LINE
- ЗИД ЗА ЗАШТИТУ ОД БУКЕ
NOISE BARRIER
- ОБЈЕКАТ СА ПАСИВНИМ МЕРАМА ЗАШТИТЕ
OBJECTS WITH PASSIVE PROTECTION MEASURES
- ГРАНИЧНА ЛИНИЈА ЗА НОЋНИ ПЕРИОД (44 dB) КОЈУ ЈЕ ДЕФИНИСАЛА
СЗО / LIMIT LINE FOR NIGHT PERIODE (44 dB) DEFINED BY WHO

НИВОИ БУКЕ:
NOISE LEVELS:

- $L \leq 35$ dB(A)
- $35 < L \leq 40$ dB(A)
- $40 < L \leq 45$ dB(A)
- $45 < L \leq 50$ dB(A)
- $50 < L \leq 55$ dB(A)
- $55 < L \leq 60$ dB(A)
- $60 < L \leq 65$ dB(A)
- $65 < L \leq 70$ dB(A)
- $70 < L \leq 75$ dB(A)
- $75 < L \leq 80$ dB(A)
- $80 < L$ dB(A)

03		
02		
01		
Број / Number	Датум / Date	Опис / Description
Ревизиони блок / Revision block:		
ЕУПпф ЕУПпф ПОДРШКА У ПРИПРЕМИ ПРОЈЕКТА 9 PROJECT PREPARATION FACILITY 9 Ресавска 31: 11000 Београд, Србија Resavska 31: 11000 Belgrade, Serbia		
SUEZ egis KPMG SUEZ Consulting (SAFEGE) у конзорцијуму са EGIS, EPDM и KPMG SUEZ Consulting (SAFEGE) in consortium with EGIS, EPDM and KPMG Београдска 27/11000 Београд, Србија Београдска 27/11000 Belgrade, Serbia		
Пројектант / Designer:	Инвеститор пројекта / Investor: ЈП "Инфраструктура железнице Србије" АД "INFRASTRUCTURE RAILWAYS OF SERBIA" AD Немањина 6/IV, Београд / Nemanjina Street 6/IV, Belgrade	
Одговорни пројектант / Responsible designer:	Наручилац пројекта / Employer: Република Србија, Министарство за европске интеграције Republic of Serbia, Ministry of European Integration Овај пројекат финансира европска унија This project is funded by the European Union	
Сарадници / Associates:	Објект / Structure: ЖЕЛЕЗНИЧКА ПРУГА БЕОГРАД ЦЕНТАР-РАСПУТНИЦА "Г"-РАКОВИЦА- МЛАДЕНОВАЦ ЛАПОВО-НИШ ПРЕШЕО-ДРЖАВНА ГРАНИЦА(ТАБАНОВЦЕ) RAILWAY BELGRADE CENTER - JUNCTION "G"- RAKOVICA - MLADENOVAC LAPOVO - NIS - PRESEVO - DRZAVNA GRANICA (TABANOVCE) Део пројекта / Part of Design: Поддеоница 3 ПАРАЛИЧНИ (укључује) - ТРУПАЛЕ (укључује) Section 3 PARALICNI (inclusive) - TRUPALE (inclusive) Део 3. ТУПАЛЕ (укључује) - ТРУПАЛЕ (укључује) Part NO 3. TUPALE (inclusive) - TRUPALE (inclusive) S2 Студија о процени утицаја на животну средину и социјална питања S2 Study on the assessment of the impact on the environment and social issues	
Главни пројектант / Chief designer:	Врста тех. док. / Type of tech.docum.: ИДП/ИР	Размера / Scale: 1:2500
датум / date: 05.2025.		Цртеж бр. / Drawing No.: 2020/415-787-S2-17

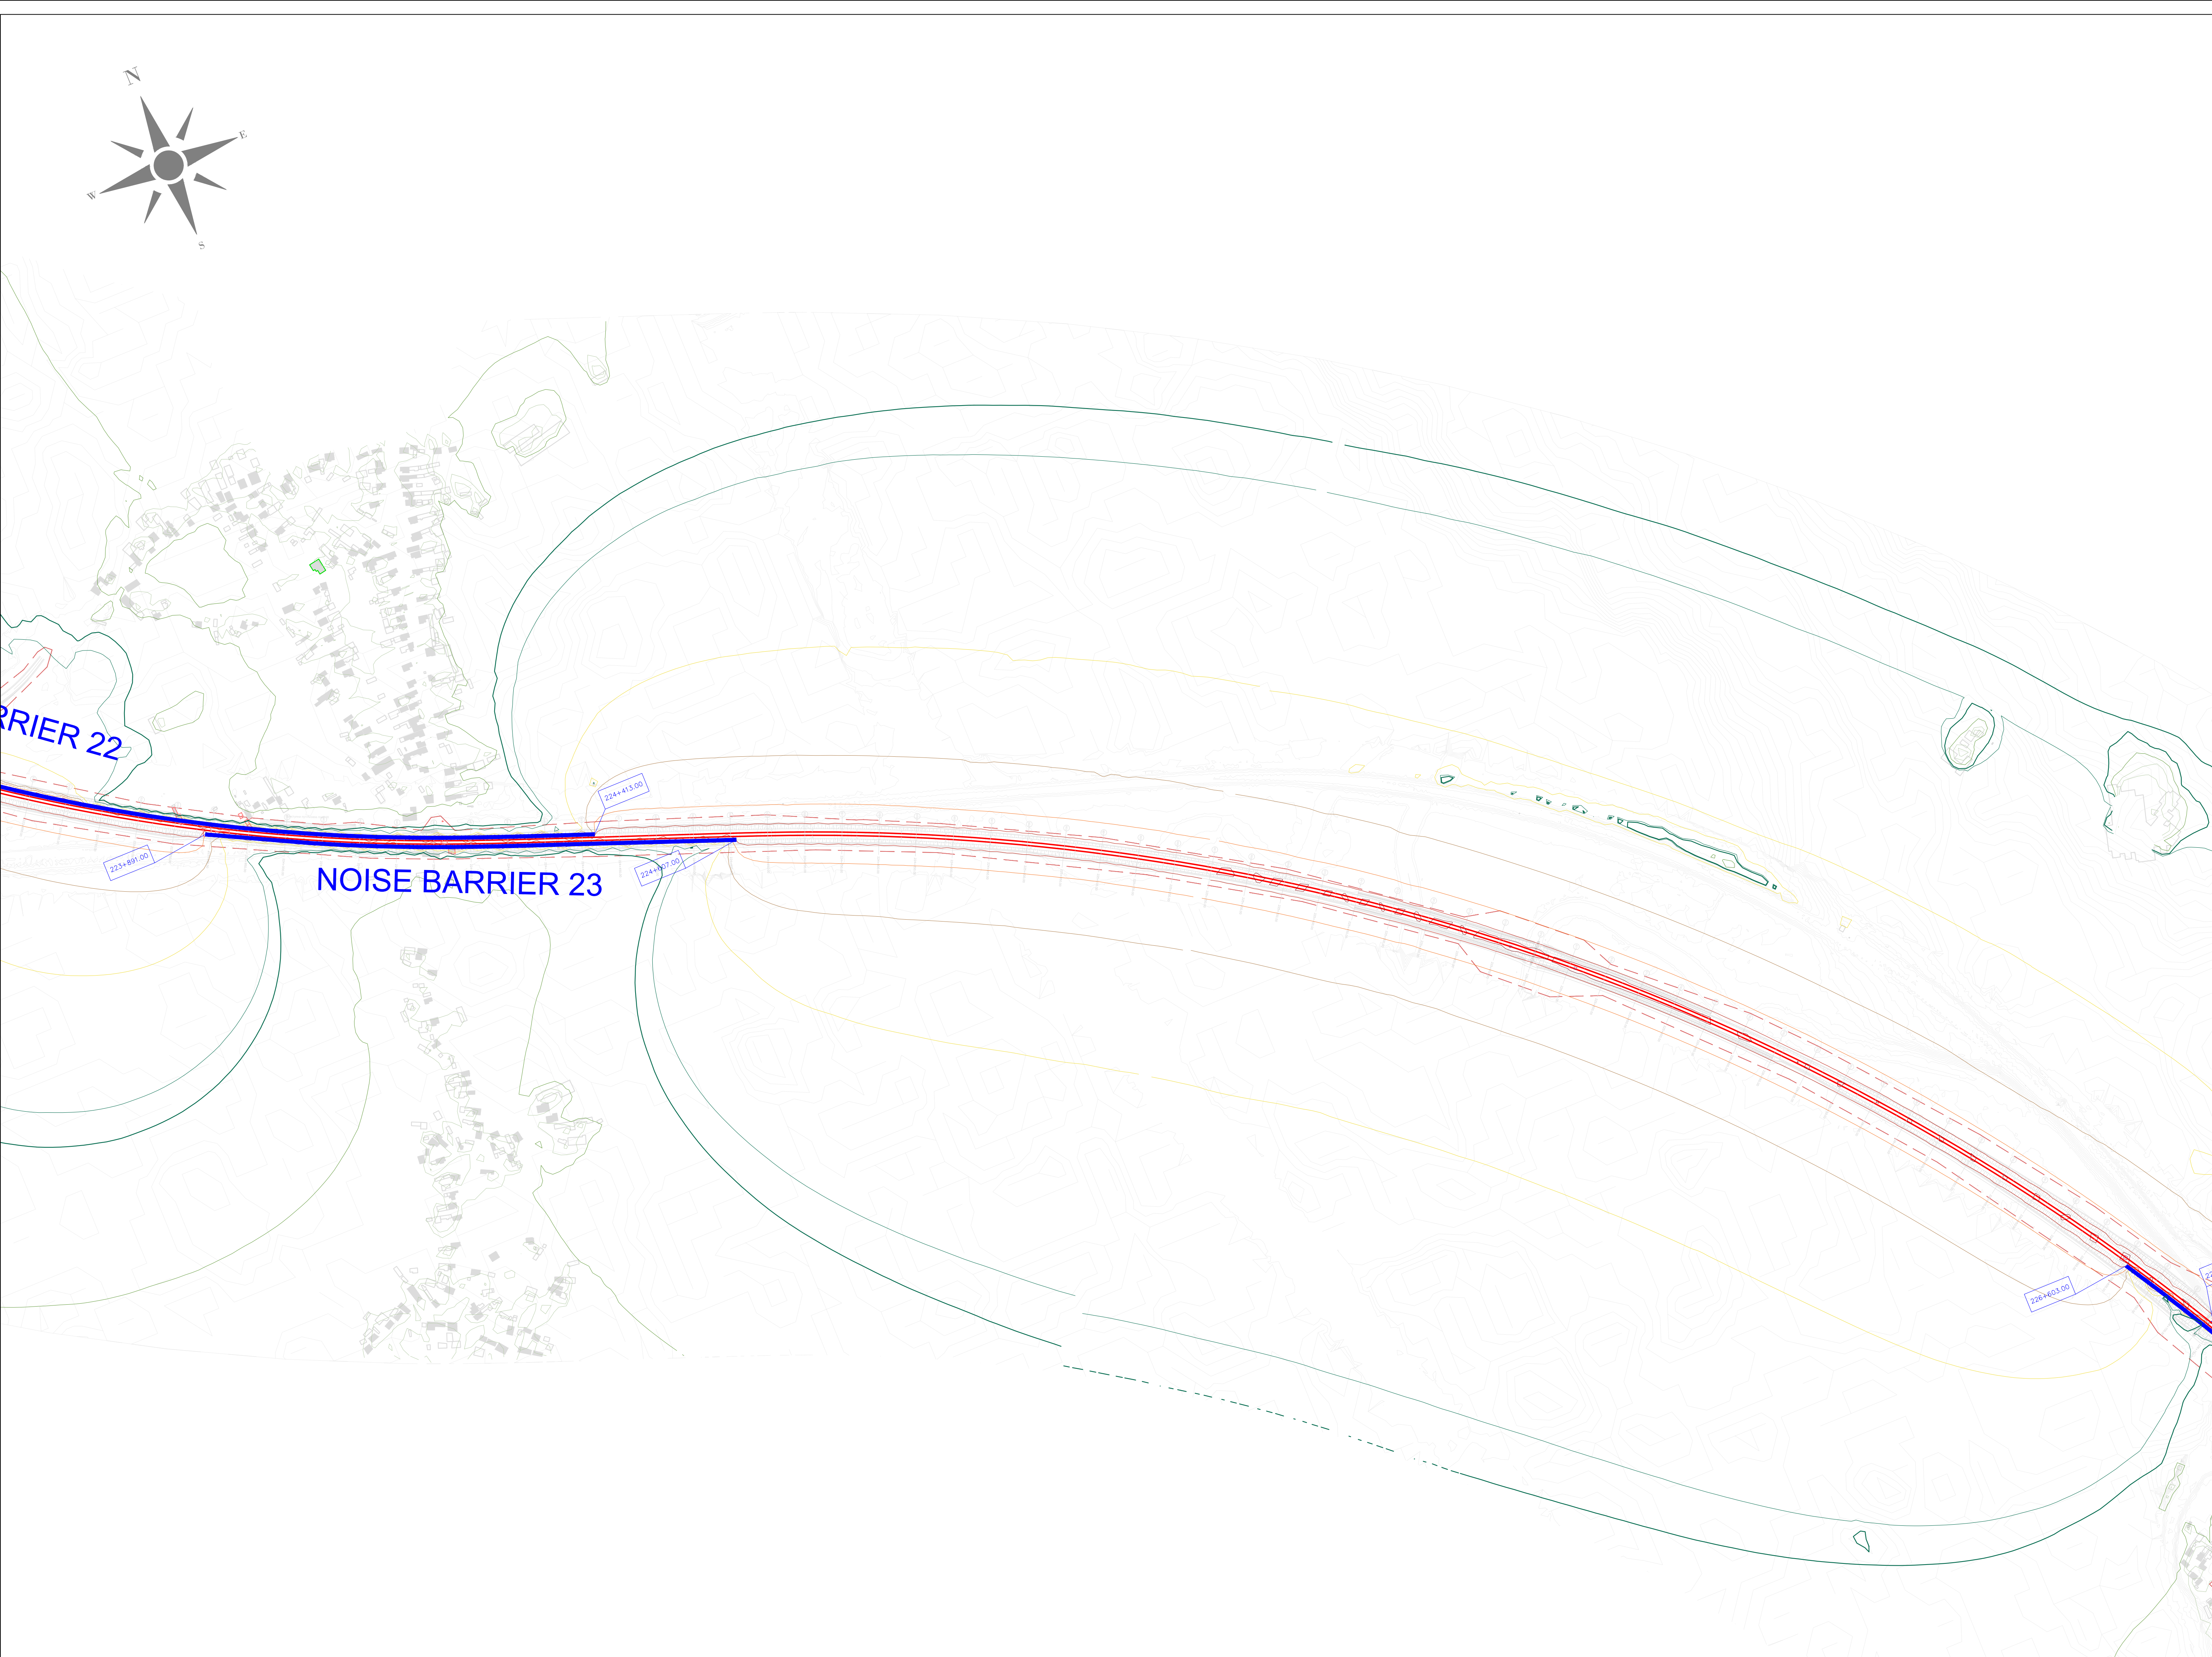


ЛЕГЕНДА:
LEGEND:

- ОСОВИНА ДЕСНОГ / ЛЕВОГ КОПОСЕКА
AXIS OF RIGHT/LEFT RAILWAY TRACK
- РЕГУЛАЦИОНА ЛИНИЈА
REGULATION LINE
- ОСТАЛИ ОБЈЕКТИ
OTHER OBJECTS
- ОСЕТЉИВИ (ШКОЛЕ, БОЛНИЦЕ И СЛ.) ОБЈЕКТИ
SENSITIVE (SCHOOLS, HOSPITALS, ETC.) OBJECTS
- ОСЕТЉИВИ (ШКОЛЕ, БОЛНИЦЕ И СЛ.) ОБЈЕКТИ - УГРОЖЕНИ
SENSITIVE (SCHOOLS, HOSPITALS, ETC.) OBJECTS - AFFECTED
- ОСЕТЉИВИ (СТАМБЕНИ) ОБЈЕКТИ
SENSITIVE (RESIDENTAL) OBJECTS
- ОСЕТЉИВИ (СТАМБЕНИ) ОБЈЕКТИ - УГРОЖЕНИ
SENSITIVE (RESIDENTAL) OBJECTS - AFFECTED
- ОСТАЛИ ОБЈЕКТИ УНУТАР РЕГУЛАЦИОНЕ ЛИНИЈЕ
OTHER OBJECTS WITHIN REGULATION LINE
- ОСЕТЉИВИ (СТАМБЕНИ) ОБЈЕКТИ УНУТАР РЕГУЛАЦИОНЕ ЛИНИЈЕ
SENSITIVE (RESIDENTAL) OBJECTS WITHIN REGULATION LINE
- ЗИД ЗА ЗАШТИТУ ОД БУКЕ
NOISE BARRIER
- ОБЈЕКАТ СА ПАСИВНИМ МЕРАМА ЗАШТИТЕ
OBJECTS WITH PASSIVE PROTECTION MEASURES
- ГРАНИЧНА ЛИНИЈА ЗА НОЋНИ ПЕРИОД (44 dB) КОЈУ ЈЕ ДЕФИНИСАЛА
СЗО / LIMIT LINE FOR NIGHT PERIODE (44 dB) DEFINED BY WHO

НИВОИ БУКЕ:
NOISE LEVELS:

- L ≤ 35 dB(A)
- 35 < L ≤ 40 dB(A)
- 40 < L ≤ 45 dB(A)
- 45 < L ≤ 50 dB(A)
- 50 < L ≤ 55 dB(A)
- 55 < L ≤ 60 dB(A)
- 60 < L ≤ 65 dB(A)
- 65 < L ≤ 70 dB(A)
- 70 < L ≤ 75 dB(A)
- 75 < L ≤ 80 dB(A)
- 80 < L dB(A)

03		
02		
01		
Број / Number	Датум / Date	Опис / Description
Ревизиони блок / Revision block:		
ЕУПНФ ПОДРШКА У ПРИПРЕМИ ПРОЈЕКТА 9 PROJECT PREPARATION FACILITY 9 Почетак 31. 11.2020. (Beograd, Srbija) Resavika 31. 11.2020. (Belgrade, Serbia) SUEZ egis KPMG SUEZ Consulting (SAFECE) у консорцијуму са EGIS, EPDM и KPMG SUEZ Consulting (SAFECE) in consortium with EGIS, EPDM and KPMG Београдска 27/11000. (Beograd, Srbija) Београдска 27/11000. (Belgrade, Serbia)		
Пројектант / Designer:	Инвеститор пројекта / Investor: ЖЕЛЕЗНИЧКА ПРУГА БЕОГРАД ЦЕНТАР-РАСПУТНИЦА "Г"-РАКОВИЦА-МЛАДЕНОВАЦ ЛАРОВО-НИШ INFRASTRUCTURE RAILWAYS OF SERBIA "G" BELGRADE CENTER - JUNCTION "G" - RAKOVICA - MLADENOVAC LAROVO - NIS Насловна Б/В, Београд / Nemaњина Street Б/В, Belgrade Република Србија, Министарство за европске интеграције Republic of Serbia, Ministry of European Integration Овај пројекат финансира европска унија This project is funded by the European Union	
Одговорни пројектант / Responsible designer:	Наручилац пројекта / Employer: Република Србија, Министарство за европске интеграције Republic of Serbia, Ministry of European Integration Овај пројекат финансира европска унија This project is funded by the European Union ЕУПНФ	
Сарадници / Associates:	Објекат / Structure: ЖЕЛЕЗНИЧКА ПРУГА БЕОГРАД ЦЕНТАР-РАСПУТНИЦА "Г"-РАКОВИЦА-МЛАДЕНОВАЦ ЛАРОВО-НИШ-ПРЕШЕВО-ДРЖАВНА ГРАНИЦА(ТАБАНОВЦИ) RAILWAY BELGRADE CENTER - JUNCTION "G" - RAKOVICA - MLADENOVAC LAROVO - NIS - PRESEVO - DRZAVNA GRANICA (TABANOVCI) Део пројекта / Part of Design: ПОДРОБНИЈА 3 ПАРЦИЈА (укупно) - ТРУПАЛЕ (укупно) DETAILED 3 PARTS (total) - TRUPALE (total) Део 3. ПУТНИС (укупно) - ТРУПАЛЕ (укупно) Part NO 3. DUNIS (exclusive) - TRUPALE (inclusive) S2 Студија о процени утицаја на животну средину и социјална питања S2 Study of the impact on the environment and social issues	
Цртежи / Drawing:	Цртежи су израђени на основу мапе из 2019. године, на 1:25000. ма 2019/1901 The drawings are based on the map from 2019, on 1:25000. map 2019/1901 НОТА: МАПА НЕМА ПРОЦЕНУ НЕПОСРЕДНОГ ЕФЕКТА НА ЖИВОТНУ СРЕДИШТУ NOTE: MAP DOES NOT ASSESS THE DIRECT EFFECT ON THE ENVIRONMENT	
Главни пројектант / Chief designer:	Врста тех. док. / Type of tech.docum.: ИДП/ИД	датум / date: 05.2025. Цртеж бр. / Drawing No.: 2020/415-787-S2-18

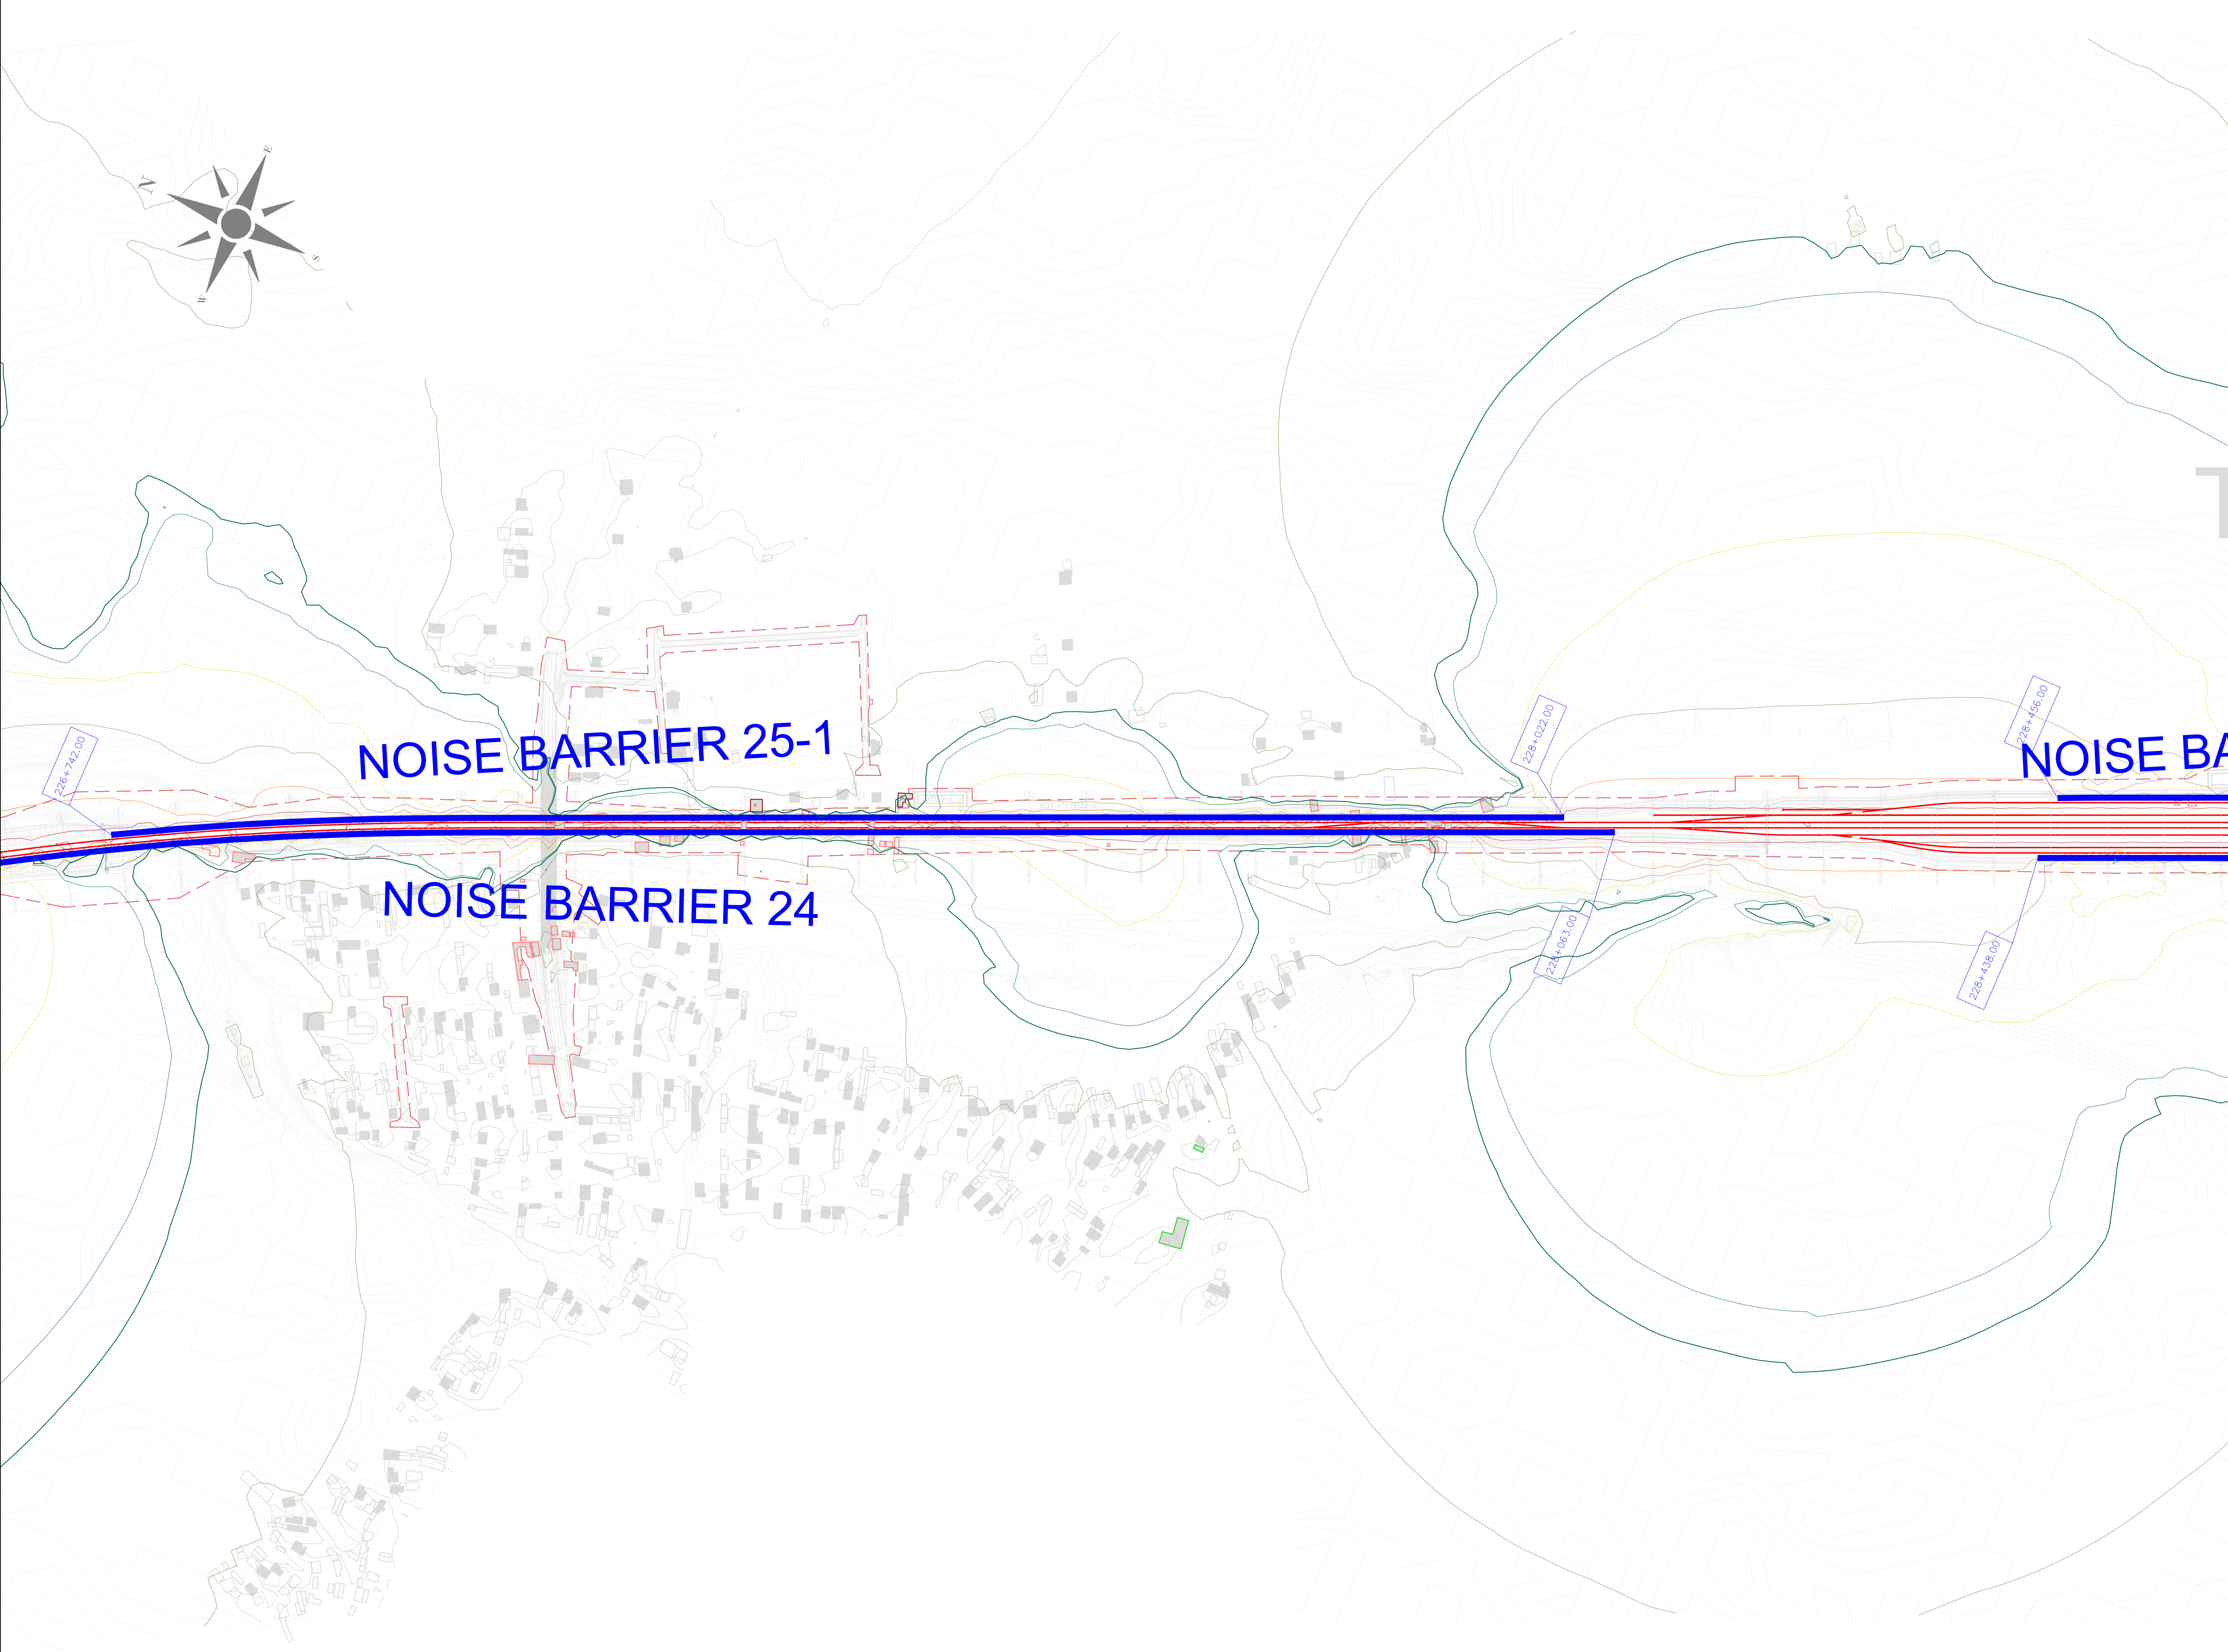


ЛЕГЕНДА:
LEGEND:

- ОСОВИНА ДЕСНОГ / ЛЕВОГ КОПОСЕКА
AXIS OF RIGHT/LEFT RAILWAY TRACK
- РЕГУЛАЦИОНА ЛИНИЈА
REGULATION LINE
- ОСТАЛИ ОБЈЕКТИ
OTHER OBJECTS
- ОСЕТЉИВИ (ШКОЛЕ, БОЛНИЦЕ И СЛ.) ОБЈЕКТИ
SENSITIVE (SCHOOLS, HOSPITALS, ETC.) OBJECTS
- ОСЕТЉИВИ (ШКОЛЕ, БОЛНИЦЕ И СЛ.) ОБЈЕКТИ - УГРОЖЕНИ
SENSITIVE (SCHOOLS, HOSPITALS, ETC.) OBJECTS - AFFECTED
- ОСЕТЉИВИ (СТАМБЕНИ) ОБЈЕКТИ
SENSITIVE (RESIDENTAL) OBJECTS
- ОСЕТЉИВИ (СТАМБЕНИ) ОБЈЕКТИ - УГРОЖЕНИ
SENSITIVE (RESIDENTAL) OBJECTS - AFFECTED
- ОСТАЛИ ОБЈЕКТИ УНУТАР РЕГУЛАЦИОНЕ ЛИНИЈЕ
OTHER OBJECTS WITHIN REGULATION LINE
- ОСЕТЉИВИ (СТАМБЕНИ) ОБЈЕКТИ УНУТАР РЕГУЛАЦИОНЕ ЛИНИЈЕ
SENSITIVE (RESIDENTAL) OBJECTS WITHIN REGULATION LINE
- ЗИД ЗА ЗАШТИТУ ОД БУКЕ
NOISE BARRIER
- ОБЈЕКАТ СА ПАСИВНИМ МЕРАМА ЗАШТИТЕ
OBJECTS WITH PASSIVE PROTECTION MEASURES
- ГРАНИЧНА ЛИНИЈА ЗА НОЋНИ ПЕРИОД (44 dB) КОЈУ ЈЕ ДЕФИНИСАЛА
СЗО / LIMIT LINE FOR NIGHT PERIODE (44 dB) DEFINED BY WHO

НИВОИ БУКЕ:
NOISE LEVELS:

- L ≤ 35 dB(A)
- 35 < L ≤ 40 dB(A)
- 40 < L ≤ 45 dB(A)
- 45 < L ≤ 50 dB(A)
- 50 < L ≤ 55 dB(A)
- 55 < L ≤ 60 dB(A)
- 60 < L ≤ 65 dB(A)
- 65 < L ≤ 70 dB(A)
- 70 < L ≤ 75 dB(A)
- 75 < L ≤ 80 dB(A)
- 80 < L dB(A)

03		
02		
01		
Број / Number	Датум / Date	Опис / Description
Ревизиони блок / Revision block:		
ЕУПпф ПОДРШКА У ПРИПРЕМИ ПРОЈЕКТА 9 PROJECT PREPARATION FACILITY 9 Ресавска 31: 11000 Београд, Србија Resavska 31: 11000 Belgrade, Serbia SUEZ egis KPMG SUEZ Consulting (SAFEGE) у консорцијуму са EGIS, EPDM и KPMG SUEZ Consulting (SAFEGE) in consortium with EGIS, EPDM and KPMG Београдска 27/11000 Београд, Србија Belgradeiska 27/11000 Belgrade, Serbia		
Пројектант / Designer:	Инвеститор пројекта / Investor: ЈП "Инфраструктура железнице Србије" А.Д. INFRASTRUCTURE RAILWAYS OF SERBIA" JSC Немањина 6/IV, Београд / Nemanjina Street 6/IV, Belgrade	
Одговорни пројектант / Responsible designer:	Наручилац пројекта / Employer: Република Србија, Министарство за европске интеграције Republic of Serbia, Ministry of European Integration Овај пројекат финансира европска унија This project is funded by the European Union	
Сарадници / Associates:	Објекат / Structure: ЖЕЛЕЗНИЧКА ПРУГА БЕОГРАД ЦЕНТАР-РАСПУТНИЦА "Г"-РАКОВИЦА- МЛАДЕНОВАЦ-ЛАПОВО-МИД-ПРЕШЕО-ДРЖАВНА ГРАНИЦА(ТАБАНОВЦЕ) RAILWAY BELGRADE CENTER - JUNCTION "G"- RAKOVICA - MLADENOVAC-LAPOVO - NIS - PRESEVO - DRZAVNA GRANICA (TABANOVCI) Део пројекта / Part of Design: ПОДДЕОМОНА 3 ПАРАЛЕЛНИ (укључује) - ТРУПАЛЕ (укључује) Section 3 PARALLEL (inclusive) - TRUPALE (inclusive) Део 3. ТУПАЛЕ (укључује) - ТРУПАЛЕ (укључује) Part NO 3. DUJUNS (inclusive) - TRUPALE (inclusive) S2 Студија о процени утицаја на животну средину и социјална питања S2 Study of the impact on the environment and social issues	
Главни пројектант / Chief designer:	Врста тех. док. / Type of tech.docum.: ИДП/РД	Размера / Scale: 1:2500
датум / date: 05.2025.		Цртеж бр. / Drawing No.: 2020/415-787-S2-19

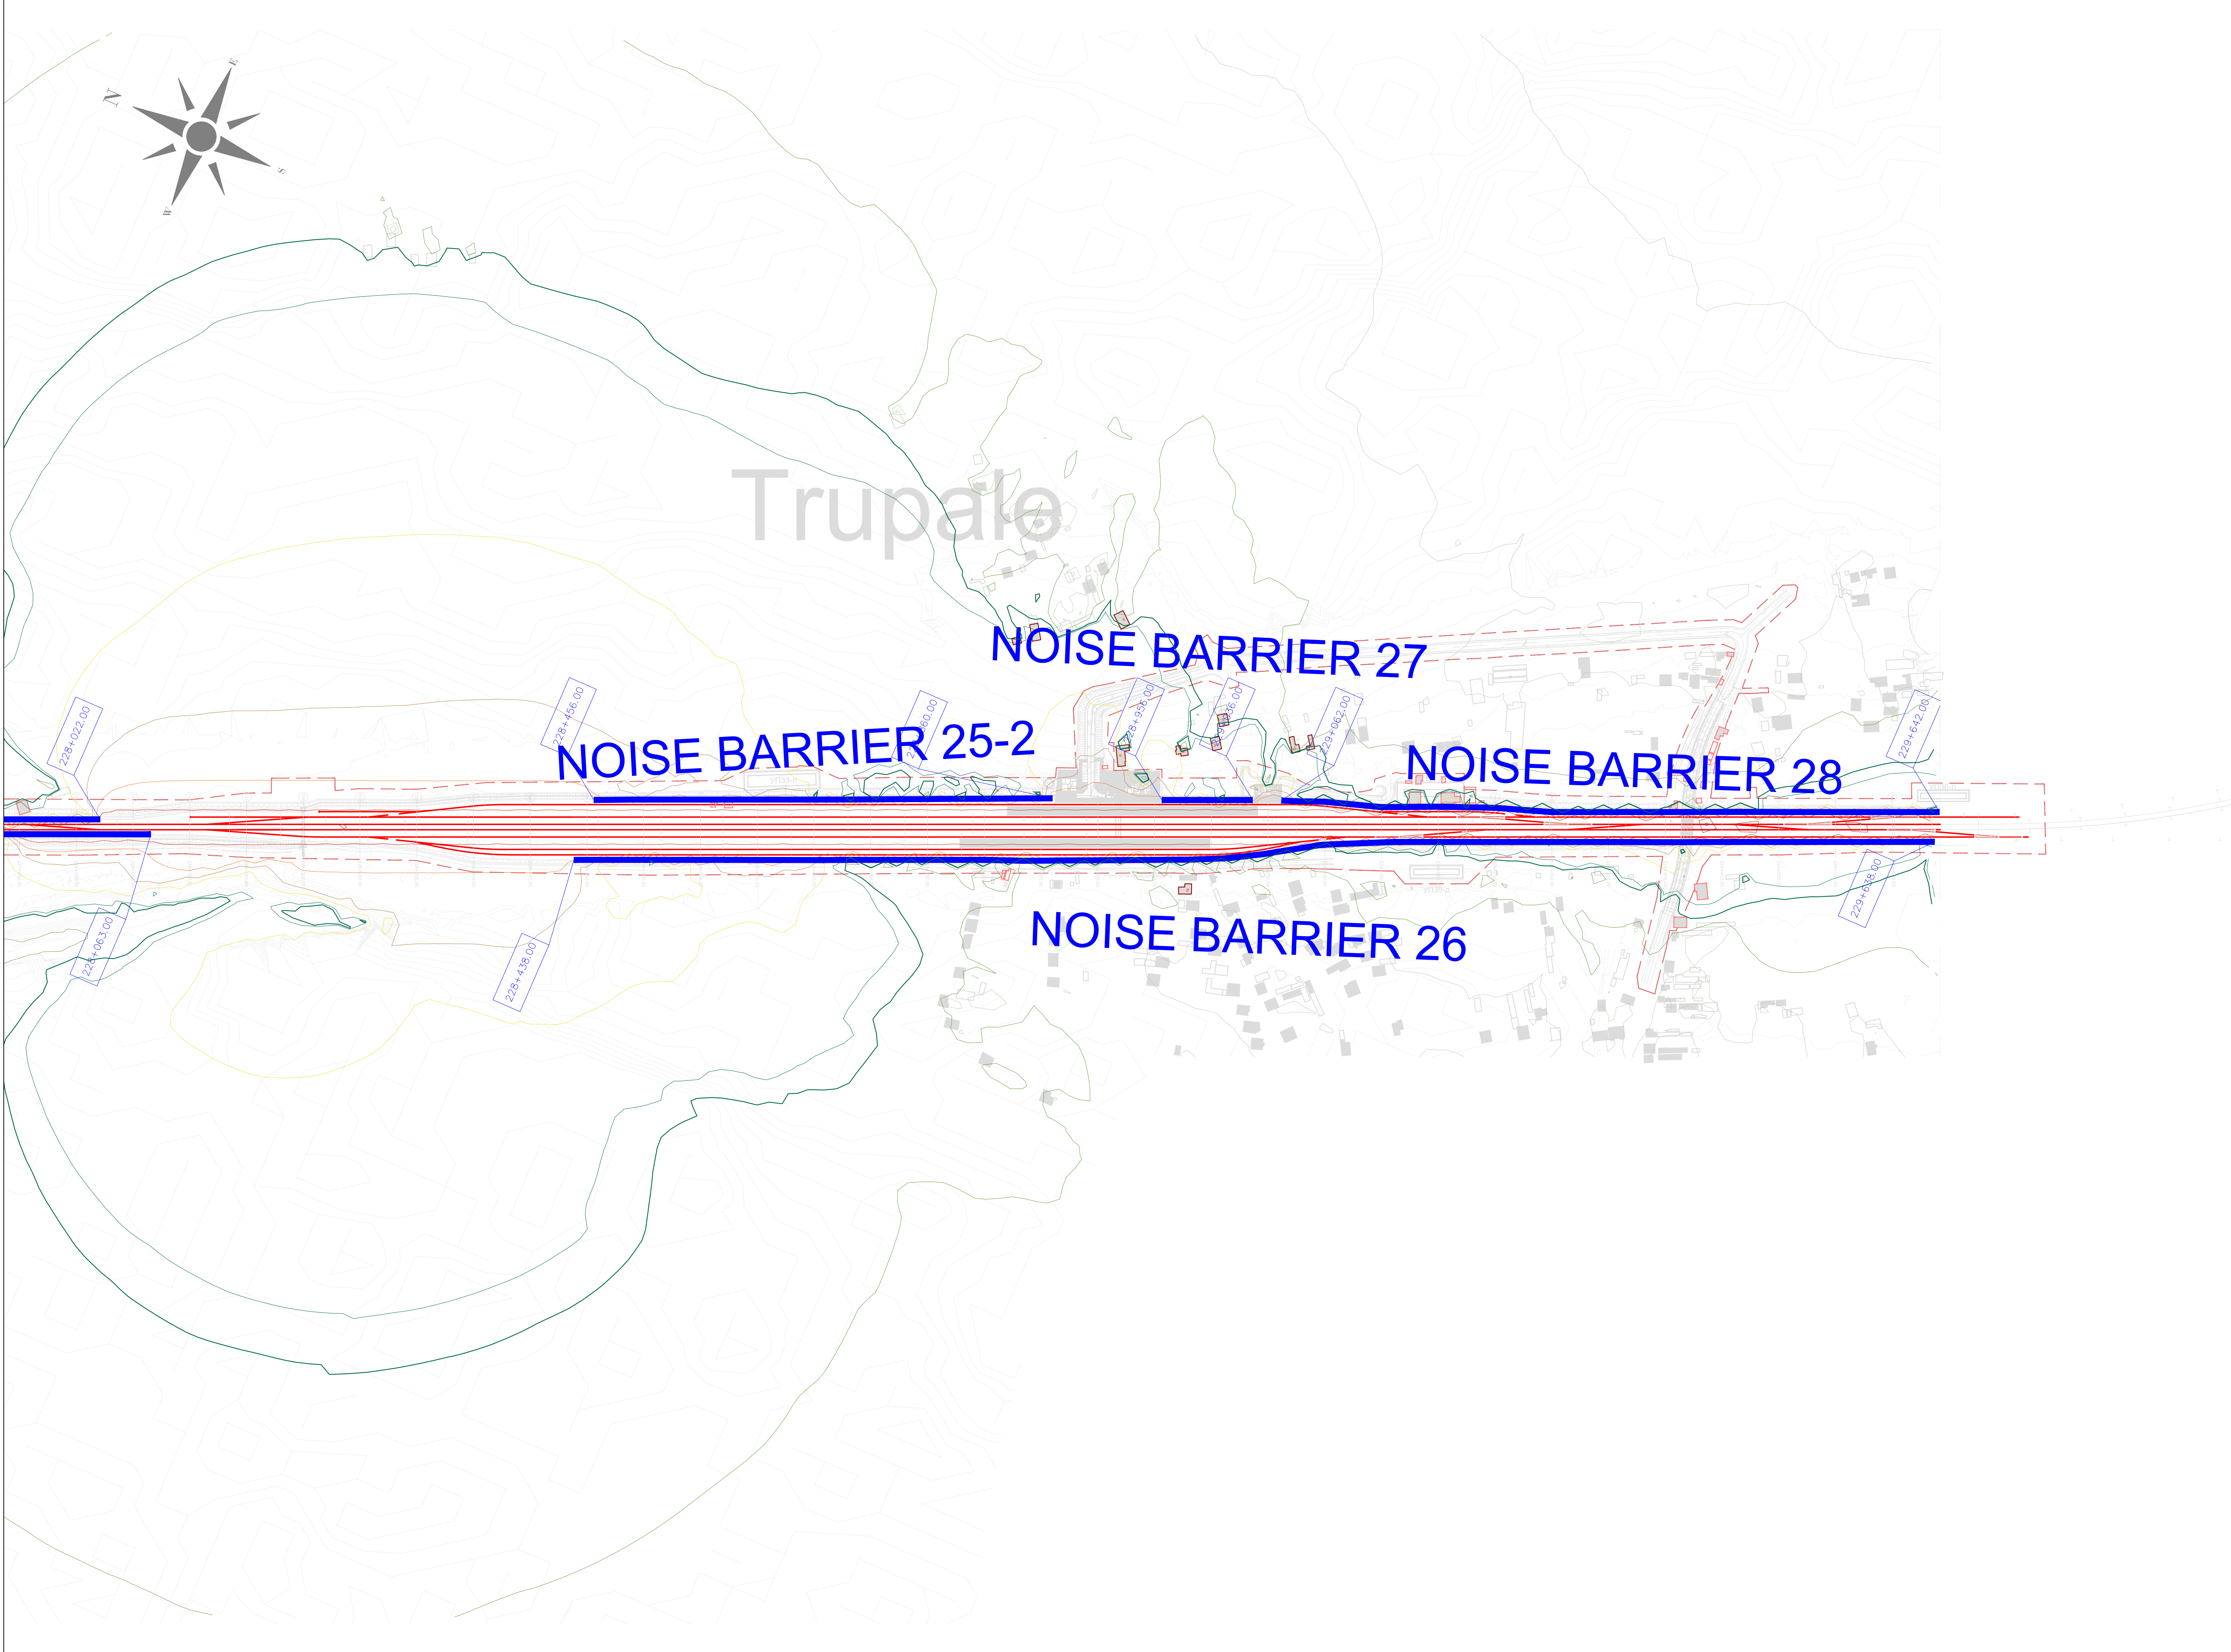

ЛЕГЕНДА:
LEGEND:

- ОСОВИНА ДЕСНОГ / ЛЕВОГ КОЛОСЕКА
AXIS OF RIGHT/LEFT RAILWAY TRACK
- РЕГУЛАЦИОНА ЛИНИЈА
REGULATION LINE
- ОСТАЛИ ОБЈЕКТИ
OTHER OBJECTS
- ОСЕТЉИВИ (ШКОЛЕ, БОЛНИЦЕ И СЛ.) ОБЈЕКТИ
SENSITIVE (SCHOOLS, HOSPITALS, ETC.) OBJECTS
- ОСЕТЉИВИ (ШКОЛЕ, БОЛНИЦЕ И СЛ.) ОБЈЕКТИ - УГРОЖЕНИ
SENSITIVE (SCHOOLS, HOSPITALS, ETC.) OBJECTS - AFFECTED
- ОСЕТЉИВИ (СТАМБЕНИ) ОБЈЕКТИ
SENSITIVE (RESIDENTAL) OBJECTS
- ОСЕТЉИВИ (СТАМБЕНИ) ОБЈЕКТИ - УГРОЖЕНИ
SENSITIVE (RESIDENTAL) OBJECTS - AFFECTED
- ОСТАЛИ ОБЈЕКТИ УНУТАР РЕГУЛАЦИОНЕ ЛИНИЈЕ
OTHER OBJECTS WITHIN REGULATION LINE
- ОСЕТЉИВИ (СТАМБЕНИ) ОБЈЕКТИ УНУТАР РЕГУЛАЦИОНЕ ЛИНИЈЕ
SENSITIVE (RESIDENTAL) OBJECTS WITHIN REGULATION LINE
- ЗИД ЗА ЗАШТИТУ ОД БУКЕ
NOISE BARRIER
- ОБЈЕКАТ СА ПАСИВНИМ МЕРАМА ЗАШТИТЕ
OBJECTS WITH PASSIVE PROTECTION MEASURES
- ГРАНИЧНА ЛИНИЈА ЗА НОЋНИ ПЕРИОД (44 dB) КОЈУ ЈЕ ДЕФИНИСАЛА
СЗО / LIMIT LINE FOR NIGHT PERIODE (44 dB) DEFINED BY WHO

НИВОИ БУКЕ:
NOISE LEVELS:

- L ≤ 35 dB(A)
- 35 < L ≤ 40 dB(A)
- 40 < L ≤ 45 dB(A)
- 45 < L ≤ 50 dB(A)
- 50 < L ≤ 55 dB(A)
- 55 < L ≤ 60 dB(A)
- 60 < L ≤ 65 dB(A)
- 65 < L ≤ 70 dB(A)
- 70 < L ≤ 75 dB(A)
- 75 < L ≤ 80 dB(A)
- 80 < L dB(A)

03		
02		
01		
Број / Number	Датум / Date	Опис / Description
Ревизиони блок / Revision block:		
ЕУПНФ ПОДРШКА У ПРИПРЕМИ ПРОЈЕКТА 9 PROJECT PREPARATION FACILITY 9 Београдска 31 / 11000 Београд, Србија Belogradska 31 / 11000 Belgrade, Serbia PODRŠKA U PRIPREMI PROJEKTA 9 PROJECT PREPARATION FACILITY 9 Београдска 31 / 11000 Београд, Србија Belogradska 31 / 11000 Belgrade, Serbia		
Проектант / Designer:		Инвеститор пројекта / Investor: СВЕЗ EGIS KPMG SUEZ Consulting (SAFEGE) у консорцијуму са EGIS, EPEM и KPMG SUEZ Consulting (SAFEGE) in consortium with EGIS, EPEM and KPMG Београдска 27 / 11000 Београд, Србија Belogradska 27 / 11000 Belgrade, Serbia
Одговорни пројектант / Responsible designer:		Наручилац пројекта / Employer: Република Србија Министарство за европске интеграције Republic of Serbia, Ministry of European Integration Овај пројекат финансира европска унија This project is funded by the European Union
Сарадници / Associates:		Објекат / Structure: ЖЕЛЕЗНИЧКА ПРУГА БЕОГРАД ЦЕНТАР-РАСПУТНИЦА "Г"-РАКОВИЦА-МЛАДЕНОВАЦ RAILWAY BELGRADE CENTER - JUNCTION "G"-RAKOVICA - MLADENOVAC NIS - PRESVO - OPAVNA GRANICA (RAKOVICA) Део пројекта / Part of Design: ПОДДЕОМОН 3 ПАРАЛИЧНИ (укључује) - ТРУПАЛЕ (укључује) DEO 3. ТУЧНИС (укључује) - ТРУПАЛЕ (укључује) Part NO 3. DUNJS (exclusive) - TRUPALE (inclusive) S2 Студија о процени утицаја на животну средину и социјална питања S2 Environmental and Social Impact Assessment
Главни пројектант / Chief designer:		Врста тех. док. / Type of tech.docum.: ИДП/РД датум / date: 05.2025. Цртеж бр. / Drawing No.: 2020/415-787-S2-20