


- легенда:**
- ■ ■ граница Плана
  - граница катастарске општине (К.О.)
  - граница градске општине
  - регулациона линија
  - регулациона линија мале воде
  - ознака блока
- ПОВРШИНЕ ЈАВНИХ НАМЕНА**
- водне површине
  - површине за објекте и комплексе јавних служби
    - КДУ - предшколске установе
    - ОШ - основне школе
    - КП - установе културе
    - ОУ - кампус образовних установа
    - МЦ - мултимедијални центар
    - ВП - ватрогасни пункт
    - СЗЗ - социјална и здравствена заштита
    - ЈА - јавна администрација
  - зелене површине
  - приобално земљиште
  - мрежа саобраћајница
  - мост
  - железница
  - зона метро станице
  - ознака метро/железничке станице
  - зона евакуационог/вентилационог шахта метро система
  - површине за инфраструктурне објекте и комплексе
    - ЦС - црна станица
    - МРС - мерно-регулациона станица
    - ППС - препумна станица
    - ТС - трансформаторска станица
    - ЈО - трансформаторска станица јавног осветљења
  - површине за спортске објекте и комплексе
  - културно добро - споменик културе (Водоторањ)
- ПОВРШИНЕ ОСТАЛИХ НАМЕНА**
- C - становање и стамбено ткиво
  - M - мешовити градски центри
  - K - комерцијалне зоне и градски центри

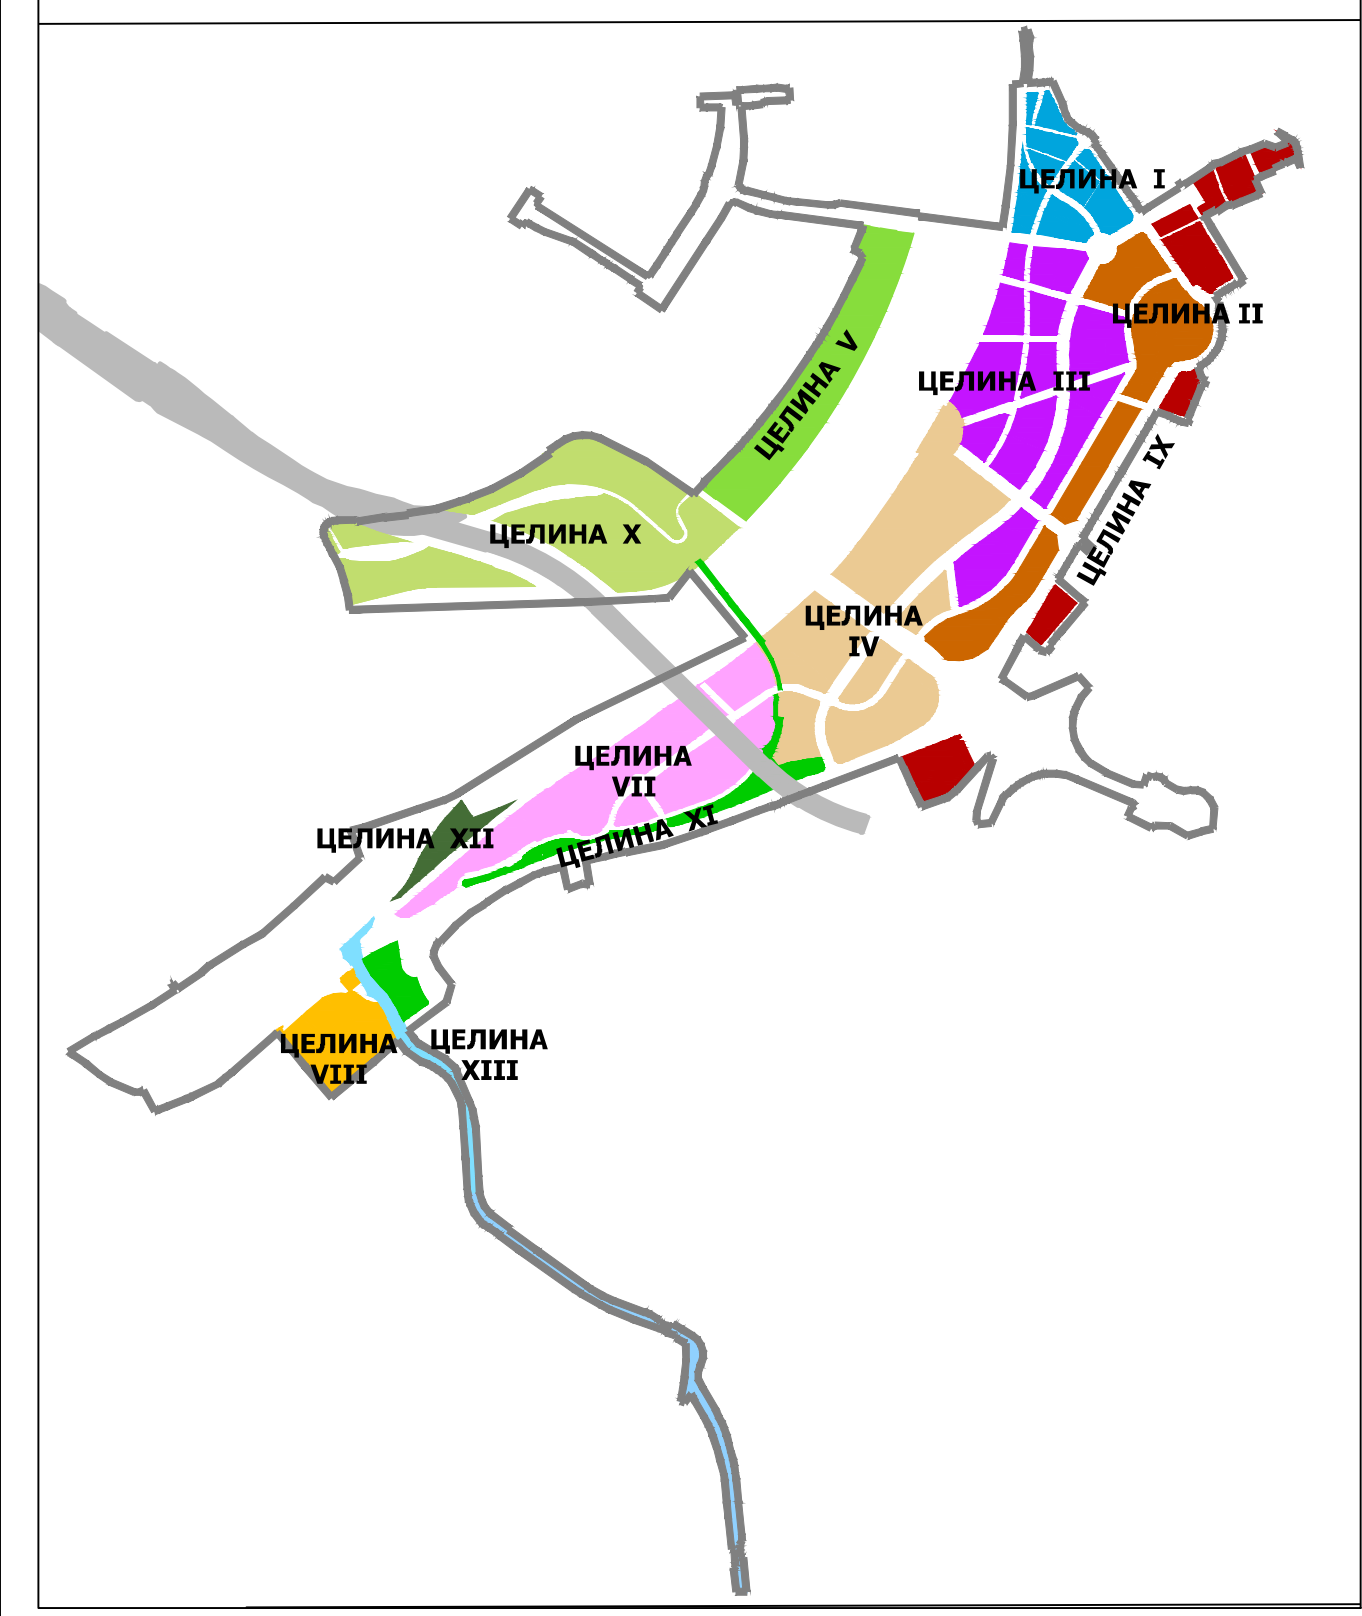

<p>УРБАНИСТИЧКИ ЗАВОД БЕОГРАД</p>	<p>НАМЕРИЦА: Београд на води, д.о.о.</p>
	<p>ОДГОВОРНИ УРБАНИСТА: др Александар Вучићевић, дипл. просторни планер Валентина Јанковић, дипл. инж. арх.</p>
<p>г.д. ДИРЕКТОРА: Драгана Бибер, дипл. инж. арх.</p>	<p>НАЗИВ ЦРТЕЖА: ПЛАНИРАНА НАМЕНА ПРОСТОРА</p>
<p>архивски бр.: 350-***/2024</p>	<p>БЕОГРАД, 2024.</p>
<p>бр. цртежа:</p>	<p>размера: 1 : 5000</p>