



РЕПУБЛИКА СРБИЈА

Министарство грађевинарства, саобраћаја и инфраструктуре

**ПРОСТОРНИ ПЛАН
ПОДРУЧЈА ПОСЕБНЕ НАМЕНЕ
ПРОЈЕКТА ЕКСПЛОАТАЦИЈЕ И ПРЕРАДЕ
МИНЕРАЛА ЈАДАРITA "ЈАДАР"**

НАДР ПРОСТОРНОГ ПЛАНА


Тематска карта број 1

Лист 3-3

**ДЕТАЉНА РЕГУЛАЦИОНА РАЗРДА
СА ЕЛЕМЕНТИМА СПРОВОЂЕЊА**

1 : 2.500

0 50 100 150 200 m

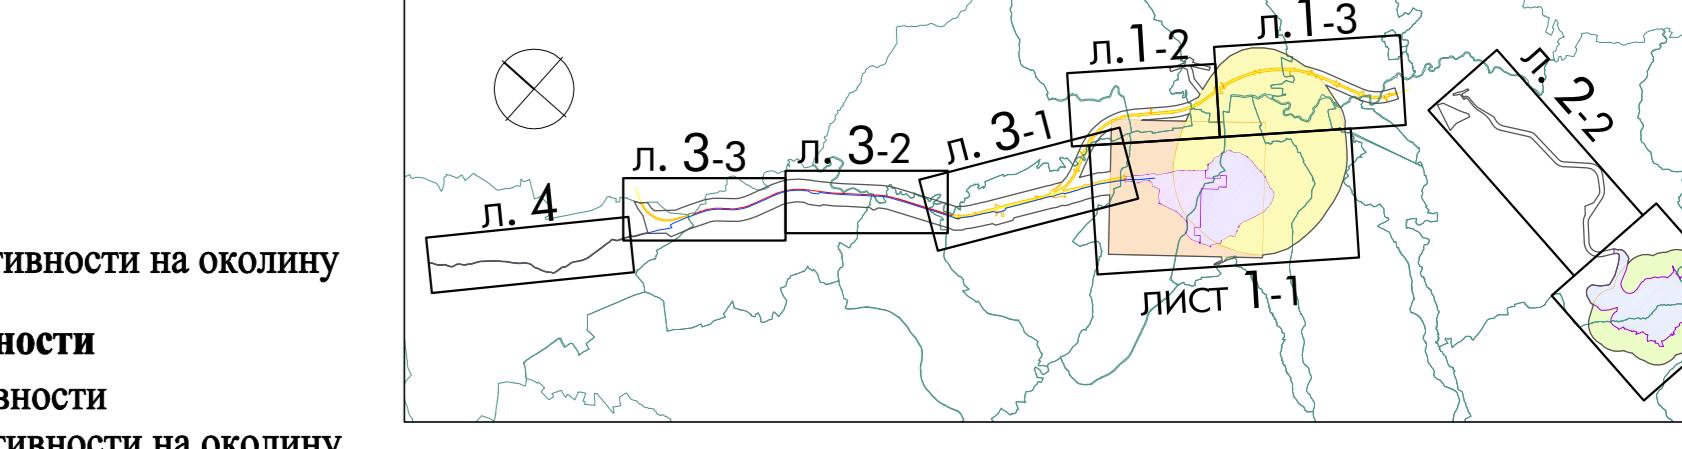

Л Е Г Е Н Д А

- Слатина назив катастарске општине
граница катастарске општине
број катастарске парцеле
- постојећи стамбени објекти и домаћинства планирани за уклапање и расељавање (у оквиру подзона А)
постојећи стамбени објекти и домаћинства у посебном режиму коришћења и мере заштите (у оквиру подзона Б)
постојећи објекти у функцији привреде и пољопривреде
постојећи објекат цркве и комплекс гробља
- граница детаљне регулационе разраде
границе подручја посебне намене
оријентационо место улаза у комплекс посебне намене
- границе подзоне
ознака зоне и подзоне
- зона рударских активности
подзона приступа руднику
подзона рудника и утицаја рударских активности на околину
- зона производно-индустријских активности
подзона производно-индустријских активности
подзона утицаја производно-индустријских активности на околину
- зона депоновања индустријског отпада
подзона депоније
подзона утицаја депоније на околину
- преклапање подзона 1Б и 2Б
- зона саобраћајно-инфраструктурног коридора
- контура рудног тела
изолинија процесног максималног слегања терена
зона заштите око складишта експлозива
позадиште глине
- регулационе линије
графеничка линија
- земљиште (парцеле) јавне намене и заштитни појасеви:
парцела водног земљишта
графеничка парцела саобраћајнице
графеничка парцела железничке пруге и пружни појас
инфраструктурни појас ж. пруге
заштитни пружни појас
графеничка парцела ГМРС и пријељачак
графеничка парцела ПРП 110 kV
- земљиште (парцеле) остале намене:
индустријски колосек
- инфраструктурни водови и заштитни појасеви:
постојећи далековод 110kV
основна планираног далековода 110kV
заштитна зона далековода 110 kV
постојећи гасовод
основна планираног гасовода
ужи заштитни појас гасовода
шири заштитни појас гасовода
основна планираног цевовода техничке воде
основна планираног цевовода отпадне воде

Одговорни планери:

Министарство грађевинарства, саобраћаја и инфраструктуре

др Небојша Стефановић дипл. простор. планер број лиценце 100 088 204

др Јасна Петрић дипл. простор. планер број лиценце 100 0159 10

Одговорни урбанисти (детаљна разрада):

др Наташа Ђанковић Христић дипл. инж. архитектуре број лиценце 200 20603

др Небојша Стефановић дипл. простор. планер број лиценце 201 136313

Институт за архитектуру и урбанизам Србије

Beograd, новембар 2019. године

