


ЛЕГЕНДА



- Асфалтни коловоз пројектованог прикључка
- Приступна саобраћајница до ТС "ПЕТРОВАЦ"
- Пешачка стаза предвиђена планским документом, није предмет пројекта
- Бициклическа стаза предвиђена планским документом, није предмет пројекта

- Катастарско стање
- Фактичко стање
- Жичана ограда
- Метална ограда на бетонски парапет
- Бетонска ограда
- Дрво - листопадно
- Стуб далековада-бетонски
- Канализациона шахта
- Шахт - електро мреже
- Лампион
- Бетонски стуб
- Шахта - четвороугаono окно
- Шахта - округло окно
- Пијезометар
- Шкарпа
- Травњак
- Портали
- Жице далековада
- Лампион
- Телефонски стуб - дрвени

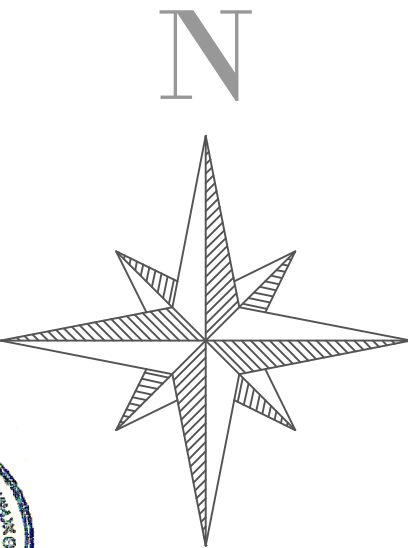

СИТУАЦИОНИ ПЛАН


EN ISO 9001:2015	EN ISO 14001:2015	BS OHSAS 18001:2007	ISO/IEC 27001:2013	EN ISO 50001:2011	Сертифициран од TÜV NORD	ДРУШТВО ЗА ПРОЈЕКТОВАЊЕ И ИНЖЕЊЕРИНГ SIDPROJEKT
КНЕЗА МИЛОША 2, 22240 ШИД, СРБИЈА; Тел: 022/712-004, 712-044; Факс: 716-020; Е-mail: office@sidprojekt.rs; www.sidprojekt.rs						ИНВЕСТИТОР: Општина Петровац на Млави Српских владара 165, Петровац на Млави ФИНАНСИЈЕР: ЈП "КОДАР Енергомонтажа" доо БЕОГРАД Autoput za Zagreb br.22, Beograd
ОДГОВОРНИ ПРОЈЕКТАНТ	Никола Логарушић, дипл.инг.граф. лиценца бр. 318 P563 17		НАЗИВ ОБЈЕКТА: Саобраћајни прикључак на државни пут II реда број 161, на км 31+718 на парцели К.П. 7687 К.О. Каменово општина Петровац на Млави, ради прикључења приступне саобраћајнице трафостаници Петровац на К.П. 5734/1, 5734/2 и 5735/2 К.О. Каменово			
ОДГОВОРНИ ПРОЈЕКТАНТ			ОЗНАКА И НАЗИВ ДЕЛА ПРОЈЕКТА: СВЕСКА 2/2 ПРОЈЕКАТ САОБРАЋАЈНИЦЕ			
ПРОЈЕКТАНТ			НАЗИВ ЦРТЕЖА: СИТУАЦИОНИ ПЛАН			
ПРОЈЕКТАНТ			ВРСТА ТЕХНИЧКЕ ДОКУМЕНТАЦИЈЕ: ИДР			
САРАДНИК	Мица Ђокић граф.техн.		БРОЈ ЦРТЕЖА: 03			
САРАДНИК						
ДАТУМ: Мај 2019.	БРОЈ ПРОЈЕКТА: 140/18-2/2	РАЗМЕРА: 1:500				

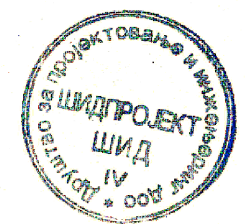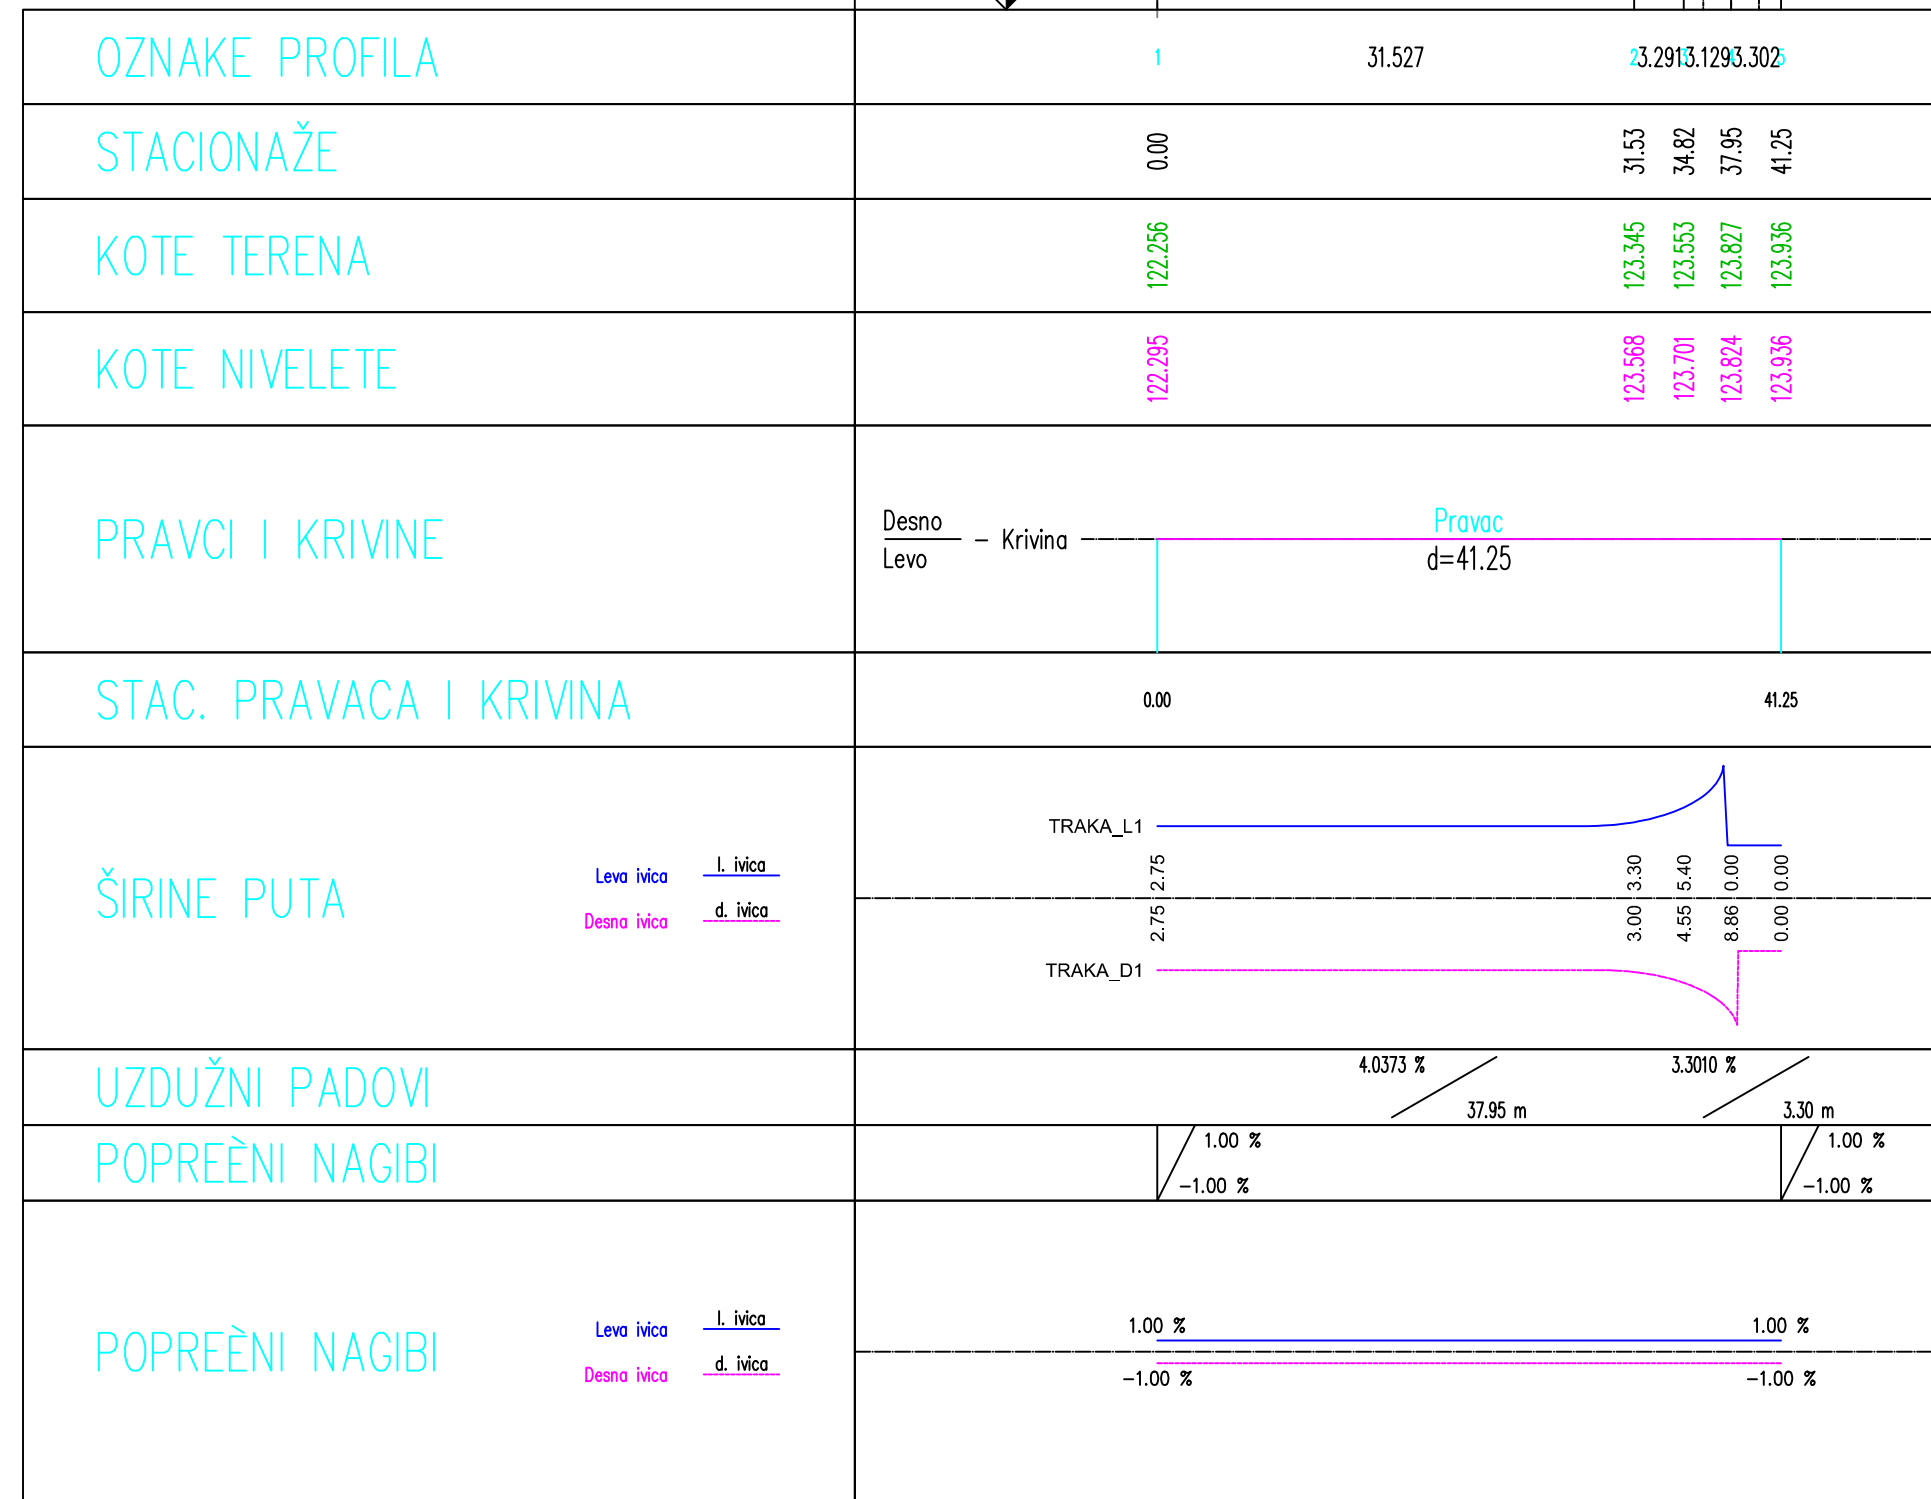

ПОДУЖНИ ПРОФИЛ

EN ISO 9001:2015 EN ISO 14001:2015 BS OHSAS 18001:2007 ISO/IEC 27001:2013 EN ISO 50001:2011	Сертификован од: 	ДРУШТВО ЗА ПРОЈЕКТОВАЊЕ И ИНЖЕНЈЕРИНГ 
КНЕЗА МИЛОША 2, 22240 ШИД, СРБИЈА; Тел: 022/712-004, 712-044; Факс: 716-020; Е-mail: office@sidprojekt.rs; www.sidprojekt.rs		
ОДГОВОРНИ ПРОЈЕКТАНТ	Никола Логарушић, дипл.инг.грађ. лиценца бр. 318 P563 17	 ИНВЕСТИТОР: Општина Петровац на Млави Српских владара 165, Петровац на Млави ФИНАНСИЈЕР: ЈП "КОДАР Енергомонтажа" доо БЕОГРАД Autoput за Zagreb br.22, Beograd
ОДГОВОРНИ ПРОЈЕКТАНТ		НАЗИВ ОБЈЕКТА: Саобраћајни прикључак на државни пут ПУА реда број 161, на км 31+718 на парцели К.П. 7687 К.О. Каменово општина Петровац на Млави, ради прикључења приступне саобраћајнице градофансије Петровац на К.П. 5734/1, 5734/2 и 5735/2 К.О. Каменово
ПРОЈЕКТАНТ		
ПРОЈЕКТАНТ		
САРАДНИК	Миша Бокић грађ.техн.	 ОЗНАКА И НАЗИВ ДЕЛА ПРОЈЕКТА: СВЕСКА 2/2 ПРОЈЕКАТ САОБРАЋАЈНИЦЕ
САРАДНИК		НАЗИВ ЦРТЕЖА: ПОДУЖНИ ПРОФИЛ
ДАТУМ: Maj 2019.	БРОЈ ПРОЈЕКТА: 140/18-2/2	РАЗМЕРА: 1:500/50 <div style="display: flex; justify-content: space-between; align-items: center; padding: 10px;"> <div style="border: 1px solid black; padding: 5px;">ИДР</div> <div style="border: 1px solid black; padding: 5px; font-size: 2em;">04</div> </div>

НОРМАЛНИ ПОПРЕЧНИ ПРОФИЛ ПРИКЉУЧКА ПРИСТУПНЕ САОБРАЋАЈНИЦЕ
ТРАФОСТАНИЦЕ ПЕТРОВАЦ НА ДРЖАВНИ ПУТ II А РЕДА БРОЈ 161

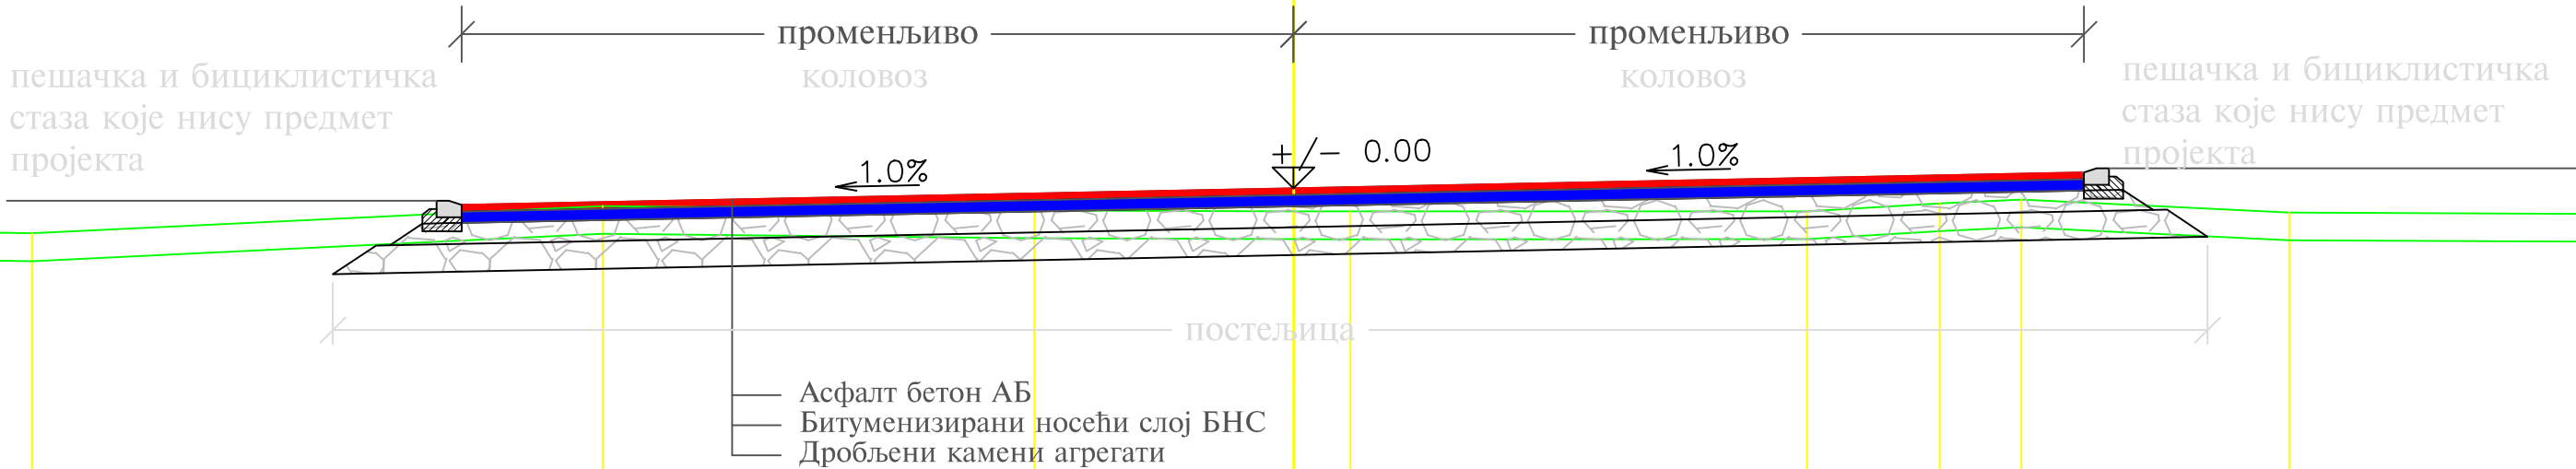

НОРМАЛНИ ПОПРЕЧНИ ПРОФИЛ

EN ISO 9001:2015	EN ISO 14001:2015	BS OHSAS 18001:2007	ISO/IEC 27001:2013	EN ISO 50001:2011	Сертификован од: TUVNORD	ДРУШТВО ЗА ПРОЈЕКТОВАЊЕ И ИНЖЕЊЕРИНГ ШИДПРОЈЕКТ
КНЕЗА МИЛОША 2, 22240 ШИД, СРБИЈА; Тел: 022/712-004, 712-044; Факс: 716-020; Е-mail: office@sidprojekt.rs; www.sidprojekt.rs						
ОДГОВОРНИ ПРОЈЕКАНТ	Никола Логарушин, дипл.инг.грађ. лиценца бр. 318 P563 17		ИНВЕСТИТОР: Општина Петровац на Млави Српских владара 165, Петровац на Млави			
ОДГОВОРНИ ПРОЈЕКАНТ			ФИНАНСИЈЕР: ЈП "КОДАР Енергомонтажа" доо БЕОГРАД Аутопут за Загреб бр.22, Београд			
ПРОЈЕКАНТ			НАЗИВ ОБЈЕКТА: Саобраћајни прикључак на државни пут IIА реда број 161, на км 31+718 на парцели К.П. 7687 К.О. Каменово општина Петровац на Млави, ради прикључења приступне саобраћајнице трафостанице Петровац на К.П. 5734/1, 5734/2 и 5735/2 К.О. Каменово			
ПРОЈЕКАНТ			ОЗНАКА И НАЗИВ ДЕЛА ПРОЈЕКТА: СВЕСКА 2/2 ПРОЈЕКАТ САОБРАЋАЈНИЦЕ			
САРАДНИК	Миша Ђокић грађ.техн.		НАЗИВ ЦРТЕЖА: НОРМАЛНИ ПОПРЕЧНИ ПРОФИЛ			
САРАДНИК			ВРСТА ТЕХНИЧКЕ ДОКУМЕНТАЦИЈЕ: ИДР			
ДАТУМ: Мај 2018	БРОЈ ПРОЈЕКТА: 140/18-2/2	РАЗМЕРА: 1:50	БРОЈ ЦРТЕЖА: 05			