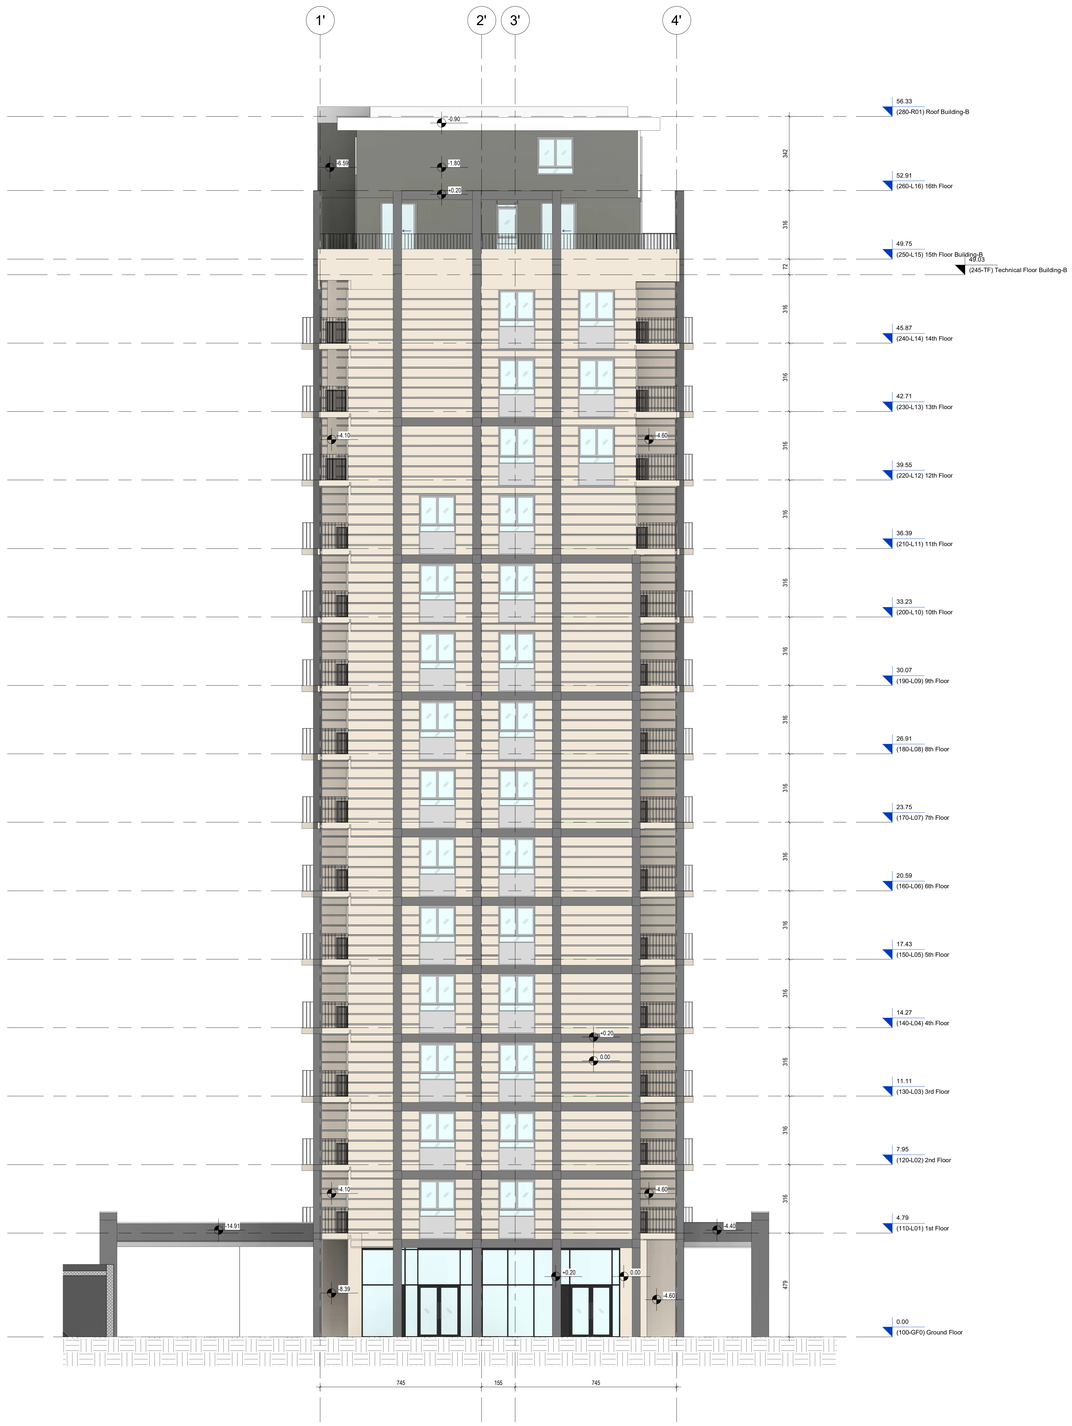

1 Južni izgled / South elevation

1 : 100

Virjeta:
Key Plan:

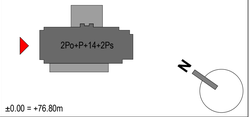

±0.00 = +76.80m

NE MENJATI VELIČINU CRTEŽA. KORISTITI SAMO ZADATE DIMENZIJE.
PROVERITI SVE DIMENZIJE NA GRAĐEVINSKOJ PRE POČETKA IZVOĐENJA.
ZA SVE NEJASNOĆE OBRATITI SE PROJEKTANTIMA.

DO NOT SCALE FROM THIS DRAWING. USE GIVEN DIMENSIONS ONLY.
CHECK ALL DIMENSIONS ON SITE PRIOR TO COMMENCEMENT OF SHOP DRAWINGS.
ANY DISCREPANCIES ARE TO BE REFERRED TO THE ARCHITECT/ENGINEER OR DESIGNER.

Napomene: / *Notes:*

Rev.	Opis / Description	Datum / Date

Investitor:
Investor:

Beograd na vodi d.o.o.
Karađorđeva 48
11 000 Beograd
Srbija
T: +381 11 7888 855
Email: belgradewaterfront@eaglehills.com

Belgrade Waterfront

Arhitekta i autor:
Architect and Author:

erga GROUP

naccach. mar mansour str. gebrayel bldg tel
+961 4 524 124 fax. +961 4 524 224 70344
antelias - lebanon www.erga.com

dubai abu dhabi fujairah doha manama jeddah riyadh cairo damascus tangier algeria abuja paris miami

Odgovorni projektant:
Responsible Designer:

Arhi.pro
Ulica Cerska br. 29
11 000 Beograd
Serbia
T: +381 11 3089 627
Email: office@arhipro.com

Objekat faza i mesto gradnje:
Building phase and location:

Stambeno-komercijalni objekti, na K.P.1508/427, K.O.Savski Venac, u Zoni S5, G.P.12b, Beograd
Residential-commercial buildings, on C.P.1508/427, C.M.Savski Venac, in Zone S5, B.P.12b, Belgrade

Vrsta tehničke dokumentacije:
Type of Technical Documentation:

IDR - IDEJNO REŠENJE
CONCEPT DESIGN

Oznaka i naziv dela projekta:
Designation and Designing Discipline:

1 - PROJEKAT ARHITEKTURE
1 - ARCHITECTURE DESIGN

Svrha izdavanja:
Purpose of Issue:

ZA URBANISTIČKI PROJEKAT
FOR URBAN DESIGN

Odgovorni projektant:
Lisitnced Designer:

Ivana Milić d.i.a.
br. licence - licence no: 300 19 19 03

Ivana J. Milić 300 0919 03 ARHITEKTA

Projektanti:
Design team:

Risto Terzić d.i.a Ljiljana Ćurčić d.i.a Ilona Topalović d.i.a
Marko Lazarević d.i.a Mihailo Plamenac d.i.a Katarina Popov arh.teh
Nadežda Vuković d.i.a

Broj, teh. dok: / Doc. code:	List: / Sheet:	Razmera: / Scale:	Datum: / Date:
2019_01	00 / 01	As indicated @A1	07.2019

Crtež:
Drawing:

Izgled 4 - Objekat B
Elevation 4 - Building B

Redni broj: / Serial Number:	Oznaka crteža: / Drawing number:	Rev:
	BW_P12b_ARP_CD_AR_EL_B_04	00

ONCE PRINTED AND DISTRIBUTED THIS DOCUMENT IS ASSUMES UNCONTROLLED COPY. JEDNOM ODŠTAMPAN I DISTRIBUIRAN DOKUMENT SE SMATRA NEKONTROLISANOM KOPIJOM

All rights reserved. No part of this drawing may be reproduced or transmitted in any forms by any means without written permission of the copyright holder. Sva prava zaštićena. Ni jedan deo ovog crteža ne može se reproducirati ili prenositi u bilo kojoj formi bilo kojim sredstvom, bez pisane dozvole nosioca autorskog prava.