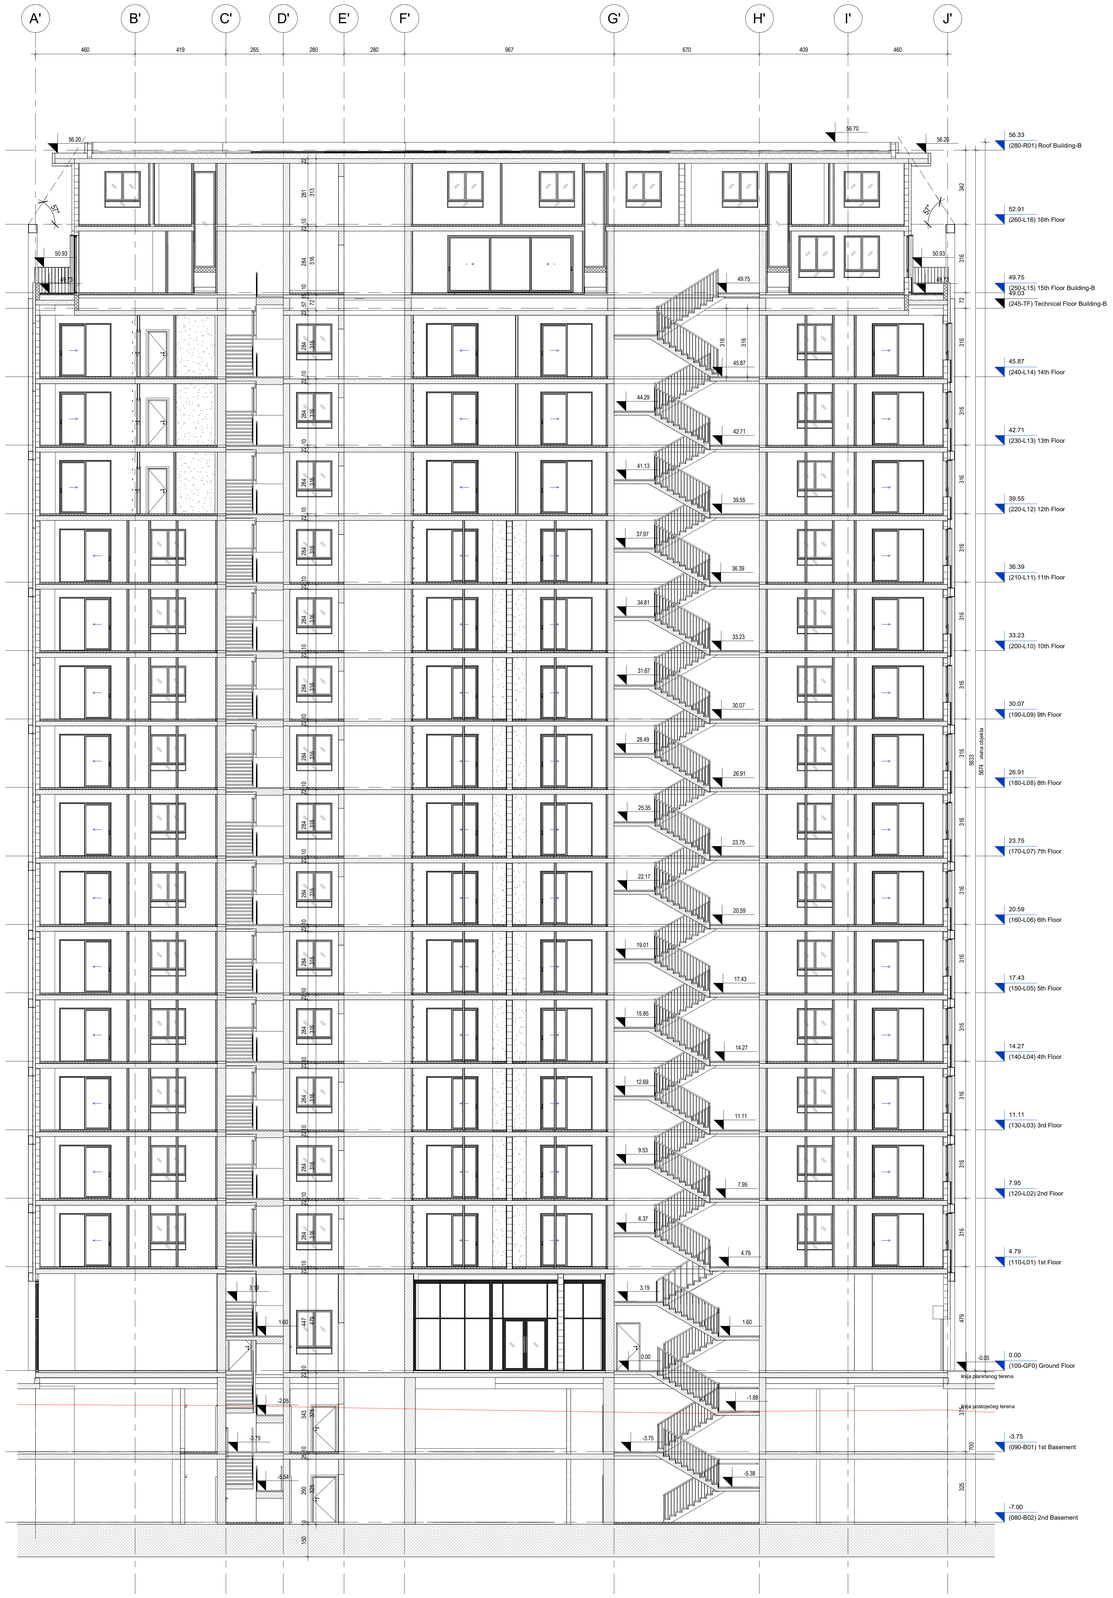

1 Building B Section A-A
1 : 100

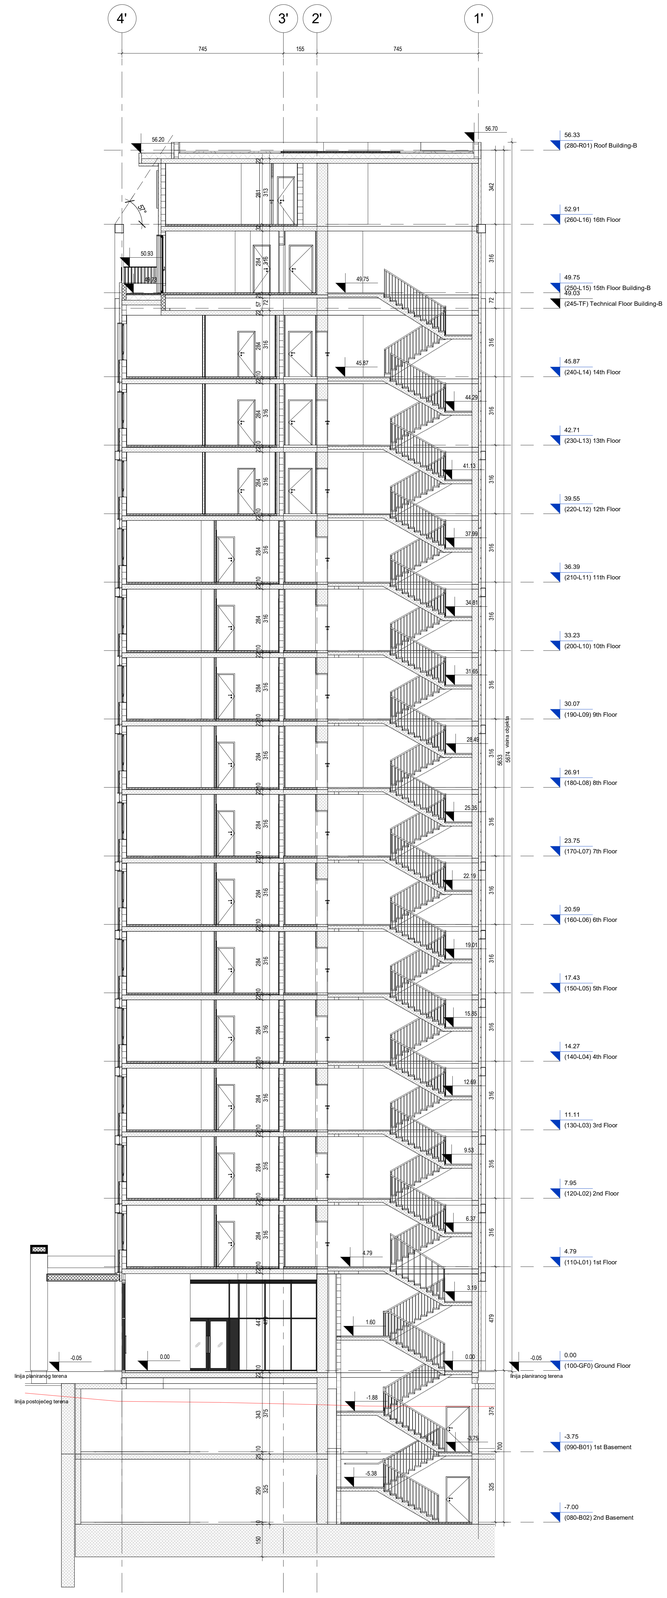

2 Building B Section B-B
1 : 100

Vinjeta:
Key Plan:

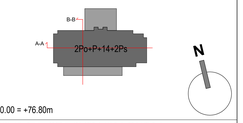

±0.00 = +76.80m

NE MENJATI VELIČINU CRTEŽA. KORISTITI SAMO ZADATE DIMENZIJE.
PROVERITI SVE DIMENZIJE NA GRAĐEVINI PRE POČETKA IZVOĐAČKIH.
ZA SVE NEJASNOĆE OBRATITI SE PROJEKTANTIMA.

DO NOT SCALE FROM THIS DRAWING. USE GIVEN DIMENSIONS ONLY.
CHECK ALL DIMENSIONS ON SITE PRIOR TO COMMENCEMENT OF SHOP DRAWINGS.
ANY DISCREPANCIES ARE TO BE REFERRED TO THE ARCHITECT/ENGINEER OR DESIGNER.

Napomene: *Notes:*

Legenda / Legend

- regulaciona linija = građevinska linija + granica k.p.
- gitar blok / *gitter block*
- armiran beton / *reinforced concrete*
- nabijeni beton / *compacted concrete*
- gips kartonski zid / *gipsium wall*
- gips kartonska obloga / *gypsum cladding*
- puna opeka / *solid brick*
- termoizolacija/ *thermal insulation*

Rev.	Opis / Description	Datum / Date

Investitor:
Investor:

Beograd na vodi d.o.o.
Karađorđeva 48
11 000 Beograd
Srbija
T: +381 11 7888 895
Email: belgradewaterfront@eaglehills.com

Belgrade Waterfront

Arhitekta i autor:
Architect and Author:

erga GROUP

naccach. mar mansour str. gebrayel bldg tel
+961 4 524 124 fax +961 4 524 224 70344
antelias - lebanon www.erga.com

dubai · abu dhabi · fujairah · doha · manama · jeddah
riyadh · cairo · damascus · tangier · algiers · abuja · paris · miami

Odgovorni projektanti:
Responsible Designer:

Arhi.pro
Ulica Češka br. 29
11 000 Beograd
Serbia
T: +381 11 3089 627
Email: office@arhipro.com

Arhi.pro

Objekat faza i mesto gradnje:
Building phase and location:

Stambeno-komercijalni objekti, na K.P.1508/427, K.O.Savski Venac, u Zoni S5, G.P.12b, Beograd
Residential-commercial buildings, on C.P.1508/427, C.M.Savski Venac, in Zone S5, B.P.12b, Belgrade

Vrsta tehničke dokumentacije:
Type of Technical Documentation:

IDR - IDEJNO REŠENJE
CONCEPT DESIGN

Oznaka i naziv dela projekta:
Designation and Designing Discipline:

1 - PROJEKAT ARHITEKTURE
1 - ARCHITECTURE DESIGN

Svrha izdavanja:
Purpose of issue:

ZA URBANISTIČKI PROJEKAT
FOR URBAN DESIGN

Odgovorni projektant:
Licenced Designer:

Ivana Mišić d.i.a.
br. licence - licence no: 300 19 19 03

Projektanti:
Design team:

Risto Terzić d.i.a Ljiljana Ćurčić d.i.a Itana Topalović d.i.a
Marko Lazarević d.i.a Mihailo Plamenac d.i.a Katarina Popov arh.teh
Nadežda Vuković d.i.a

Broj. teh. dok: *Doc. code:*	List: *Sheet:*	Razmera: *Scale:*	Datum: *Date:*
2019_01	Br: *Nr:*	As indicated @A1	07.2019

Crtež:
Drawing:

Objekat B Preseci A-A i B-B
Building B Sectiona A-A and B-B

Redni broj: *Serial Number:*	Oznaka crteža: *Drawing number:*	Rev:
	BW_P12b_ARP_CD_AR_SC_B_S	00

ONCE PRINTED AND DISTRIBUTED THIS DOCUMENT IS ASSUMAS UNCONTROLLED COPY. JEDNOM ODŠTAMPAN I DISTRIBUIRAN DOKUMENT SE SMATRA NEKONTROLISANOM KOPIJOM

All rights reserved. No part of this drawing may be reproduced or transmitted in any forms by any means without written permission of the copyright holder. Sva prava zaštićena. Ni jedan deo ovog crteža ne može se reproducirati ili prenositi u bilo kojoj formi bilo kojim sredstvom, bez pisane dozvole nosioca autorskog prava.