


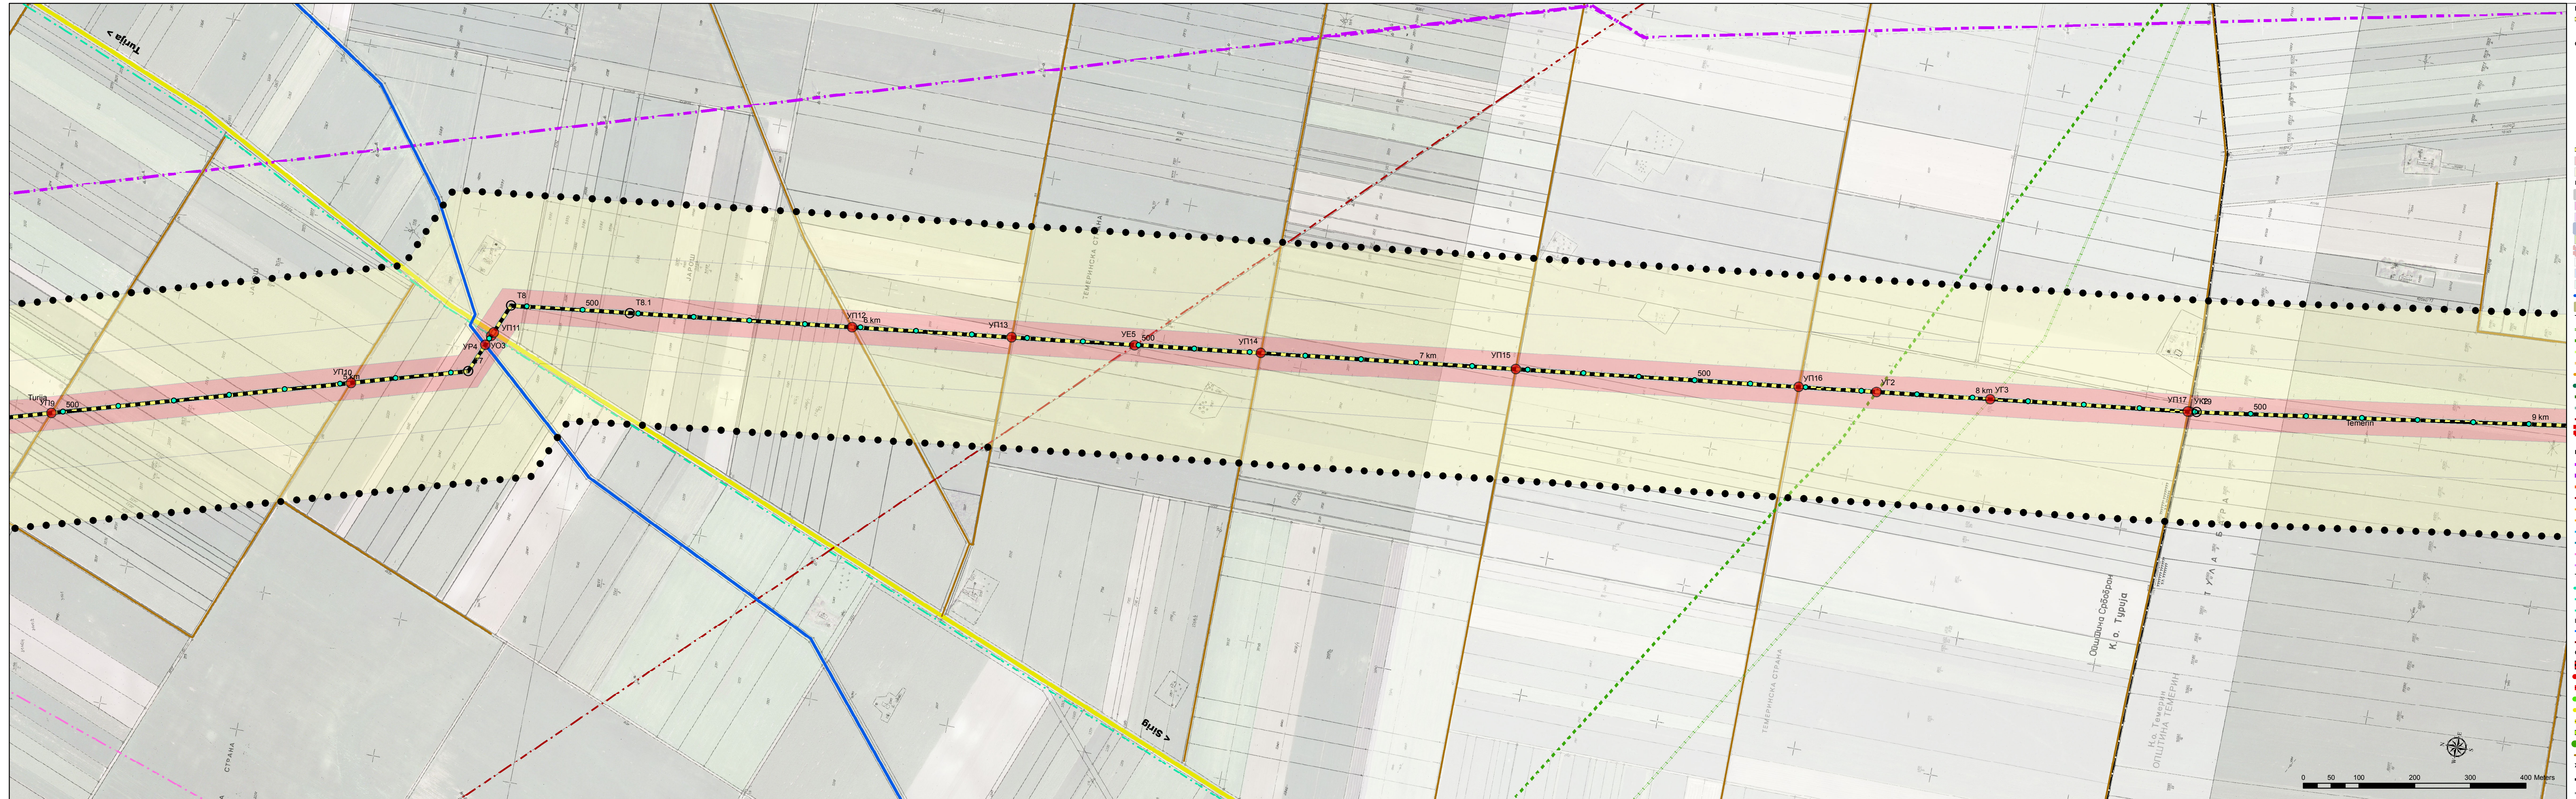

ПЛАНИРАНИ КОРИДОР НАФТОВОДА - ПОСЕБНА НАМЕНА

ПЛАНИРАНИ КОРИДОР НАФТОВОДА

ПРЕПОМЕНЕ ТАЧКЕ ТРАСЕ НАФТОВОДА

ОБЈЕКТИ

БЛОК СТАНИЦА

ОТПРЕМНО ЧИСТАЧКО МЕСТО

ПРИЈЕМНО ЧИСТАЧКО МЕСТО

ПРИЈЕМНО ОТПРЕМНО ЧИСТАЧКО МЕСТО

РАДНИ ПОЛАС ЗА ИЗГРАДЊУ НАФТОВОДА 10m

ПОЛАС ЗАБРАНЕНЕ ГРАДЊЕ 60m

ПОЛАС ШИРЕ ЗАШТИТЕ НАФТОВОДА 400m

НАМЕНА ПОВРШИНА

ГРАЂЕВИНСКО ПОДРУЧЈЕ НАСЕЉА

РАДНЕ ЗОНЕ И КОМПЛЕКСИ У АТАРУ

РАДНЕ ЗОНЕ И КОМПЛЕКСИ У АТАРУ ПЛАНИРАНЕ

ПРЕЧИСТАНА ОТПАДНИХ ВОДА ПЛАНИРАНИ

ШУМЕ И ШУМСКО ЗЕМЉИШТЕ

ПОЉОПРИВРЕДНО ЗЕМЉИШТЕ ПОД ЗАЛИВНИМ СИСТЕМИМА

ОСТАЛО ПОЉОПРИВРЕДНО ЗЕМЉИШТЕ

РЕЧНИ ТОКОВИ И МАЊИ ВОДОТОЦИ

ОКМ ХС ДТД

КАНАЛИ

АЕРОДРОМ ПЛАНИРАНИ

ТЕРМОЕНЕРГЕТСКА ИНФРАСТРУКТУРА

ГАСОВОД ВИСОКОГ ПРИТИСКА ПЛАНИРАНИ

ГАСОВОД ВИСОКОГ ПРИТИСКА ПОСТОЈЕЋИ

ГАСОВОД СРЕДЊЕГ ПРИТИСКА ПОСТОЈЕЋИ

ГАСОВОД БУШОТИНСКИ ПОСТОЈЕЋИ

ОБЈЕКТИ ГАСОВОДА ПОСТОЈЕЋИ

НАФТОВОД ПОСТОЈЕЋИ

НАФТОВОД ПЛАНИРАНИ

НАФТОВОД БУШОТИНСКИ ПОСТОЈЕЋИ

ПРОДУКТОВОД ПЛАНИРАНИ

ЕНЕРГЕТСКИ КОРИДОР

БУШОТИНЕ

ЕЛЕКТРОЕНЕРГЕТСКА ИНФРАСТРУКТУРА

ОВ 400 кВ ПОСТОЈЕЋИ

ОВ 400кВ ПЛАНИРАНИ

ОВ 220 кВ ПОСТОЈЕЋИ

ОВ 220кВ ПОСТОЈЕЋИ

ОВ 110 кВ ПОСТОЈЕЋИ

ОВ 110кВ ПЛАНИРАНИ

ОВ 38-110 кВ ПЛАНИРАНИ

ОВ 38-20 кВ ПЛАНИРАНИ

ОВ 20 кВ ПОСТОЈЕЋИ

ОВ 20кВ ПЛАНИРАНИ

ТЕЛЕКОМУНИКАЦИОНА ИНФРАСТРУКТУРА

ЕК КАБЛ ПРВОГ РЕДА

ПОДЗЕМНИ ЕК КАБЛ

ПЛАНИРАНИ ЕК КАБЛ

ВОДОПРИВРЕДНА ИНФРАСТРУКТУРА

ВОДОВОД

КАНАЛИЗАЦИЈА

САОБРАЋАЈНА ИНФРАСТРУКТУРА

АУТО ПУТ ПОСТОЈЕЋИ

ДП I РЕДА ПОСТОЈЕЋИ

ДП I РЕДА ПЛАНИРАНИ

ДП II РЕДА ПОСТОЈЕЋИ

ОПШТИНСКИ ПУТ ПОСТОЈЕЋИ

ОПШТИНСКИ ПУТ ПЛАНИРАНИ

ОБИЛАЗНИЦА ПЛАНИРАНА

ПУТ ОД РЕГИОНАЛНОГ ЗНАЧАЈА ПЛАНИРАНИ

НЕКАТЕГОРИСАНИ ПУТ

ЖЕЛЕЗНИЧКИ САОБРАЋАЈ

ЖЕЛЕЗНИЧКА ПРУГА ПОСТОЈЕЋА

ЖЕЛЕЗНИЧКА ПРУГА ПЛАНИРАНА

ШЕМА ЛИСТОВА

ЛИСТ 2.1

ЛИСТ 2.2

ЛИСТ 2.3

ЛИСТ 2.4

ЛИСТ 2.5

ЛИСТ 2.6

ЛИСТ 2.7

ЛИСТ 2.8

Укрштања са другим инфраструктурним системима

Ознаке укрштања коридора нафте са:  
УК - границом катастарске општине  
УП - саобраћајном инфраструктуром - пут  
УЕП - експлоатационим пољем  
УПР - саобраћајном инфраструктуром - пруга  
УЕ - енергетском инфраструктуром - гасовод  
УО - телекомуникационом инфраструктуром  
УВ - водоприливном инфраструктуром  
УН - енергетском инфраструктуром - нафтовод  
УПВ - енергетском инфраструктуром - продуктовод  
УР - реком

НЕПОКРЕТНА КУЛТУРНА ДОБРА

АРХЕОЛОШКИ ЛОКАЛИТЕТИ (1-13 локалитети на траси нафтевода)

ВЕЛИКИ РИМСКИ ШАНАЦ

МАЛИ РИМСКИ ШАНАЦ

ПРИРОДНА ДОБРА

ПАРК ПРИРОДЕ ЈЕГРИЧКА (ЗАШТИТЕНО ПРИРОДНО ДОБРО)

ЗАШТИТНА ЗОНА ПАРКА ПРИРОДЕ ЈЕГРИЧКА

СПОМЕНИЦИ ПРИРОДЕ

ЛОКАЛНИ ЕКОЛОШКИ КОРИДОРИ

РЕГИОНАЛНИ ЕКОЛОШКИ КОРИДОРИ

СТАНИШТА СТРОГО ЗАШТИЋЕНИХ ВРСТА

Seveso постројења

Граница обухвата детаљне разраде

Граница града/општине

Граница катастарске општине

РЕПУБЛИКА СРБИЈА

АУТОНОМНА ПОКРАЈИНА ВОЈВОДИНА

ПОКРАЈИНСКИ СЕКРЕТАРИЈАТ ЗА УРБАНИЗАМ,  
ГРАДИТЕЉСТВО И ЗАШТИТУ ЖИВОТНЕ СРЕДИНЕ

ПРОСТОРНИ ПЛАН ПОДРУЧЈА  
ПОСЕБНЕ НАМЕНЕ  
ИНФРАСТРУКТУРНОГ КОРИДORA НАФТОВОДА  
ОД САБИРНО ОТПРЕМНЕ СТАНИЦЕ ТУРИЈА СЕВЕР  
ДО РАФИНЕРИЈЕ НАФТЕ НОВИ САД СА  
ЕЛЕМЕНТИМА ДЕТАЉНЕ РЕГУЛАЦИЈЕ

Реферална карта бр. 2

ПОСЕБНА НАМЕНА ПРОСТОРА

P=1:5000

Председник Скупштине Аутономне покрајине Војводине

ИШТВАН ПАСТОР  
PÁSZTOR ISTVÁN

Покрајински секретар

др СЛОБОДАН ПУЗОВИЋ

ЛИСТ 2.2

ЈП ЗАВОД ЗА УРБАНИЗАМ ВОЈВОДИНЕ

PE URBAN AND SPATIAL PLANNING INSTITUTE OF VOJVODINA

Директор  
Владимир Зеленовић, дипл.инж.маш.

Одговорни планер  
Перица Манојловић, дипл. инж.саоб.  
(лиценца 100004803)

Нови Сад, 2015. године