


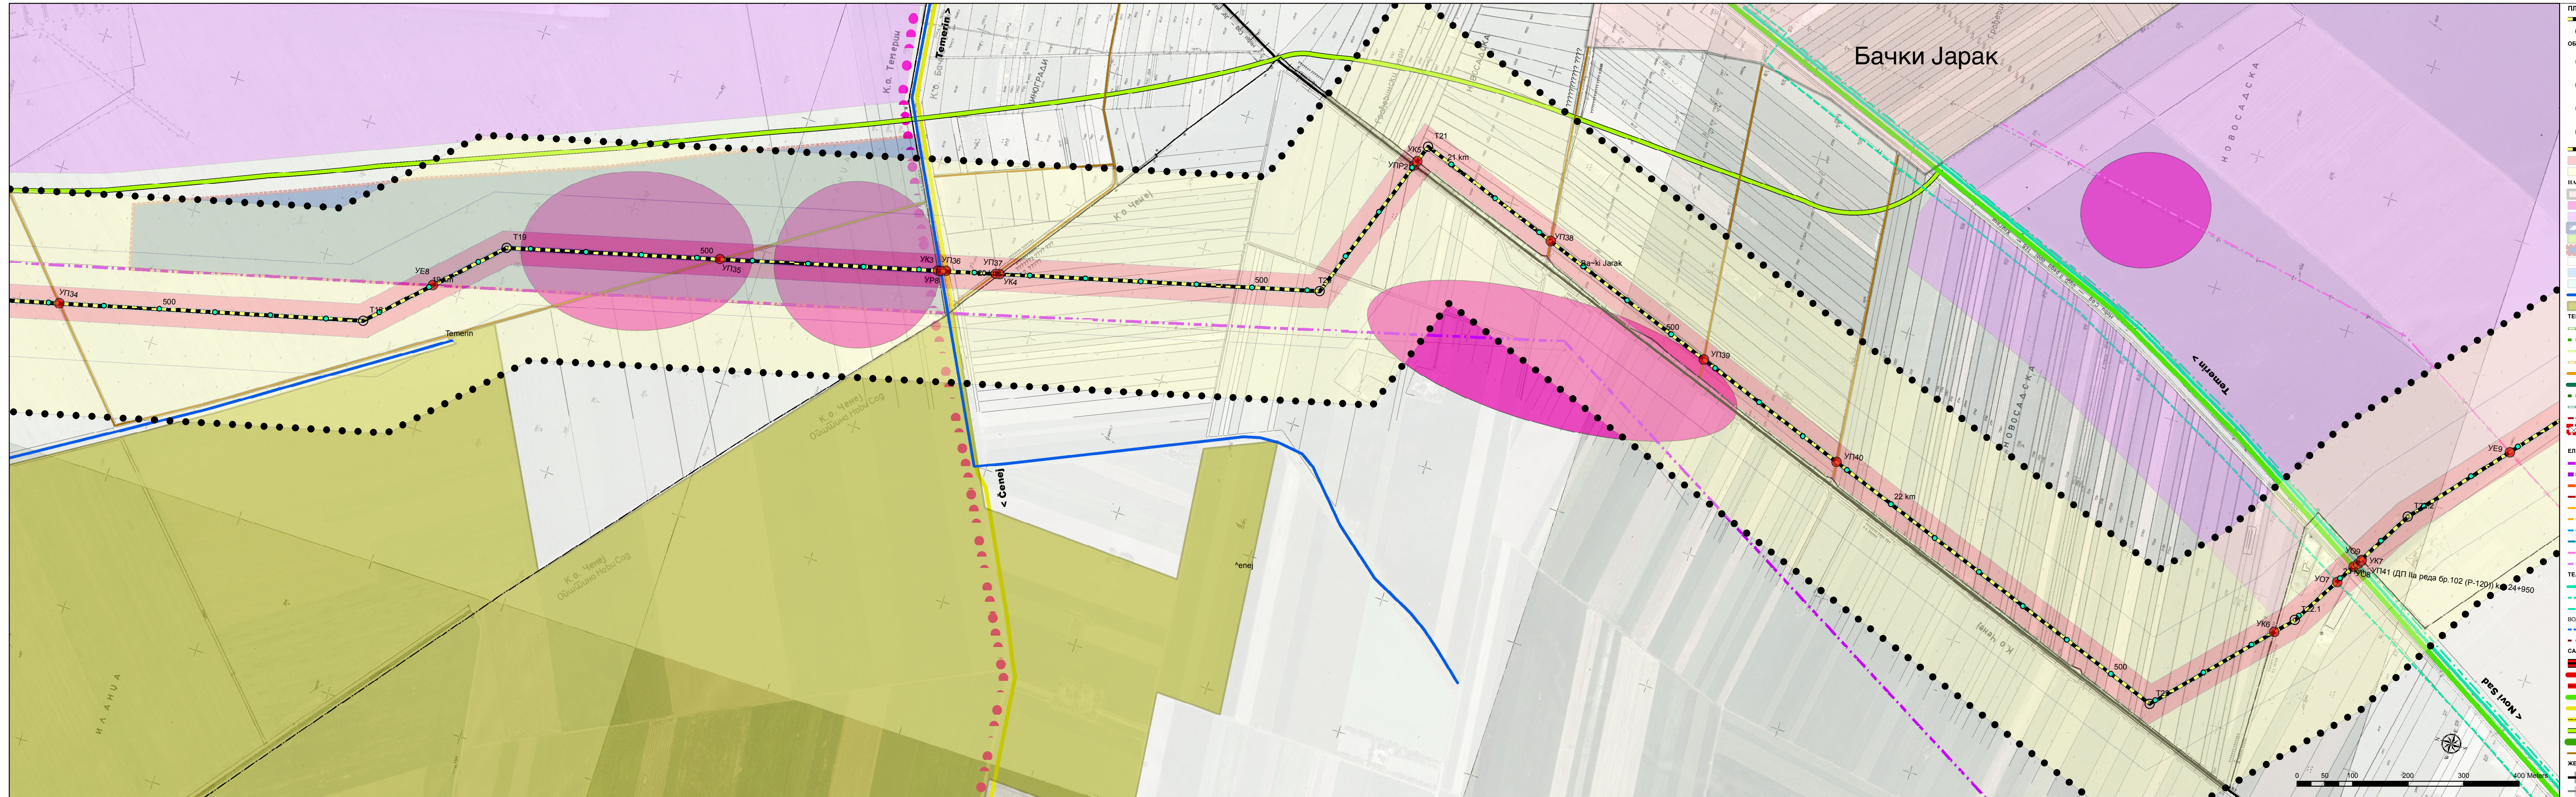

ПЛАНИРАНИ КОРИДОР НАФТОВОДА - ПОСЕБНА НАМЕНА

- ПЛАНИРАНИ КОРИДОР НАФТОВОДА
- ПРЕПОМЕНЕ ТАЧКЕ ТРАСЕ НАФТОВОДА

ОБЈЕКТИ

- БЛОК СТАНИЦА
- ОТПРЕМНО ЧИСТАЧКО МЕСТО
- ПРИЈЕМНО ЧИСТАЧКО МЕСТО
- ПРИЈЕМНО ОТПРЕМНО ЧИСТАЧКО МЕСТО

НАМЕНА ПЛОШТА

- ГРАЂЕВИНСКО ПОДРУЧЈЕ НАСЕЉА
- РАДНЕ ЗОНЕ И КОМПЛЕКСИ У АТАРУ
- РАДНЕ ЗОНЕ И КОМПЛЕКСИ У АТАРУ ПЛАНИРАНЕ
- ПРЕЧИСТАН ОТАПАДНИХ ВОДА ПЛАНИРАНИ
- ШУМЕ И ШУМСКО ЗЕМЉИШТЕ
- ПОЉОПРИВРЕДНО ЗЕМЉИШТЕ ПОД ЗАЛИВНИМ СИСТЕМИМА
- ОСТАЛО ПОЉОПРИВРЕДНО ЗЕМЉИШТЕ
- РЕЧНИ ТОКОВИ И МАЊИ ВОДОТОЦИ
- ОКМ ХС ДТД
- КАНАЛИ
- АЕРОДРОМ ПЛАНИРАНИ

ТЕРМОЕНЕРГЕТСКА ИНФРАСТРУКТУРА

- ГАСОВОД ВИСОКОГ ПРИТИСКА ПЛАНИРАНИ
- ГАСОВОД ВИСОКОГ ПРИТИСКА ПОСТОЈЕЋИ
- ГАСОВОД СРЕДЊЕГ ПРИТИСКА ПОСТОЈЕЋИ
- ГАСОВОД БУШОТИНСКИ ПОСТОЈЕЋИ
- ОБЈЕКТИ ГАСОВОДА ПОСТОЈЕЋИ
- НАФТОВОД ПОСТОЈЕЋИ
- НАФТОВОД ПЛАНИРАНИ
- НАФТОВОД БУШОТИНСКИ ПОСТОЈЕЋИ
- ПРОДУКТОВОД ПЛАНИРАНИ
- ЕНЕРГЕТСКИ КОРИДОР
- БУШОТИНЕ

ЕЛЕКТРОЕНЕРГЕТСКА ИНФРАСТРУКТУРА

- ОВ 400 кВ ПОСТОЈЕЋИ
- ОВ 400кВ ПЛАНИРАНИ
- ОВ 220 кВ ПОСТОЈЕЋИ
- ОВ 220кВ ПЛАНИРАНИ
- ОВ 110 кВ ПОСТОЈЕЋИ
- ОВ 110кВ ПЛАНИРАНИ
- ОВ 38-110 кВ ПЛАНИРАНИ
- ОВ 38-20 кВ ПЛАНИРАНИ
- ОВ 20 кВ ПОСТОЈЕЋИ
- ОВ 20кВ ПЛАНИРАНИ
- Е-ОВ 20 ПЛАНИРАНИ

ТЕЛЕКОМУНИКАЦИОНА ИНФРАСТРУКТУРА

- ЕК КАБЛ ПРВОГ РЕДА
- ПОДЗЕМНИ ЕК КАБЛ
- ПЛАНИРАНИ ЕК КАБЛ
- ВОДОПРИВРЕДНА ИНФРАСТРУКТУРА
- ВОДОВОД
- КАНАЛИЗАЦИЈА

САОБРАЋАЈНА ИНФРАСТРУКТУРА

- АВТО ПУТ ПОСТОЈЕЋИ
- ДП I РЕДА ПОСТОЈЕЋИ
- ДП I РЕДА ПЛАНИРАНИ
- ДП II РЕДА ПОСТОЈЕЋИ
- ОПШТИНСКИ ПУТ ПОСТОЈЕЋИ
- ОПШТИНСКИ ПУТ ПЛАНИРАНИ
- ОБЛАСТИЦА ПЛАНИРАНА
- ПУТ ОД РЕГИОНАЛНОГ ЗНАЧАЈА ПЛАНИРАНИ
- НЕКАТЕГОРИСАНИ ПУТ

ЖЕЛЕЗНИЧКИ САОБРАЋАЈ

- ЖЕЛЕЗНИЧКА ПРУГА ПОСТОЈЕЋА
- ЖЕЛЕЗНИЧКА ПРУГА ПЛАНИРАНА

Ознаке укрштања коридора нафтевода са:

- УК - границом катастарске општине
- УП - саобраћајном инфраструктуром - пут
- УЕП - експлоатационим пољем
- УЕПР - саобраћајном инфраструктуром - пруга
- УГ - енергетском инфраструктуром - гасовод
- УО - телекомуникационом инфраструктуром
- УВ - водопроведном инфраструктуром
- УН - енергетском инфраструктуром - нафтоводом
- УПВ - енергетском инфраструктуром - продуктовод
- УР - реком

НЕПОКРЕТНА КУЛТУРНА ДОБРА

- АРХЕОЛОШКИ ЛОКАЛИТЕТИ (1-13 локалитети на траси нафтевода)
- ВЕЛИКИ РИМСКИ ШАНАЦ
- МАЛИ РИМСКИ ШАНАЦ
- Е-ОВ 20 ПЛАНИРАНИ

ПРИРОДНА ДОБРА

- ПАРК ПРИРОДЕ ЈЕГРИЧКА (ЗАШТИЋЕНО ПРИРОДНО ДОБРО)
- ЗАШТИТНА ЗОНА ПАРКА ПРИРОДЕ ЈЕГРИЧКА
- ПЛАНИРАНИ ЕК КАБЛ
- СПОМЕНИЦИ ПРИРОДЕ
- ЛОКАЛНИ ЕКОЛОШКИ КОРИДОРИ
- РЕГИОНАЛНИ ЕКОЛОШКИ КОРИДОРИ
- СТАНИШТА СТРОГО ЗАШТИЋЕНИХ ВРСТА

Seveso постројења

- Seveso постројења

Граница обухвата детаљне разраде

- Граница града/општине
- Граница катастарске општине

ШЕМА ЛИСТОВА

ЛИСТ 2.1, ЛИСТ 2.2, ЛИСТ 2.3, ЛИСТ 2.4, ЛИСТ 2.5, ЛИСТ 2.6, ЛИСТ 2.7, ЛИСТ 2.8

РЕПУБЛИКА СРБИЈА
АУТОНОМНА ПОКРАЈИНА ВОЈВОДИНА
ПОКРАЈИНСКИ СЕКРЕТАРИЈАТ ЗА УРБАНИЗАМ,
ГРАДИТЕЉСТВО И ЗАШТИТУ ЖИВОТНЕ СРЕДИНЕ

**ПРОСТОРНИ ПЛАН ПОДРУЧЈА
ПОСЕБНЕ НАМЕНЕ
ИНФРАСТРУКТУРНОГ КОРИДОРА НАФТОВОДА
ОД САБИРНО ОТПРЕМНЕ СТАНИЦЕ ТУРИЈА СЕВЕР
ДО РАФИНЕРИЈЕ НАФТЕ НОВИ САД СА
ЕЛЕМЕНТИМА ДЕТАЉНЕ РЕГУЛАЦИЈЕ**

Реферална карта бр. 2
ПОСЕБНА НАМЕНА ПРОСТОРА
P=1:5000

Председник Скупштине Аутономне покрајине Војводине

ИШТВАН ПАСТОР
PÁSZTOR ISTVÁN

Покрајински секретар
др СЛОБОДАН ПУЗОВИЋ

ЛИСТ 2.5

ЈП ЗАВОД ЗА УРБАНИЗАМ ВОЈВОДИНЕ
PE URBAN AND SPATIAL PLANNING INSTITUTE OF VOJVODINA

Директор
Владимир Зеленовић, дипл. инж. маш.
Одговорни планер
Перица Манојловић, дипл. инж. саоб.
(лиценца 100004803)
Нови Сад, 2015. године