


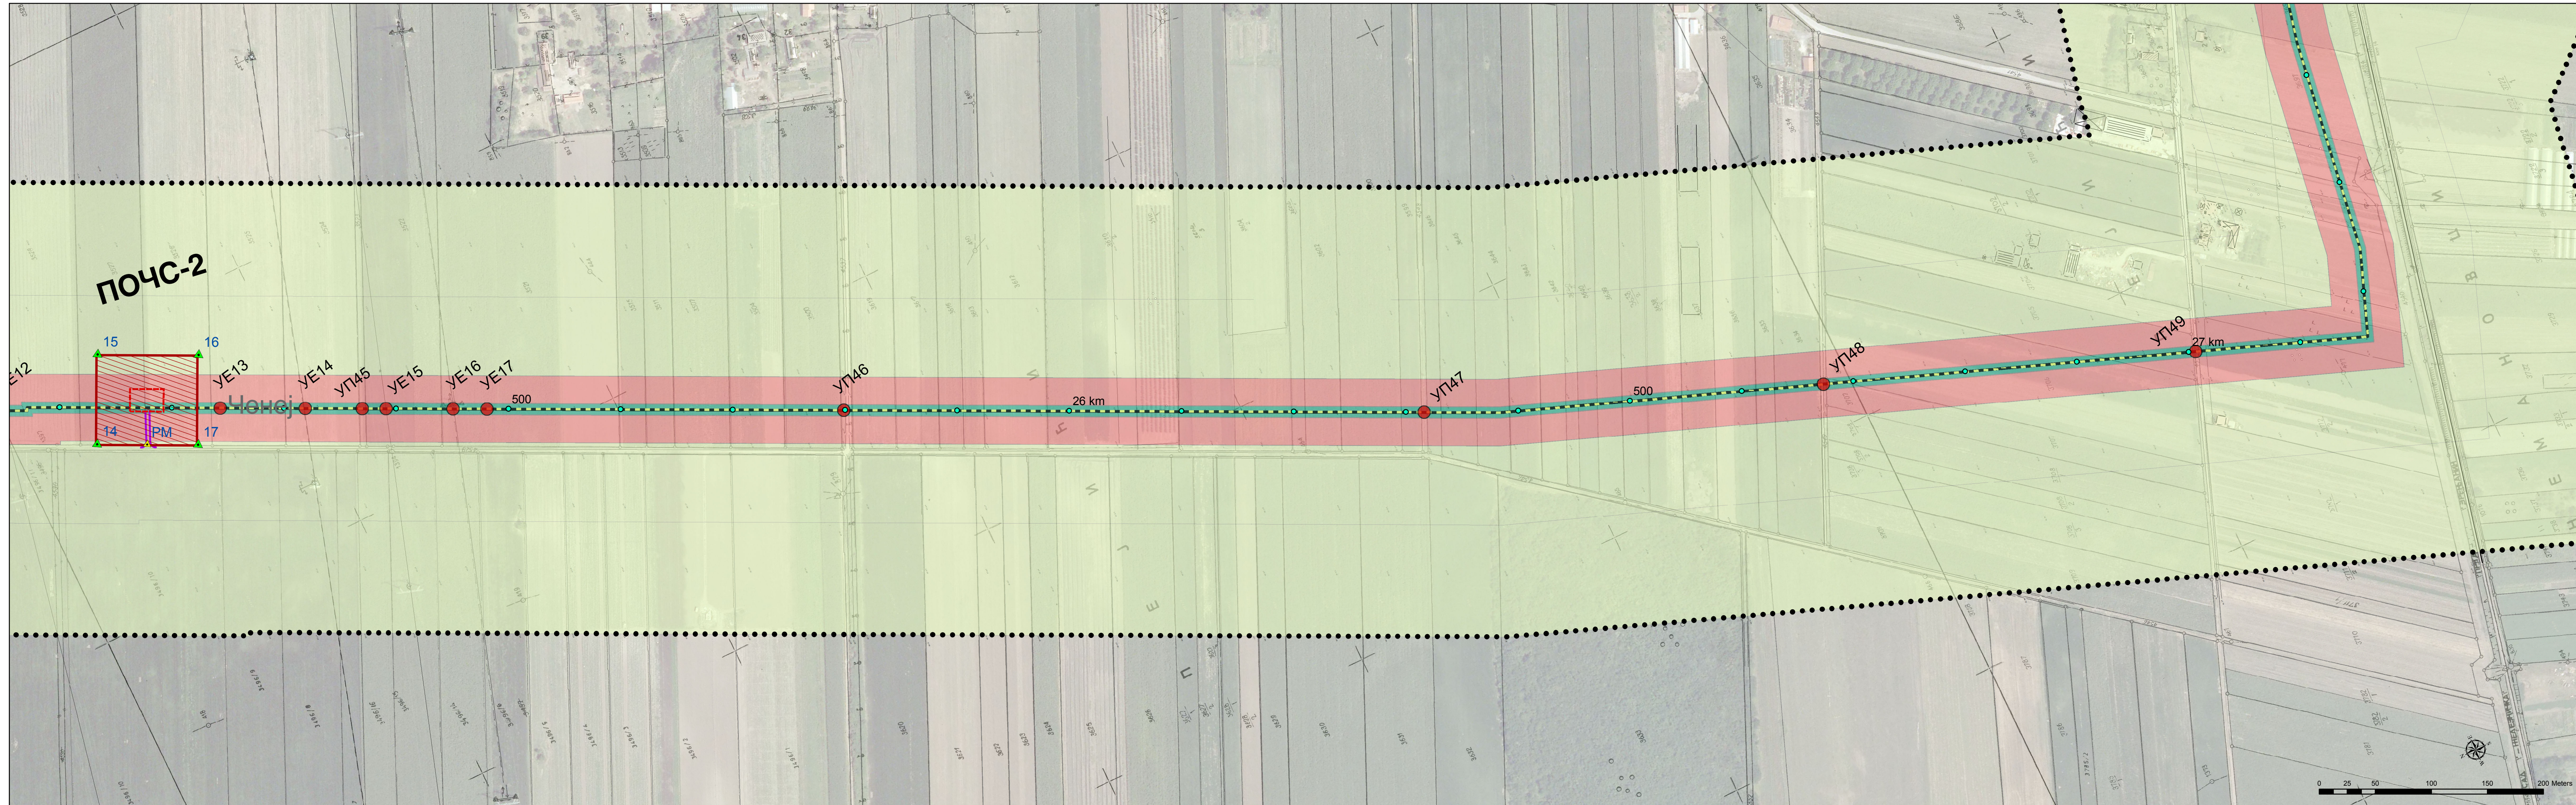

- ПЛАНИРАНИ КОРИДОР НАФТОВОДА - ПОСЕБНА НАМЕНА**
ОБЈЕКТИ НАФТОВОДА
- ▲ НОВООДРЕЂЕНА МЕЊНА ТАЧКА
 - ▲ ПОСТОЈЕЋА МЕЊНА ТАЧКА
 - ▨ ГРАЂЕВИНСКЕ ПАРЦЕЛЕ ОБЈЕКТА НАФТОВОДА
 - ГРАЂЕВИНСКА ЛИНИЈА
 - ПРИСТУПНИ ПУТ
 - ... ГРАНИЦА ОБУХВАТА ДЕТАЉНЕ РАЗРАДЕ
 - ПЛАНИРАНИ КОРИДОР НАФТОВОДА
 - РАДНИ ПОЈАС ЗА ИЗГРАДЊУ НАФТОВОДА 10м
 - ПОЈАС ЗАБРАЊЕНЕ ГРАДЊЕ 60м
 - ПОЈАС ШИРЕ ЗАШТИТЕ НАФТОВОДА 400м
- Укрштања са другим инфраструктурним системима
- Ознаке укрштања коридора нафтовода са:
УК - границом катастарске општине
УП - саобраћајном инфраструктуром - пут
УЕП - експлоатационим пољем
УПР - саобраћајном инфраструктуром - пруга
УЕ - енергетском инфраструктуром - далековод
УГ - енергетском инфраструктуром - гасовод
УО - телекомуникационом инфраструктуром
УВ - водопровидном инфраструктуром
УН - енергетском инфраструктуром - нафтоводом
УПВ - енергетском инфраструктуром - продуктовод
УР - реком



- ● Граница обухвата детаљне разраде
- Граница града/општине
- Граница катастарске општине

РЕПУБЛИКА СРБИЈА
АУТОНОМНА ПОКРАЈИНА ВОЈВОДИНА
ПОКРАЈИНСКИ СЕКРЕТАРИЈАТ ЗА УРБАНИЗАМ,
ГРАДИТЕЉСТВО И ЗАШТИТУ ЖИВОТНЕ СРЕДИНЕ

**ПРОСТОРНИ ПЛАН ПОДРУЧЈА
ПОСЕБНЕ НАМЕНЕ
ИНФРАСТРУКТУРНОГ КОРИДОРА НАФТОВОДА
ОД САБИРНО ОТПРЕМНЕ СТАНИЦЕ ТУРИЈА СЕВЕР
ДО РАФИНЕРИЈЕ НАФТЕ НОВИ САД СА
ЕЛЕМЕНТИМА ДЕТАЉНЕ РЕГУЛАЦИЈЕ**

Реферална карта бр. 3

КАРТА СПРОВОЂЕЊА ПЛАНА

P=1:2500

Председник Скупштине Аутономне покрајине Војводине

ИШТВАН ПАСТОР
PÁSZTOR ISTVÁN

Покрајински секретар
др СЛОБОДАН ПУЗОВИЋ

	ЈП ЗАВОД ЗА УРБАНИЗАМ ВОЈВОДИНЕ PE URBAN AND SPATIAL PLANNING INSTITUTE OF VOJVODINA
Директор Владимир Зеленовић, дипл.инж.маш. Одговорни планер Перица Манојловић, дипл. инж.саоб. (лиценца 100004803)	
Нови Сад, 2015. године	