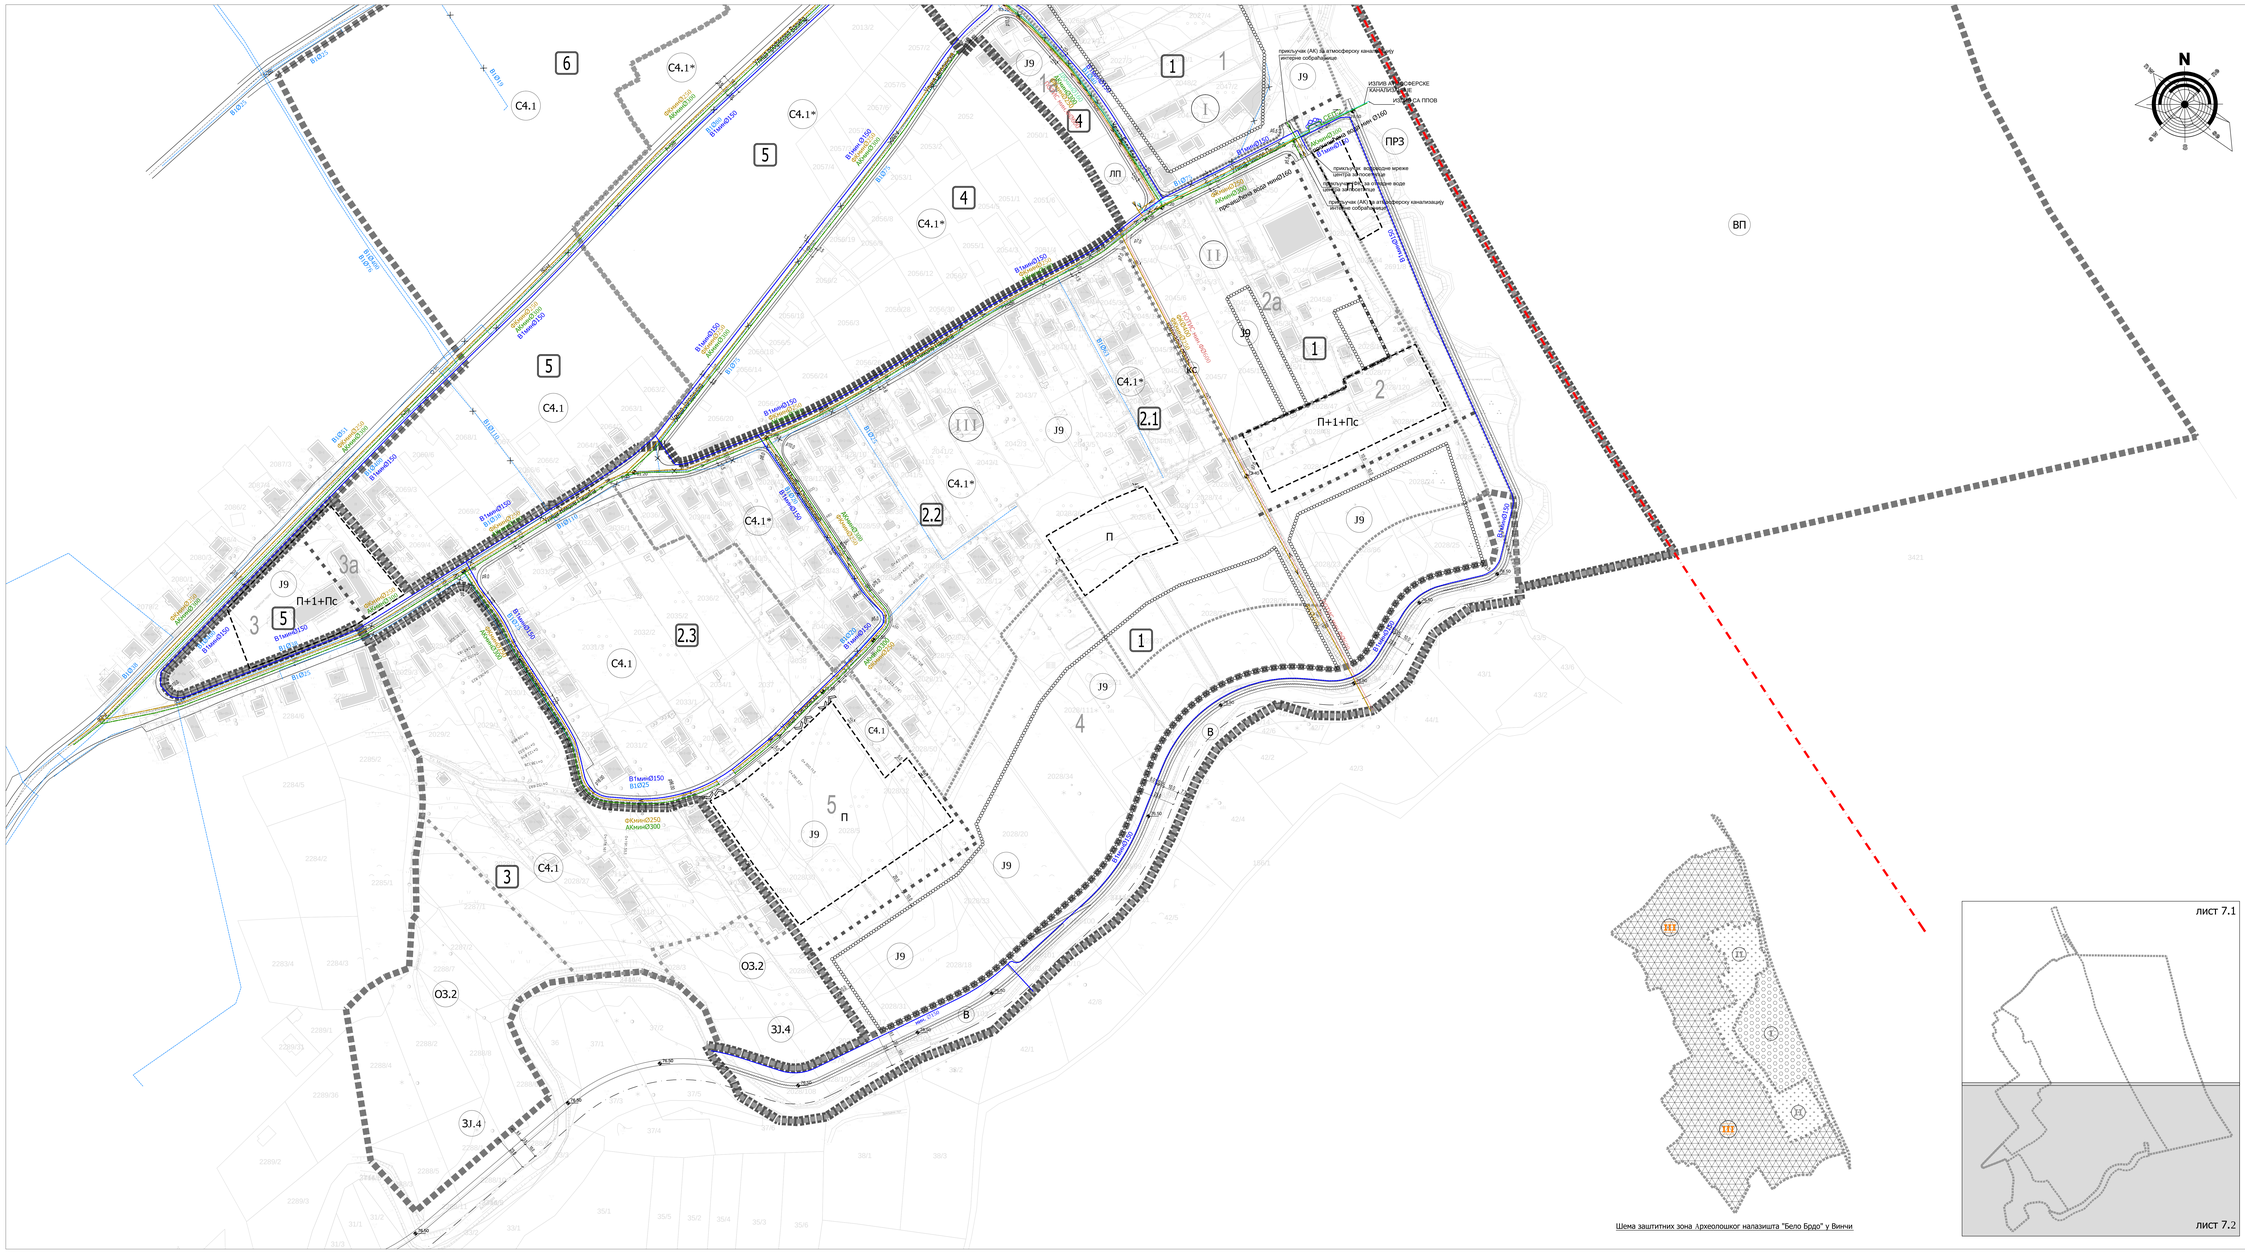

Шема заштитних зона Археолошког налазишта "Бело Брдо" у Винчи

РЕПУБЛИКА СРБИЈА
В Л А Д А
Министарство грађевинарства, саобраћаја и инфраструктуре

ИЗМЕНА И ДОПУНА ПРОСТОРНОГ ПЛАНА ПОДРУЧЈА ПОСЕБНЕ НАМЕНЕ АРХЕОЛОШКОГ НАЛАЗИШТА БЕЛО БРДО

Реферална карта 2.2

МРЕЖА НАСЕЉА И ИНФРАСТРУКТУРНИ СИСТЕМИ
размера 1:1000

Министарство грађевинарства, саобраћаја и инфраструктуре

_____

"Службени гласник Републике Србије", број _____

Легенда

- граница Просторног Плана подручја посебне намене
- граница Измене и допуне ППППН
- граница елемената детаљне регулације
- регулациона линија
- регулациона линија мале воде
- бициклистички стази
- зеленило у регулацији улице
- оријентациона позиција плутајућег објеката
- граница зоне
- граница подцелина Археолошког парка
- ознака подцелина Археолошког парка
- ознака блока
- ознака зоне
- грађевинска линија
- зона за постављање објеката монтажног типа

ЛЕГЕНДА:

Водоводна и канализациона мрежа и објекти

- постојећи водовод
- постојећи водовод - укида се
- планирани водовод
- планирана фекална канализација
- планирана атмосферска канализација
- потис фекалне канализације
- регулациона линија мале воде реке Дунав
- планирана дренажа
- пречишћена вода

УРБАНИСТИЧКИ ЗАВОД БЕОГРАДА

НАРУЧИЛАЦ: РЕПУБЛИЧКИ ЗАВОД ЗА ЗАШТИТУ СПОМЕНИКА КУЛТУРЕ

ОДГОВОРНИ ПРОСТОРНИ ПЛАНЕР И УРБАНИСТА:
мр Александар Вучићевић, дипл.пр.планер
Милена Солујић, дипл.инж.арх

НАЗИВ ПЛАНА:
ИЗМЕНА И ДОПУНА ПРОСТОРНОГ ПЛАНА ПОДРУЧЈА ПОСЕБНЕ НАМЕНЕ АРХЕОЛОШКОГ НАЛАЗИШТА БЕЛО БРДО

В.Д. ДИРЕКТОРА:
Драгана Бибер, дипл.инж.арх.

НАЗИВ ЦРТЕЖА:
ВОДОВОДНА И КАНАЛИЗАЦИОНА МРЕЖА И ОБЈЕКТИ

ирмени бр.	350-12/2022	6/2/2022	размера	1 : 1000	бр. цртежа 7.2