	Y	X									
T1	7470068.14	4957148.72	T71	7470121.13	4956691.04	T141	7470164.72	4957092.38	T251	7470433.51	4957607.15
T2	7470466.47	4957626.66	T72	7469970.31	4957022.59	T142	7470167.06	4957105.36	T252	7470367.89	4956875.07
T3	7470473.52	4957617.82	T73	7469962.38	4957039.52	T143	7470346.61	4958099.54	T253	7470352.74	4956894.75
T4	7470470.78	4957615.61	T74	7470677.61	4957502.50	T144	7470272.51	4956950.67	T254	7470725.70	4957178.82
T5	7470415.46	4958129.35	T75	7470505.91	4957748.73	T145	7470291.73	4956953.68	T255	7470466.45	4956941.95
T6	7470535.29	4957825.98	T76	7469918.23	4957005.28	T146	7470465.03	4957873.43	T256	7470436.91	4956982.53
T7	7470537.21	4957821.13	T77	7470580.94	4957311.52	T147	7470391.70	4957022.54	T257	7470422.80	4956969.62
T8	7470503.54	4957771.74	T78	7470578.18	4957305.96	T148	7470392.29	4957029.72	T258	7470388.25	4957018.78
T9	7470507.33	4957772.37	T79	7470654.90	4957169.20	T149	7470496.05	4957654.20	T259	7469999.98	4957078.34
T10	7470510.23	4957753.55	T80	7470685.19	4957393.29	T150	7470499.64	4957657.83	T260	7470014.60	4957039.86
T11	7470509.10	4957892.29	T81	7470675.86	4957388.49	T151	7470480.12	4957643.36	T261	7470113.46	4957087.39
T12	7470535.85	4957824.58	T82	7470686.62	4957365.60	T152	7470508.17	4957649.39	T262	7470065.34	4957145.83
T13	7470527.92	4957821.96	T83	7470261.63	4957166.22	T153	7470507.07	4957648.28	T263	7470652.16	4957190.48
T14	7470511.23	4957791.64	T84	7470685.40	4957379.32	T154	7470490.75	4957625.01	T264	7470670.95	4957153.23
T15	7470516.43	4957803.18	T85	7469921.01	4957006.86	T155	7470655.05	4957163.48	T265	7470783.51	4957206.84
T16	7470358.09	4958107.57	T86	7470410.98	4956802.49	T156	7470339.19	4957605.29	T266	7470763.42	4957248.31
T17	7470440.84	4957887.23	T87	7470308.00	4956797.62	T157	7470236.50	4957775.16	T267	7470715.28	4957381.67
T18	7470659.71	4957165.57	T88	7470697.15	4957371.35	T158	7470263.57	4957754.55	T268	7470741.89	4957323.49
T19	7470580.31	4957316.26	T89	7470828.45	4957111.39	T159	7470222.14	4957769.27	T269	7470727.80	4957315.18
T20	7470572.19	4957309.73	T90	7470206.83	4957296.39	T160	7470172.22	4957788.41	T270	7470551.21	4957086.62
T21	7470268.56	4958165.71	T91	7470545.68	4957799.68	T161	7470330.59	4957600.19	T271	7470526.24	4957125.06
T22	7470363.26	4958098.73	T92	7470929.94	4957114.09	T162	7470323.39	4957596.28	T272	7470564.68	4957147.11
T23	7470380.45	4958028.12	T93	7470570.42	4957809.45	T163	7470326.15	4957591.22	T273	7470589.07	4957157.11
T24	7470412.40	4957947.93	T94	7470550.31	4957860.36	T164	7470352.20	4957597.37	T274	7470456.11	4957596.41
T25	7470476.13	4957838.61	T95	7470302.54	4956957.07	T165	7470327.55	4957591.53	T275	7470543.78	4957702.76
T26	7470485.89	4957789.84	T96	7470152.07	4957102.13	T166	7470261.01	4957573.96	T276	7470580.09	4957715.44
T27	7470536.28	4957686.36	T97	7470175.55	4957070.88	T167	7470259.58	4957572.20	T277	7470717.07	4957225.86
T28	7470489.82	4957639.37	T98	7470183.47	4957054.10	T168	7470180.18	4957534.63	T278	7470719.02	4957220.64
T29	7470494.45	4957644.04	T99	7470214.21	4957006.36	T169	7470278.14	4957695.00	T279	7470338.38	4956913.53
T30	7470449.13	4957553.76	T100	7470222.34	4956992.34	T170	7470259.26	4957762.66	T280	7470310.15	4956954.79
T31	7470429.51	4957512.48	T101	7470230.44	4956956.19	T171	7470182.53	4957787.19	T281	7470586.15	4957112.27
T32	7470283.60	4957378.09	T102	7470298.57	4956950.93	T172	7470098.09	4957836.26	T282	7470611.33	4957120.86
T33	7470113.07	4957205.17	T103	7470351.13	4956994.01	T173	7470057.71	4957864.77	T283	7470543.17	4957682.16
T34	7469873.52	4956970.23	T104	7470403.82	4957045.55	T174	7470153.93	4957235.16	T284	7470469.47	4957548.14
T35	7469970.66	4957016.90	T105	7470427.53	4957071.60	T175	7470155.89	4957507.05	T285	7470605.08	4957358.66
T36	7470088.85	4957062.84	T106	7470411.51	4957089.93	T176	7470068.15	4957851.21	T286	7470665.25	4957388.87
T37	7470254.79	4957165.98	T107	7470346.36	4957188.19	T177	7470061.37	4957856.07	T287	7470666.45	4957435.67
T38	7470294.93	4957167.40	T108	7470921.32	4957127.40	T178	7470920.43	4958126.06	T288	7470595.43	4957576.94
T39	7470385.33	4957203.95	T109	7470347.31	4958382.87	T179	7470094.29	4956721.22	T289	7470632.97	4957595.81
T40	7470501.13	4957275.71	T110	7470322.69	4958372.65	T180	7470187.25	4956799.55	T290	7470642.23	4957278.05
T41	7470562.00	4957307.62	T111	7470365.48	4958255.90	T181	7470285.63	4956838.12	T291	7470655.81	4957285.44
T42	7470574.69	4957318.10	T112	7470462.89	4958130.63	T182	7470312.90	4956836.96	T292	7470710.94	4957269.42
T43	7470591.49	4957331.99	T113	7470381.67	4957593.70	T183	7470333.21	4956835.02	T293	7470728.42	4957277.05
T44	7470558.45	4957405.86	T114	7470421.48	4957517.15	T184	7470336.48	4956832.18	T294	7470730.35	4957232.29
T45	7470510.93	4957461.21	T115	7469949.93	4957357.15	T185	7470341.71	4956830.61	T295	7470746.51	4957240.12
T46	7470499.61	4957467.00	T116	7470024.50	4957424.22	T186	7470363.27	4956823.76	T296	7470682.16	4957122.17
T47	7470489.63	4957472.11	T117	7470425.34	4957499.84	T187	7470222.49	4957323.27	T297	7470688.02	4957139.13
T48	7470473.19	4957445.91	T118	7470466.86	4957443.61	T188	7470388.27	4956836.01	T298	7470734.30	4957160.76
T49	7470429.81	4957381.15	T119	7470138.48	4957497.61	T189	7470269.07	4957576.59	T299	7470807.15	4957107.54
T50	7470394.68	4957601.45	T120	7470482.40	4957445.72	T190	7470150.51	4957800.01	T300	7470723.26	4957043.09
T51	7470341.56	4957589.95	T121	7470494.40	4957456.45	T191	7470271.71	4957374.74	T301	7470746.33	4957166.59
T52	7470600.48	4957336.52	T122	7470507.50	4957456.45	T192	7470298.31	4957221.21	T302	7470783.46	4957184.59
T53	7470335.79	4958110.37	T123	7470509.39	4957454.84	T193	7470276.01	4957192.70	T303	7470673.16	4957117.81
T54	7470814.75	4957116.85	T124	7470517.05	4957446.41	T194	7470229.11	4957309.87	T304	7470713.73	4957039.74
T55	7470812.91	4957108.91	T125	7470466.34	4957637.48	T195	7470272.27	4956859.05	T305	7470420.07	4956806.91
T56	7470778.57	4957100.73	T126	7470146.56	4957091.31	T196	7470294.16	4956864.75	T306	7470388.82	4956853.01
T57	7470749.03	4957079.20	T127	7470157.49	4957089.52	T197	7470314.98	4956869.93	T307	7470448.25	4956893.35
T58	7470732.76	4957052.42	T128	7470186.49	4957057.66	T198	7470345.43	4956862.16	T308	7470469.13	4956907.52
T59	7470707.22	4957039.56	T129	7470236.53	4956962.83	T199	7470363.12	4956873.07	T309	7470485.77	4956927.27
T60	7470693.86	4957040.78	T130	7470245.82	4956958.98	T200	7470264.08	4957565.22	T310	7470481.38	4956939.78
T61	7470593.88	4956979.53	T131	7470258.64	4956958.04	T201	7470340.83	4957602.49	T311	7470522.06	4957018.04
T62	7470579.13	4956942.57	T132	7470325.43	4956978.69	T202	7470326.65	4957625.70	T312	7470539.11	4957039.11
T63	7470547.35	4956896.36	T133	7470418.70	4957068.63	T203	7470478.23	4957255.63	T313	7470590.42	4957081.45
T64	7470498.15	4956850.91	T134	7470418.72	4957075.23	T204	7470496.75	4957267.03	T314	7470611.68	4957093.33
T65	7470467.54	4956830.00	T135	7470405.09	4957092.04	T205	7470281.42	4957161.92	T315	7470660.88	4957110.17
T66	7470376.41	4956785.68	T136	7470411.04	4957096.44				T316	7470667.30	4957113.23
T67	7470356.32	4956784.26	T137	7470348.64	4957176.83				T317	7470737.67	4957258.37
T68	7470330.19	4956792.67	T138	7470338.98	4957179.82						
T69	7470316.48	4956796.23	T139	7470359.00	4957175.22						
T70	7470206.97	4956764.33	T140	7470363.43	4957189.93						

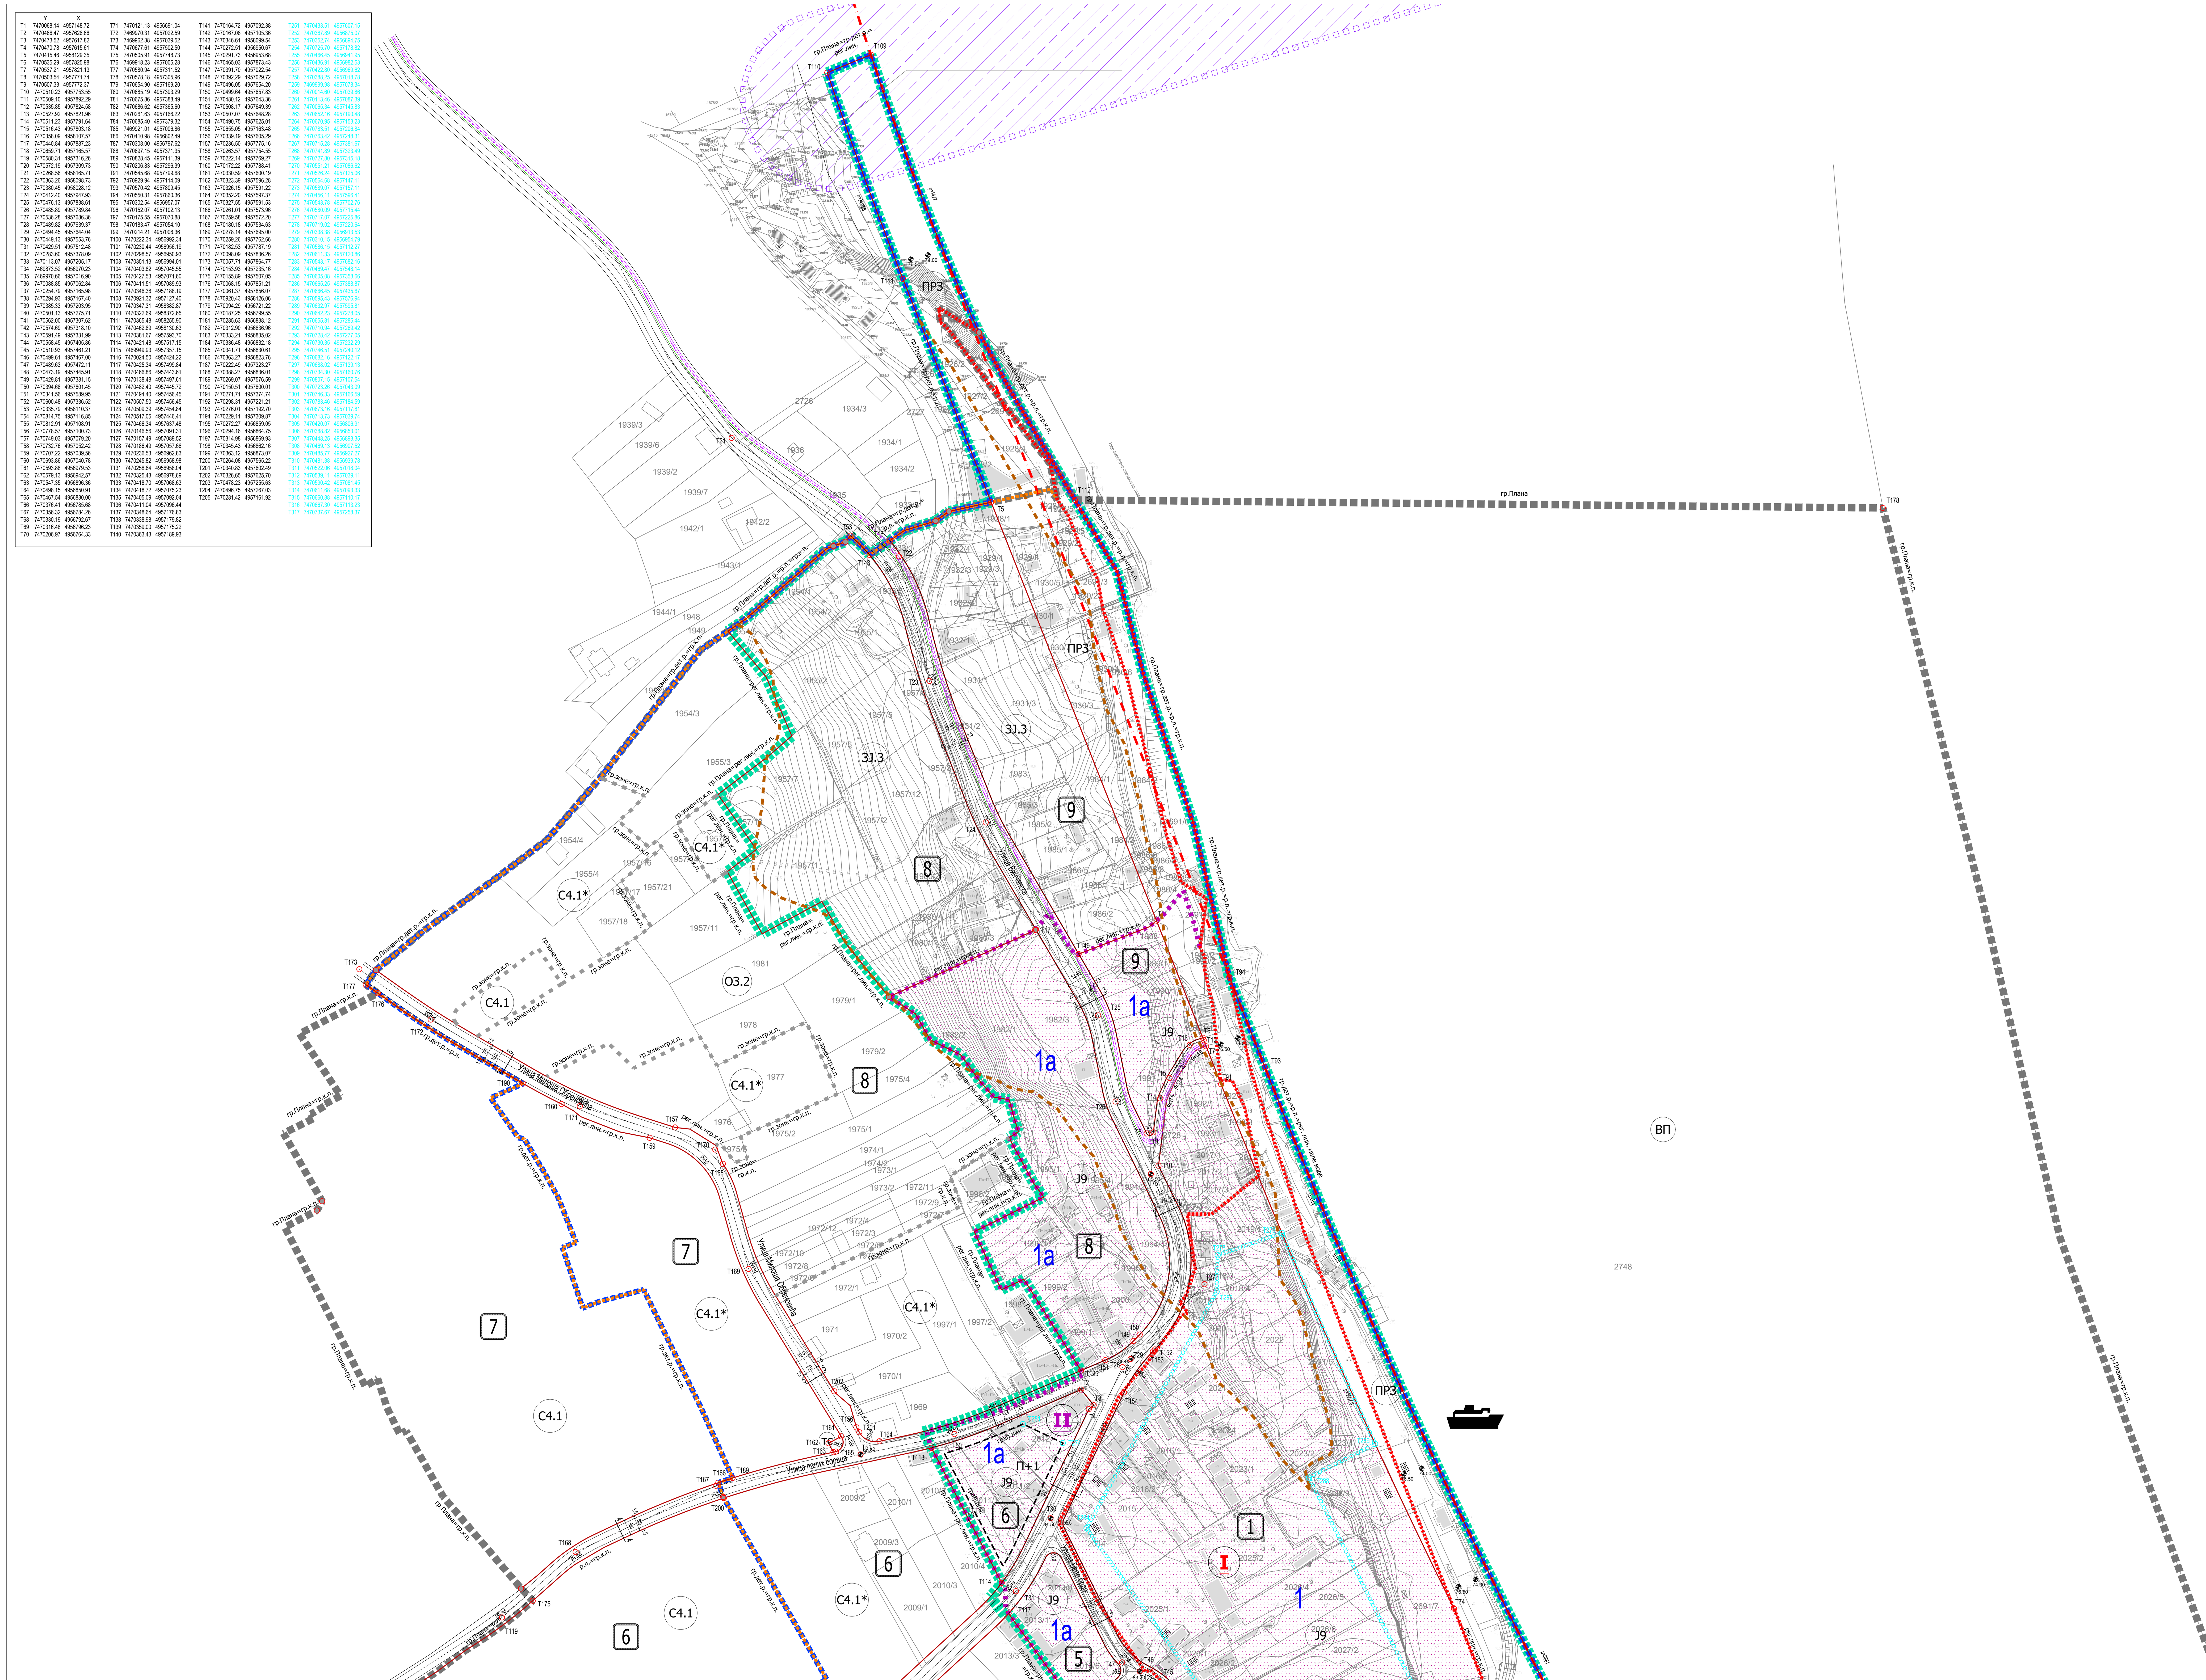

ИЗМЕНА И ДОПУНА ПРОСТОРНОГ ПЛАНА ПОДРУЧЈА ПОСЕБНЕ НАМЕНЕ АРХЕОЛОШКОГ НАЛАЗИШТА БЕЛО БРДО

РЕПУБЛИКА СРБИЈА
В Л А Д А
Министарство грађевинарства, саобраћаја и инфраструктуре

Реферална карта 5.1

РЕГУЛАЦИОНО - НИВЕЛАЦИОНИ ПЛАН ЗА ГРАЂЕЊЕ ОБЈЕКАТА И САОБРАЋАЈНИХ ПОВРШИНА СА АНАЛИТИЧКО - ГЕОДЕТСКИМ ЕЛЕМЕНТИМА ЗА ОБЕЛЕЖАВАЊЕ И ПОПРЕЧНИМ ПРОФИЛИМА

размера 1:1000

Министарство грађевинарства, саобраћаја и инфраструктуре

____

"Службени гласник Републике Србије", број _______

Легенда

- граница Просторног Плана подручја посебне намене
- граница Измене и допуне ПППН
- граница елемената детаљне регулације
- регулациона линија
- регулациона линија мале воде
- бициклистичка стаза
- зеленило у регулацији улице
- оријентациона позиција плутајућег објеката
- граница зоне
- граница подцелина Археолошког парка
- 1 ознака подцелина Археолошког парка
- 1 ознака блока
- Ј9 ознака зоне
- грађевинска линија
- зона за постављање објеката монтажног типа
- П+1 спратност објеката

ОЗНАКЕ ПОВРШИНА

- Ј9 Археолошки парк са подцелинама
- 3Ј.3 - 3Ј.4 јавне зелене површине
- ВП акваторија реке Дунав
- ПРЗ приобално земљиште
- В водне површине - река Болечица
- ТС КС ЛП површине за инфраструктурне објекте и комплексе
- С4.1 - С4.1* С4 - зона породичног становања - санација непланских формираних блокова специфична правила за растојања
- О3.2 остале зелене површине
- тачка прелома границе катастарске парцеле

ЗОНЕ ЗАШТИТЕ

Археолошко налазиште "Бело Брдо" у Винчи

- I Први степен заштите - археолошко налазиште
- II Други степен заштите - заштићена околина
- III Трећи степен заштите - простор на коме је потврђено постојање локалитета
- зона клизишта
- забрана градње и везивања пловних објеката
- заштитни инфраструктурни коридор

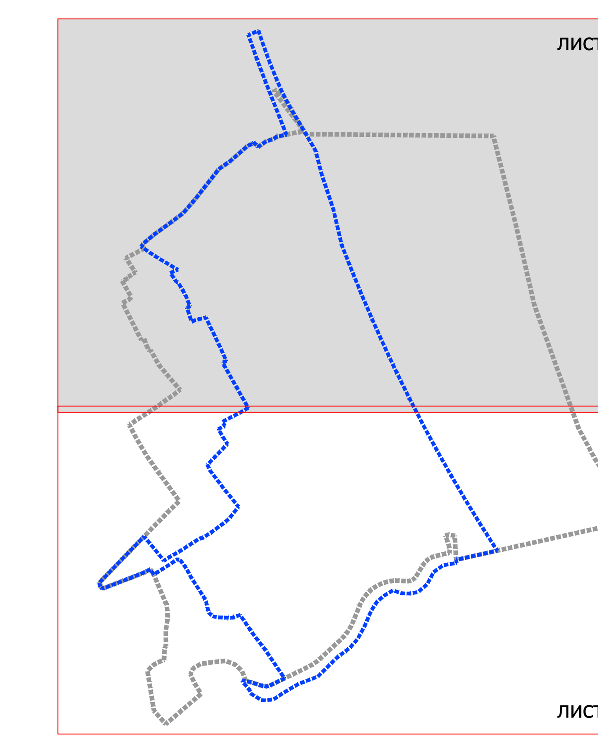

Попречни пресеци Р 1:250

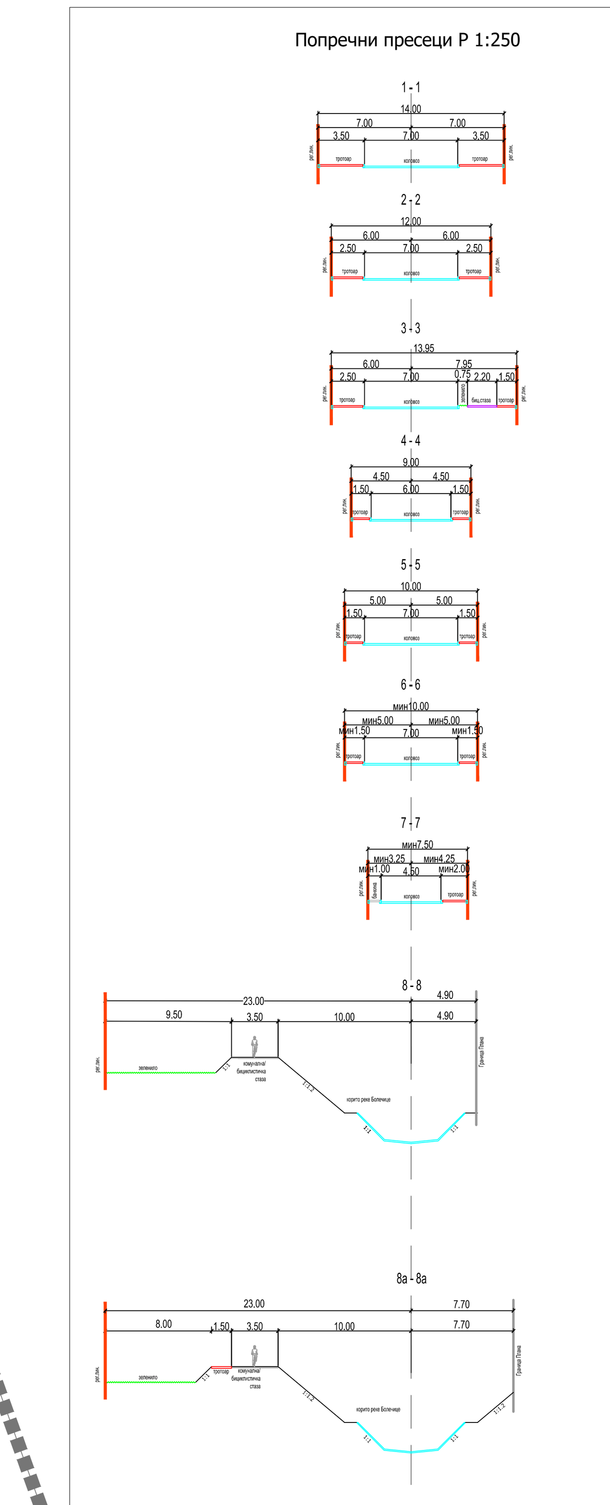

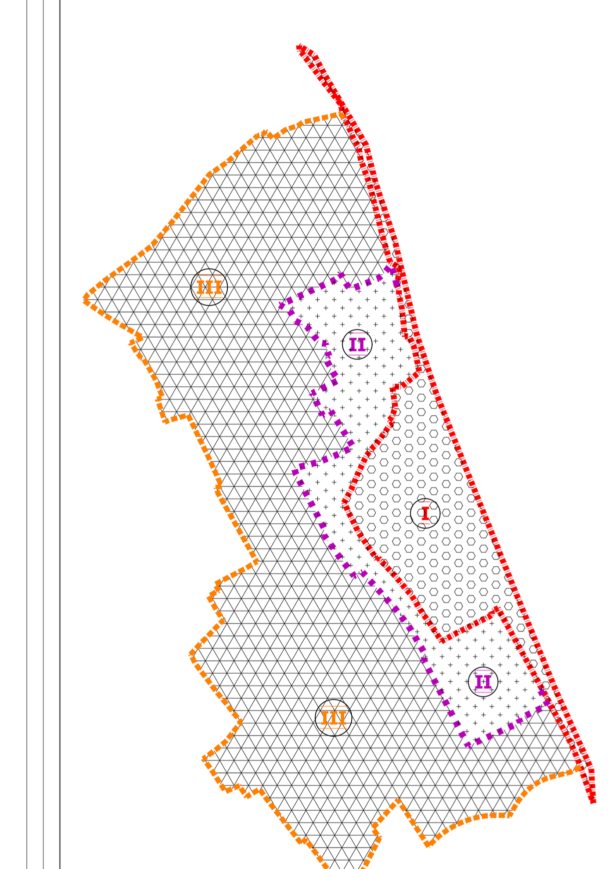

Шема заштитних зона Археолошког налазишта "Бело Брдо" у Винчи

УРБАНИСТИЧКИ ЗАВОД БЕОГРАДА

НАРУЧИЛАЦ:	РЕПУБЛИЧКИ ЗАВОД ЗА ЗАШТИТУ СПОМЕНИКА КУЛТУРЕ
ОДГОВОРНИ ПРОСТОРНИ ПЛАНЕР И УРБАНИСТА: мр Александар Вучићевић, дипл.пр.планер; Милена Солујић, дипл.инж.арх	НАЗИВ ПЛАНА: ИЗМЕНА И ДОПУНА ПРОСТОРНОГ ПЛАНА ПОДРУЧЈА ПОСЕБНЕ НАМЕНЕ АРХЕОЛОШКОГ НАЛАЗИШТА БЕЛО БРДО
В.Д. ДИРЕКТОРА: Драгана Бибер, дипл.инж.арх.	НАЗИВ ЦРТЕЖА: РЕГУЛАЦИОНО - НИВЕЛАЦИОНИ ПЛАН ЗА ГРАЂЕЊЕ ОБЈЕКАТА И САОБРАЋАЈНИХ ПОВРШИНА СА АНАЛИТИЧКО - ГЕОДЕТСКИМ ЕЛЕМЕНТИМА ЗА ОБЕЛЕЖАВАЊЕ И ПОПРЕЧНИМ ПРОФИЛИМА

архивски број:	350-12/2022	БЕОГРАД, 2023.	размера:	1 : 1000	бр. цртежа:	5.1