


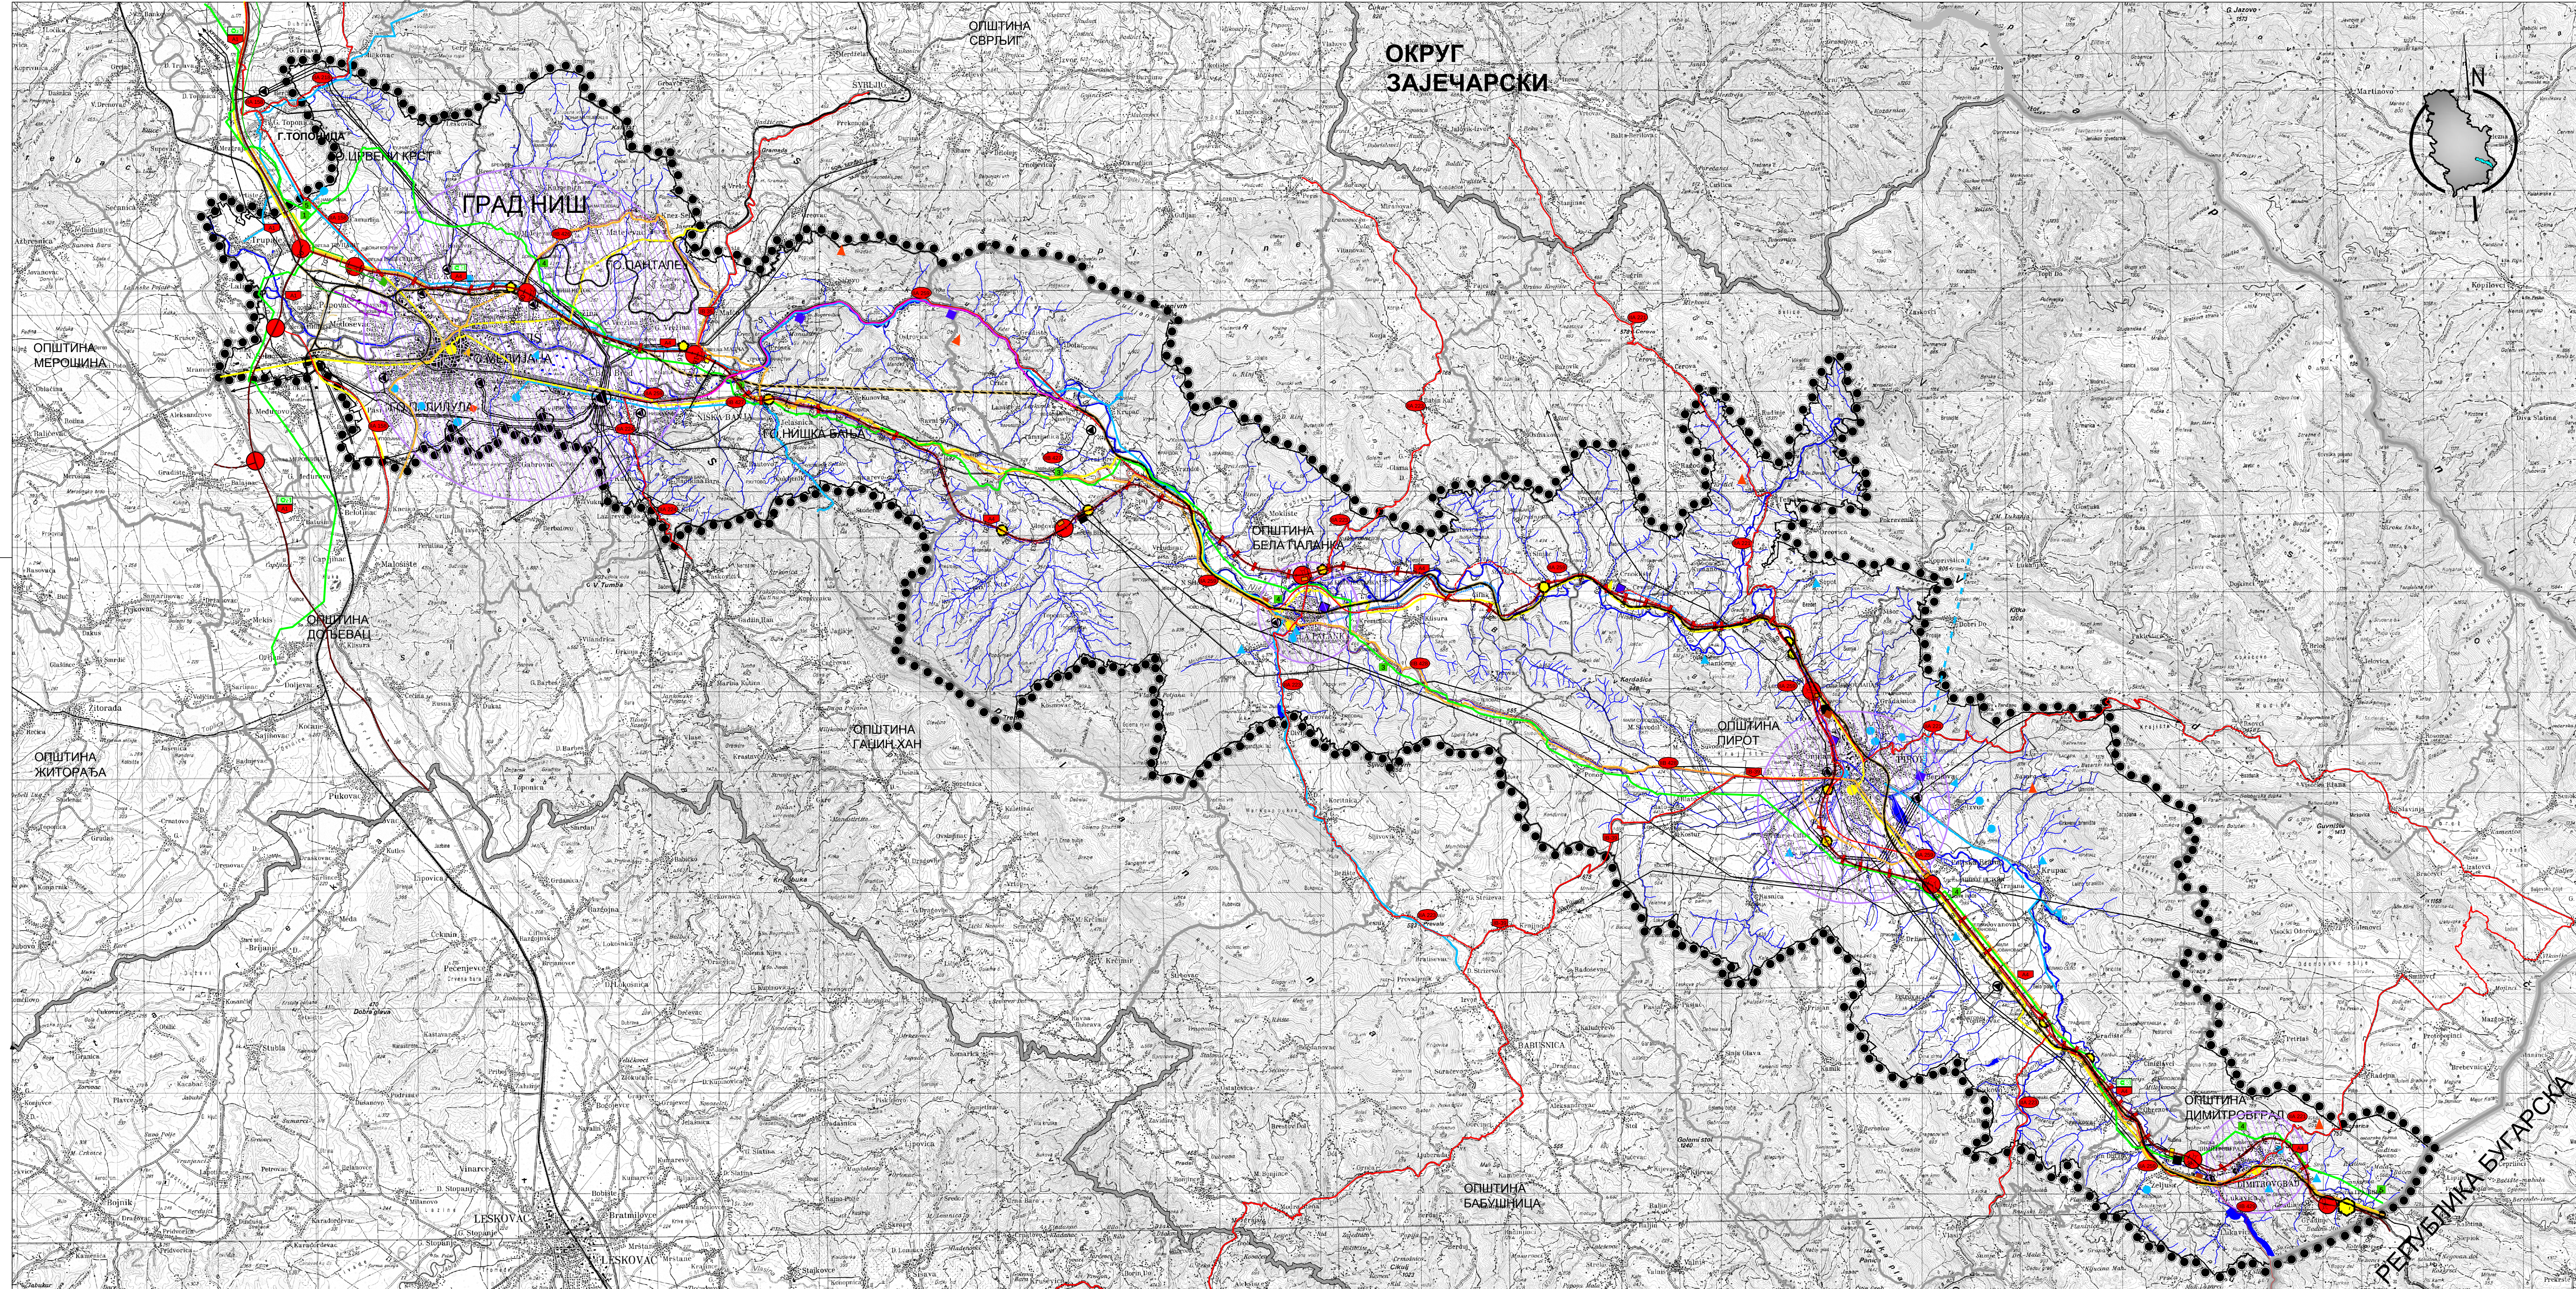
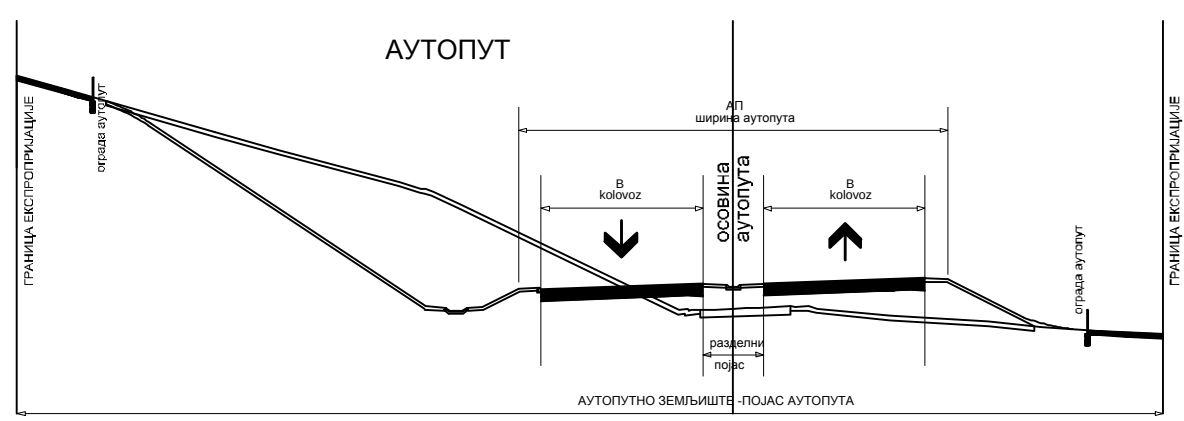
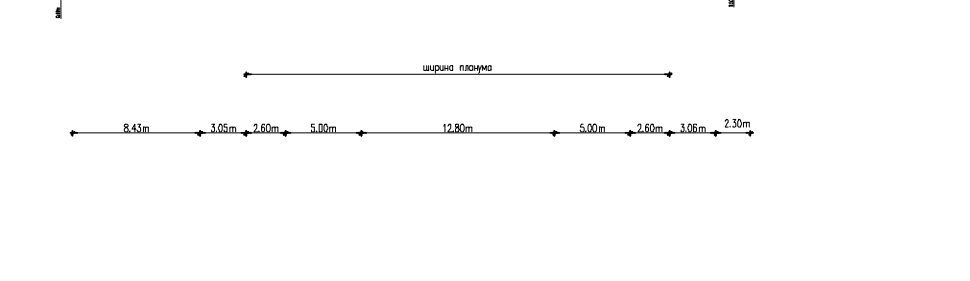


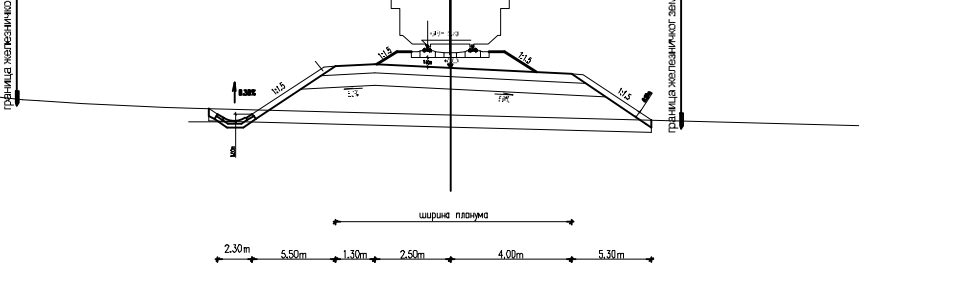

ПОПРЕЧНИ ПРОФИЛИ

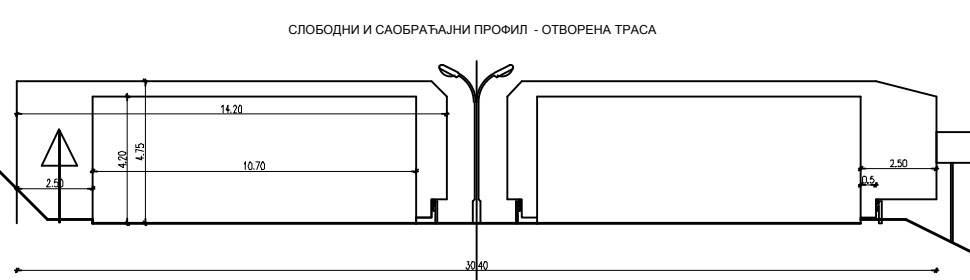

ГЕОМЕТРИСКИ ПРОФИЛ

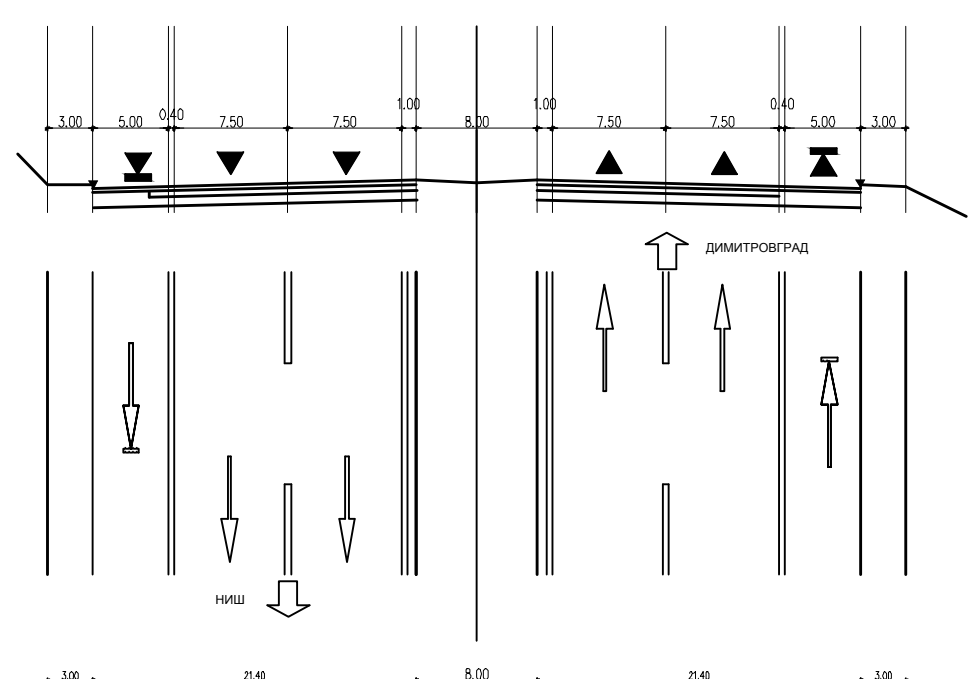

РЕПУБЛИКА СРБИЈА
В Л А Д А
Министарство грађевинарства, саобраћаја и инфраструктуре

ИЗМЕНА И ДОПУНА ПРОСТОРНОГ ПЛАНА
ПОДРУЧЈА ИНФРАСТРУКТУРНОГ КОРИДОРА НИШ
- ГРАНИЦА БУГАРСКЕ

Реферална карта 2.
МРЕЖА НАСЕЉА И ИНФРАСТРУКТУРНИ СИСТЕМИ

1 : 100 000

ЛЕГЕНДА

ГРАНИЦА ОБУХВАТА ПРОСТОРНОГ ПЛАНА
ДРЖАВНА ГРАНИЦА
ГРАНИЦА ОКРУГА
ГРАНИЦА ОПШТИНЕ
ГРАНИЦА КАТАСТАРСКЕ ОПШТИНЕ

САОБРАЋАЈНА ИНФРАСТРУКТУРА

КОРИДОР ДВОКОЛОСЕЧНЕ ПРУГЕ
ВИСОКЕ ПЕРФОРМАНСЕ E-70
ТУРИСТИЧКО МУЗЕЈСКА ПРУГА

ПОСТОЈЕЋИ
ПЛАНИРАНИ

ЖЕЛЕЗНИЧКА ПРУГА
ДРЖАВНИ ПУТ I А РЕДА - АУТОПУТ
ДРЖАВНИ ПУТ I Б РЕДА
ДРЖАВНИ ПУТ II А РЕДА
ДРЖАВНИ ПУТ II Б РЕДА

ОЗНАКЕ ДРЖАВНИХ ПУТЕВА

АУТОПУТНО ЗЕМЉИШТЕ-
ПОЈАС АУТОПУТА

СТАЦИОНАЖЕ
ДЕНИВЕЛИСАНИ УКРШТАЈИ
МОСТОВИ
ЧЕОНА НАПЛАТНА ПЛАТФОРМА
БОЧНА НАПЛАТНА ПЛАТФОРМА
БАЗА ЗА ОДРЖАВАЊЕ ПУТА

УСЛУЖНИ ЦЕНТАР
ОДМОРИШТЕ
ПАРКИРАЛИШТЕ
ЈЕДНОСТРАНО ПАРКИРАЛИШТЕ
АЕРОДРОМ

ИНФРАСТРУКТУРА

ВОДОТОК
РЕГИОНАЛНИ ВОДОВОД
АКУМУЛАЦИЈА
ПОСТОЈЕЋА ХИДРОЕЛЕКТРАНА
ПЛАНИРАНА ХИДРОЕЛЕКТРАНА
РЕЗЕРВОАР ЗА ВОДУ
ИЗВОРИШТА
ОТВОРЕНИ КАНАЛИ ЗА ВОДУ
ТУНЕЛ ЗА ВОДУ
ЦЕВОВОД ИЗ ЕЛЕКТРАНЕ
ПОСТОЈЕЋИ ПРЕЧИШЋИВАЧ ОТПАДНИХ ВОДА
ПЛАНИРАНИ ПРЕЧИШЋИВАЧ ОТПАДНИХ ВОДА
ДАЛЕКОВОДИ
ПОСТОЈЕЋЕ ТС 110/х до 400/х kv - 35/х kv
КОАКСИЈАЛНИ КАБЛ
ОПТИЧКИ КАБЛ
ТВ ПРЕДАЈНИК
ТВ РЕПЕТИТОР
ГЛАВНА АУТОМАТСКА ТЕЛЕФОНСКА ЦЕНТРАЛА
РАДИО РЕЛЕЈИ
ТРАСЕ МАГИСТРАЛНИХ ГАСОВОДА
ПОСТОЈЕЋЕ ГЛАВНО РАЗВОДНО ЧВОРИШТЕ
ПЛАНИРАНО ГЛАВНО РАЗВОДНО ЧВОРИШТЕ
ПЛАНИРАНА БЛОК СТАНИЦА
ПЛАНИРАНА МЕРНО РЕГУЛАЦИОНА СТАНИЦА
ПЛАНИРАНА ПРИМО ПРЕДАЈНА СТАНИЦА
ТРАСА ПРОДУКТОВОДА
ТЕРМИНАЛ НИШ

УРБАНИ ЦЕНТРИ У МРЕЖИ НАСЕЉА

ЦЕНТАР МЕЂУНАРОДНОГ ЗНАЧ АЈА
РЕГИОНАЛНИ ЦЕНТАР
ЛОКАЛНИ УРБАНИ ЦЕНТАР

Европски
списак

Д. ЗАКОН
ЗА УРБАНИЗАЦИЈУ
НИШ

У Београду, Нишу, март 2017.