

УРБАНИСТИЧКИ ЗАВОД БЕГРАД
 Београд
 Београд
 Београд

МИНИСТАРСТВО ГРАЂЕВИНАРСТВА, САОБРАЋАЈА И ИНФРАСТРУКТУРЕ
 ПРОСТОРНИ ПЛАН ПОДРЧЈА ПОСЕБНЕ НАМЕНЕ НАЦИОНАЛНОГ ФИДЕЛТАСКОГ СТАДИОНА


ДИРЕКТОРАТ:
 г-р Весна Таков, дипл. инж. геод.

ПОДРЧЈИ ПРОФИЛИ УЛИЦЕ НОВА 2

ЛИСТОВИ БРОЈ:
 350-1646/0018 Београд, 2021.

ШКАЛА:
 1 : 1000/100

ЛИСТ:
 3.1.4

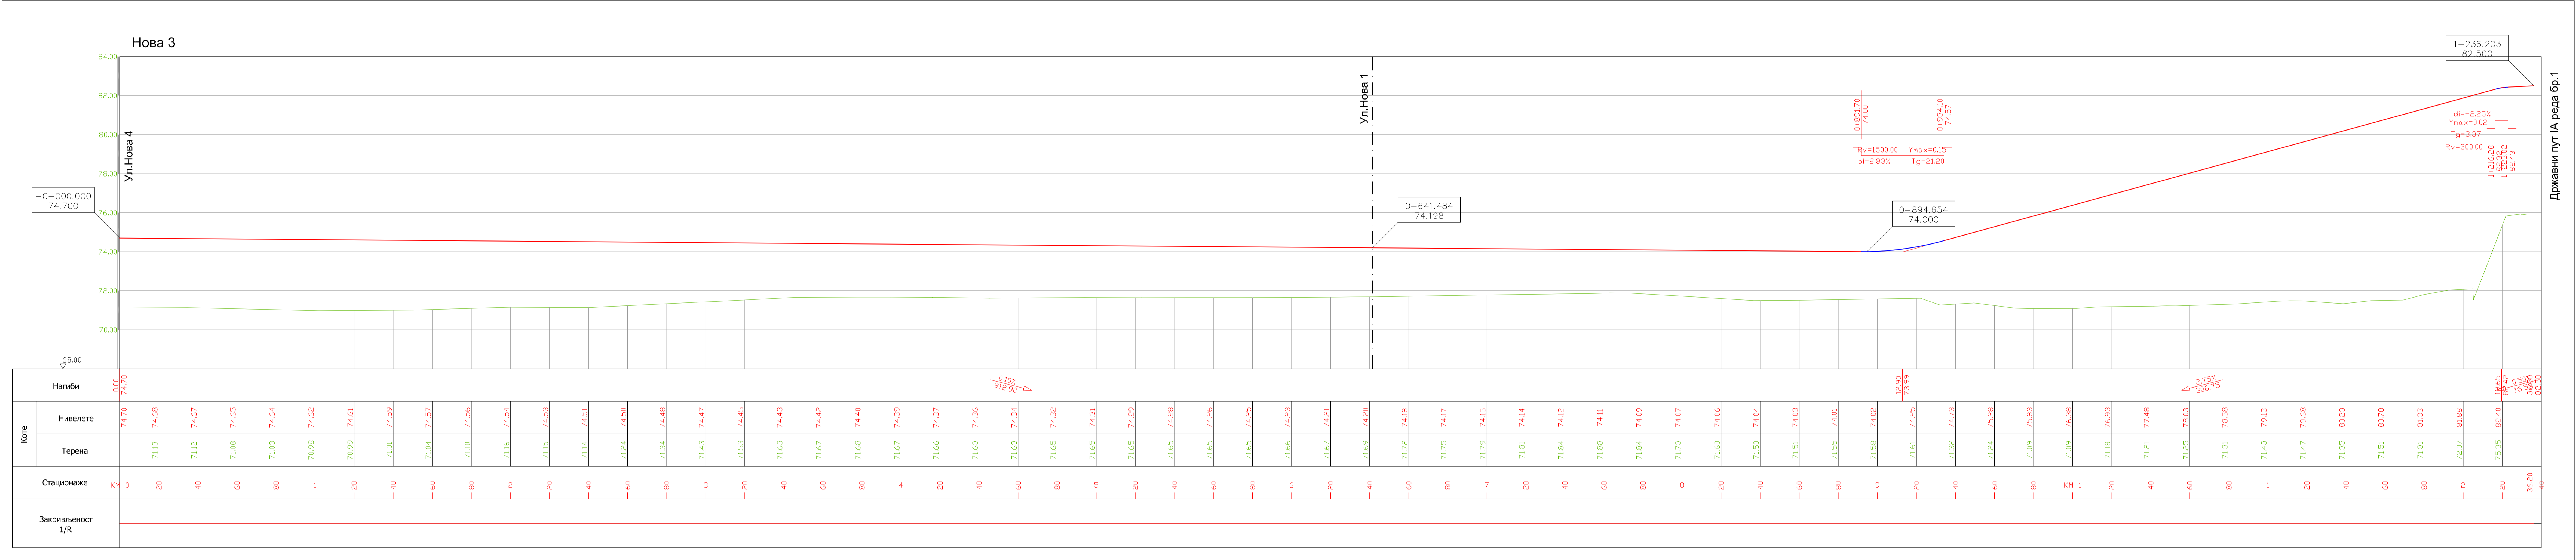

УРБАНИСТИЧКИ ЗАВОД БЕГРАД
 Београд
 Београд
 Београд

МИНИСТАРСТВО ГРАЂЕВИНАРСТВА, САОБРАЋАЈА И ИНФРАСТРУКТУРЕ
 ПРОСТОРНИ ПЛАН ПОДРЧЈА ПОСЕБНЕ НАМЕНЕ НАЦИОНАЛНОГ ФИДЕЛТАСКОГ СТАДИОНА

ДИРЕКТОРАТ:
 г-р Весна Таков, дипл. инж. геод.

ПОДРЧЈИ ПРОФИЛИ УЛИЦЕ НОВА 3

ЛИСТОВИ БРОЈ:
 350-1646/0018 Београд, 2021.

ШКАЛА:
 1 : 1000/100

ЛИСТ:
 3.1.5



УРБАНИСТИЧКИ ЗАВОД БЕГРАД
 Београд
 Београд
 Београд

МИНИСТАРСТВО ГРАЂЕВИНАРСТВА, САОБРАЋАЈА И ИНФРАСТРУКТУРЕ
 ПРОСТОРНИ ПЛАН ПОДРЧЈА ПОСЕБНЕ НАМЕНЕ НАЦИОНАЛНОГ ФИДЕЛТАСКОГ СТАДИОНА

ДИРЕКТОРАТ:
 г-р Весна Таков, дипл. инж. геод.

ПОДРЧЈИ ПРОФИЛИ УЛИЦЕ НОВА 4
 од 0+000.00 до 1+220.00

ЛИСТОВИ БРОЈ:
 350-1646/0018 Београд, 2021.

ШКАЛА:
 1 : 1000/100

ЛИСТ:
 3.1.6