



# КАТАСТАРСКО-ТОПОГРАФСКИ ПЛАН

Локације: Блок 26, к.о. Нови Београд

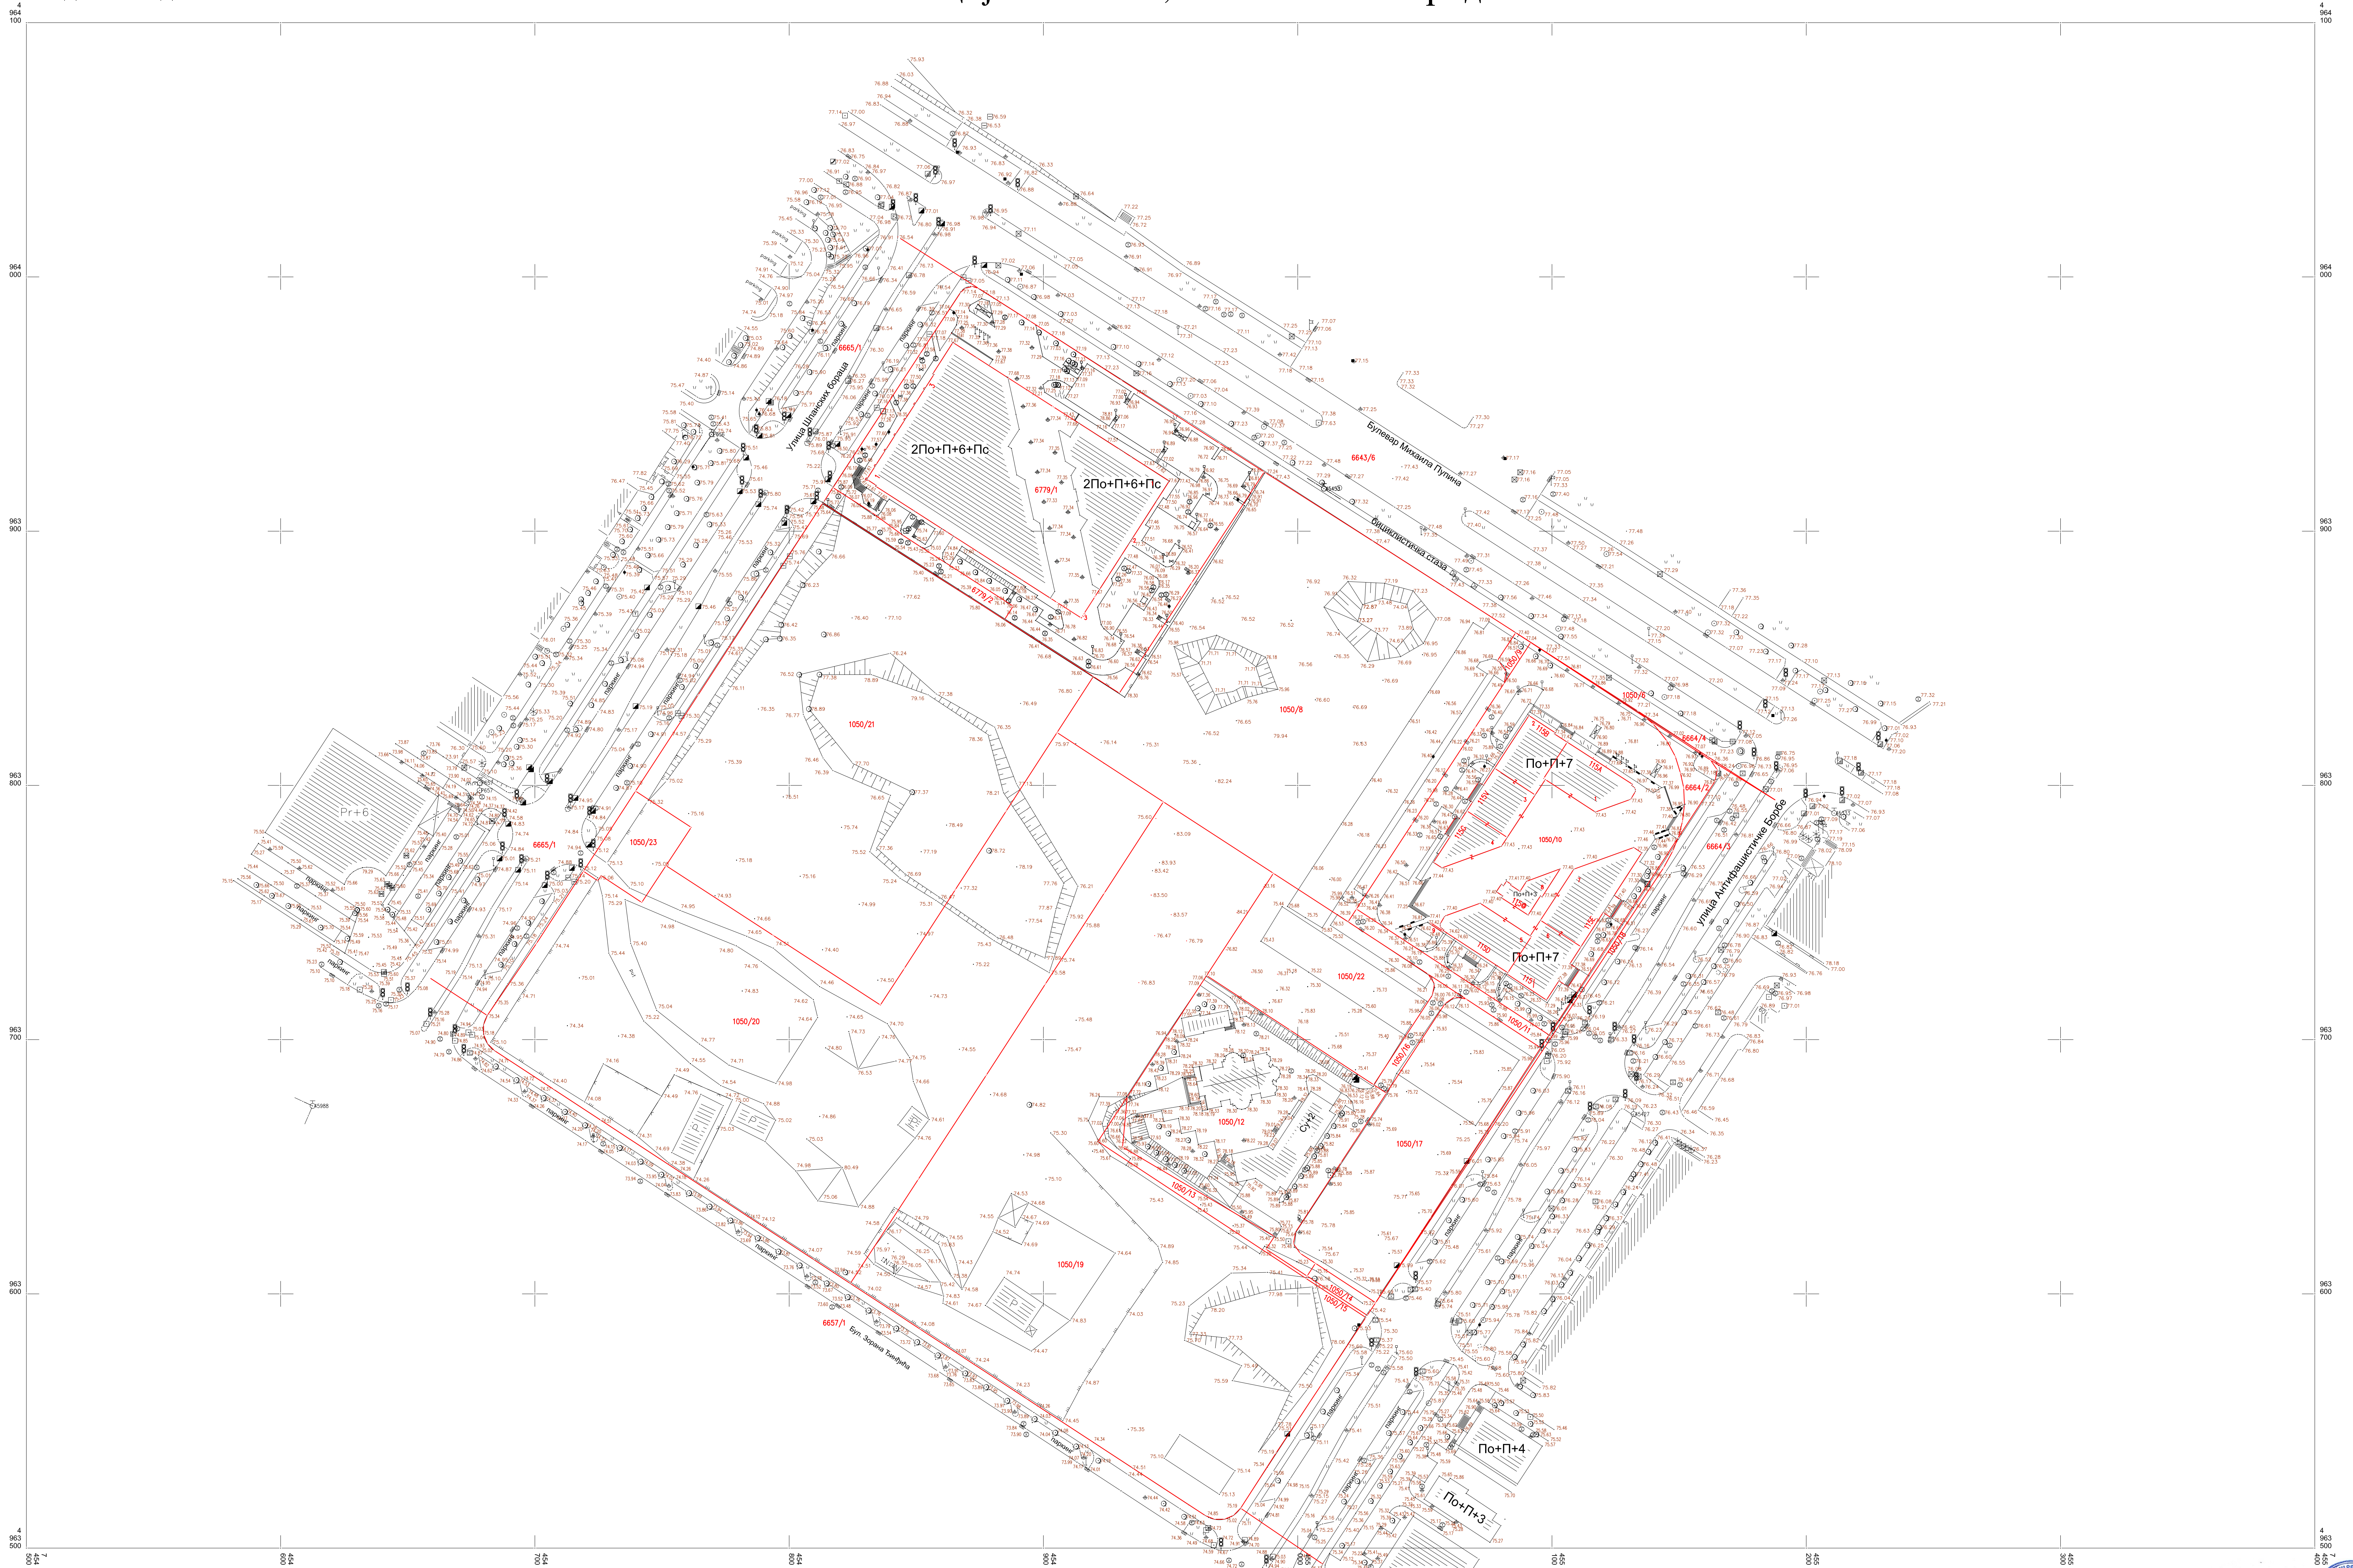

Датум: 03.12.2018.

КАТАСТАРСКЕ ОПШТИНЕ И ВЕЗЕ ЛИСТОВА  
ОПШТИНА НОВИ БЕОГРАД  
А К.о. Нови Београд

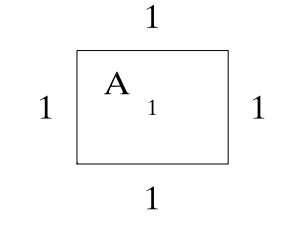

РАЗМЕРА 1:1000

Легенда:  
— катастарско стање  
— фактичко стање

Топографски план израдио:  
Енергопроект Висоградња АД

