



# БУКОВАЦ

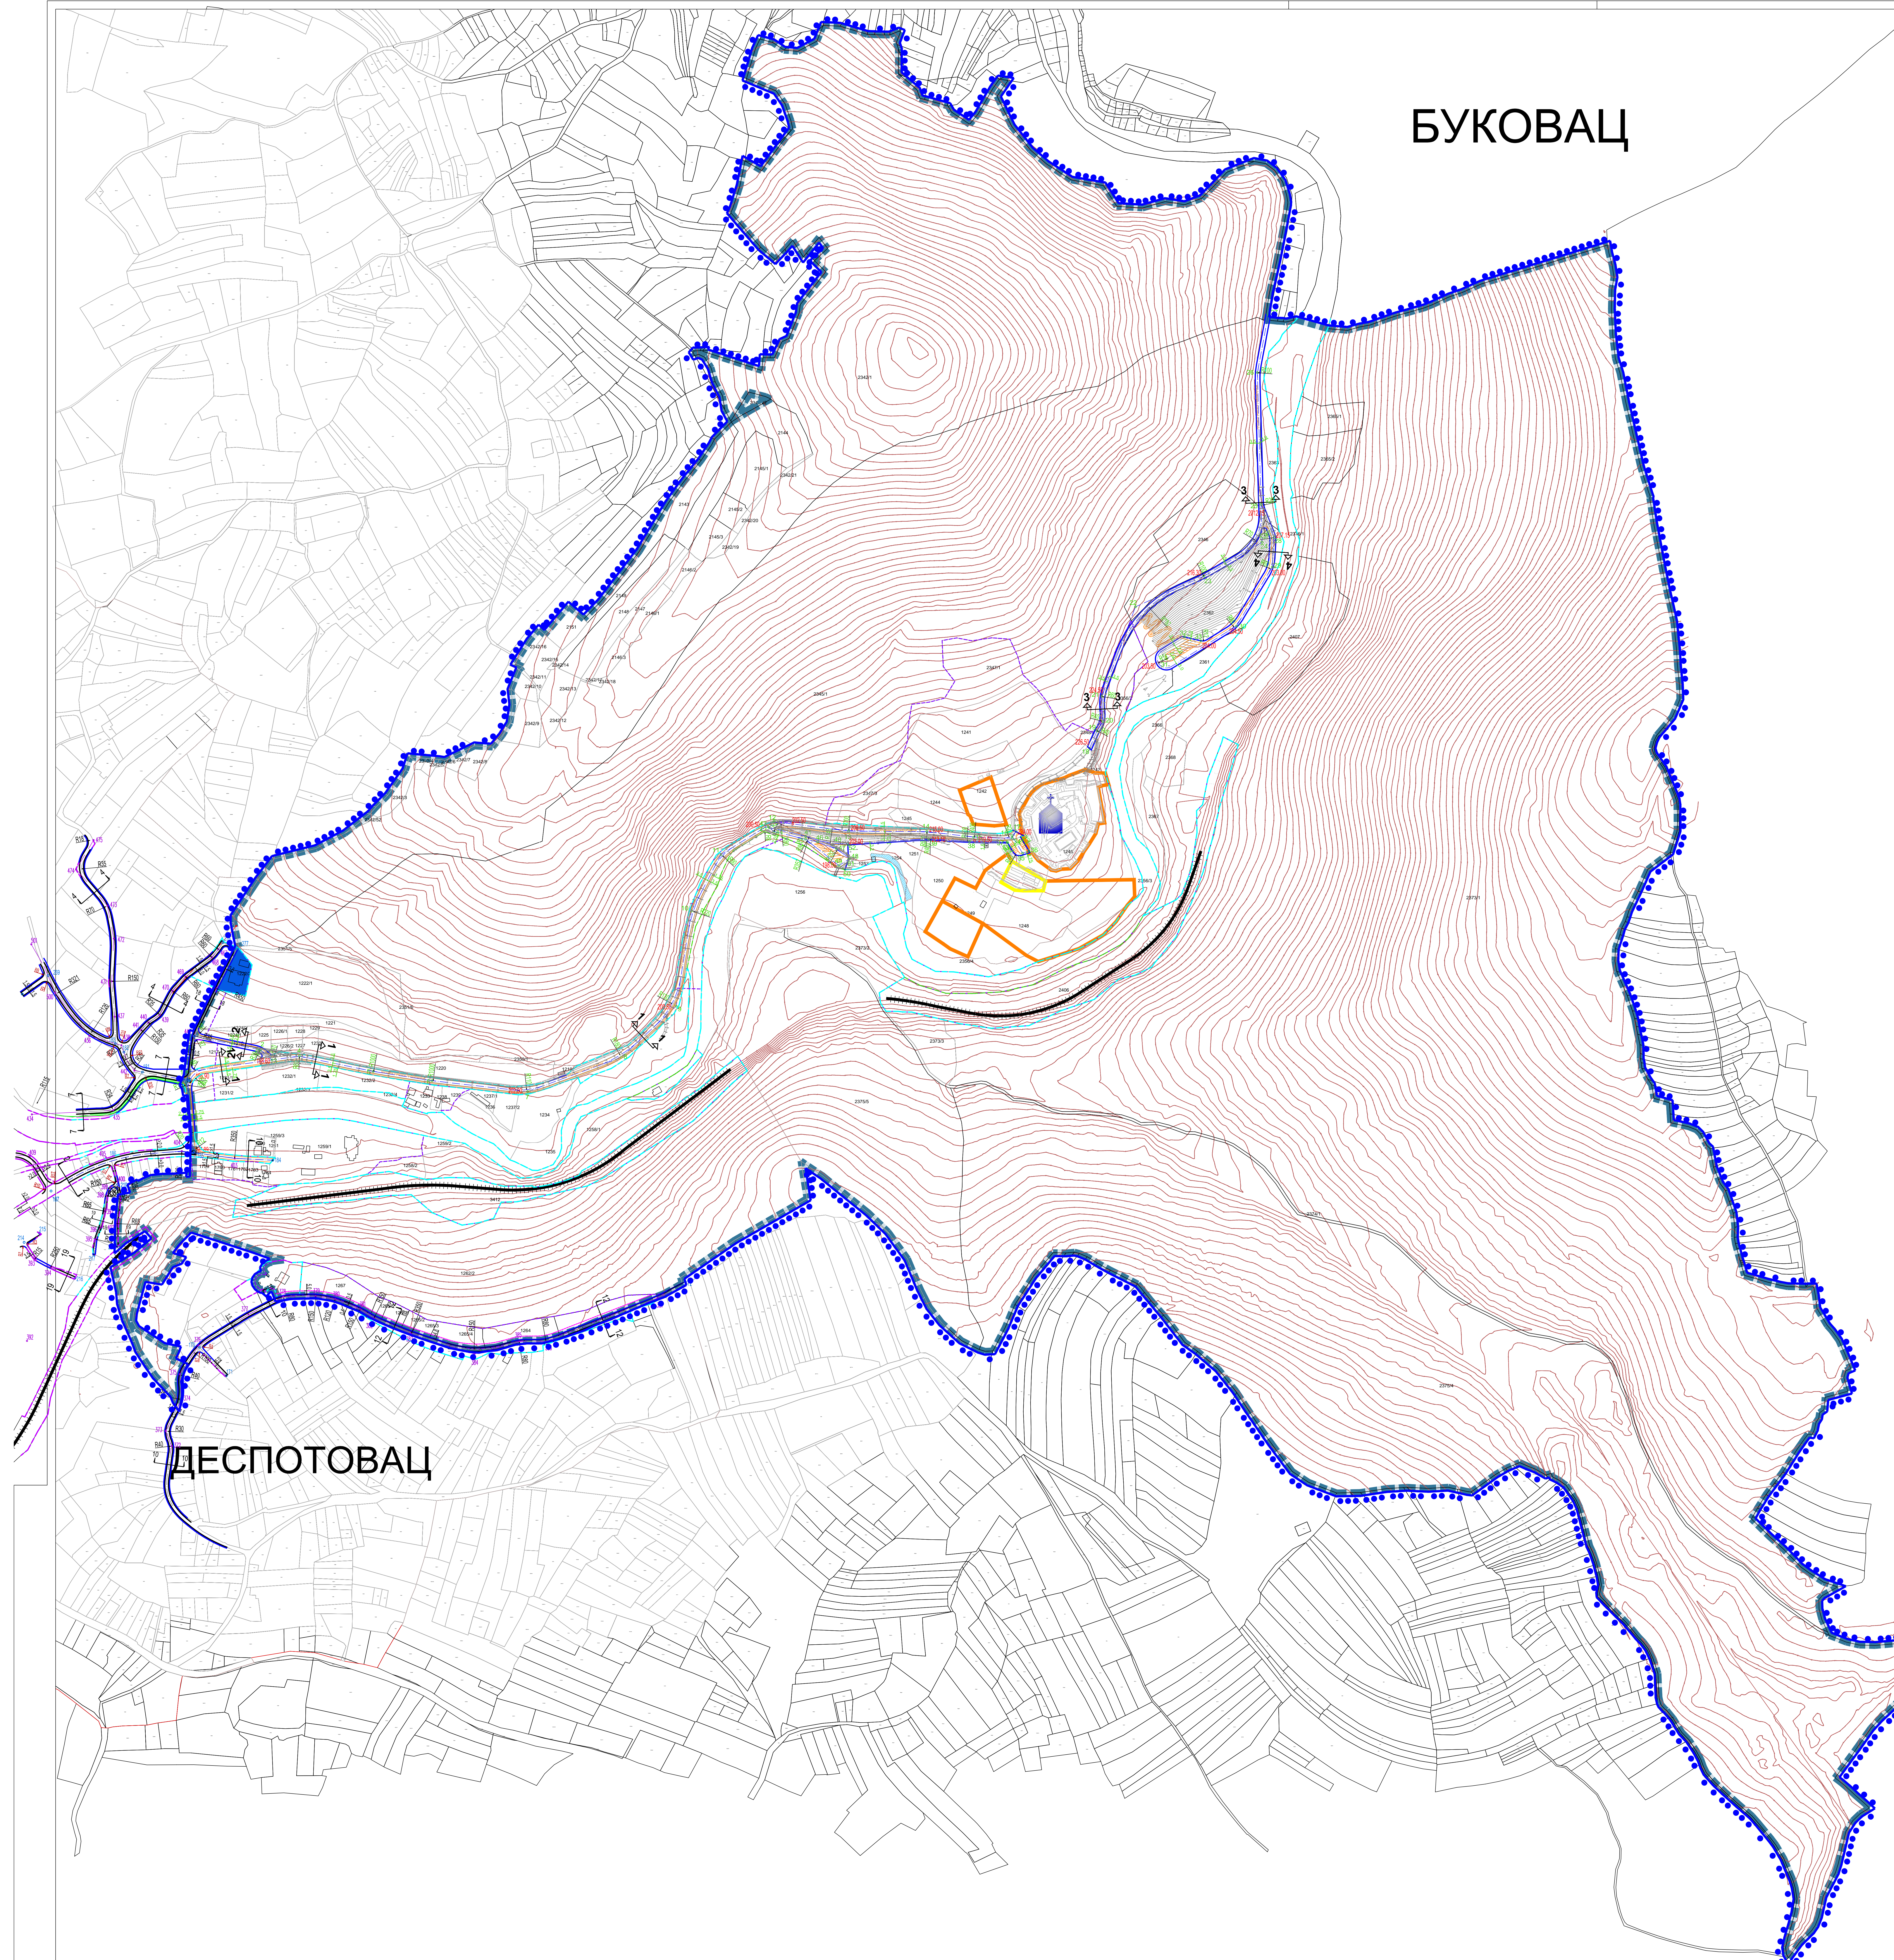

# ДЕСПОТОВАЦ

Бр.	X	Y
1	17536720	41 8883768
2	17536830	40 8883801
3	17536848	30 8883766
4	17536889	30 8883792
5	17537000	10 8883769
6	17537088	19 8883755
7	17537231	19 8883739
8	17537274	19 8883760
9	17537454	67 8883887
10	17537477	56 8884037
11	17537521	71 8884094
12	17537601	40 8884144
13	17537715	29 8884193
14	17537830	52 8884129
15	17537900	36 8884121
16	17537968	53 8884119
17	17537984	28 8884129
18	17538074	69 8884257
19	17538086	08 8884280
20	17538094	80 8884294
21	17538093	10 8884332
22	17538143	66 8884466
23	17538246	27 8884526
24	17538333	59 8884964
25	17538332	02 8884620
26	17538326	82 8884818
27	17538342	92 8884904
28	17538351	70 8884570
29	17538348	39 8884526
30	17538395	22 8884437
31	17538391	10 8884421
32	17538377	51 8884400
33	17538241	59 8884415
34	17537958	29 8884123
35	17537974	17 8884097
36	17537983	98 8884100
37	17537971	00 8884140
38	17537894	50 8884114
39	17537833	04 8884118
40	17537686	89 8884109
41	17537648	71 8884122
42	17537593	30 8884156
43	17537592	60 8884136
44	17537601	18 8884129
45	17537648	50 8884118
46	17537666	75 8884113
47	17537694	82 8884103
48	17537715	30 8884068
49	17537698	69 8884078
50	17537707	81 8884078
51	17537712	98 8884087
52	17537712	18 8884109
53	17537620	00 8884112

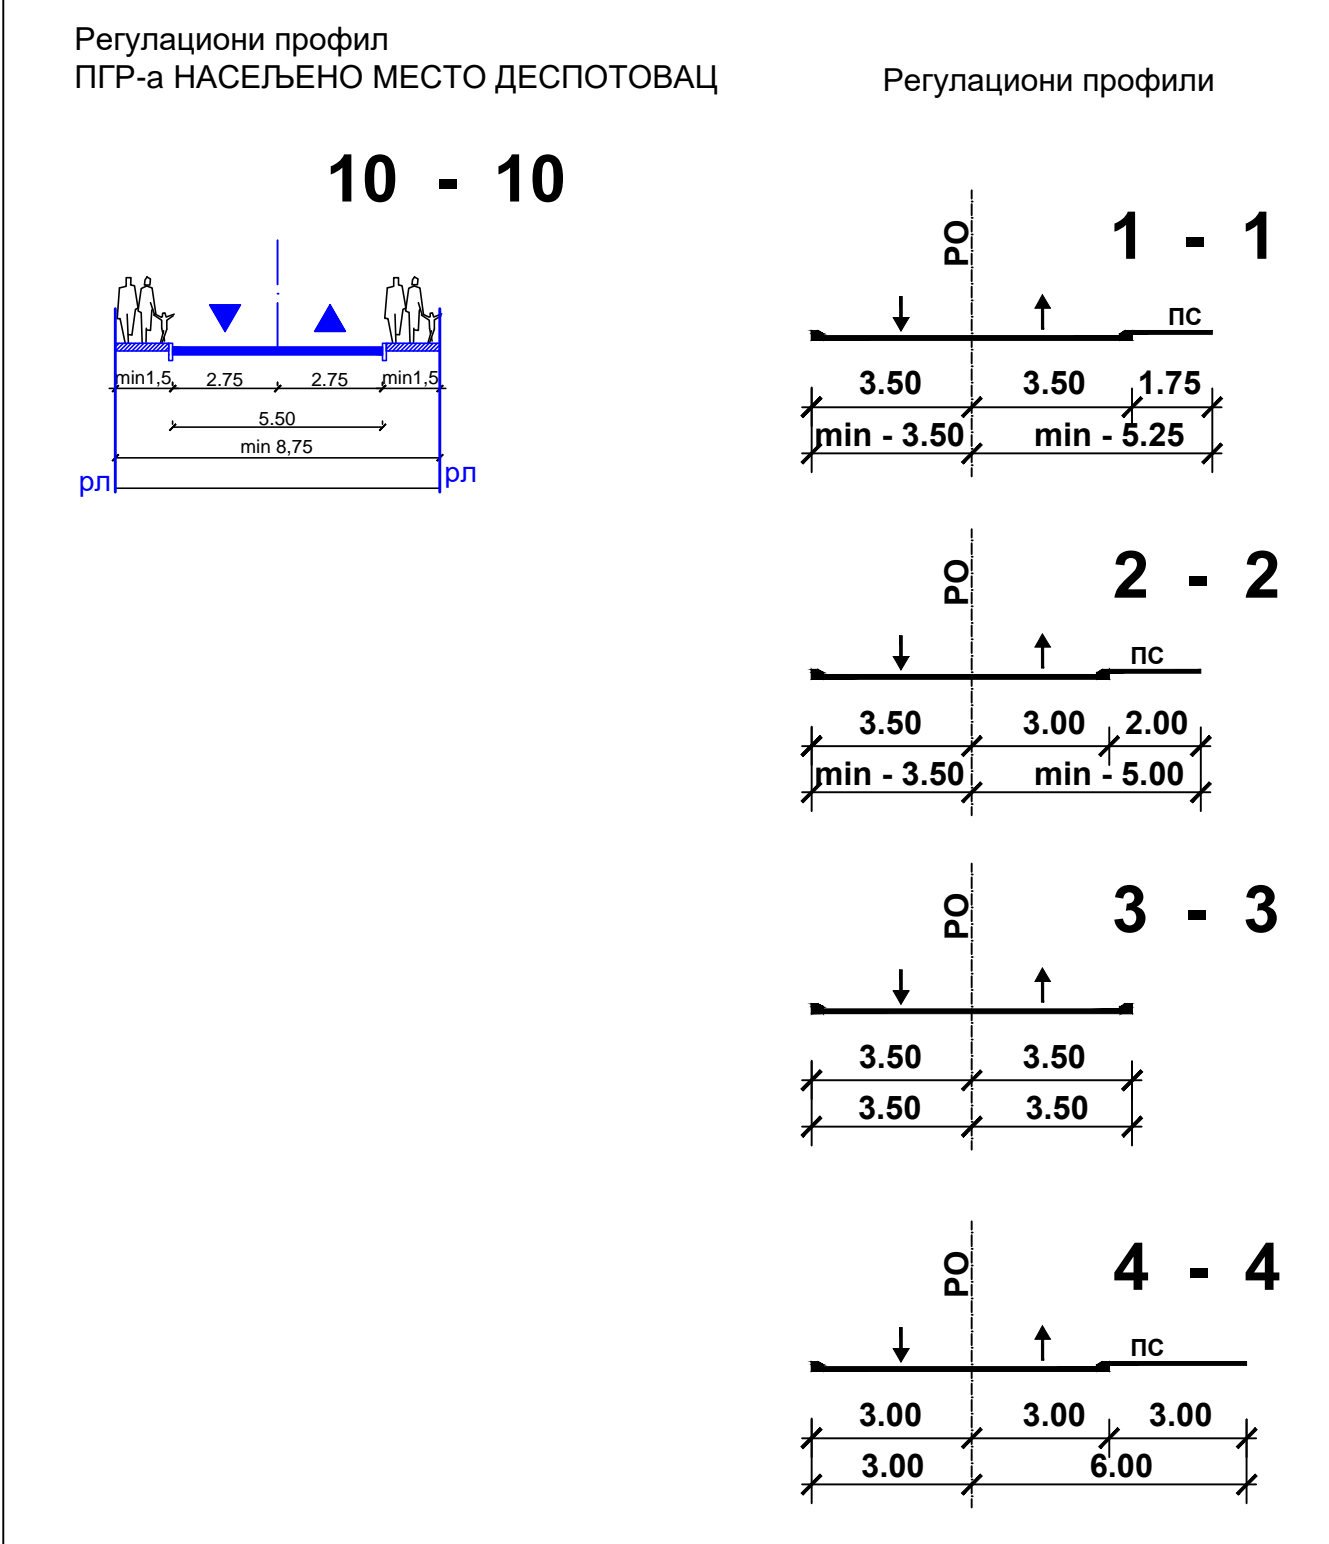

Регулација у деловима где карактеристични профил илустрирају ван постојеће катастарске парцеле пута показана се са граница парцеле.  
Регулација у деловима где карактеристични профил не илустрирају ван постојеће катастарске парцеле пута показана се са граница парцеле.

РЕПУБЛИКА СРБИЈА  
Министарство грађевинарства, саобраћаја и инфраструктуре

ПРОСТОРНИ ПЛАН ПОДРУЧЈА ПОСЕБНЕ НАМЕНЕ  
ТУРИСТИЧКЕ ДЕСТИНАЦИЈЕ КУЧАЈСКЕ ПЛАНИНЕ  
- НАЦРТ ПЛАНА -

Детаљна карта бр.1.2.  
**МАНАСТИР МАНАСИЈА  
СА ОКОЛИНОМ**  
1.2. ПЛАН РЕГУЛАЦИЈЕ И НИВЕЛАЦИЈЕ

- РЕГЕНДА: Р = 1 : 2 500
- Граница подручја детаљне регулације - Манастир Манасија са околином (Р-1.2)
  - Граница катастарске општине (КО)
  - Граница заштитне околине Манастира Манасија (ОКМ) (Позитивни износ на месту постојећег пута)
  - Заштита општинског наслеђа
  - Зона заштите I
  - Зона заштите II
  - Зона заштите III
  - Планирана намена површина
  - Граница грађевинског подручја
  - РЕГУЛАЦИЈА И НИВЕЛАЦИЈА
  - Регулациони линији (РЛ)
  - Регулациони линији која се повезује са катастарском мрежом (РЛ + КМ)
  - Линија одређујућа регулациону јавну површину
  - Особине
  - Имањак
  - Градњевински линији (ГЛ)
  - Планирана нивелациони елементи