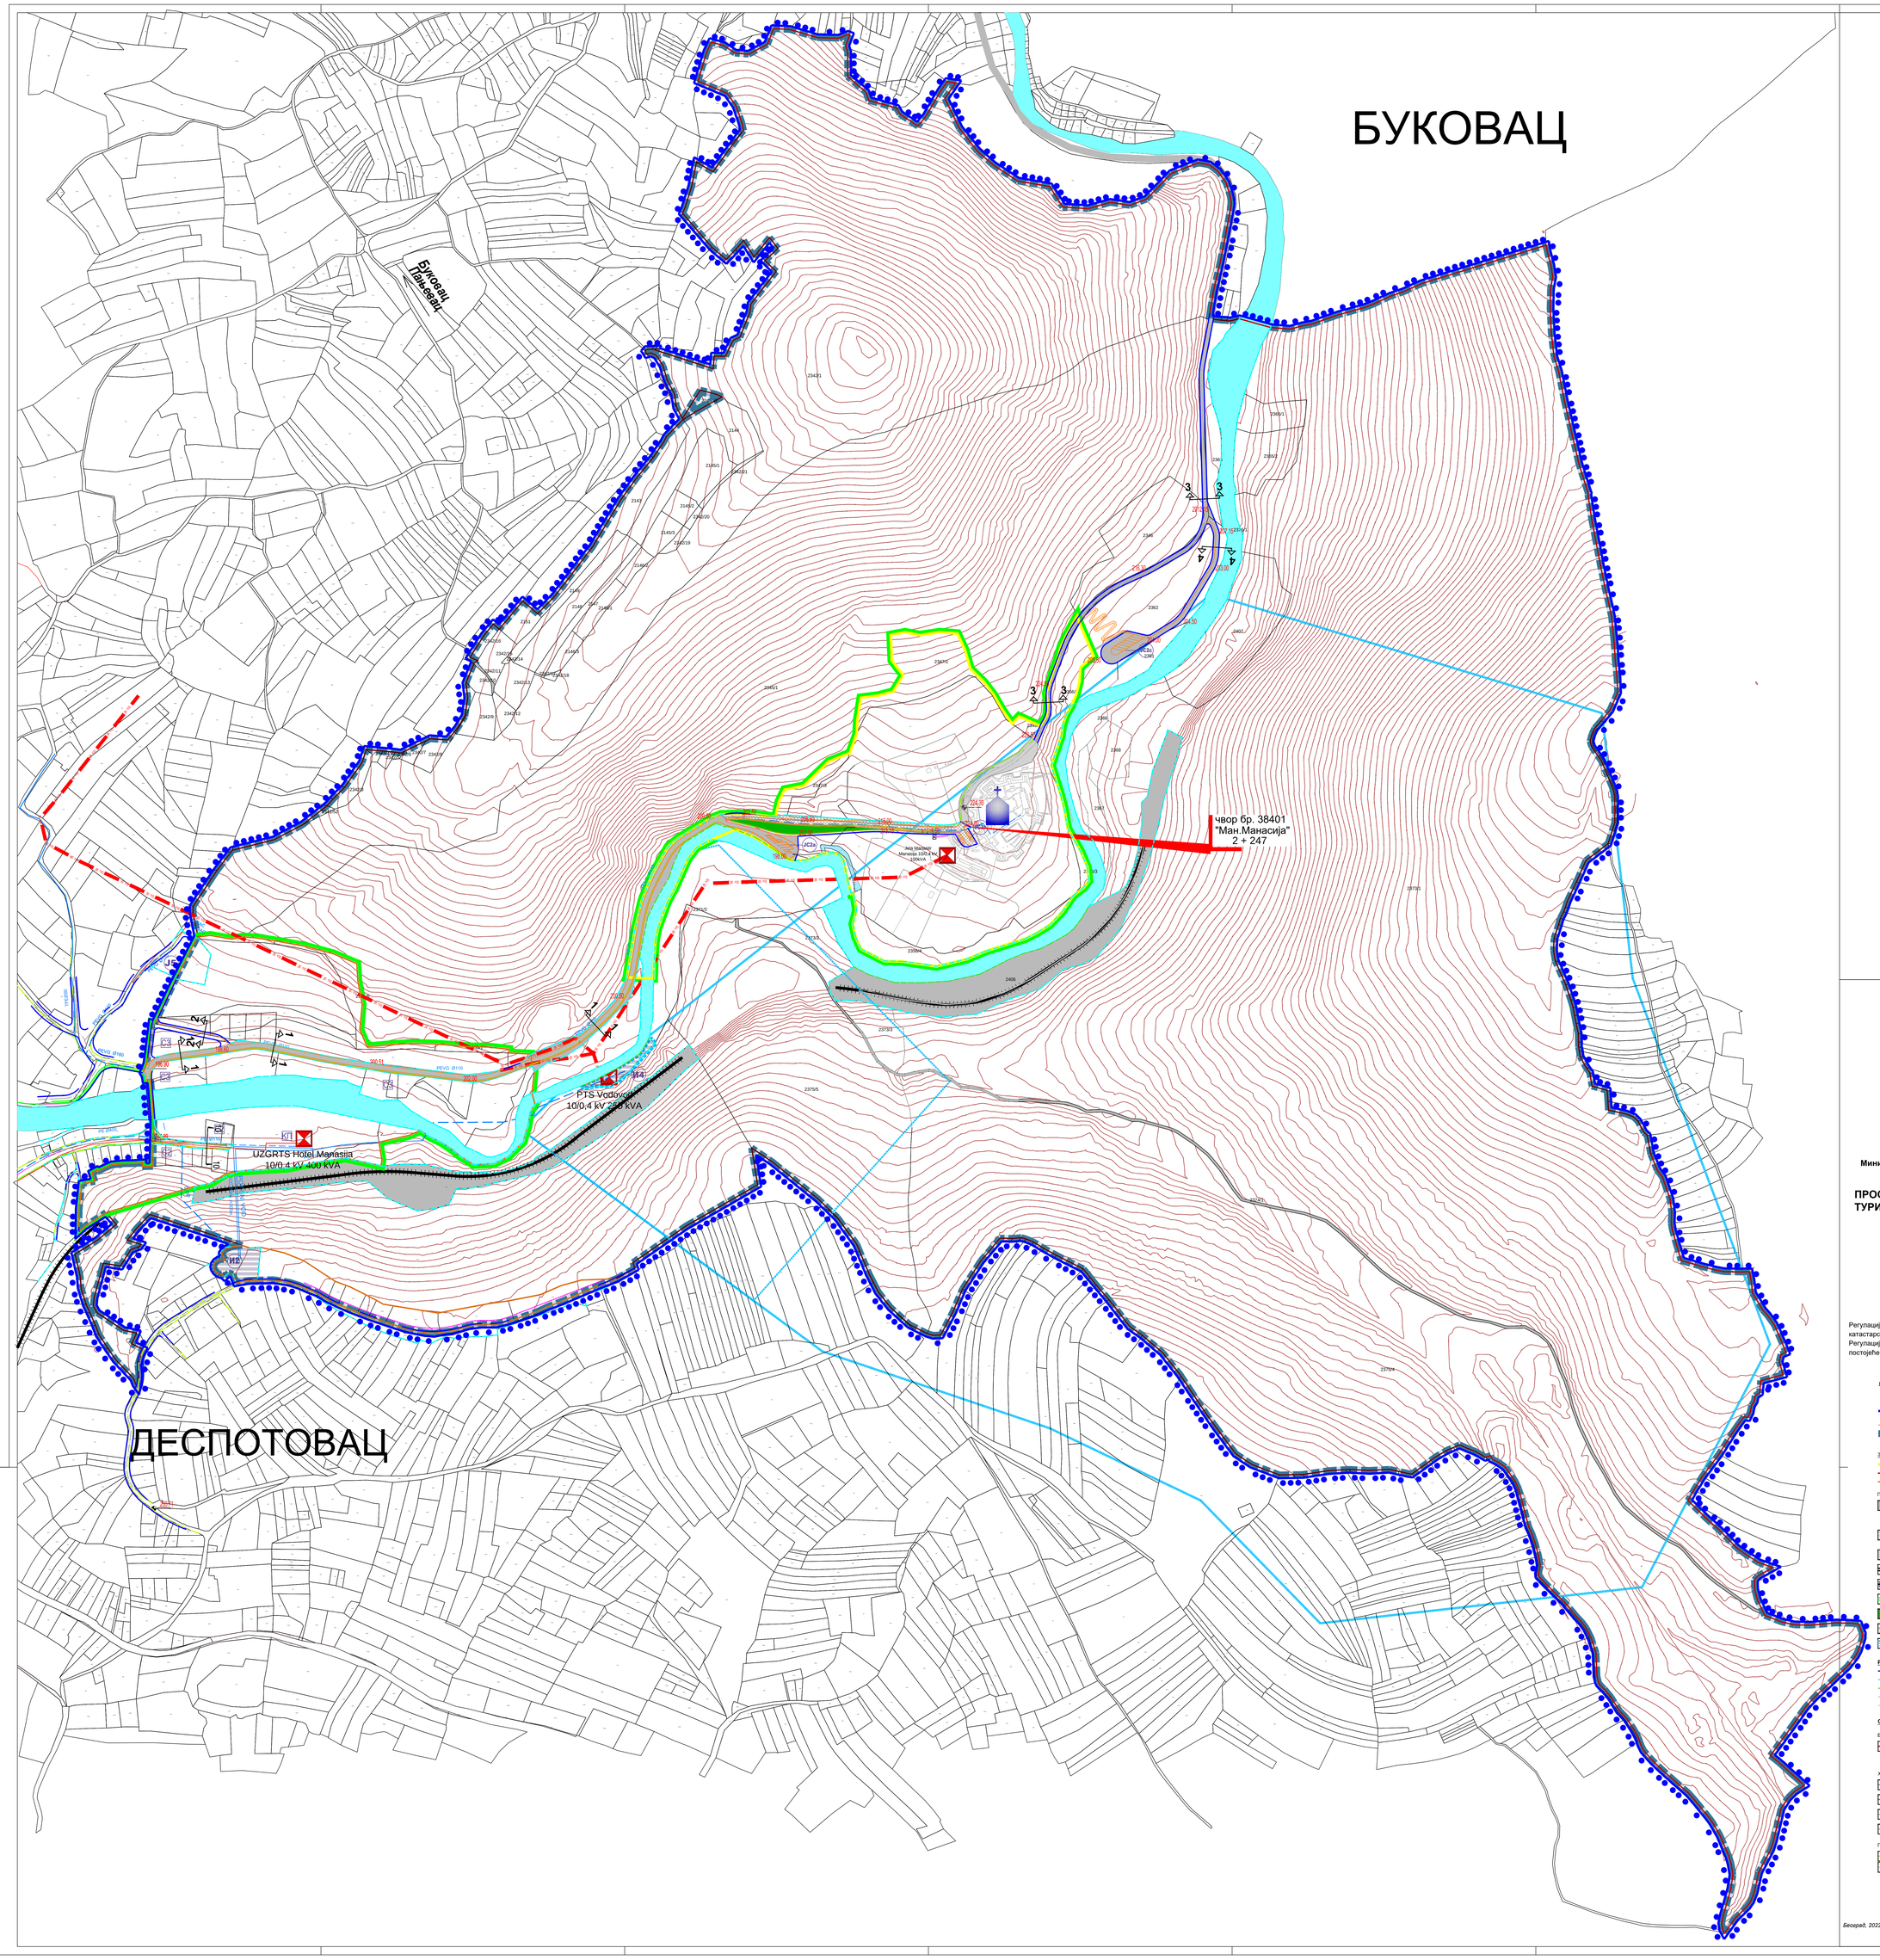

РЕПУБЛИКА СРБИЈА
Министарство грађевинарства, саобраћаја и инфраструктуре

ПРОСТОРНИ ПЛАН ПОДРУЧЈА ПОСЕБНЕ НАМЕНЕ ТУРИСТИЧКЕ ДЕСТИНАЦИЈЕ КУЧАЈСКЕ ПЛАНИНЕ

- НАЦРТ ПЛАНА -

Детаљна карта бр.1.3.

МАНАСТИР МАНАСИЈА СА ОКОЛИНОМ 1.3. ПЛАН ИНФРАСТРУКТУРЕ

Регулација у деловима где карактеристични профил излази ван постојеће катастарске парцеле пута поклапа се са границом профила .
Регулација у деловима где карактеристична профил не излази ван постојеће катастарске парцеле пута поклапа се са границом парцеле .

Л Е Г Е Н Д А:

- ГРАНИЦА ПОДРУЧЈА ДЕТАЉНЕ РАЗРАДЕ - МАНАСТИР МАНАСИЈА СА ОКОЛИНОМ (П=338,28ha)
- ГРАНИЦА КАТАСТАРСКЕ ОПШТИНЕ (КО)
- ГРАНИЦА ЗАШТИЋЕНЕ ОКОЛИНЕ МАНАСТИРА МАНАСИЈА (услови Републичког завода за заштиту споменика културе)

ЗАШТИТА КУЛТУРНОГ НАСЛЕЂА

- Зона заштите I
- Зона заштите II
- Зона заштите III

ПОВРШИНЕ ЈАВНЕ НАМЕНЕ

- Саобраћајне површине и комплекси - државни пут, паркиралишта и прекопутаја на државни пут
  - **ПАРКИНГ ПРОСТОР**
    - АС1а - Јавна паркиралиште / посетиоци
    - АС1б - Паркинг манастир
- Интерна саобраћајна површина - доминантно пешачка површина са контролисаним моторним саобраћајем искључиво за потребе манастира
- Уређена партерна површина (искључиво за потребе манастира и посетиоце манастира)
- Саобраћајница
- Железница
- Бициклистичка стаза
- Заштитне зелене површине
- Инфраструктурне површине и објекти
  - **РЕЗЕРВОАР**
  - **ЦРПНА СТАНИЦА**
- Зоне санитарне заштите изворишта Топлик

РЕГУЛАЦИЈА И НИВЕЛАЦИЈА

- Регулациона линија (РП)
- Регулациона линија која се поклапа са катастарском међом (РП = КМ)
- Линија разграничења различитих јавних намена
- Осовина
- Изохипса
- 202.00 Планирани нивелационе елементи

СИНХРОН ПЛАН ИНФРАСТРУКТУРЕ

ЕЛЕКТРОЕНЕРГЕТСКА ИНФРАСТРУКТУРА

- Постојећи даленовод 10kV
- Постојећа трансформаторска станица 10/0.4kV

ХИДРОТЕХНИЧКА ИНФРАСТРУКТУРА

- ВОДОВОД (постојећи)
- ВОДОВОД ВП- ПЛАНИРАН
- ВОДОВОД НП- ПЛАНИРАН
- ФЕКАЛНА КАНАЛИЗАЦИЈА Ф200

ГАСОВОДНА ИНФРАСТРУКТУРА

- ДИСТРИБУТИВНИ ГАСОВОД ОД ПЕ ЦЕВИ 10bar - ПЛАНИРАН
- ДИСТРИБУТИВНИ ГАСОВОД ОД ПЕ ЦЕВИ 4bar -ПЛАНИРАН

Београд, 2022. године

ЈП УРБАНИЗАМ - КРАГУЈЕВАЦ

Универзитет у Београду
Географски факултет