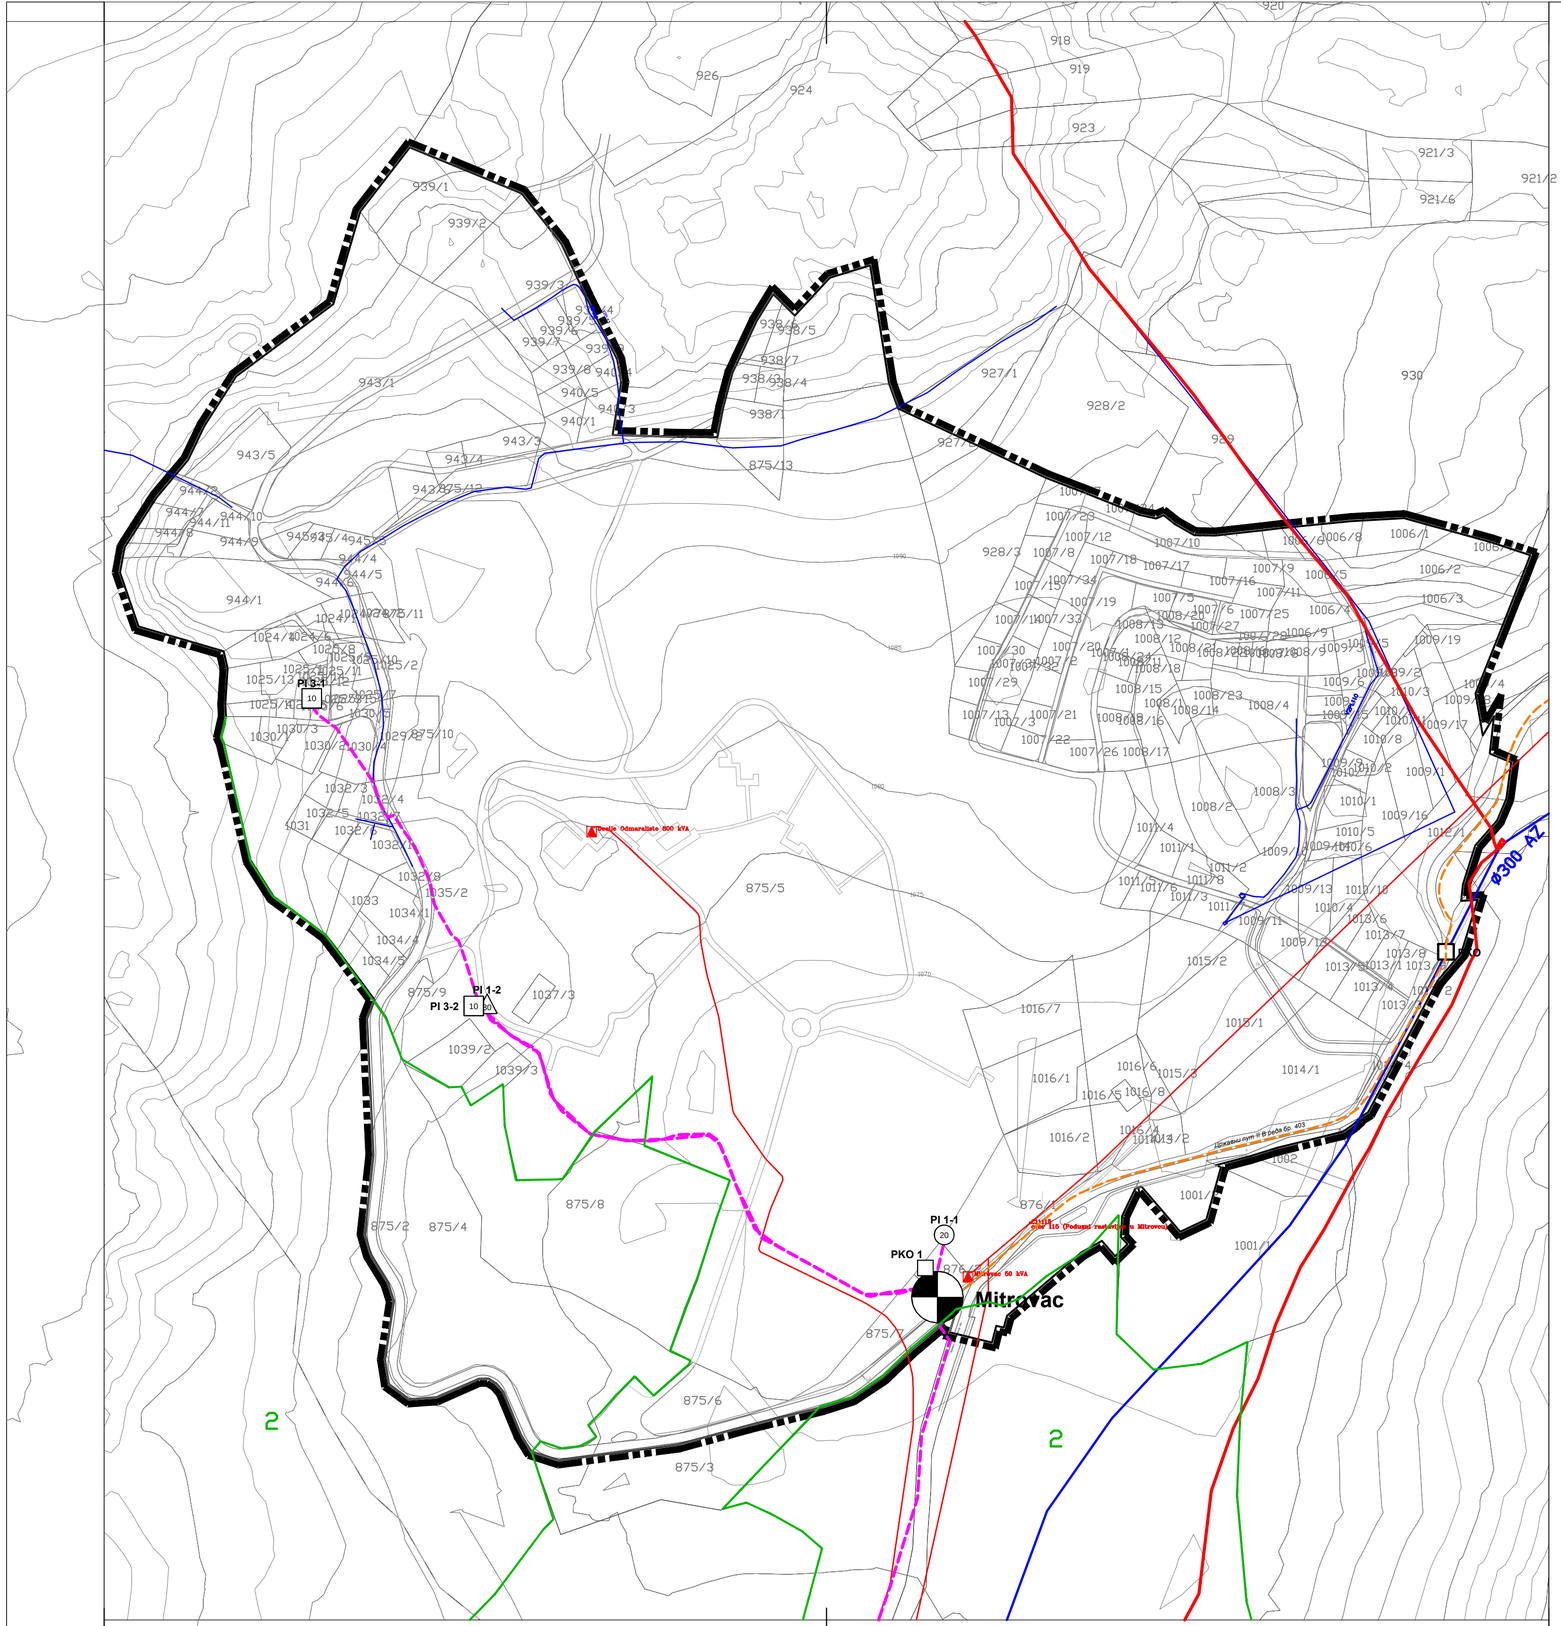

ЛЕГЕНДА :

N

ГРАНИЦА ДЕТАЉНЕ РАЗРАДЕ

ГРАНИЦА КАТАСТАРСКЕ ОПШТИНЕ

ГРАНИЦА II РЕЖИМА ЗАШТИТЕ ПРИРОДЕ

ЕЛЕКТРОЕНЕРГЕТСКА ИНФРАСТРУКТУРА

ДАЛЕКОВОД 35KV

ДАЛЕКОВОД ИЛИ КАБЛОВСКИ ВОД 10 KV

ТРАФОСТАНИЦА 10/0.4KV

ТЕЛЕКОМУНИКАЦИОНА ИНФРАСТРУКТУРА

ОПТИЧКИ КАБЛ

ПОДЗЕМНИ КАБЛ ПРЕТПЛАТИЧКЕ МРЕЖЕ

СИМБОЛ ЦЕНТРАЛЕ

СПОЉАШЊИ ИЗВОД

СПОЉАШЊИ ИЗВОД НА СТУБУ

УНУТРАШЊИ ИЗВОД

ВОДОСНАБДЕВАЊЕ

ТРАСА РЕГИОНАЛНОГ ТАРСКОГ ВОДОВОДА

ПОСТОЈЕЋА ТРАСА ЛОКАЛНОГ ВОДОВОДА

50 0 50 100 150 200

РЕПУБЛИКА СРБИЈА

назив плана:

ПРОСТОРНИ ПЛАН ПОДРУЧЈА ПОСЕБНЕ НАМЕНЕ НАЦИОНАЛНОГ ПАРКА "ТАРА"

наручилац:

МИНИСТАРСТВО ГРАЂЕВИНАРСТВА, САОБРАЋАЈА И ИНФРАСТРУКТУРЕ

КАРТА ДЕТАЉНЕ РАЗРАДЕ

МИТРОВАЦ

графички прилог:

2.4. СИНХРОН ПЛАН

размера: 1 : 2500

руководилац израде плана - одговорни планер:

Дубравка Павловић, дипл.просторни планер

одговорни урбаниста:

Марија Станковић, дипл инж. арх.

обрађивач:

ЈУГИНУС ДОО

ЈУГОСЛОВЕНСКИ ИНСТИТУТ ЗА УРБАНИЗАМ И СТАНОВАЊЕ ЈУГИНУС ДОО
Београд, Андрићев венац 2

директорка ЈУГИНУС ДОО:

Ивана Марковић, дипл.инж.грађ.

датум израде: 2019. године