




РЕПУБЛИКА СРБИЈА ВЛАДА

МИНИСТАРСТВО ГРАЂЕВИНАРСТВА, САОБРАЋАЈА
И ИНФРАСТРУКТУРЕ

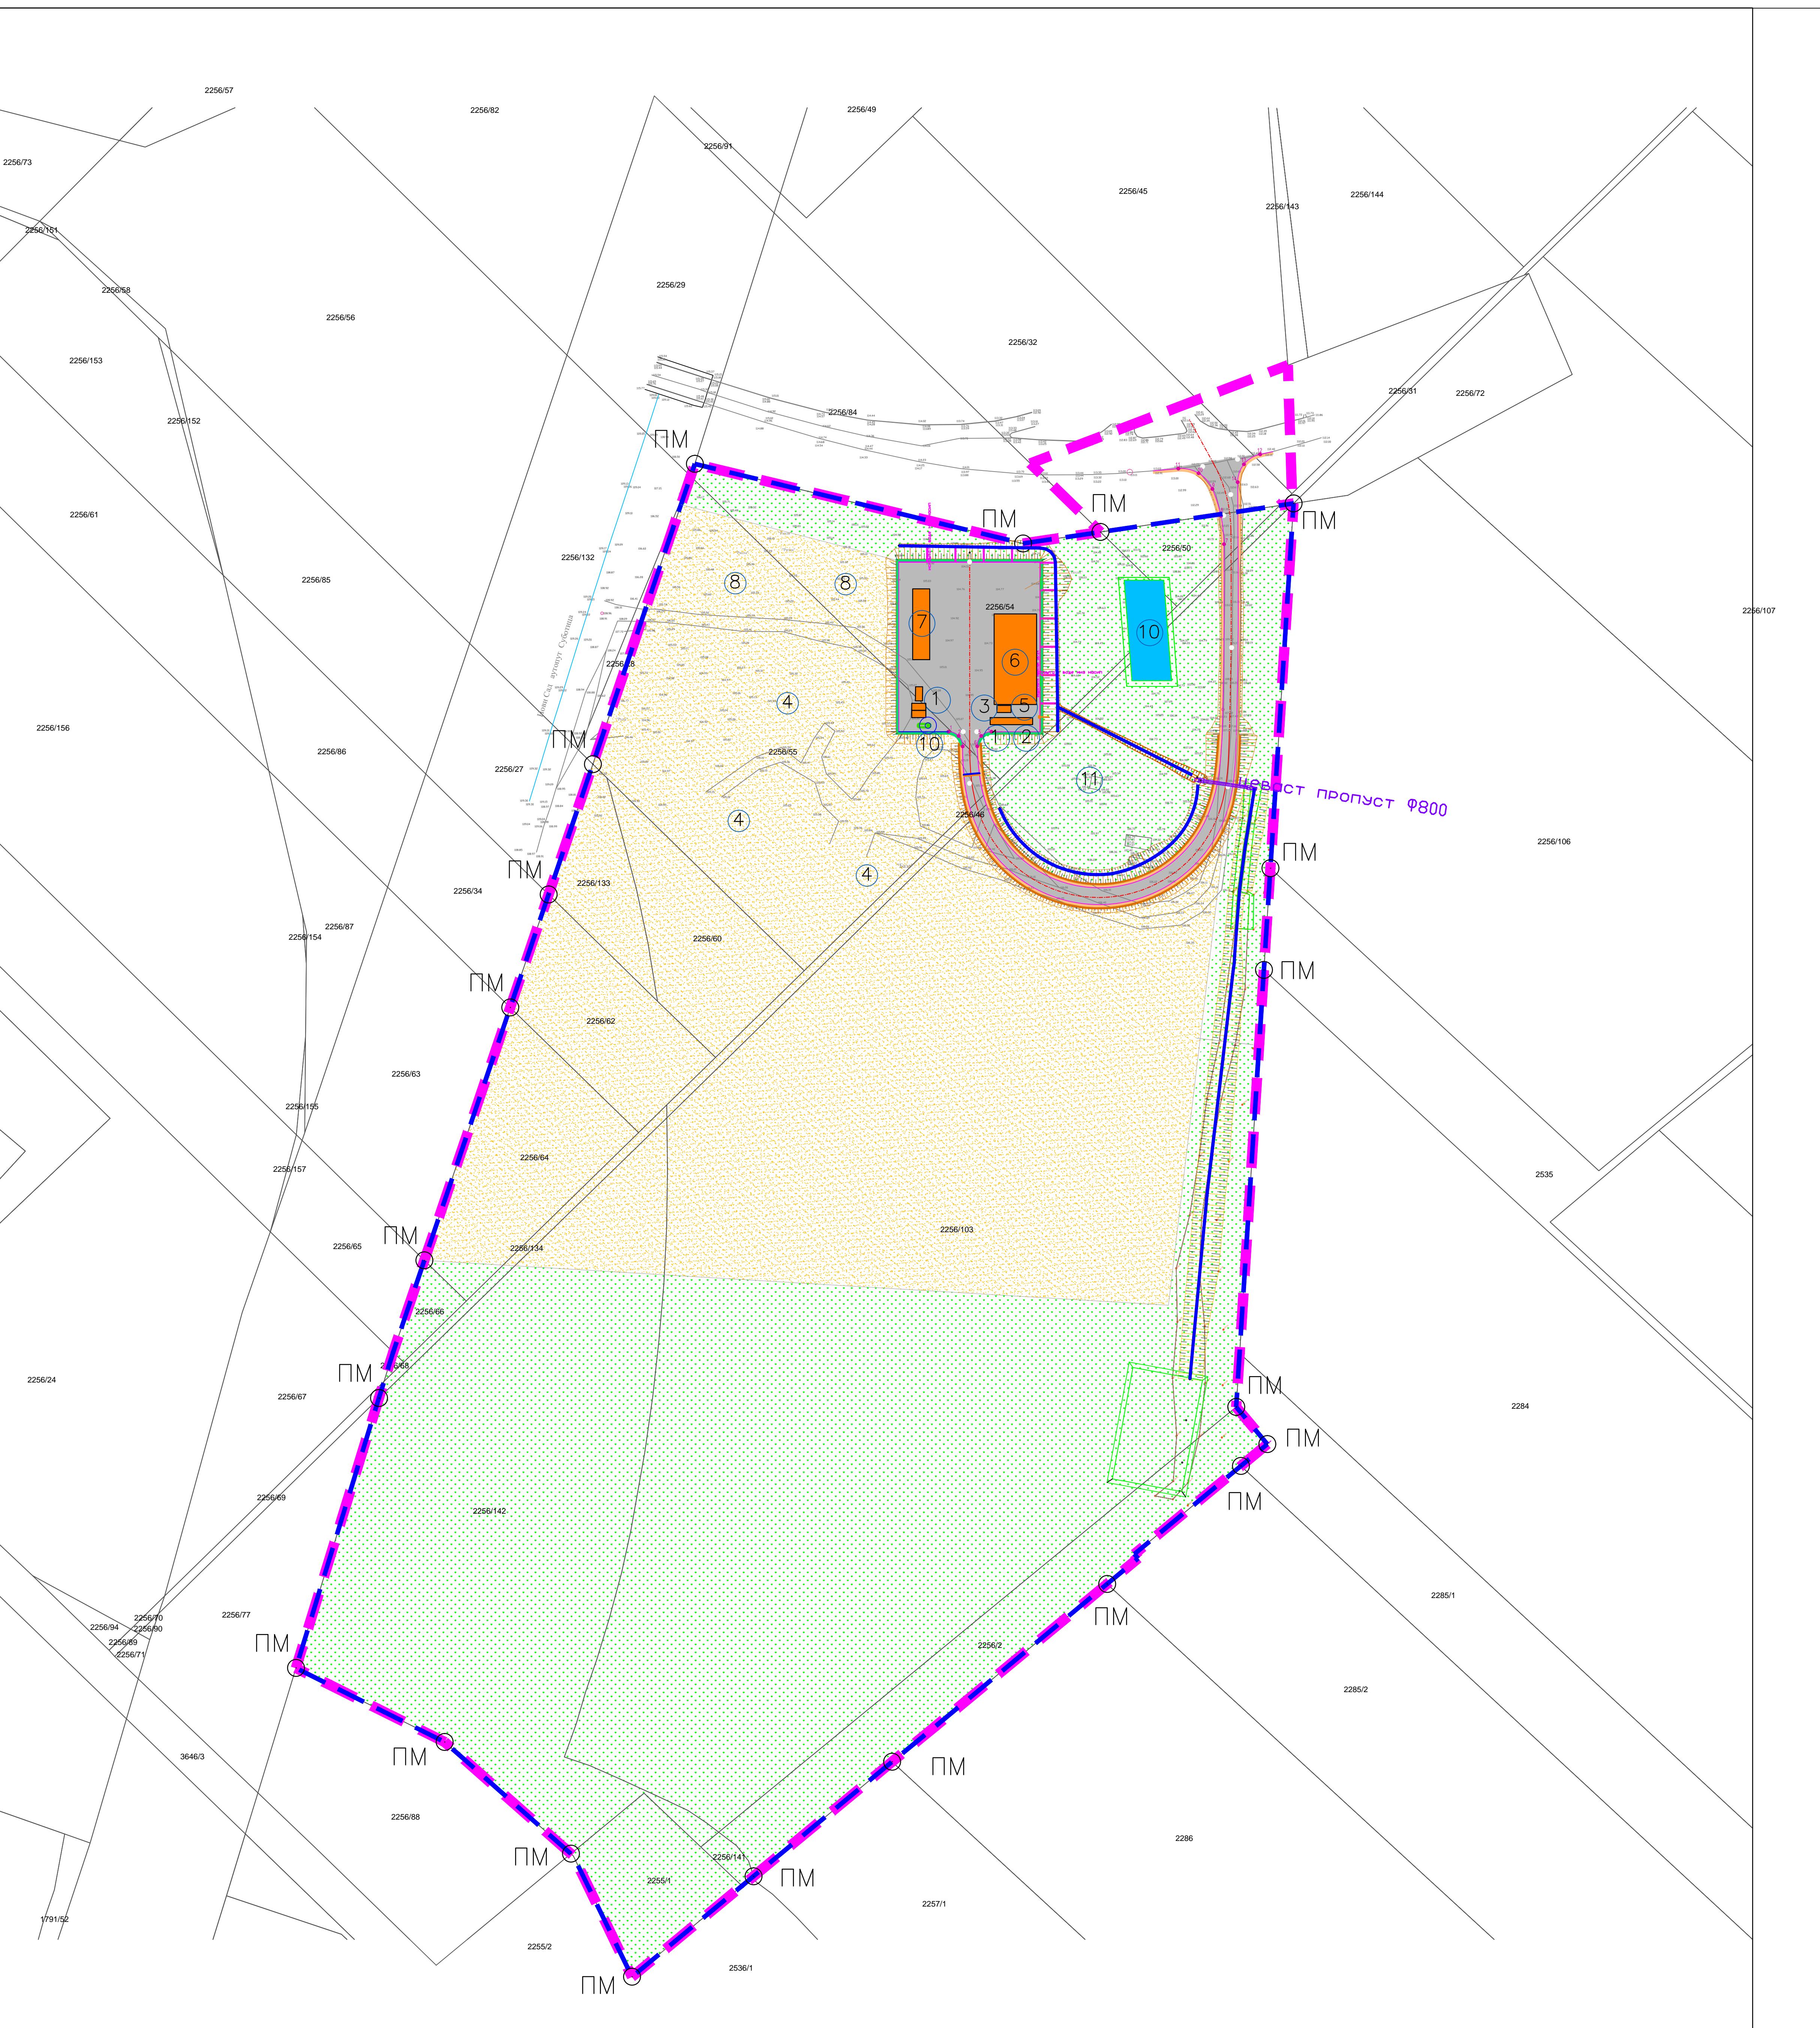

ЛЕГЕНДА ИЗМЕНА И ДОПУНА :

 	ОБЈЕКТИ БАЗЕ ЗА ОДРЖАВАЊЕ
1 2 3	СМЕШТАЈНИ ОБЈЕКАТ - КАНЦЕЛАРИЈЕ
4	СКЛАДИШТЕ ЗА ДОДАТНУ ОПРЕМУ И ДЕЛОВЕ
5	САНИТАРНИ ЧВОР
6	ГАРАЖА ЗА МЕХАНИЗАЦИЈУ / ВОЗИЛА ОДРЖАВАЊА
7	СКЛАДИШТЕ СОЛИ - СОЛANA
8	ОТВОРЕНО СКЛАДИШТЕ АГРЕГАТА
9	РЕЗЕРВОАР ТНГ-а
10	РЕТЕНЗИЈА
11	ТС
 	САОБРАЋАЈНО-МАНИПУЛАТИВНЕ ПОВРШИНЕ
 	СКЛАДИШТЕЊЕ МАТЕРИЈАЛА
 	ЗЕЛЕНЕ ПОВРШИНЕ
 	РЕТЕНЗИЈА
 	КАНАЛ
 	ПОСТОЈЕЋА МЕЂНА ТАЧКА
 	РЕГУЛАЦИОНА ЛИНИЈА
 	ГРАНИЦА ОБУХВАТА ИЗМЕНА И ДОПУНА ПЛАНА

ИЗМЕНЕ И ДОПУНЕ ПРОСТОРНОГ ПЛАНА ПОДРУЧЈА ИНФРАСТРУКТУРНОГ КОРИДОРА АУТОПУТА Е-75 СУБОТИЦА - БЕОГРАД (БАТАЈНИЦА)


ДЕТАЉНА РАЗРАДА ИЗМЕНА И ДОПУНА - РЕГУЛАЦИОНИ ПЛАН СА ЕЛЕМЕНТИМА СПРОВОЂЕЊА- ЛОКАЦИЈА 1

БАЗА ЗА ОДРЖАВАЊЕ ДРЖАВНИХ ПУТЕВА
"СУБОТИЦА ЈУГ" км 26+602 лево

P-1:2500

ЛИСТ 5.1.

Обрађивач:

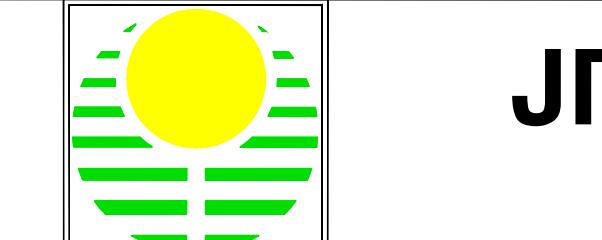

ЈП ЗАВОД ЗА УРБАНИЗАМ ВОЈВОДИНЕ
НОВИ САД