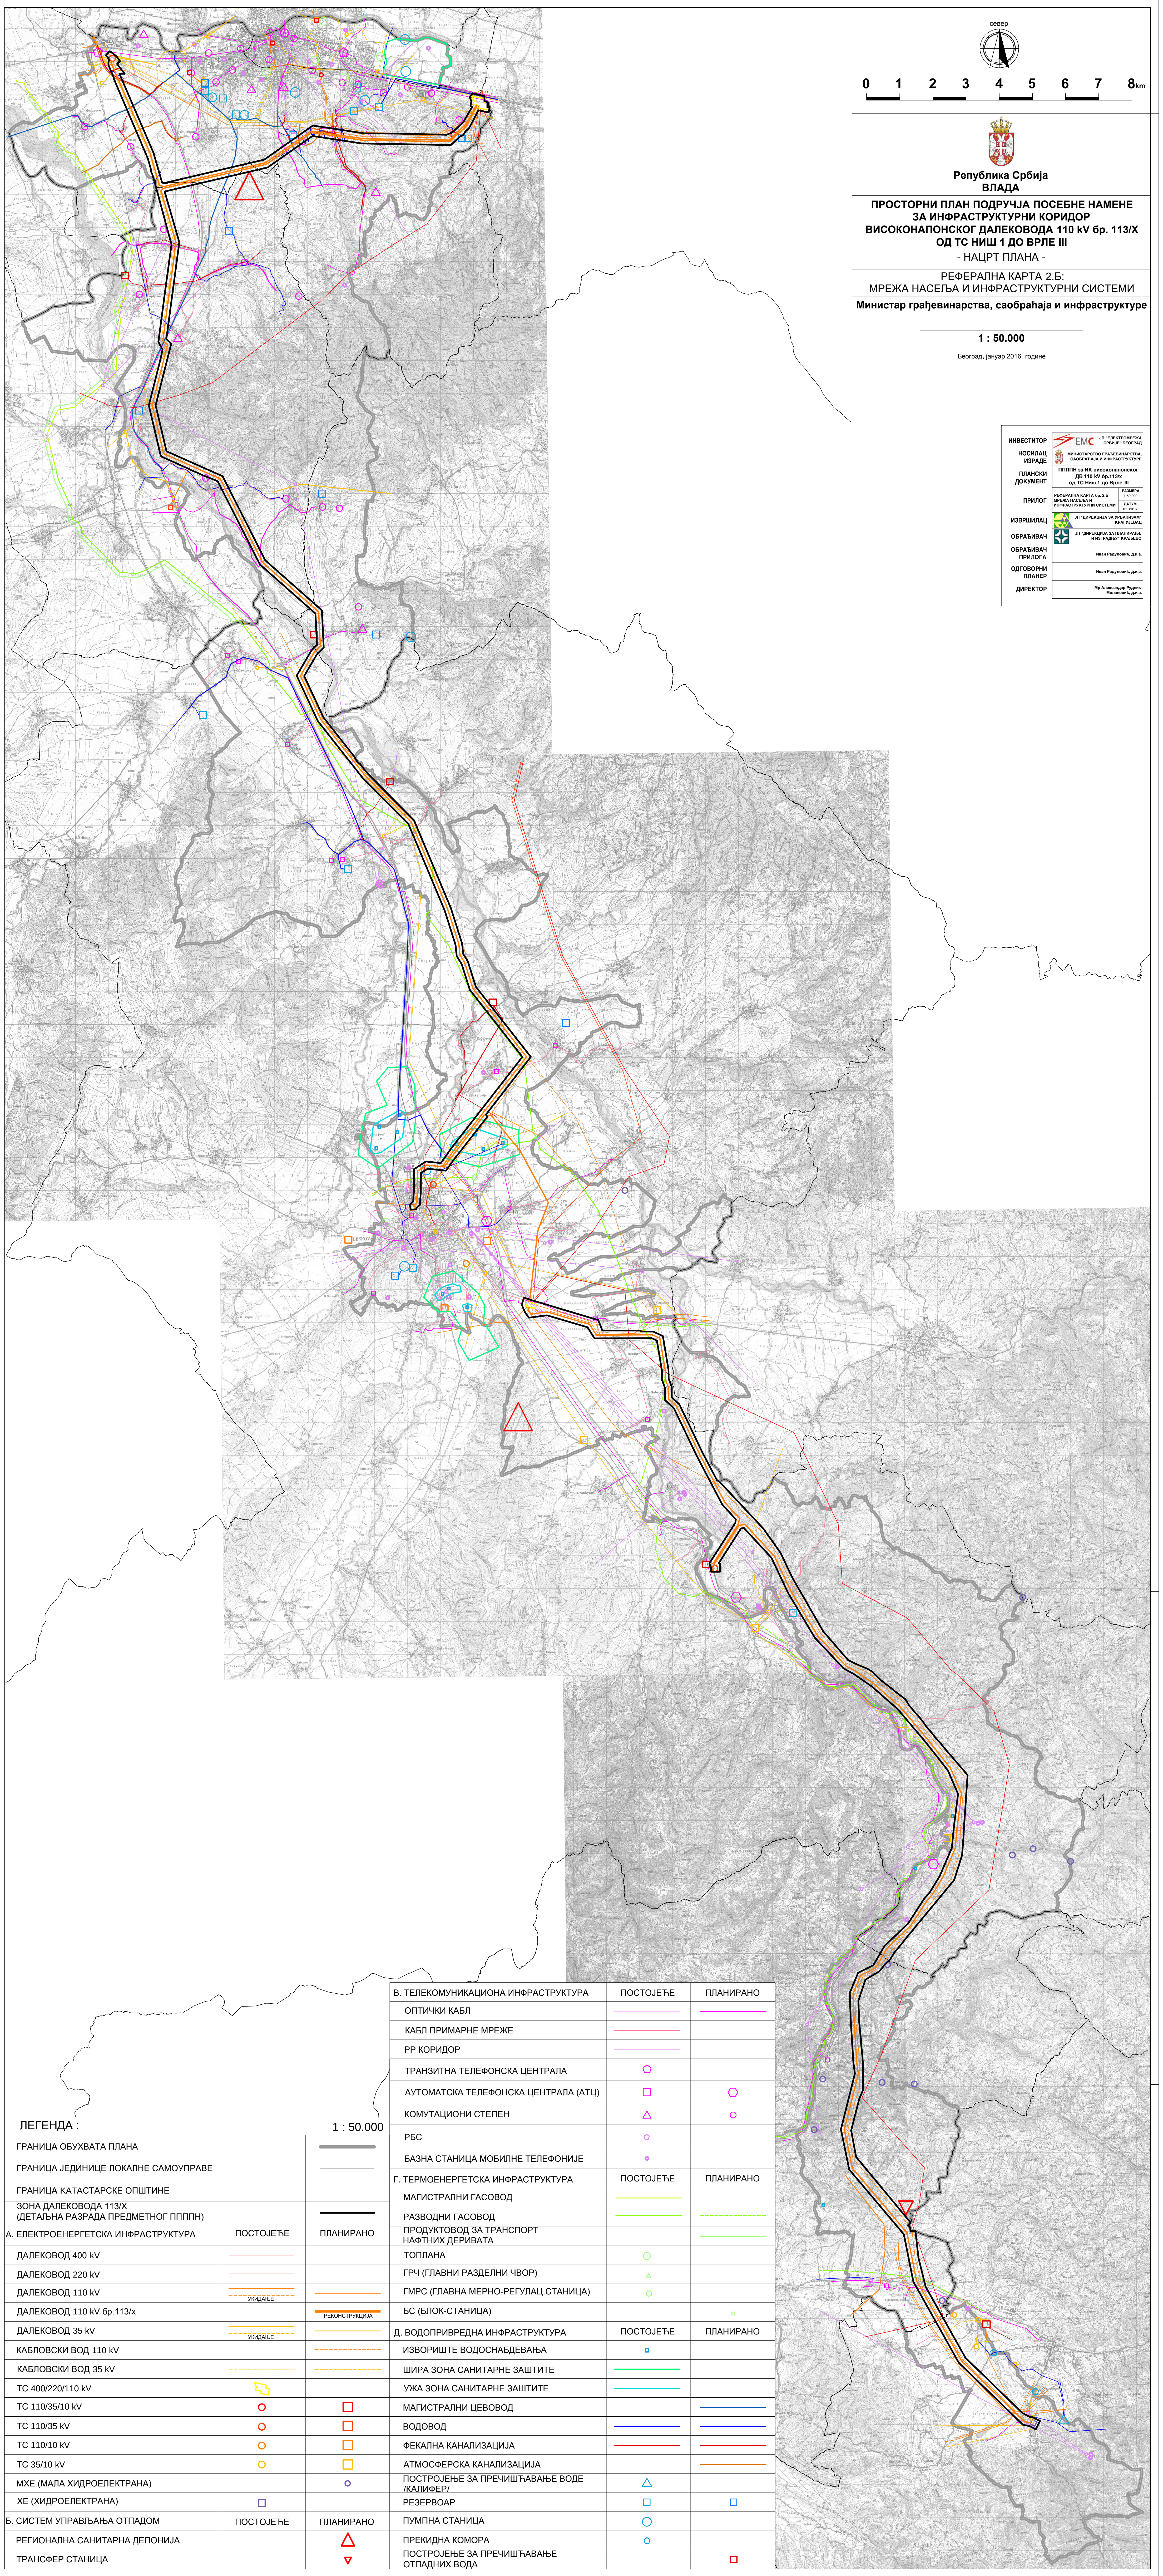

Република Србија
ВЛАДА

ПРОСТОРНИ ПЛАН ПОДРУЧЈА ПОСЕБНЕ НАМЕНЕ ЗА ИНФРАСТРУКТУРНИ КОРИДОР ВИСОКОНАПОНСКОГ ДАЛЕКОВОДА 110 kV бр. 113/X ОД ТС НИШ 1 ДО ВРЛЕ III

- НАЦРТ ПЛАНА -

РЕФЕРАЛНА КАРТА 2.Б:
МРЕЖА НАСЕЉА И ИНФРАСТРУКТУРНИ СИСТЕМИ

Министар грађевинарства, саобраћаја и инфраструктуре

1 : 50.000

Београд, јануар 2016. године

ИНВЕСТИТОР	ЈП "ЕЛЕКТРОМРЕЖА СРБИЈЕ" БЕОГРАД	
НОСИЛАЦ ИЗРАДЕ	МИНИСТАРСТВО ГРАЂЕВИНАРСТВА, САОБРАЋАЈА И ИНФРАСТРУКТУРЕ	
ПЛАНСКИ ДОКУМЕНТ	ППППН за ИК високонапонског ДВ 110 kV бр.113/х од ТС Ниш 1 до Врле III	
ПРИЛОГ	РЕФЕРАЛНА КАРТА бр. 2.Б МРЕЖА НАСЕЉА И ИНФРАСТРУКТУРНИ СИСТЕМИ	РАЗМЕРА 1:50.000 ДАТУМ 01. 2016.
ИЗВРШИЛАЦ	ЈП "ДИРЕКЦИЈА ЗА УРБАНИЗАМ" КРАГУЈЕВАЦ	
ОБРАЂИВАЧ	ЈП "ДИРЕКЦИЈА ЗА ПЛАНИРАЊЕ И ИЗГРАДЊУ" КРАЉЕВО	
ОБРАЂИВАЧ ПРИЛОГА	Иван Радуловић, д.и.а.	
ОДГОВОРНИ ПЛАНЕР	Иван Радуловић, д.и.а.	
ДИРЕКТОР	Мр Александар Рудник Милановић, д.и.а.	

ЛЕГЕНДА :

1 : 50.000

ГРАНИЦА ОБУХВАТА ПЛАНА	━━
ГРАНИЦА ЈЕДИНИЦЕ ЛОКАЛНЕ САМОУПРАВЕ	──
ГРАНИЦА КАТАСТАРСКЕ ОПШТИНЕ	──
ЗОНА ДАЛЕКОВОДА 113/X (ДЕТАЉНА РАЗРАДА ПРЕДМЕТНОГ ПППН)	━━

А. ЕЛЕКТРОЕНЕРГЕТСКА ИНФРАСТРУКТУРА	ПОСТОЈЕЋЕ	ПЛАНИРАНО
ДАЛЕКОВОД 400 kV	──	
ДАЛЕКОВОД 220 kV	──	
ДАЛЕКОВОД 110 kV	── - - - УКИДАЊЕ	──
ДАЛЕКОВОД 110 kV бр.113/х		━━ РЕКОНСТРУКЦИЈА
ДАЛЕКОВОД 35 kV	── - - - УКИДАЊЕ	──
КАБЛОВСКИ ВОД 110 kV		- - -
КАБЛОВСКИ ВОД 35 kV	- - -	- - -
ТС 400/220/110 kV	⬠	
ТС 110/35/10 kV	○	□
ТС 110/35 kV	○	□
ТС 110/10 kV	○	□
ТС 35/10 kV	○	□
МХЕ (МАЛА ХИДРОЕЛЕКТРАНА)		○
ХЕ (ХИДРОЕЛЕКТРАНА)	□	
Б. СИСТЕМ УПРАВЉАЊА ОТПАДОМ	**ПОСТОЈЕЋЕ**	**ПЛАНИРАНО**
РЕГИОНАЛНА САНИТАРНА ДЕПОНИЈА		△
ТРАНСФЕР СТАНИЦА		▽

В. ТЕЛЕКОМУНИКАЦИОНА ИНФРАСТРУКТУРА	ПОСТОЈЕЋЕ	ПЛАНИРАНО
ОПТИЧКИ КАБЛ	──	──
КАБЛ ПРИМАРНЕ МРЕЖЕ	──	
РР КОРИДОР	──	
ТРАНЗИТНА ТЕЛЕФОНСКА ЦЕНТРАЛА	⬠	
АУТОМАТСКА ТЕЛЕФОНСКА ЦЕНТРАЛА (АТЦ)	□	⬡
КОМУТАЦИОНИ СТЕПЕН	△	○
РБС	⬠	
БАЗНА СТАНИЦА МОБИЛНЕ ТЕЛЕФОНИЈЕ	●	
Г. ТЕРМОЕНЕРГЕТСКА ИНФРАСТРУКТУРА	**ПОСТОЈЕЋЕ**	**ПЛАНИРАНО**
МАГИСТРАЛНИ ГАСОВОД	──	
РАЗВОДНИ ГАСОВОД	──	- - -
ПРОДУКТОВОД ЗА ТРАНСПОРТ НАФТНИХ ДЕРИВАТА		──
ТОПЛАНА	○	
ГРЧ (ГЛАВНИ РАЗДЕЛНИ ЧВОР)	△	
ГМРС (ГЛАВНА МЕРНО-РЕГУЛАЦ.СТАНИЦА)	⬡	
БС (БЛОК-СТАНИЦА)		□
Д. ВОДОПРИВРЕДНА ИНФРАСТРУКТУРА	**ПОСТОЈЕЋЕ**	**ПЛАНИРАНО**
ИЗВОРИШТЕ ВОДОСНАБДЕВАЊА	□	
ШИРА ЗОНА САНИТАРНЕ ЗАШТИТЕ	──	
УЖА ЗОНА САНИТАРНЕ ЗАШТИТЕ	──	
МАГИСТРАЛНИ ЦЕВОВОД		──
ВОДОВОД	──	──
ФЕКАЛНА КАНАЛИЗАЦИЈА	──	──
АТМОСФЕРСКА КАНАЛИЗАЦИЈА		──
ПОСТРОЈЕЊЕ ЗА ПРЕЧИШЋАВАЊЕ ВОДЕ /КАЛИФЕР/	△	
РЕЗЕРВОАР	□	□
ПУМПНА СТАНИЦА	○	
ПРЕКИДНА КОМОРА	⬠	
ПОСТРОЈЕЊЕ ЗА ПРЕЧИШЋАВАЊЕ ОТПАДНИХ ВОДА		□