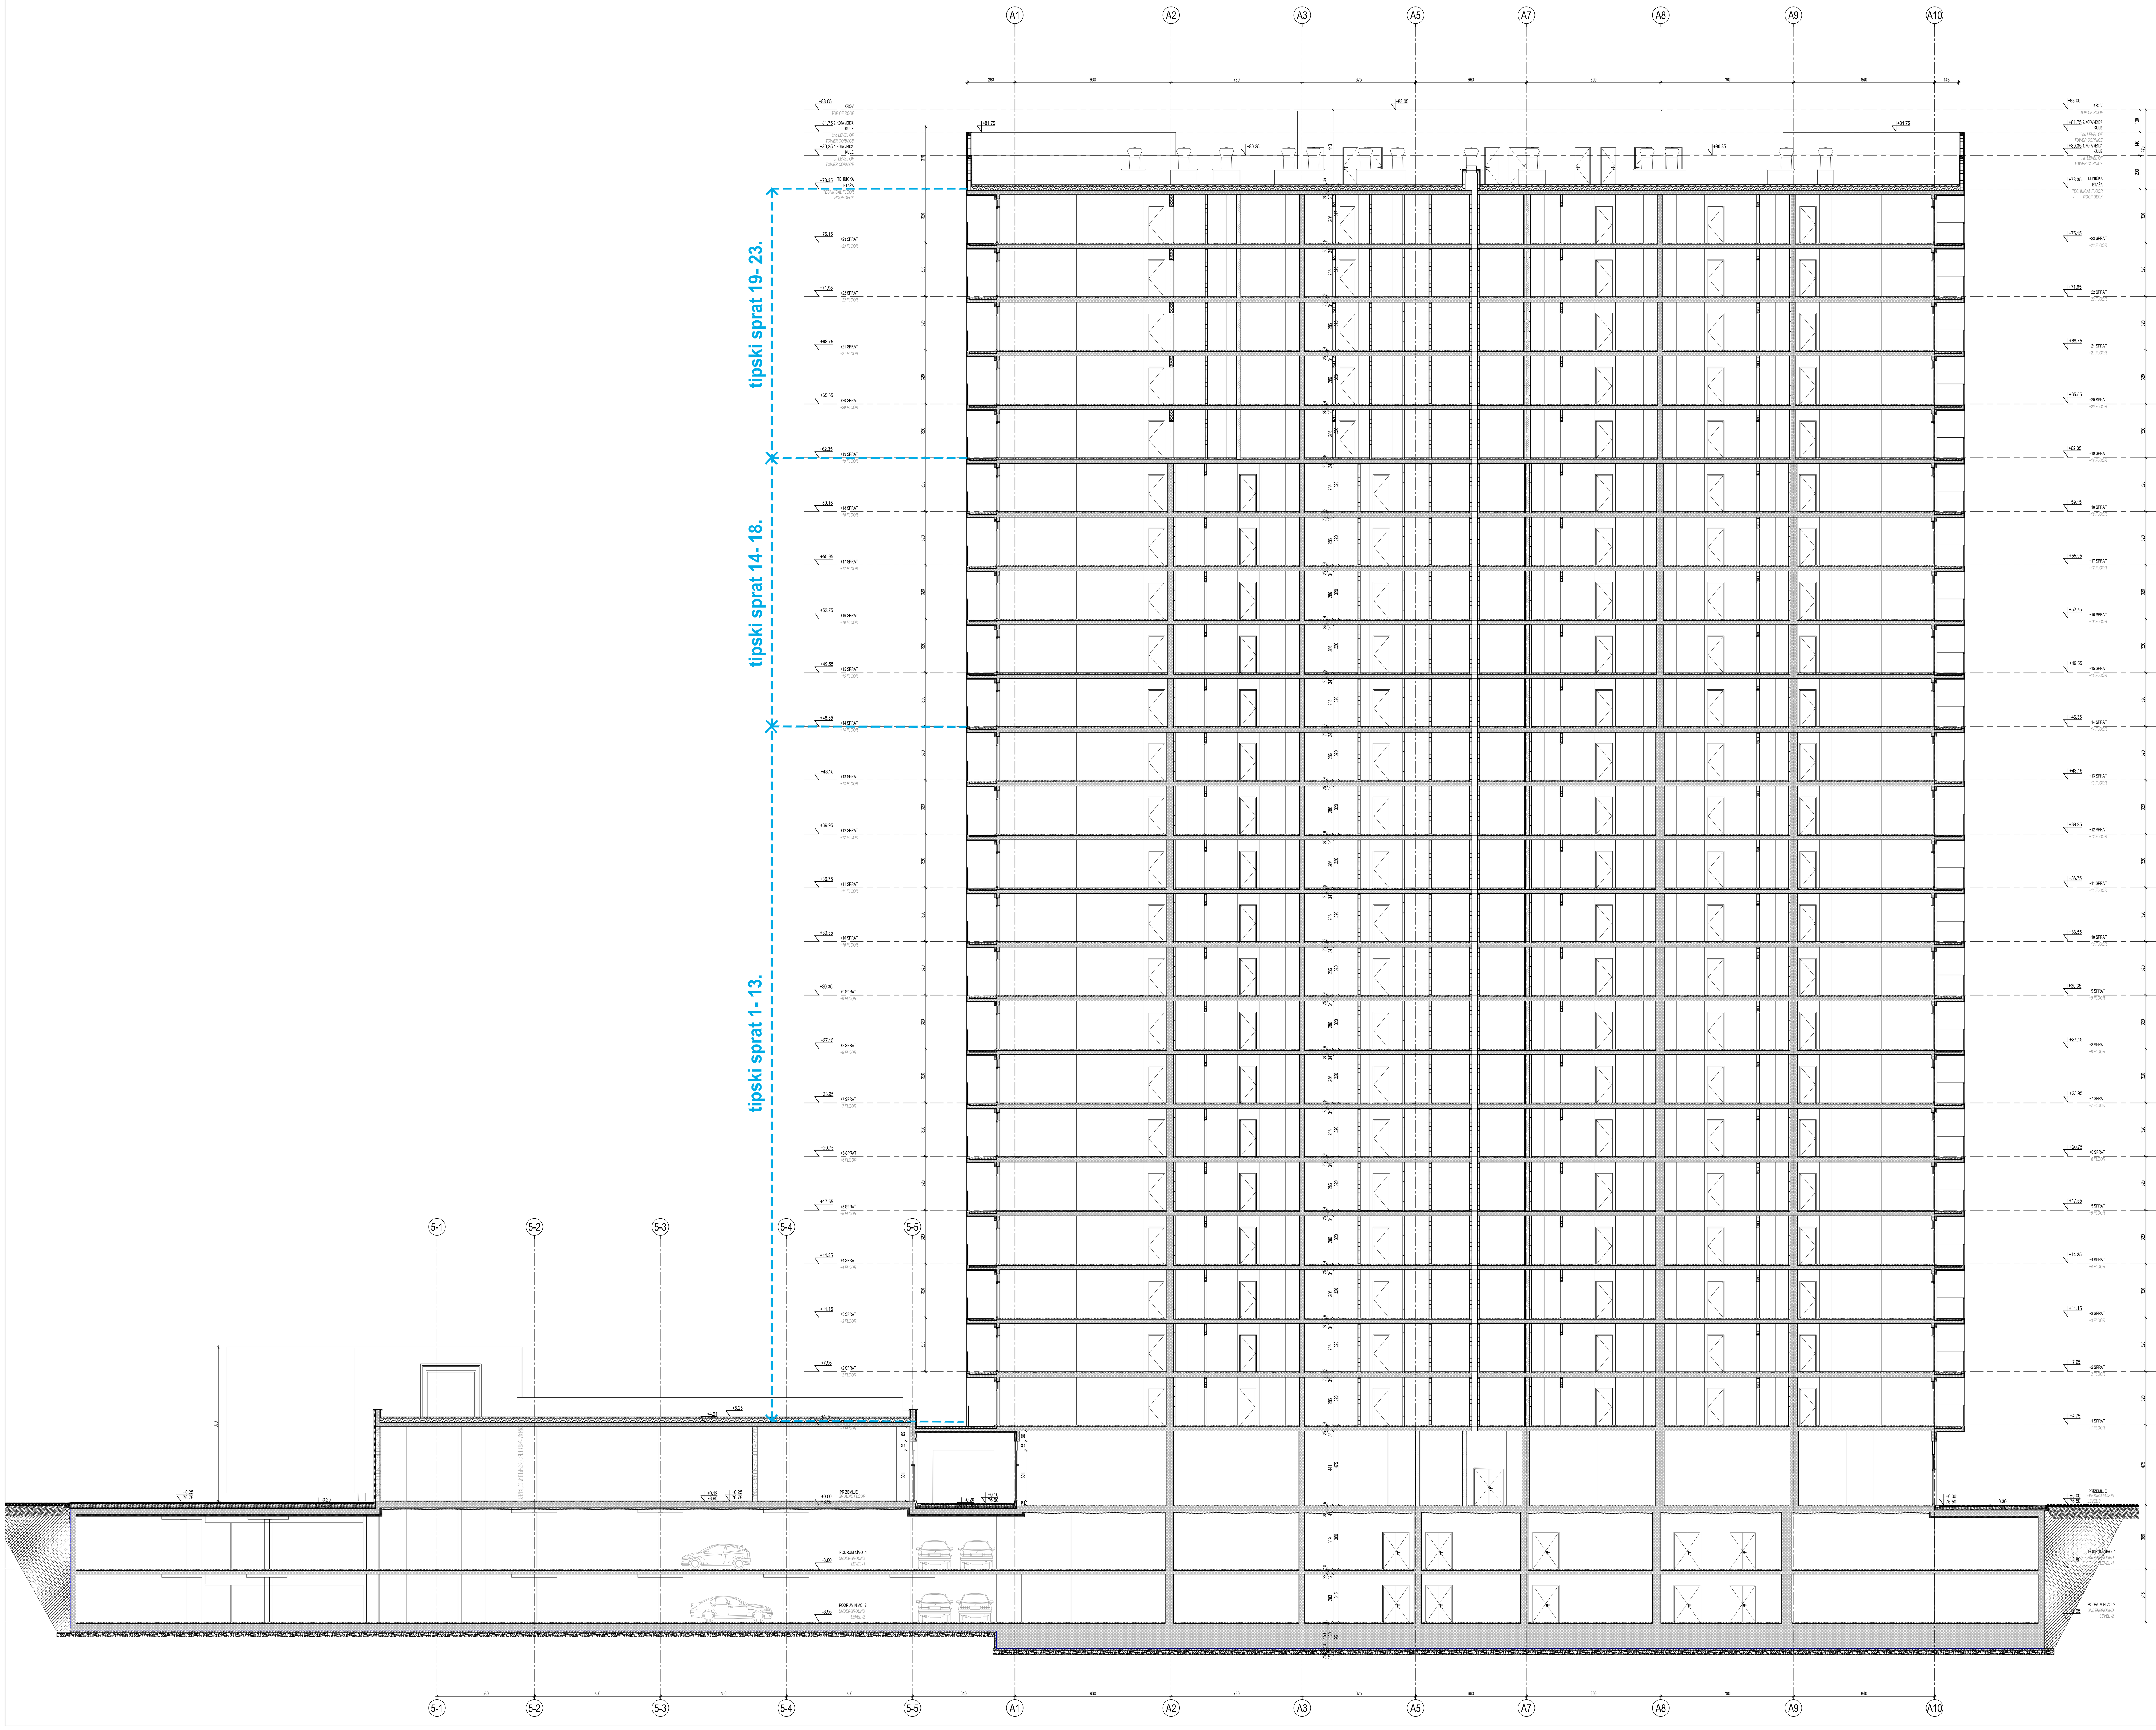

SITE PLAN

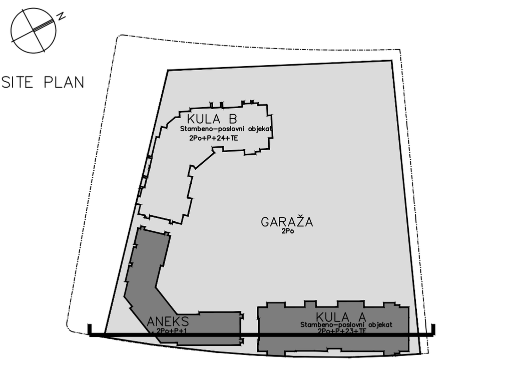

GRAĐEVINSKA LINIJA

REGULACIONA LINIJA

LEGENDA MATERIJALA / *LEGEND OF MATERIALS USED :*

- ARMIRANI BETON / *Reinforced concrete*
- ARMIRANI NEKONSTR. BETON / *Reinforced non-strucural concrete*
- GITER BLOK / 20-25cm / *Hollow clay bricks*
- YTONG SILKA BLOCK / 17.5cm / *Ytong silka block*
- PUNA OPEKA / 6.5-12cm / *Brick*
- YTONG ZBZ BLOK / 25cm / *Ytong ZBZ block*
- KLIMA BLOK / 10cm / *Thermobrick*
- KLIMA BLOK / 20-25cm / *Thermobrick filled with mortar*
- GIPS KARTONSKE PLOČE / *Gypsum cardboards*
- TERMOIZOLACIJA / *Thermal insulation*
- TERMOIZOLACIJA / *Thermal insulation*
- HIDROIZOLACIJA / *Waterproofing*
- BETON NEARMIRANI / *Compacted concrete*
- ŠLJUNAK / *Gravel*
- PESAK / *Sand*
- NABIJENA ZEMLJA / *Compacted soil*

OZNAKE U PROJEKTU / *DESIGN IDENTIFIERS :*

- ±0.00 / 77.30 VISINSKA KOTA / *Height level*
- ±0.00 / 77.30 VISINSKA KOTA / *Height level*

Саша П. Недељковић дипл. инж. арх. 300 E277 07

Pečat / Stamp

±0.00=76.50

Izmena i oznaka / Revision designation	Opis izmene / Description of revision	Datum / Date	Odgovorni projektant / Design professional in responsible charge	Paraf / Initial

МАШИНОПРОЈЕКТ КОПРИНГ

AKCIONARSKO DRUŠTVO ZA KONSALTING PROJEKTOVANJE I INŽENJERING, 11000 BEOGRAD, DOBRINJSKA 8a, tel: +381 11 3635 700; faks: +381 11 2643 995, www.masinoprojekt.co.rs, office@masinoprojekt.co.rs

CONSULTING, DESIGNING AND ENGINEERING STOCK COMPANY, 11000 BELGRADE, DOBRINJSKA 8a, tel: +381 11 3635 700; fax: +381 11 2643 995, www.masinoprojekt.co.rs, office@masinoprojekt.co.rs

Projektni centar / Design center	PC1	Paraf / Initial	Investitor / Client	Belgrade Waterfront — BEOGRAD NA VODI, d.o.o. Karađorđeva 48, Beograd
Odgovorni projektant / Design professional in responsible charge	Saša Nedeljković d.i.a. licenca br. 300 E277 07		Objekat / Project	STAMBENO POSLOVNI KOMPLEKS, BLOK 21B K.P.br.1508/426, K.O. Savski Venac; BUSINESS & RESIDENTIAL BUILDING COMPLEX, PLOT 21B PoL 1508/426, CM Savski venac
Saradnici / Collaborators	Vladimir Milošević d.i.a.; Zvonko Božić dipl.inž.arh.; Jasmina Todorović Ratković d.i.a.; Miodrag Todorović arh.teh.; Stefan Gavrilović B.arch		Naziv i oznaka dela projekta / Design segment and ID	1 - PROJEKAT ARHITEKTURE; 1 - ARHITECTURAL DESIGN — Broj ugovora / Contract no. 2019U030
			Za građenje / izvođenje radova / For construction / work on	NOVA GRADNJA; NEW CONSTRUCTION — Broj projekta / Design no. 2019U030-IDR-A01
Vrsta tehničke dokumentacije / Technical documentation level	IDR - IDEJNO REŠENJE; CD - CONCEPT DESIGN		Naziv crteža / Drawing title	PRESEK 1-1; SECTION 1-1

Datum / Date	Razmera / Scale	Sveska / Volume	Broj crteža / Drawing no	List / Sheet	Izmena / Revision
07.2019.	1:100		2019U030-IDP-A01-23	23	