


УРБАНИСТИЧКИ ПРОЈЕКАТ УРБАНИСТИЧКО - АРХИТЕКТОНСКЕ РАЗРАДЕ ЛОКАЦИЈЕ ЗА ИЗГРАДЊУ (ИЗМЕШТАЊЕ) ТРАНСПОРТНОГ ГАСОВОДА МГ - 08 И ИЗГРАДЊУ ГМРС "ЋУПРИЈА 2" У ИНДУСТРИЈСКОЈ ЗОНИ ДОБРИЧЕВО КОД ЋУПРИЈЕ

ИЗВОД ИЗ ПРОСТОРНОГ ПЛАНА ОПШТИНЕ
ЋУПРИЈА

(Сл. гласник Општине Ћуприја бр. 13/11)

бр. карте

01-1

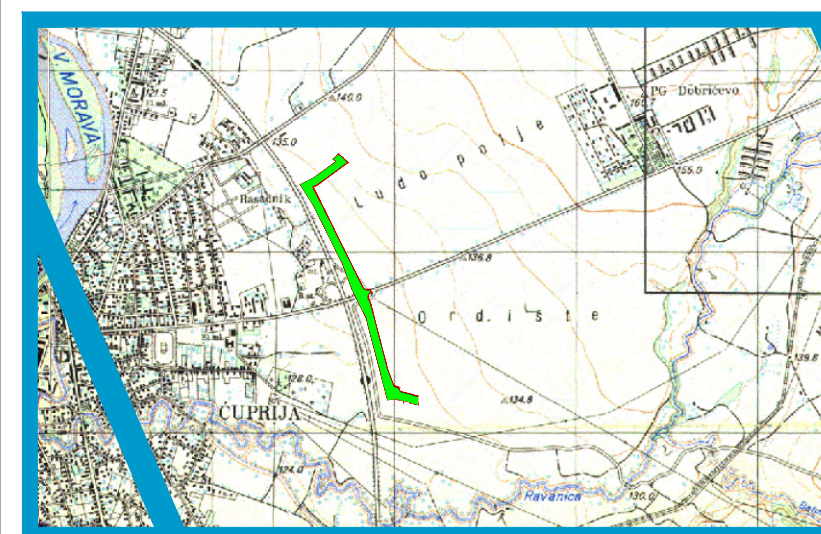

ПЛАНИРАНИ ГАСОВОД МОР 50 бар




НАРУЧИЛАЦ : "КМ МОНТ" д.о.о.
Врбас


ОБРАЂИВАЧ ПЛАНА : "САПУТНИК - М" д.о.о.
"МЕРИДИЈАНПРОЈЕКТ"


УРБАНИСТИЧКО И ПРОСТОРНО ПЛАНИРАЊЕ


ОДГОВОРНИ УРБАНИСТА : Бранка Радуловић Вртикапац

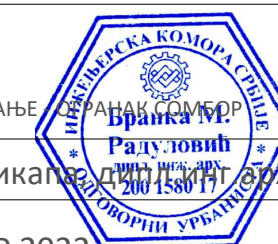

ОКТОБАР 2022.

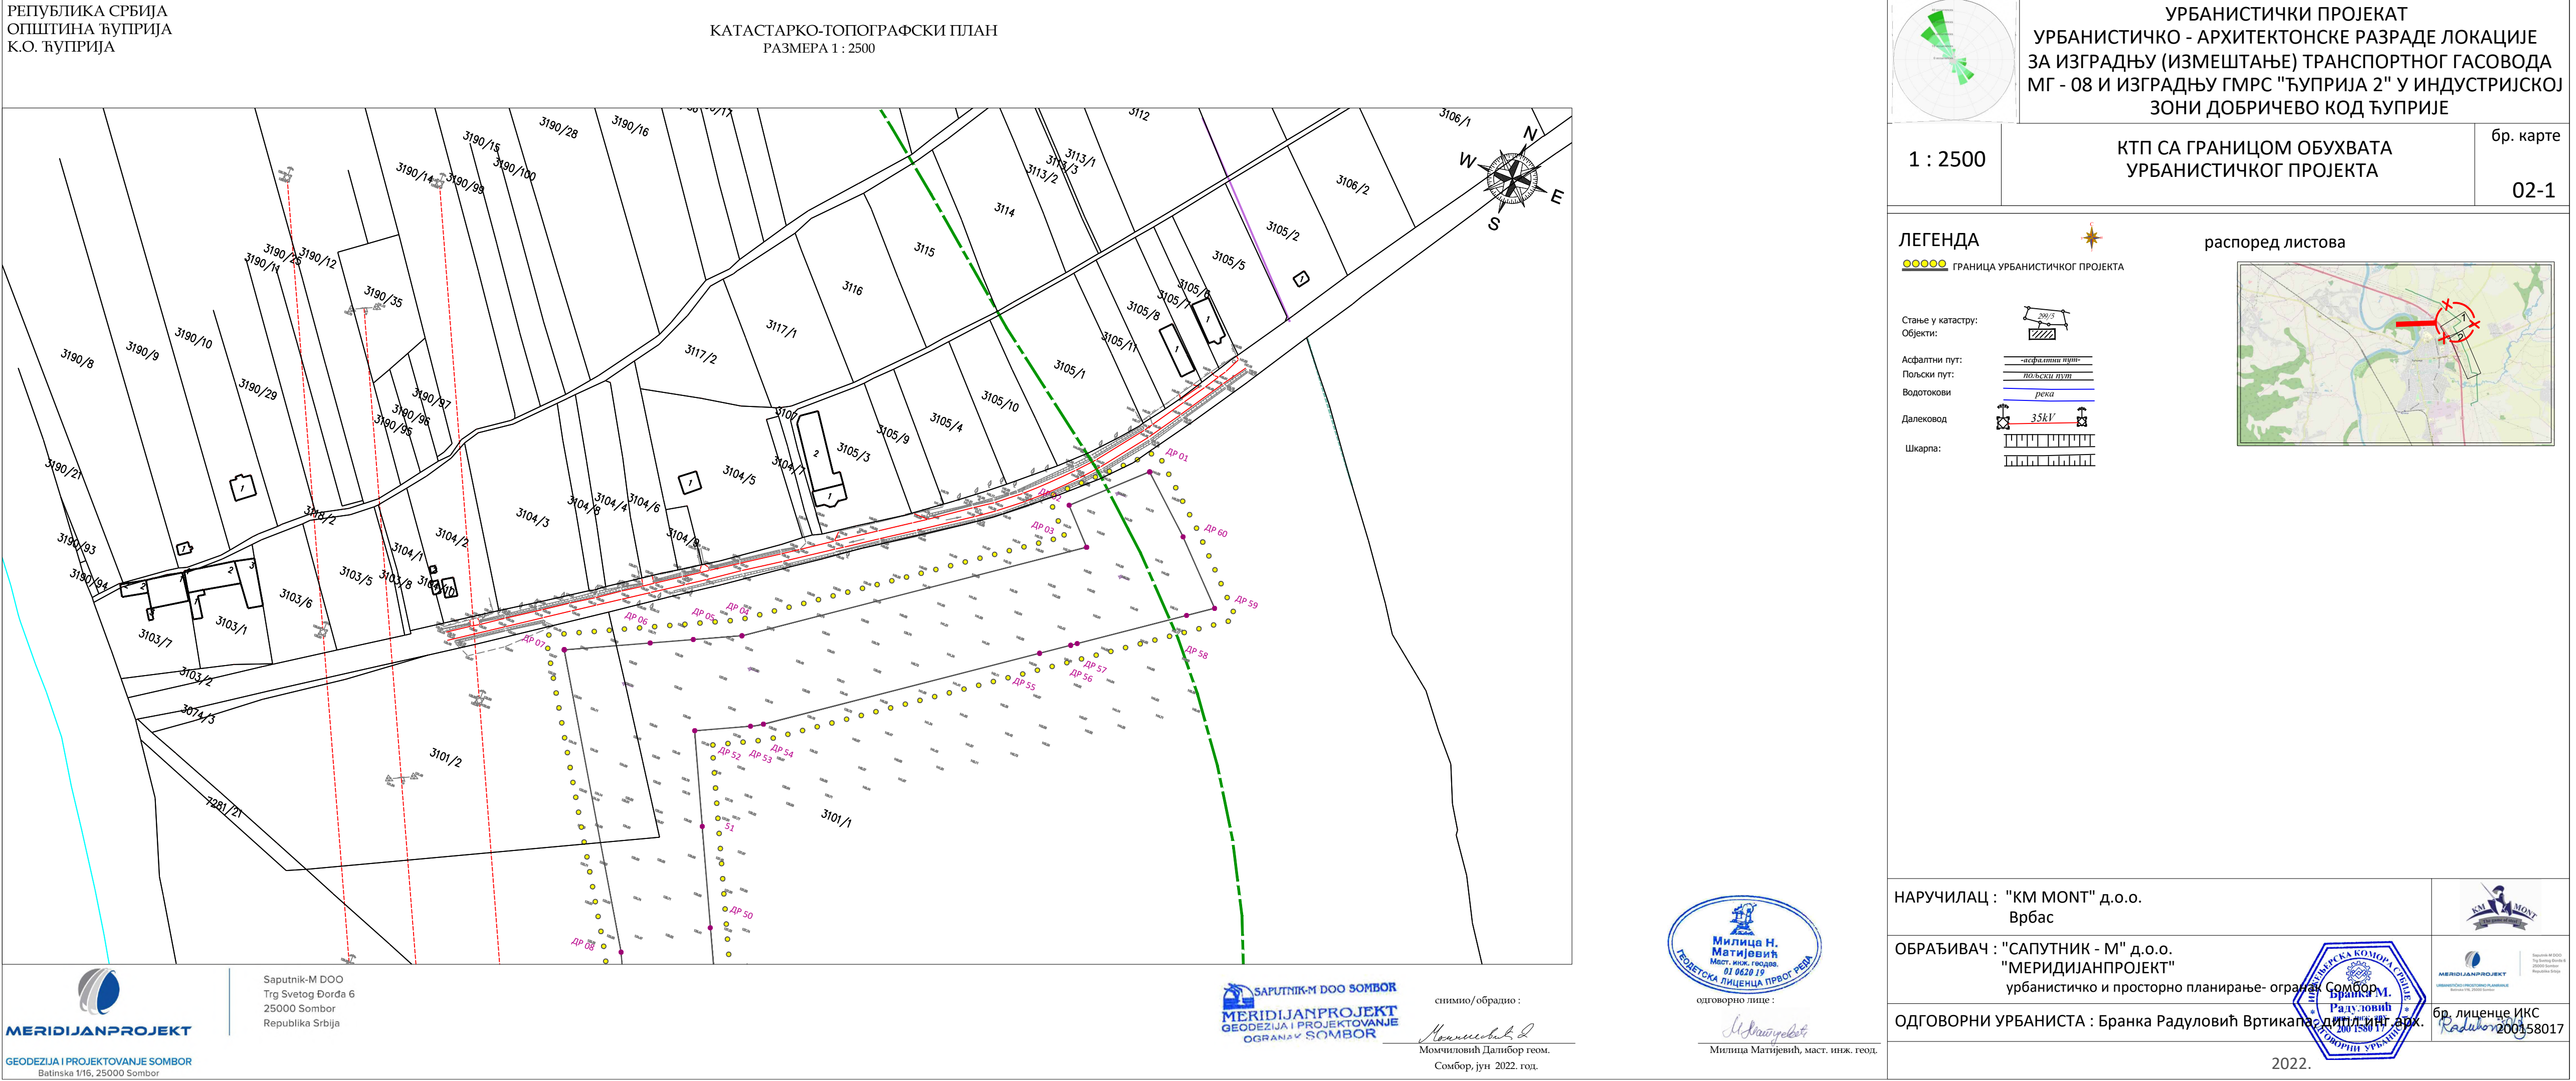

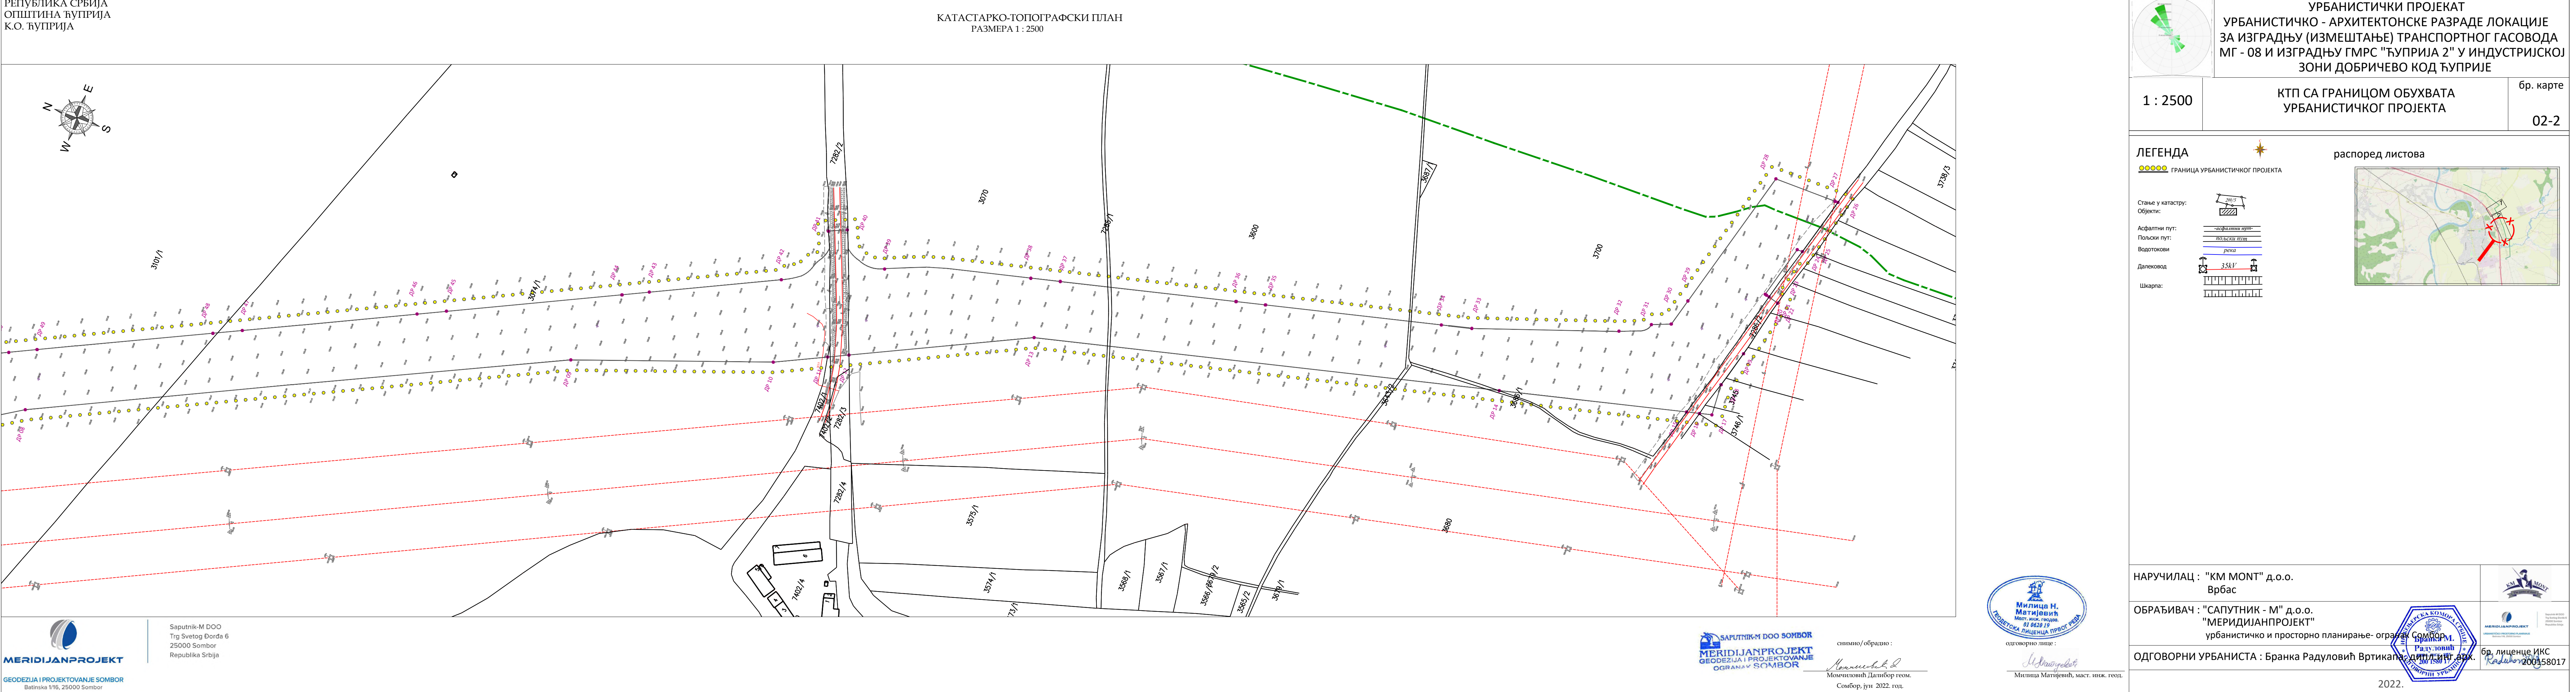

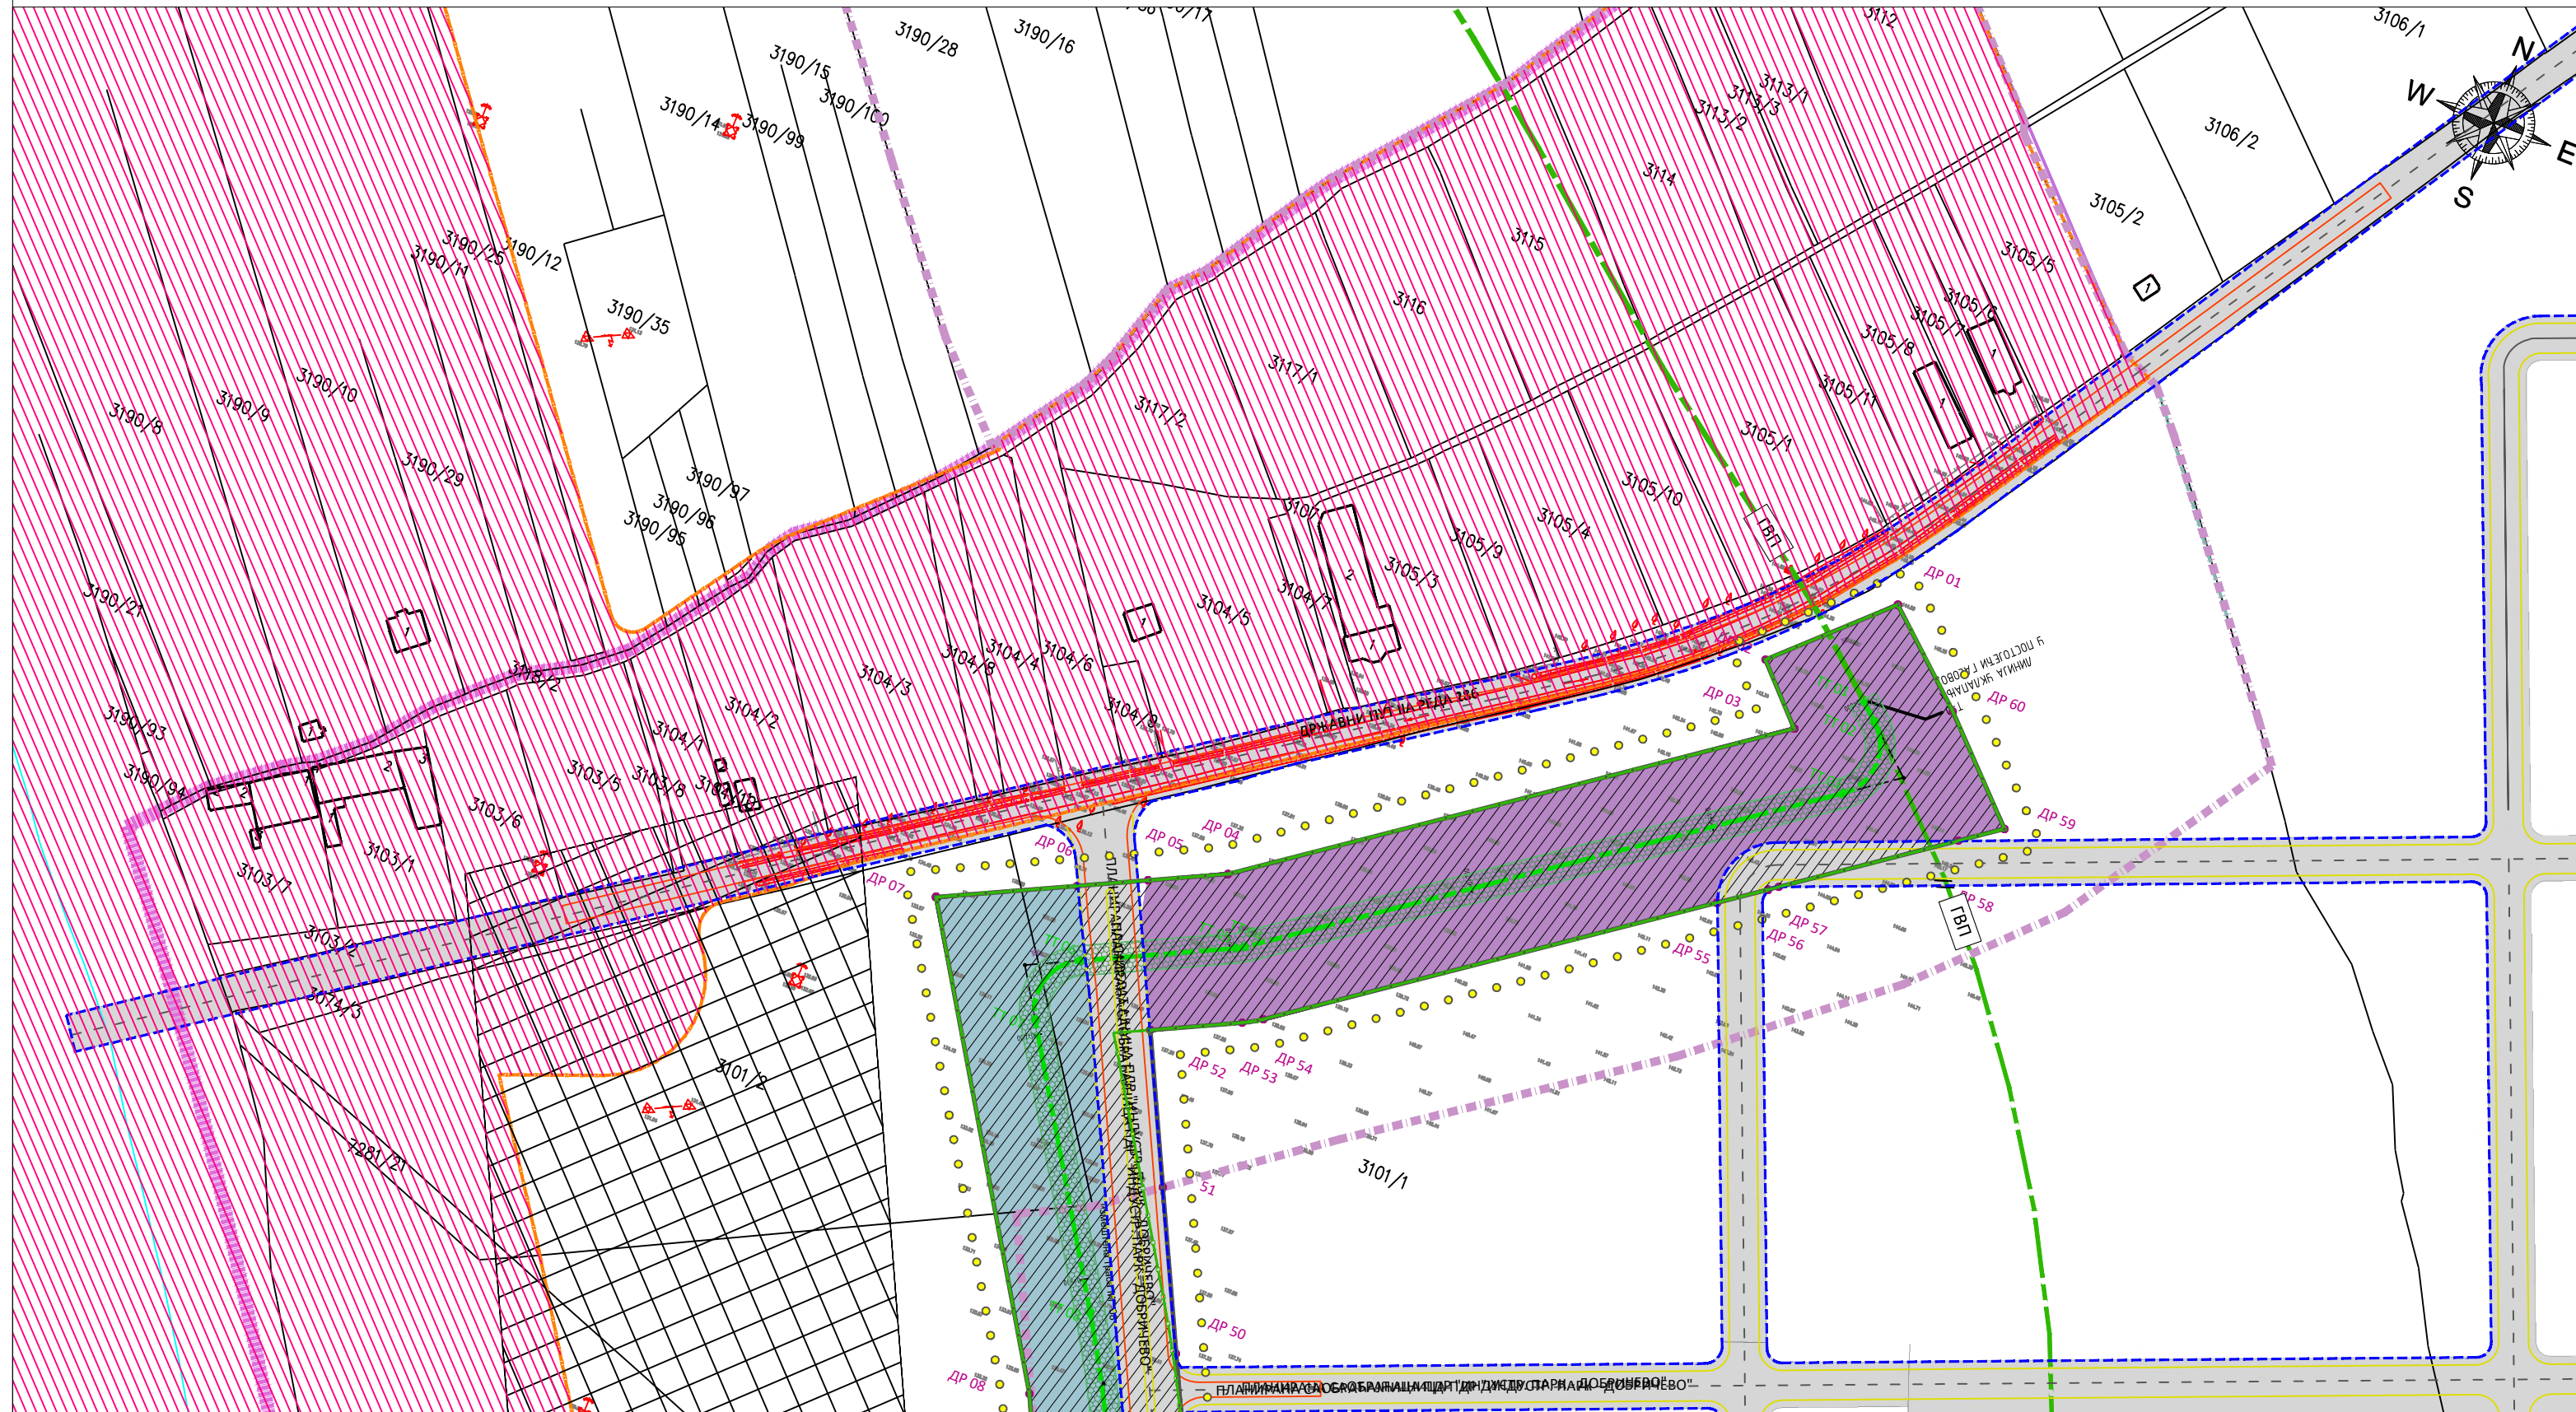


ЕЛЕМЕНТИ ГЕОДЕТСКОГ ОБЕЛЕЖАВАЊА

- **ДР** - Координате преломних тачака границе обухвата урбанистичког пројекта

Time	Y	X
DP 01	7531881.38	4867041.28
DP 02	7531840.22	4867001.00
DP 03	7531861.19	4866979.50
DP 04	7531671.85	4866841.00
DP 05	7531642.89	4866826.00
DP 06	7531617.37	4866881.00
DP 07	7531566.35	4866788.00
DP 08	7531612.12	4866755.00
DP 09	7531723.98	4866654.00
DP 10	7531619.94	4866571.00
DP 51	7531666.11	4866771.00
DP 52	7531699.22	4866787.00
DP 53	7531706.58	4866792.00
DP 54	7531698.22	4866792.00
DP 55	7531858.33	4866903.10
DP 56	7531875.41	4866915.60
DP 57	7531879.03	4866918.20
DP 58	7531939.21	4866962.20
DP 59	7531919.56	4866973.50
DP 60	7531917.85	4867009.50

- **ГГ** - Координате преломних тачака трасе транспортног гасовода

Бр. талона	Y	X
ТТ 01.	7531882.64	4867000.47
ТТ 02.	7531890.27	4866993.99
ТТ 03.	7531889.07	4866962.85
ТТ 04.	7531688.91	4866816.31
ТТ 05.	7531685.92	4866814.56
ТТ 06.	7531629.58	4866786.63
ТТ 07.	7531621.46	4866757.97
ТТ 08.	7531685.69	4866656.90

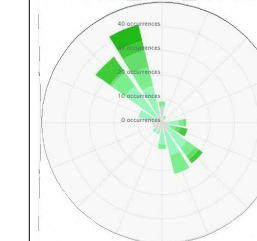

УРБАНИСТИЧКИ ПРОЈЕКАТ
УРБАНИСТИЧКО - АРХИТЕКТОНСКЕ РАЗРАДЕ ЛОКАЦИЈЕ
ЗА ИЗГРАДЊУ (ИЗМЕШТАЊЕ) ТРАНСПОРТНОГ ГАСОВОДА
МГ - 08 И ИЗГРАДЊУ ГМРС "ЋУПРИЈА 2" У ИНДУСТРИЈСКОЈ
ЗОНИ ДОБРИЧЕВО КОД ЋУПРИЈЕ


1 : 2500

РЕГУЛАЦИОНО - НИВЕЛАЦИОНО РЕШЕЊЕ,
ПАРЦЕЛАЦИЈА, САОБРАЋАЈ
И ДИСПОЗИЦИЈА ОБЈЕКТА


бр. карте

03-1

ЛЕГЕНДА

- 
 ГРАНИЦА УРБАНИСТИЧКОГ ПРОЈЕКТА
 ПДР ИНДУСТРИЈСКИ ПАРК - "ДОБРИЧЕВО"
 ИЗМЕНЕ ИДОПУНЕ ПГР ГРАДСКОГ НАСЕЉА ЂУПРИЈА
 ГРАЂЕВИНСКО ПОДРУЧЈЕ
 ГРАНИЦА КАТ. ПАРЦЕЛЕ
 РЕГУЛАЦИОНА ЛИНИЈА
 НИВЕЛЕТА

распоред листова

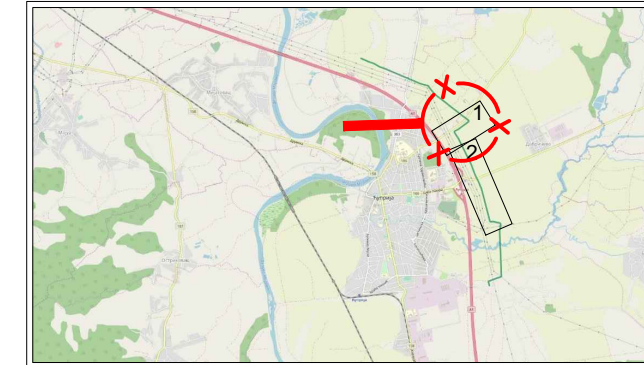

ПЛАНИРАНИ ОБЈЕКТИ:

- гвп — НОВА ДЕОНИЦА ТРАНСПОРТНОГ ГАСОВОДА МГ-08

ПОСТОЈЕЋИ ОБЈЕКТИ:




- TRANSPORTNI GASOVOD MG 08

НАМЕНА ПОВРШИНА:




ГРАЂЕВИНСКО ПОДРУЧЈЕ ИЗВАН НАСЕЉЕНОГ МЕСТА

- ДЕЛАТНОСТИ - РАДНА ЗОНА
- ТУРИЗАМ И УГОСТИТЕЉСТВО

ЗАШТИТА ПРОСТОРА:

- | | |
|---|---|
|  | ЗАШТИТНИ ПОЈАС ГАСОВОДА
(ПОЈАС НАСЕЉЕНИХ ЗГРАДА) |
|  | ЕКСПОАТАЦИОНИ ПОЈАС ГАСОВОДА |
|  | ЗАШТИТНИ ПОЈАС ДАЛЕКОВОДА |

САОБРАЋАЈ:

-  САОБРАЋАЈНЕ ПОВРШИНЕ
 КОЛОВОЗ
 ТРОТОАР И РАЗДЕЛНО ОСТРВО


НАРУЧИЛАЦ : "KM MONT" д.о.о.
Врбас

ОБРАЂИВАЧ : "САПУТНИК - М" д.о.о.
"МЕРИДИЈАНПРОЈЕКТ"
урбанистичко и просторно планирање- огранак Сомбор

ОДГОВОРНИ УРБАНИСТА : Бранка Радуловић Вртикапа, дипл. инж. арх.

бр. лиценце ИКС
200158017

2022.

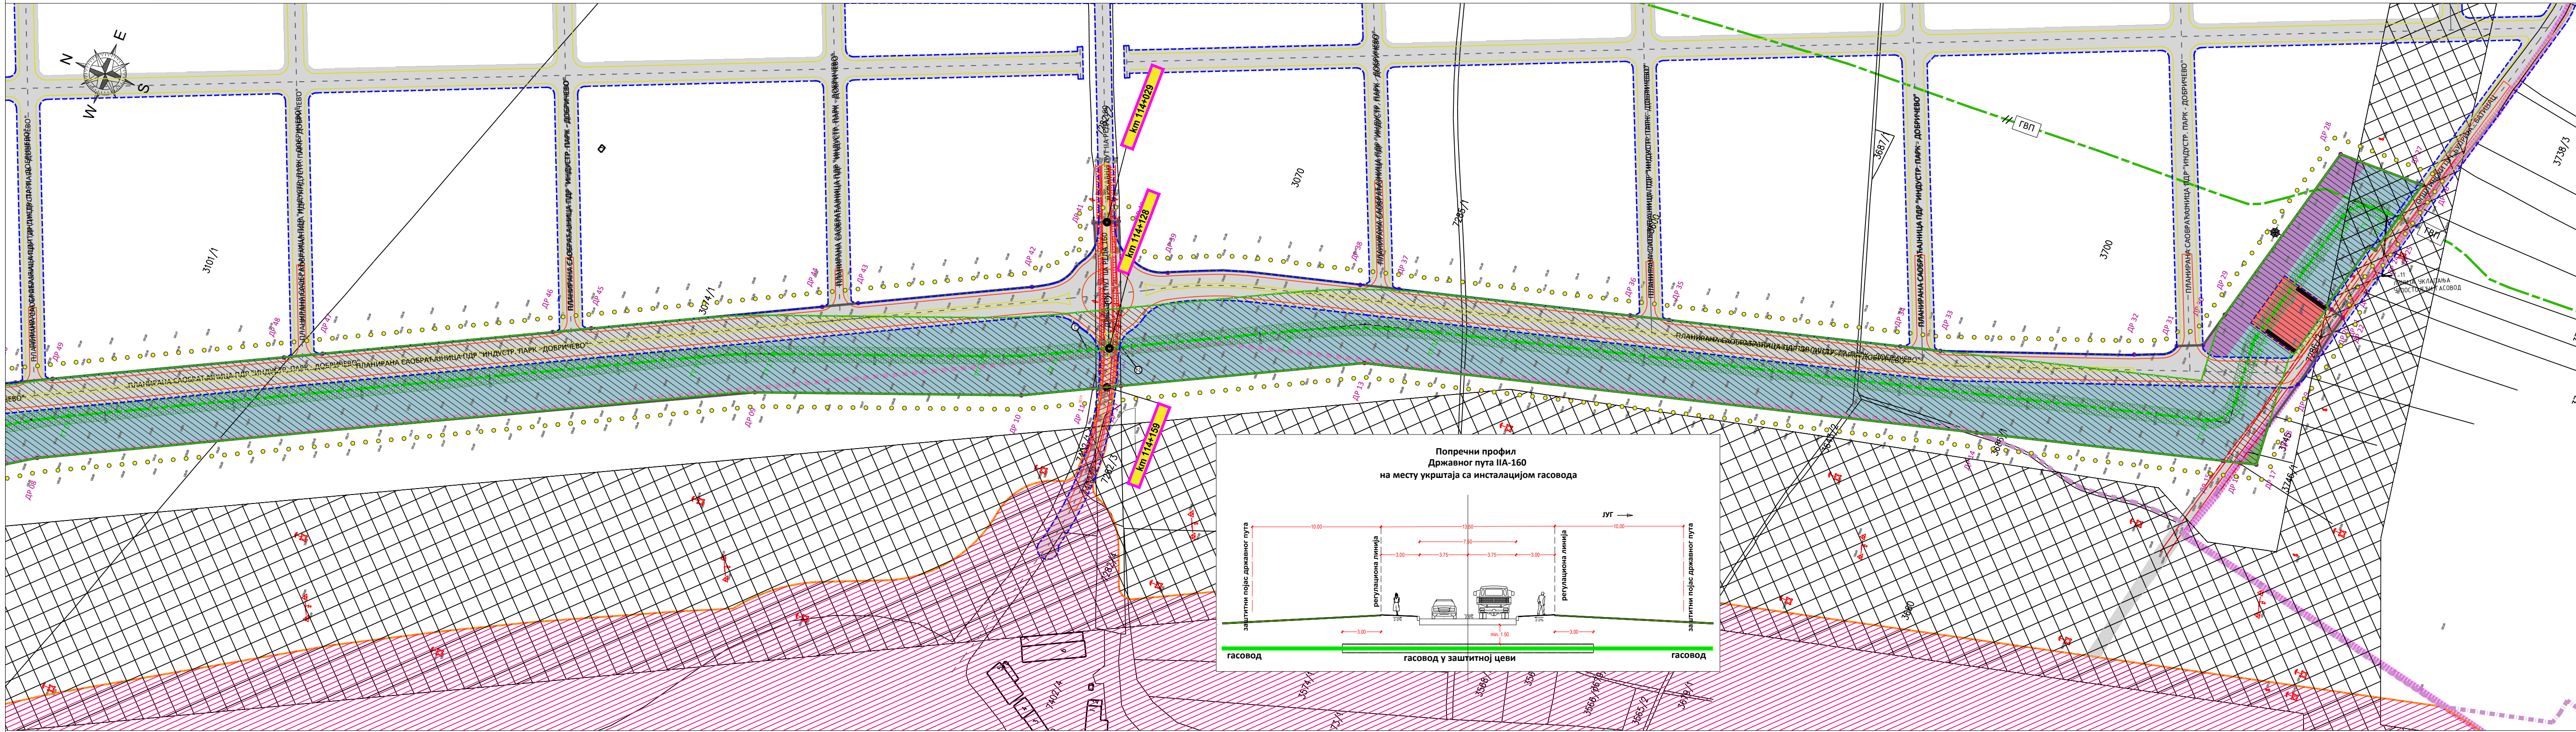

ЕЛЕМЕНТИ ГЕОДЕТСКОГ ОБЕЛЕЖАВАЊА

●ДР - Координате преломних тачака границе обухвата урбанистичког пројекта


Бр. тачке	Y	X
ДР-01	7511875.12	4864437.56
ДР-02	7511876.44	4864438.58
ДР-03	7511884.28	4864438.18
ДР-04	7511890.18	4864437.18
ДР-05	7511911.18	4864436.18
ДР-06	7511912.18	4864435.18
ДР-07	7511913.18	4864434.18
ДР-50	7511956.18	4864391.18

●ГТ - Координате преломних тачака трасе транспортног гасовода

Бр. тачке	Y	X
ГТ-01	7511875.12	4864437.56
ГТ-02	7511876.44	4864438.58
ГТ-03	7511884.28	4864438.18
ГТ-04	7511890.18	4864437.18
ГТ-05	7511911.18	4864436.18
ГТ-06	7511912.18	4864435.18
ГТ-07	7511913.18	4864434.18
ГТ-50	7511956.18	4864391.18

●УК - Координате тачака укрштања обухвата и државног пута

Бр. тачке	Y	X
УК-1	7511875.12	4864437.56
УК-2	7511876.44	4864438.58

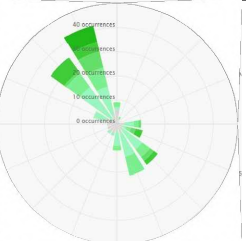

УРБАНИСТИЧКИ ПРОЈЕКАТ
УРБАНИСТИЧКО - АРХИТЕКТОНСКЕ РАЗРАДЕ ЛОКАЦИЈЕ
ЗА ИЗГРАДЊУ (ИЗМЕШТАЊЕ) ТРАНСПОРТНОГ ГАСОВОДА
МГ - 08 И ИЗГРАДЊУ ГМРС "ЋУПРИЈА 2" У ИНДУСТРИЈСКОЈ
ЗОНИ ДОБРИЧЕВО КОД ЋУПРИЈЕ

1 : 2500

РЕГУЛАЦИОНО - НИВЕЛАЦИОНО РЕШЕЊЕ,
ПАРЦЕЛАЦИЈА, САОБРАЋАЈ
И ДИСПОЗИЦИЈА ОБЈЕКТА


бр. карте

03-2

ЛЕГЕНДА

- ГРАНИЦА УРБАНИСТИЧКОГ ПРОЈЕКТА
- ИЗМЕНЕ ИДПОПНЕ ПГР ГРАДСКОГ НАСЕЉА ЋУПРИЈА
- ПДР ИНДУСТРИЈСКИ ПАРК - "ДОБРИЧЕВО"
- ГРАЂЕВИНСКО ПОДРУЧЈЕ
- ГРАНИЦА КАТ. ПАРЦЕЛЕ
- РЕГУЛАЦИОНА ЛИНИЈА
- РЕГУЛАЦИОНА ЛИНИЈА ПОСТОЈЕЋЕ САОБРАЋАЈНИЦЕ
- НИВЕЛЕТА

распоред листова

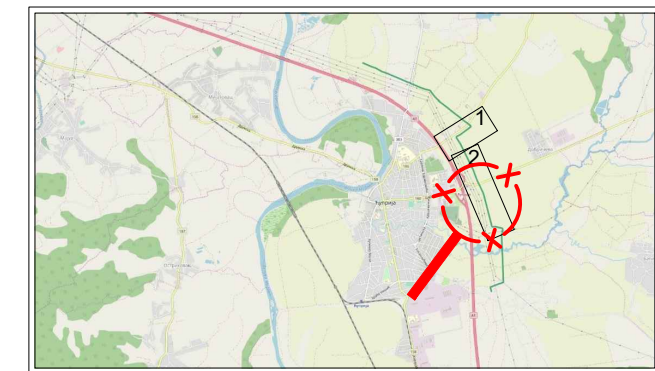

ПЛАНИРАНИ ОБЈЕКТИ:

- НОВА ДЕОНИЦА ТРАНСПОРТНОГ ГАСОВОДА МГ-08
- ГРАНИЦА ПАРЦЕЛЕ ГМРС "ЋУПРИЈА 2"

ПОСТОЈЕЋИ ОБЈЕКТИ:

- ТРАНСПОРТНИ ГАСОВОД МГ 08

САОБРАЋАЈ:

- САОБРАЋАЈНЕ ПОВРШИНЕ
- КОЛОВОЗ
- ТРОТОАР И РАЗДЕЛНО ОСТРВО
- СТАЦИОНАЖА ДРЖАВНОГ ПУТА
- ТАЧКА УКРШТАЊА ГАСОВОДА СА ДРЖАВНИМ ПУТЕМ

НАМЕНА ПОВРШИНА:

ГРАЂЕВИНСКО ПОДРУЧЈЕ ИЗВАН НАСЕЉЕНОГ МЕСТА

- ДЕЛАТНОСТИ - РАДНА ЗОНА
- ТУРИЗАМ И УГОСТИТЕЉСТВО
- ПОЉОПРИВРЕДНО ЗЕМЉИШТЕ

ЗАШТИТА ПРОСТОРА:

- ЗАШТИТНИ ПОЈАС ГАСОВОДА (ПОЈАС НАСЕЉЕНИХ ЗГРАДА)
- ЕКСПОАТАЦИОНИ ПОЈАС ГАСОВОДА
- ЗАШТИТНИ ПОЈАС ДАЛЕКОВОДА

НАРУЧИЛАЦ : "КМ МОНТ" д.о.о.
Врбас

ОБРАЂИВАЧ : "САПУТНИК - М" д.о.о.
"МЕРИДИЈАНПРОЈЕКТ"
урбанистичко и просторно планирање- огранак Сомбор

ОДГОВОРНИ УРБАНИСТА : Бранка Радловић Вртикапа, дипл.инж.арх.

бр. лиценце ИКС
200158017

РЕПУБЛИКА СРБИЈА
ОПШТИНА ЋУПРИЈА
К.О. ЋУПРИЈА

КАТАСТАРКО-ТОПОГРАФСКИ ПЛАН
РАЗМЕРА 1 : 500


ЕЛЕМЕНТИ ГЕОДЕТСКОГ
ОБЕЛЕЖАВАЊА

● ГМРС

Бр. тачке	Y	X
ГМРС-01.	7532378.78	4865010.94
ГМРС-02.	7532378.47	4865009.69
ГМРС-03.	7532421.91	4864997.98
ГМРС-04.	7532422.28	4864999.64
ГМРС-05.	7532432.51	4865038.11
ГМРС-06.	7532389.00	4865049.61

от4 - Координате осовинских
тачка кат. парцеле планиране
ГМРС-а "Ћуприја 2"

Бр. тачке	Y	X
От1.	7532391.61	4864999.80
От2.	7532398.95	4865027.59
От3.	7532389.52	4865030.08
От4.	7532419.74	4865022.09

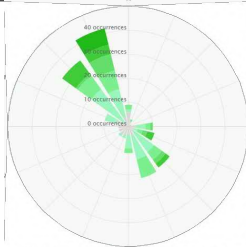

УРБАНИСТИЧКИ ПРОЈЕКАТ
УРБАНИСТИЧКО - АРХИТЕКТОНСКЕ РАЗРАДЕ ЛОКАЦИЈЕ
ЗА ИЗГРАДЊУ (ИЗМЕШТАЊЕ) ТРАНСПОРТНОГ ГАСОВОДА
МГ - 08 И ИЗГРАДЊУ ГМРС "ЋУПРИЈА 2" У ИНДУСТРИЈСКОЈ
ЗОНИ ДОБРИЧЕВО КОД ЋУПРИЈЕ

1 : 500

РЕГУЛАЦИОНО - НИВЕЛАЦИОНИ ПЛАН СА
ПЛАНОМ ГРАЂЕВИНСКИХ ПАРЦЕЛА ЈАВНЕ НАМЕНЕ
И ИНФРАСТРУКТУРОМ -ПАРЦЕЛА ПЛАНИРАНЕ ГМРС-

бр. карте

03-3

ЛЕГЕНДА

- ГРАНИЦА УРБАНИСТИЧКОГ ПРОЈЕКТА
- ▭ ГРАНИЦА КАТ. ПАРЦЕЛЕ
- РЕГУЛАЦИОНА ЛИНИЈА
- РЕГУЛАЦИОНА ЛИНИЈА ПОСТОЈЕЋЕ САОБРАЋАЈНИЦЕ
(ОПШТИНСКИ ПУТ ЋУПРИЈА - БАТИНАЦ)
- - - ГРАЂЕВИНСКА ЛИНИЈА
- ЈАВНЕ САОБРАЋАЈНЕ ПОВРШИНЕ

ПАРЦЕЛАЦИЈА

- ▭ ГРАНИЦА ПАРЦЕЛЕ ГМРС "ЋУПРИЈА 2"
- ГМРС-05
КООРДИНАТЕ ПРЕЛОМНИХ ТАЧАКА ПАРЦЕЛЕ ГМРС

ИНФРАСТРУКТУРА

- ГВП — НОВА ДЕОНИЦА ТРАНСПОРТНОГ ГАСОВОДА МГ-08
- ЦЕВОВОДИ (ГАСОВОДИ) У ОКВИРУ КОМПЛЕКСА ГМРС
- ОТВОРЕНИ КАНАЛ ЗА ОДВОДЊАВАЊЕ
- ЕЛЕКТРОЕНЕРГЕТСКИ ПРИКЉУЧНИ ВОД 0.4 kV

ГМРС ЋУПРИЈА 2

ПЛАНИРАНИ ОБЈЕКТИ И САДРЖАЈИ

- 1 ОБЈЕКАТ ГМРС
 - а) просторија ГМРС
 - б) просторија за одоризацију
 - в) котларница
 - г) просторија за мерење и регулацију

- 2 ШАХТ ЗА КОНДЕНЗАТ
- 3 УЛАЗНЕ И ИЗЛАЗНЕ ПП СЛАВИНЕ
- ОГРАДА ПЛАНИРАНЕ ГМРС
- 85 ВИСИНА ОБЈЕКТА ГМРС

- 4 САОБРАЋАЈНЕ И МАНИПУЛАТИВНЕ ПОВРШИНЕ У
ОКВИРУ ГМРС

- КОЛОВОЗ
- ТРОТОАР
- КОЛСКИ ПРИЛАЗ
- ПЕШАЧКИ ПРИЛАЗ

- ОСОВИНСКА ЛИНИЈА САОБРАЋАЈНИЦА
- 150.15
НИВЕЛЕТА САОБРАЋАЈНИЦА
- 9.05%
60.79
ПОДУЖНИ ПАДОВИ САОБРАЋАЈНИЦА

- 5 ЗЕЛЕНЕ И ОСТАЛЕ ПОВРШИНЕ

НАРУЧИЛАЦ : "КМ МОНТ" д.о.о.
Врбас

ОБРАЂИВАЧ : "САПУТНИК - М" д.о.о.
"МЕРИДИЈАНПРОЈЕКТ"
урбанистичко и просторно планирање- огранак Сомбор

ОДГОВОРНИ УРБАНИСТА : Бранка Радуловић Вртикапаз, дип. инж. арх.



бр. лиценце ИКС
200158017

2022.



Saputnik-M DOO
Trg Svetog Đorđa 6
25000 Sombor
Republika Srbija




снимио/обработио :


Момчиловић Далибор геом.
Сомбор, јун 2022. год.



одговорно лице :


Милица Матијевић, маг. инж. геод.

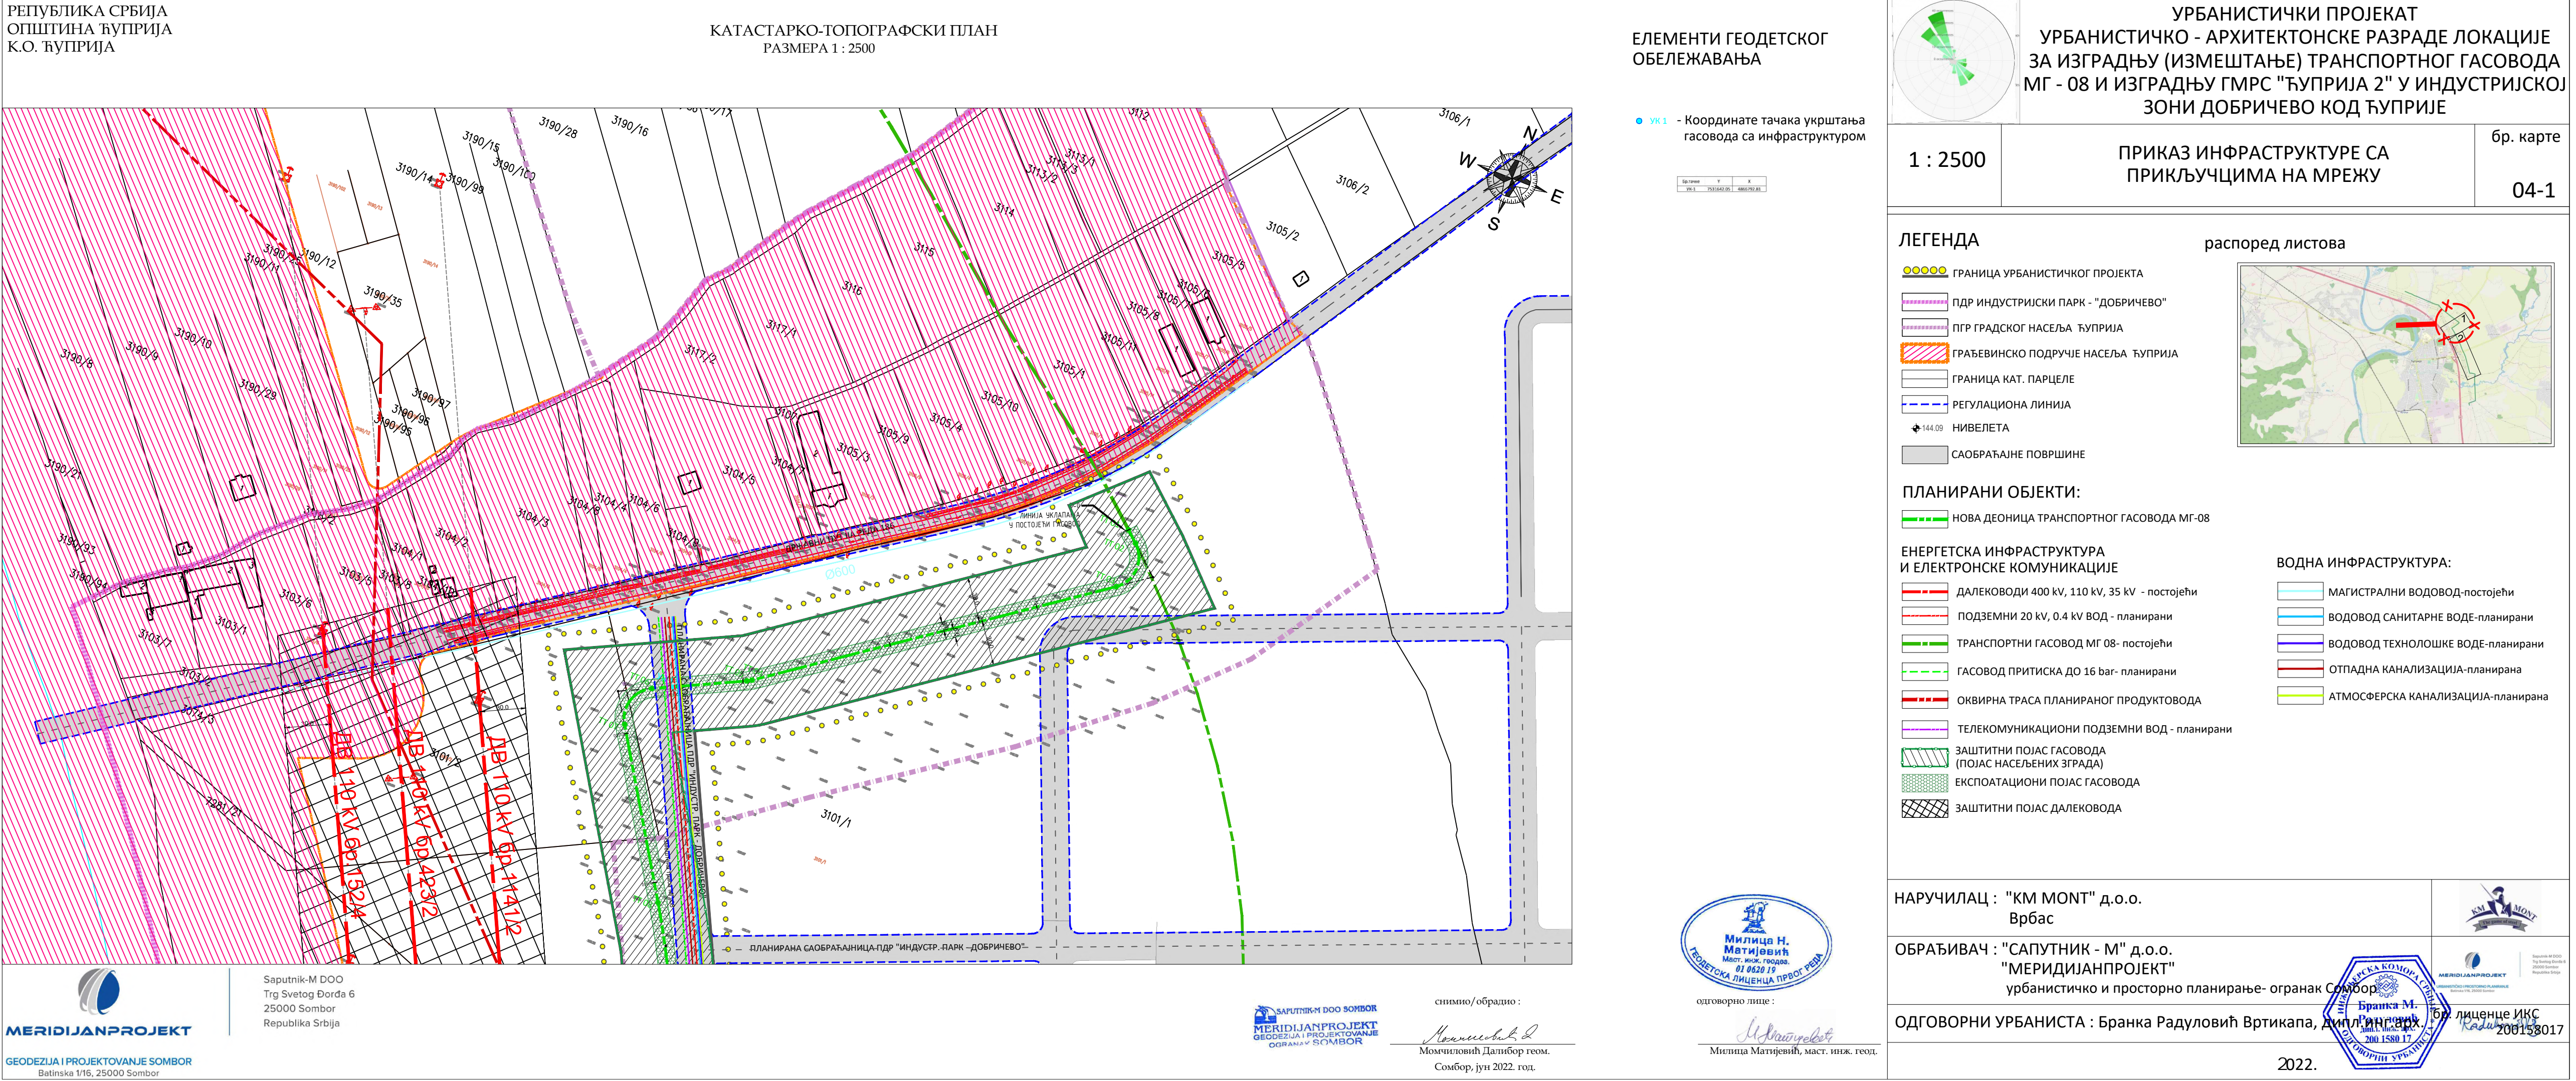

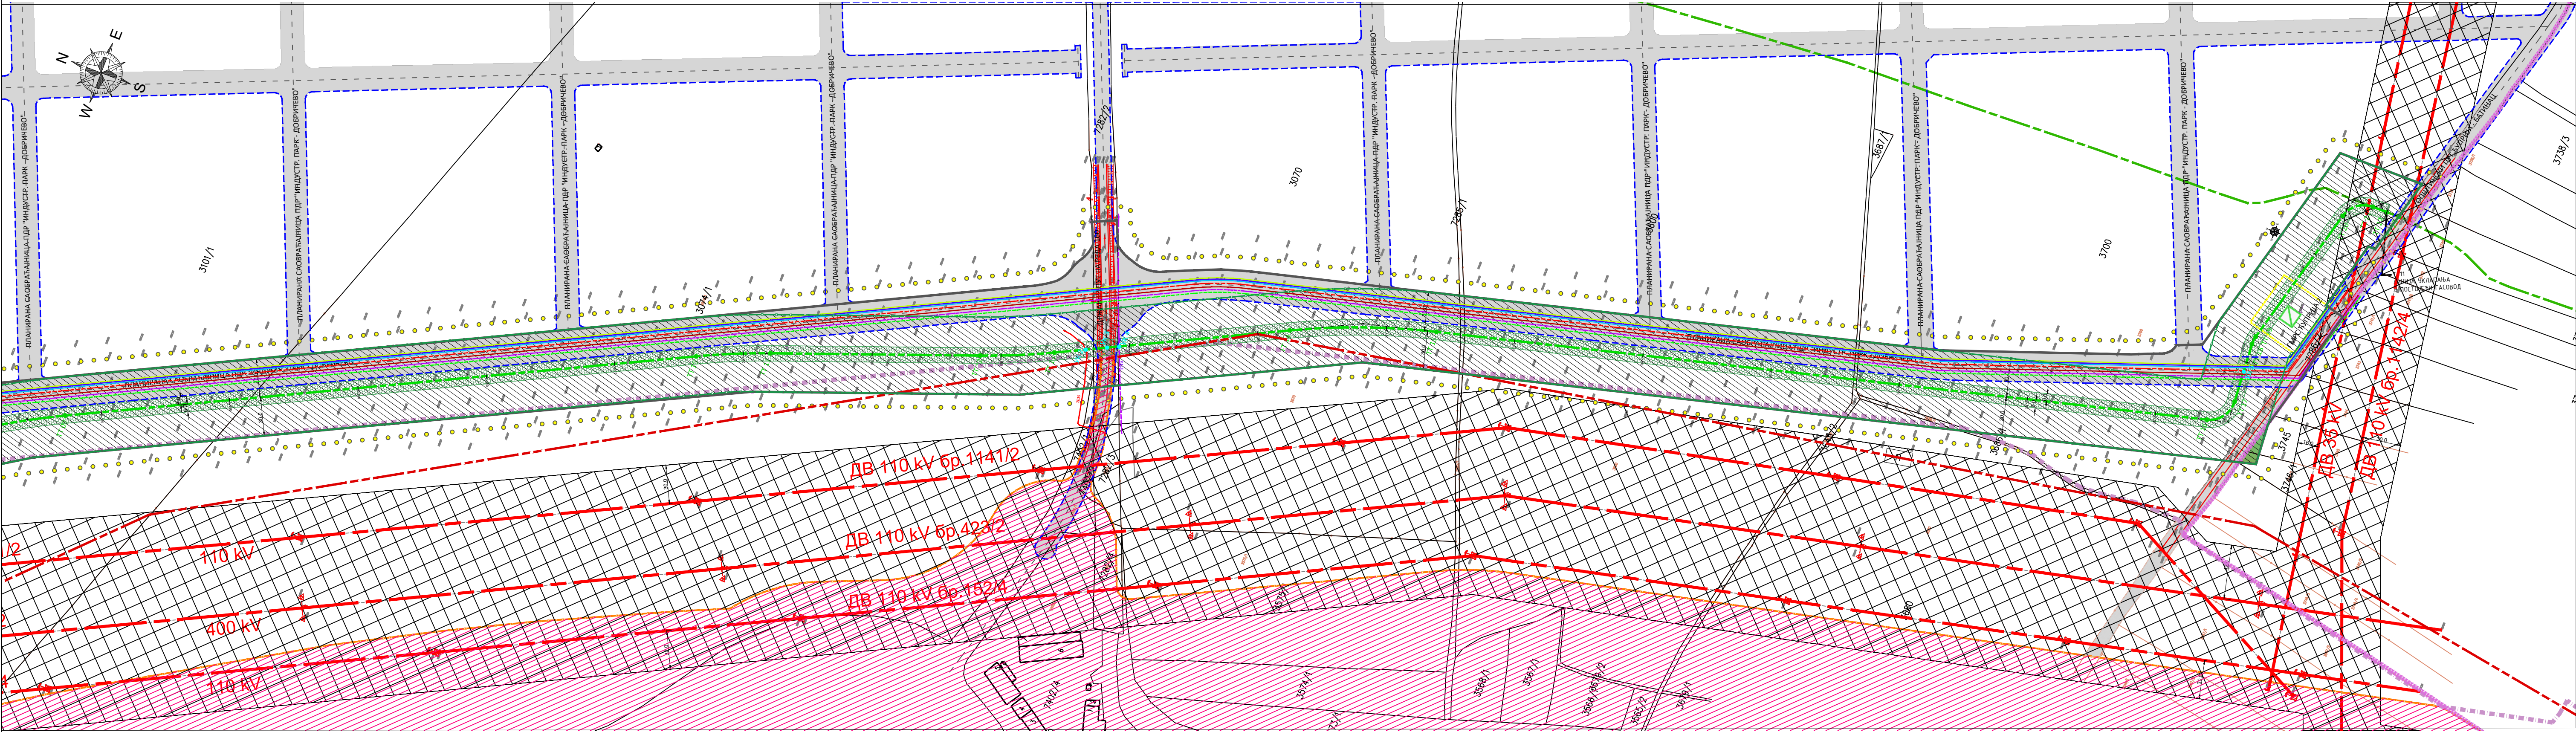

• УК 1 - Координате тачака укрштања
гасовода са инфраструктуром

Напомена	X	Y	В
УК 1	733052.06	610000.06	06
УК 2	733052.06	610000.06	06
УК 3	733052.06	610000.06	06
УК 4	733052.06	610000.06	06

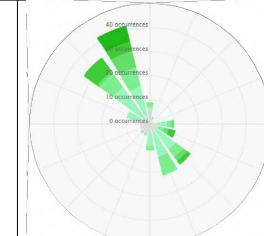

УРБАНИСТИЧКИ ПРОЈЕКАТ
УРБАНИСТИЧКО - АРХИТЕКТОНСКЕ РАЗРАДЕ ЛОКАЦИЈЕ
ЗА ИЗГРАДЊУ (ИЗМЕШТАЊЕ) ТРАНСПОРТНОГ ГАСОВОДА
МГ - 08 И ИЗГРАДЊУ ГМРС "ЋУПРИЈА 2" У ИНДУСТРИЈСКОЈ
ЗОНИ ДОБРИЧЕВО КОД ЋУПРИЈЕ

1 : 2500

ПРИКАЗ ИНФРАСТРУКТУРЕ СА
ПРИКЉУЧЦИМА НА МРЕЖУ

бр. карте
04-2

ЛЕГЕНДА

- ГРАНИЦА УРБАНИСТИЧКОГ ПРОЈЕКТА
- ▭ ПГР ГРАДСКОГ НАСЕЉА ЋУПРИЈА
- ▭ ПДР ИНДУСТРИЈСКИ ПАРК - "ДОБРИЧЕВО"
- ▭ ГРАЂЕВИНСКО ПОДРУЧЈЕ
- ▭ ГРАНИЦА КАТ. ПАРЦЕЛЕ
- ▭ РЕГУЛАЦИОНА ЛИНИЈА
- ▭ НИВЕЛЕТА
- ▭ САОБРАЋАЈНЕ ПОВРШИНЕ

ПЛАНИРАНИ ОБЈЕКТИ:

- ▭ НОВА ДЕОНИЦА ТРАНСПОРТНОГ ГАСОВОДА МГ-08
- ▭ ГМРС ЋУПРИЈА 2


ЕНЕРГЕТСКА ИНФРАСТРУКТУРА
И ЕЛЕКТРОНСКЕ КОМУНИКАЦИЈЕ

- ▭ ДАЛЕКОВОДИ 400 kV, 110 kV, 35 kV - постојећи
- ▭ ПОДЗЕМНИ 35 kV ВОД - постојећи
- ▭ ПОДЗЕМНИ 20 kV, 0.4 kV ВОД - планирани
- ▭ ТРАНСПОРТНИ ГАСОВОД МГ 08- постојећи
- ▭ ГАСОВОД ПРИТИСКА ДО 16 bar- планирани
- ▭ ОКВИРНА ТРАСА ПЛАНИРАНОГ ПРОДУКТОВОДА
- ▭ ТЕЛЕКОМУНИКАЦИОНИ ПОДЗЕМНИ ВОД - постојећи
- ▭ ТЕЛЕКОМУНИКАЦИОНИ ПОДЗЕМНИ ВОД - планирани
- ▭ ЗАШТИТНИ ПОЈАС ГАСОВОДА (ПОЈАС НАСЕЉЕНИХ ЗГРАДА)
- ▭ ЕКСПОАТАЦИОНИ ПОЈАС ГАСОВОДА
- ▭ ЗАШТИТНИ ПОЈАС ДАЛЕКОВОДА

ВОДНА ИНФРАСТРУКТУРА:

- ▭ ВОДОВОД САНИТАРНЕ ВОДЕ-планирани
- ▭ ВОДОВОД ТЕХНОЛОШКЕ ВОДЕ-планирани
- ▭ ОТПАДНА КАНАЛИЗАЦИЈА-планирана
- ▭ АТМОСФЕРСКА КАНАЛИЗАЦИЈА-планирана

распоред листова

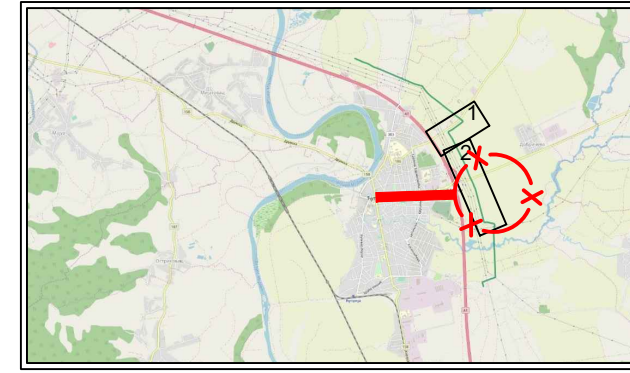


НАРУЧИЛАЦ : "КМ МОНТ" д.о.о.
Врбас

ОБРАЂИВАЧ : "САПУТНИК - М" д.о.о.
"МЕРИДИЈАНПРОЈЕКТ"
урбанистичко и просторно планирање- огранак Сомбор

ОДГОВОРНИ УРБАНИСТА : Бранка Радловић Вртикапа, д.п.инж.арх.

бр. лиценце ИКС
200158017

ОКТОБАР 2022.

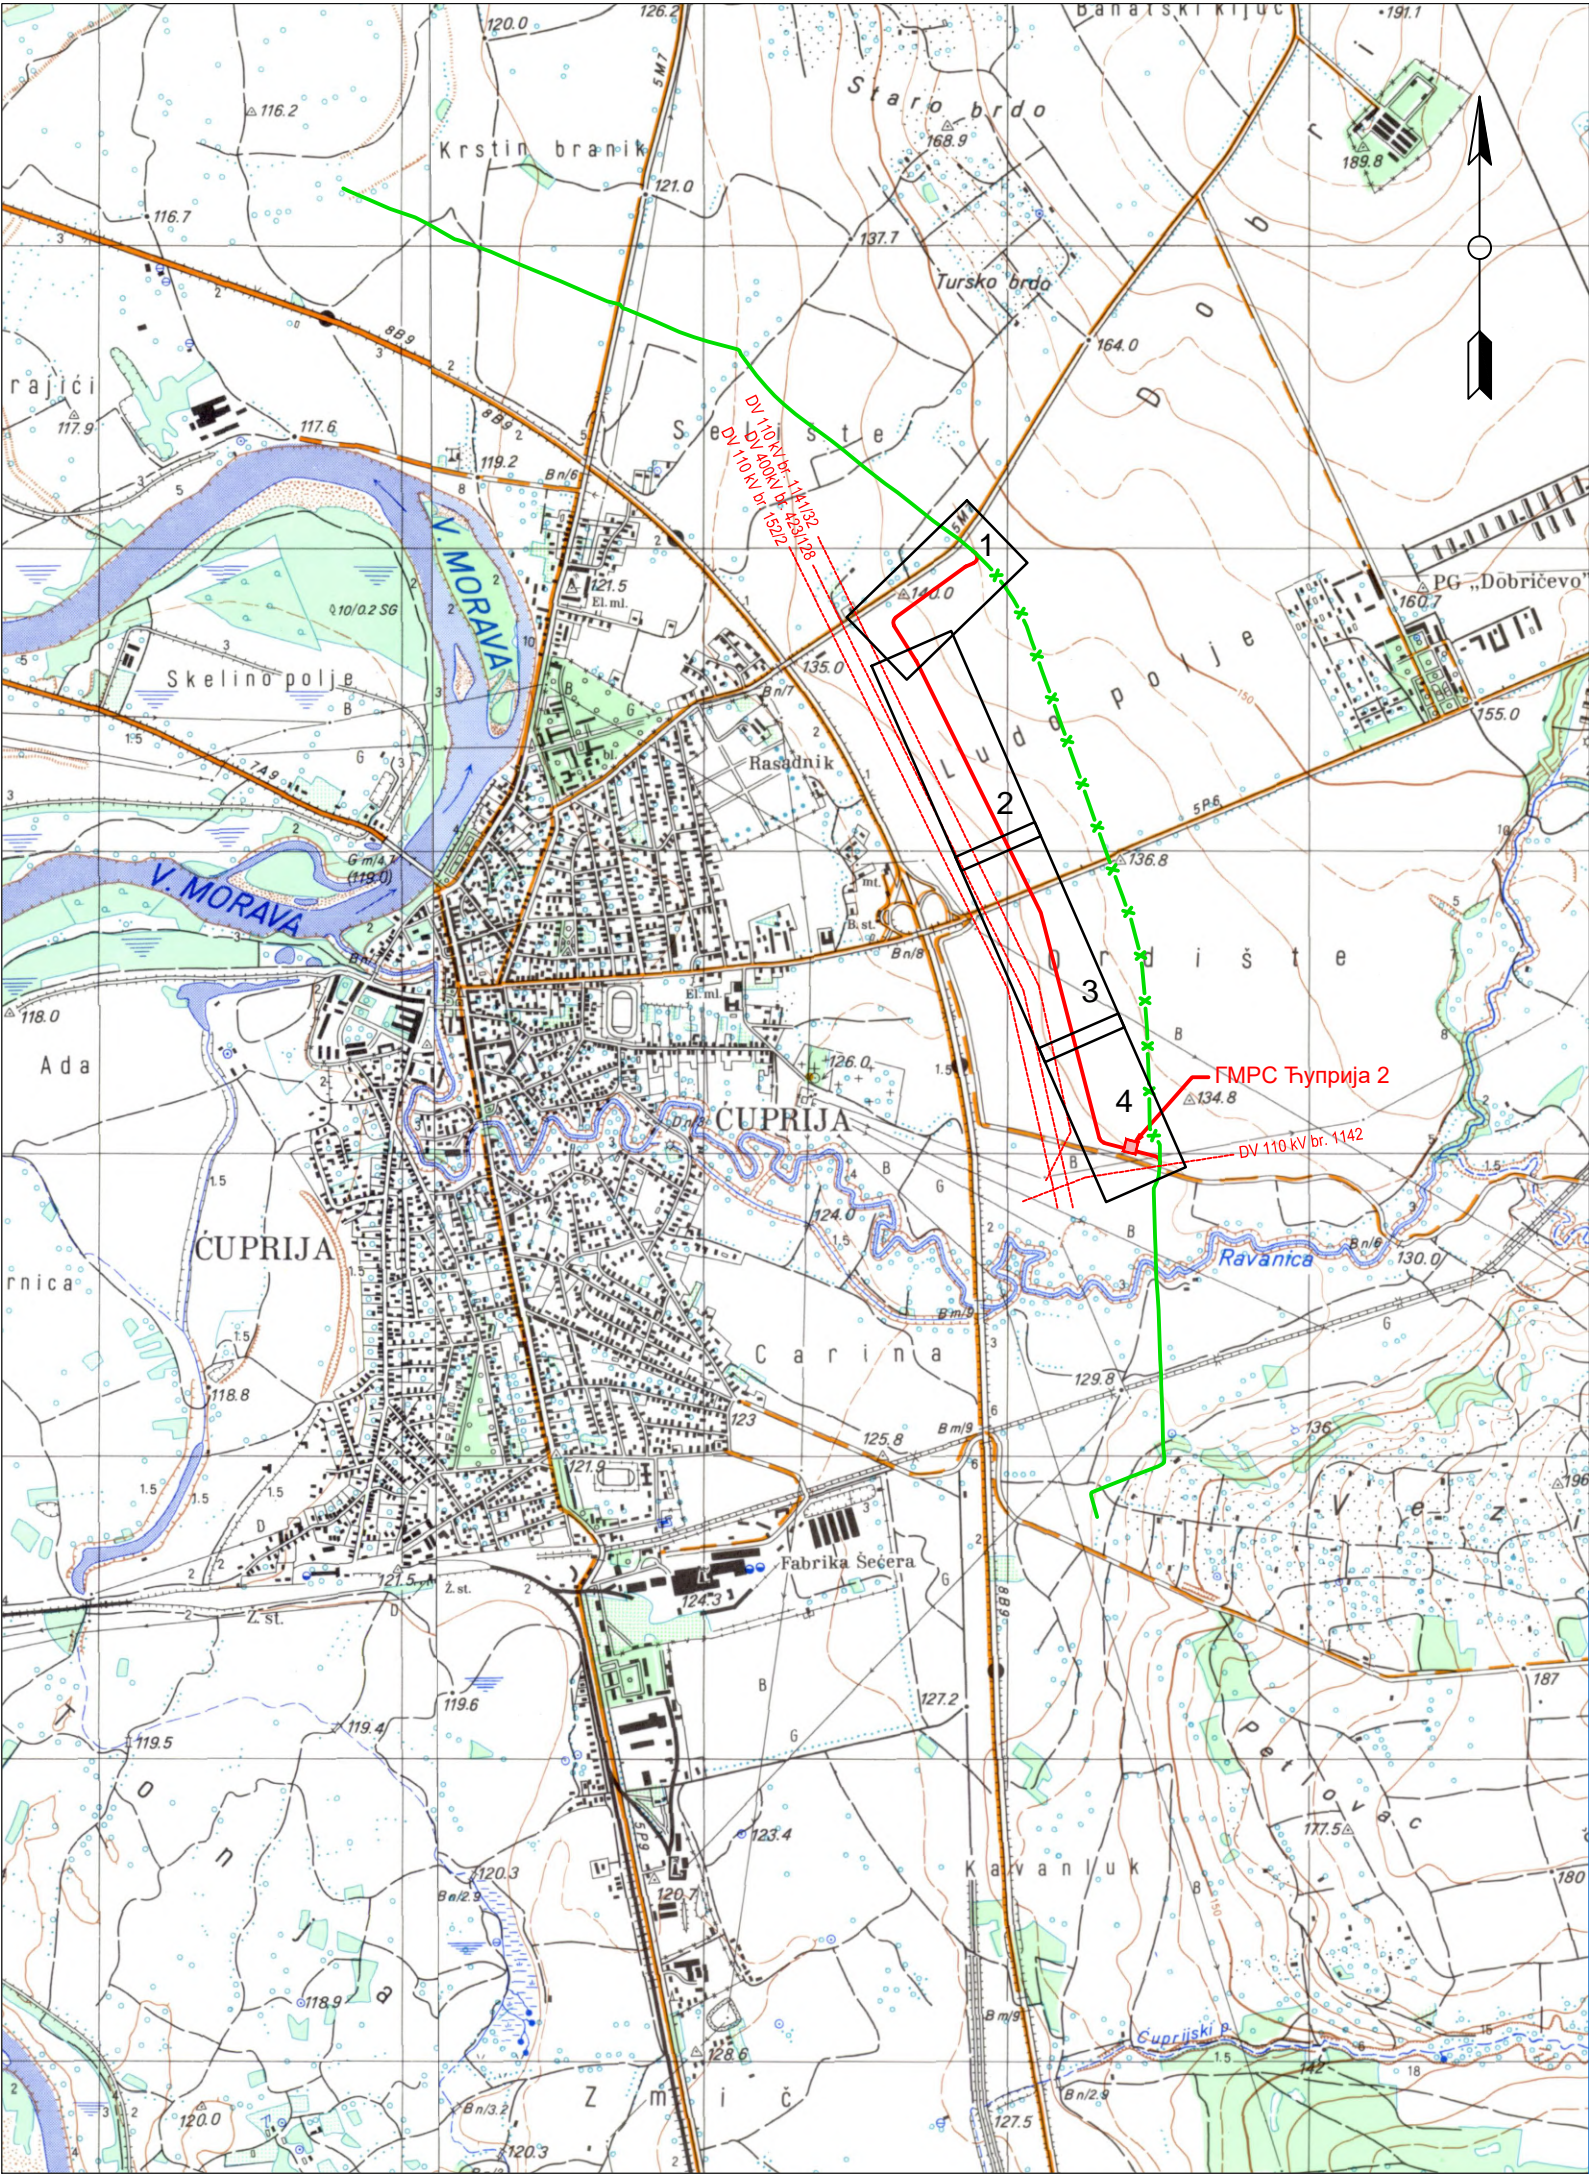

ЛЕГЕНДА:

- постојећи транспортни гасовод
- постојећи транспортни гасовод деоница која се укида
- нова траса транспортног гасовода

ИМЕ И ПРЕЗИМЕ		ПОТПИС	
Одговорни пројектант		Наташа Вујадиновић-Бурсаћ, дипл.инж.грађ. Број лиценце: 310 4205 03	
Сарадник		Д.Кривокапић, спец.струк.инж.грађ.	Инвеститор: ЈП СРБИЈАГАС, Нови Сад
Сарадник			Објекат: Измештање транспортног гасовода МГ-08 и изградња ГМРС Ћуприја 2 у индустријској зони Добричево код Ћуприје
Ознака врсте техничке документације:		Место: Општина Ћуприја, К.О. Ћуприја (ван град)	
ИДР за Урбанистички пројекат			
Ознака и назив дела пројекта: 1 - Пројекат трасе		Ревизија: 0	
Размера: 1:250000		Назив цртежа: Прегледна карта	
		Датум: 02.2022.	
		Број цртежа: 07-21-0-03-01-0-01	




ЛЕГЕНДА:


- постојећи транспортни гасовод
- постојећи транспортни гасовод деоница која се укида
- нова траса транспортног гасовода
- ограда ГМРС
- предлог парцеле ГМРС
- ивица асфалта из ПДР-а
- регулациона линија саобраћајнице из ПДР-а

Koordinate linija uklapanja

Tačka	X	Y
T-0	7531882.64	4867000.52
T-11	7532506.54	4864981.26


	ИМЕ И ПРЕЗИМЕ	ПОТПИС	
Одговорни пројектант	Наташа Вујадиновић-Бурсаћ, дипл.инж.грађ. Број лиценце: 310 4205 03		Инвеститор: ЈП СРБИЈАГАС, Нови Сад
Сарадник	Д.Кривокапић, спец.струк.инж.грађ.		Објекат: Измештање транспортног гасовода МГ-08 и изградња ГМРС Ћуприја 2 у индустријској зони Добричево код Ћуприје
Сарадник			Место: Општина Ћуприја, К.О. Ћуприја (ван град)
Ознака врсте техничке документације: ИДР за Урбанистички пројекат			Ревизија: 0
Ознака и назив дела пројекта: 1 - Пројекат трасе			Датум: 02.2022.
Размера: 1:1000	Назив цртежа: Ситуациони план трасе гасовода		Број цртежа: 07-21-0-03-01-0-02.01

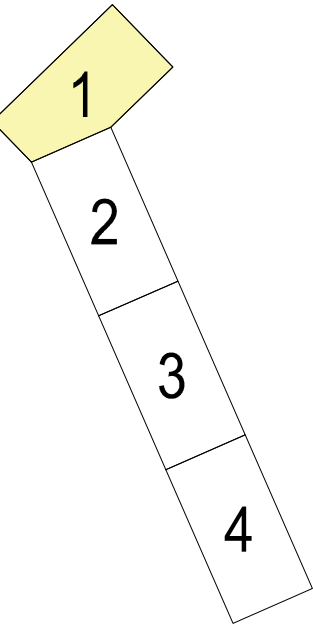

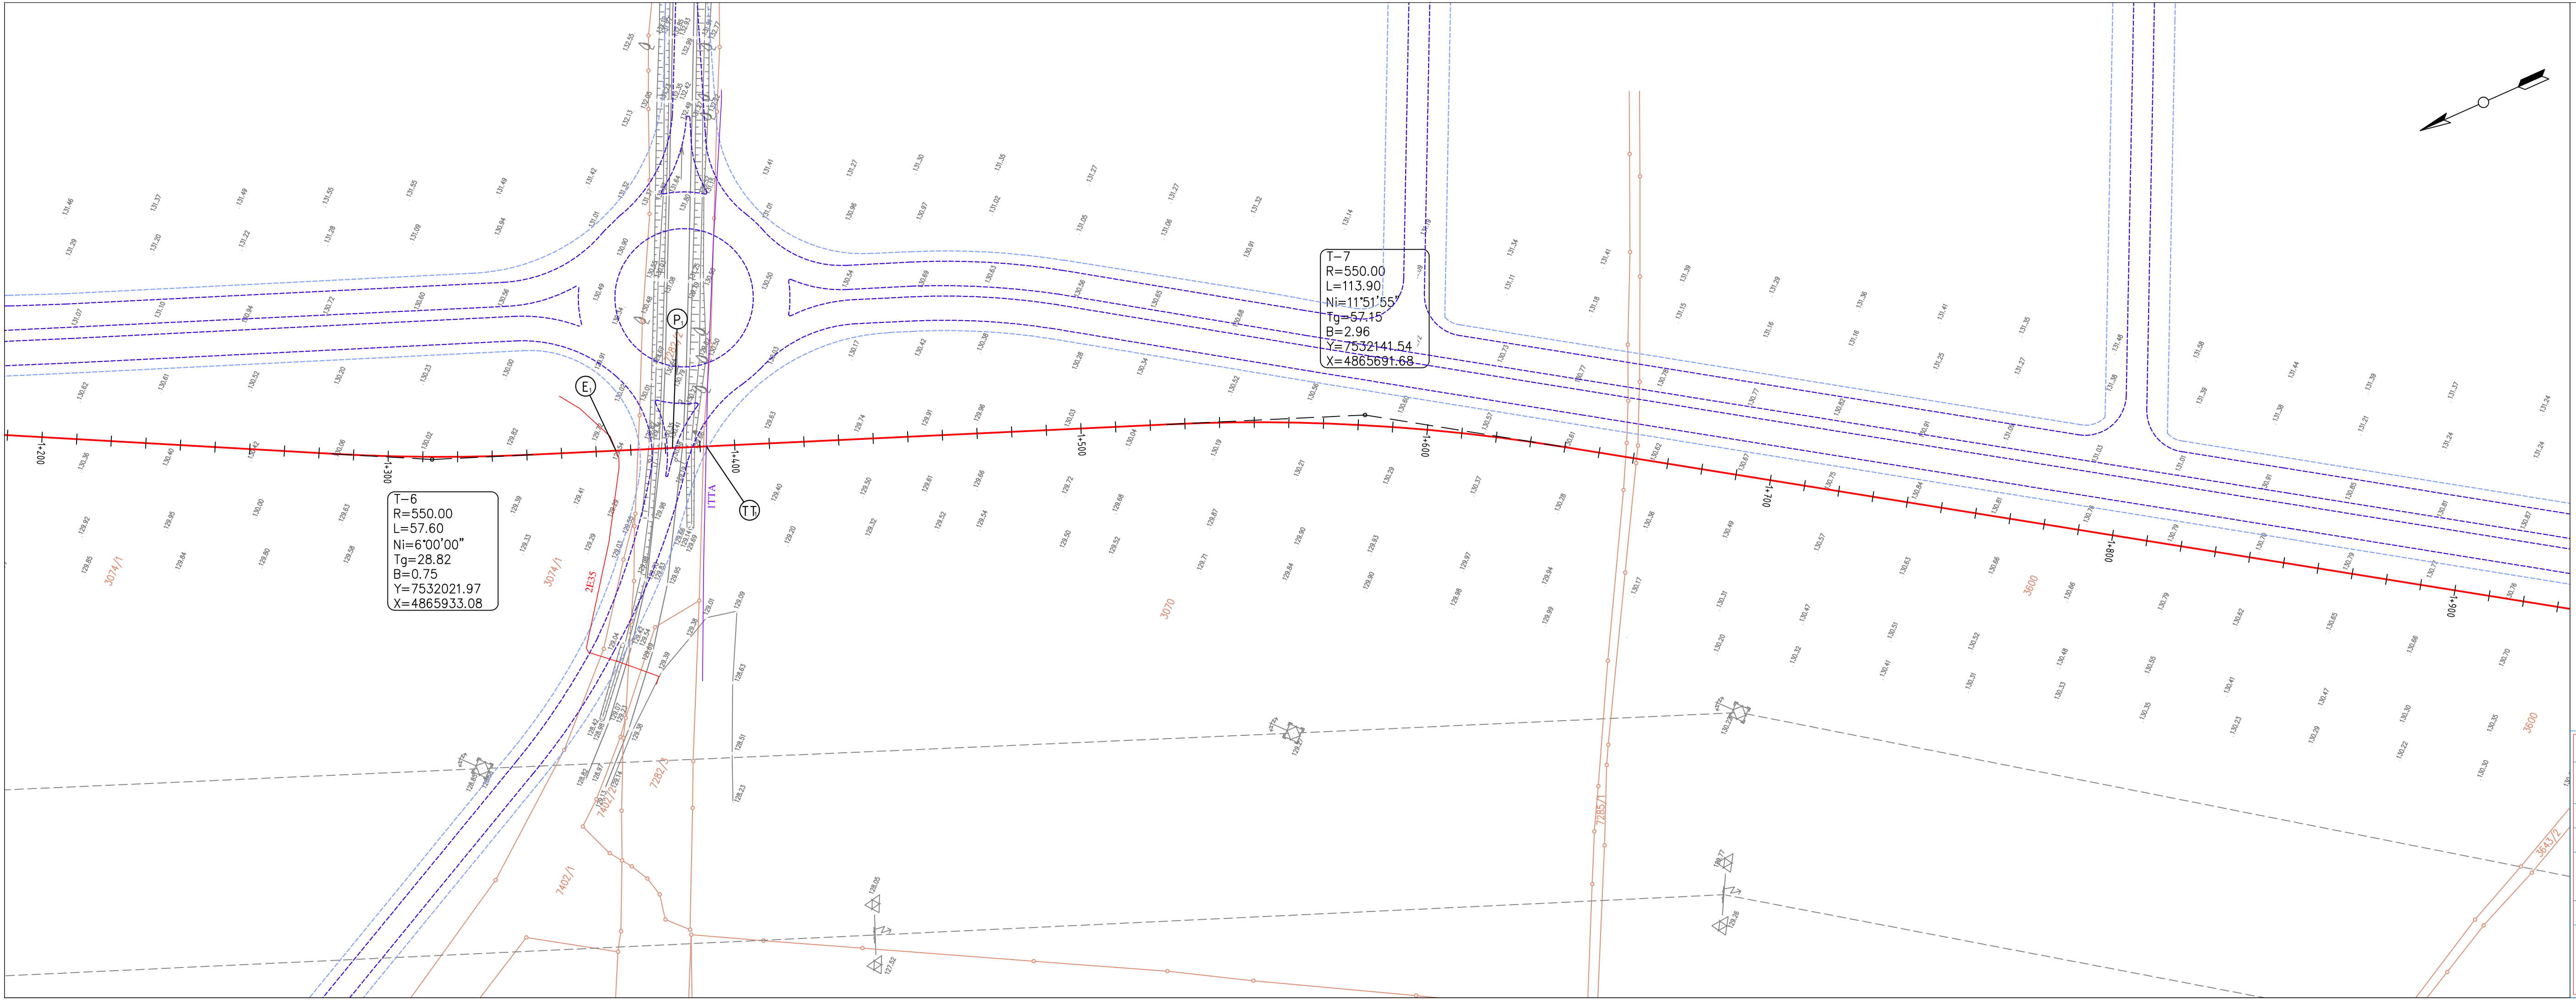


ЛЕГЕНДА:

- постојећи транспортни гасовод
- постојећи транспортни гасовод деоница која се укида
- нова траса транспортног гасовода
- ограда ГМРС
- предлог парцеле ГМРС
- ивица асфалта из ПДР-а
- регулациона линија саобраћајнице из ПДР-а

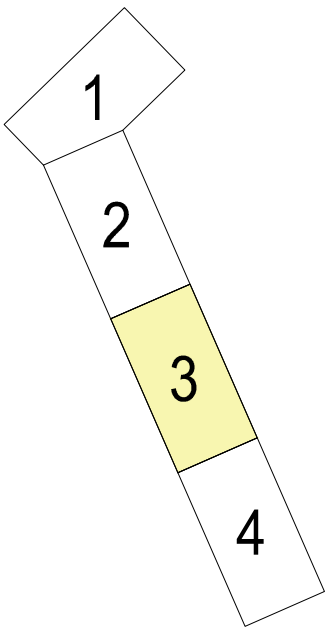

ИМЕ И ПРЕЗИМЕ		ПОТПИС	<div></div> <div>Инвеститор: ЈП СРБИЈАГАС, Нови Сад</div> <div>Објекат: Измештање транспортног гасовода МГ-08 и изградња ГМРС Ћуприја 2 у индустријској зони Добричево код Ћуприје</div> <div>Место: Општина Ћуприја, К.О. Ћуприја (ван град)</div>
Одговорни пројектант	Наташа Вујадиновић-Бурсаћ, дипл.инж.грађ.		
Сарадник	Број лиценце: 310 4205 03		
Сарадник	Д.Кривокапић, спец.струк.инж.грађ.		
Ознака врсте техничке документације:			ИДР за Урбанистички пројекат
Ознака и назив дела пројекта: 1 - Пројекат трасе			Ревизија: 0
Размера: 1:1000	Назив цртежа: Ситуациони план трасе гасовода		Датум: 02.2022.
			Број цртежа: 07-21-0-03-01-0-02.03

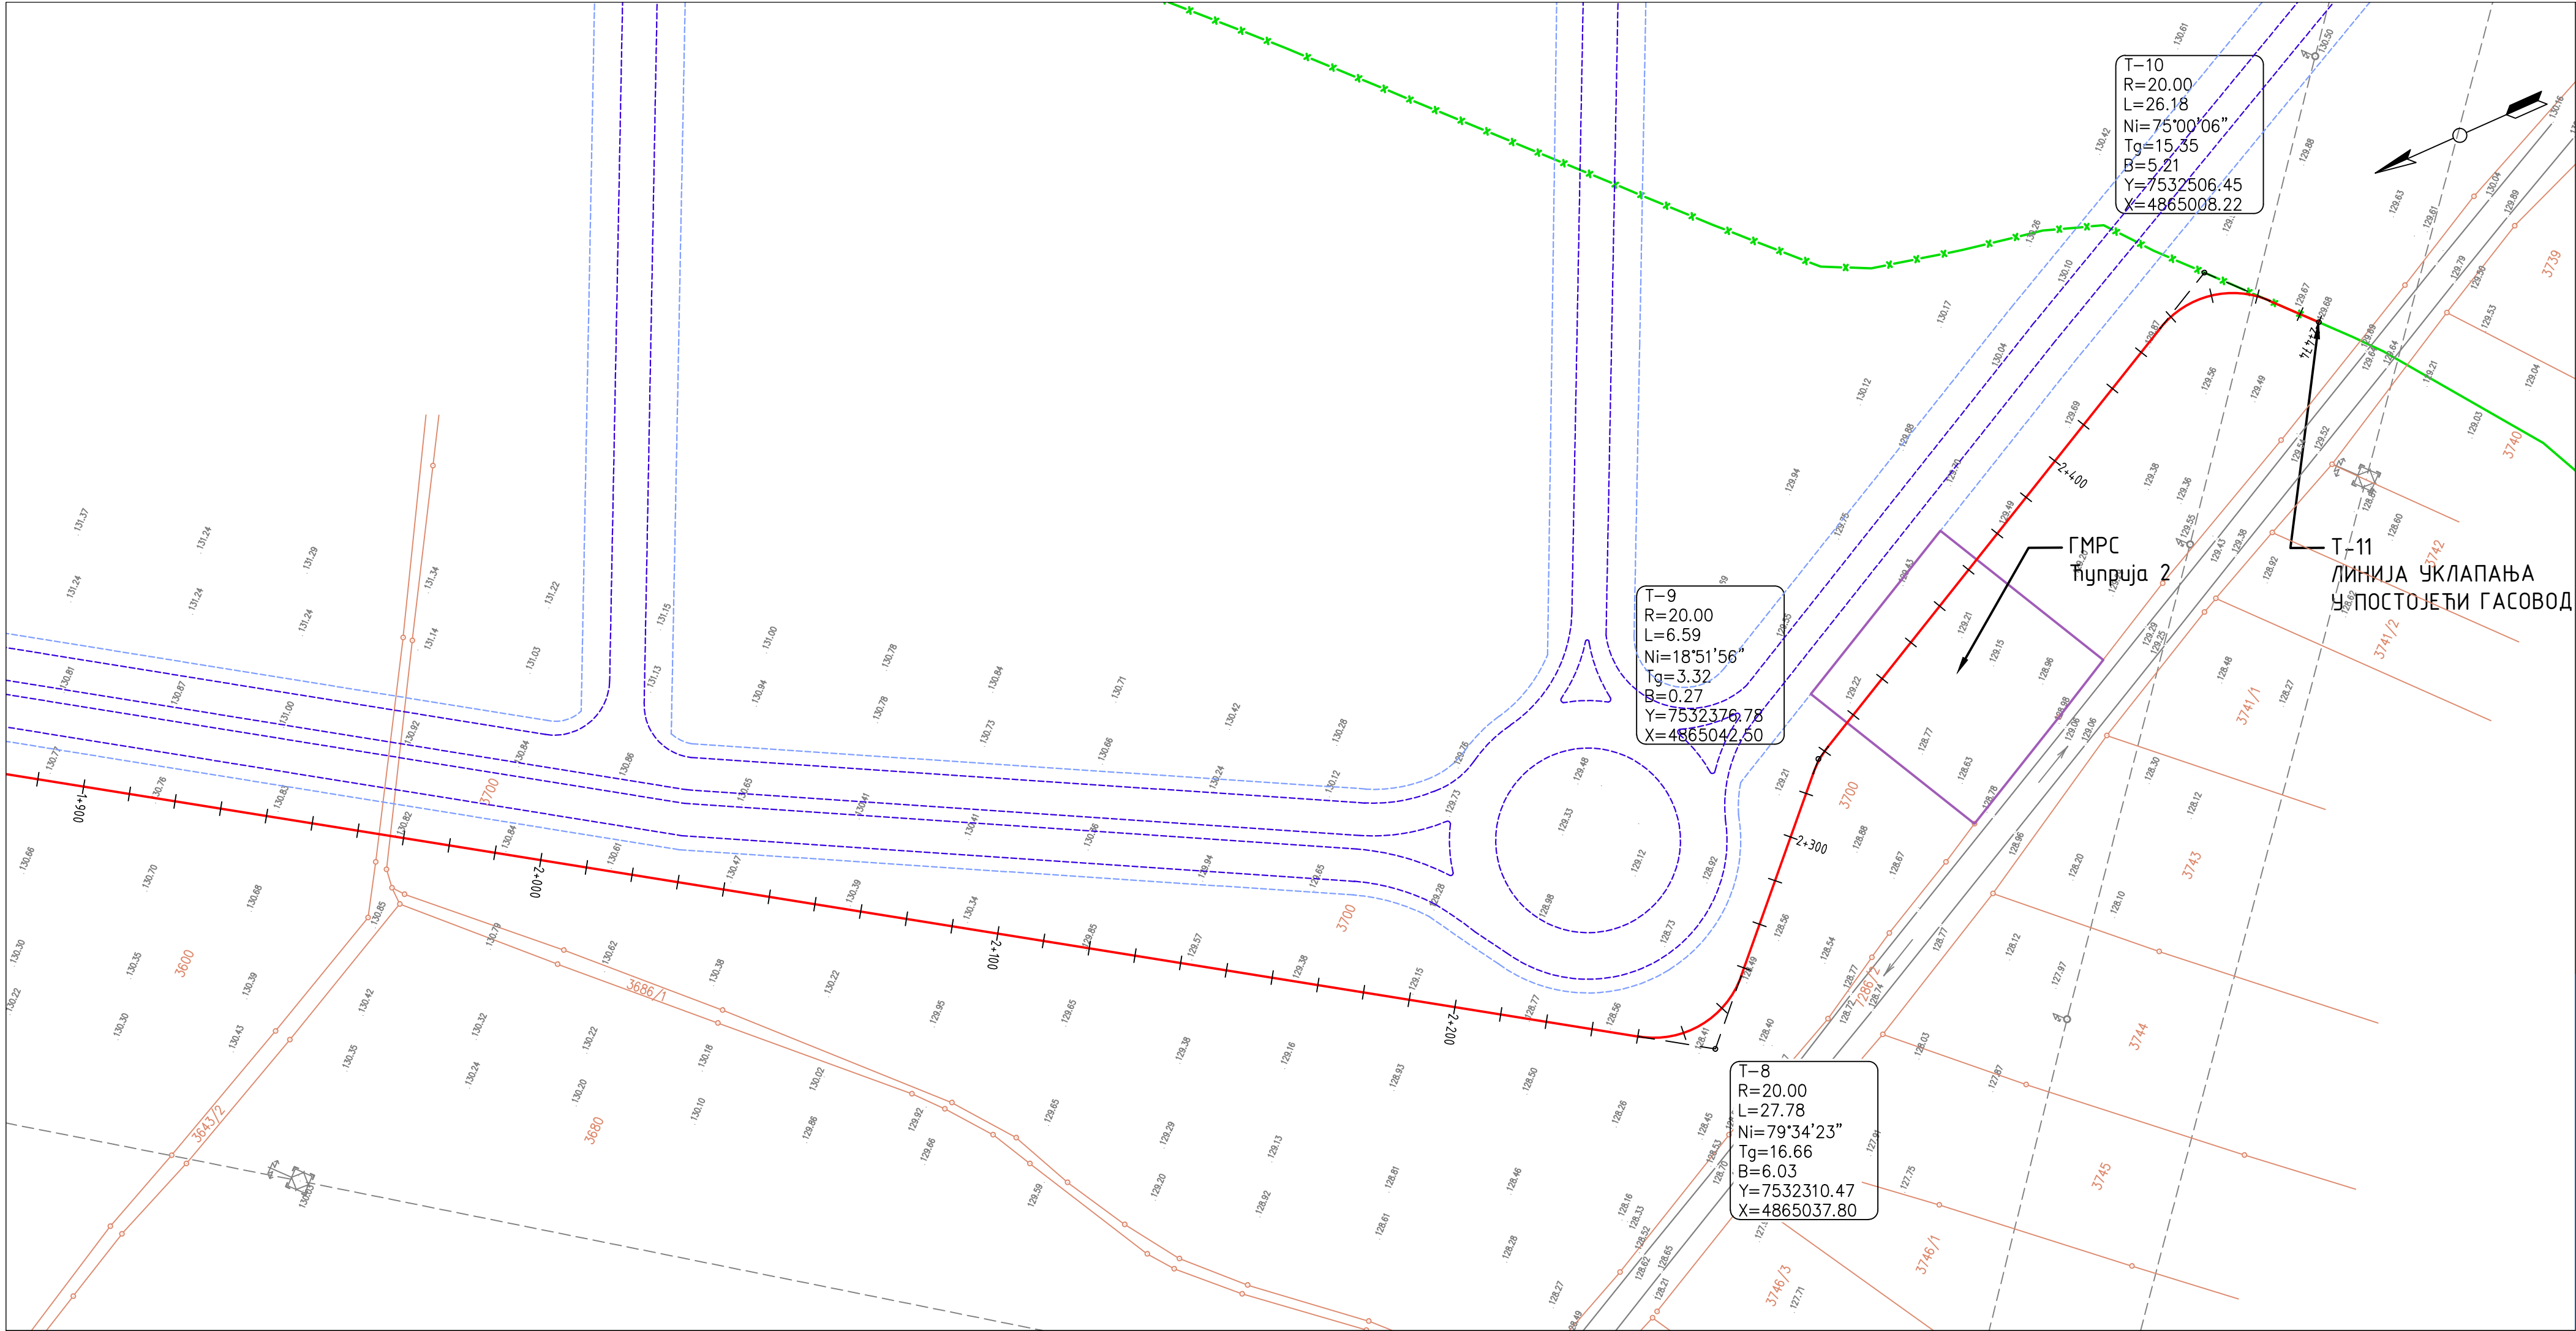

ЛЕГЕНДА:

- постојећи транспортни гасовод
- постојећи транспортни гасовод деоница која се укида
- нова траса транспортног гасовода
- ограда ГМРС
- предлог парцеле ГМРС
- ивица асфалта из ПДР-а
- регулациона линија саобраћајнице из ПДР-а

1
2
3
4

Т-10
R=20.00
L=26.18
Ni=75°00'06"
Tg=15.35
B=5.21
Y=7532506.45
X=4865008.22

Т-9
R=20.00
L=6.59
Ni=18°51'56"
Tg=3.32
B=0.27
Y=7532376.78
X=4865042.50

Т-8
R=20.00
L=27.78
Ni=79°34'23"
Tg=16.66
B=6.03
Y=7532310.47
X=4865037.80

ГМРС
Ћуприја 2


Т-11
ЛИНИЈА УКЛАПАЊА
У ПОСТОЈЕЋИ ГАСОВОД




Koordinate linija uklapanja



Тачка	X	Y
Т-0	7531882.64	4867000.52
Т-11	7532506.54	4864981.26

	ИМЕ И ПРЕЗИМЕ	ПОТПИС	
Одговорни пројектант	Наташа Вујадиновић-Бурсаћ, дипл.инж.грађ.	Број лиценце: 310 4205 03	
Сарадник	Д.Кривокапић, спец.струк.инж.грађ.		
Сарадник			
Ознака врсте техничке документације:			Инвеститор: ЈП СРБИЈАГАС, Нови Сад
ИДР за Урбанистички пројекат			Објекат: Измештање транспортног гасовода МГ-08 и изградња ГМРС Ћуприја 2 у индустријској зони Добричево код Ћуприје
Ознака и назив дела пројекта: 1 - Пројекат трасе			Место: Општина Ћуприја, К.О. Ћуприја (ван град)
Размера:	Назив цртежа:		Ревизија: 0
1:1000	Ситуациони план трасе гасовода		Датум: 02.2022.
			Број цртежа: 07-21-0-03-01-0-02.04

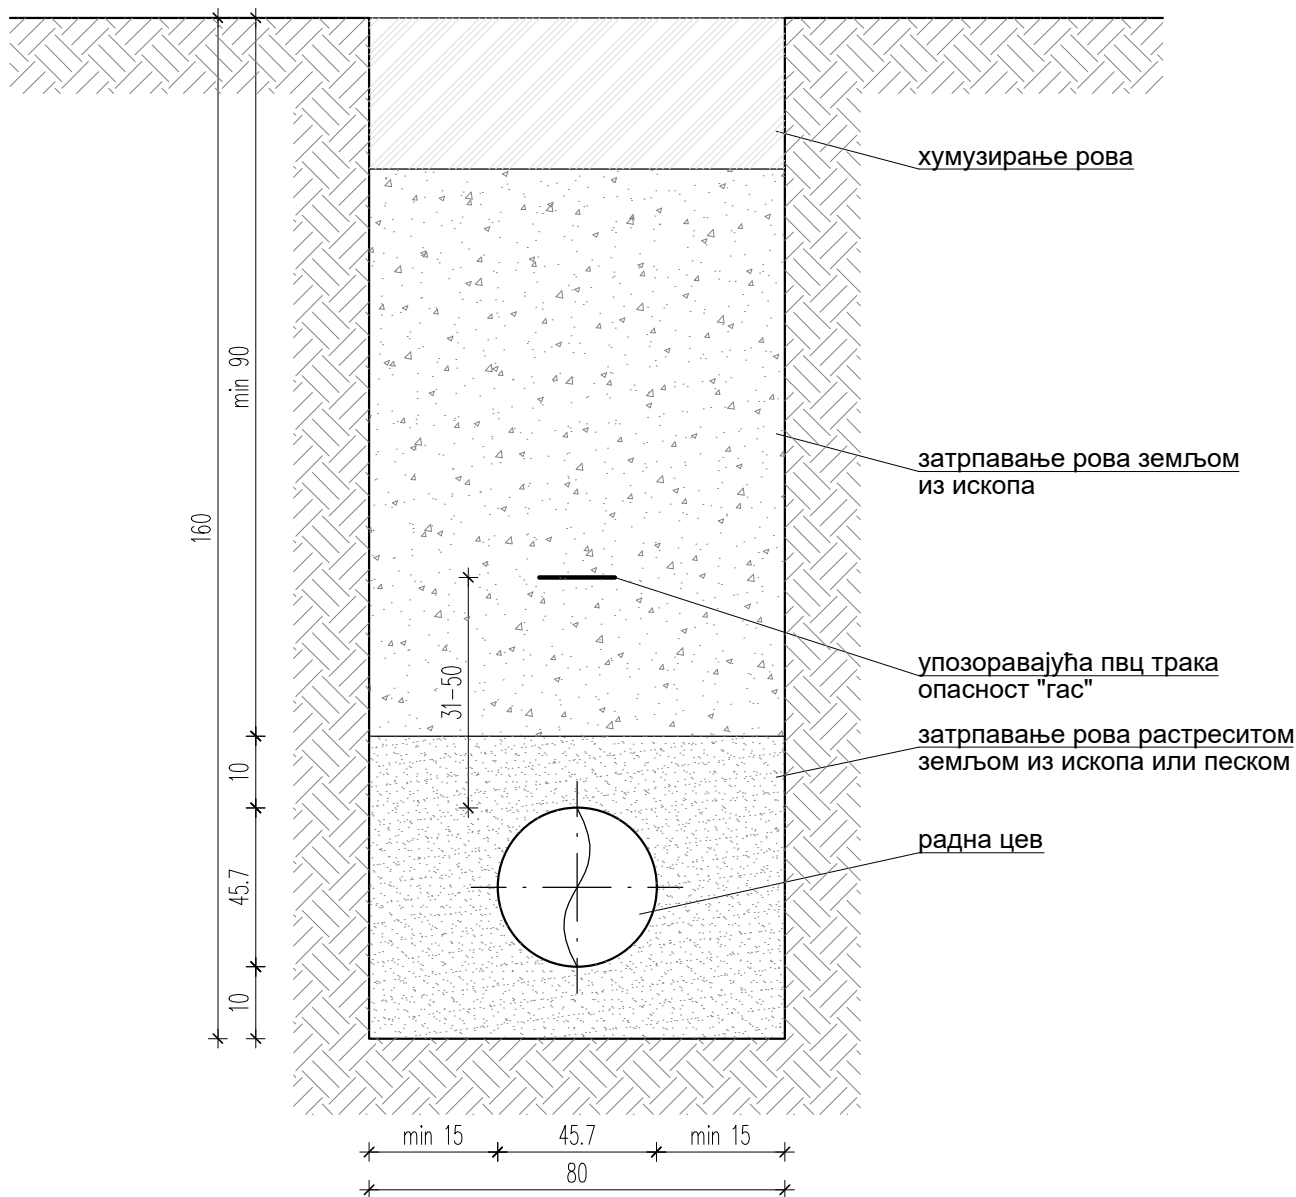ДЕТАЉ РОВА R 1:10

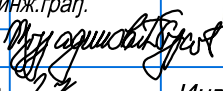

	ИМЕ И ПРЕЗИМЕ	ПОТПИС	
Одговорни пројектант	Наташа Вујадиновић-Бурсаћ, дипл.инж.грађ.		
Сарадник	Број лиценце: 310 4205 03		Инвеститор: ЈП СРБИЈАГАС, Нови Сад
Сарадник	Д.Кривокапић, спец.струк.инж.грађ.		Објект:
Ознака врсте техничке документације:			Измештање транспортног гасовода МГ-08 и изградња ГМРС Ћуприја 2 у индустријској зони Добричево код Ћуприје
ИДР за Урбанистички пројекат			Место: Општина Ћуприја, К.О. Ћуприја (ван град)
Ознака и назив дела пројекта: 1 - Пројекат трасе			Ревизија: 0
Размера:	Назив цртежа:	Датум: 02.2022.	
1:10	ДЕТАЉ РОВА - ТИП 1	Број цртежа: 07-21-0-03-01-0-04-01	

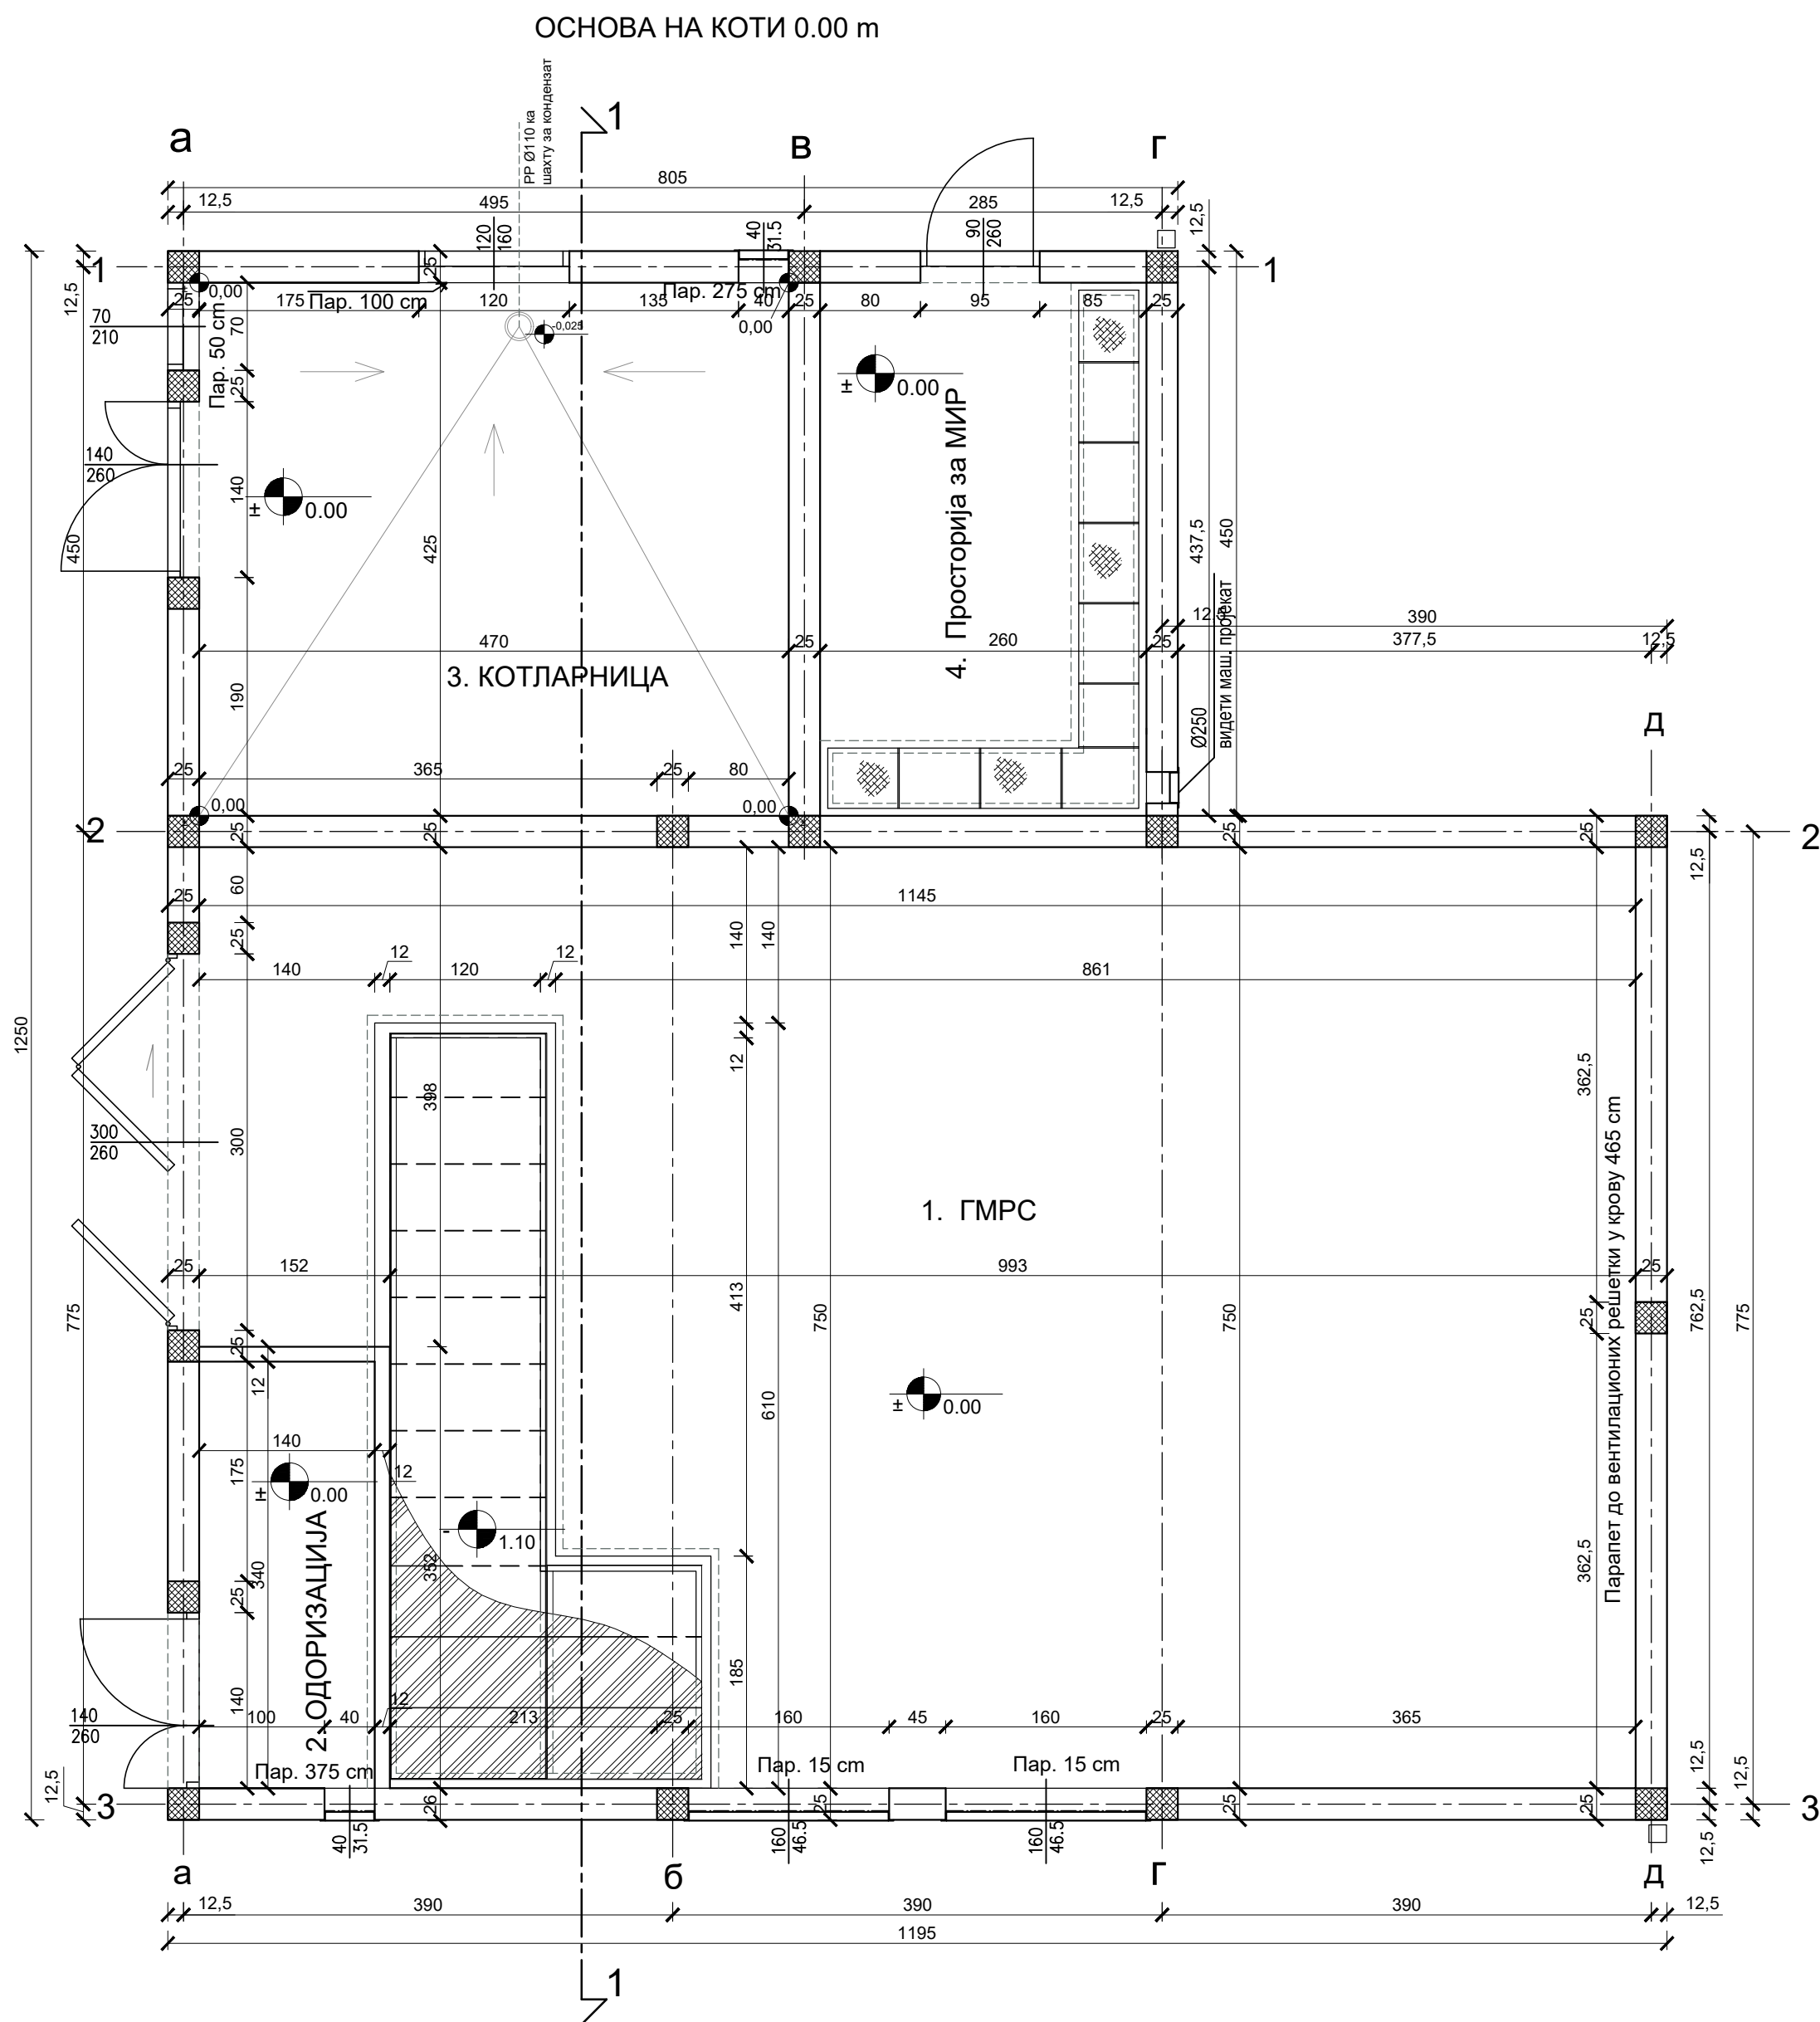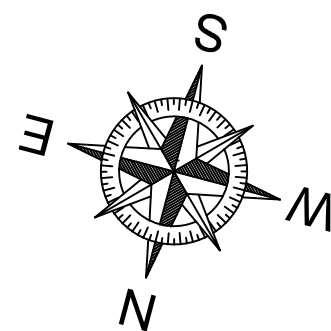



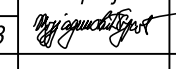
ТАБЕЛАРНИ ПРИКАЗ ПОВРШИНА

	НАЗИВ ПРОСТОРИЈЕ	ОБРАДА ЗИДОВА	ОБРАДА ПОДА	ОБИМ (m)	НЕТО ПОВРШИНА (m2)
1	ГМРС	фасадна опека	цементна кошуљица са ојачаним горњим слојем	37.90	80.52
2	ПРОСТОРИЈА ЗА ОДОРИЗАТОР			9.60	4.76
3	КОТЛАРНИЦА			18.00	20.21
4	ПРОСТОРИЈА ЗА МЕРЕЊЕ И РЕГУЛАЦИЈУ			13.80	11.18
УКУПНА НЕТО ПОВРШИНА (m2)					116.67
УКУПНА БРУТО ПОВРШИНА (m2)					131.80

	ИМЕ И ПРЕЗИМЕ	ПОТПИС	
Одговорни пројектант	Наташа Вујадиновић-Бурсаћ, дипл. инж. грађ.		
Сарадник	Број лиценце: 310 4205 03		Инвеститор: ЈП "Србијагас" Нови Сад
Ознака врсте техничке документације:			Објекат: Измештање гасовода МГ-08 и ГМРС Ћуприја 2
ИДР за Урбанистички пројекат			Место: Општина Ћуприја, К.О. Ћуприја (ван град)
Ознака и назив дела пројекта: 1 - Грађевински пројекат конструкције			Ревизија: 0
Размера: 1:50	Назив цртежа: Објекат ГМРС Ћуприја 2 Основа на коти 0.00 m		Датум: 02. 2022
			Број цртежа: 07-21-0-03-01-0-05

ПРЕСЕК 1-1

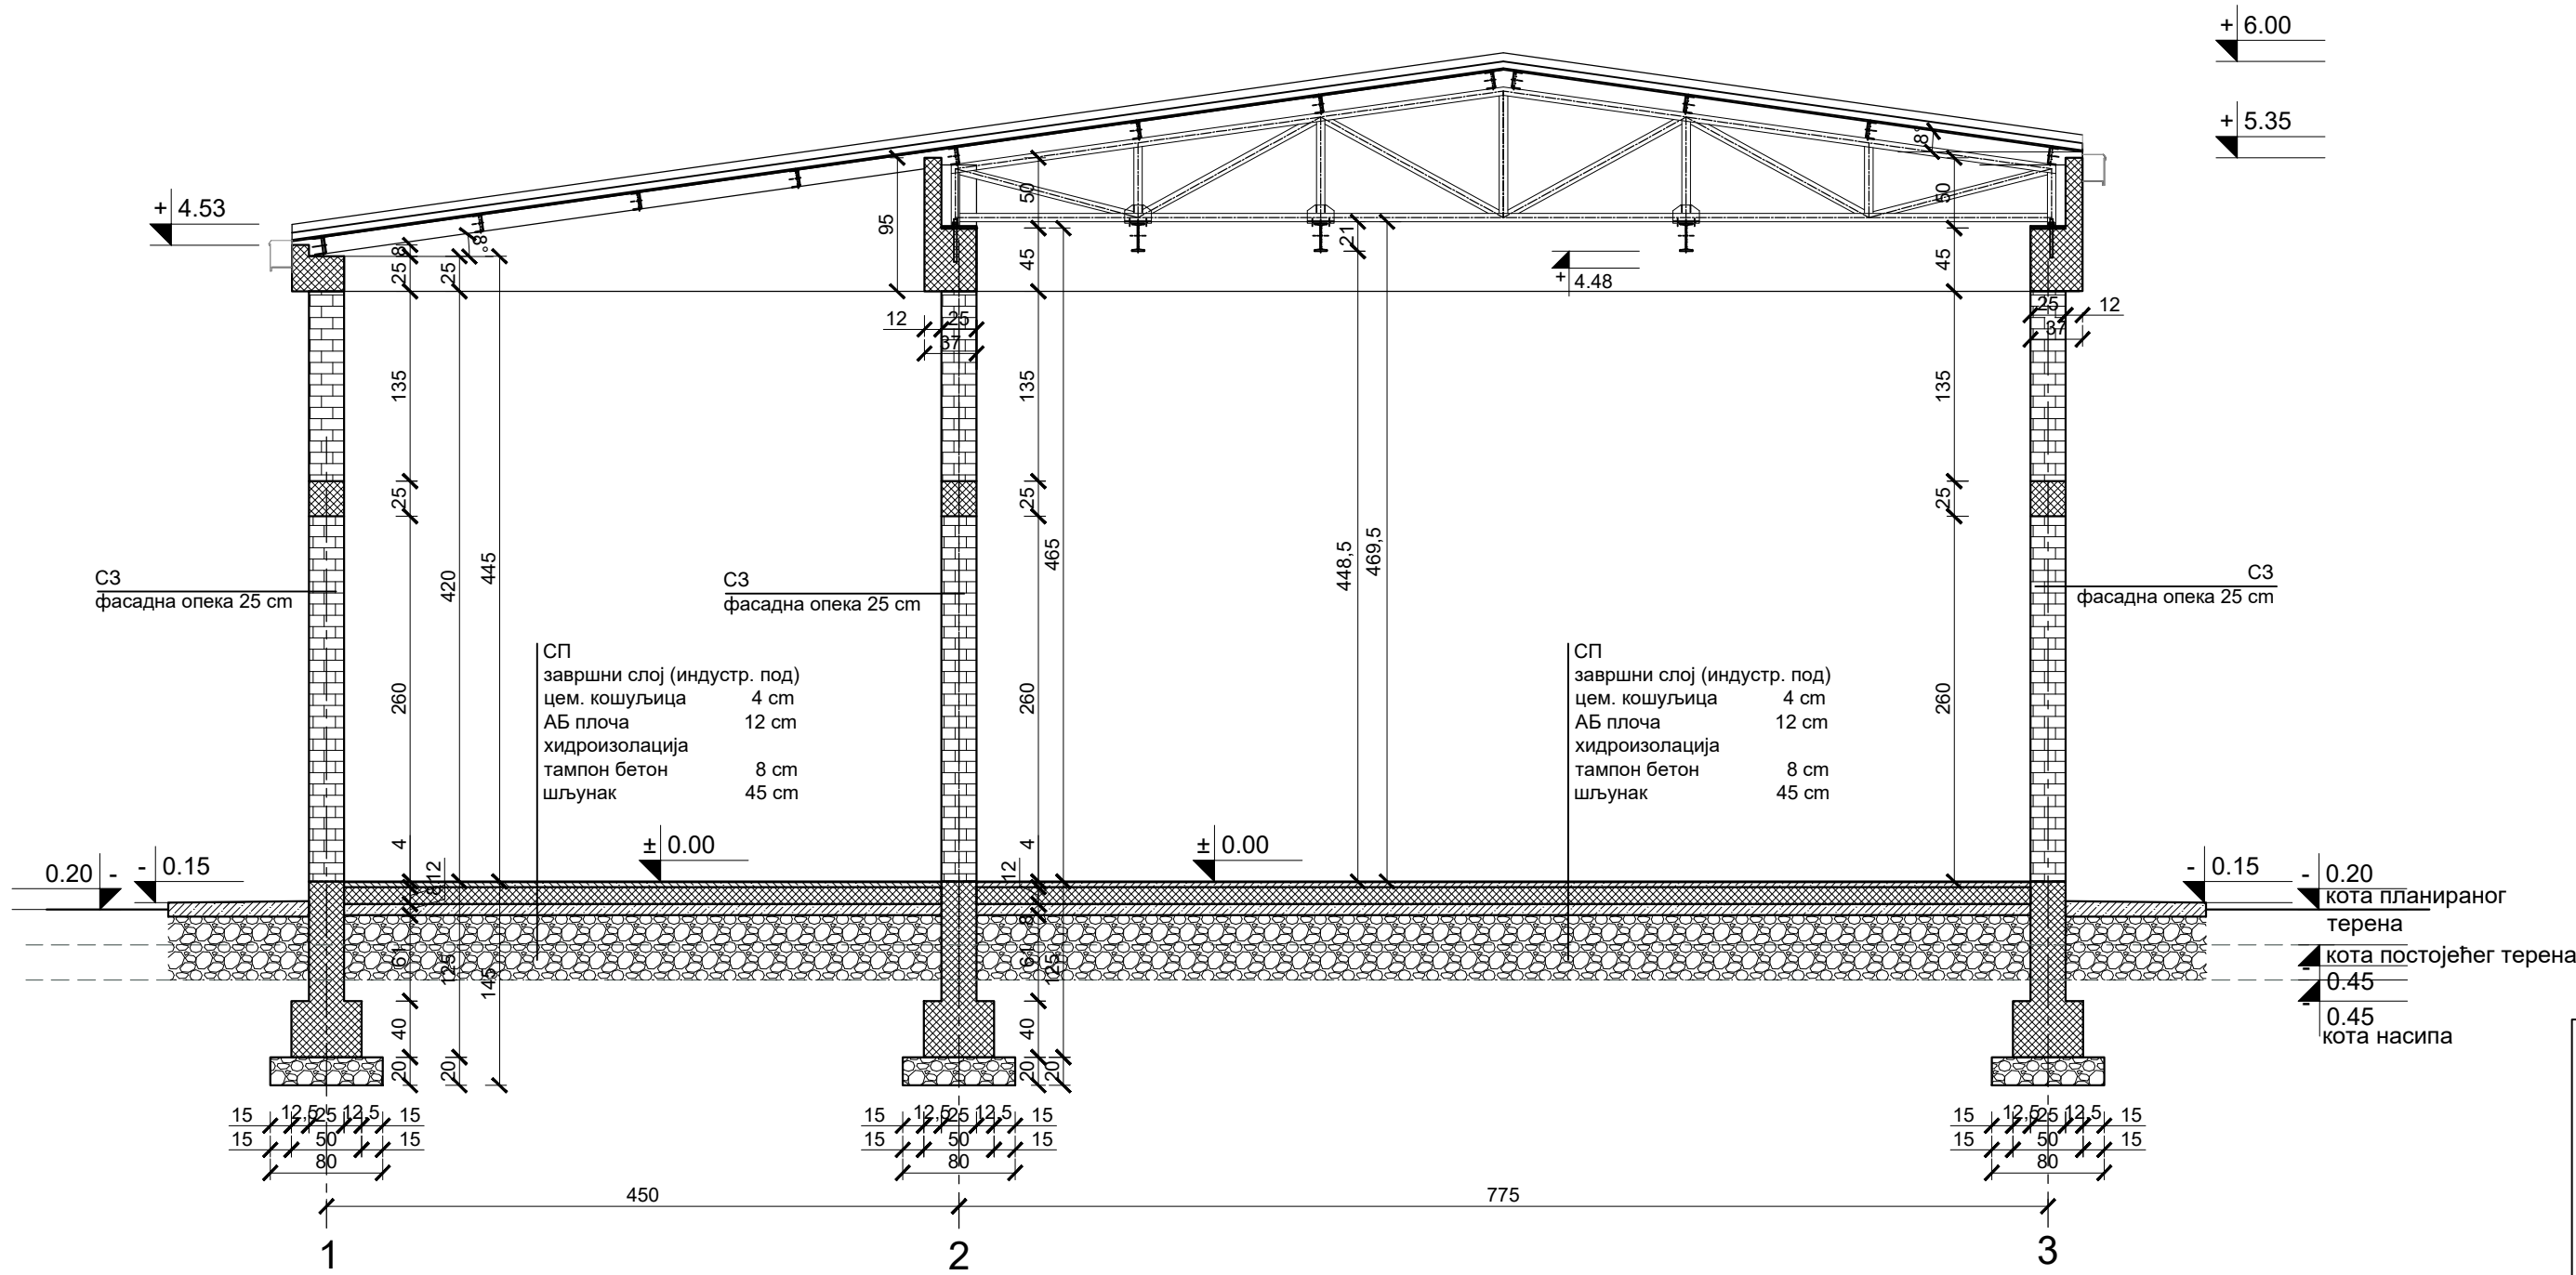

	ИМЕ И ПРЕЗИМЕ	ПОТПИС	
Одговорни пројектант	Наташа Вујадиновић-Бурсаћ, дипл. инж. грађ.		
Сарадник	Број лиценце: 310 4205 03		Инвеститор: ЈП "Србијагас" Нови Сад
Ознака врсте техничке документације:			Објекат: Измештање гасовода МГ-08 и ГМРС Ћуприја 2
ИДР за Урбанистички пројекат			Место: Општина Ћуприја, К.О. Ћуприја (ван град)
Ознака и назив дела пројекта: 1 - Грађевински пројекат конструкције			Ревизија: 0
Размера: 1:50	Назив цртежа: Објекат ГМРС Ћуприја 2 Пресек 1-1		Датум: 02. 2022
			Број цртежа: 07-21-0-03-01-0-06