


ЛЕГЕНДА:

- граница катастарске парцеле
- граница урбанистичког пројекта
- граница грађевинске парцеле
- СП

ознака нове грађевинске парцеле саобраћајнице
- ЗП

ознака нове грађевинске парцеле за јавну
зелену површину трга
- ЈП-5

ознака грађевинске парцеле за јавне службе,
јавне објекте и комплексе (преузето из ППППН)

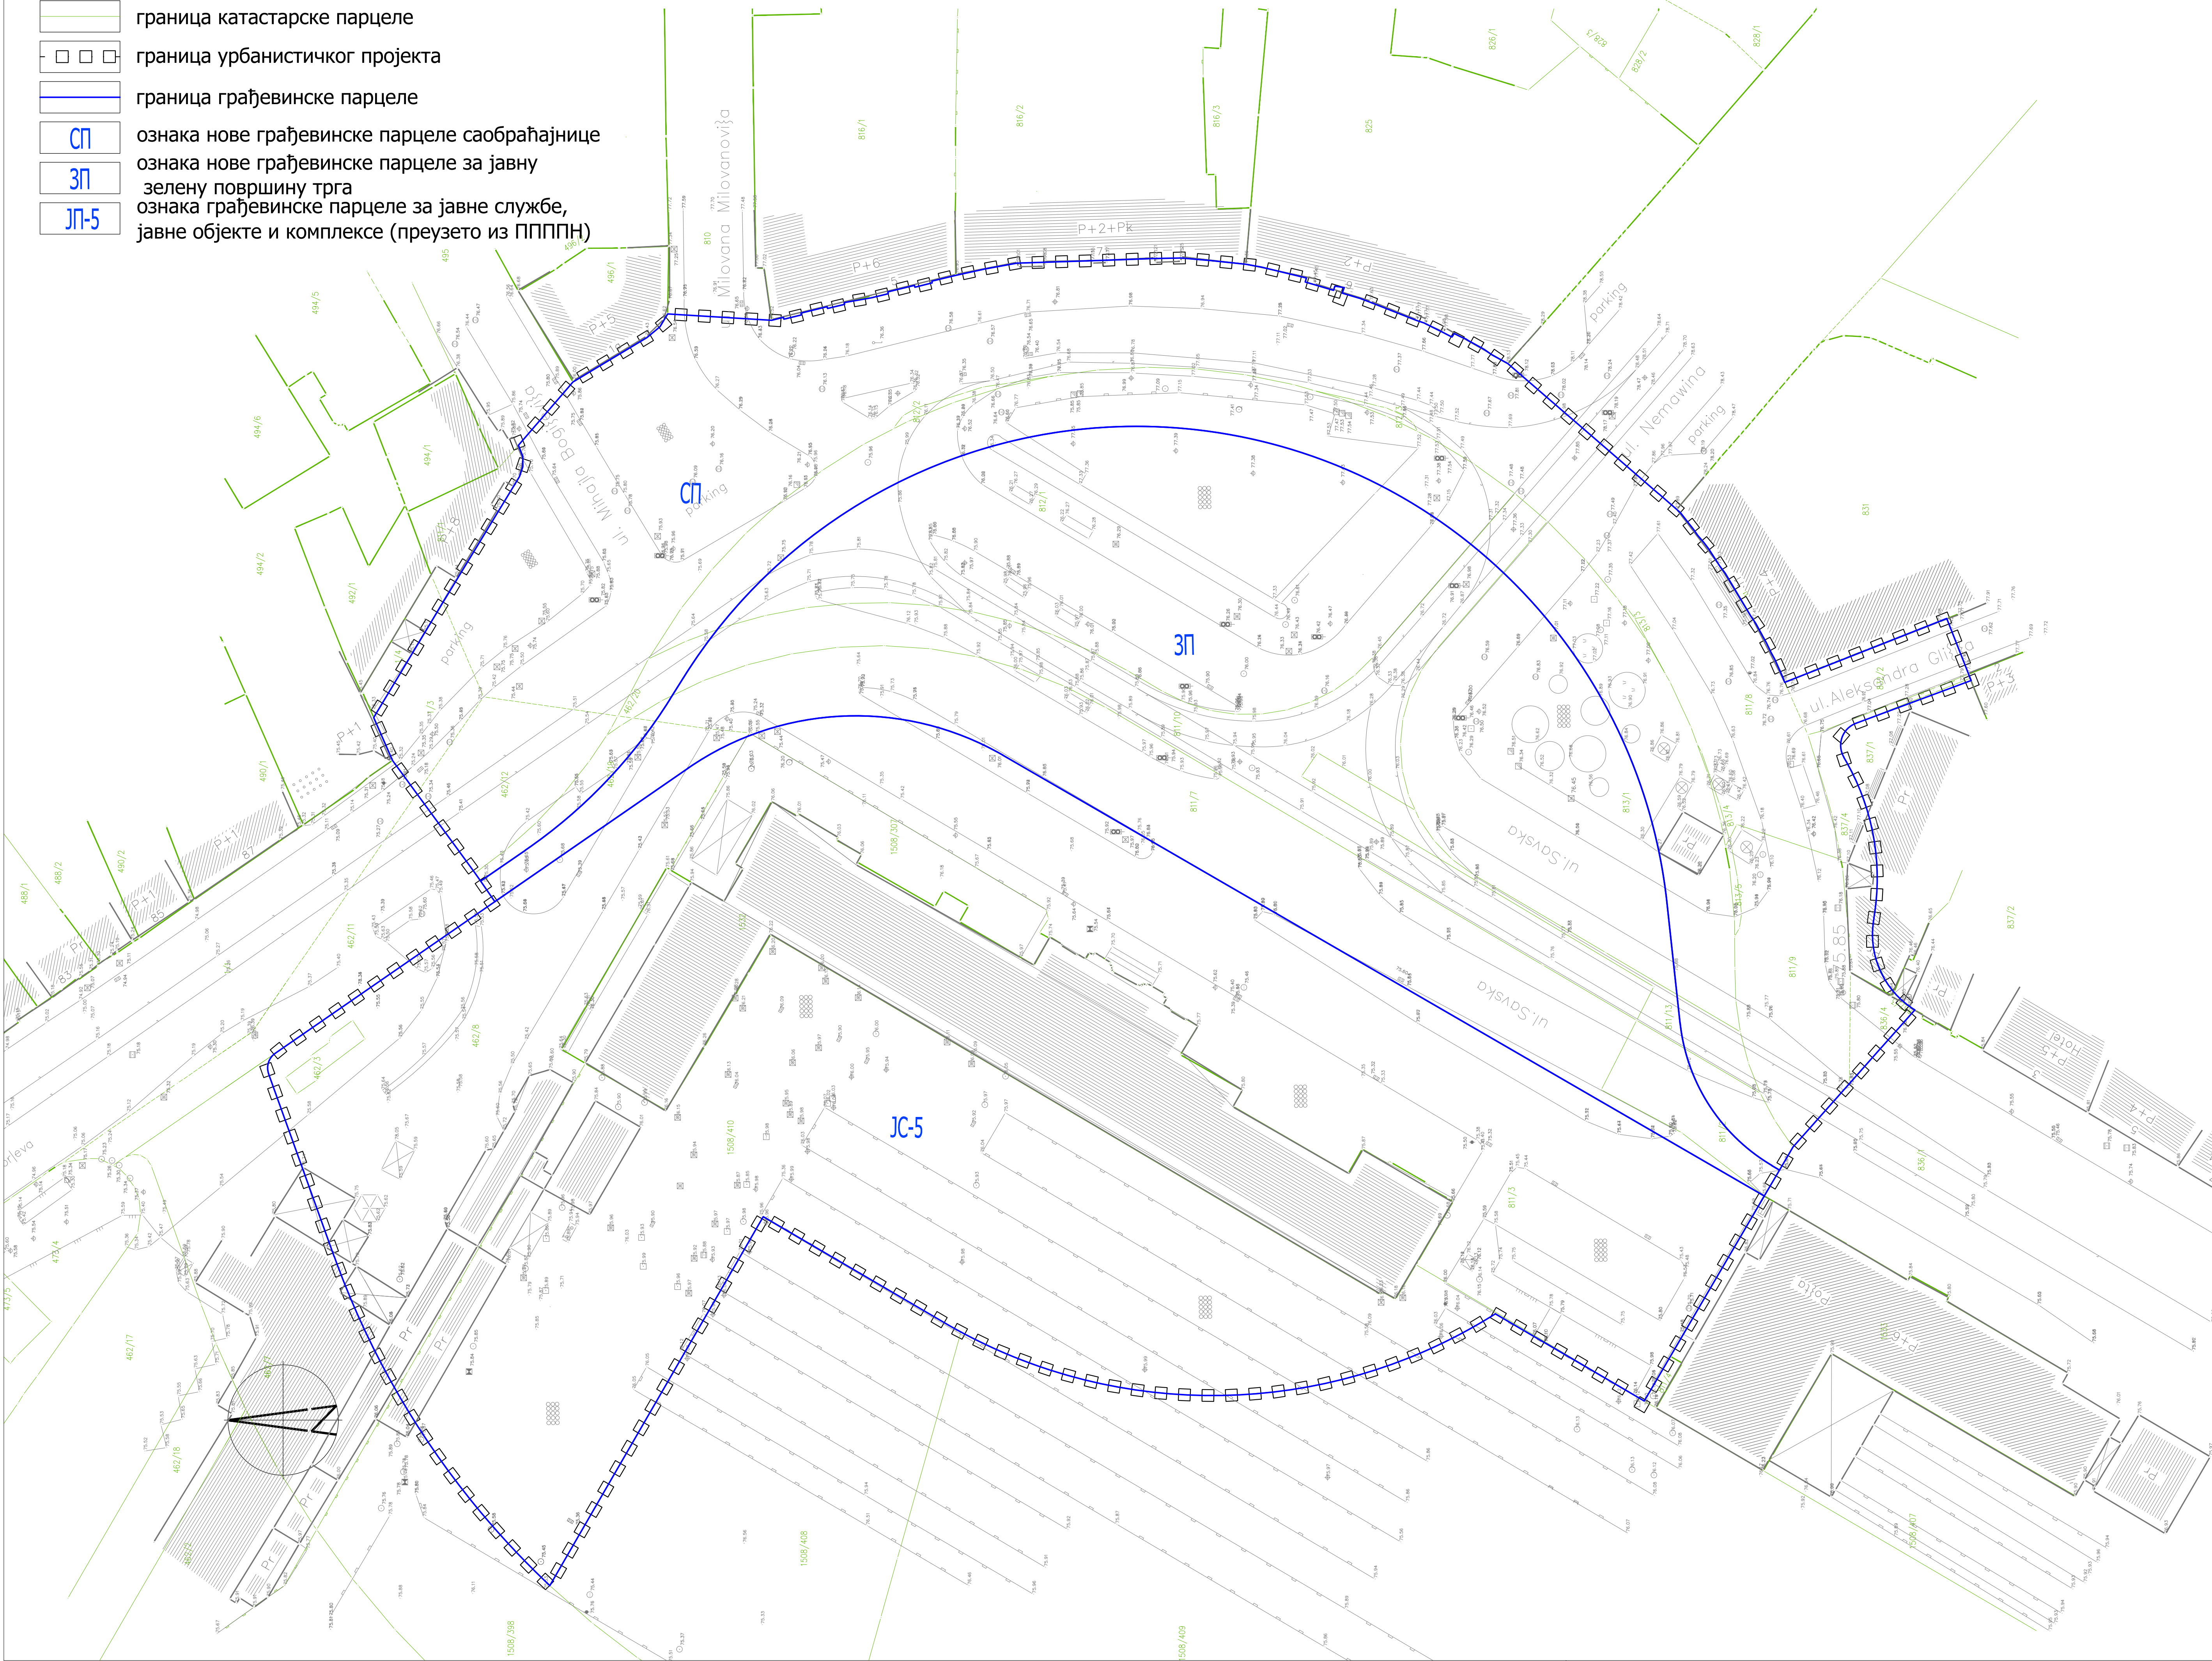

АНАЛИТИЧКО-ГЕОДЕТСКИ ЕЛЕМЕНТИ ТАЧАКА КОЈЕ
ДЕФИНИШУ НОВЕ ГРАЂЕВИНСКЕ ПАРЦЕЛЕ

Деталне тачке СП1 И ЗП2		T106	7457498.32	4962750.82	
T1	7457424.20	4962866.55	T107	7457497.16	4962747.86
T2	7457426.58	4962861.42	T108	7457496.73	4962746.58
T3	7457428.36	4962856.07	T109	7457495.08	4962743.28
T4	7457429.53	4962850.54	T110	7457494.34	4962741.85
T5	7457430.07	4962844.92	T111	7457494.93	4962741.46
T6	7457429.97	4962839.27	T112	7457494.40	4962740.41
T7	7457429.23	4962833.67	T113	7457493.98	4962739.43
T8	7457427.87	4962828.19	T114	7457493.73	4962739.04
T9	7457425.90	4962822.90	T115	7457492.38	4962736.60
T10	7457398.78	4962775.40	T116	7457492.09	4962736.13
T11	7457373.73	4962732.12	T117	7457491.35	4962735.08
T12	7457353.84	4962687.57	T118	7457489.83	4962732.35
T13	7457356.24	4962691.08	T119	7457485.25	4962727.05
T14	7457359.08	4962694.25	T11a	7457353.08	4962686.28
T15	7457362.31	4962697.00	T120	7457478.70	4962719.45
T16	7457365.88	4962699.31	T121	7457476.13	4962716.47
T17	7457369.72	4962701.12	T122	7457471.18	4962710.73
T18	7457373.77	4962702.40	T123	7457465.12	4962703.71
T19	7457377.96	4962703.14	T124	7457464.50	4962703.04
T20	7457398.41	4962705.36	T125	7457462.67	4962701.61
T21	7457405.78	4962706.47	T126	7457461.72	4962700.87
T22	7457413.06	4962708.19	T127	7457460.76	4962700.19
T23	7457420.16	4962710.50	T128	7457459.47	4962699.08
T24	7457427.05	4962713.39	T129	7457458.40	4962698.28
T25	7457433.67	4962716.83	T130	7457455.50	4962696.41
T26	7457439.99	4962720.81	T140	7457454.32	4962695.51
T27	7457445.96	4962725.30	T141	7457447.12	4962691.21
T28	7457451.54	4962730.26	T142	7457445.74	4962690.27
T29	7457456.69	4962735.66	T143	7457443.64	4962689.13
T30	7457461.38	4962741.48	T144	7457442.44	4962688.48
T31	7457465.58	4962747.65	T145	7457440.83	4962687.70
T32	7457469.25	4962754.16	T146	7457439.61	4962687.03
T33	7457472.37	4962760.94	T147	7457438.15	4962686.39
T34	7457474.92	4962767.96	T148	7457436.93	4962685.84
T35	7457476.89	4962775.16	T149	7457435.79	4962685.40
T36	7457478.26	4962782.50	T150	7457446.61	4962687.92
T37	7457479.01	4962789.93	T160	7457436.50	4962653.87
T38	7457479.16	4962797.40	T161	7457427.89	4962674.78
T39	7457478.68	4962804.85	T162	7457426.42	4962675.70
T40	7457477.60	4962812.24	T163	7457424.69	4962675.91
T41	7457475.90	4962819.51	T164	7457417.99	4962672.81
T42	7457473.62	4962826.62	T165	7457412.64	4962671.00
T43	7457470.76	4962833.52	T166	7457407.08	4962669.96
T44	7457467.34	4962840.16	T167	7457401.43	4962669.72
T45	7457463.38	4962846.49	T168	7457392.18	4962670.50
T46	7457458.91	4962852.47	T169	7457388.61	4962669.86
T47	7457453.97	4962858.07	T170	7457385.30	4962668.38
T48	7457448.58	4962863.24	T171	7457382.44	4962666.14
		Осовинске тачке			
T49	7457442.79	4962867.95			
T50	7457436.62	4962872.17			
T51	7457432.92	4962874.48	T211	7457380.2	4962663.29
T52	7457428.67	4962877.31	T212	7457395.8	4962670.27
T53	7457424.60	4962880.39	T214	7457423.04	4962675.36
T54	7457420.71	4962883.70	T215	7457428.84	4962673.32
T55	7457417.03	4962887.23	T216	7457442.06	4962656.13
T56	7457413.56	4962890.97	T339	7457429.81	4962924.73
T57	7457410.31	4962894.91	T368	7457470.66	4962900.02
T58	7457407.30	4962899.03	T369	7457475.99	4962900.19
T59	7457402.10	4962906.61	T377	7457348.69	4962688.85
T60	7457403.45	4962907.55	T378	7457356.98	4962683.99
T61	7457422.54	4962921.55	T387	7457398.6	4962904.2
T62	7457472.34	4962899.45	T388	7457403.45	4962907.55
T63	7457474.10	4962899.45	T389	7457421.26	4962871.37
T64	7457486.72	4962890.94	T390	7457423.34	4962817.86
		Осовинске тачке			
T65	7457494.24	4962878.41			
T66	7457496.08	4962876.18			
T67	7457498.27	4962874.88			
T68	7457497.19	4962857.24	T211	7457380.2	4962663.29
T69	7457497.68	4962855.23	T212	7457395.8	4962670.27
T70	7457497.37	4962855.16	T214	7457423.04	4962675.36
T71	7457498.09	4962852.19	T215	7457428.84	4962673.32
T72	7457498.41	4962852.26	T216	7457442.06	4962656.13
T73	7457499.49	4962847.82	T339	7457429.81	4962924.73
T74	7457499.19	4962847.75	T368	7457470.66	4962900.02
T75	7457499.88	4962844.86	T369	7457475.99	4962900.19
T76	7457500.19	4962844.93	T377	7457348.69	4962688.85
T77	7457500.99	4962840.42	T378	7457356.98	4962683.99
T78	7457501.29	4962840.34	T387	7457398.6	4962904.2
T79	7457501.69	4962837.46	T388	7457403.45	4962907.55
T80	7457502.00	4962837.53	T389	7457421.26	4962871.37
T81	7457503.10	4962833.01	T390	7457423.34	4962817.86
T82	7457502.80	4962832.94			
T83	7457503.52	4962830.00			
T84	7457503.82	4962830.07			
T85	7457504.81	4962826.01			
T86	7457505.88	4962821.08			
T87	7457506.88	4962815.63			
T88	7457507.02	4962811.05			
T89	7457507.23	4962804.43			
T90	7457507.43	4962798.92			
T91	7457507.65	4962792.40			
T92	7457507.75	4962787.72			
T93	7457507.31	4962782.83			
T94	7457506.69	4962776.79			
T95	7457506.19	4962774.12			
T96	7457504.36	4962766.52			
T97	7457503.68	4962766.74			
T98	7457503.24	4962765.20			
T99	7457502.25	4962761.93			
T100	7457502.99	4962761.70			
T101	7457502.73	4962760.10			
T102	7457501.80	4962760.46			
T103	7457500.88	4962757.39			
T104	7457500.23	4962755.66			
T105	7457498.98	4962752.49			

ИНВЕСТИТОР / INVESTOR	Град Београд Државна агенција за Београд
ФИНАНСИЈЕР / FINANCIER	Београд на води д.о.о. Машиноград Београд
ОБРАТНИЧАВ / REVERSE	CeS.TRA д.о.о. Машиноград 11000 Београд
НАЗИВ ПРОЈЕКТА / PROJECT NAME	УРБАНИСТИЧКИ ПРОЈЕКАТ ЗА ИЗГРАДЊУ СВОЈОГ ТРГА СА ОБЈЕДИЊЕНИМ САОБРАЋАЈНИМ КОМПЛЕКСИМ
НАЗИВ ЦРТЕЖА / DRAWING TITLE	ПРЕДЛОГ ПЛАНИРАЊЕ ПАРЦЕЛАЦИЈЕ / ПРЕПРАЦЕТАЦИЈЕ
КООРДИНАТОР ПРОЈЕКТА / PROJECT COORDINATOR	Александар Трифуновић, дип.инж.саоб.
ОДГОВОРНИ УРБАНИСТА / RESPONSIBLE URBAN PLANNER	Зоран Радичић-Аврамовић, дип.инж.арх. Број лиценце: 200/0203/03
РАДНИ ТИП / DESIGN TEAM	Милица Белић, дип.инж.арх. Дарина Павловић, инж.град. Марија Петровић, град.тех.
РАЗМЕРА / SCALE	1:500
ДАТУМ / DATE	04/2019
ЛИСТ БРОЈ / SHEET NO.	1/1
ЦИКЛУС ЦРТЕЖА / DRAWING CODE	A10260_LUP_003
РЕВИЗИЈА / REVISION	00