


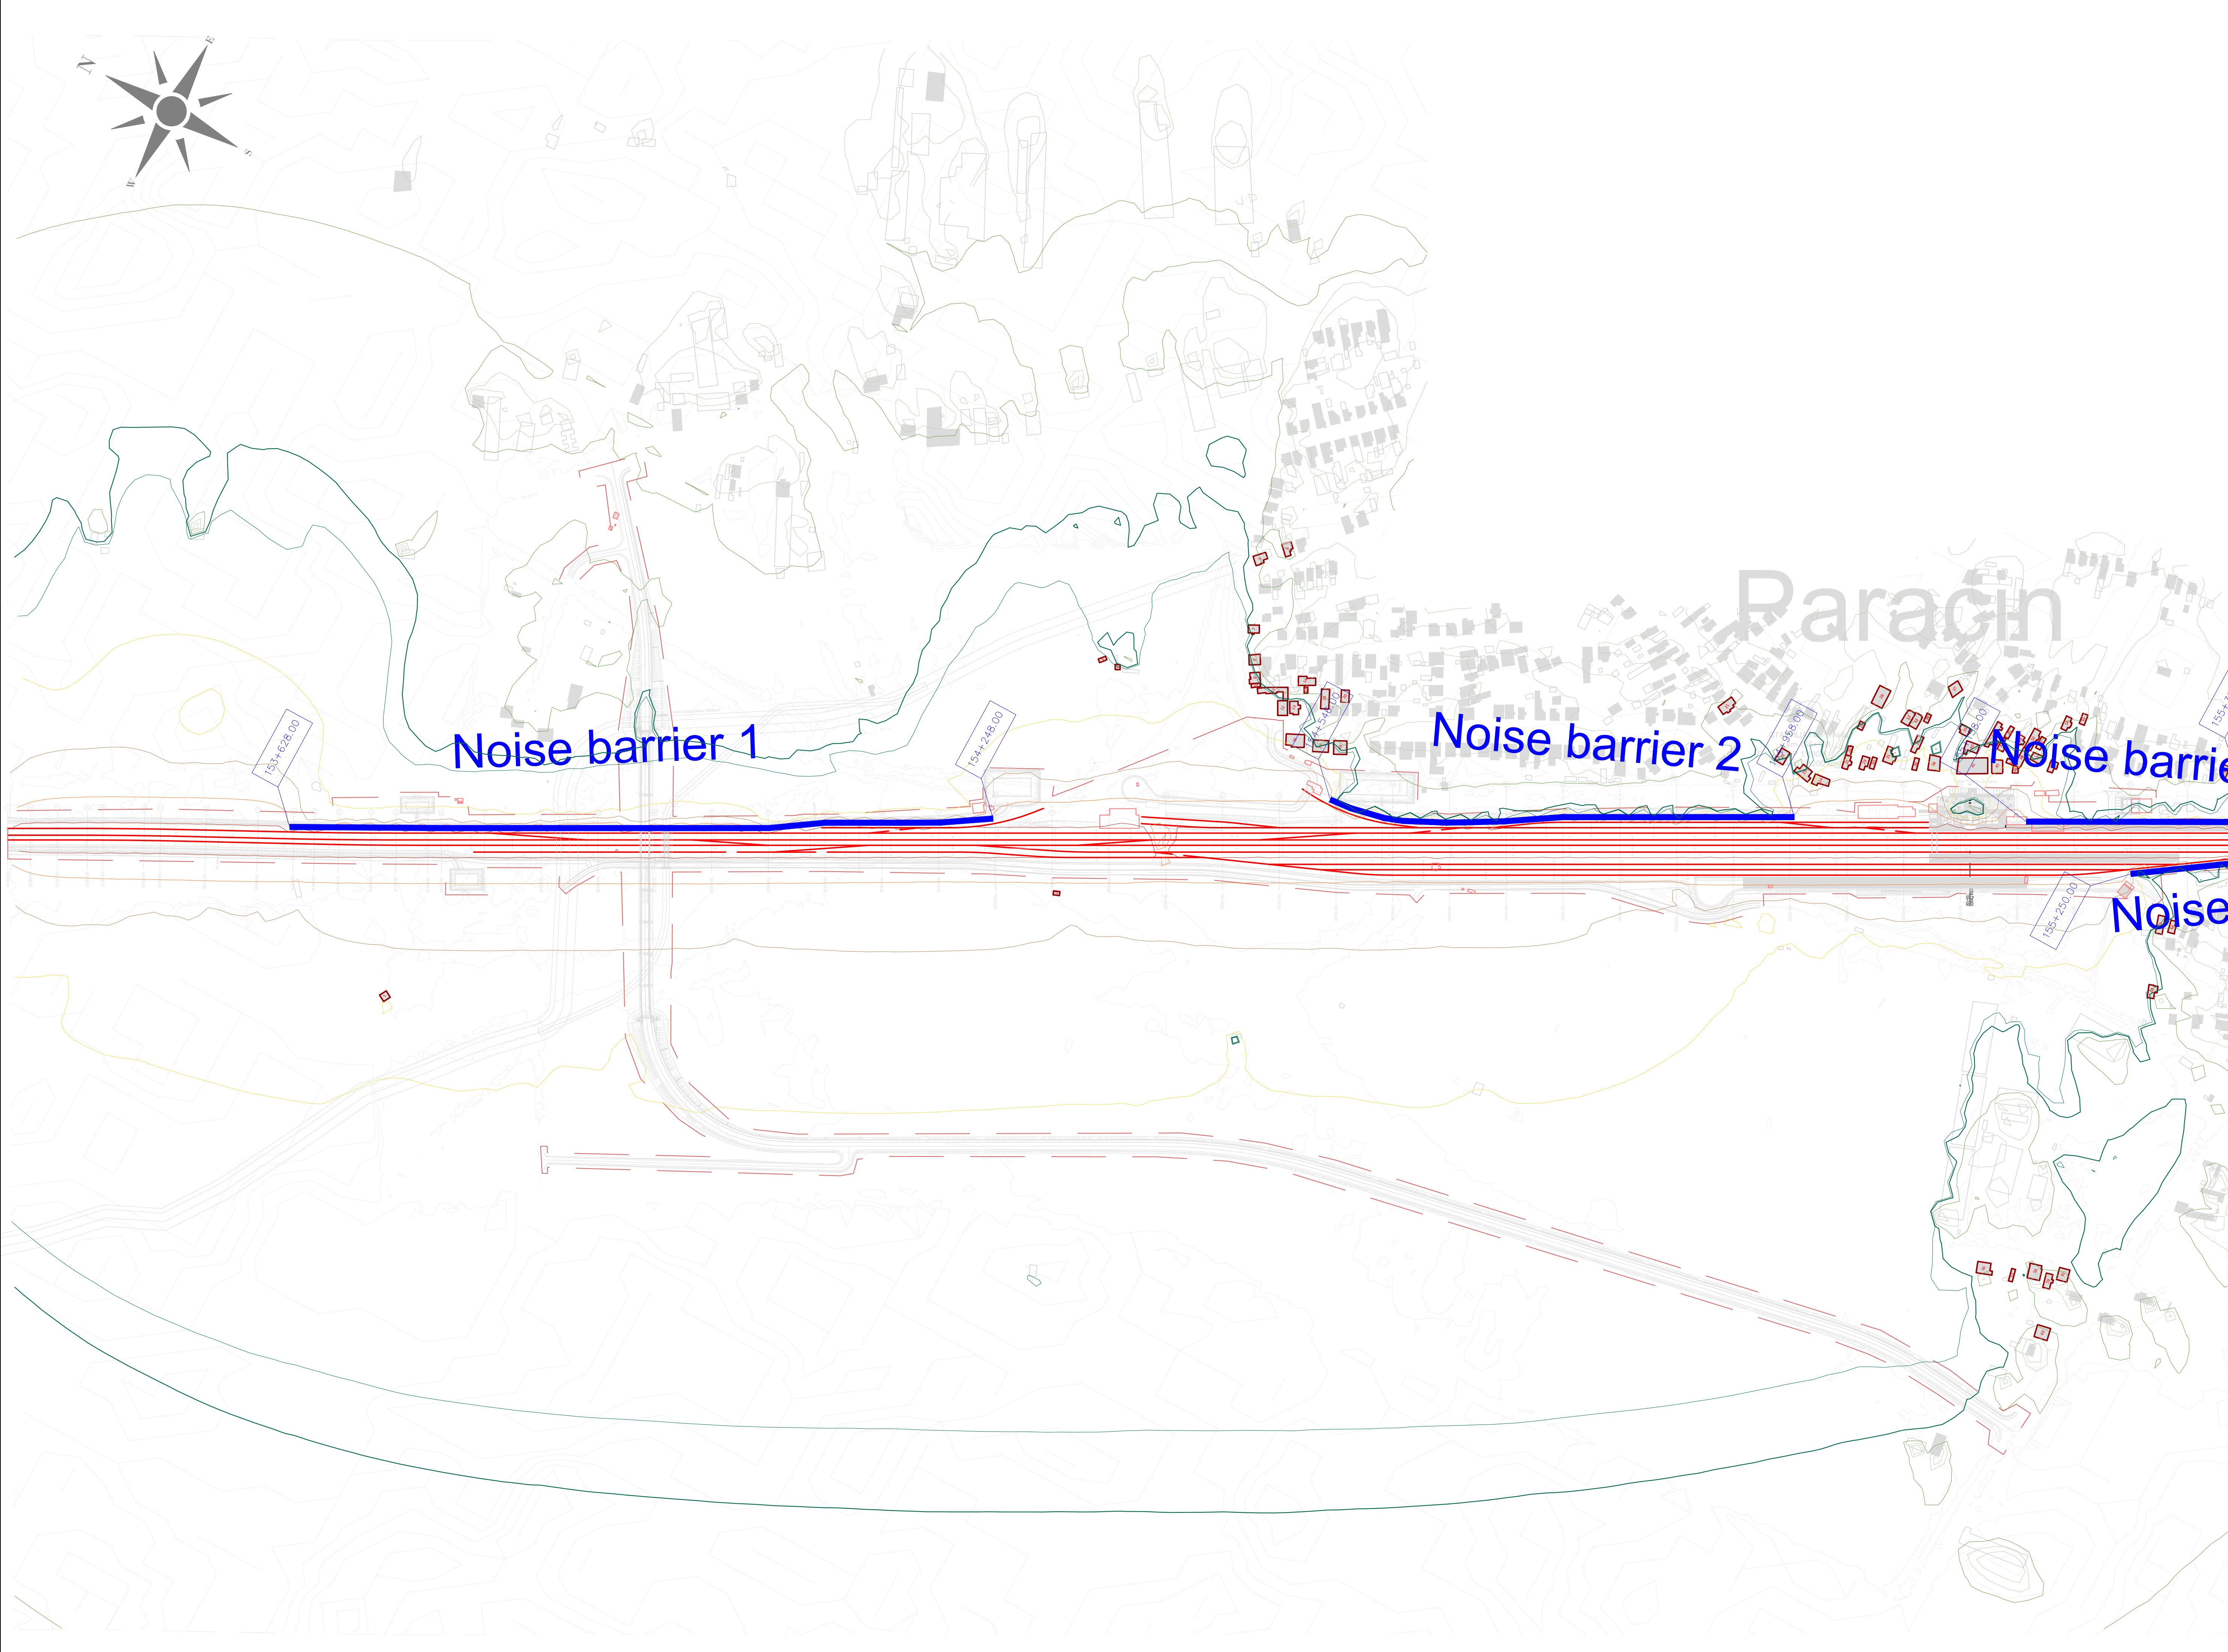


ЛЕГЕНДА:
LEGEND:

- ОСОВИНА ДЕСНОГ / ЛЕВОГ КОЛОСЕКА
AXIS OF RIGHT/LEFT RAILWAY TRACK
- РЕГУЛАЦИОНА ЛИНИЈА
REGULATION LINE
- ОСТАЛИ ОБЈЕКТИ
OTHER OBJECTS
- ОСЕТЉИВИ (ШКОЛЕ, БОЛНИЦЕ И СЛ.) ОБЈЕКТИ
SENSITIVE (SCHOOLS, HOSPITALS, ETC.) OBJECTS
- ОСЕТЉИВИ (ШКОЛЕ, БОЛНИЦЕ И СЛ.) ОБЈЕКТИ - УГРОЖЕНИ
SENSITIVE (SCHOOLS, HOSPITALS, ETC.) OBJECTS - AFFECTED
- ОСЕТЉИВИ (СТАМБЕНИ) ОБЈЕКТИ
SENSITIVE (RESIDENTAL) OBJECTS
- ОСЕТЉИВИ (СТАМБЕНИ) ОБЈЕКТИ - УГРОЖЕНИ
SENSITIVE (RESIDENTAL) OBJECTS - AFFECTED
- ОСТАЛИ ОБЈЕКТИ УНУТАР РЕГУЛАЦИОНЕ ЛИНИЈЕ
OTHER OBJECTS WITHIN REGULATION LINE
- ОСЕТЉИВИ (СТАМБЕНИ) ОБЈЕКТИ УНУТАР РЕГУЛАЦИОНЕ ЛИНИЈЕ
SENSITIVE (RESIDENTAL) OBJECTS WITHIN REGULATION LINE
- ЗИД ЗА ЗАШТИТУ ОД БУКЕ
NOISE BARRIER
- ОБЈЕКАТ СА ПАСИВНИМ МЕРАМА ЗАШТИТЕ
OBJECTS WITH PASSIVE PROTECTION MEASURES
- ГРАНИЧНА ЛИНИЈА ЗА НОЋНИ ПЕРИОД (44 dB) КОЈУ ЈЕ ДЕФИНИСАЛА
СЗО / LIMIT LINE FOR NIGHT PERIODE (44 dB) DEFINED BY WHO

НИВОИ БУКЕ:
NOISE LEVELS:

- $L \leq 35$ dB(A)
- $35 < L \leq 40$ dB(A)
- $40 < L \leq 45$ dB(A)
- $45 < L \leq 50$ dB(A)
- $50 < L \leq 55$ dB(A)
- $55 < L \leq 60$ dB(A)
- $60 < L \leq 65$ dB(A)
- $65 < L \leq 70$ dB(A)
- $70 < L \leq 75$ dB(A)
- $75 < L \leq 80$ dB(A)
- $80 < L$ dB(A)

03		
02		
01		
Број / Number	Датум / Date	Опис / Description
Ревизиони блок / Revision block:		
ЕУПНФ ПОДРШКА У ПРИПРЕМИ ПРОЈЕКТА 9 PROJECT PREPARATION FACILITY 9 Ресурси 31: 11000 Београд, Србија Resursika 31: 11000 Belgrade, Serbia SUEZ egis KPMG СУЕЗ Консалтинг (SAFEGE) у консорцијуму са EGIS, EPDM и KPMG SUEZ Consulting (SAFEGE) in consortium with EGIS, EPDM and KPMG Београдска 27/11000 Београд, Србија Belgradeiska 27/11000 Belgrade, Serbia		
Пројектант / Designer:	Инвеститор пројекта / Investor: Република Србија, Министарство за европске интеграције Republic of Serbia, Ministry of European Integration Овај пројекат финансира европска унија This project is funded by the European Union	
Одговорни пројектант / Responsible designer:	Наручилац пројекта / Employer: Република Србија, Министарство за европске интеграције Republic of Serbia, Ministry of European Integration Овај пројекат финансира европска унија This project is funded by the European Union	
Сарадници / Associates:	Објекат / Structure: ЖЕЛЕЗНИЧКА ПРУГА БЕОГРАД ЦЕНТАР-РАСПУТНИЦА "Г-РАКОВИЦА-МЛАДЕНОВАЦ-ЛАПОВО-НИШ" ПРЕШЕО-ОДЖАКОВИЋА ГРАНИЦА(ТАБАКОВИЋЕ) RAILWAY BELGRADE CENTER - JUNCTION "G-RAKOVICA - MLADENOVAC-LAPOVO - NIS" PRESEVO - OZJAKOVA GRANICA (TABAKOVIC) Део пројекта / Part of Design: ПОДДЕОМОНА 3 ПАРАЏИН (укључујући) - ТРУПАЉЕ (искључујући) Section 3 PARACIN (including) - TRUPAJE (excluding) Део 1: ПАРАЏИН (укључујући) - СТАЉАЦ (искључујући) Part NO 1: PARACIN (including) - STALAC (excluding) S2 Студија о процени утицаја на животну средину и социјална питања S2 Study on the assessment of the impact on the environment and social issues	
Главни пројектант / Chief designer:	Врста тех. док. / Type of tech.docum.: ИДП	Размера / Scale: 1:2500 датум / date: 05.2025. Цртеж бр. / Drawing No.: 2020/415-787-S2-1

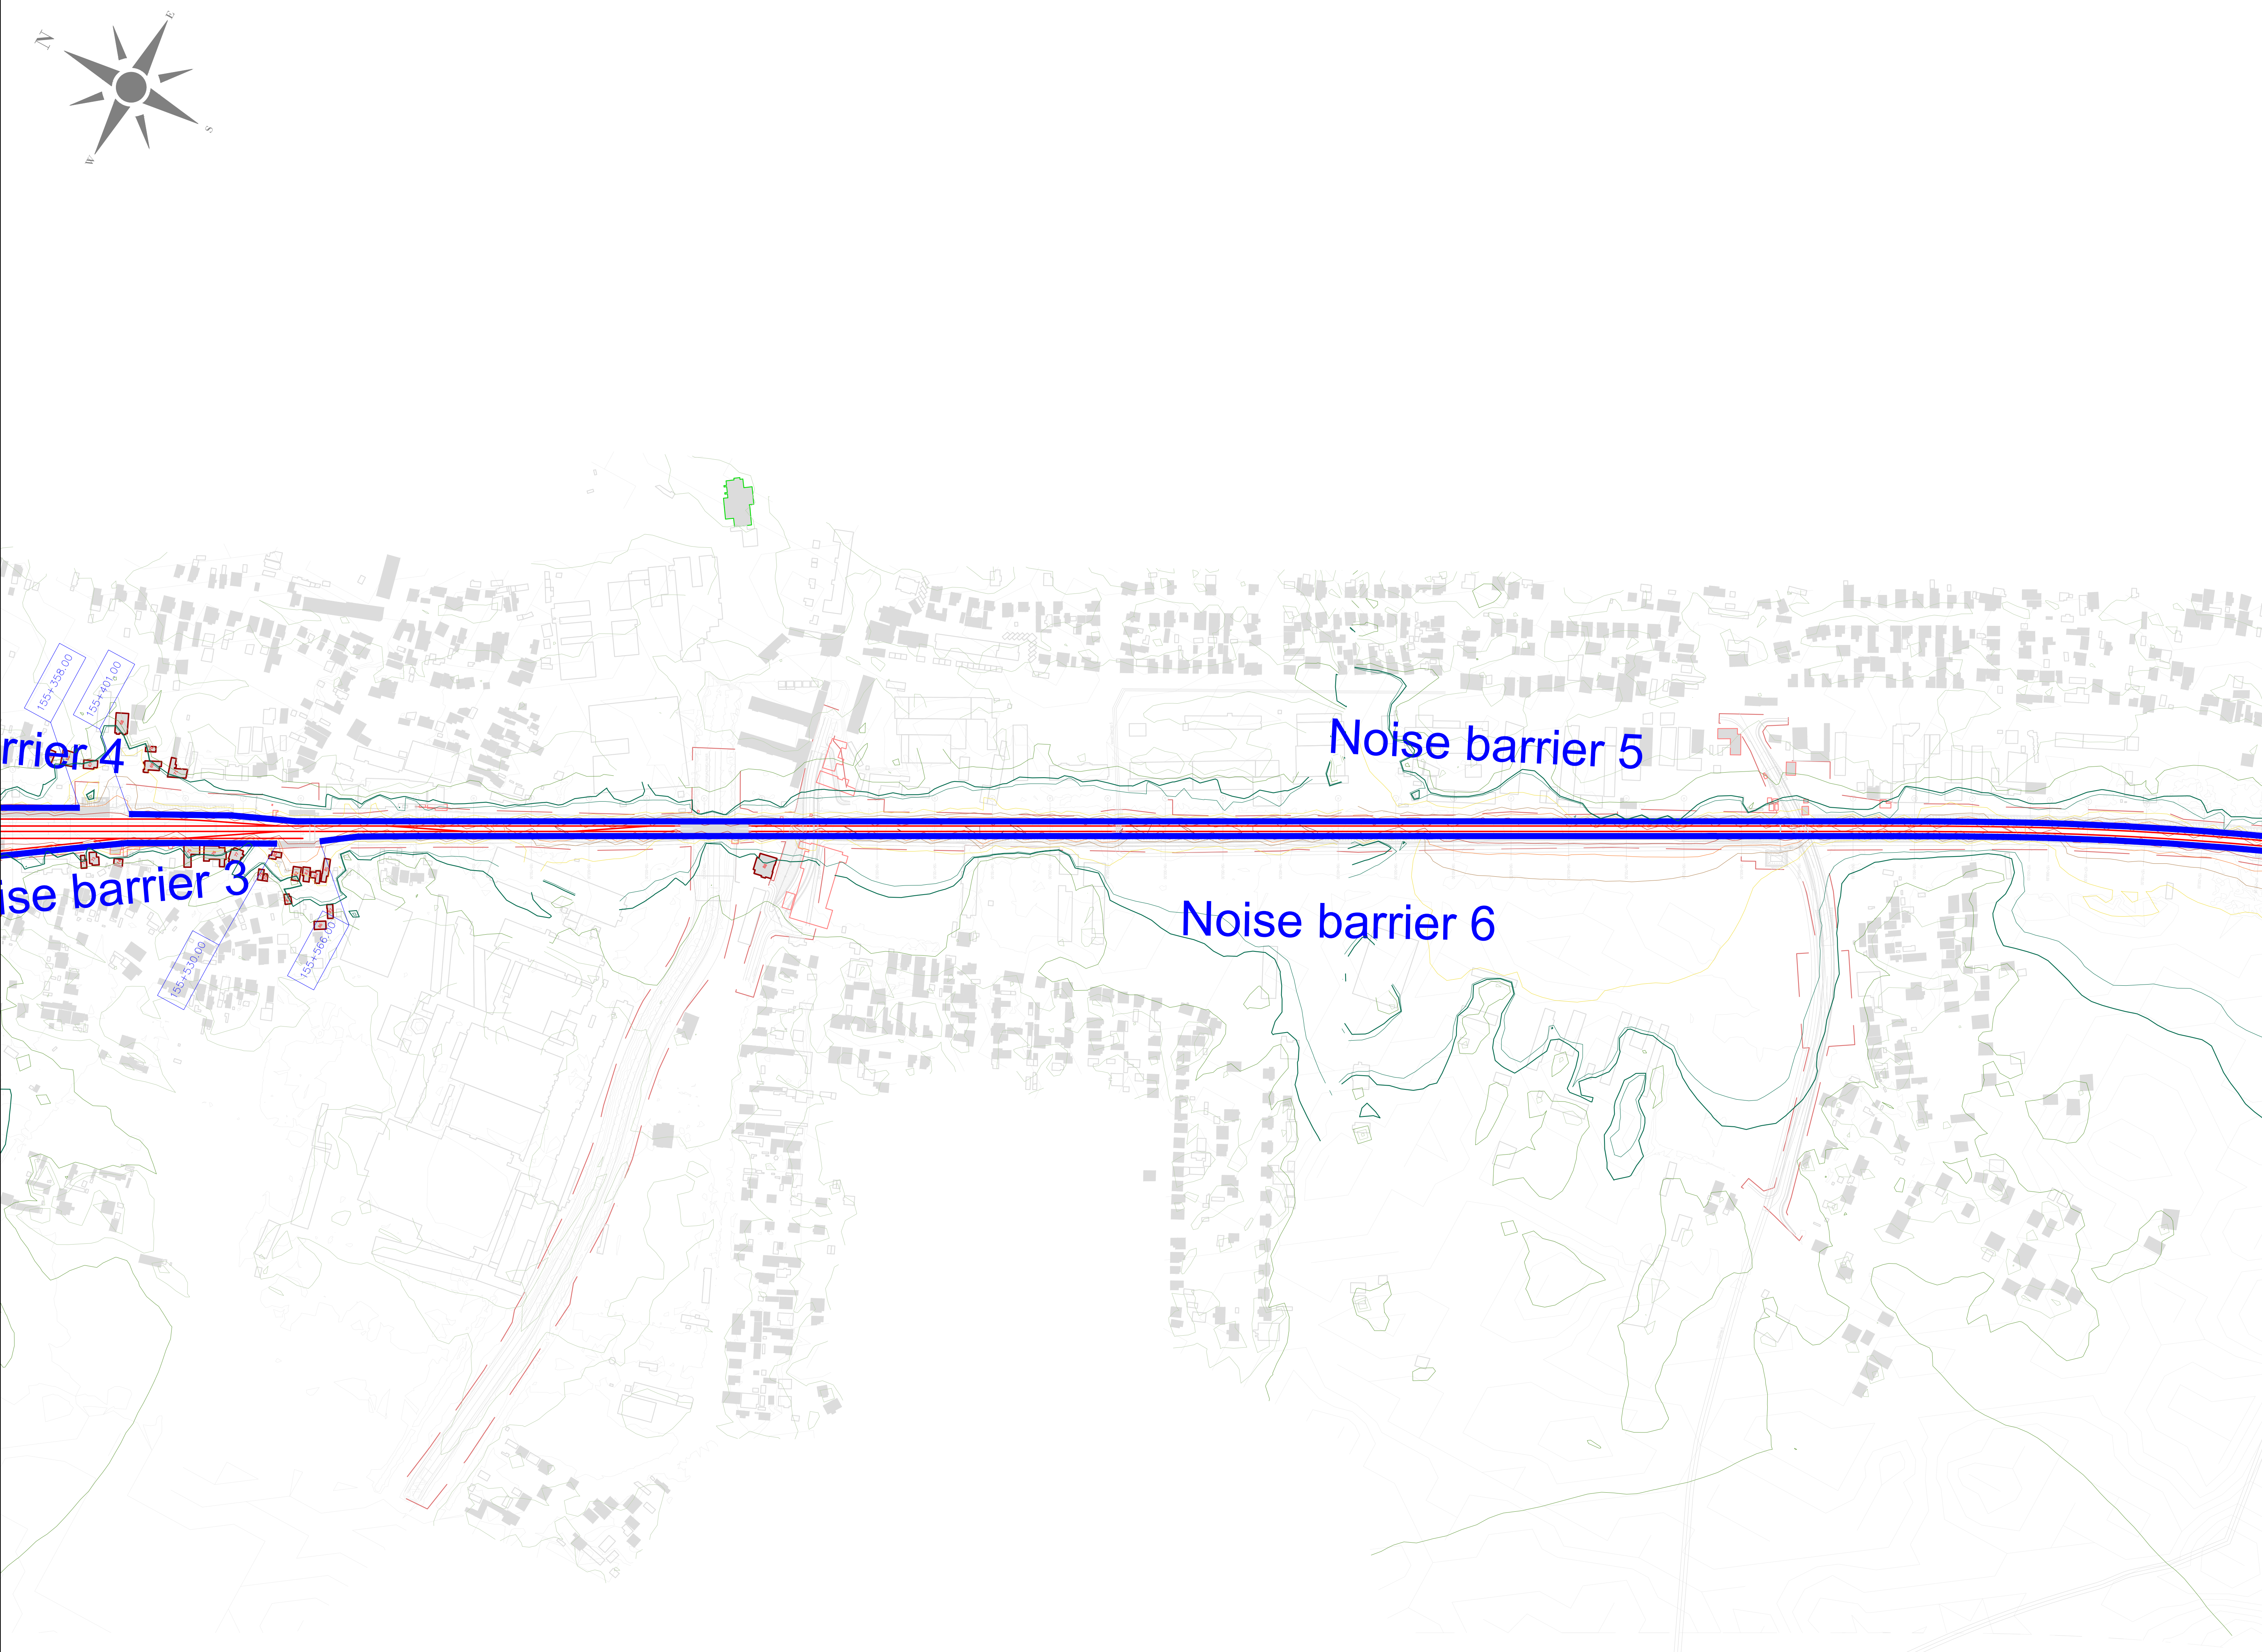

ЛЕГЕНДА:
LEGEND:

- ОСОВИНА ДЕСНОГ / ЛЕВОГ КОЛОСЕКА
AXIS OF RIGHT/LEFT RAILWAY TRACK
- РЕГУЛАЦИОНА ЛИНИЈА
REGULATION LINE
- ОСТАЛИ ОБЈЕКТИ
OTHER OBJECTS
- ОСЕТЉИВИ (ШКОЛЕ, БОЛНИЦЕ И СЛ.) ОБЈЕКТИ
SENSITIVE (SCHOOLS, HOSPITALS, ETC.) OBJECTS
- ОСЕТЉИВИ (ШКОЛЕ, БОЛНИЦЕ И СЛ.) ОБЈЕКТИ - УГРОЖЕНИ
SENSITIVE (SCHOOLS, HOSPITALS, ETC.) OBJECTS - AFFECTED
- ОСЕТЉИВИ (СТАМБЕНИ) ОБЈЕКТИ
SENSITIVE (RESIDENTAL) OBJECTS
- ОСЕТЉИВИ (СТАМБЕНИ) ОБЈЕКТИ - УГРОЖЕНИ
SENSITIVE (RESIDENTAL) OBJECTS - AFFECTED
- ОСТАЛИ ОБЈЕКТИ УНУТАР РЕГУЛАЦИОНЕ ЛИНИЈЕ
OTHER OBJECTS WITHIN REGULATION LINE
- ОСЕТЉИВИ (СТАМБЕНИ) ОБЈЕКТИ УНУТАР РЕГУЛАЦИОНЕ ЛИНИЈЕ
SENSITIVE (RESIDENTAL) OBJECTS WITHIN REGULATION LINE
- ЗИД ЗА ЗАШТИТУ ОД БУКЕ
NOISE BARRIER
- ОБЈЕКАТ СА ПАСИВНИМ МЕРАМА ЗАШТИТЕ
OBJECTS WITH PASSIVE PROTECTION MEASURES
- ГРАНИЧНА ЛИНИЈА ЗА НОЋНИ ПЕРИОД (44 dB) КОЈУ ЈЕ ДЕФИНИСАЛА
СЗО / LIMIT LINE FOR NIGHT PERIODE (44 dB) DEFINED BY WHO

НИВОИ БУКЕ:
NOISE LEVELS:

- L ≤ 35 dB(A)
- 35 < L ≤ 40 dB(A)
- 40 < L ≤ 45 dB(A)
- 45 < L ≤ 50 dB(A)
- 50 < L ≤ 55 dB(A)
- 55 < L ≤ 60 dB(A)
- 60 < L ≤ 65 dB(A)
- 65 < L ≤ 70 dB(A)
- 70 < L ≤ 75 dB(A)
- 75 < L ≤ 80 dB(A)
- 80 < L dB(A)

03		
02		
01		
Број / Number	Датум / Date	Опис / Description
Ревизиони блок / Revision block:		
ЕУПНФ ПОДРШКА У ПРИПРЕМИ ПРОЈЕКТА 9 PROJECT PREPARATION FACILITY 9 Ресурси 31: 11000 (Београд, Србија) Resavika 31: 11000 (Belgrade, Serbia) SUEZ egis KPMG SUEZ Consulting (SAFECE) у консорцијуму са EGIS, EPDM и KPMG SUEZ Consulting (SAFECE) in consortium with EGIS, EPDM and KPMG Београдска 27/11000 (Београд, Србија) Beogradska 27/11000 (Belgrade, Serbia)		
Пројектант / Designer:	Инвеститор пројекта / Investor:  "ИНФРАСТРУКТУРА ЖЕЛЕЗНИЦЕ СРБИЈЕ" А.Д. INFRASTRUCTURE RAILWAYS OF SERBIA JSC Народна Б/В, Београд / Narodna Street B/V, Belgrade	
Одговорни пројектант / Responsible designer:	Наручилац пројекта / Employer:  Република Србија, Министарство за европске интеграције Republic of Serbia, Ministry of European Integration Овај пројекат финансира европска унија This project is funded by the European Union	
Сарадници / Associates:	Објекат / Structure: ЖЕЛЕЗНИЧКА ПРУГА БЕОГРАД ЦЕНТАР-РАСПУТНИЈА "Г"-РАКОВИЦА- МЛАДЕНОВАЦ ЛАРОВО-НИШ ПРЕШЕВО-ДРЖАВНА ГРАНИЦА(ТАБАНОВЦЕ) RAILWAY BELGRADE CENTER - JUNCTION "G"- RAKOVICA - MLADENOVAC LAROVO - NIS - PRESERO - DRZAVNA GRANICA (TABANOVCI) Деоица: БЕОГРАД ЦЕНТАР - РАПУТНИЈА "Г"- РАКОВИЦА - МЛАДЕНОВАЦ ЛАРОВО - НИШ Section: BELGRADE CENTER - JUNCTION "G"- RAKOVICA - MLADENOVAC LAROVO - NIS	
Део пројекта / Part of Design: Поддршка 3 ПАРТИЦИ (укључујући) - ТРИПАЛЕ (укључујући) Section 3 PARACIN (inclusive) - TRIPALE (inclusive) Део 1 ПАРТИЦИ (укључујући) - СТАЈАЦ (искључујући) Part NO 1 PARACIN (inclusive) - STALAC (exclusive) S2 Студија о процени утицаја на животну средину и социјална питања S2 Study on the assessment of the impact on the environment and social impact Assessment		
Цртеж / Drawing: ОПШТА ВИДА СА МЕРАМА ЗАШТИТЕ ЗА ПЕРИОД НОЋИ - СРП, СРЕДЊОМ 10 ГОДИНА - 10/10/2020 - 10/10/2030 GENERAL VIEW WITH PROTECTION MEASURES FOR NIGHT PERIOD - SRP, 10 YEAR AVERAGE - 10/10/2020 - 10/10/2030		Размера / Scale: 1:2500
Главни пројектант / Chief designer:	Врста тех. док. / Type of tech.docum.: ИДП/РД	датум / date: 05.2025. Цртеж бр. / Drawing No.: 2020/415-787-S2-2




ЛЕГЕНДА:
LEGEND:

- ОСОВИНА ДЕСНОГ / ЛЕВОГ КОЛОСЕКА
AXIS OF RIGHT/LEFT RAILWAY TRACK
- РЕГУЛАЦИОНА ЛИНИЈА
REGULATION LINE
- ОСТАЛИ ОБЈЕКТИ
OTHER OBJECTS
- ОСЕТЉИВИ (ШКОЛЕ, БОЛНИЦЕ И СЛ.) ОБЈЕКТИ
SENSITIVE (SCHOOLS, HOSPITALS, ETC.) OBJECTS
- ОСЕТЉИВИ (ШКОЛЕ, БОЛНИЦЕ И СЛ.) ОБЈЕКТИ - УГРОЖЕНИ
SENSITIVE (SCHOOLS, HOSPITALS, ETC.) OBJECTS - AFFECTED
- ОСЕТЉИВИ (СТАМБЕНИ) ОБЈЕКТИ
SENSITIVE (RESIDENTAL) OBJECTS
- ОСЕТЉИВИ (СТАМБЕНИ) ОБЈЕКТИ - УГРОЖЕНИ
SENSITIVE (RESIDENTAL) OBJECTS - AFFECTED
- ОСТАЛИ ОБЈЕКТИ УНУТАР РЕГУЛАЦИОНЕ ЛИНИЈЕ
OTHER OBJECTS WITHIN REGULATION LINE
- ОСЕТЉИВИ (СТАМБЕНИ) ОБЈЕКТИ УНУТАР РЕГУЛАЦИОНЕ ЛИНИЈЕ
SENSITIVE (RESIDENTAL) OBJECTS WITHIN REGULATION LINE
- ЗИД ЗА ЗАШТИТУ ОД БУКЕ
NOISE BARRIER
- ОБЈЕКАТ СА ПАСИВНИМ МЕРАМА ЗАШТИТЕ
OBJECTS WITH PASSIVE PROTECTION MEASURES
- ГРАНИЧНА ЛИНИЈА ЗА НОЋНИ ПЕРИОД (44 dB) КОЈУ ЈЕ ДЕФИНИСАЛА
СЗО / LIMIT LINE FOR NIGHT PERIODE (44 dB) DEFINED BY WHO

НИВОИ БУКЕ:
NOISE LEVELS:

- L ≤ 35 dB(A)
- 35 < L ≤ 40 dB(A)
- 40 < L ≤ 45 dB(A)
- 45 < L ≤ 50 dB(A)
- 50 < L ≤ 55 dB(A)
- 55 < L ≤ 60 dB(A)
- 60 < L ≤ 65 dB(A)
- 65 < L ≤ 70 dB(A)
- 70 < L ≤ 75 dB(A)
- 75 < L ≤ 80 dB(A)
- 80 < L dB(A)

03		
02		
01		
Број / Number	Датум / Date	Опис / Description
Ревизиони блок / Revision block:		
ЕУПпф ПОДРШКА У ПРИПРЕМИ ПРОЈЕКТА 9 PROJECT PREPARATION FACILITY 9 Ресурси 31: 11000 Београд, Србија Resursika 31: 11000 Belgrade, Serbia SUEZ egis КРМГ KPMG СUEZ Consulting (SAFEGE) у консорцијуму са EGIS, EPDM и KPMG SUEZ Consulting (SAFEGE) in consortium with EGIS, EPDM and KPMG Београдска 27/11000 Београд, Србија Belgradeiska 27/11000 Belgrade, Serbia		
Проектант / Designer:	Инвеститор пројекта / Investor:	
Одговорни пројектант / Responsible designer:	Наручилац пројекта / Employer:	
Сарадници / Associates:	Објекат / Structure:	
	Део пројекта / Part of Design:	
	Цртежи / Drawing:	
Главни пројектант / Chief designer:	Врста тех. док. / Type of tech.docum.:	датум / date:
	ИДПРД	05.2025.
		Цртеж бр. / Drawing No.:
		2020/415-787-S2-3

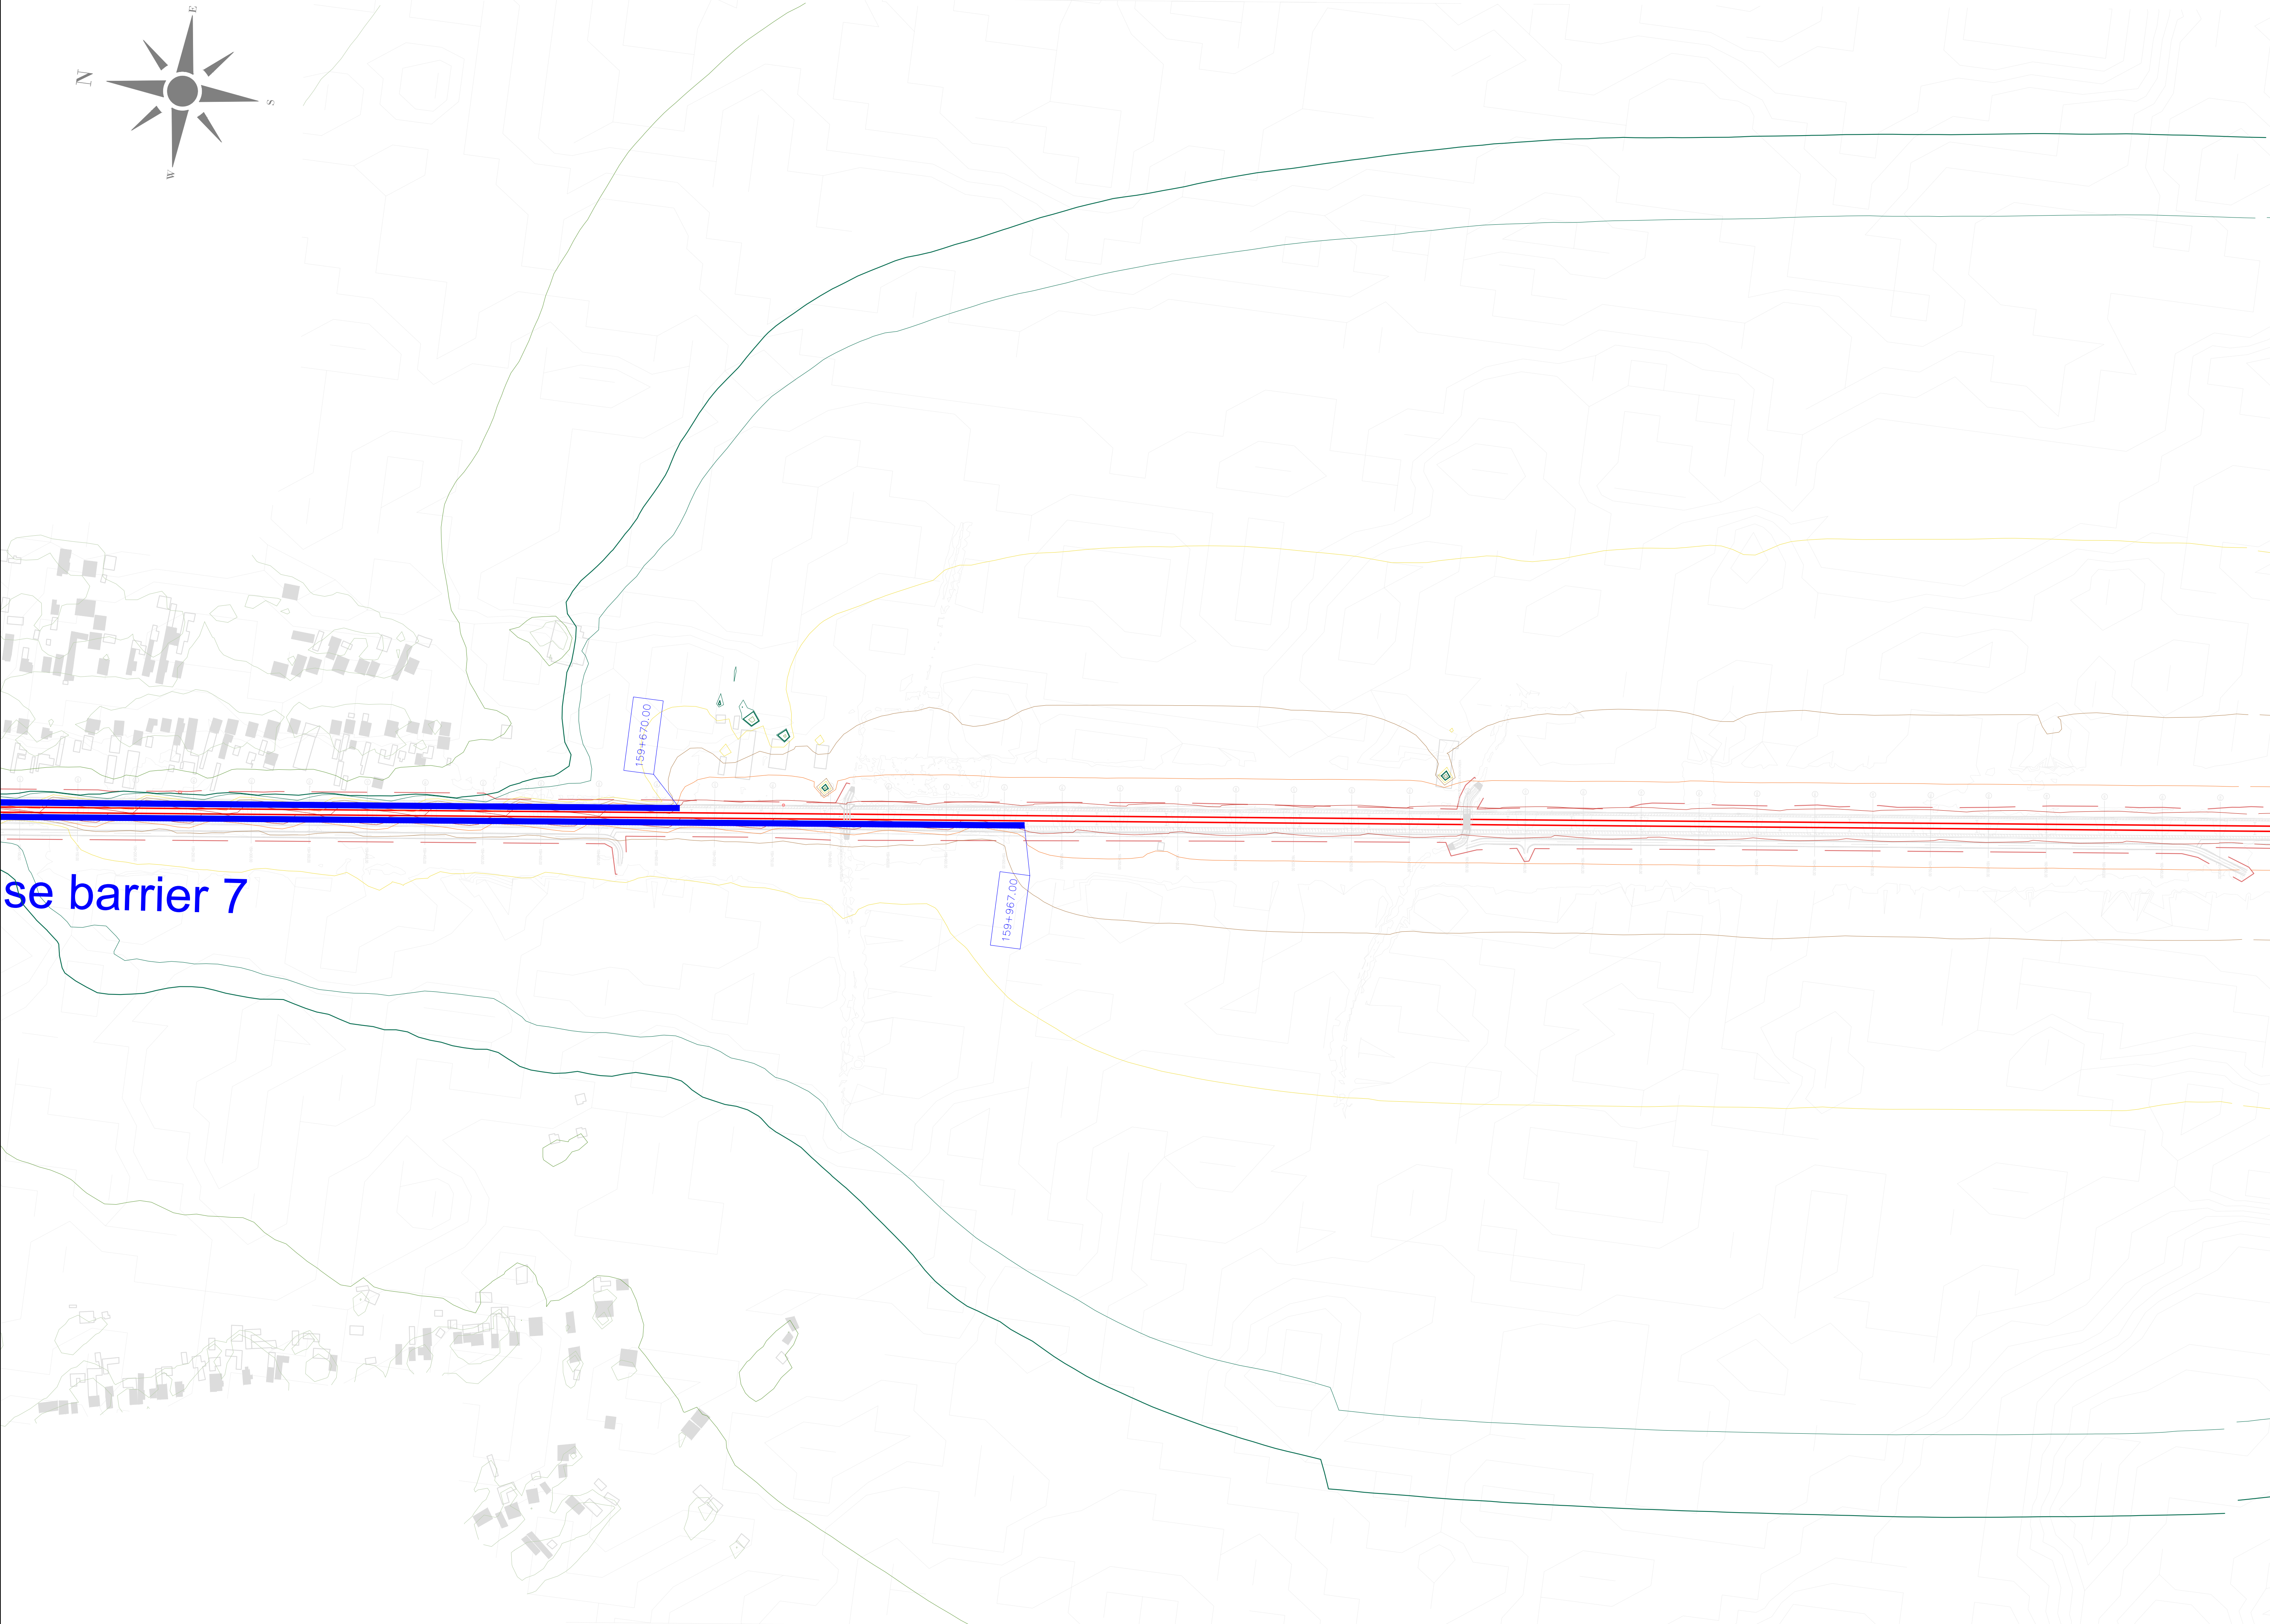

se barrier 7


ЛЕГЕНДА:
LEGEND:

- ОСОВИНА ДЕСНОГ / ЛЕВОГ КОЛОСЕКА
AXIS OF RIGHT/LEFT RAILWAY TRACK
- РЕГУЛАЦИОНА ЛИНИЈА
REGULATION LINE
- ОСТАЛИ ОБЈЕКТИ
OTHER OBJECTS
- ОСЕТЉИВИ (ШКОЛЕ, БОЛНИЦЕ И СЛ.) ОБЈЕКТИ
SENSITIVE (SCHOOLS, HOSPITALS, ETC.) OBJECTS
- ОСЕТЉИВИ (ШКОЛЕ, БОЛНИЦЕ И СЛ.) ОБЈЕКТИ - УГРОЖЕНИ
SENSITIVE (SCHOOLS, HOSPITALS, ETC.) OBJECTS - AFFECTED
- ОСЕТЉИВИ (СТАМБЕНИ) ОБЈЕКТИ
SENSITIVE (RESIDENTAL) OBJECTS
- ОСЕТЉИВИ (СТАМБЕНИ) ОБЈЕКТИ - УГРОЖЕНИ
SENSITIVE (RESIDENTAL) OBJECTS - AFFECTED
- ОСТАЛИ ОБЈЕКТИ УНУТАР РЕГУЛАЦИОНЕ ЛИНИЈЕ
OTHER OBJECTS WITHIN REGULATION LINE
- ОСЕТЉИВИ (СТАМБЕНИ) ОБЈЕКТИ УНУТАР РЕГУЛАЦИОНЕ ЛИНИЈЕ
SENSITIVE (RESIDENTAL) OBJECTS WITHIN REGULATION LINE
- ЗИД ЗА ЗАШТИТУ ОД БУКЕ
NOISE BARRIER
- ОБЈЕКАТ СА ПАСИВНИМ МЕРАМА ЗАШТИТЕ
OBJECTS WITH PASSIVE PROTECTION MEASURES
- ГРАНИЧНА ЛИНИЈА ЗА НОЋНИ ПЕРИОД (44 dB) КОЈУ ЈЕ ДЕФИНИСАЛА
СЗО / LIMIT LINE FOR NIGHT PERIODE (44 dB) DEFINED BY WHO

НИВОИ БУКЕ:
NOISE LEVELS:

- L ≤ 35 dB(A)
- 35 < L ≤ 40 dB(A)
- 40 < L ≤ 45 dB(A)
- 45 < L ≤ 50 dB(A)
- 50 < L ≤ 55 dB(A)
- 55 < L ≤ 60 dB(A)
- 60 < L ≤ 65 dB(A)
- 65 < L ≤ 70 dB(A)
- 70 < L ≤ 75 dB(A)
- 75 < L ≤ 80 dB(A)
- 80 < L dB(A)

03		
02		
01		
Број / Number	Датум / Date	Опис / Description
Ревизиони блок / Revision block:		
ЕУ ппф ПОДРШКА У ПРИПРЕМИ ПРОЈЕКТА 9 PROJECT PREPARATION FACILITY 9 Београдска 31/11000 Београд, Србија Belgrade 31/11000 Belgrade, Serbia сuez egis сuez egis СUEZ Consulting (SAFE) у консорцијуму са EGIS, EPDM и KPMG SUEZ Consulting (SAFE) in consortium with EGIS, EPDM and KPMG Београдска 31/11000 Београд, Србија Belgrade 31/11000 Belgrade, Serbia		
Пројектант / Designer:	Инвеститор пројекта / Investor: Република Србија, Министарство за европску интеграцију Republic of Serbia, Ministry of European Integration Овај пројекат финансира европска унија This project is funded by the European Union	
Одговорни пројектант / Responsible designer:	Наручилац пројекта / Employer: Република Србија, Министарство за европску интеграцију Republic of Serbia, Ministry of European Integration Овај пројекат финансира европска унија This project is funded by the European Union	
Сарадници / Associates:	Објекат / Structure: ЖЕЛЕЗНИЧКА ПРУГА БЕОГРАД ЦЕНТАР-РАСПУТНИЦА "Г"-РАКОВИЦА- МЛАДЕНОВАЦ ЛАПОВО-НИШ (ПРЕСЕО-ОДРАЖАВА ГРАНИЦА ТАКАОВИЦЕ) RAILWAY BELGRADE CENTER - JUNCTION "G"-RAKOVICA - MLADENOVAC LAPOVO - NIS NIS - PRESVO - ODRAZNA GRANICA (TAKAOVCI) Део пројекта / Part of Design: ПОДДЕОМОН 3 ПАРАТИНИ (укључујући) - ТРУПАЛЕ (искључујући) Section 3 PARACIN (inclusive) - TRUPALE (exclusive) Део 1: ПАРАТИНИ (укључујући) - СТАЛАЦ (искључујући) Part NO 1: PARACIN (inclusive) - STALAC (exclusive) S2 Студија о процени утицаја на животну средину и социјална питања S2 Study on environmental and Social Impact Assessment	
Главни пројектант / Chief designer:	Врста тех. док. / Type of tech.docum.: ИДП	Размера / Scale: 1:2500
	датум / date: 05.2025.	Цртеж бр. / Drawing No.: 2020/415-787-S2-4

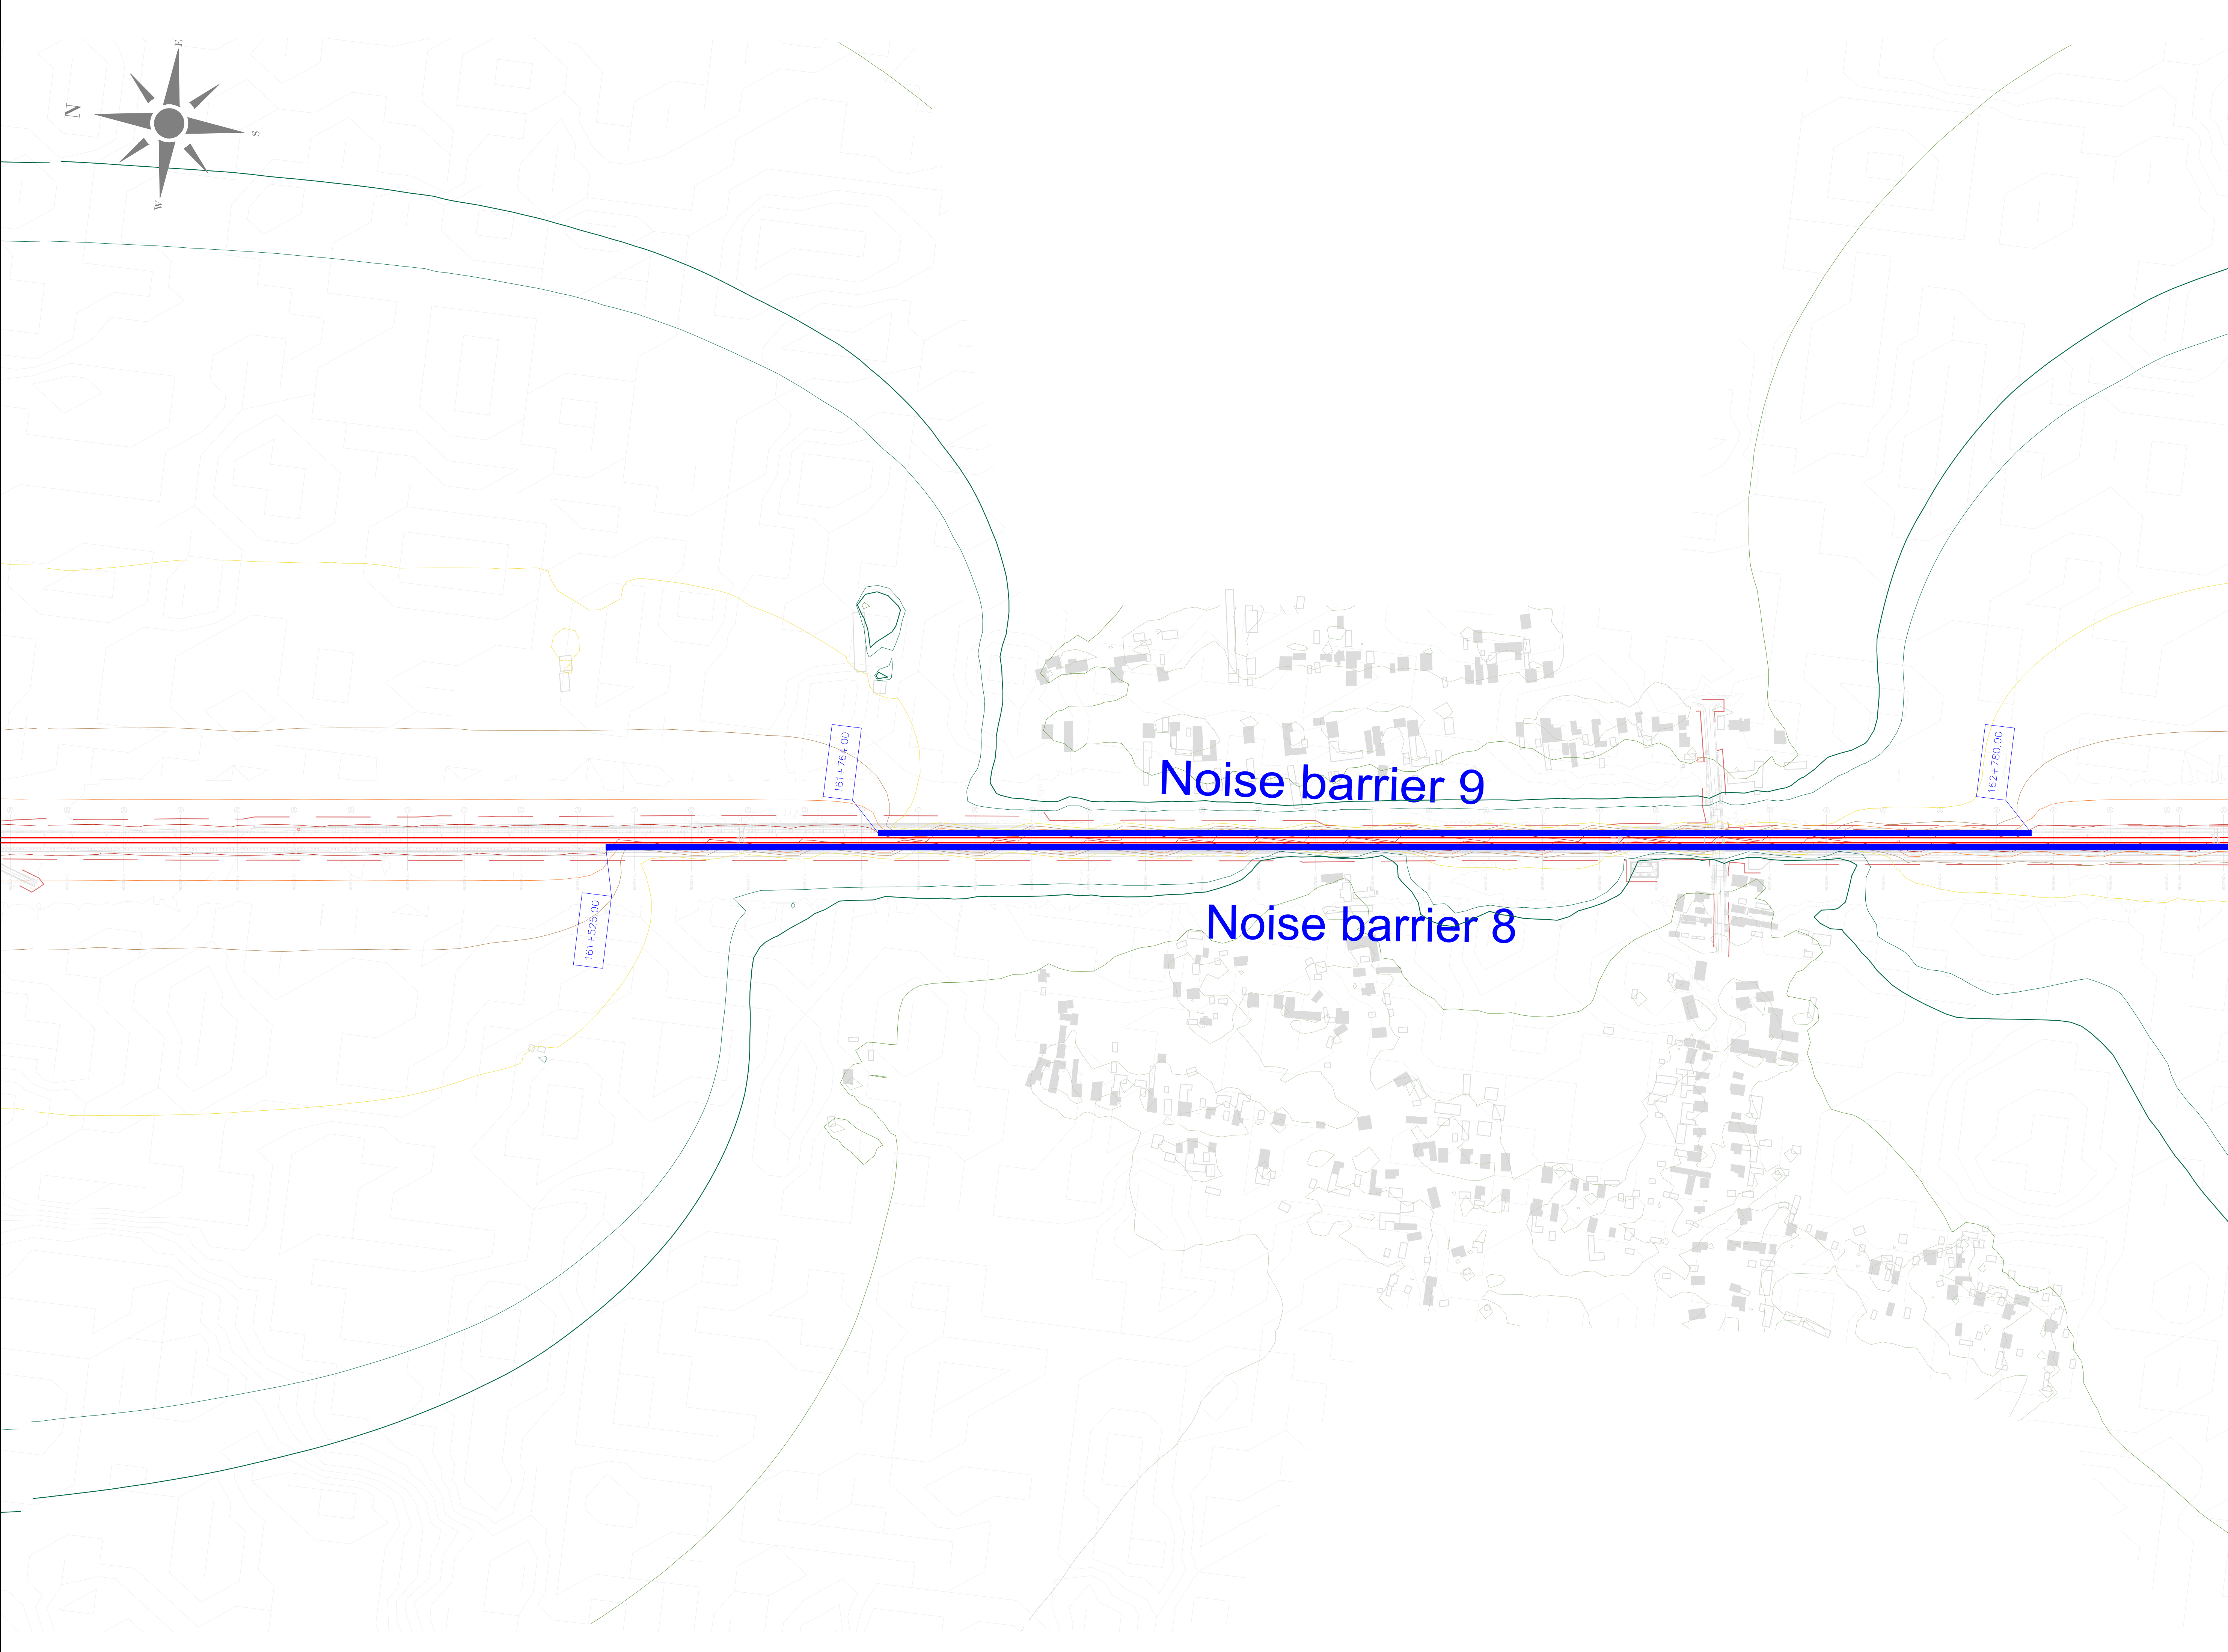


ЛЕГЕНДА:
LEGEND:

- ОСОВИНА ДЕСНОГ / ЛЕВОГ КОЛОСЕКА
AXIS OF RIGHT/LEFT RAILWAY TRACK
- РЕГУЛАЦИОНА ЛИНИЈА
REGULATION LINE
- ОСТАЛИ ОБЈЕКТИ
OTHER OBJECTS
- ОСЕТЉИВИ (ШКОЛЕ, БОЛНИЦЕ И СЛ.) ОБЈЕКТИ
SENSITIVE (SCHOOLS, HOSPITALS, ETC.) OBJECTS
- ОСЕТЉИВИ (ШКОЛЕ, БОЛНИЦЕ И СЛ.) ОБЈЕКТИ - УГРОЖЕНИ
SENSITIVE (SCHOOLS, HOSPITALS, ETC.) OBJECTS - AFFECTED
- ОСЕТЉИВИ (СТАМБЕНИ) ОБЈЕКТИ
SENSITIVE (RESIDENTAL) OBJECTS
- ОСЕТЉИВИ (СТАМБЕНИ) ОБЈЕКТИ - УГРОЖЕНИ
SENSITIVE (RESIDENTAL) OBJECTS - AFFECTED
- ОСТАЛИ ОБЈЕКТИ УНУТАР РЕГУЛАЦИОНЕ ЛИНИЈЕ
OTHER OBJECTS WITHIN REGULATION LINE
- ОСЕТЉИВИ (СТАМБЕНИ) ОБЈЕКТИ УНУТАР РЕГУЛАЦИОНЕ ЛИНИЈЕ
SENSITIVE (RESIDENTAL) OBJECTS WITHIN REGULATION LINE
- ЗИД ЗА ЗАШТИТУ ОД БУКЕ
NOISE BARRIER
- ОБЈЕКАТ СА ПАСИВНИМ МЕРАМА ЗАШТИТЕ
OBJECTS WITH PASSIVE PROTECTION MEASURES
- ГРАНИЧНА ЛИНИЈА ЗА НОЋНИ ПЕРИОД (44 dB) КОЈУ ЈЕ ДЕФИНИСАЛА
СЗО / LIMIT LINE FOR NIGHT PERIODE (44 dB) DEFINED BY WHO

НИВОИ БУКЕ:
NOISE LEVELS:

- $L \leq 35$ dB(A)
- $35 < L \leq 40$ dB(A)
- $40 < L \leq 45$ dB(A)
- $45 < L \leq 50$ dB(A)
- $50 < L \leq 55$ dB(A)
- $55 < L \leq 60$ dB(A)
- $60 < L \leq 65$ dB(A)
- $65 < L \leq 70$ dB(A)
- $70 < L \leq 75$ dB(A)
- $75 < L \leq 80$ dB(A)
- $80 < L$ dB(A)

03		
02		
01		
Број / Number	Датум / Date	Опис / Description
Ревизиони блок / Revision block:		
ЕУПНФ ПОДРШКА У ПРИПРЕМИ ПРОЈЕКТА 9 PROJEKT PREPARATION FACILITY 9 Ресавска 31: 11000 Београд, Србија Resavska 31: 11000 Belgrade, Serbia SUEZ egis КРМГ KPMG СУЕЗ Консалтинг (САФЕГЕ) у консорцијуму са ЕГИС ЕРЕМ и КРМГ СУЕЗ Консалтинг (SAFEГЕ) in consortium with EGIS, EPEM and KPMG Београдска 27/11000 Београд, Србија Belgradeiska 27/11000 Belgrade, Serbia		
Пројектант / Designer:	Инвеститор пројекта / Investor: ЖЕЛЕЗНИЦЕ СРЕБИЈЕ AD ИНФРАСТРУКТУРА ЖЕЛЕЗНИЦЕ СРЕБИЈЕ Народна б/в, Београд / Nemanjina Street B/V, Belgrade	
Одговорни пројектант / Responsible designer:	Наручилац пројекта / Employer: Република Србија Ministry of European Integration Овај пројекат финансира европска унија This project is funded by the European Union	
Сарадници / Associates:	Објект / Structure: ЖЕЛЕЗНИЧКА ПРУГА БЕОГРАД ЦЕНТАР-РАСПУТНИЦА "Г" - РАКОВИЦА - МЛАДЕНОВАЦ ЛАПОВО - НИШ RAILWAY BELGRADE CENTER - JUNCTION "G" - RAKOVICA - MLADENOVAC LAPOVO - NIS Део пројекта / Part of Design: ПОДДЕОМЦИ 3 ПАРАЛИЧНИ (укључујући) - ТРИПАЛЕ (искључујући) DEO 3 PARALICNI (uključujući) - TRIPALE (isključujući) Део 1 ПАРАЛИЧНИ (укључујући) - СТАЈАЉЕ (искључујући) Part NO 1 PARALICNI (uključujući) - STAJALJE (isključujući) S2 Студија о процени утицаја на животну средину и социјална питања S2 Studyja o proceni uticaja na životnu sredinu i socijalna pitanja	
Гласни пројектант / Chief designer:	Врста тех. док. / Type of tech.docum.: ИДП	Датум / date: 05.2025.
		Цртеж бр. / Drawing No.: 2020/415-787-S2-5
		Размера / Scale: 1:2500

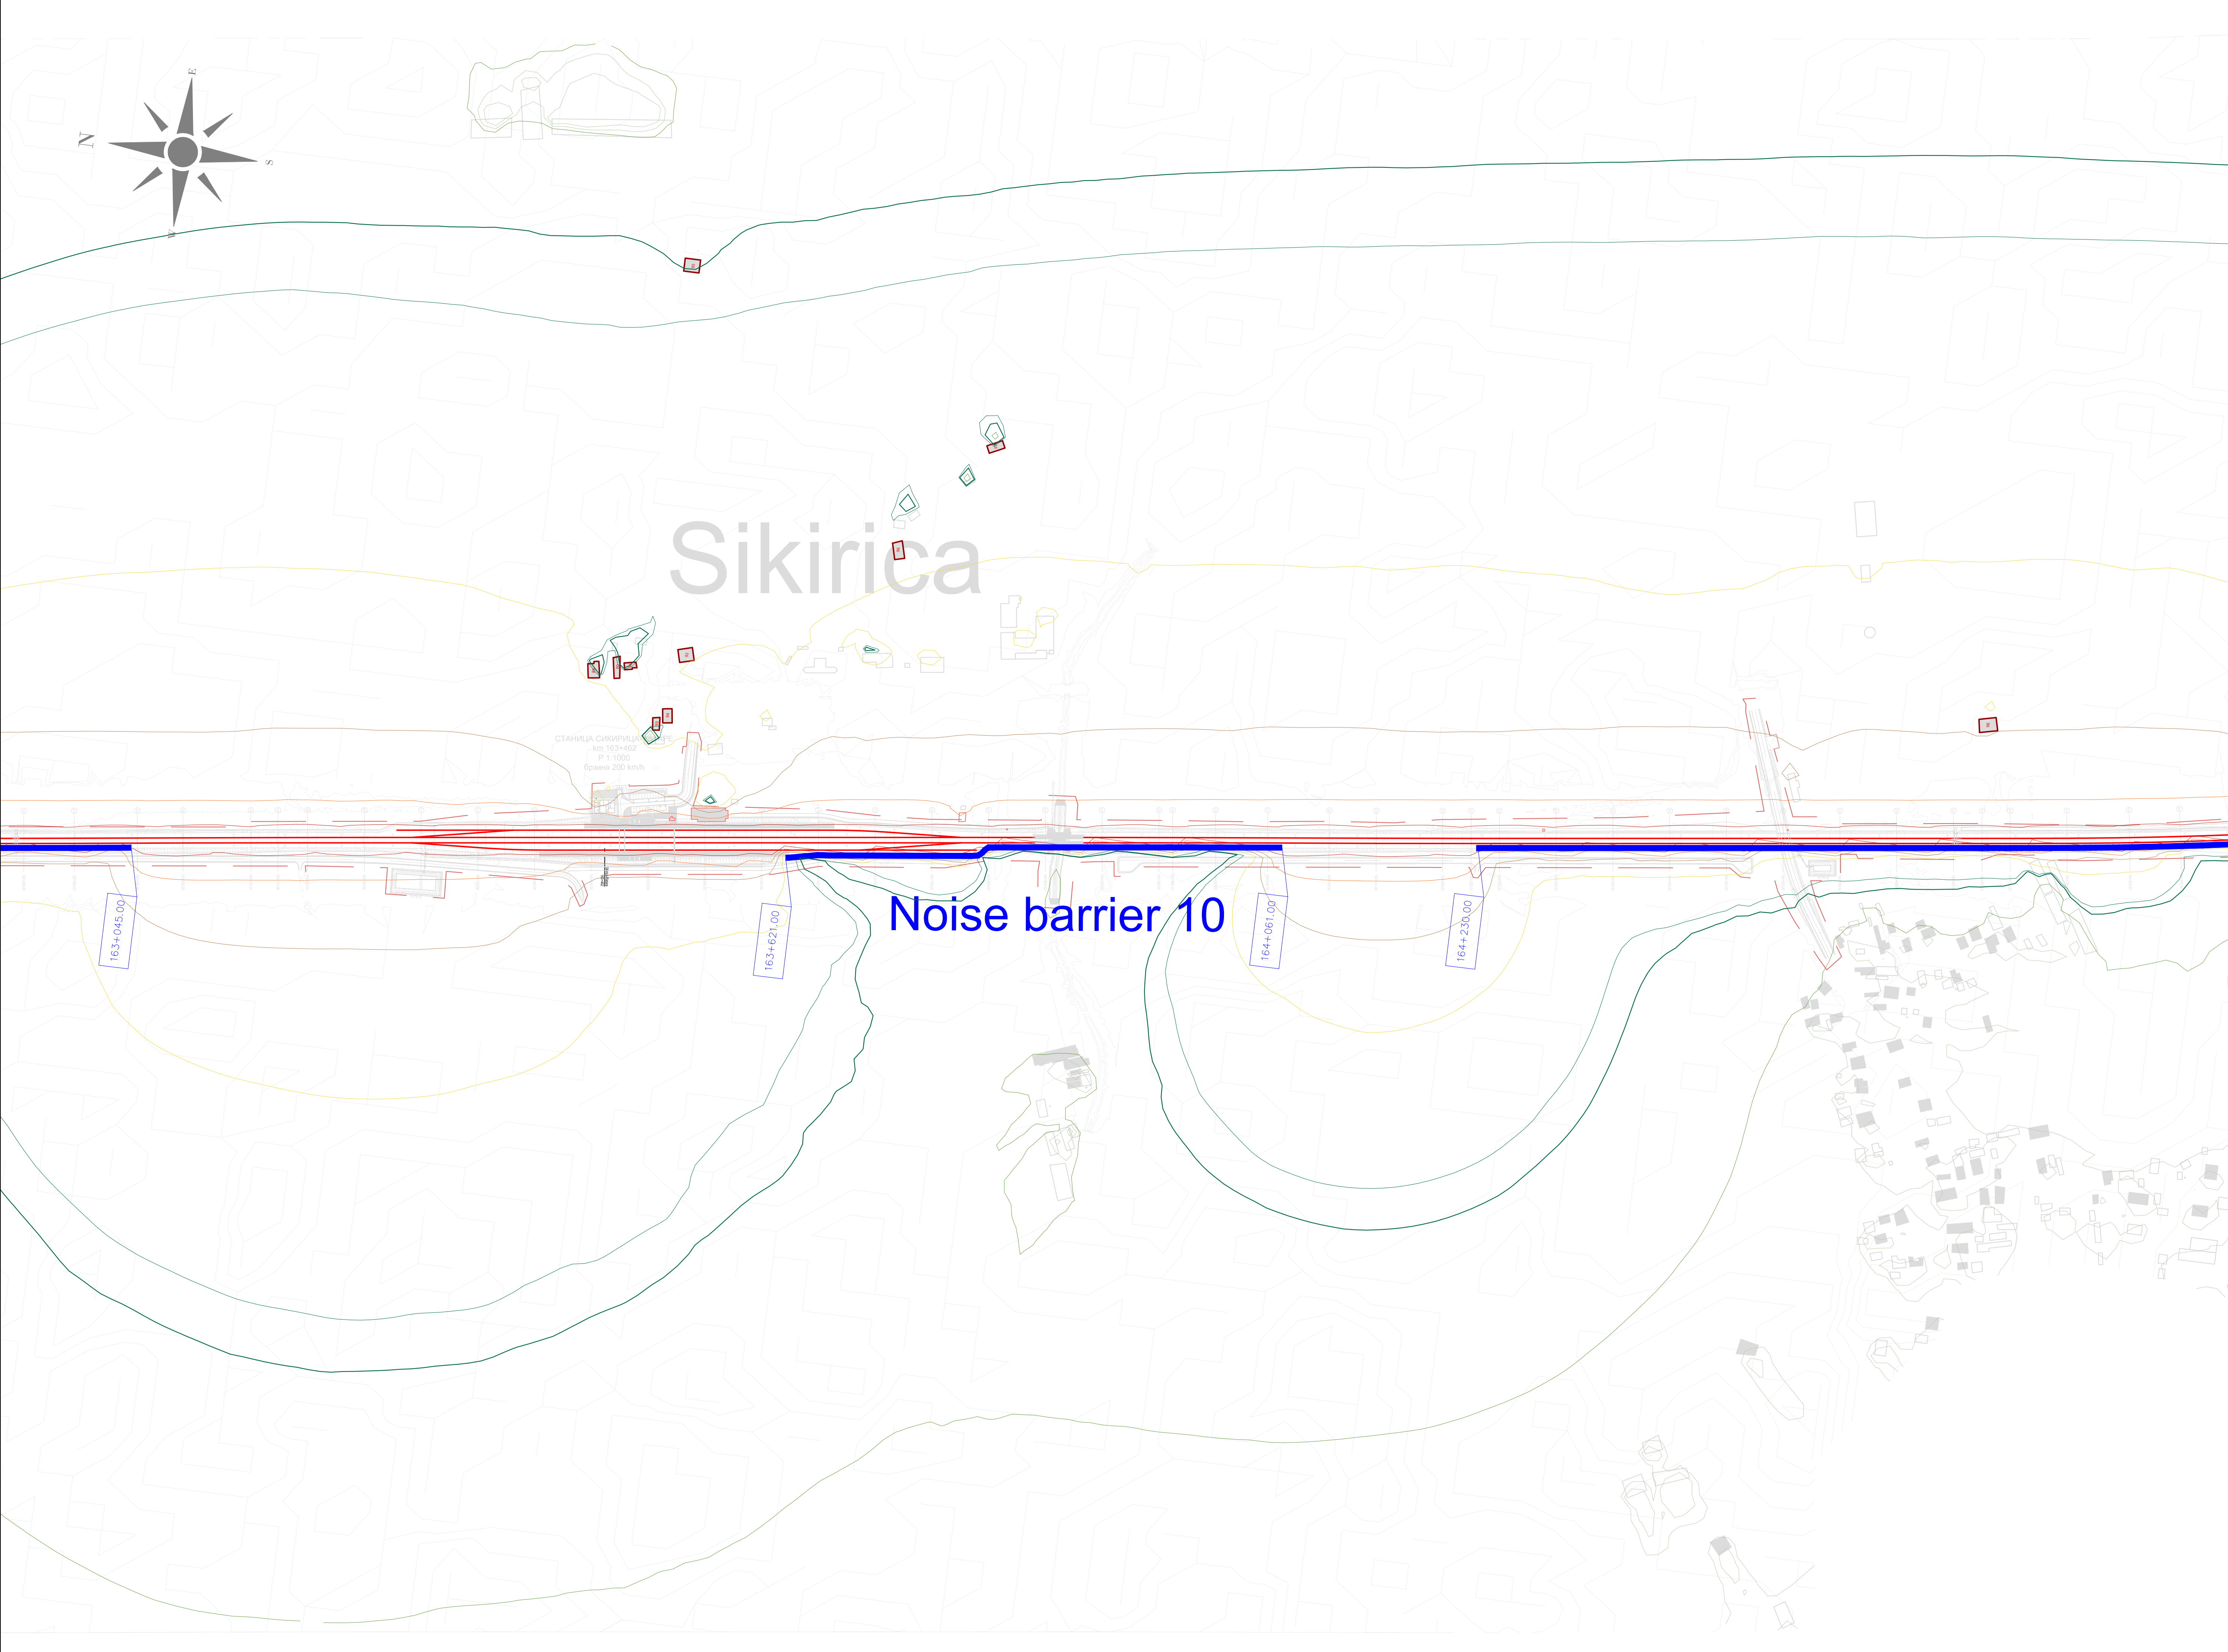


ЛЕГЕНДА:
LEGEND:

- ОСОВИНА ДЕСНОГ / ЛЕВОГ КОЛОСЕКА
AXIS OF RIGHT/LEFT RAILWAY TRACK
- РЕГУЛАЦИОНА ЛИНИЈА
REGULATION LINE
- ОСТАЛИ ОБЈЕКТИ
OTHER OBJECTS
- ОСЕТЉИВИ (ШКОЛЕ, БОЛНИЦЕ И СЛ.) ОБЈЕКТИ
SENSITIVE (SCHOOLS, HOSPITALS, ETC.) OBJECTS
- ОСЕТЉИВИ (ШКОЛЕ, БОЛНИЦЕ И СЛ.) ОБЈЕКТИ - УГРОЖЕНИ
SENSITIVE (SCHOOLS, HOSPITALS, ETC.) OBJECTS - AFFECTED
- ОСЕТЉИВИ (СТАМБЕНИ) ОБЈЕКТИ
SENSITIVE (RESIDENTAL) OBJECTS
- ОСЕТЉИВИ (СТАМБЕНИ) ОБЈЕКТИ - УГРОЖЕНИ
SENSITIVE (RESIDENTAL) OBJECTS - AFFECTED
- ОСТАЛИ ОБЈЕКТИ УНУТАР РЕГУЛАЦИОНЕ ЛИНИЈЕ
OTHER OBJECTS WITHIN REGULATION LINE
- ОСЕТЉИВИ (СТАМБЕНИ) ОБЈЕКТИ УНУТАР РЕГУЛАЦИОНЕ ЛИНИЈЕ
SENSITIVE (RESIDENTAL) OBJECTS WITHIN REGULATION LINE
- ЗИД ЗА ЗАШТИТУ ОД БУКЕ
NOISE BARRIER
- ОБЈЕКАТ СА ПАСИВНИМ МЕРАМА ЗАШТИТЕ
OBJECTS WITH PASSIVE PROTECTION MEASURES
- ГРАНИЧНА ЛИНИЈА ЗА НОЋНИ ПЕРИОД (44 dB) КОЈУ ЈЕ ДЕФИНИСАЛА
C30 / LIMIT LINE FOR NIGHT PERIODE (44 dB) DEFINED BY WHO

НИВОИ БУКЕ:
NOISE LEVELS:

- $L \leq 35$ dB(A)
- $35 < L \leq 40$ dB(A)
- $40 < L \leq 45$ dB(A)
- $45 < L \leq 50$ dB(A)
- $50 < L \leq 55$ dB(A)
- $55 < L \leq 60$ dB(A)
- $60 < L \leq 65$ dB(A)
- $65 < L \leq 70$ dB(A)
- $70 < L \leq 75$ dB(A)
- $75 < L \leq 80$ dB(A)
- $80 < L$ dB(A)

03		
02		
01		
Број / Number	Датум / Date	Опис / Description
Ревизиони блок / Revision block:		
ЕУПНФ СРЕДНА ШКОЛА "СКОПЈЕ" Београд 31: 11000 Београд, Србија ПОДРШКА У ПРИПРЕМИ ПРОЈЕКТА 9 PROJECT PREPARATION FACILITY 9 Београд 31: 11000 Београд, Србија		
SUEZ egis КРМГ SUEZ Consulting (SAFE) у консорцијуму са EGIS EPDM и KPMG SUEZ Consulting (SAFE) in consortium with EGIS EPDM and KPMG Београд 31: 11000 Београд, Србија		
Пројектант / Designer:	Инвеститор пројекта / Investor: "Инфраструктура Железнице Србије" АД "INFRASTRUCTURE RAILWAYS OF SERBIA" SC Народна б/в, Београд / Nemanjina Street B/V, Belgrade	
Одговорни пројектант / Responsible designer:	Наручилац пројекта / Employer: Република Србија, Министарство за европске интеграције Republic of Serbia, Ministry of European Integration Овај пројекат финансира европска унија This project is funded by the European Union	
Сарадници / Associates:	Објекат / Structure: ЖЕЛЕЗНИЧКА ПРУГА БЕОГРАД ЦЕНТАР-РАСПУТНИЦА "Г" - РАКОВИЦА - МЛАДЕНОВАЦ ЛАПОВО - НИШ (ПРЕСЕО - ДРЖАВНА ГРАНИЦА (ТАВАНОВЦИ) RAILWAY BELGRADE CENTER - JUNCTION "G" - RAKOVICA - MLADENOVAC LAPOVO - NIS NIS - PRESEO - DRZAVNA GRANICA (TAVANOVCI) Део пројекта / Part of Design: Поддеоница 3 ПАРАЛНИ (укључује) - ТРУПАЛЕ (искључује) Section 3 PARALLEL (inclusive) - TRUPALE (exclusive) Део 1 ПАРАЛНИ (укључује) - СТАЈАЉ (искључује) Part NO 1 PARALLEL (inclusive) - STALAC (exclusive) S2 Студија о процени утицаја на животну средину и социјална питања S2 Study on the assessment of the impact on the environment and social issues	
Цртежи / Drawing:	Цртежи су израђени на основу мапе: Служба за географске информације, мапа: СРБИЈА, мапа: 1:50000, мапа: 1:50000 CARTOGRAPHS ARE BASED ON THE MAP: Service for geographical information, map: SERBIA, map: 1:50000, map: 1:50000 НОМЕНКЛАТУРА ПРОЈЕКТА: ЖЕЛЕЗНИЧКА ПРУГА БЕОГРАД ЦЕНТАР-РАСПУТНИЦА "Г" - РАКОВИЦА - МЛАДЕНОВАЦ ЛАПОВО - НИШ PROJECT NOMENCLATURE: RAILWAY BELGRADE CENTER - JUNCTION "G" - RAKOVICA - MLADENOVAC LAPOVO - NIS	
Главни пројектант / Chief designer:	Врста тех. док. / Type of tech.docum.: ИДП	Размера / Scale: 1:2500 Датум / date: 05.2025. Цртеж бр. / Drawing No.: 2020/415-787-S2-6

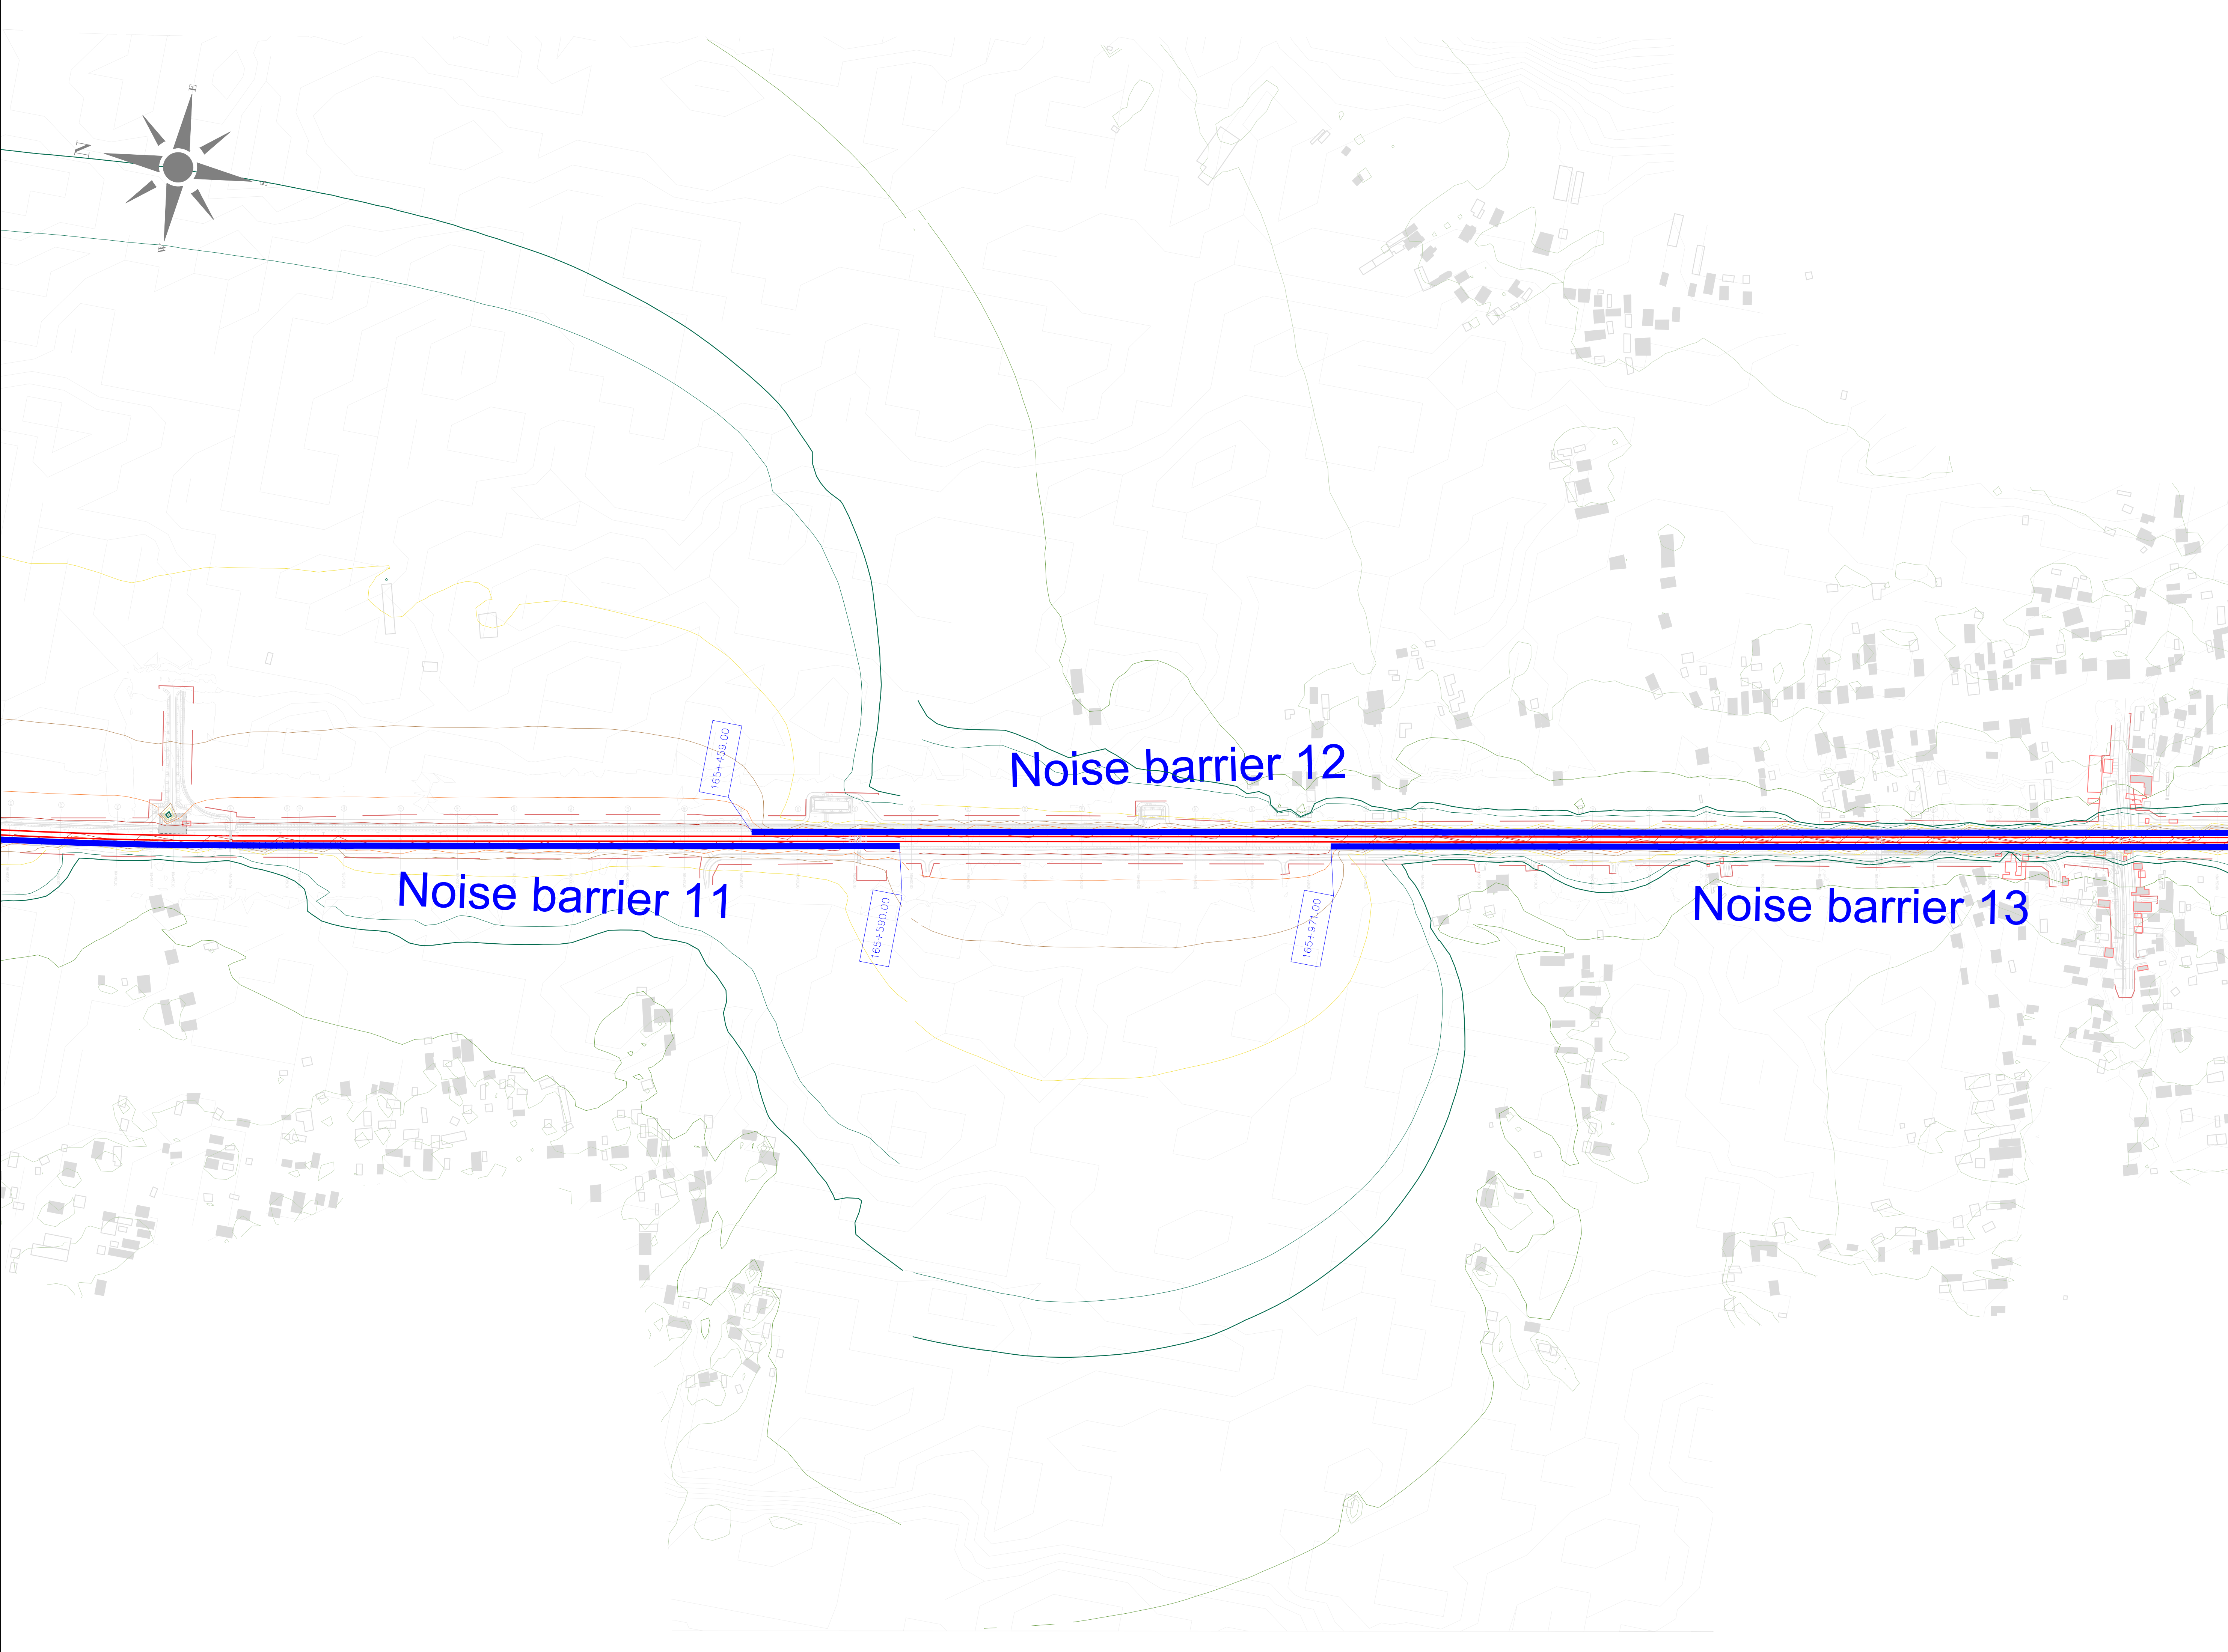


ЛЕГЕНДА:
LEGEND:

- ОСОВИНА ДЕСНОГ / ЛЕВОГ КОЛОСЕКА
AXIS OF RIGHT/LEFT RAILWAY TRACK
- РЕГУЛАЦИОНА ЛИНИЈА
REGULATION LINE
- ОСТАЛИ ОБЈЕКТИ
OTHER OBJECTS
- ОСЕТЉИВИ (ШКОЛЕ, БОЛНИЦЕ И СЛ.) ОБЈЕКТИ
SENSITIVE (SCHOOLS, HOSPITALS, ETC.) OBJECTS
- ОСЕТЉИВИ (ШКОЛЕ, БОЛНИЦЕ И СЛ.) ОБЈЕКТИ - УГРОЖЕНИ
SENSITIVE (SCHOOLS, HOSPITALS, ETC.) OBJECTS - AFFECTED
- ОСЕТЉИВИ (СТАМБЕНИ) ОБЈЕКТИ
SENSITIVE (RESIDENTAL) OBJECTS
- ОСЕТЉИВИ (СТАМБЕНИ) ОБЈЕКТИ - УГРОЖЕНИ
SENSITIVE (RESIDENTAL) OBJECTS - AFFECTED
- ОСТАЛИ ОБЈЕКТИ УНУТАР РЕГУЛАЦИОНЕ ЛИНИЈЕ
OTHER OBJECTS WITHIN REGULATION LINE
- ОСЕТЉИВИ (СТАМБЕНИ) ОБЈЕКТИ УНУТАР РЕГУЛАЦИОНЕ ЛИНИЈЕ
SENSITIVE (RESIDENTAL) OBJECTS WITHIN REGULATION LINE
- ЗИД ЗА ЗАШТИТУ ОД БУКЕ
NOISE BARRIER
- ОБЈЕКАТ СА ПАСИВНИМ МЕРАМА ЗАШТИТЕ
OBJECTS WITH PASSIVE PROTECTION MEASURES
- ГРАНИЧНА ЛИНИЈА ЗА НОЋНИ ПЕРИОД (44 dB) КОЈУ ЈЕ ДЕФИНИСАЛА
СЗО / LIMIT LINE FOR NIGHT PERIODE (44 dB) DEFINED BY WHO

НИВОИ БУКЕ:
NOISE LEVELS:

- $L \leq 35$ dB(A)
- $35 < L \leq 40$ dB(A)
- $40 < L \leq 45$ dB(A)
- $45 < L \leq 50$ dB(A)
- $50 < L \leq 55$ dB(A)
- $55 < L \leq 60$ dB(A)
- $60 < L \leq 65$ dB(A)
- $65 < L \leq 70$ dB(A)
- $70 < L \leq 75$ dB(A)
- $75 < L \leq 80$ dB(A)
- $80 < L$ dB(A)

03		
02		
01		
Број / Number	Датум / Date	Опис / Description
Ревизиони блок / Revision block:		
ЕУПпф ПОДРШКА У ПРИПРЕМИ ПРОЈЕКТА 9 PROJECAT PREPARATION FACILITY 9 Резервација 31: 11000 Београд, Србија Reservacija 31: 11000 Belgrade, Serbia SUEZ egis STALAC KPMG SUEZ Consulting (SAFEGE) у консорцијуму са EGIS, EPDM и KPMG SUEZ Consulting (SAFEGE) in consortium with EGIS, EPDM and KPMG Београдска 27/11000 Београд, Србија Beogradiska 27/11000 Belgrade, Serbia		
Пројектант / Designer:	Инвеститор пројекта / Investor: Железничка инфраструктура Србије INFRASTRUCTURE RAILWAYS OF SERBIA Народна б/в, Београд / Narodna Street B/V, Belgrade	
Одговорни пројектант / Responsible designer:	Наручилац пројекта / Employer: Република Србија, Министарство за европске интеграције Republic of Serbia, Ministry of European Integration Овај пројекат финансира европска унија This project is funded by the European Union	
Сарадници / Associates:	Објект / Structure: ЖЕЛЕЗНИЧКА ПРУГА БЕОГРАД ЦЕНТАР-РАСПУТНИЈА "Г" - РАКОВИЦА - МЛАДЕНОВАЦ (ПОКЛУЧНО) - ТУРПАЛЕ (ПОКЛУЧНО) RAILWAY BELGRADE CENTER - JUNCTION "G" - RAKOVICA - MLADENOVAC LAROVO - NIS - PRESVO - DRZAVNA GRANICA (TARNOVOCE) Део пројекта / Part of Design: ПОДРОБНИЈА 3 ПАРАЛИЧНИ (ПОКЛУЧНО) - ТУРПАЛЕ (ПОКЛУЧНО) Део 1: ПАРАЛИЧНИ (ПОКЛУЧНО) - СТАЛАЦ (ПОКЛУЧНО) Part NO 1: PARACIN (inclusive) - STALAC (exclusive) S2 Студија о процени утицаја на животну средину и социјална питања S2 Study on the assessment of the impact on the environment and social issues	
Цртеж / Drawing:	Цртеж бр. / Drawing No.:	Размера / Scale:
Гласни пројектант / Chief designer:	Врста тех. док. / Type of tech.docum.:	датум / date:
	ИДП/ИД	05.2025.
		2020/415-787-S2-7

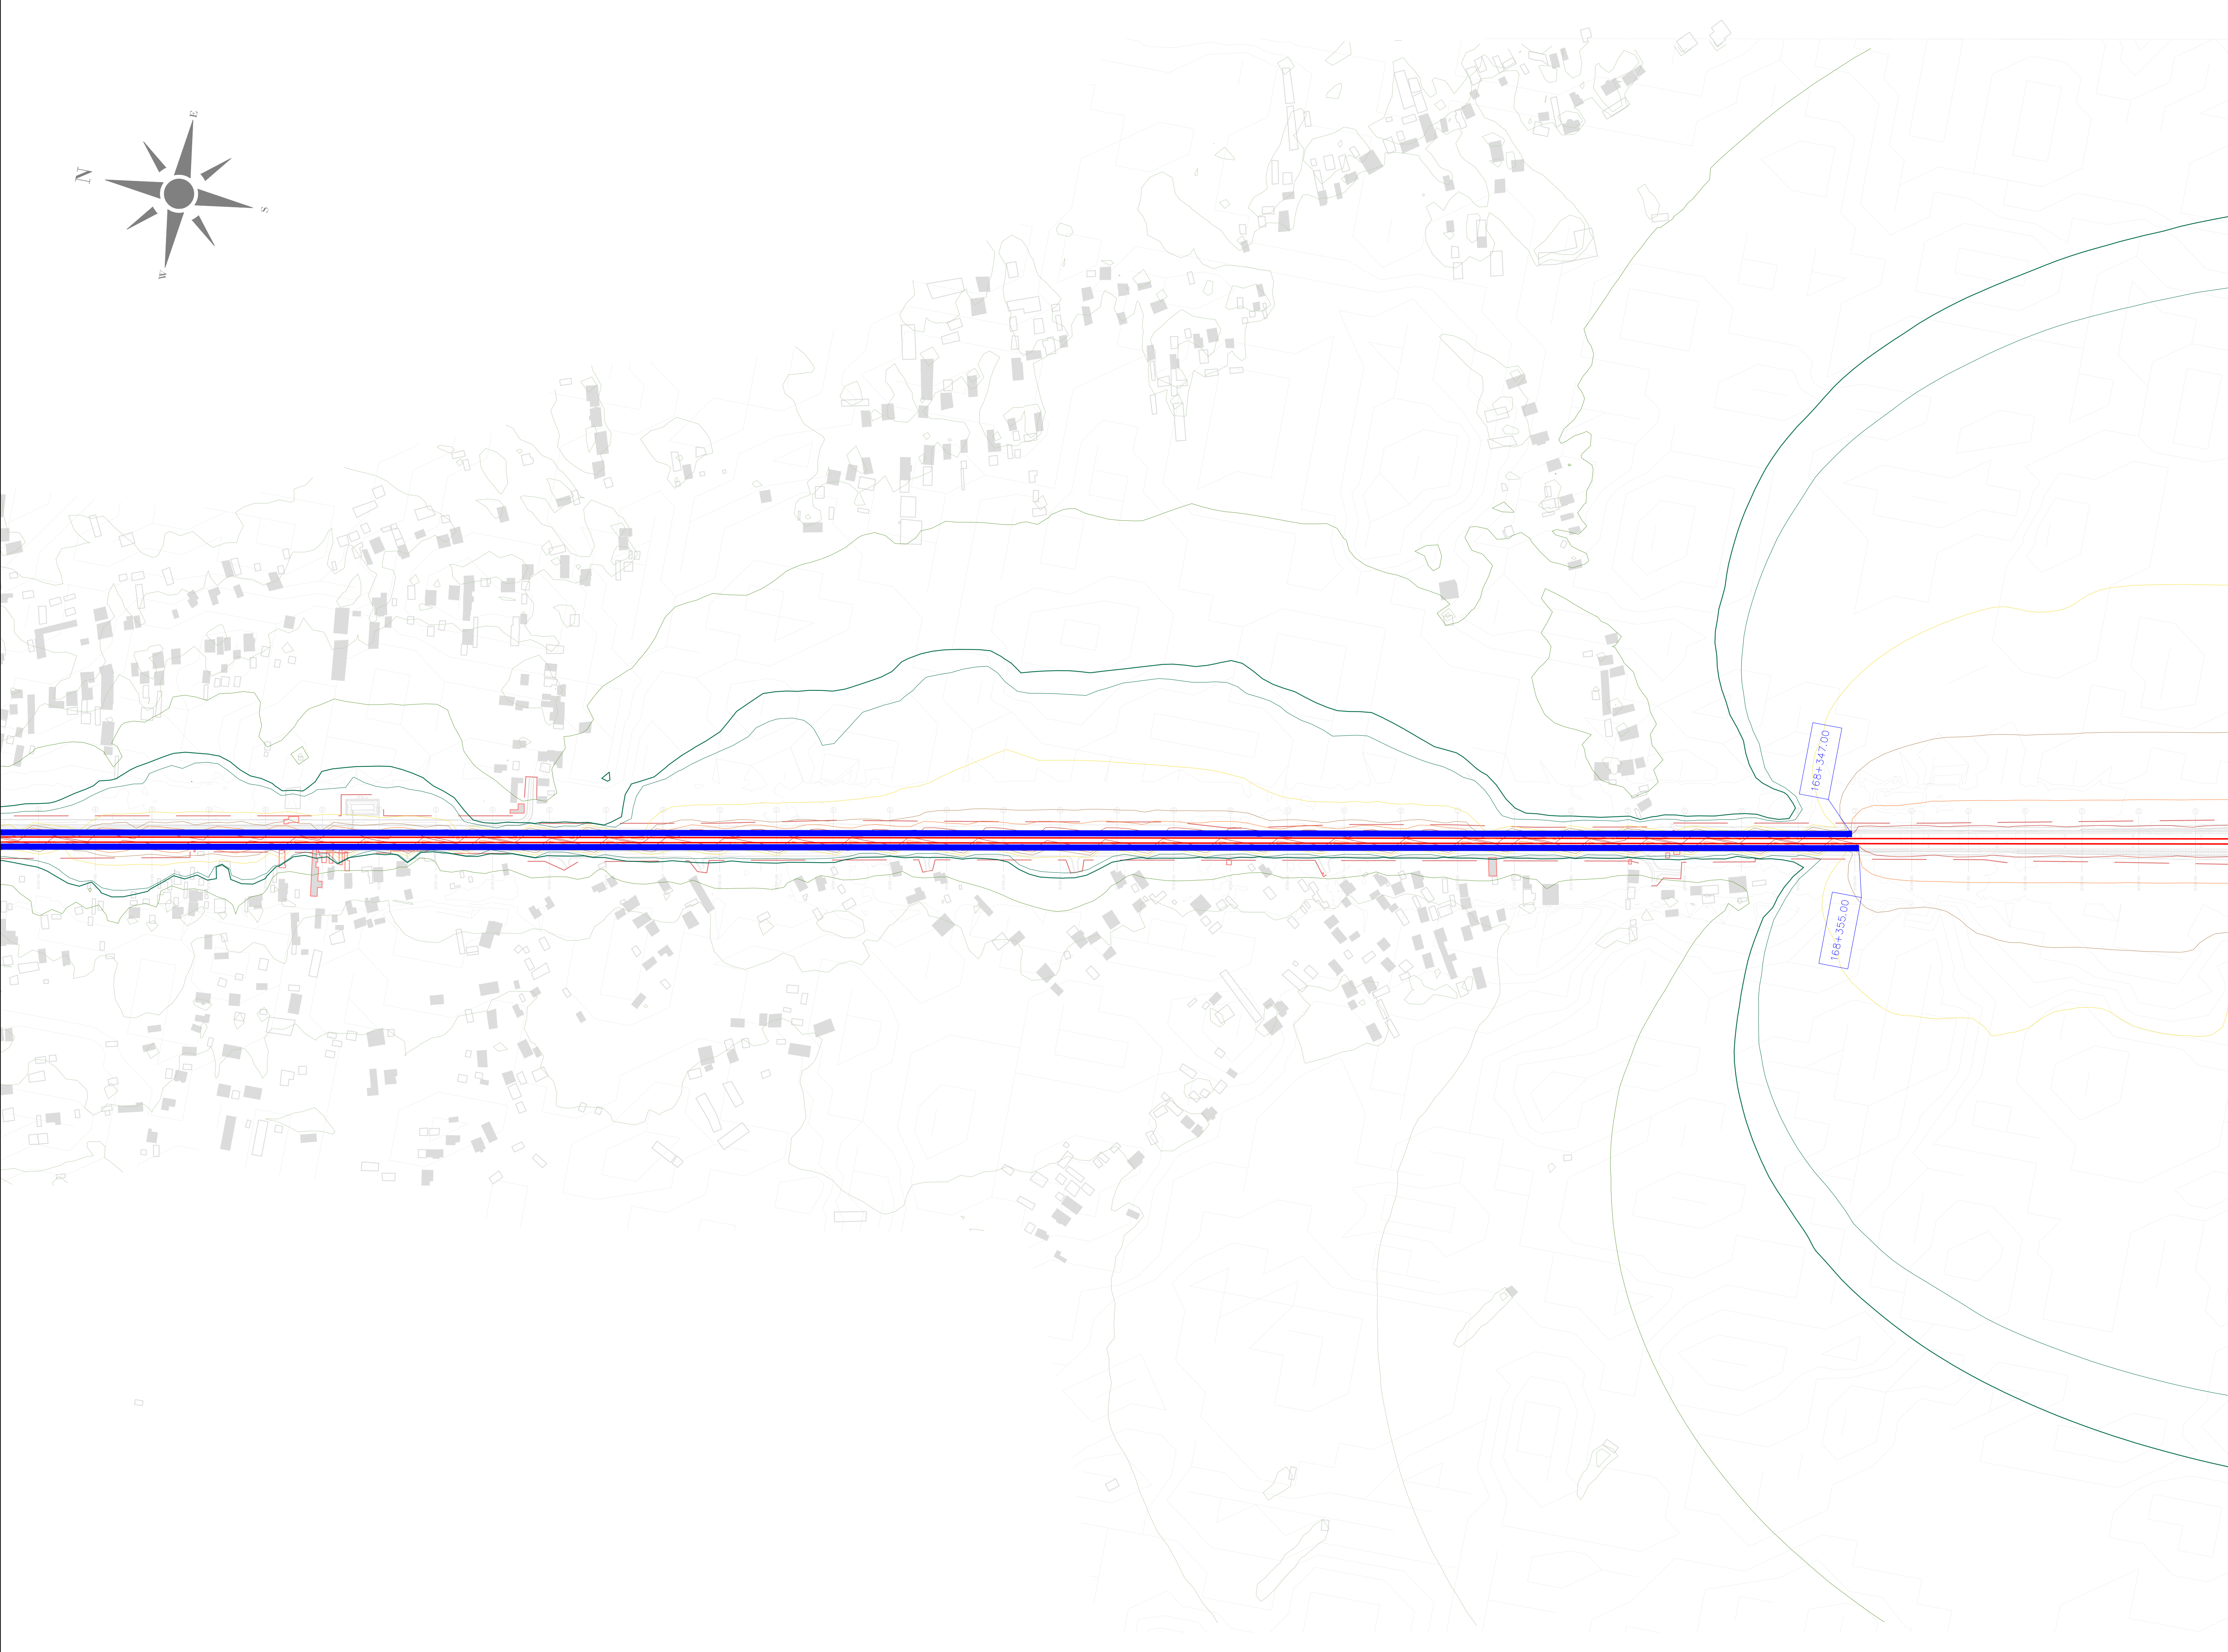


ЛЕГЕНДА:
LEGEND:

- ОСОВИНА ДЕСНОГ / ЛЕВОГ КОЛОСЕКА
AXIS OF RIGHT/LEFT RAILWAY TRACK
- РЕГУЛАЦИОНА ЛИНИЈА
REGULATION LINE
- ОСТАЛИ ОБЈЕКТИ
OTHER OBJECTS
- ОСЕТЉИВИ (ШКОЛЕ, БОЛНИЦЕ И СЛ.) ОБЈЕКТИ
SENSITIVE (SCHOOLS, HOSPITALS, ETC.) OBJECTS
- ОСЕТЉИВИ (ШКОЛЕ, БОЛНИЦЕ И СЛ.) ОБЈЕКТИ - УГРОЖЕНИ
SENSITIVE (SCHOOLS, HOSPITALS, ETC.) OBJECTS - AFFECTED
- ОСЕТЉИВИ (СТАМБЕНИ) ОБЈЕКТИ
SENSITIVE (RESIDENTAL) OBJECTS
- ОСЕТЉИВИ (СТАМБЕНИ) ОБЈЕКТИ - УГРОЖЕНИ
SENSITIVE (RESIDENTAL) OBJECTS - AFFECTED
- ОСТАЛИ ОБЈЕКТИ УНУТАР РЕГУЛАЦИОНЕ ЛИНИЈЕ
OTHER OBJECTS WITHIN REGULATION LINE
- ОСЕТЉИВИ (СТАМБЕНИ) ОБЈЕКТИ УНУТАР РЕГУЛАЦИОНЕ ЛИНИЈЕ
SENSITIVE (RESIDENTAL) OBJECTS WITHIN REGULATION LINE
- ЗИД ЗА ЗАШТИТУ ОД БУКЕ
NOISE BARRIER
- ОБЈЕКАТ СА ПАСИВНИМ МЕРАМА ЗАШТИТЕ
OBJECTS WITH PASSIVE PROTECTION MEASURES
- ГРАНИЧНА ЛИНИЈА ЗА НОЋНИ ПЕРИОД (44 dB) КОЈУ ЈЕ ДЕФИНИСАЛА
C30 / LIMIT LINE FOR NIGHT PERIODE (44 dB) DEFINED BY WHO

НИВОИ БУКЕ:
NOISE LEVELS:

- $L \leq 35$ dB(A)
- $35 < L \leq 40$ dB(A)
- $40 < L \leq 45$ dB(A)
- $45 < L \leq 50$ dB(A)
- $50 < L \leq 55$ dB(A)
- $55 < L \leq 60$ dB(A)
- $60 < L \leq 65$ dB(A)
- $65 < L \leq 70$ dB(A)
- $70 < L \leq 75$ dB(A)
- $75 < L \leq 80$ dB(A)
- $80 < L$ dB(A)

03		
02		
01		
Број / Number	Датум / Date	Опис / Description
Ревизиони блок / Revision block:		
ЕУПНФ ПОДРШКА У ПРИПРЕМИ ПРОЈЕКТА 9 PROJEKT PREPARATION FACILITY 9 Ресавска 31 / 11000 Београд, Србија Resavska 31 / 11000 Belgrade, Serbia сuez egis СВЕЗ EGIS СВЕЗ EGIS Београдска 27/11000 Београд, Србија Beogradska 27/11000 Belgrade, Serbia СВЕЗ EGIS СВЕЗ EGIS СВЕЗ EGIS Београдска 27/11000 Београд, Србија Beogradska 27/11000 Belgrade, Serbia		
Пројектант / Designer:	Инвеститор пројекта / Investor: Република Србија, Министарство за европске интеграције Republic of Serbia, Ministry of European Integration Овај пројекат финансира европска унија This project is funded by the European Union	
Одговорни пројектант / Responsible designer:	Наручилац пројекта / Employer: Република Србија, Министарство за европске интеграције Republic of Serbia, Ministry of European Integration Овај пројекат финансира европска унија This project is funded by the European Union	
Сарадници / Associates:	Објекат / Structure: ЖЕЛЕЗНИЧКА ПРУГА БЕОГРАД ЦЕНТАР-РАСПУТНИЦА "Г-РАКОВИЦА- МЛАДЕНОВАЦ ЛАРОВО-НИШ-ПРЕСЕЛО-ОПЖАВНА ГРАНИЦА(ТАБАКОВИЦЕ) RAILWAY BELGRADE CENTER - JUNCTION "G"- RAKOVICA - MLADENOVAC LAROVO - NIS - PRESELO - OPZNAVA GRANICA (TABAKOVICE) Део пројекта / Part of Design: ПОДРОБНИЈА 3 ПАРАЉИНИ (УКУПУНО) - ТРИПЛЕ (УКУПУНО) Section 3 PARALINI (inclusive) - TRIPLE (inclusive) Део 1 ПАРАЉИНИ (УКУПУНО) - СТАЉАЉ (УКУПУНО) Part NO 1 PARALINI (inclusive) - STALAJ (inclusive) S2 Студија о процени утицаја на животну средину и социјална питања S2 Study on the assessment of the impact on the environment and social issues	
Цртеж / Drawing:	ОПШТА АУДИЈА СА МЕРАМА ЗАШТИТЕ ЗА ПЕРИОД НОЋИ - СЕПАРИРАНО 10 ГОДИНА - НА 168+347.00 GENERAL AUDIY WITH PROTECTION MEASURES FOR NIGHT PERIOD - SEPARATE 10 YEARS SCENARIO - ON 168+347.00	Размера / Scale: 1:2500
Главни пројектант / Chief designer:	Врста тех. док. / Type of tech.docum.: ИДПРД	датум / date: 05.2025. Цртеж бр. / Drawing No.: 2020/415-787-S2-8

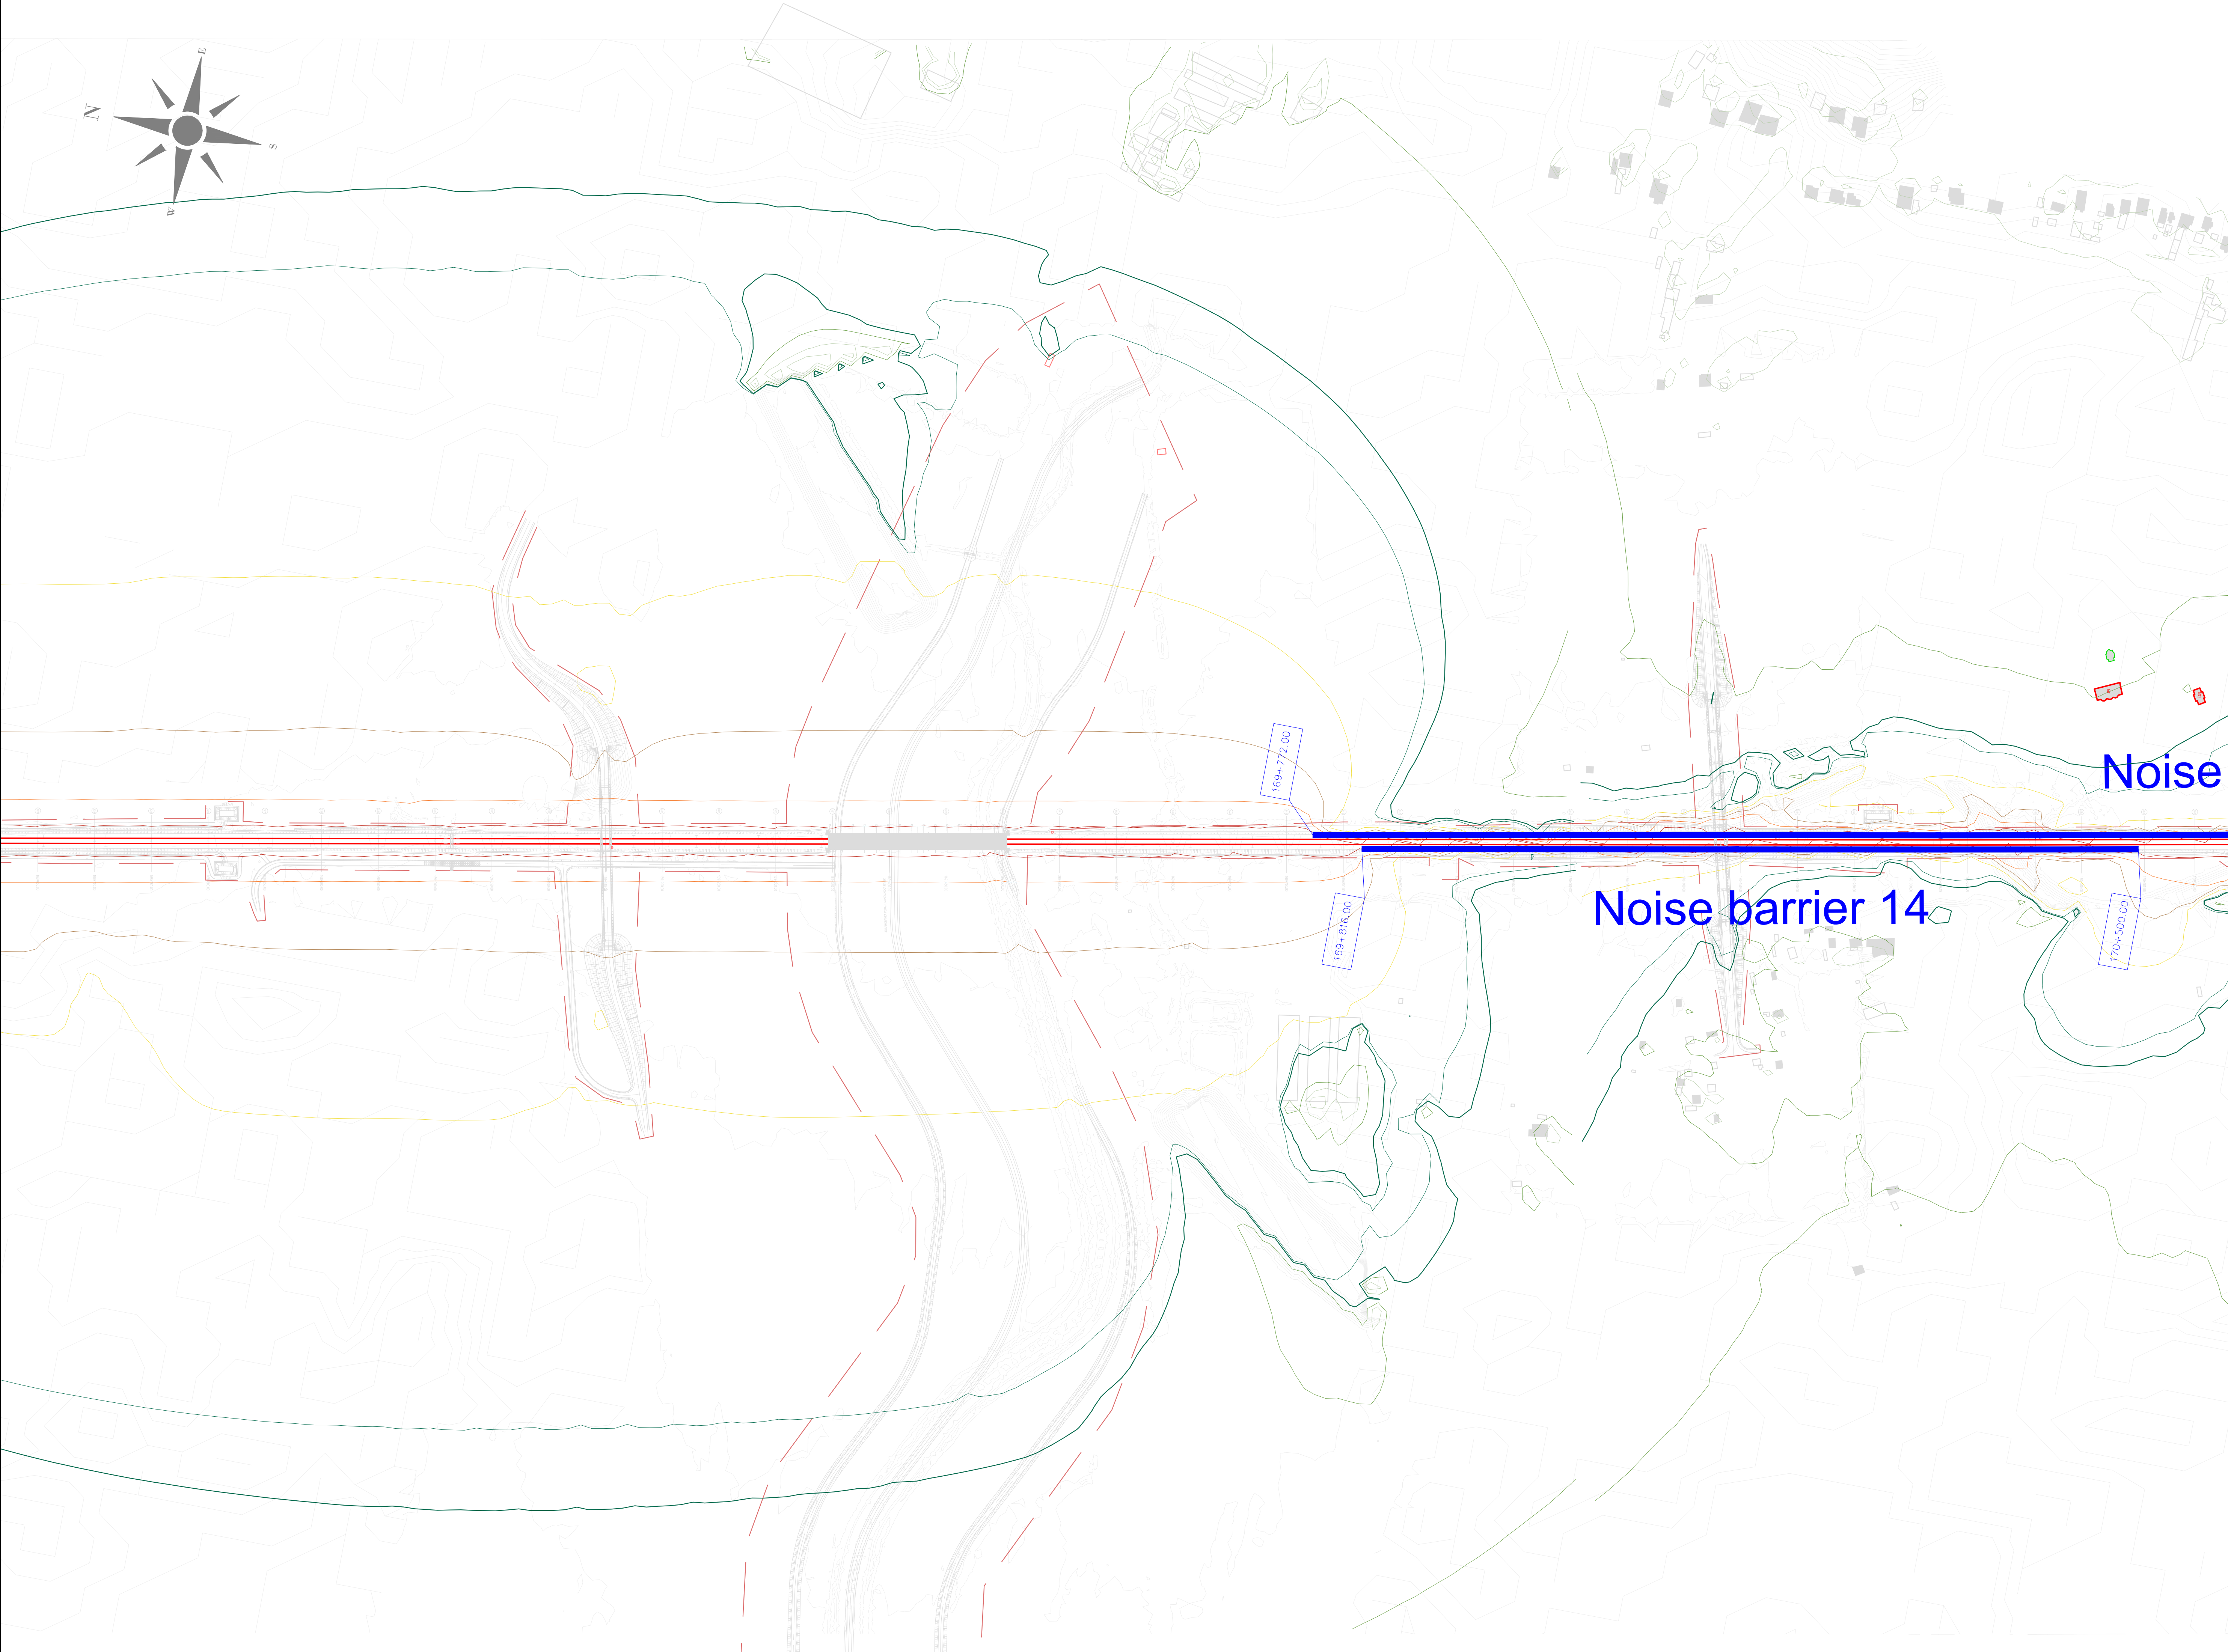

ЛЕГЕНДА:
LEGEND:

- ОСОВИНА ДЕСНОГ / ЛЕВОГ КОЛОСЕКА
AXIS OF RIGHT/LEFT RAILWAY TRACK
- РЕГУЛАЦИОНА ЛИНИЈА
REGULATION LINE
- ОСТАЛИ ОБЈЕКТИ
OTHER OBJECTS
- ОСЕТЉИВИ (ШКОЛЕ, БОЛНИЦЕ И СЛ.) ОБЈЕКТИ
SENSITIVE (SCHOOLS, HOSPITALS, ETC.) OBJECTS
- ОСЕТЉИВИ (ШКОЛЕ, БОЛНИЦЕ И СЛ.) ОБЈЕКТИ - УГРОЖЕНИ
SENSITIVE (SCHOOLS, HOSPITALS, ETC.) OBJECTS - AFFECTED
- ОСЕТЉИВИ (СТАМБЕНИ) ОБЈЕКТИ
SENSITIVE (RESIDENTAL) OBJECTS
- ОСЕТЉИВИ (СТАМБЕНИ) ОБЈЕКТИ - УГРОЖЕНИ
SENSITIVE (RESIDENTAL) OBJECTS - AFFECTED
- ОСТАЛИ ОБЈЕКТИ УНУТАР РЕГУЛАЦИОНЕ ЛИНИЈЕ
OTHER OBJECTS WITHIN REGULATION LINE
- ОСЕТЉИВИ (СТАМБЕНИ) ОБЈЕКТИ УНУТАР РЕГУЛАЦИОНЕ ЛИНИЈЕ
SENSITIVE (RESIDENTAL) OBJECTS WITHIN REGULATION LINE
- ЗИД ЗА ЗАШТИТУ ОД БУКЕ
NOISE BARRIER
- ОБЈЕКАТ СА ПАСИВНИМ МЕРАМА ЗАШТИТЕ
OBJECTS WITH PASSIVE PROTECTION MEASURES
- ГРАНИЧНА ЛИНИЈА ЗА НОЋНИ ПЕРИОД (44 dB) КОЈУ ЈЕ ДЕФИНИСАЛА
СЗО / LIMIT LINE FOR NIGHT PERIODE (44 dB) DEFINED BY WHO

НИВОИ БУКЕ:
NOISE LEVELS:

- $L \leq 35$ dB(A)
- $35 < L \leq 40$ dB(A)
- $40 < L \leq 45$ dB(A)
- $45 < L \leq 50$ dB(A)
- $50 < L \leq 55$ dB(A)
- $55 < L \leq 60$ dB(A)
- $60 < L \leq 65$ dB(A)
- $65 < L \leq 70$ dB(A)
- $70 < L \leq 75$ dB(A)
- $75 < L \leq 80$ dB(A)
- $80 < L$ dB(A)

Noise

Noise barrier 14

03		
02		
01		
Број / Number	Датум / Date	Опис / Description
Ревизиони блок / Revision block:		
ЕУПНФ ПОДРШКА У ПРИПРЕМИ ПРОЈЕКТА 9 PROJECT PREPARATION FACILITY 9 Ресурсна 31: 11000 Београд, Србија Resavska 31: 11000 Belgrade, Serbia сuez egis SUEZ Consulting (SAFEGE) у консорцијуму са EGIS, EPDM и KPMG SUEZ Consulting (SAFEGE) in consortium with EGIS, EPDM and KPMG Београдска 27/11000 Београд, Србија Beogradska 27/11000 Belgrade, Serbia		
Пројектант / Designer:	Инвеститор пројекта / Investor: "Инфраструктура Железнице Србије" АД INFRASTRUCTURE RAILWAYS OF SERBIA" AD Народна б/в, Београд / Nemanjina Street B/V, Belgrade	
Одговорни пројектант / Responsible designer:	Наручилац пројекта / Employer: Република Србија, Министарство за европске интеграције Republic of Serbia, Ministry of European Integration Овај пројекат финансира европска унија This project is funded by the European Union	
Сарадници / Associates:	Објекат / Structure: Железничка пруга БЕОГРАД ЦЕНТАР-РАСПУТНИЦА "Г" - РАКОВИЦА - МЛАДЕНОВАЦ ЛАРОВО - ПРЕШЕО - ДРЖАВНА ГРАНИЦА (ТАБАНОВЦИ) RAILWAY BELGRADE CENTER - JUNCTION "G" - RAKOVICA - MLADENOVAC LAROVO - NIS - PRESEVO - DRZAVNA GRANICA (TABANOVCI) Део пројекта / Part of Design: Поддеоница 3 ПАРАЉИНИ (укључујући) - ТРУПАЛЕ (искључујући) Section 3 PARALJINI (inclusive) - TRUPALE (exclusive) Део 1 ПАРАЉИНИ (укључујући) - СТАЉАК (искључујући) Part NO 1 PARALJINI (inclusive) - STALJAC (exclusive) S2 Студија о процени утицаја на животну средину и социјална питања S2 Environmental and Social Impact Assessment	
Глави пројектант / Chief designer:	Врста тех. док. / Type of tech.docum.: ИДПРД	датум / date: 05.2025. Цртеж бр. / Drawing No.: 2020/415-787-S2-9





ЛЕГЕНДА:
LEGEND:

- ОСОВИНА ДЕСНОГ / ЛЕВОГ КОЛОСЕКА
AXIS OF RIGHT/LEFT RAILWAY TRACK
- РЕГУЛАЦИОНА ЛИНИЈА
REGULATION LINE
- ОСТАЛИ ОБЈЕКТИ
OTHER OBJECTS
- ОСЕТЉИВИ (ШКОЛЕ, БОЛНИЦЕ И СЛ.) ОБЈЕКТИ
SENSITIVE (SCHOOLS, HOSPITALS, ETC.) OBJECTS
- ОСЕТЉИВИ (ШКОЛЕ, БОЛНИЦЕ И СЛ.) ОБЈЕКТИ - УГРОЖЕНИ
SENSITIVE (SCHOOLS, HOSPITALS, ETC.) OBJECTS - AFFECTED
- ОСЕТЉИВИ (СТАМБЕНИ) ОБЈЕКТИ
SENSITIVE (RESIDENTAL) OBJECTS
- ОСЕТЉИВИ (СТАМБЕНИ) ОБЈЕКТИ - УГРОЖЕНИ
SENSITIVE (RESIDENTAL) OBJECTS - AFFECTED
- ОСТАЛИ ОБЈЕКТИ УНУТАР РЕГУЛАЦИОНЕ ЛИНИЈЕ
OTHER OBJECTS WITHIN REGULATION LINE
- ОСЕТЉИВИ (СТАМБЕНИ) ОБЈЕКТИ УНУТАР РЕГУЛАЦИОНЕ ЛИНИЈЕ
SENSITIVE (RESIDENTAL) OBJECTS WITHIN REGULATION LINE
- ЗИД ЗА ЗАШТИТУ ОД БУКЕ
NOISE BARRIER
- ОБЈЕКАТ СА ПАСИВНИМ МЕРАМА ЗАШТИТЕ
OBJECTS WITH PASSIVE PROTECTION MEASURES
- ГРАНИЧНА ЛИНИЈА ЗА НОЋНИ ПЕРИОД (44 dB) КОЈУ ЈЕ ДЕФИНИСАЛА
СЗО / LIMIT LINE FOR NIGHT PERIODE (44 dB) DEFINED BY WHO

НИВОИ БУКЕ:
NOISE LEVELS:

- $L \leq 35$ dB(A)
- $35 < L \leq 40$ dB(A)
- $40 < L \leq 45$ dB(A)
- $45 < L \leq 50$ dB(A)
- $50 < L \leq 55$ dB(A)
- $55 < L \leq 60$ dB(A)
- $60 < L \leq 65$ dB(A)
- $65 < L \leq 70$ dB(A)
- $70 < L \leq 75$ dB(A)
- $75 < L \leq 80$ dB(A)
- $80 < L$ dB(A)

03		
02		
01		
Број / Number	Датум / Date	Опис / Description
Ревизиони блок / Revision block:		
ЕУПпф ПОДРШКА У ПРИПРЕМИ ПРОЈЕКТА 9 PROJECT PREPARATION FACILITY 9 Београдска 31 / 11000 Београд, Србија Bеоградска 31 / 11000 Beograd, Srbija SUEZ egis KPMG SUEZ Consulting (SAFEGE) у консорцијуму са EGIS, EPDM и KPMG SUEZ Consulting (SAFEGE) in consortium with EGIS, EPDM and KPMG Београдска 27/11000 Београд, Србија Београдска 27/11000 Beograd, Serbia		
Пројектант / Designer:	Инвеститор пројекта / Investor: СРБ Република Србија Инфраструктура Железнице Србије АД "INFRASTRUCTURE RAILWAYS OF SERBIA" AD Немањина БИВ, Београд / Nemanjina Street BIV, Belgrade	
Одговорни пројектант / Responsible designer:	Наручилац пројекта / Employer: СРБ Република Србија Министарство за европске интеграције Republic of Serbia, Ministry of European Integration ЕУ Овај пројекат финансира европска унија This project is funded by the European Union	
Сарадници / Associates:	Објекат / Structure: ЖЕЛЕЗНИЧКА ПРУГА БЕОГРАД ЦЕНТАР-РАСПУТНИЦА "Г"-РАКОВИЦА- МЛАДЕНОВАЦ ЛАРОВО-НИШ (ПРЕШЕО-ДРЖАВНА ГРАНИЦА/ТАБАНОВЦИ) RAILWAY BELGRADE CENTER - JUNCTION "G"-RAKOVICA - MLADENOVAC LAROVO - NIS NIŠ - PREŠEO - DRŽAVNA GRANIČNA (TABANOVCI) Део пројекта / Part of Design: ПОДДЕОМЦИ 3 ПАРАЛНИ (укључујући) - ТРУПАЛЕ (искључујући) Section 3 PARALLEL (inclusive) - TRUPALE (exclusive) Део 1 ПАРАЛНИ (укључујући) - СТАЈАЉЕ (искључујући) Part NO 1 PARALLEL (inclusive) - STAJALJE (exclusive) S2 Студија о процени утицаја на животну средину и социјална питања S2 Study on the assessment of the impact on the environment and social issues	
Главни пројектант / Chief designer:	Врста тех. док. / Type of tech.docum.: ИДП/РД	датум / date: 05.2025.
Цртеж бр. / Drawing No.: 2020/415-787-S2-10		Размера / Scale: 1:2500

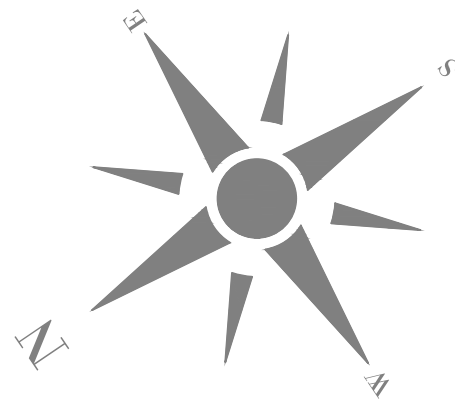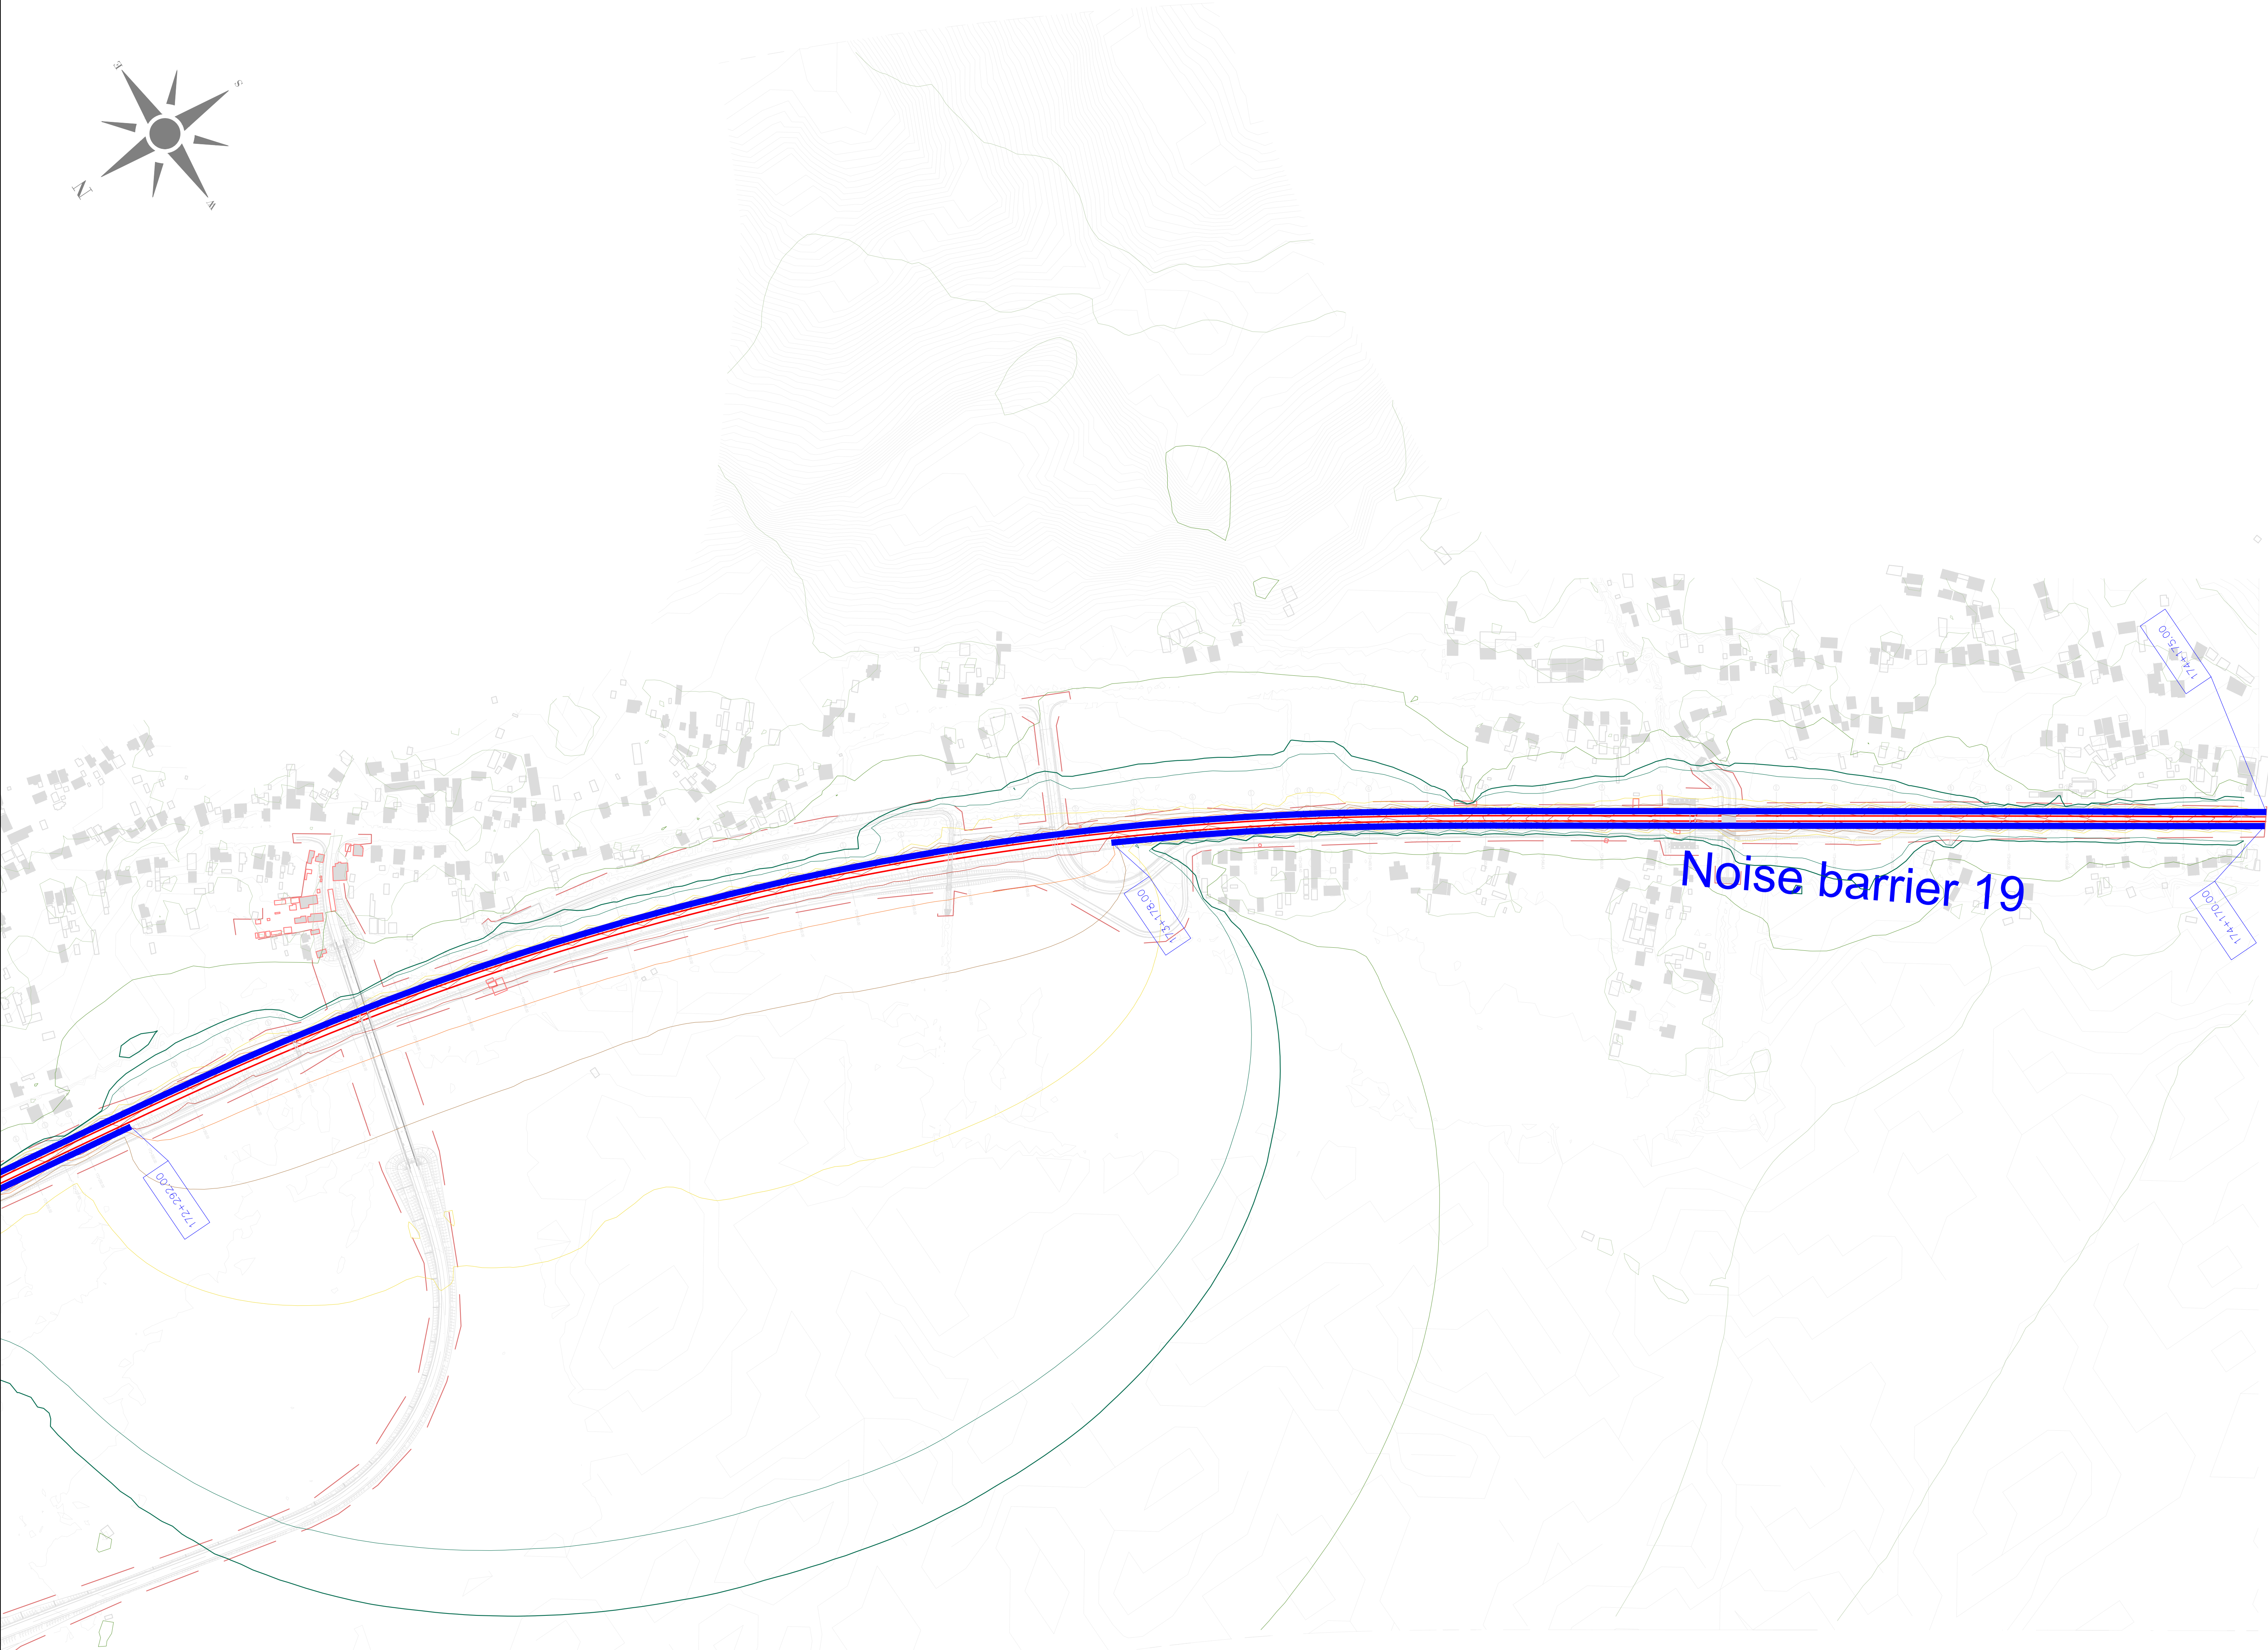

ЛЕГЕНДА:
LEGEND:

- ОСОВИНА ДЕСНОГ / ЛЕВОГ КОЛОСЕКА
AXIS OF RIGHT/LEFT RAILWAY TRACK
- РЕГУЛАЦИОНА ЛИНИЈА
REGULATION LINE
- ОСТАЛИ ОБЈЕКТИ
OTHER OBJECTS
- ОСЕТЉИВИ (ШКОЛЕ, БОЛНИЦЕ И СЛ.) ОБЈЕКТИ
SENSITIVE (SCHOOLS, HOSPITALS, ETC.) OBJECTS
- ОСЕТЉИВИ (ШКОЛЕ, БОЛНИЦЕ И СЛ.) ОБЈЕКТИ - УГРОЖЕНИ
SENSITIVE (SCHOOLS, HOSPITALS, ETC.) OBJECTS - AFFECTED
- ОСЕТЉИВИ (СТАМБЕНИ) ОБЈЕКТИ
SENSITIVE (RESIDENTAL) OBJECTS
- ОСЕТЉИВИ (СТАМБЕНИ) ОБЈЕКТИ - УГРОЖЕНИ
SENSITIVE (RESIDENTAL) OBJECTS - AFFECTED
- ОСТАЛИ ОБЈЕКТИ УНУТАР РЕГУЛАЦИОНЕ ЛИНИЈЕ
OTHER OBJECTS WITHIN REGULATION LINE
- ОСЕТЉИВИ (СТАМБЕНИ) ОБЈЕКТИ УНУТАР РЕГУЛАЦИОНЕ ЛИНИЈЕ
SENSITIVE (RESIDENTAL) OBJECTS WITHIN REGULATION LINE
- ЗИД ЗА ЗАШТИТУ ОД БУКЕ
NOISE BARRIER
- ОБЈЕКАТ СА ПАСИВНИМ МЕРАМА ЗАШТИТЕ
OBJECTS WITH PASSIVE PROTECTION MEASURES
- ГРАНИЧНА ЛИНИЈА ЗА НОЋНИ ПЕРИОД (44 dB) КОЈУ ЈЕ ДЕФИНИСАЛА
СЗО / LIMIT LINE FOR NIGHT PERIODE (44 dB) DEFINED BY WHO

НИВОИ БУКЕ:
NOISE LEVELS:

- $L \leq 35$ dB(A)
- $35 < L \leq 40$ dB(A)
- $40 < L \leq 45$ dB(A)
- $45 < L \leq 50$ dB(A)
- $50 < L \leq 55$ dB(A)
- $55 < L \leq 60$ dB(A)
- $60 < L \leq 65$ dB(A)
- $65 < L \leq 70$ dB(A)
- $70 < L \leq 75$ dB(A)
- $75 < L \leq 80$ dB(A)
- $80 < L$ dB(A)

03		
02		
01		
Број / Number	Датум / Date	Опис / Description
Ревизиони блок / Revision block:		
ЕУПНФ ПОДРШКА У ПРИПРЕМИ ПРОЈЕКТА 9 Projeekat 9: 11000 Beograd, Srbija Resaviska 31: 11000 Beograd, Serbia SUEZ egis СВЕЗ КРЕГ SUEZ Consulting (SAFEGE) у консорцијуму са EGIS EPEM и KPMG SUEZ Consulting (SAFEGE) in consortium with EGIS EPEM and KPMG Београдска 31/11000 Београд, Србија Београдска 31/11000 Beograd, Serbia		
Пројектант / Designer:	Инвеститор пројекта / Investor: СРБ Република Србија Република Србија, Министарство за европске интеграције Republic of Serbia, Ministry of European Integration Овај пројекат финансира европска унија This project is funded by the European Union	
Одговорни пројектант / Responsible designer:	Наручилац пројекта / Employer: СРБ Република Србија Република Србија, Министарство за европске интеграције Republic of Serbia, Ministry of European Integration Овај пројекат финансира европска унија This project is funded by the European Union	
Сарадници / Associates:	Објекат / Structure: ЖЕЛЕЗНИЧКА ПРУГА БЕОГРАД ЦЕНТАР-РАСПУТНИЦА "Г-РАКОВИЦА- МЛАДЕНОВАЦ-ЛАПОВО-НИШ-ПРЕСЕО-ОПЖАВНА ГРАНИЦА(ТАБАНОВЦИ) RAILWAY BELGRADE CENTER - JUNCTION "G"- RAKOVICA - MLADENOVAC-LAPOVO - NIS - PRESEVO - OPZAVNA GRANICA (TABANOVCI) Део пројекта / Part of Design: ПОДРОБНИЈА 3 ПАРТИЦИЈИ (укључујући) - ТРИПАЛЕ (укључујући) Део 3 РАБАЦИН (укључујући) - ТРИПАЛЕ (укључујући) Део 1 ПАРТИЦИЈИ (укључујући) - СТАЈАЦ (укључујући) Part NO 1 РАБАЦИН (укључујући) - СТАЈАЦ (укључујући) S2 Студија о процени утицаја на животну средину и социјална питања S2 Environmental and Social Impact Assessment	
Главни пројектант / Chief designer:	Врста тех. док. / Type of tech.docum.: ИДПРД	датум / date: 05.2025.
		Цртеж бр. / Drawing No.: 2020/415-787-S2-11
		Размера / Scale: 1:2500