


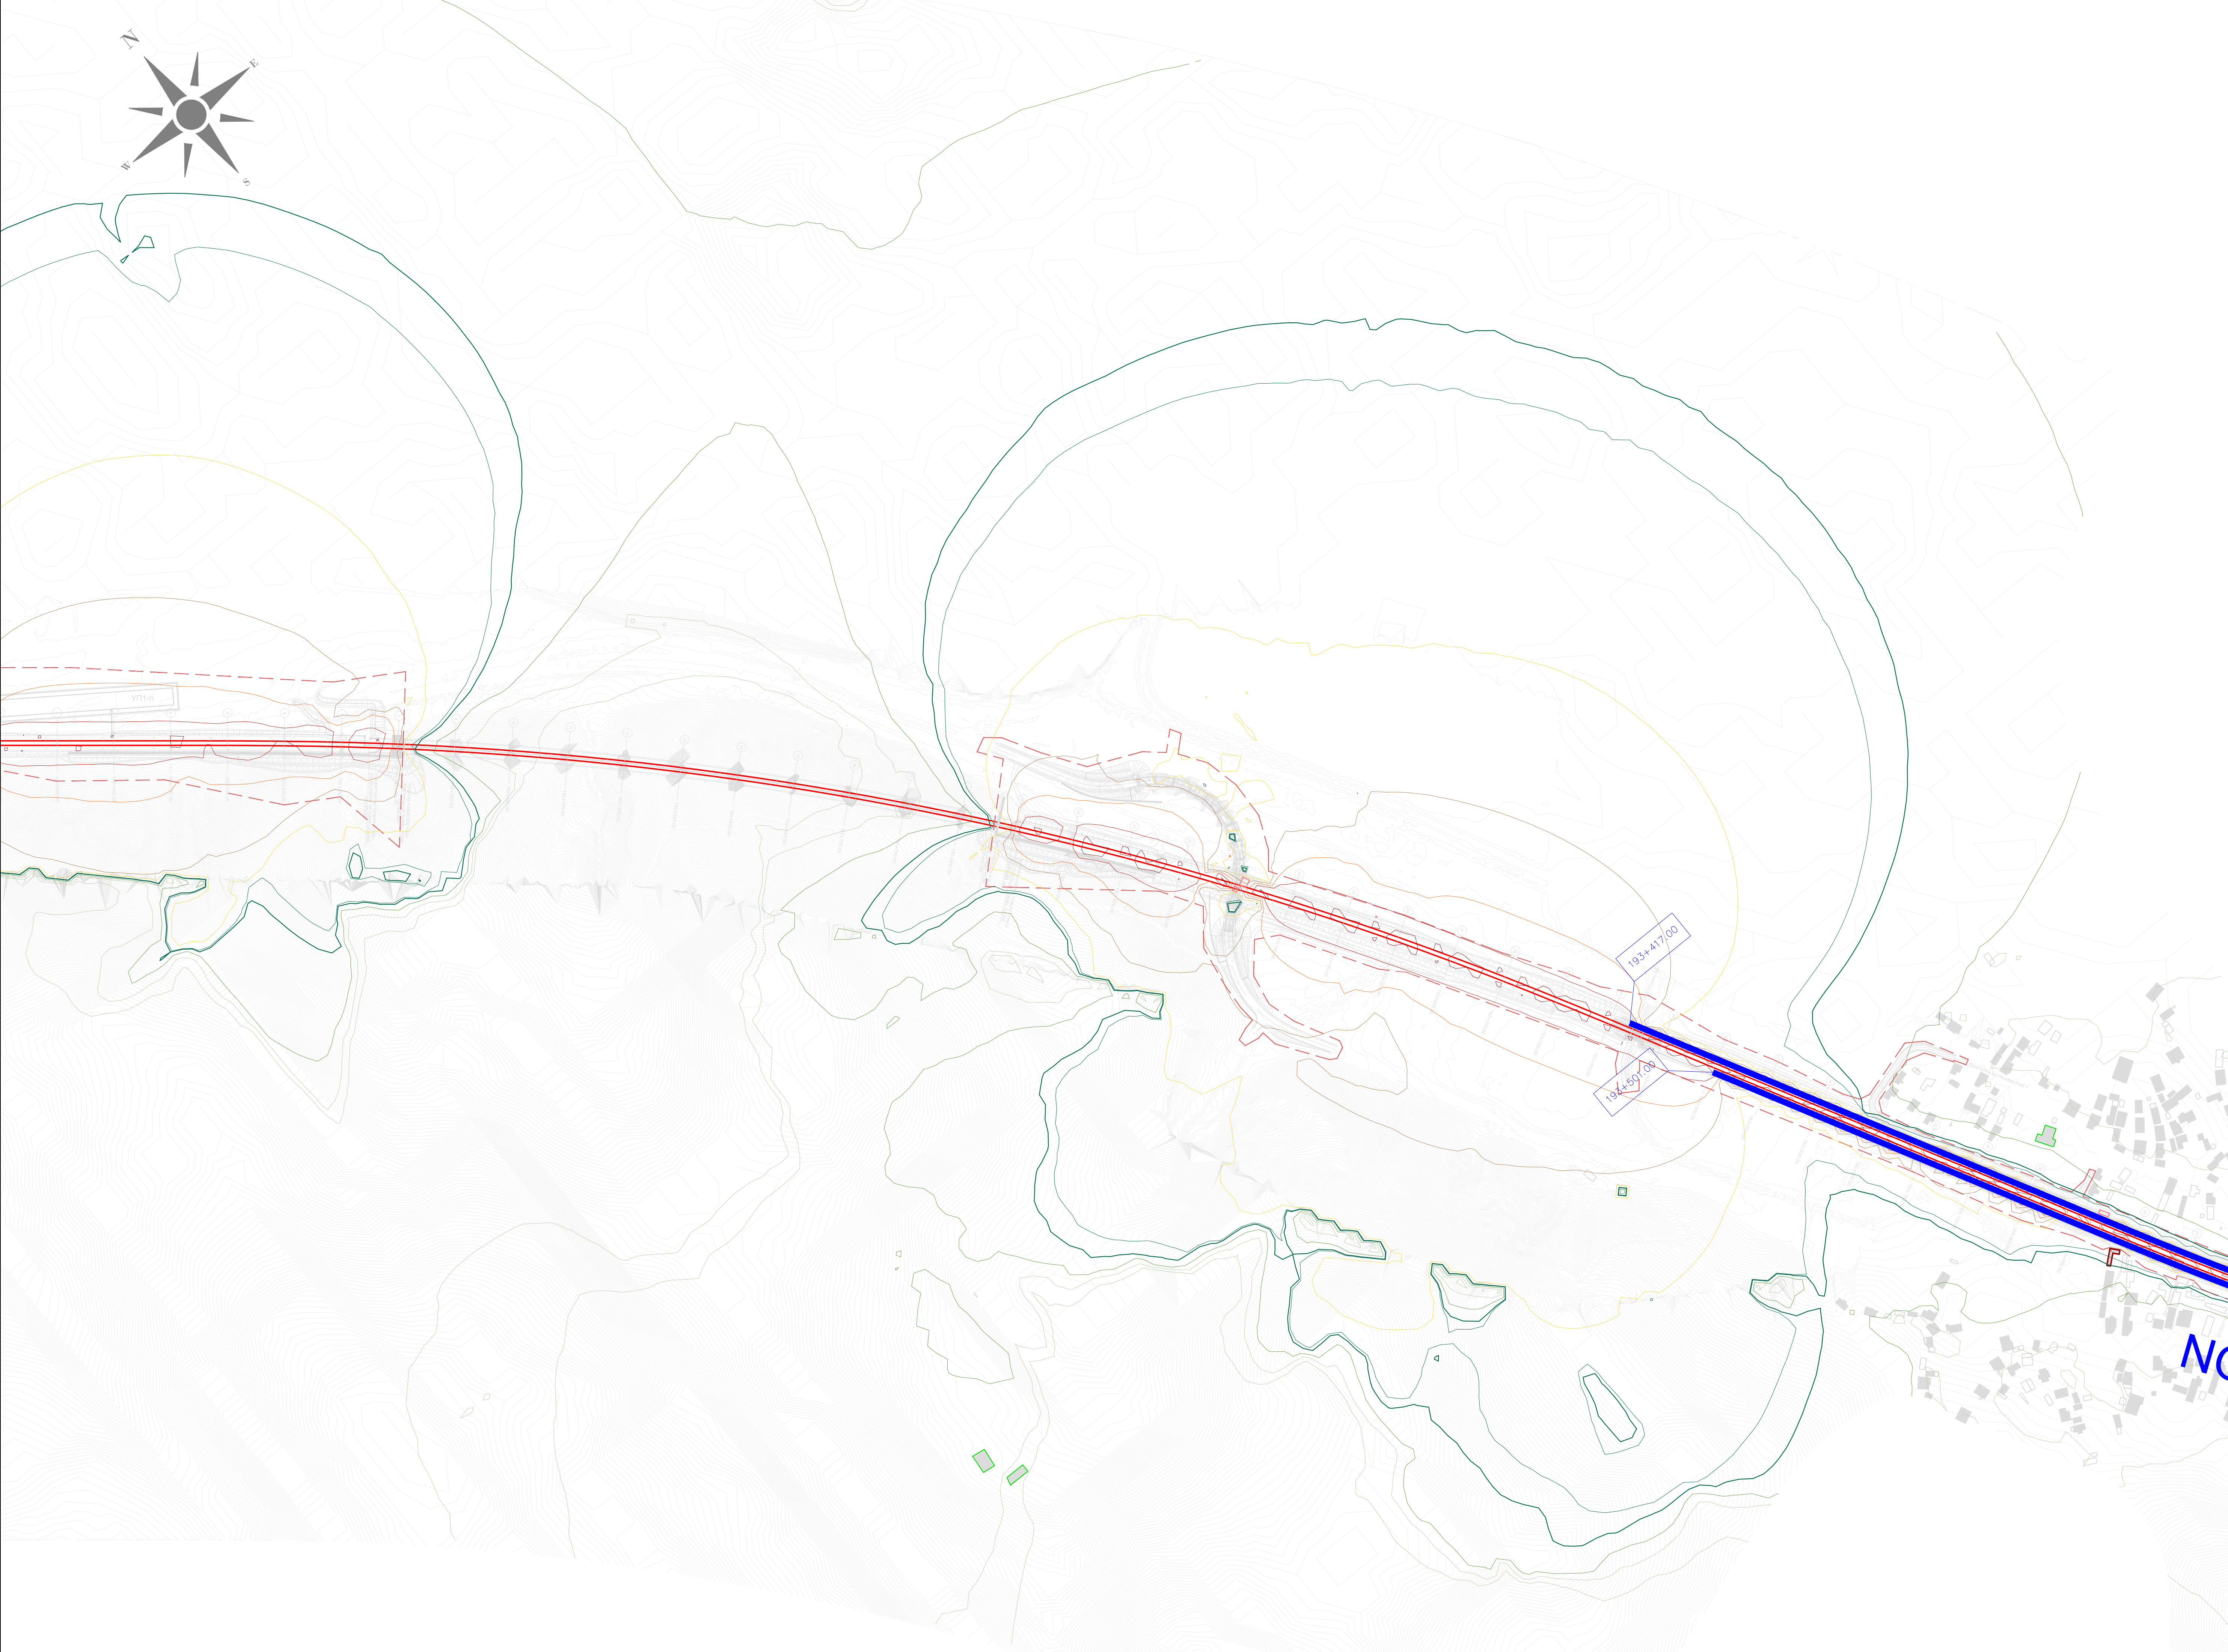


ЛЕГЕНДА:
LEGEND:

- ОСОВИНА ДЕСНОГ / ЛЕВОГ КОЛОСЕКА
AXIS OF RIGHT/LEFT RAILWAY TRACK
- РЕГУЛАЦИОНА ЛИНИЈА
REGULATION LINE
- ОСТАЛИ ОБЈЕКТИ
OTHER OBJECTS
- ОСЕТЉИВИ (ШКОЛЕ, БОЛНИЦЕ И СЛ.) ОБЈЕКТИ
SENSITIVE (SCHOOLS, HOSPITALS, ETC.) OBJECTS
- ОСЕТЉИВИ (ШКОЛЕ, БОЛНИЦЕ И СЛ.) ОБЈЕКТИ - УГРОЖЕНИ
SENSITIVE (SCHOOLS, HOSPITALS, ETC.) OBJECTS - AFFECTED
- ОСЕТЉИВИ (СТАМБЕНИ) ОБЈЕКТИ
SENSITIVE (RESIDENTAL) OBJECTS
- ОСЕТЉИВИ (СТАМБЕНИ) ОБЈЕКТИ - УГРОЖЕНИ
SENSITIVE (RESIDENTAL) OBJECTS - AFFECTED
- ОСТАЛИ ОБЈЕКТИ УНУТАР РЕГУЛАЦИОНЕ ЛИНИЈЕ
OTHER OBJECTS WITHIN REGULATION LINE
- ОСЕТЉИВИ (СТАМБЕНИ) ОБЈЕКТИ УНУТАР РЕГУЛАЦИОНЕ ЛИНИЈЕ
SENSITIVE (RESIDENTAL) OBJECTS WITHIN REGULATION LINE
- ЗИД ЗА ЗАШТИТУ ОД БУКЕ
NOISE BARRIER
- ОБЈЕКАТ СА ПАСИВНИМ МЕРАМА ЗАШТИТЕ
OBJECTS WITH PASSIVE PROTECTION MEASURES
- ГРАНИЧНА ЛИНИЈА ЗА НОЋНИ ПЕРИОД (44 dB) КОЈУ ЈЕ ДЕФИНИСАЛА
СЗО / LIMIT LINE FOR NIGHT PERIOD (44 dB) DEFINED BY WHO

НИВОИ БУКЕ:
NOISE LEVELS:

- L ≤ 35 dB(A)
- 35 < L ≤ 40 dB(A)
- 40 < L ≤ 45 dB(A)
- 45 < L ≤ 50 dB(A)
- 50 < L ≤ 55 dB(A)
- 55 < L ≤ 60 dB(A)
- 60 < L ≤ 65 dB(A)
- 65 < L ≤ 70 dB(A)
- 70 < L ≤ 75 dB(A)
- 75 < L ≤ 80 dB(A)
- 80 < L dB(A)

03		
02		
01		
Број / Number	Датум / Date	Опис / Description
Ревизиони блок / Revision block:		
ЕУППО ПОДРШКА У ПРИПРЕМИ ПРОЈЕКТА 9 СВЕЗ ЕГИС КРМГ ПОДРШКА У ПРИПРЕМИ ПРОЈЕКТА 9 PROJECT PREPARATION FACILITY 9 Почасна 31: 11000 Београд, Србија Resavska 31: 11000 Belgrade, Serbia		
свеуз егис крмг СВЕЗ Consulting (SAFE) у консорцијуму са ЕГИС ЕРЕМ и КРМГ SUEZ Consulting (SAFE) in consortium with EGIS EREM and KPMG Београдска 27/11000 Београд, Србија Belgradeiska 27/11000 Belgrade, Serbia		
Пројектант / Designer:		Инвеститор пројекта / Investor: "Инфраструктура железнице Србије" А.Д. "INFRASTRUCTURE RAILWAYS OF SERBIA" JSC Немањина 6/IV, Београд / Nemanjina Street 6/IV, Belgrade
Одговорни пројектант / Responsible designer:		Наручилац пројекта / Employer: Република Србија, Министарство за европску интеграцију Republic of Serbia, Ministry of European Integration Овај пројекат финансира европска унија This project is funded by the European Union
Сарадници / Associates:		Објекат / Structure: ЖЕЛЕЗНИЧКА ПРУГА БЕОГРАД ЦЕНТАР-РАСПУТНИЈАТ "Г-РАКОВИЦА- МЛАДЕНОВАЦ ЛАРОВО-НИШ ПРЕСЕЧО-ОРГАНИЧНА ГРАНИЦА(ТАБАНОВИЋЕ) RAILWAY BELGRADE CENTER - JUNCTION "G"- RAKOVICA - MLADENOVAC LAROVO - NIS - PRESOVO - ORGANIC BOUNDARY (TABANOVIC) Део пројекта / Part of Design: ПОДПРОЈЕКАТ 3 ПАРАЛИЛИ (укупно), ТРУПАЛЕ (укупно) Део 3: ТУПЛА (укупно) Part NO 3: DUPLA (ukupno) - TRUPALE (ukupno) S2 Студија о процени утицаја на животну средину и социјална питања S2 Study on the assessment of the impact on the environment and social issues
Цртеж / Drawing: ОПШТА МАПА СА ПОКАЗАЧИМА НАПОНА ЗА ПЕРИОД ПЕРИОДА - СЛОЖИ, ОБЈАВЉЕНО 30. ГОДИНА, НА 101407-38, НА 101408-00 GENERAL MAP WITH INDICATORS OF TENSION FOR THE PERIOD PERIOD - COMPLEX, PUBLISHED 30 YEARS, ON 101407-38, ON 101408-00		Размера / Scale: 1:2500
Главни пројектант / Chief designer:		Врста тех. док. / Type of tech.docum.: ИДПРД датум / date: 05.2025. Цртеж бр. / Drawing No.: 2020/415-787-S2-1

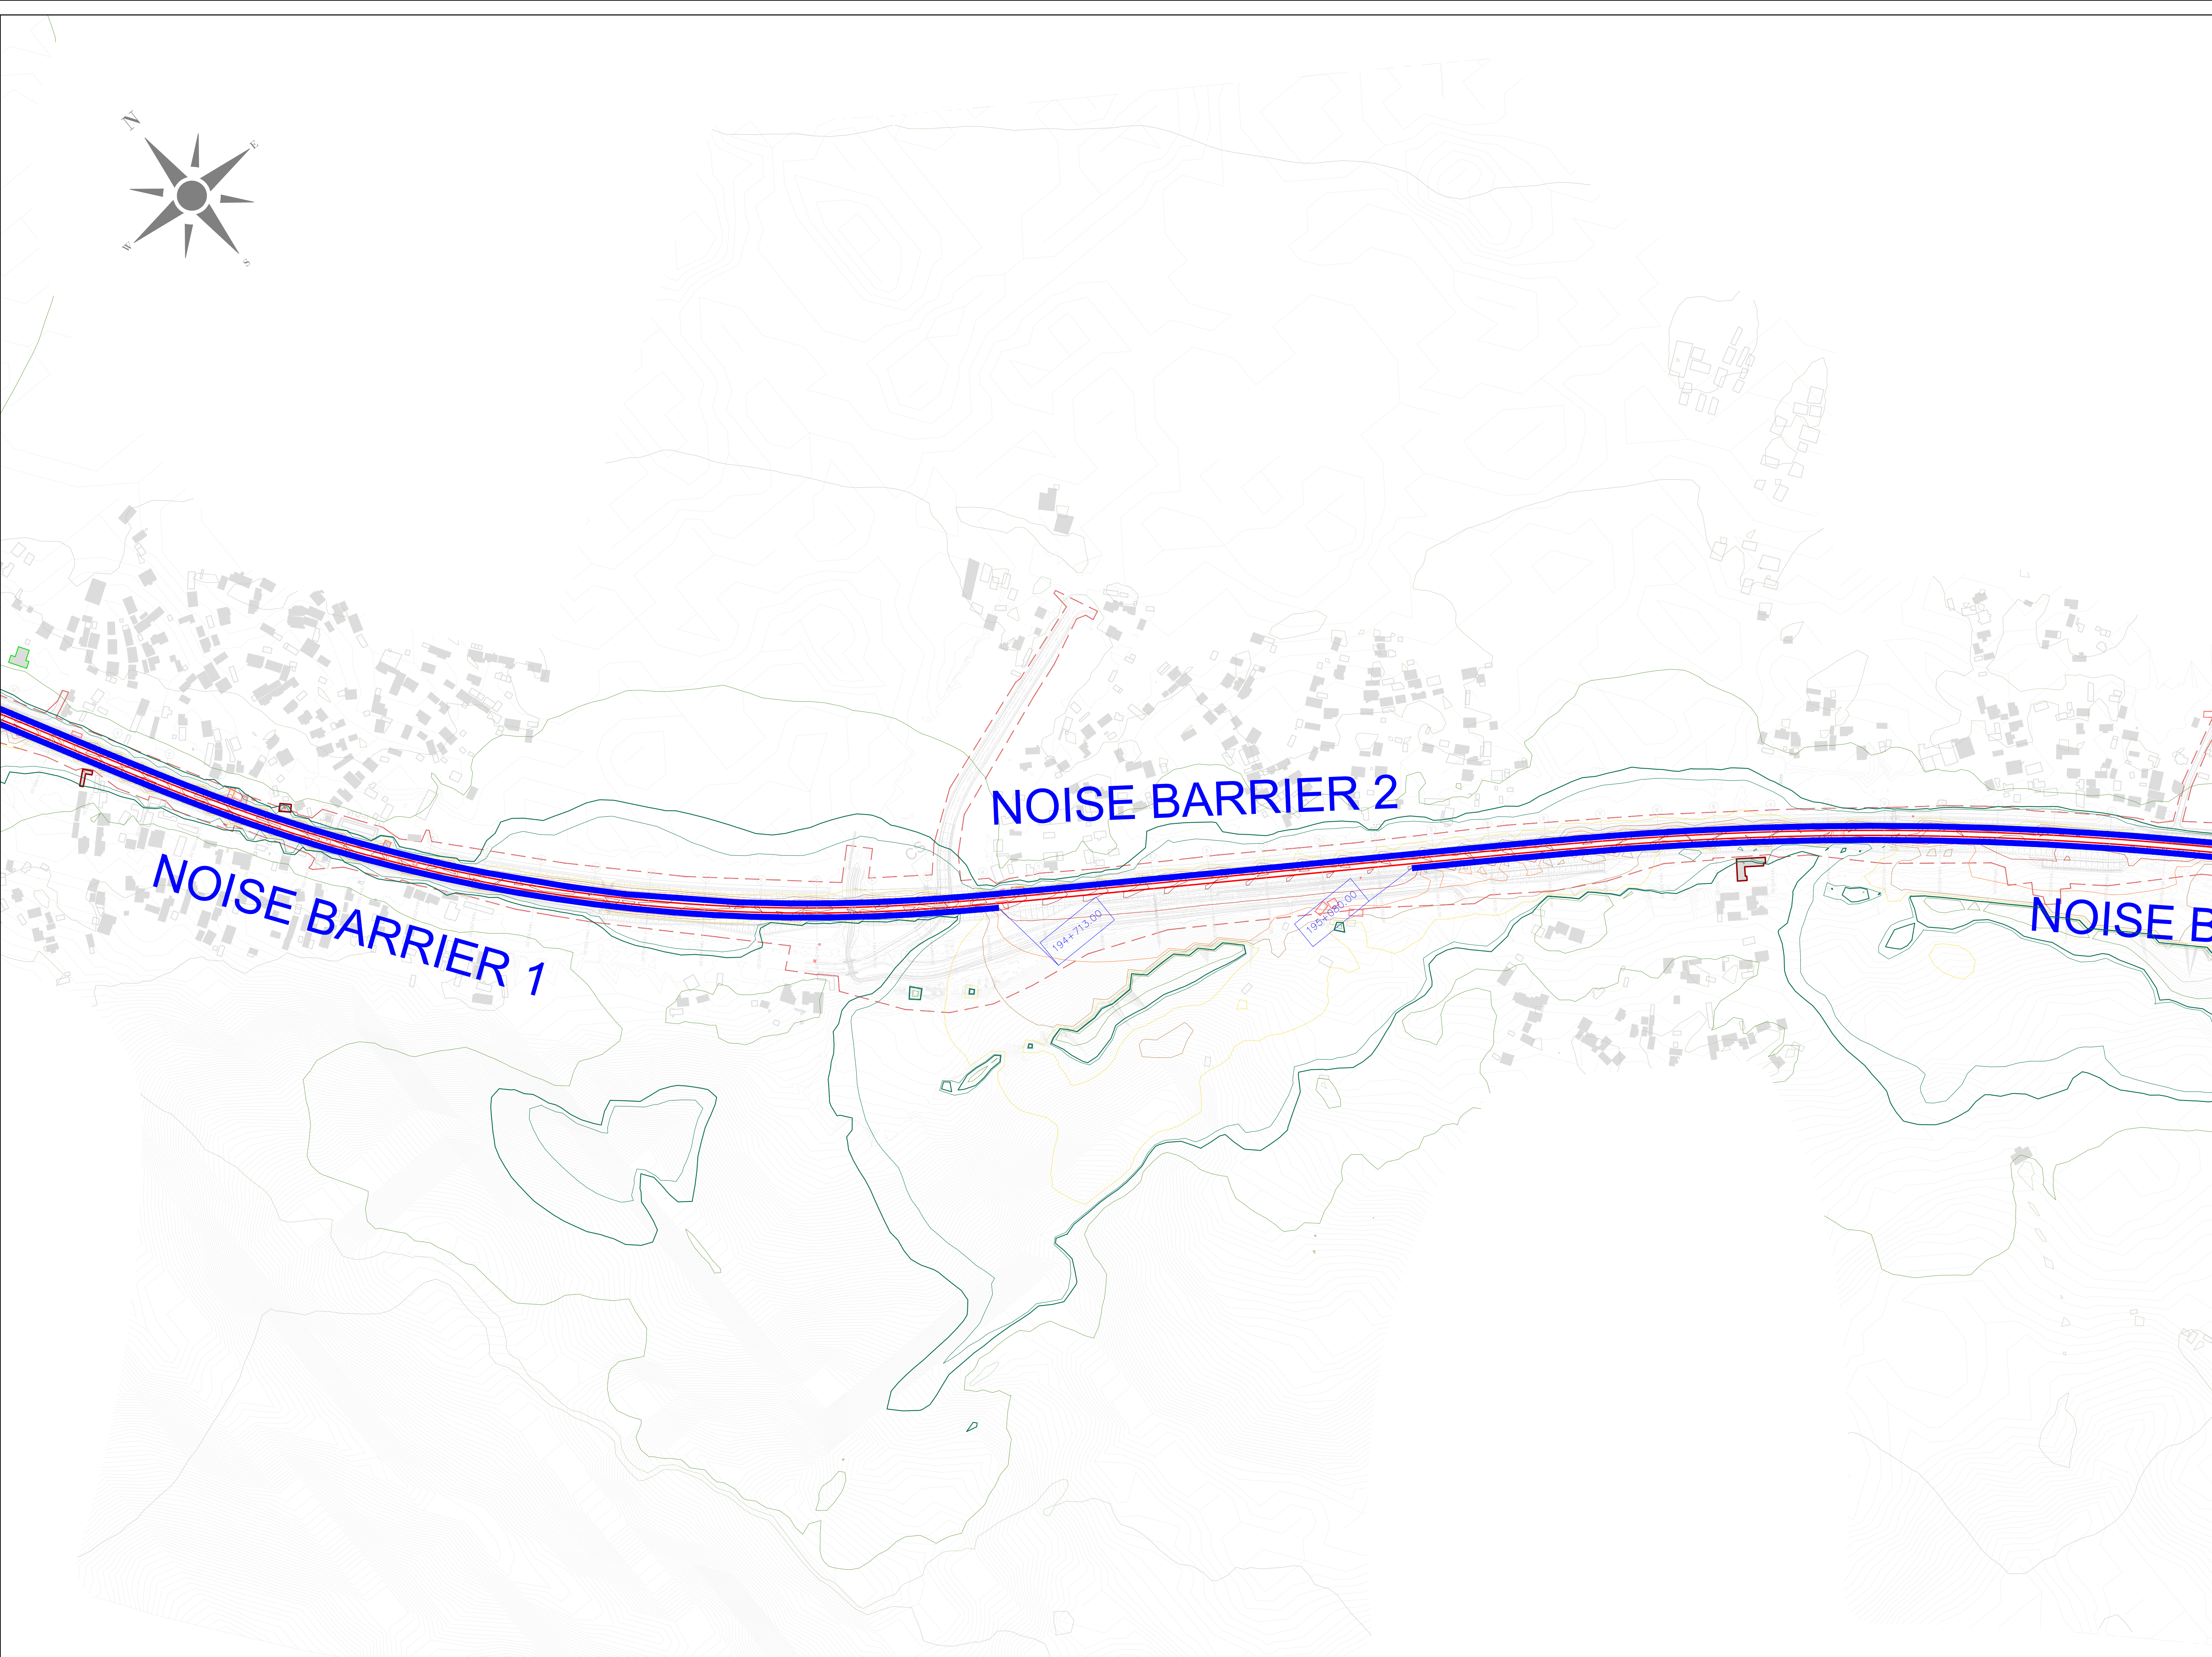


ЛЕГЕНДА:
LEGEND:

- ОСОВИНА ДЕСНОГ / ЛЕВОГ КОЛОСЕКА
AXIS OF RIGHT/LEFT RAILWAY TRACK
- РЕГУЛАЦИОНА ЛИНИЈА
REGULATION LINE
- ОСТАЛИ ОБЈЕКТИ
OTHER OBJECTS
- ОСЕТЉИВИ (ШКОЛЕ, БОЛНИЦЕ И СЛ.) ОБЈЕКТИ
SENSITIVE (SCHOOLS, HOSPITALS, ETC.) OBJECTS
- ОСЕТЉИВИ (ШКОЛЕ, БОЛНИЦЕ И СЛ.) ОБЈЕКТИ - УГРОЖЕНИ
SENSITIVE (SCHOOLS, HOSPITALS, ETC.) OBJECTS - AFFECTED
- ОСЕТЉИВИ (СТАМБЕНИ) ОБЈЕКТИ
SENSITIVE (RESIDENTAL) OBJECTS
- ОСЕТЉИВИ (СТАМБЕНИ) ОБЈЕКТИ - УГРОЖЕНИ
SENSITIVE (RESIDENTAL) OBJECTS - AFFECTED
- ОСТАЛИ ОБЈЕКТИ УНУТАР РЕГУЛАЦИОНЕ ЛИНИЈЕ
OTHER OBJECTS WITHIN REGULATION LINE
- ОСЕТЉИВИ (СТАМБЕНИ) ОБЈЕКТИ УНУТАР РЕГУЛАЦИОНЕ ЛИНИЈЕ
SENSITIVE (RESIDENTAL) OBJECTS WITHIN REGULATION LINE
- ЗИД ЗА ЗАШТИТУ ОД БУКЕ
NOISE BARRIER
- ОБЈЕКАТ СА ПАСИВНИМ МЕРАМА ЗАШТИТЕ
OBJECTS WITH PASSIVE PROTECTION MEASURES
- ГРАНИЧНА ЛИНИЈА ЗА НОЋНИ ПЕРИОД (44 dB) КОЈУ ЈЕ ДЕФИНИСАЛА
СЗО / LIMIT LINE FOR NIGHT PERIODE (44 dB) DEFINED BY WHO

НИВОИ БУКЕ:
NOISE LEVELS:

- $L \leq 35$ dB(A)
- $35 < L \leq 40$ dB(A)
- $40 < L \leq 45$ dB(A)
- $45 < L \leq 50$ dB(A)
- $50 < L \leq 55$ dB(A)
- $55 < L \leq 60$ dB(A)
- $60 < L \leq 65$ dB(A)
- $65 < L \leq 70$ dB(A)
- $70 < L \leq 75$ dB(A)
- $75 < L \leq 80$ dB(A)
- $80 < L$ dB(A)


03		
02		
01		
Број / Number	Датум / Date	Опис / Description
Ревизиони блок / Revision block:		
ЕУПпф ПОДРШКА У ПРИПРЕМИ ПРОЈЕКТА 9 PROJECT PREPARATION FACILITY 9 Почасна 31: 11000 Београд, Србија Resavska 31: 11000 Belgrade, Serbia suez egis ADRIAN KPMG SUEZ Consulting (SAFECE) у консорцијуму са EGIS EPEM и KPMG SUEZ Consulting (SAFECE) in consortium with EGIS EPEM and KPMG Београдска 27/11000 Београд, Србија Belgrade'ska 27/11000 Belgrade, Serbia		
Пројектант / Designer:	Инвеститор пројекта / Investor: Република Србија, Министарство за европску интеграцију Republic of Serbia, Ministry of European Integration Овај пројекат финансира европска унија This project is funded by the European Union	
Одговорни пројектант / Responsible designer:	Наручилац пројекта / Employer: Република Србија, Министарство за европску интеграцију Republic of Serbia, Ministry of European Integration Овај пројекат финансира европска унија This project is funded by the European Union	
Сарадници / Associates:	Објекат / Structure: ЖЕЛЕЗНИЧКА ПРУГА БЕОГРАД ЦЕНТАР-РАСПУТНИЈАТ"-РАКОВИЦА- МЛАДЕНОВАЦ-ЛАПОВО-НИШ-ПРЕСЕЛО-ОДЈАВНА ГРАНИЦА(ТАБАНОВИЋЕ) RAILWAY BELGRADE CENTER - JUNCTION "G"- RAKOVICA - MLADENOVAC-LAPOVO - NIS - PRESELO - ODLAZNA GRANICA (TABANOVIC) Део пројекта / Part of Design: ПОДРОБНИЈА 3. ПАРТИЦИП (укључено) - ТРУПАЛЕ (укључено) Section 3. PARTICIP (included) - TRUPALE (included) Део 3. ТУПАЛЕ (укључено) - ТРУПАЛЕ (укључено) Part 3. OJUNIS (included) - TRUPALE (included) S2 Студија о процени утицаја на животну средину и социјална питања S2 Study of the impact of the environment and social issues	
Главни пројектант / Chief designer:	Врста тех. док. / Type of tech.docum.: ИДПРД	датум / date: 05.2025. Цртеж бр. / Drawing No.: 2020/415-787-S2-2

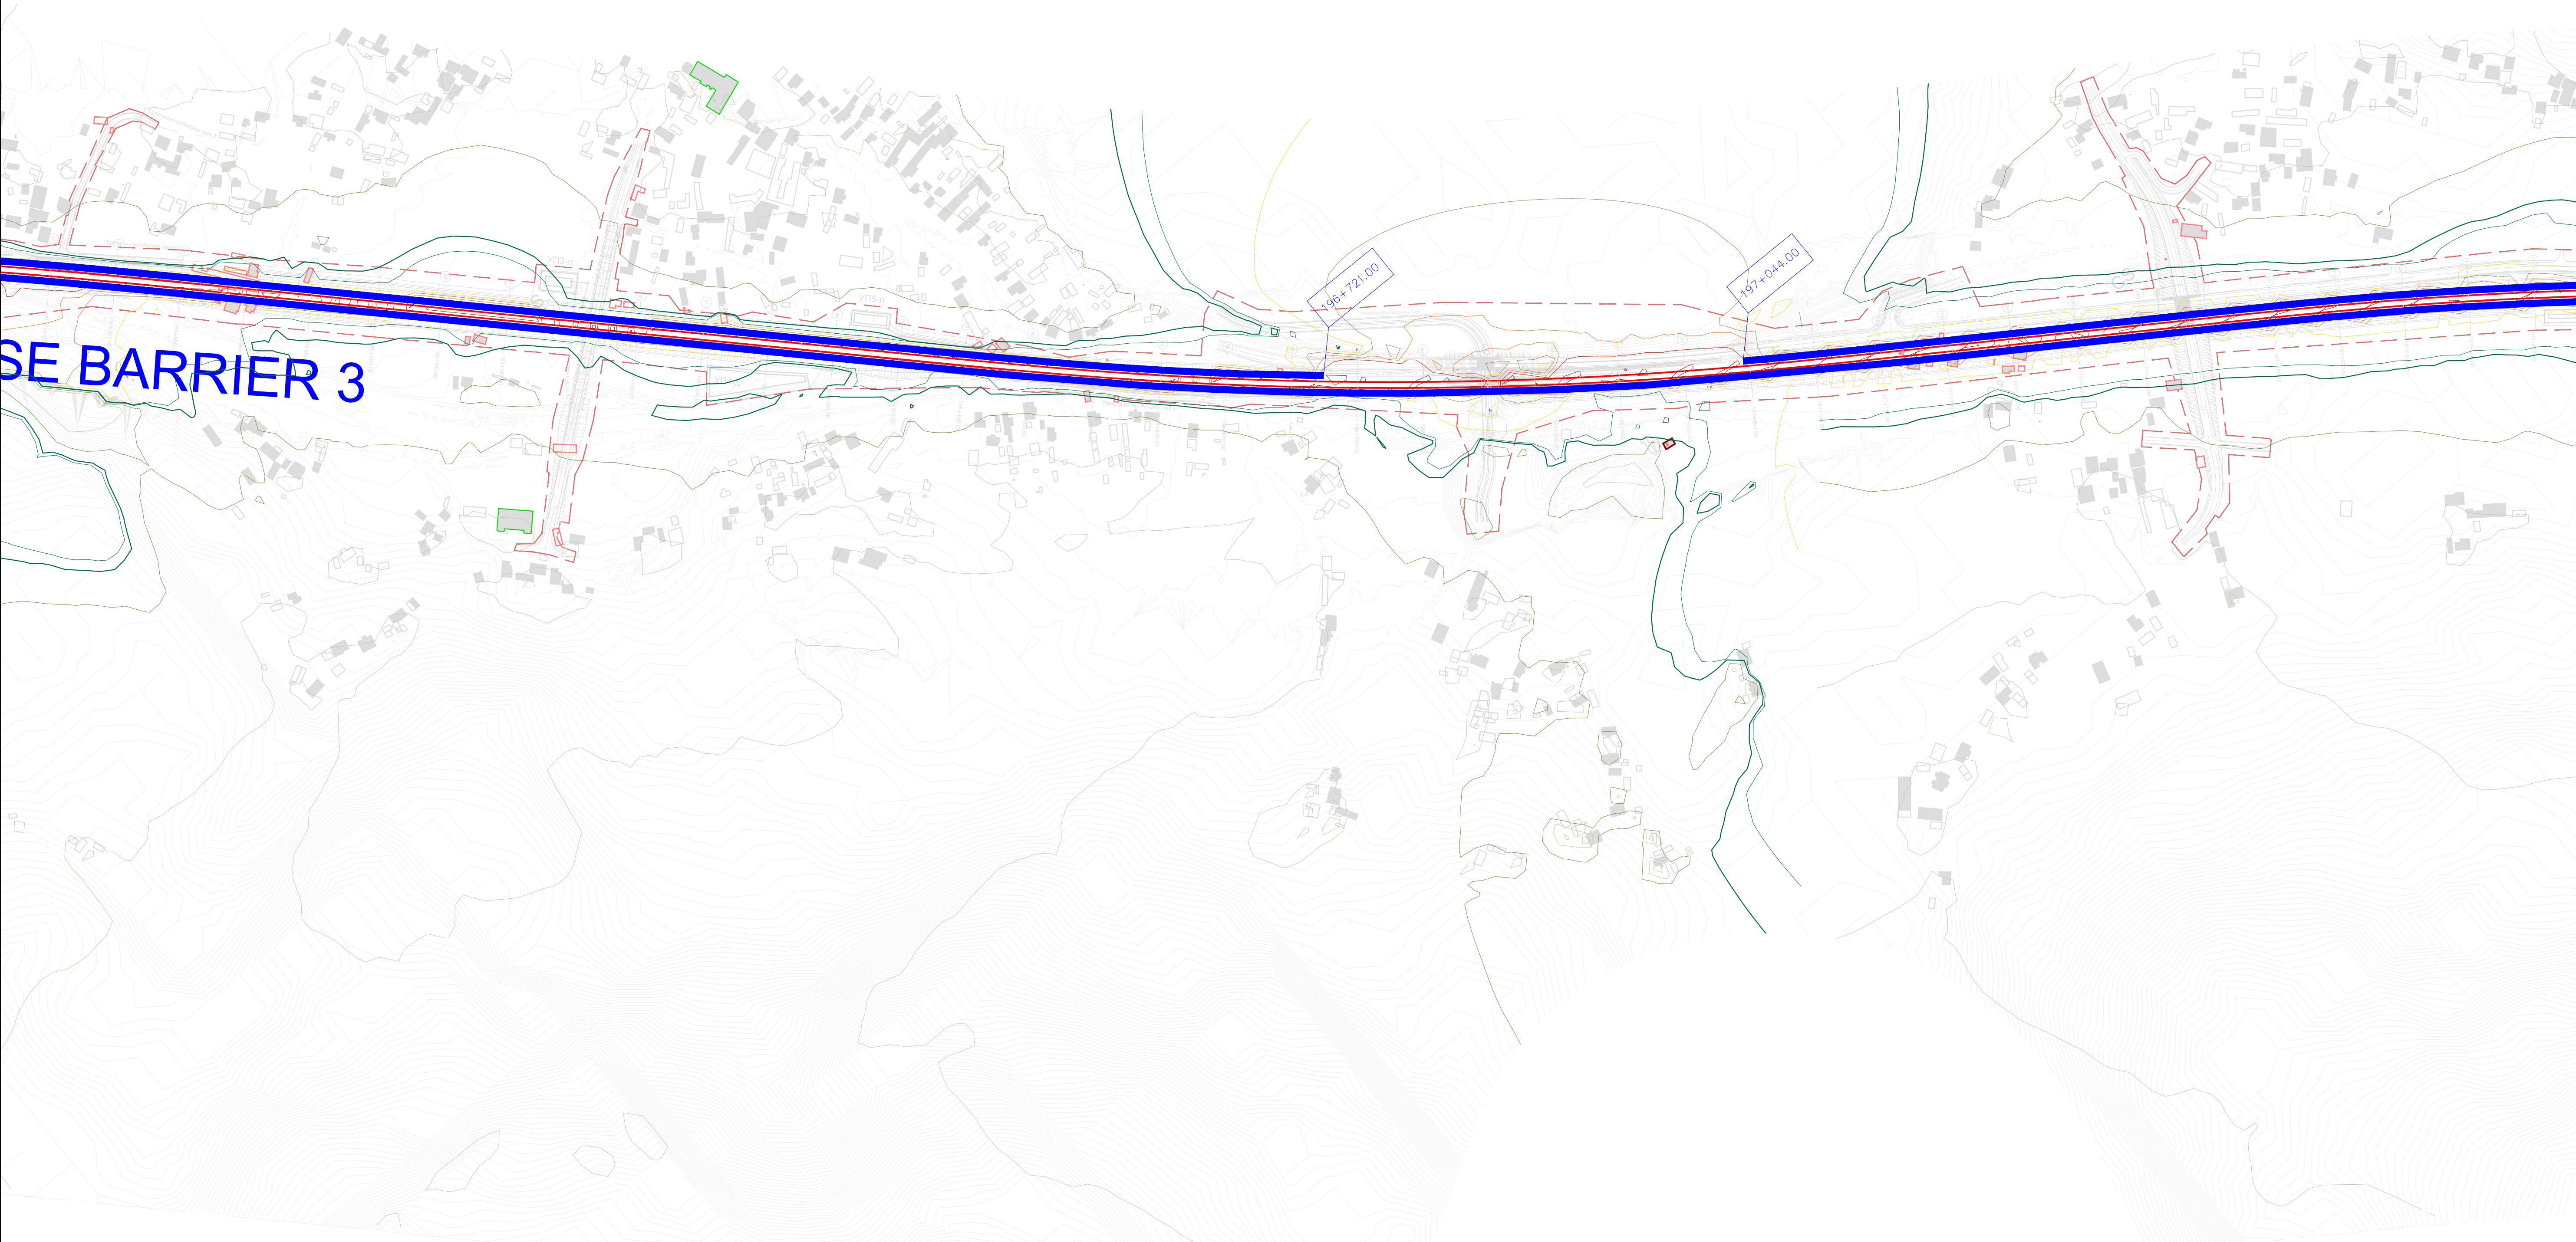

- - ОСОВИНА ДЕСНОГ / ЛЕВОГ КОЛОСЕКА
AXIS OF RIGHT/LEFT RAILWAY TRACK
- - РЕГУЛАЦИОНА ЛИНИЈА
REGULATION LINE
- - ОСТАЛИ ОБЈЕКТИ
OTHER OBJECTS
- - ОСЕТЉИВИ (ШКОЛЕ, БОЛНИЦЕ И СЛ.) ОБЈЕКТИ
SENSITIVE (SCHOOLS, HOSPITALS, ETC.) OBJECTS
- - ОСЕТЉИВИ (ШКОЛЕ, БОЛНИЦЕ И СЛ.) ОБЈЕКТИ - УГРОЖЕНИ
SENSITIVE (SCHOOLS, HOSPITALS, ETC.) OBJECTS - AFFECTED
- - ОСЕТЉИВИ (СТАМБЕНИ) ОБЈЕКТИ
SENSITIVE (RESIDENTAL) OBJECTS
- - ОСЕТЉИВИ (СТАМБЕНИ) ОБЈЕКТИ - УГРОЖЕНИ
SENSITIVE (RESIDENTAL) OBJECTS - AFFECTED
- - ОСТАЛИ ОБЈЕКТИ УНУТАР РЕГУЛАЦИОНЕ ЛИНИЈЕ
OTHER OBJECTS WITHIN REGULATION LINE
- - ОСЕТЉИВИ (СТАМБЕНИ) ОБЈЕКТИ УНУТАР РЕГУЛАЦИОНЕ ЛИНИЈЕ
SENSITIVE (RESIDENTAL) OBJECTS WITHIN REGULATION LINE
- - ЗИД ЗА ЗАШТИТУ ОД БУКЕ
NOISE BARRIER
- - ОБЈЕКАТ СА ПАСИВНИМ МЕРАМА ЗАШТИТЕ
OBJECTS WITH PASSIVE PROTECTION MEASURES
- - ГРАНИЧНА ЛИНИЈА ЗА НОЋНИ ПЕРИОД (44 дБ) КОЈУ ЈЕ ДЕФИНИСАЛА
СЗО / LIMIT LINE FOR NIGHT PERIOD (44 dB) DEFINED BY WHO

	$L \leq 35$ dB(A)
	$35 < L \leq 40$ dB(A)
	$40 < L \leq 45$ dB(A)
	$45 < L \leq 50$ dB(A)
	$50 < L \leq 55$ dB(A)
	$55 < L \leq 60$ dB(A)
	$60 < L \leq 65$ dB(A)
	$65 < L \leq 70$ dB(A)
	$70 < L \leq 75$ dB(A)
	$75 < L \leq 80$ dB(A)
	$80 < L$ dB(A)

03			
02			
01			
Број / Number	Датум / Date	Опис / Description	
Ревизиони број / Revision block:			
 ПОДРШКА У ПРИПРЕМИ ПРОЈЕКТА 9 PROJECT PREPARATION FACILITY 9 Плана бр. 31/1180 Белград, Србија Resavka 31/1180 Belgrade, Serbia			
  SUEZ Consulting (SAFEGE) у сарадњи са EGIS ERM и KPMG in consortium with EGIS ERM and KPMG Плана бр. 27/1100 Белград, Србија Beogradska 27/1100 Belgrade, Serbia			
Пројекат / Designer:	Инвеститор пројекта / Investor:  “ИНФРАСТРУКТУРА ЈАВНЕ АГЕНЦИЈЕ СРБИЈЕ” А.Д. “INFRASTRUCTURE JAVNA AGENCIJA OD SRBIJA” З.О. Немањина 6/В, Београд / Nemaњina Street 6/V, Belgrade		
Одговорни пројекат / Responsible designer:	Наручилац пројекта / Employer:  Република Србија: Министарство за европску интеграцију Republic of Serbia, Ministry of European Integration  Овај пројекат финансира европска унија This project is funded by the European Union		
Сарадници / Associates:	Објект / Structure: ЖЕЛЕЗНИЧКА ПРТА БЕОГРАД ЦЕНТАР-РАСПУТНИЦА “Г”-РАКОВИЦА-МАДЕНОВАЦ/ЛАПОВО-НИШ/ПРЕШЕВО-ДРЖАВНА ГРАНИЦА/ТАБАНОВЦИ RAILWAY BELGRADE CENTER - JUNCTION “G”-RAKOVICA - MADENOVAC/LAPOVO - NIS - PRESHEVO - DRZAVNA GRANICA (TABANOVCI) Део пројекта / Part of Design: Део пројекта 3 (РАКОВИЦА (укупно)) - ТРУПАЦЕ (укупно) Section 3 PARACON (inclusive) - TRUPACE (inclusive) Део 3 ЈУНИОН (укупно) - ТРУПАЦЕ (укупно) Part No 3 JUMIONS (inclusive) - TRUPACE (inclusive) SE Студија о процени утицаја на животну средину и социјална патња SE Environmental and Social Impact Assessment		
	Цртеж / Drawing: ПОРТА ИЛИ САОБРАЋАЈНИ СРЕДСТВО ЗА ПУТЕВИМА (ПРТА) - СЕГМЕНТ ДИЈАГРАМ, 1:100000 - 10/100000 PORT IЛИ SAOBRAĆAJNI SREDSTVO ZA PUTEVIMA (PRTA) - SEGMENT DIJAGRAM, 1:100000 - 10/100000		Размера / Scale: 1:2500
Главни пројекат / Chief designer:	Врста тек. дж. / Type of tech.docum.:	датум / date:	Цртеж бр. / Drawing No.:
	ИДПР	05.0205.	20200415-787-52-3

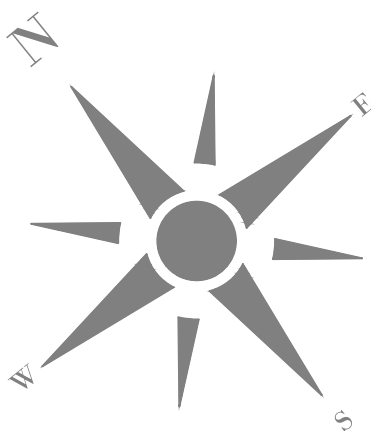


ЛЕГЕНДА:
LEGEND:


- ОСОВИНА ДЕСНОГ / ЛЕВОГ КОПОСЕКА
AXIS OF RIGHT/LEFT RAILWAY TRACK
- РЕГУЛАЦИОНА ЛИНИЈА
REGULATION LINE
- ОСТАЛИ ОБЈЕКТИ
OTHER OBJECTS
- ОСЕТЉИВИ (ШКОЛЕ, БОЛНИЦЕ И СЛ.) ОБЈЕКТИ
SENSITIVE (SCHOOLS, HOSPITALS, ETC.) OBJECTS
- ОСЕТЉИВИ (ШКОЛЕ, БОЛНИЦЕ И СЛ.) ОБЈЕКТИ - УГРОЖЕНИ
SENSITIVE (SCHOOLS, HOSPITALS, ETC.) OBJECTS - AFFECTED
- ОСЕТЉИВИ (СТАМБЕНИ) ОБЈЕКТИ
SENSITIVE (RESIDENTAL) OBJECTS
- ОСЕТЉИВИ (СТАМБЕНИ) ОБЈЕКТИ - УГРОЖЕНИ
SENSITIVE (RESIDENTAL) OBJECTS - AFFECTED
- ОСТАЛИ ОБЈЕКТИ УНУТАР РЕГУЛАЦИОНЕ ЛИНИЈЕ
OTHER OBJECTS WITHIN REGULATION LINE
- ОСЕТЉИВИ (СТАМБЕНИ) ОБЈЕКТИ УНУТАР РЕГУЛАЦИОНЕ ЛИНИЈЕ
SENSITIVE (RESIDENTAL) OBJECTS WITHIN REGULATION LINE
- ЗИД ЗА ЗАШТИТУ ОД БУКЕ
NOISE BARRIER
- ОБЈЕКАТ СА ПАСИВНИМ МЕРАМА ЗАШТИТЕ
OBJECTS WITH PASSIVE PROTECTION MEASURES
- ГРАНИЧНА ЛИНИЈА ЗА НОЋНИ ПЕРИОД (44 dB) КОЈУ ЈЕ ДЕФИНИСАЛА
СЗО / LIMIT LINE FOR NIGHT PERIODE (44 dB) DEFINED BY WHO

НИВОИ БУКЕ:
NOISE LEVELS:

- $L \leq 35$ dB(A)
- $35 < L \leq 40$ dB(A)
- $40 < L \leq 45$ dB(A)
- $45 < L \leq 50$ dB(A)
- $50 < L \leq 55$ dB(A)
- $55 < L \leq 60$ dB(A)
- $60 < L \leq 65$ dB(A)
- $65 < L \leq 70$ dB(A)
- $70 < L \leq 75$ dB(A)
- $75 < L \leq 80$ dB(A)
- $80 < L$ dB(A)

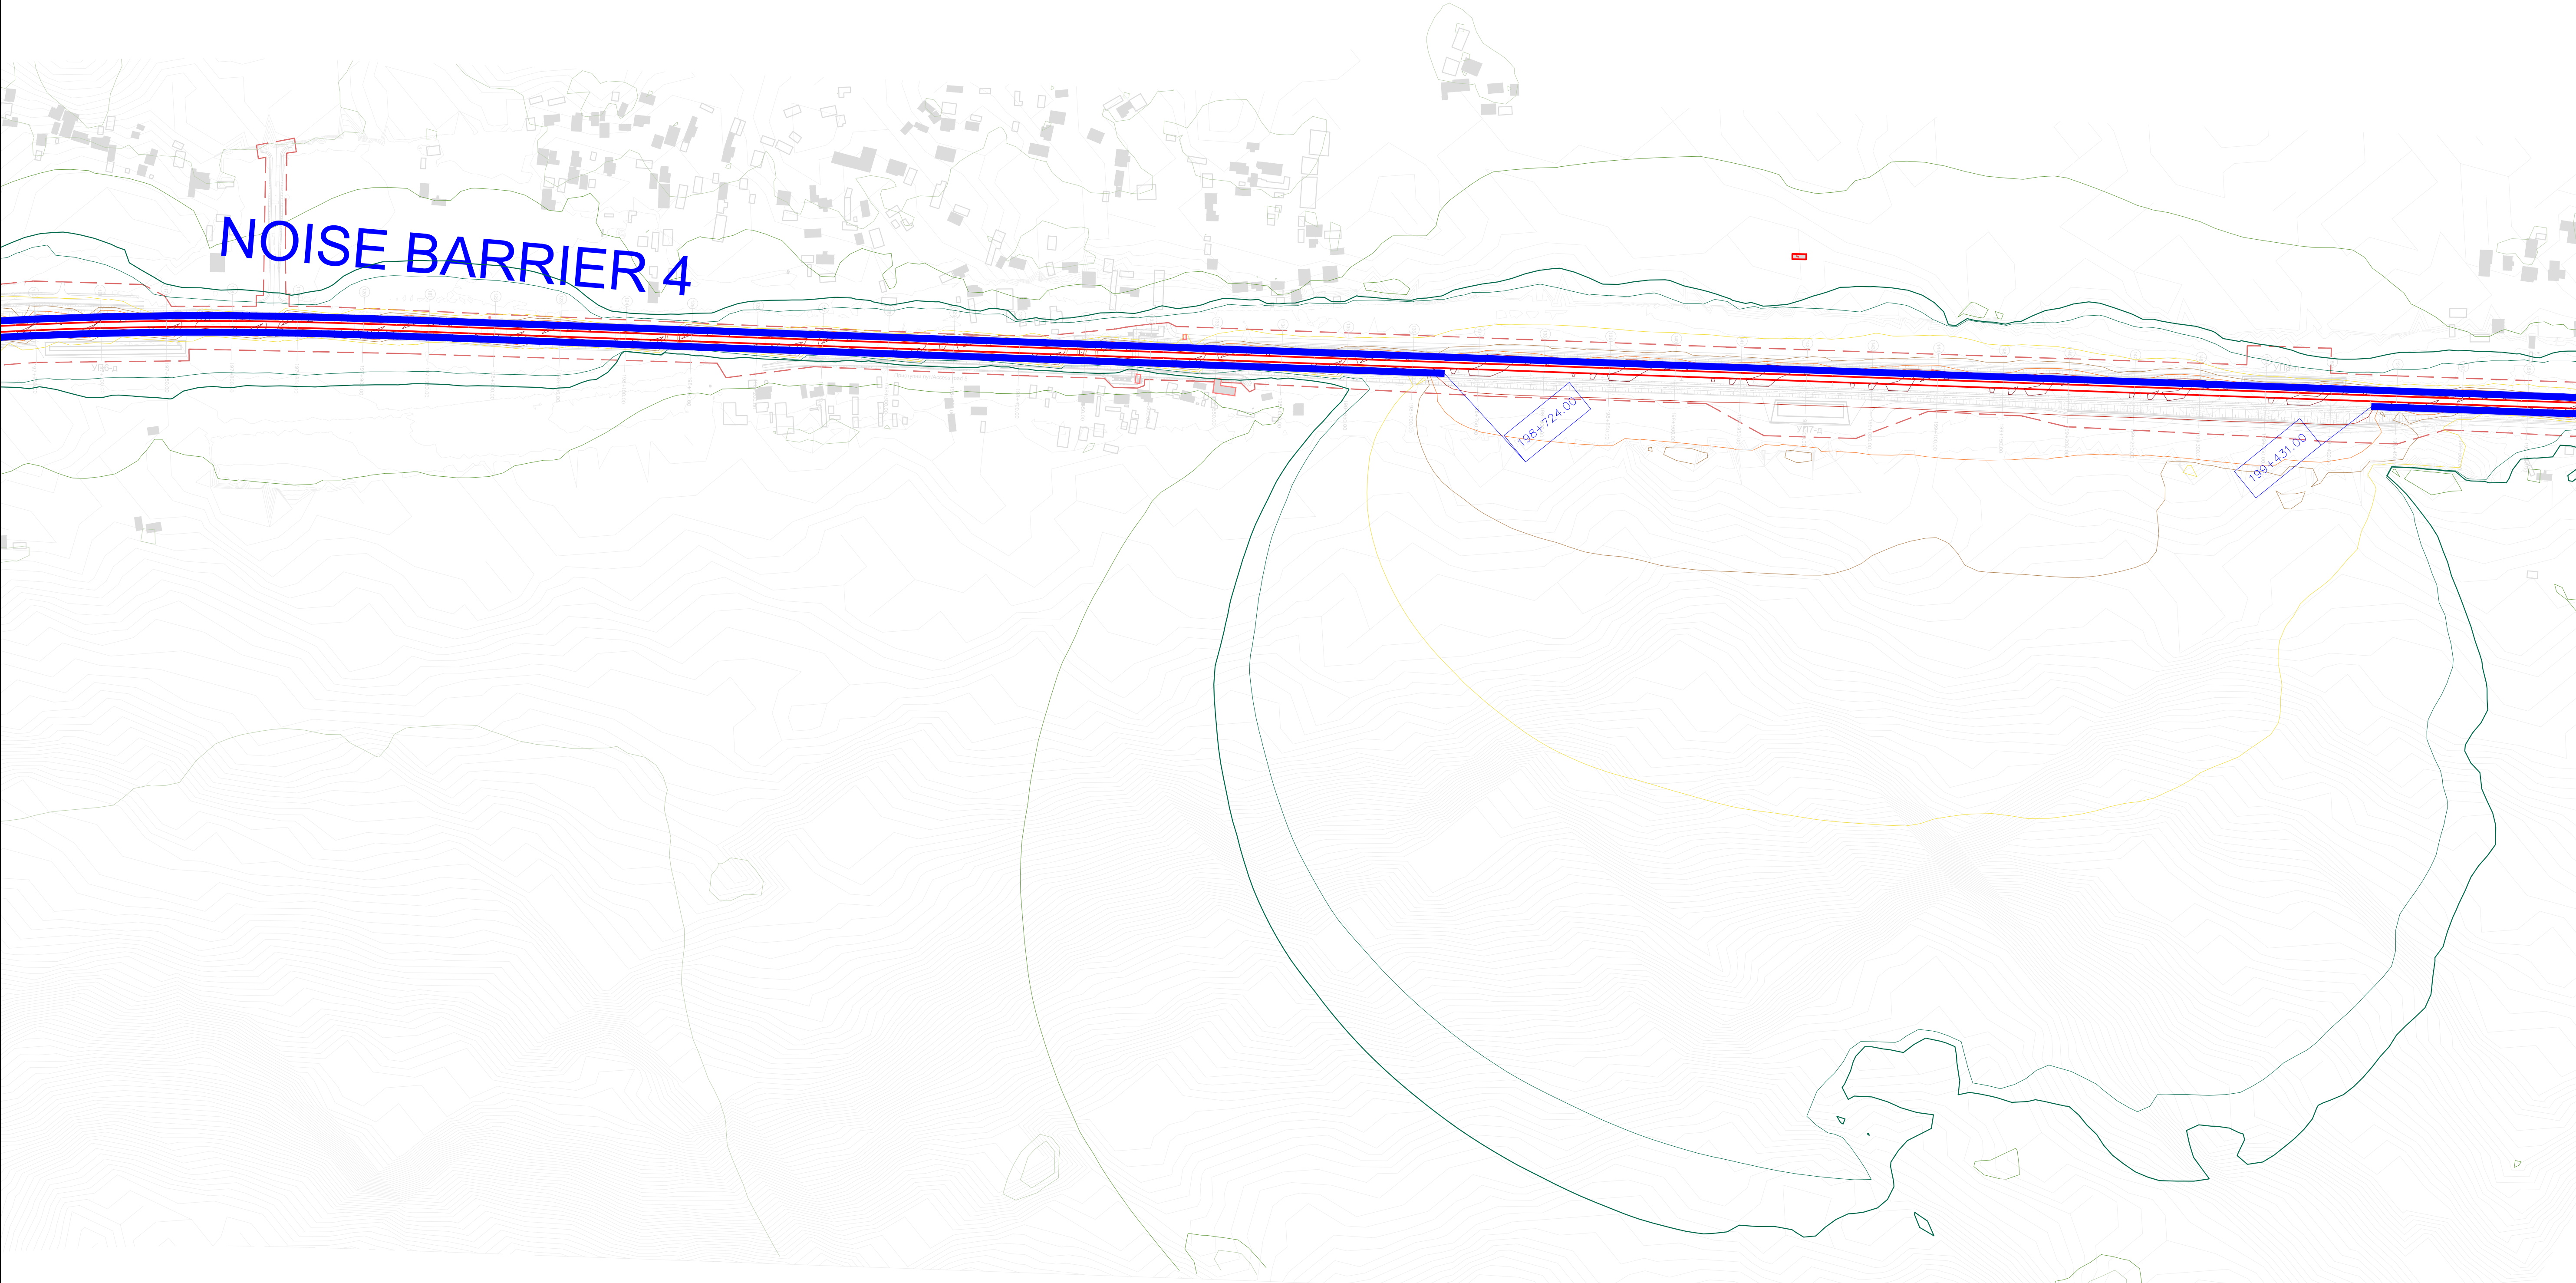

03		
02		
01		
Број / Number	Датум / Date	Опис / Description
Ревизиони блок / Revision block:		
ЕУПНФ ПОДРШКА У ПРИПРЕМИ ПРОЈЕКТА 9 PROJECT PREPARATION FACILITY 9 Почетак 31. 11.2020. Београд, Србија Resavika 31. 11.2020. Belgrade, Serbia SUEZ egis СВЕЗ КРМГ SUEZ Consulting (SAFEGE) у консорцијуму са EGIS, EPDM и KPMG SUEZ Consulting (SAFEGE) in consortium with EGIS, EPDM and KPMG Београдска 27/11000 Београд, Србија Beogradiska 27/11000 Belgrade, Serbia <td data-cs="2" data-kind="parent"></td> <td data-kind="ghost"></td>		
Пројектант / Designer:	Инвеститор пројекта / Investor: СРБ Република Србија Инфраструктура Железнице Србије АД INFRASTRUCTURE RAILWAYS OF SERBIA АД Немањина БВУ, Београд / Nemanjina Street BUV, Belgrade	
Одговорни пројектант / Responsible designer:	Наручилац пројекта / Employer: СРБ Република Србија Министарство за европске интеграције Republic of Serbia, Ministry of European Integration Овај пројекат финансира европска унија This project is funded by the European Union	
Сарадници / Associates:	Објекат / Structure: ЖЕЛЕЗНИЧКА ПРУГА БЕОГРАД ЦЕНТАР-РАСПУТЊИЦА "Г"-РАКОВИЦА-МЛАДЕНОВАЦ RAILWAY BELGRADE CENTER - JUNCTION "G"-RAKOVICA - MLADENOVAC LAROVO - NIS NIS - PRESVO - DRZAVNA GRANICA (TABANOVCI) Део пројекта / Part of Design: ПОДДЕОМОНА 3 ПАРАЛИЧНИ (укључује) - ТРУПАЛЕ (искључује) Section 3 PARALIN (inclusive) - TRUPALE (exclusive) Део 3. ТУЧНИС (искључује) - ТРУПАЛЕ (укључује) Part NO 3. DUNJS (exclusive) - TRUPALE (inclusive) S2 Студија о процени утицаја на животну средину и социјална питања S2 Study on the assessment of the impact on the environment and social issues	
Главни пројектант / Chief designer:	Цртеж / Drawing: ОПШТА СЕ НАМЕНА НАМЕНА ЗА ПАРКЕТИРЊИЦУ - ЛУКА СЛАВАНОВИЋ 30.11.2024. - 1011-1015-1016-1017-3275-3276	

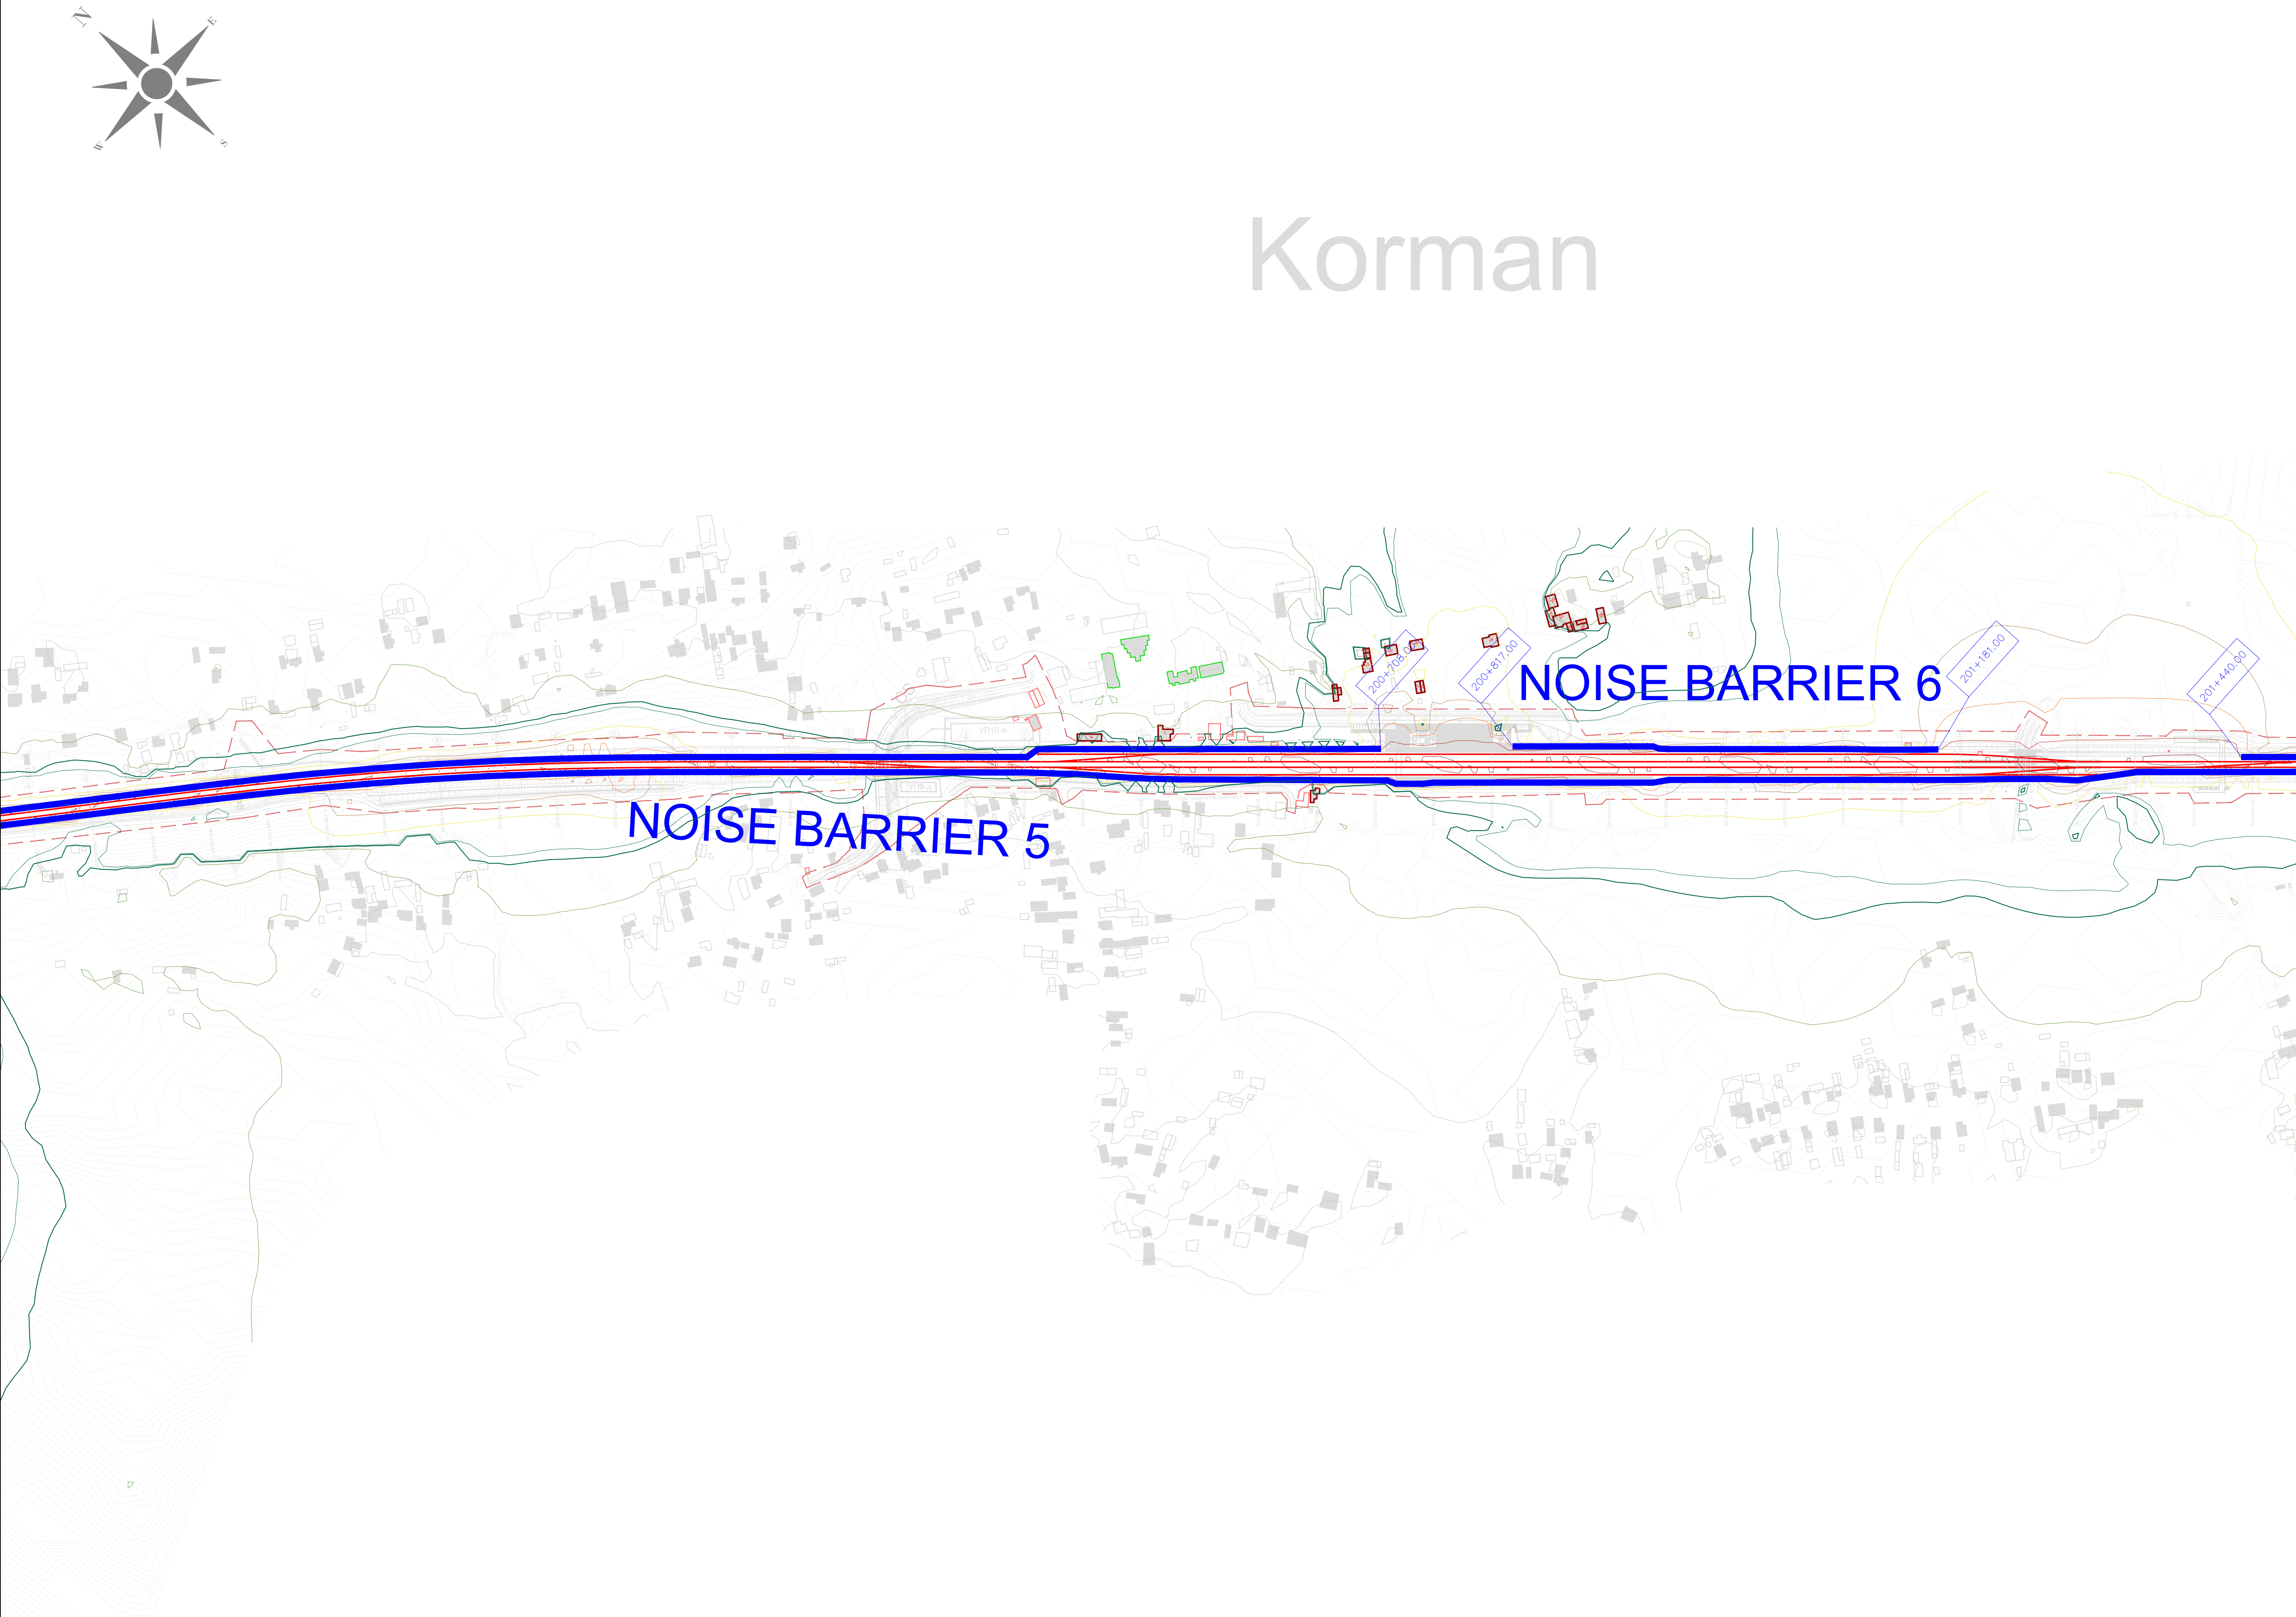



ЛЕГЕНДА:
LEGEND:

- ОСОВИНА ДЕСНОГ / ЛЕВОГ КОПОСЕКА
AXIS OF RIGHT/LEFT RAILWAY TRACK
- РЕГУЛАЦИОНА ЛИНИЈА
REGULATION LINE
- ОСТАЛИ ОБЈЕКТИ
OTHER OBJECTS
- ОСЕТЉИВИ (ШКОЛЕ, БОЛНИЦЕ И СЛ.) ОБЈЕКТИ
SENSITIVE (SCHOOLS, HOSPITALS, ETC.) OBJECTS
- ОСЕТЉИВИ (ШКОЛЕ, БОЛНИЦЕ И СЛ.) ОБЈЕКТИ - УГРОЖЕНИ
SENSITIVE (SCHOOLS, HOSPITALS, ETC.) OBJECTS - AFFECTED
- ОСЕТЉИВИ (СТАМБЕНИ) ОБЈЕКТИ
SENSITIVE (RESIDENTAL) OBJECTS
- ОСЕТЉИВИ (СТАМБЕНИ) ОБЈЕКТИ - УГРОЖЕНИ
SENSITIVE (RESIDENTAL) OBJECTS - AFFECTED
- ОСТАЛИ ОБЈЕКТИ УНУТАР РЕГУЛАЦИОНЕ ЛИНИЈЕ
OTHER OBJECTS WITHIN REGULATION LINE
- ОСЕТЉИВИ (СТАМБЕНИ) ОБЈЕКТИ УНУТАР РЕГУЛАЦИОНЕ ЛИНИЈЕ
SENSITIVE (RESIDENTAL) OBJECTS WITHIN REGULATION LINE
- ЗИД ЗА ЗАШТИТУ ОД БУКЕ
NOISE BARRIER
- ОБЈЕКАТ СА ПАСИВНИМ МЕРАМА ЗАШТИТЕ
OBJECTS WITH PASSIVE PROTECTION MEASURES
- ГРАНИЧНА ЛИНИЈА ЗА НОЋНИ ПЕРИОД (44 дБ) КОЈУ ЈЕ ДЕФИНИСАЛА
СЗО / LIMIT LINE FOR NIGHT PERIODE (44 dB) DEFINED BY WHO

НИВОИ БУКЕ:
NOISE LEVELS:

- $L \leq 35$ dB(A)
- $35 < L \leq 40$ dB(A)
- $40 < L \leq 45$ dB(A)
- $45 < L \leq 50$ dB(A)
- $50 < L \leq 55$ dB(A)
- $55 < L \leq 60$ dB(A)
- $60 < L \leq 65$ dB(A)
- $65 < L \leq 70$ dB(A)
- $70 < L \leq 75$ dB(A)
- $75 < L \leq 80$ dB(A)
- $80 < L$ dB(A)

03		
02		
01		
Број / Number	Датум / Date	Опис / Description
Ревизиони блок / Revision block:		
ЕУПНФ ПОДРШКА У ПРИПРЕМИ ПРОЈЕКТА 9 PROJECT PREPARATION FACILITY 9 Резовица 31: 11000 Београд, Србија Resavica 31: 11000 Belgrade, Serbia SUEZ egis SUEZ Consulting (SAFEGE) у консорцијуму са EGIS, EPDM и KPMG SUEZ Consulting (SAFEGE) in consortium with EGIS, EPDM and KPMG Београдска 27/11000 Београд, Србија Belgradeiska 27/11000 Belgrade, Serbia		
Пројектант / Designer:	Инвеститор пројекта / Investor: "ИНФРАСТРУКТУРА ЖЕЛЕЗНИЦЕ СРЕБНЕ" А.Д. "INFRASTRUCTURE RAILWAYS OF SERBIA" JSC Немањина 6/IV, Београд / Nemanjina Street 6/IV, Belgrade	
Одговорни пројектант / Responsible designer:	Наручилац пројекта / Employer: Република Србија, Министарство за европске интеграције Republic of Serbia, Ministry of European Integration Овај пројекат финансира европска унија This project is funded by the European Union	
Сарадници / Associates:	Објекат / Structure: ЖЕЛЕЗНИЧКА ПРУГА БЕОГРАД ЦЕНТАР-РАСПУТНИЦА "Г" - РАКОВИЦА - МЛАДЕНОВАЦ ЛАПОВО - МИД ПРЕШЕО - ДРЖАВНА ГРАНИЦА (ТАБАНОВЦЕ) RAILWAY BELGRADE CENTER - JUNCTION "G" - RAKOVICA - MLADENOVAC LAPOVO - NIS - PRESEVO - DRZAVNA GRANICA (TABANOVCI) Део пројекта / Part of Design: ПОДДЕОМОН 3 ПАРАЛИЧНИ (укупно) - ТРУПАЛЕ (укупно) ДЕО 3: ТУПАНС (укупно) - ТРУПАЛЕ (укупно) Part NO 3: DUJANS (exclusive) - TRUPALE (inclusive) 52 Студија о процени утицаја на животну средину и социјална питања S2 Study of environmental and Social Impact Assessment	
Главни пројектант / Chief designer:	Врста тех. док. / Type of tech.docum.: ИДПРД	датум / date: 05.2025.
		Цртеж бр. / Drawing No.: 2020/415-787-S2-5
		Размера / Scale: 1:2500

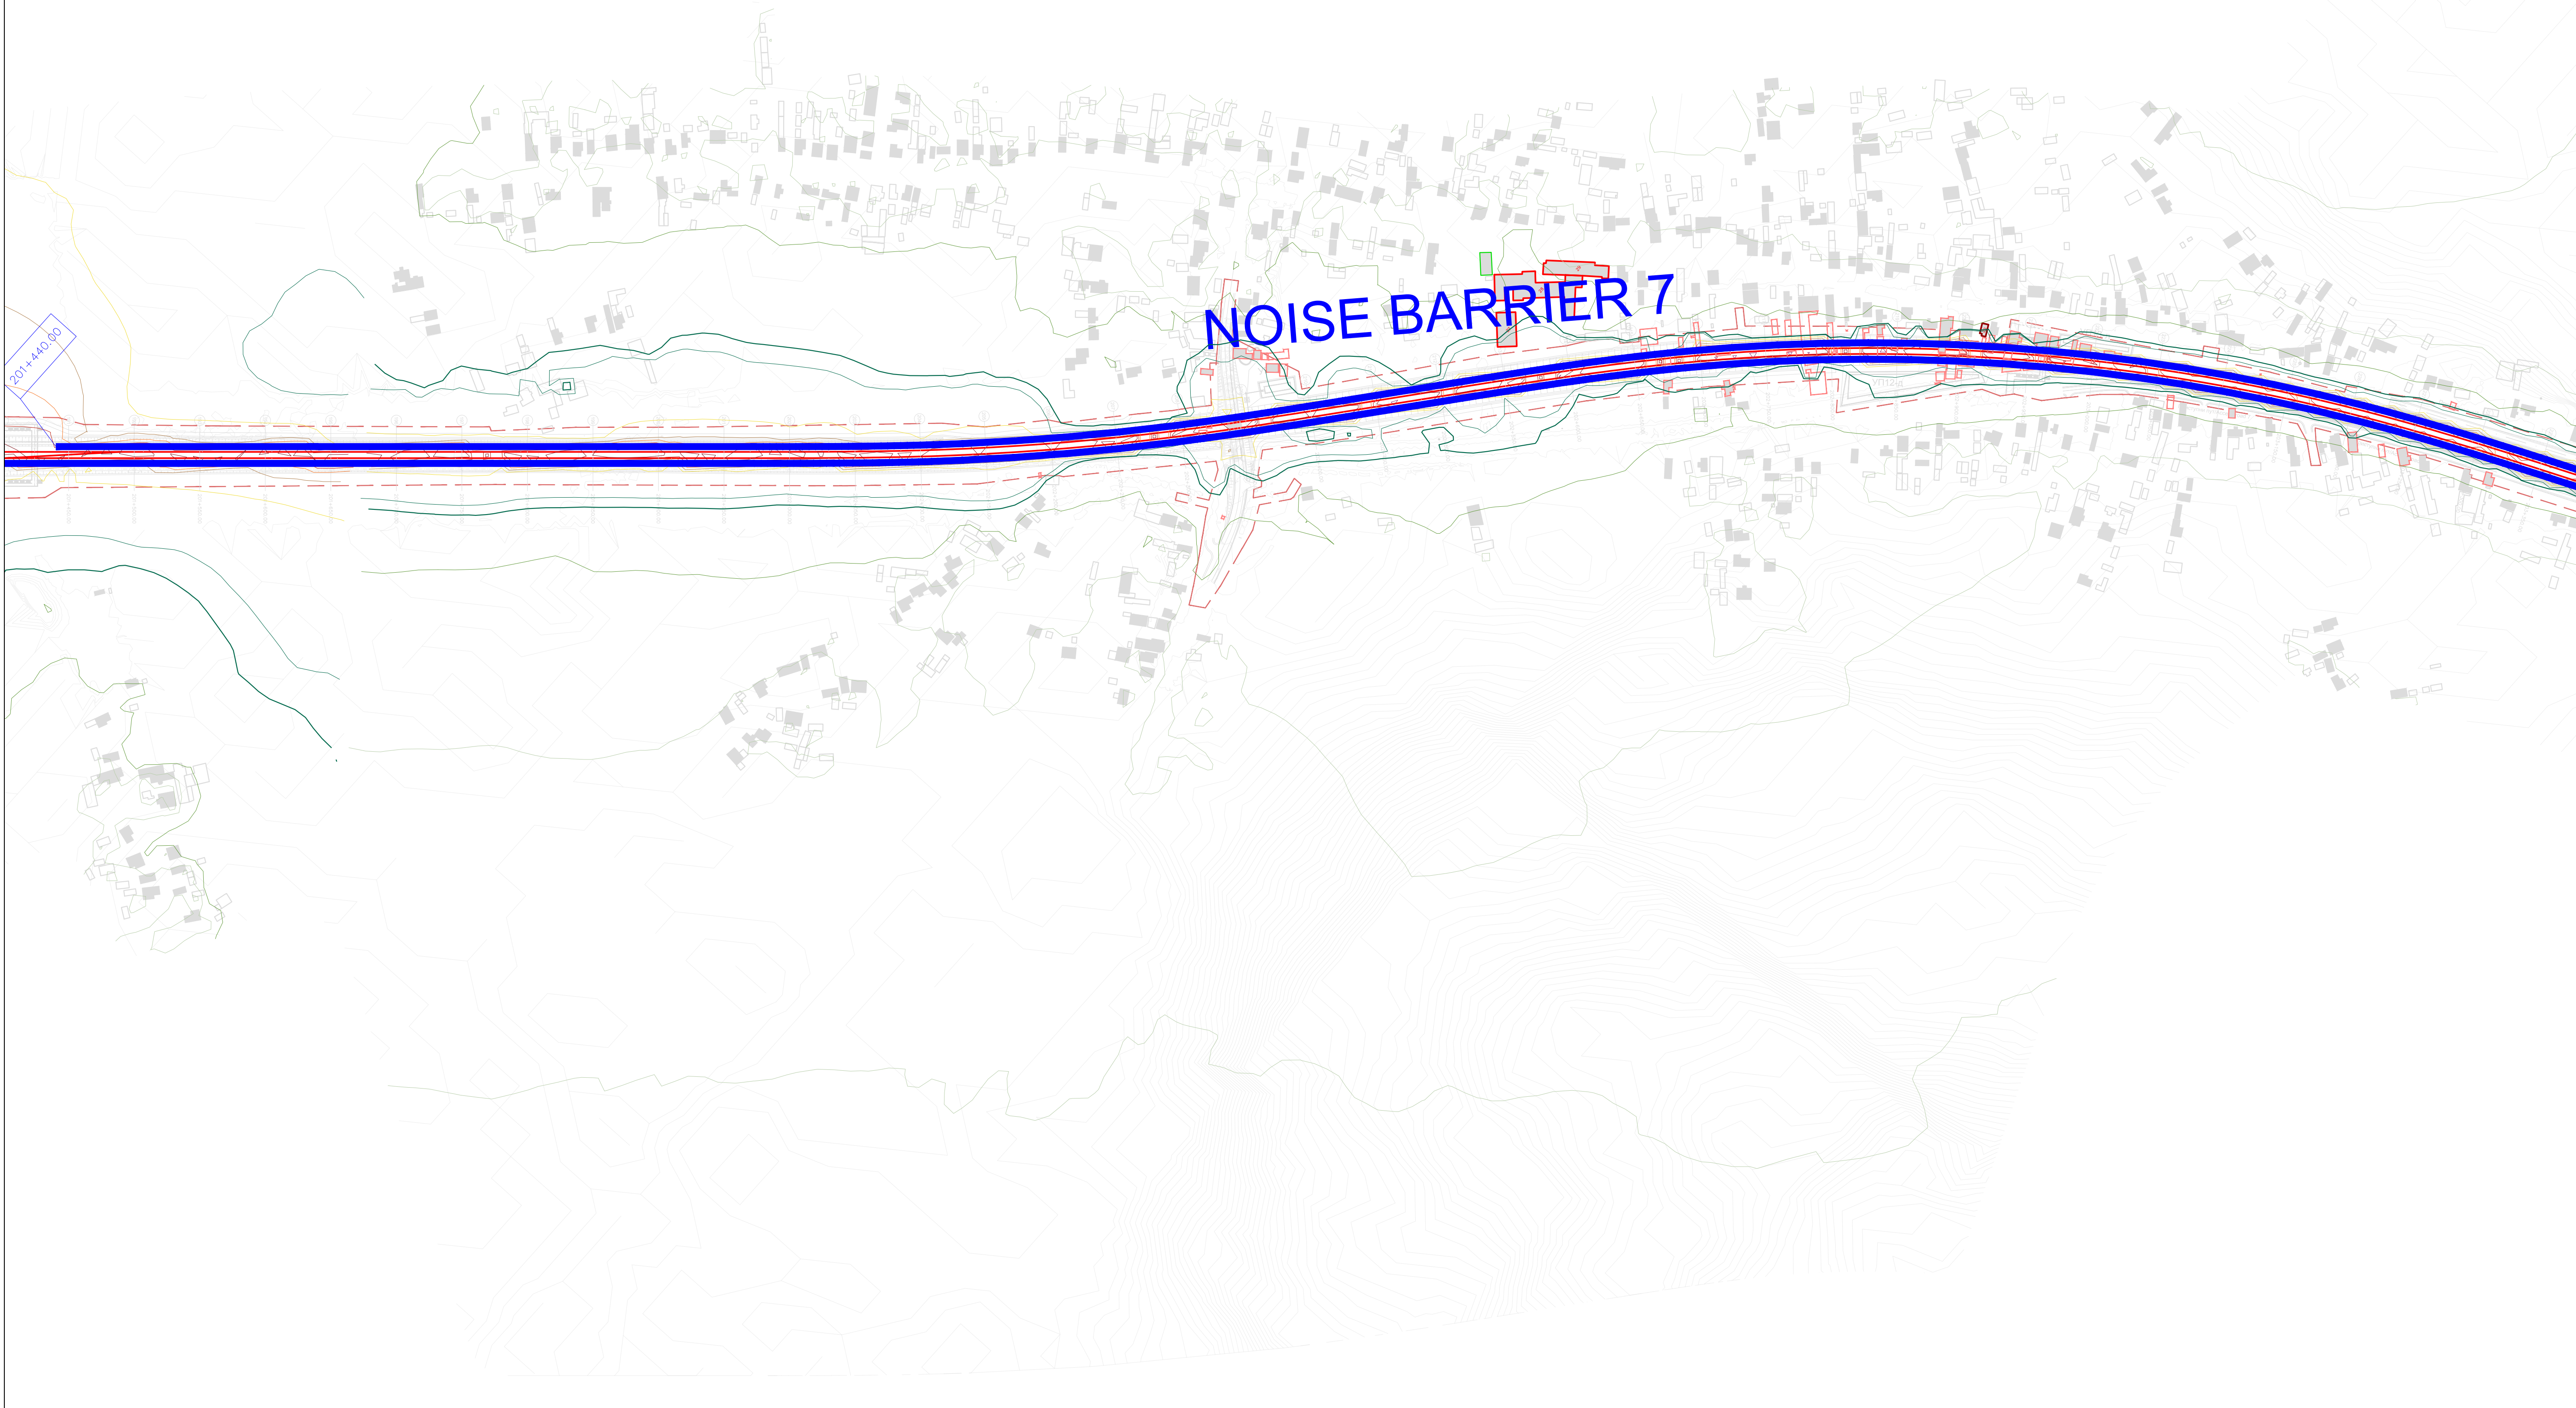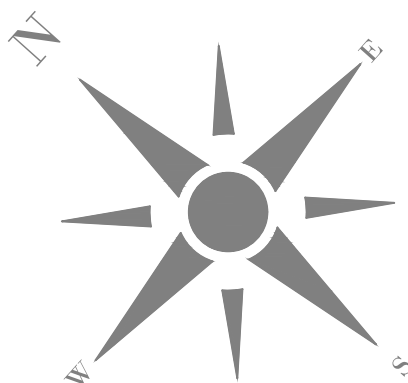


ЛЕГЕНДА:
LEGEND:

- ОСОВИНА ДЕСНОГ / ЛЕВОГ КОПОСЕКА
AXIS OF RIGHT/LEFT RAILWAY TRACK
- РЕГУЛАЦИОНА ЛИНИЈА
REGULATION LINE
- ОСТАЛИ ОБЈЕКТИ
OTHER OBJECTS
- ОСЕТЉИВИ (ШКОЛЕ, БОЛНИЦЕ И СЛ.) ОБЈЕКТИ
SENSITIVE (SCHOOLS, HOSPITALS, ETC.) OBJECTS
- ОСЕТЉИВИ (ШКОЛЕ, БОЛНИЦЕ И СЛ.) ОБЈЕКТИ - УГРОЖЕНИ
SENSITIVE (SCHOOLS, HOSPITALS, ETC.) OBJECTS - AFFECTED
- ОСЕТЉИВИ (СТАМБЕНИ) ОБЈЕКТИ
SENSITIVE (RESIDENTAL) OBJECTS
- ОСЕТЉИВИ (СТАМБЕНИ) ОБЈЕКТИ - УГРОЖЕНИ
SENSITIVE (RESIDENTAL) OBJECTS - AFFECTED
- ОСТАЛИ ОБЈЕКТИ УНУТАР РЕГУЛАЦИОНЕ ЛИНИЈЕ
OTHER OBJECTS WITHIN REGULATION LINE
- ОСЕТЉИВИ (СТАМБЕНИ) ОБЈЕКТИ УНУТАР РЕГУЛАЦИОНЕ ЛИНИЈЕ
SENSITIVE (RESIDENTAL) OBJECTS WITHIN REGULATION LINE
- ЗИД ЗА ЗАШТИТУ ОД БУКЕ
NOISE BARRIER
- ОБЈЕКАТ СА ПАСИВНИМ МЕРАМА ЗАШТИТЕ
OBJECTS WITH PASSIVE PROTECTION MEASURES
- ГРАНИЧНА ЛИНИЈА ЗА НОЋНИ ПЕРИОД (44 dB) КОЈУ ЈЕ ДЕФИНИСАЛА
СЗО / LIMIT LINE FOR NIGHT PERIODE (44 dB) DEFINED BY WHO

НИВОИ БУКЕ:
NOISE LEVELS:

- $L \leq 35$ dB(A)
- $35 < L \leq 40$ dB(A)
- $40 < L \leq 45$ dB(A)
- $45 < L \leq 50$ dB(A)
- $50 < L \leq 55$ dB(A)
- $55 < L \leq 60$ dB(A)
- $60 < L \leq 65$ dB(A)
- $65 < L \leq 70$ dB(A)
- $70 < L \leq 75$ dB(A)
- $75 < L \leq 80$ dB(A)
- $80 < L$ dB(A)

03		
02		
01		
Број / Number	Датум / Date	Опис / Description
Ревизиони блок / Revision block:		
ЕУПНФ ПОДРШКА У ПРИПРЕМИ ПРОЈЕКТА 9 PROJECT PREPARATION FACILITY 9 Ресурсна 31: 11000 Београд, Србија Resavska 31: 11000 Belgrade, Serbia SUEZ egis SAFEGE KPMG SUEZ Consulting (SAFEGE) у консорцијуму са EGIS,EPDM и KPMG SUEZ Consulting (SAFEGE) in consortium with EGIS,EPDM and KPMG Београдска 27/11000 Београд, Србија Beogradska 27/11000 Belgrade, Serbia		
Пројектант / Designer:	Инвеститор пројекта / Investor:  “ИНФРАСТРУКТУРА ЖЕЛЕЗНИЦЕ СРБИЈЕ” А.Д. INFRASTRUCTURE RAILWAYS OF SERBIA“ А.Д. Немањина 6/В, Београд / Nemanjina Street 6/V, Belgrade  Република Србија, Министарство за европске интеграције Republic of Serbia, Ministry of European Integration  Овај пројекат финансира европска унија This project is funded by the European Union	
Одговорни пројектант / Responsible designer:	Наручилац пројекта / Employer:  “ИНФРАСТРУКТУРА ЖЕЛЕЗНИЦЕ СРБИЈЕ” А.Д. INFRASTRUCTURE RAILWAYS OF SERBIA“ А.Д. Немањина 6/В, Београд / Nemanjina Street 6/V, Belgrade  Република Србија, Министарство за европске интеграције Republic of Serbia, Ministry of European Integration  Овај пројекат финансира европска унија This project is funded by the European Union	
Сарадници / Associates:	Објект / Structure: ЖЕЛЕЗНИЦА ПРУГА БЕОГРАД-ЦЕНТАР-РАСПУТНИЦА “Г”-РАКОВИЦА- МЛАДЕНОВАЦ-ЛАПОВО-НИШ ПРЕШЕВО-ДРЖАВНА ГРАНИЦА (ТАБАНОВИЦЕ) RAILWAY BELGRADE CENTER - JUNCTION “G”-RAKOVICA - MLADENOVAC-LAPOVO - NIS - PRESSEVO - DRZAVNA GRANICA (TABANOVICA) Део пројекта / Part of Design: Поддршка 3 РАКОВИЦА (укупно) - ТРУПАЛЕ (укупно) Section 3 PARACIN (inclusive) - TRUPALE (inclusive) Део 3: ТУПАЛЕ (искључиво) - ТРУПАЛЕ (укупно) Part NO 3: TUPALE (exclusive) - TRUPALE (inclusive) S2 Путно и пројекат утицај на животну средину и социјална патња S2 Environment and Social Impact Assessment	
Главни пројектант / Chief designer:	Цртеж / Drawing: PROJECIJA IZ OBLASTI GRAĐEVINARSTVA I PROMETA NEPOKRETNOSTI PROJEKAT IZ OBLASTI GRAĐEVINARSTVA I PROMETA NEPOKRETNOSTI 05.2025.	Размера / Scale: 1:2500
Главни пројектант / Chief designer:	Врста тех. док. / Type of tech.docum.: ИДПРД	Цртеж бр. / Drawing No.: 2020/415-787-S2-6

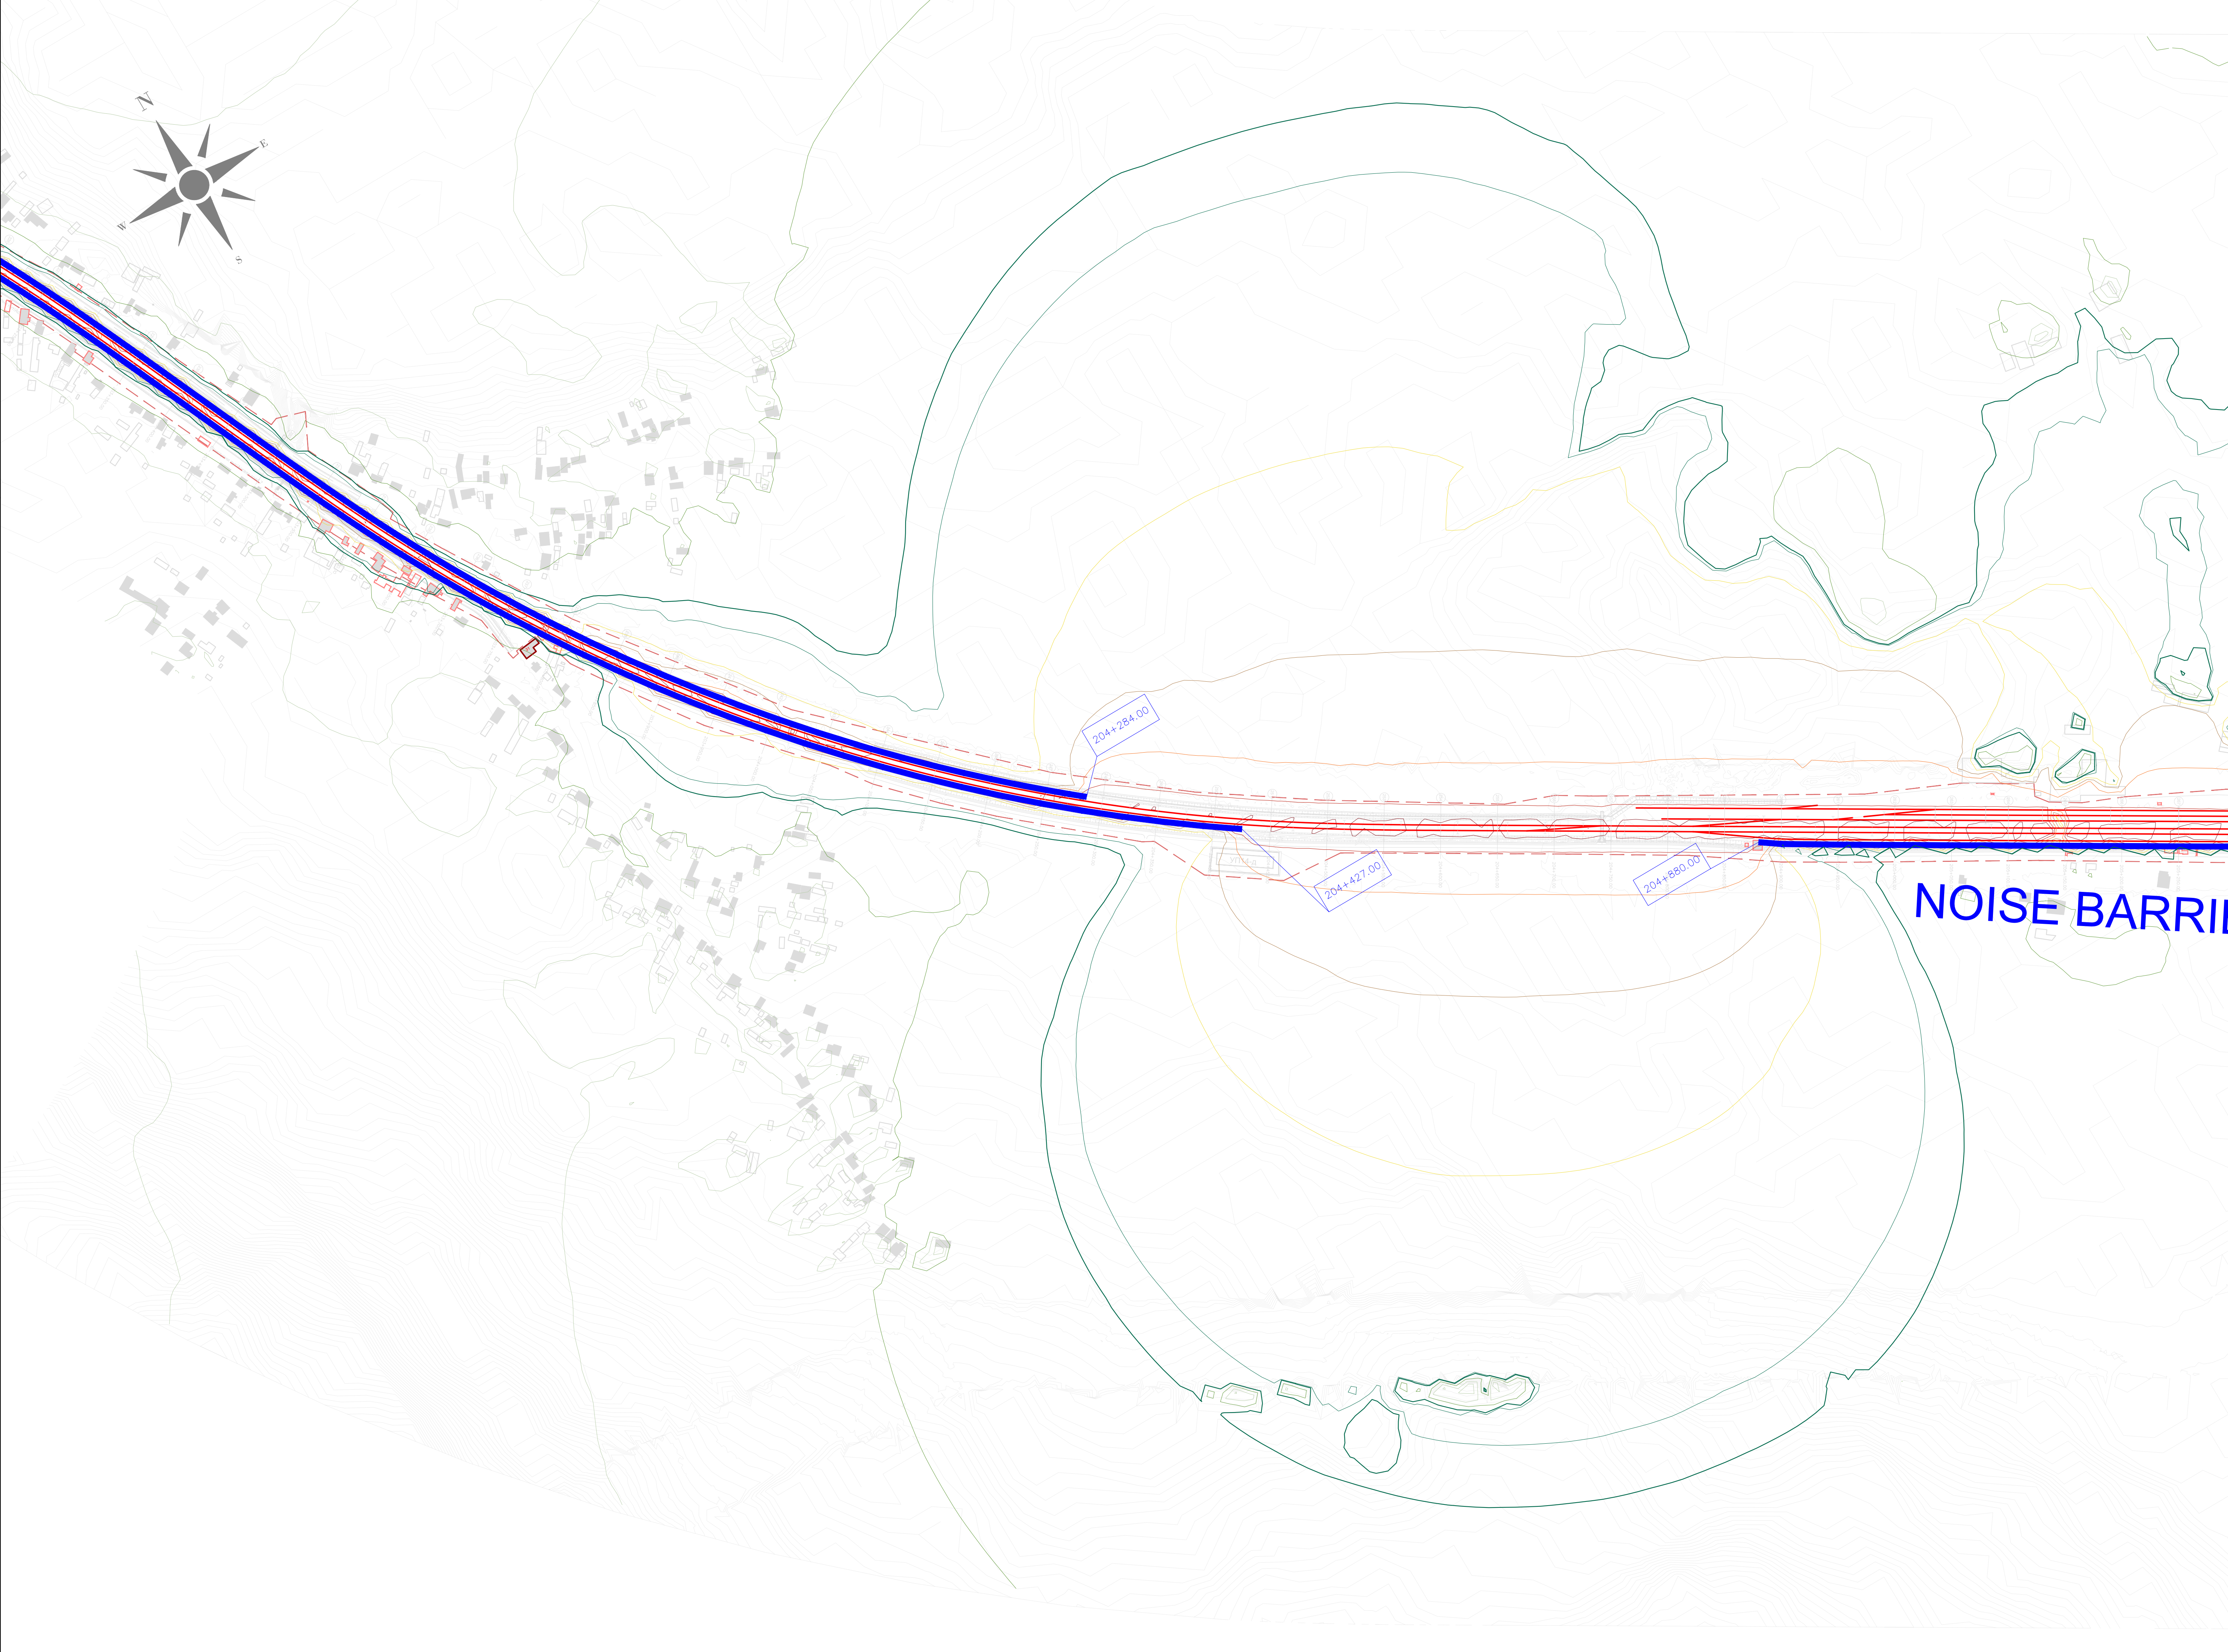


ЛЕГЕНДА:
LEGEND:

- ОСОВИНА ДЕСНОГ / ЛЕВОГ КОПОСЕКА
AXIS OF RIGHT/LEFT RAILWAY TRACK
- РЕГУЛАЦИОНА ЛИНИЈА
REGULATION LINE
- ОСТАЛИ ОБЈЕКТИ
OTHER OBJECTS
- ОСЕТЉИВИ (ШКОЛЕ, БОЛНИЦЕ И СЛ.) ОБЈЕКТИ
SENSITIVE (SCHOOLS, HOSPITALS, ETC.) OBJECTS
- ОСЕТЉИВИ (ШКОЛЕ, БОЛНИЦЕ И СЛ.) ОБЈЕКТИ - УГРОЖЕНИ
SENSITIVE (SCHOOLS, HOSPITALS, ETC.) OBJECTS - AFFECTED
- ОСЕТЉИВИ (СТАМБЕНИ) ОБЈЕКТИ
SENSITIVE (RESIDENTAL) OBJECTS
- ОСЕТЉИВИ (СТАМБЕНИ) ОБЈЕКТИ - УГРОЖЕНИ
SENSITIVE (RESIDENTAL) OBJECTS - AFFECTED
- ОСТАЛИ ОБЈЕКТИ УНУТАР РЕГУЛАЦИОНЕ ЛИНИЈЕ
OTHER OBJECTS WITHIN REGULATION LINE
- ОСЕТЉИВИ (СТАМБЕНИ) ОБЈЕКТИ УНУТАР РЕГУЛАЦИОНЕ ЛИНИЈЕ
SENSITIVE (RESIDENTAL) OBJECTS WITHIN REGULATION LINE
- ЗИД ЗА ЗАШТИТУ ОД БУКЕ
NOISE BARRIER
- ОБЈЕКАТ СА ПАСИВНИМ МЕРАМА ЗАШТИТЕ
OBJECTS WITH PASSIVE PROTECTION MEASURES
- ГРАНИЧНА ЛИНИЈА ЗА НОЋНИ ПЕРИОД (44 dB) КОЈУ ЈЕ ДЕФИНИСАЛА
СЗО / LIMIT LINE FOR NIGHT PERIODE (44 dB) DEFINED BY WHO

НИВОИ БУКЕ:
NOISE LEVELS:

- $L \leq 35 \text{ dB(A)}$
- $35 < L \leq 40 \text{ dB(A)}$
- $40 < L \leq 45 \text{ dB(A)}$
- $45 < L \leq 50 \text{ dB(A)}$
- $50 < L \leq 55 \text{ dB(A)}$
- $55 < L \leq 60 \text{ dB(A)}$
- $60 < L \leq 65 \text{ dB(A)}$
- $65 < L \leq 70 \text{ dB(A)}$
- $70 < L \leq 75 \text{ dB(A)}$
- $75 < L \leq 80 \text{ dB(A)}$
- $80 < L \text{ dB(A)}$

03		
02		
01		
Број / Number Датум / Date Опис / Description		
Ревизиони блок / Revision block:		
ЕУ ППФ Европски програм за развој ПОДРШКА У ПРИПРЕМИ ПРОЈЕКТА 9 PROJECT PREPARATION FACILITY 9 Ресурсна 31: 11000 Београд, Србија Resavska 31: 11000 Belgrade, Serbia		
SUEZ egis KPMG SUEZ Consulting (SAFEGE) у консорцијуму са EGIS,EPDM и KPMG SUEZ Consulting (SAFEGE) in consortium with EGIS,EPDM and KPMG Београдска 27/11000 Београд, Србија Београдска 27/11000 Belgrade, Serbia		
Пројектант / Designer:	Инвеститор пројекта / Investor: Србија Република Србија, Министарство за европске интеграције Republic of Serbia, Ministry of European Integration Овај пројекат финансира европска унија This project is funded by the European Union	
Одговорни пројектант / Responsible designer:	Наручилац пројекта / Employer: Србија Република Србија, Министарство за европске интеграције Republic of Serbia, Ministry of European Integration Овај пројекат финансира европска унија This project is funded by the European Union	
Сарадници / Associates:	Објекат / Structure: ЖЕЛЕЗНИЧКА ПРУГА БЕОГРАД ЦЕНТАР-РАСПУТНИЦА "Г-РАКОВИЦА-МЛАДЕНОВАЦ-ЛАПОВО-НИШ-ПРЕСЕЛО-ОПЖАВНА ГРАНИЦА(ТАБАКОВИЈЕ) RAILWAY BELGRADE CENTER - JUNCTION "G"- RAKOVICA - MLADENOVAC-LAPOVO - NIS - PRESELO - OPZAVNA GRANICA (TABAKOVCI) Деоица: БЕОГРАД ЦЕНТАР - РАСПУТНИЦА "Г- РАКОВИЦА - МЛАДЕНОВАЦ-ЛАПОВО - НИШ Section: BELGRADE CENTER - JUNCTION "G"- RAKOVICA - MLADENOVAC-LAPOVO - NIS Део пројекта / Part of Design: Поддреоица 3 ПАРАЛИЧНИ (укључује) - ТРУПАЛЕ (укључује) Section 3 PARALICNI (includes) - TRUPALE (includes) Део 3: ТУПАЛЕ (укључује) - ТРУПАЛЕ (укључује) Part NO 3: TUPALE (includes) - TRUPALE (includes) S2 Студија о процени утицаја на животну средину и социјална питања S2 Studyja o proceni uticaja na životnu sredinu i socijalna pitanja	
Главни пројектант / Chief designer:	Врста тех. док. / Type of tech.docum.: ИДП/РД	датум / date: 05.2025.
Цртеж бр. / Drawing No.: 2020/415-787-S2-7		Размера / Scale: 1:2500

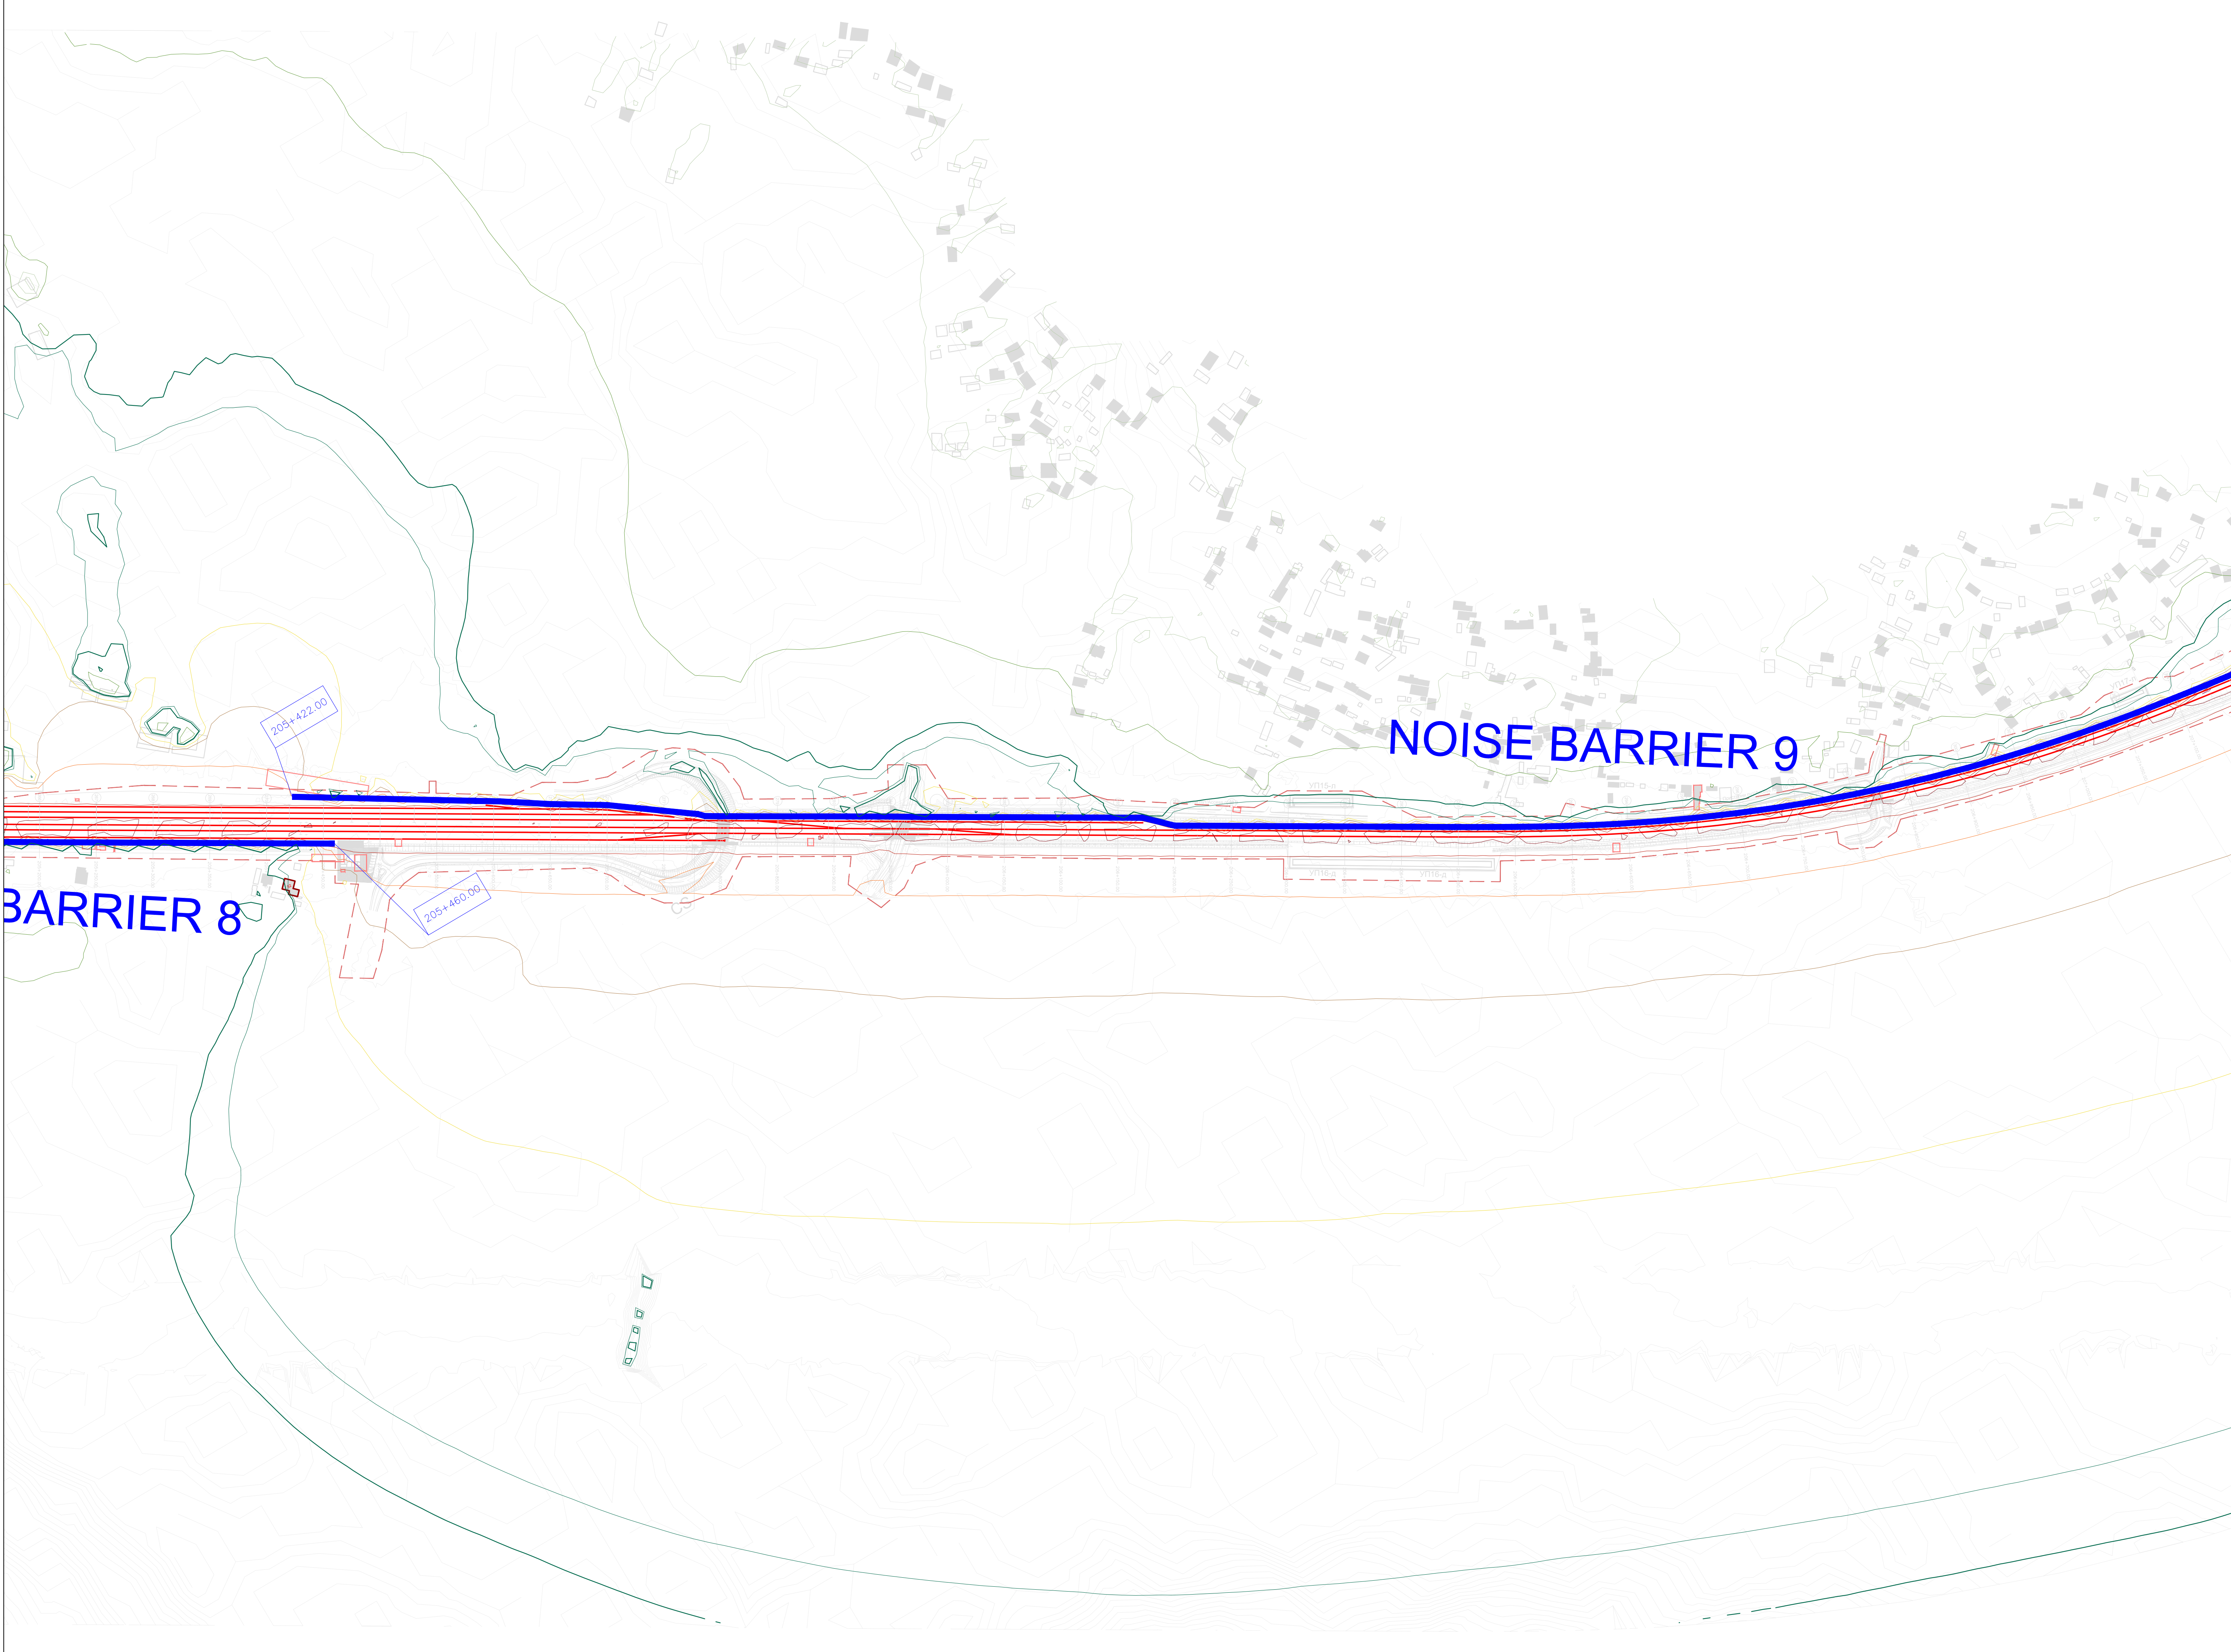


ЛЕГЕНДА:
LEGEND:

- ОСОВИНА ДЕСНОГ / ЛЕВОГ КОПОСЕКА
AXIS OF RIGHT/LEFT RAILWAY TRACK
- РЕГУЛАЦИОНА ЛИНИЈА
REGULATION LINE
- ОСТАЛИ ОБЈЕКТИ
OTHER OBJECTS
- ОСЕТЉИВИ (ШКОЛЕ, БОЛНИЦЕ И СЛ.) ОБЈЕКТИ
SENSITIVE (SCHOOLS, HOSPITALS, ETC.) OBJECTS
- ОСЕТЉИВИ (ШКОЛЕ, БОЛНИЦЕ И СЛ.) ОБЈЕКТИ - УГРОЖЕНИ
SENSITIVE (SCHOOLS, HOSPITALS, ETC.) OBJECTS - AFFECTED
- ОСЕТЉИВИ (СТАМБЕНИ) ОБЈЕКТИ
SENSITIVE (RESIDENTAL) OBJECTS
- ОСЕТЉИВИ (СТАМБЕНИ) ОБЈЕКТИ - УГРОЖЕНИ
SENSITIVE (RESIDENTAL) OBJECTS - AFFECTED
- ОСТАЛИ ОБЈЕКТИ УНУТАР РЕГУЛАЦИОНЕ ЛИНИЈЕ
OTHER OBJECTS WITHIN REGULATION LINE
- ОСЕТЉИВИ (СТАМБЕНИ) ОБЈЕКТИ УНУТАР РЕГУЛАЦИОНЕ ЛИНИЈЕ
SENSITIVE (RESIDENTAL) OBJECTS WITHIN REGULATION LINE
- ЗИД ЗА ЗАШТИТУ ОД БУКЕ
NOISE BARRIER
- ОБЈЕКАТ СА ПАСИВНИМ МЕРАМА ЗАШТИТЕ
OBJECTS WITH PASSIVE PROTECTION MEASURES
- ГРАНИЧНА ЛИНИЈА ЗА НОЋНИ ПЕРИОД (44 dB) КОЈУ ЈЕ ДЕФИНИСАЛА
СЗО / LIMIT LINE FOR NIGHT PERIODE (44 dB) DEFINED BY WHO

НИВОИ БУКЕ:
NOISE LEVELS:

- L ≤ 35 dB(A)
- 35 < L ≤ 40 dB(A)
- 40 < L ≤ 45 dB(A)
- 45 < L ≤ 50 dB(A)
- 50 < L ≤ 55 dB(A)
- 55 < L ≤ 60 dB(A)
- 60 < L ≤ 65 dB(A)
- 65 < L ≤ 70 dB(A)
- 70 < L ≤ 75 dB(A)
- 75 < L ≤ 80 dB(A)
- 80 < L dB(A)


03		
02		
01		
Број / Number	Датум / Date	Опис / Description
Ревизиони блок / Revision block:		
ЕУПпф ПОДРШКА У ПРИПРЕМИ ПРОЈЕКТА 9 PROJECT PREPARATION FACILITY 9 Ресурси 31: 11000 Београд, Србија Resursika 31: 11000 Belgrade, Serbia SUEZ egis KPMG СУЕЗ Консалтинг (САФЕГЕ) у консорцијуму са ЕГИС ЕРЕМ и КРМГ СУЕЗ Консалтинг (SAFEГЕ) in consortium with EGIS, EPEM and KPMG Београдска 27/11000 Београд, Србија Београдска 27/11000 Belgrade, Serbia		
Пројектант / Designer:	Инвеститор пројекта / Investor: ЖЕЛЕЗНИЧКА ПРУГА БЕОГРАД ЦЕНТАР-РАСПУТНИЈА "Г-РАКОВИЦА-МЛАДЕНОВАЦ-ЛАПОВО-НИШ" INFRASTRUCTURE RAILWAYS OF SERBIA "BC" Немањина 6/IV, Београд / Nemanjina Street 6/IV, Belgrade	
Одговорни пројектант / Responsible designer:	Наручилац пројекта / Employer: Република Србија, Министарство за европску интеграцију Republic of Serbia, Ministry of European Integration Овај пројекат финансира европска унија This project is funded by the European Union	
Сарадници / Associates:	Објекат / Structure: ЖЕЛЕЗНИЧКА ПРУГА БЕОГРАД ЦЕНТАР-РАСПУТНИЈА "Г-РАКОВИЦА-МЛАДЕНОВАЦ-ЛАПОВО-НИШ-ПРЕШЕВО-ДРЖАВНА ГРАНИЦА(ТАБАКОВИЋЕ) RAILWAY BELGRADE CENTER - JUNCTION "G"- RAKOVICA - MLADENOVAC-LAPOVO - NIS - PRESEVO - DRZAVNA GRANICA (TABAKOVIC) Део пројекта / Part of Design: ПОДДЕОМОНА 3 (ПАРЦИЈИ (укључује) - ТРУПАЛЕ (искључује) SECTION 3 (PARCIS (inclusive) - TRUPALE (exclusive)) Део 3: ТУПАЛЕ (искључује) - ТРУПАЛЕ (укључује) Part NO 3: DUNJS (exclusive) - TRUPALE (inclusive) 52 Студија о процени утицаја на животну средину и социјална питања S2 Studyja o proceni uticaja na životnu sredinu i socijalna pitanja	
Главни пројектант / Chief designer:	Врста тех. док. / Type of tech.docum.: ИДП/РД	Размера / Scale: 1:2500
Датум / date: 05.2025.		Цртеж бр. / Drawing No.: 2020/415-787-S2-8

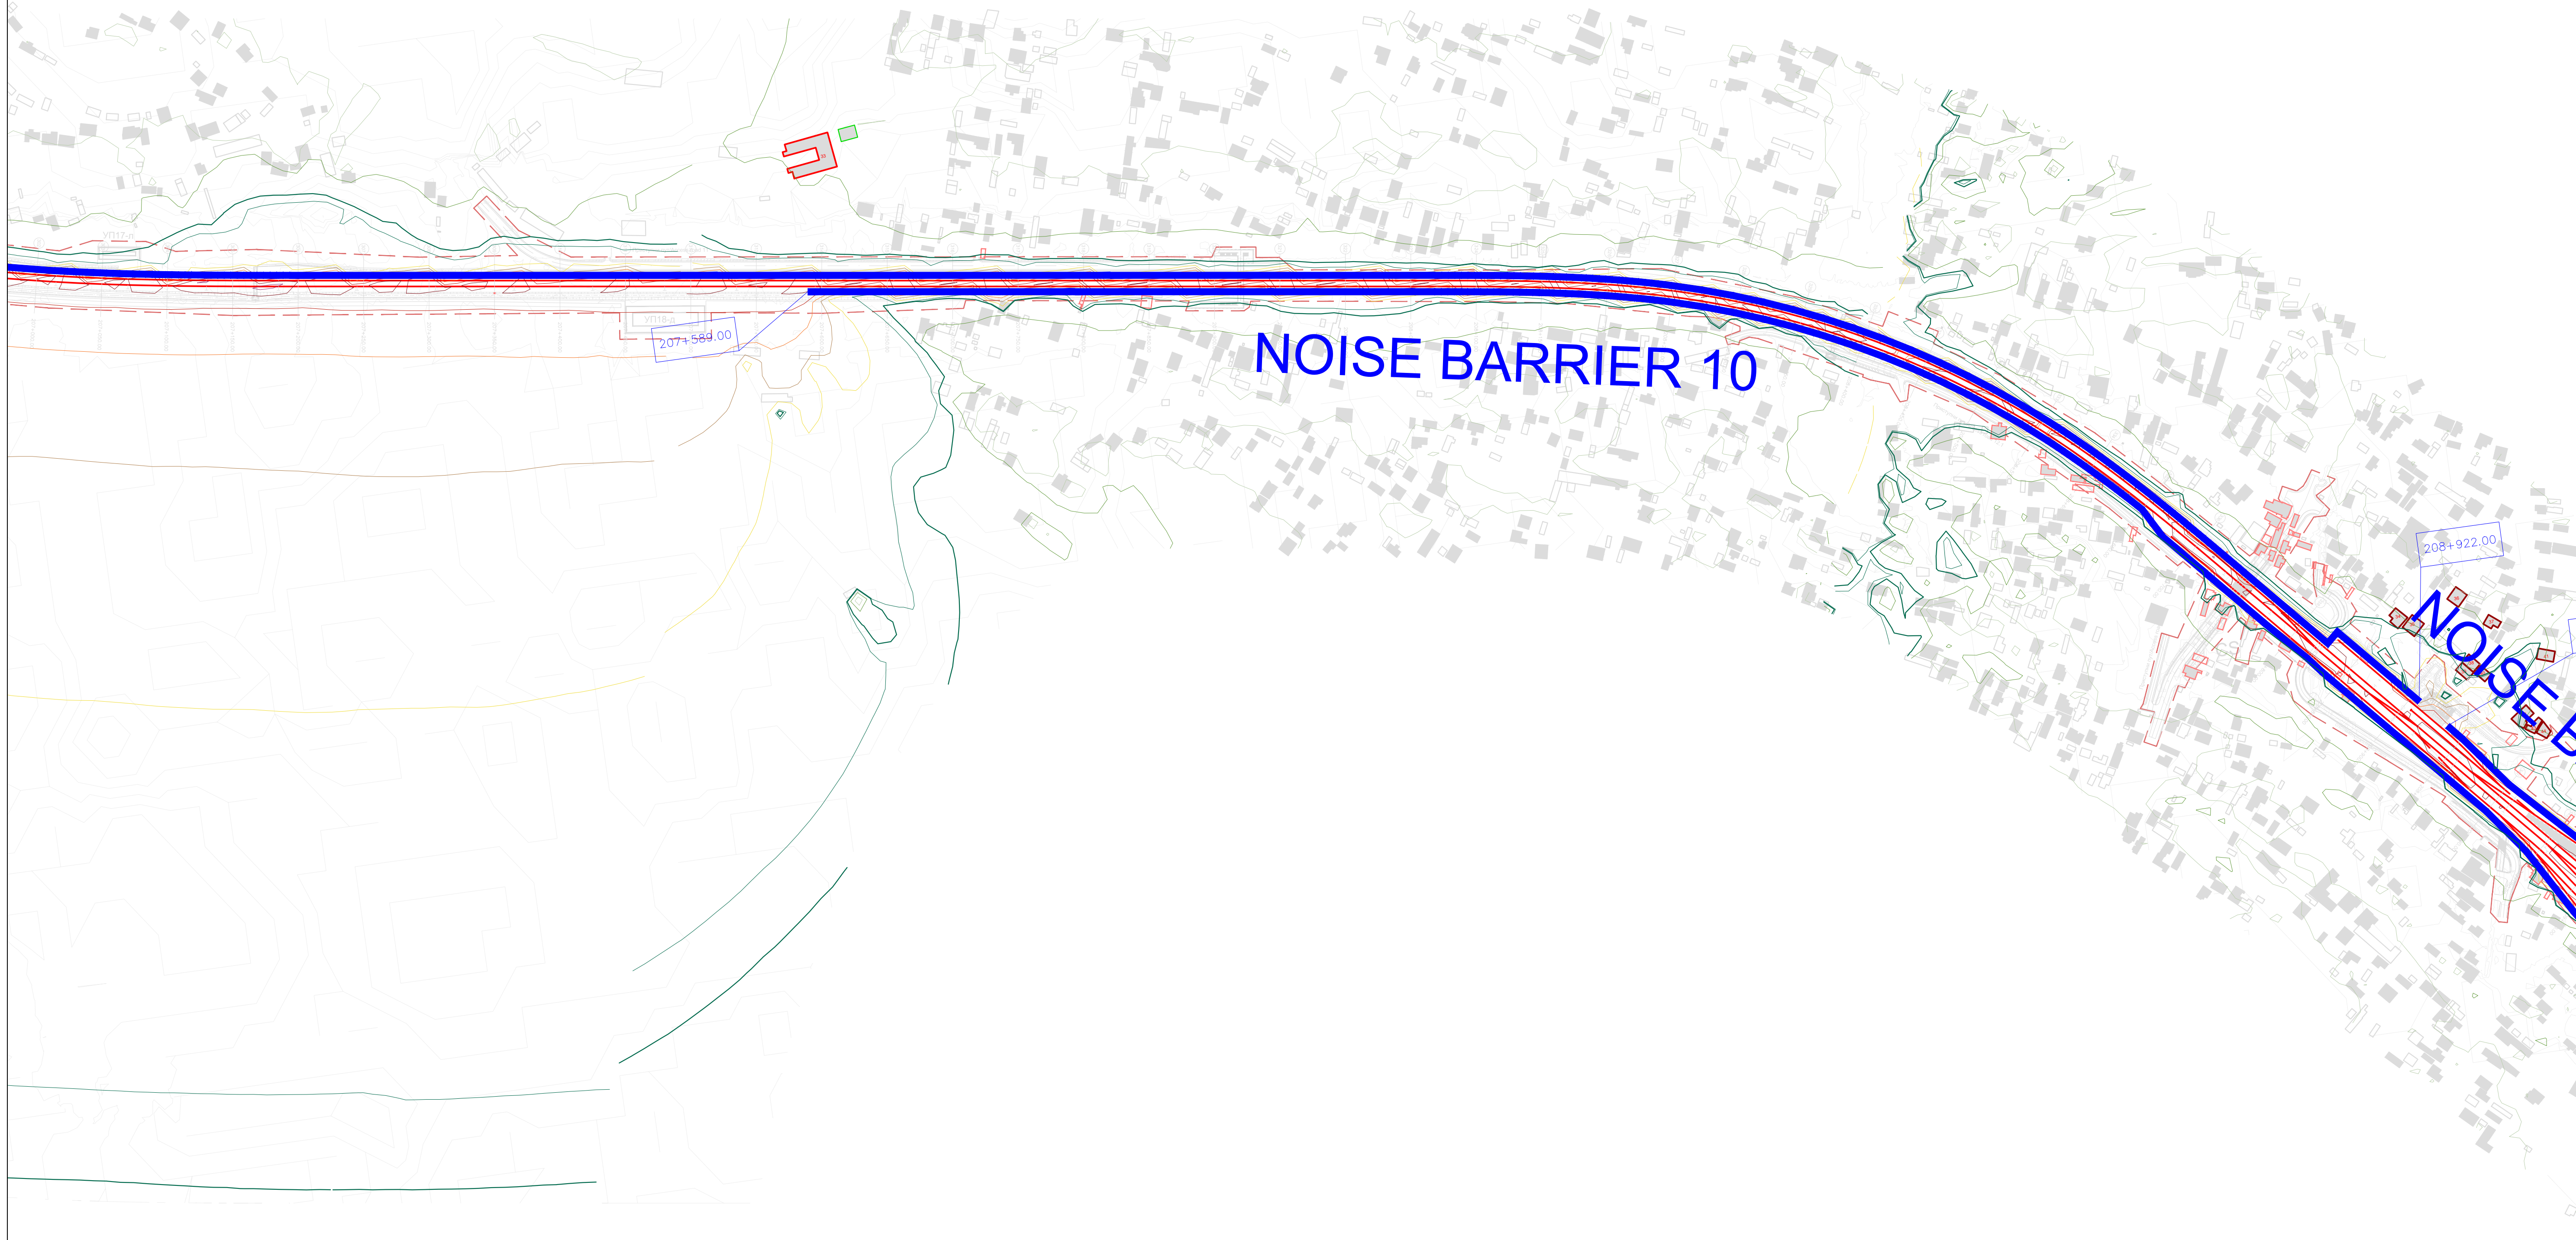


- - ОСОВИНА ДЕСНОГ / ЛЕВОГ КОЛОСЕКА
AXIS OF RIGHT/LEFT RAILWAY TRACK
- - РЕГУЛАЦИОНА ЛИНИЈА
REGULATION LINE
- - ОСТАЛИ ОБЈЕКТИ
OTHER OBJECTS
- - ОСЕТЉИВИ (ШКОЛЕ, БОЛНИЦЕ И СЛ.) ОБЈЕКТИ
SENSITIVE (SCHOOLS, HOSPITALS, ETC.) OBJECTS
- - ОСЕТЉИВИ (ШКОЛЕ, БОЛНИЦЕ И СЛ.) ОБЈЕКТИ - УГРОЖЕНИ
SENSITIVE (SCHOOLS, HOSPITALS, ETC.) OBJECTS - AFFECTED
- - ОСЕТЉИВИ (СТАМБЕНИ) ОБЈЕКТИ
SENSITIVE (RESIDENTAL) OBJECTS
- - ОСЕТЉИВИ (СТАМБЕНИ) ОБЈЕКТИ - УГРОЖЕНИ
SENSITIVE (RESIDENTAL) OBJECTS - AFFECTED
- - ОСТАЛИ ОБЈЕКТИ УНУТАР РЕГУЛАЦИОНЕ ЛИНИЈЕ
OTHER OBJECTS WITHIN REGULATION LINE
- - ОСЕТЉИВИ (СТАМБЕНИ) ОБЈЕКТИ УНУТАР РЕГУЛАЦИОНЕ ЛИНИЈЕ
SENSITIVE (RESIDENTAL) OBJECTS WITHIN REGULATION LINE
- - ЗИД ЗА ЗАШТИТУ ОД БУКЕ
NOISE BARRIER
- - ОБЈЕКАТ СА ПАСИВНИМ МЕРАМА ЗАШТИТЕ
OBJECTS WITH PASSIVE PROTECTION MEASURES
- - ГРАНИЧНА ЛИНИЈА ЗА НОЋНИ ПЕРИОД (44 дБ) КОЈУ ЈЕ ДЕФИНИСАЛА
C30 / LIMIT LINE FOR NIGHT PERIOD (44 dB) DEFINED BY WHO

- $L \leq 35$ dB(A)
- $35 < L \leq 40$ dB(A)
- $40 < L \leq 45$ dB(A)
- $45 < L \leq 50$ dB(A)
- $50 < L \leq 55$ dB(A)
- $55 < L \leq 60$ dB(A)
- $60 < L \leq 65$ dB(A)
- $65 < L \leq 70$ dB(A)
- $70 < L \leq 75$ dB(A)
- $75 < L \leq 80$ dB(A)
- $80 < L$ dB(A)

03		
02		
01		
Број / Number Датум / Date Опис / Description		
Ревизиони блок / Revision block:		
 ПОДРШКА У ПРИПРЕМИ ПРОЈЕКТА 9 PROJECT PREPARATION FACILITY 9 Помоћна 31-11009 Београд, Србија Beogradska 31-11009 Beograd, Serbia		
 SUEZ Consulting (SAFEGE) у консорцијуму са EGIS EPEM и КРМГ Београдска 31-11009 Београд, Србија Beogradska 31-11009 Beograd, Serbia		
Пројекат / Designer:	Инвеститор пројекта / Investor:  "ИНФРАСТРУКТУРА ЖЕЛЕЗНИЦА СРБИЈЕ" А.Д. INFRASTRUKTURA RAILWAYS OF SERBIA "JSC Немањина БУЛ. / Nemanjina Street БУЛ. / Belgrade	
Одговорни пројектант / Responsible designer:	Наручилац пројекта / Employer:  Република Србија, Министарство за европске интеграције Republic of Serbia, Ministry of European Integration  Овај пројекат финансира европска унија This project is funded by the European Union	
Сарадници / Associates:	Објект / Structure: ЖЕЛЕЗНИЧКА ПРУГА БЕОГРАД ЦЕНТАР-РАСПУТНИЦА*-ТРАКОВИЧА- МАДЕНОВАЦ-ЛАПОВО-НИШ ПРЕДСВО-УРБАНА ГРАВИТАЦИОНСКА RAILWAY BELGRADE CENTER - JUNCTION *-TRAKOVICA - MLEDENOVAC-LAPOVO - NIS, PREDSEVO-URBANA GRAVITATIONAL <u>Домена:</u> БЕОГРАД ЦЕНТАР - РАСПУТНИЦА*- РАКОВИЧА - МАДЕНОВАЦ-ЛАПОВО - НИШ Section: BELGRADE CENTER - JUNCTION *-RAKOVICA - MLEDENOVAC-LAPOVO - NIS Део пројекта / Part of Design: <u>Подподела 3:</u> ПАРАТИНИ (испуљено), ТРИПАЛЕ (испуљено) DEO 3 PARANIC (ispunjeno), TRIPALE (ispunjeno) <u>Part No 3:</u> ЛУНАИС (испуљено), ТРИПАЛЕ (испуљено) SZ Strupci o пројекту упућени на већинско средиште у социјалним питањима SZ Environmental and Social Impact Assessment	
	Цртач / Drawing: КОПАНОВИЋ С. БОЖИЊА ЗАВЕШТАТЕЛСТВО НА ПЕРМЕНЕЛИХ ДИЈАЛОГ САМОСТАЈНО ИСТИЖАЊЕ KOPANOVIC S. BOZHINJA ZAVESTATELSTVO NA PERMENELIH DIJALOG SAMOSTAJNO ISTIZANJE NOBE MAT FOR PROJECTS REALIZED FOR NORTH REGION - CUPRIK, YEAR 2020/2021 - NOB MAT 100-100-200-200	Размера / Scale: 1:2500
Главни пројектант / Chief designer:	Врста тек. док., Type of tech.docum.,	датум, date, Штећак бр. / Drawing No.:
	ДИПРО	05. 02. 2025.
		2020/415-787-92-1

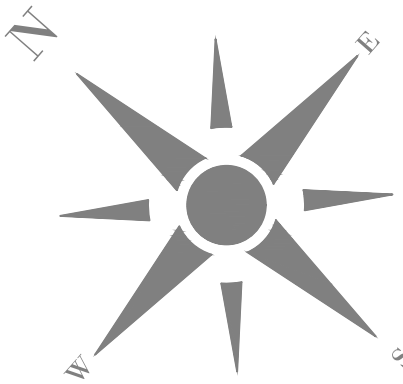

Aleksinac

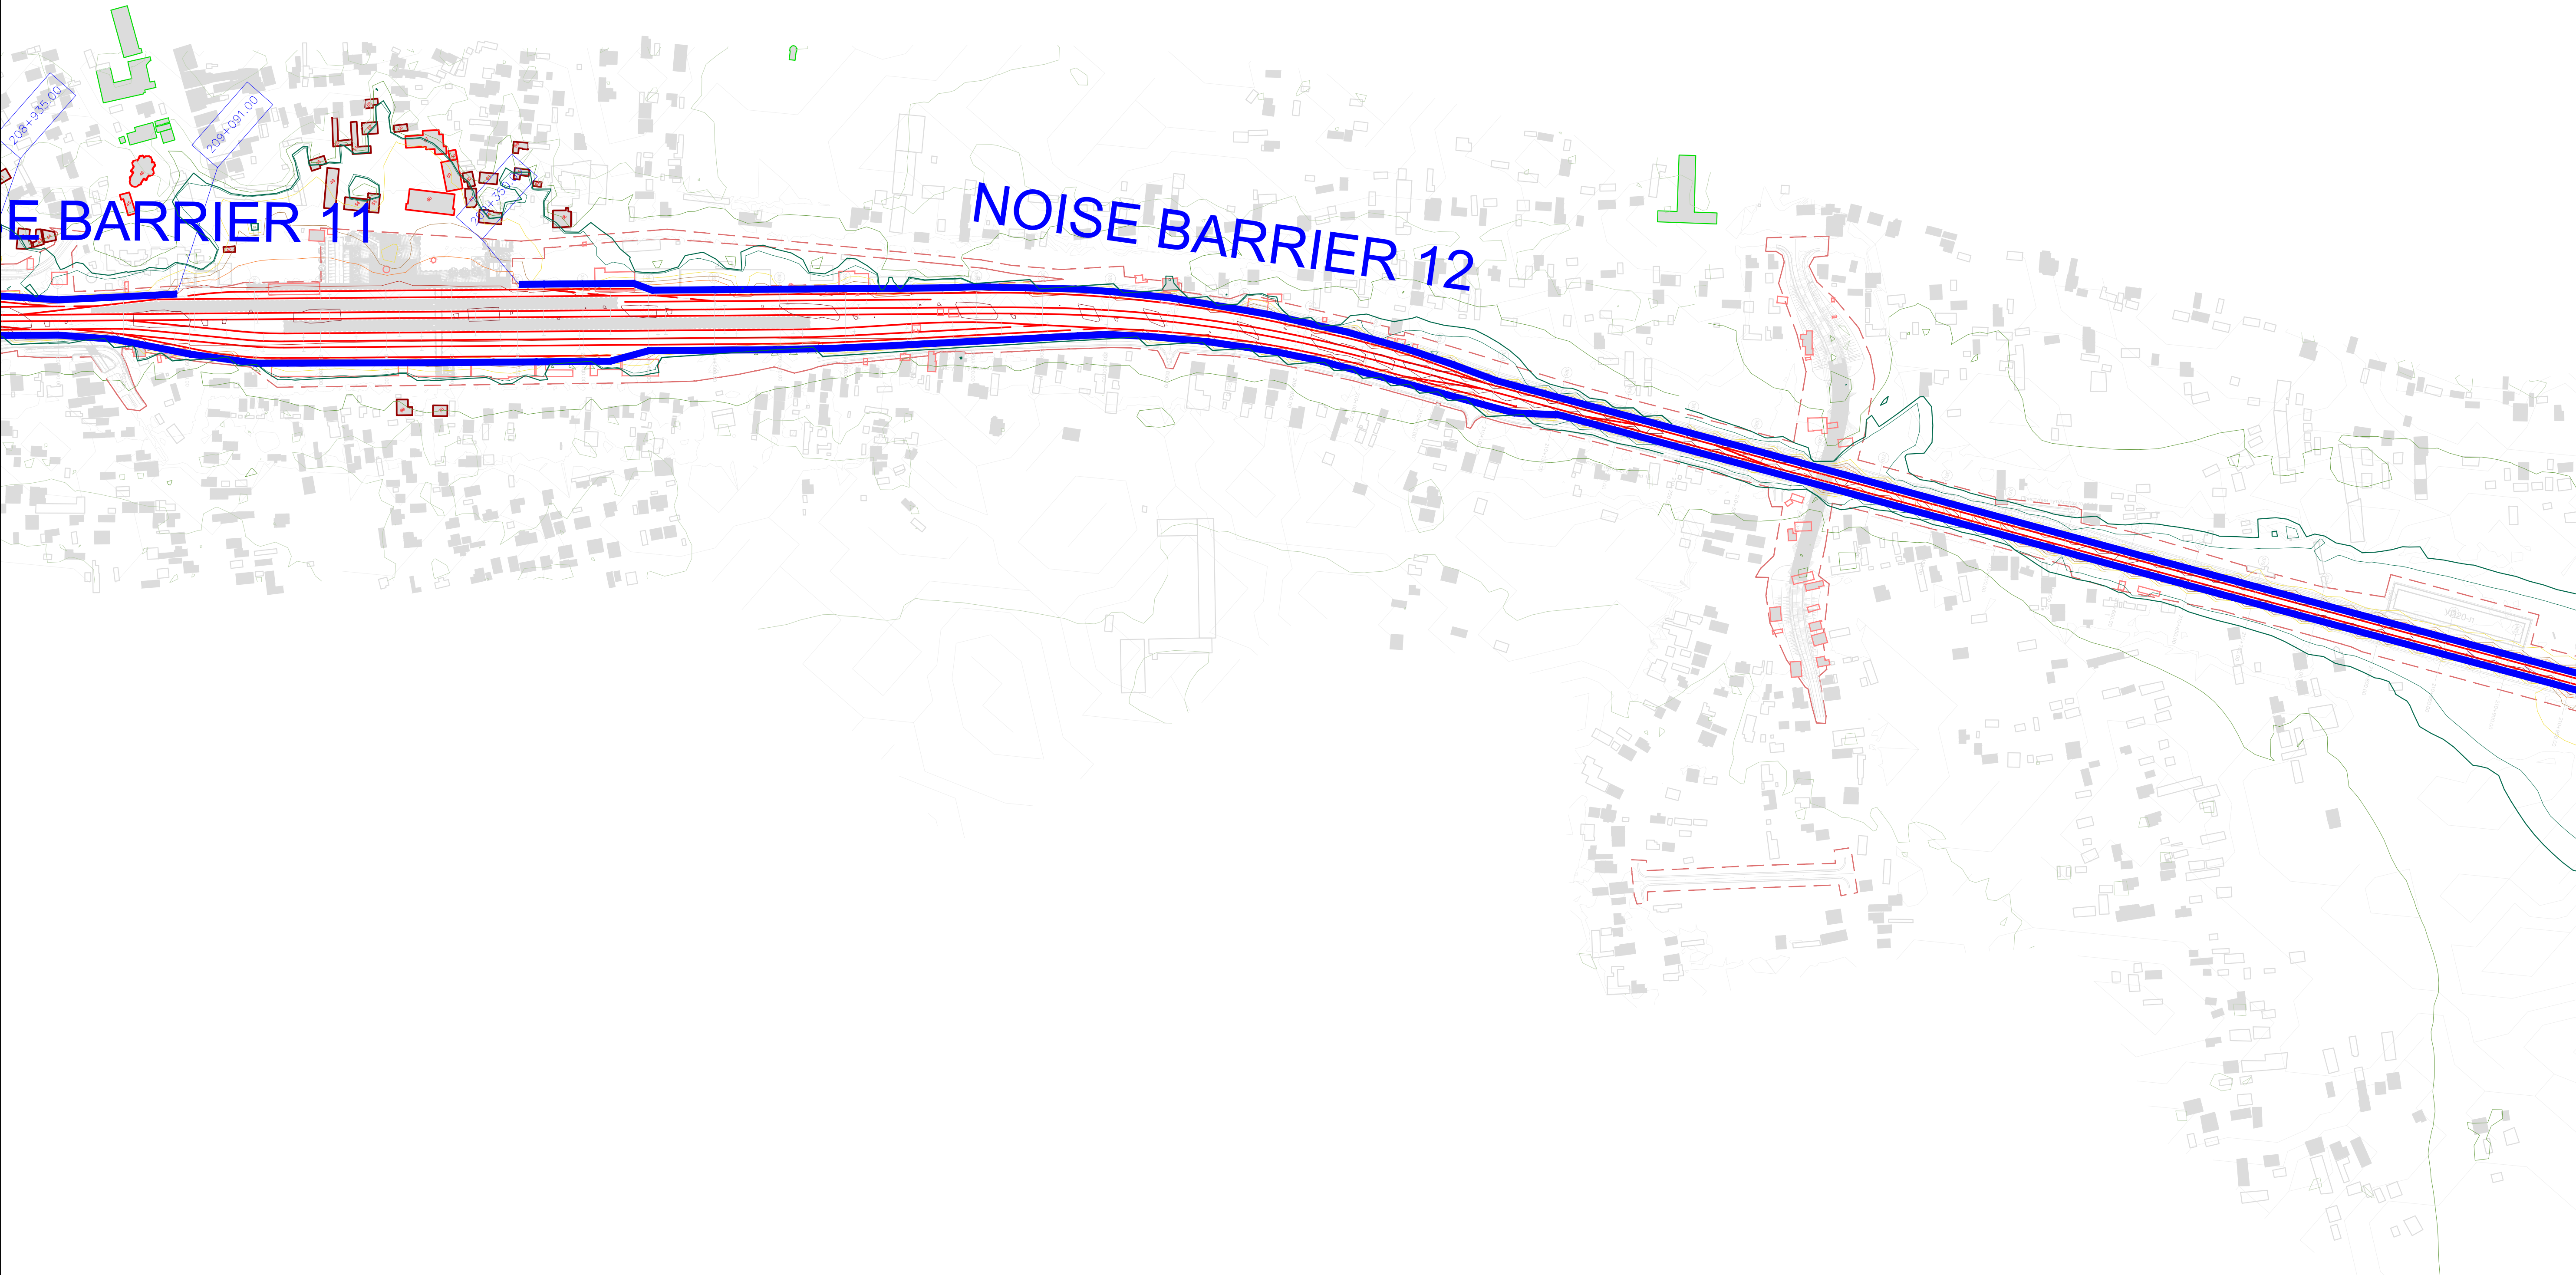


ЛЕГЕНДА: LEGEND:

- ОСОВИНА ДЕСНОГ / ЛЕВОГ КОПОСЕКА
AXIS OF RIGHT/LEFT RAILWAY TRACK
- РЕГУЛАЦИОНА ЛИНИЈА
REGULATION LINE
- ОСТАЛИ ОБЈЕКТИ
OTHER OBJECTS
- ОСЕТЉИВИ (ШКОЛЕ, БОЛНИЦЕ И СЛ.) ОБЈЕКТИ
SENSITIVE (SCHOOLS, HOSPITALS, ETC.) OBJECTS
- ОСЕТЉИВИ (ШКОЛЕ, БОЛНИЦЕ И СЛ.) ОБЈЕКТИ - УГРОЖЕНИ
SENSITIVE (SCHOOLS, HOSPITALS, ETC.) OBJECTS - AFFECTED
- ОСЕТЉИВИ (СТАМБЕНИ) ОБЈЕКТИ
SENSITIVE (RESIDENTAL) OBJECTS
- ОСЕТЉИВИ (СТАМБЕНИ) ОБЈЕКТИ - УГРОЖЕНИ
SENSITIVE (RESIDENTAL) OBJECTS - AFFECTED
- ОСТАЛИ ОБЈЕКТИ УНУТАР РЕГУЛАЦИОНЕ ЛИНИЈЕ
OTHER OBJECTS WITHIN REGULATION LINE
- ОСЕТЉИВИ (СТАМБЕНИ) ОБЈЕКТИ УНУТАР РЕГУЛАЦИОНЕ ЛИНИЈЕ
SENSITIVE (RESIDENTAL) OBJECTS WITHIN REGULATION LINE
- ЗИД ЗА ЗАШТИТУ ОД БУКЕ
NOISE BARRIER
- ОБЈЕКАТ СА ПАСИВНИМ МЕРАМА ЗАШТИТЕ
OBJECTS WITH PASSIVE PROTECTION MEASURES
- ГРАНИЧНА ЛИНИЈА ЗА НОЋНИ ПЕРИОД (44 дВ) КОЈУ ЈЕ ДЕФИНИСАЛА
СЗО / LIMIT LINE FOR NIGHT PERIODE (44 dB) DEFINED BY WHO

НИВОИ БУКЕ: NOISE LEVELS:

- $L \leq 35$ dB(A)
- $35 < L \leq 40$ dB(A)
- $40 < L \leq 45$ dB(A)
- $45 < L \leq 50$ dB(A)
- $50 < L \leq 55$ dB(A)
- $55 < L \leq 60$ dB(A)
- $60 < L \leq 65$ dB(A)
- $65 < L \leq 70$ dB(A)
- $70 < L \leq 75$ dB(A)
- $75 < L \leq 80$ dB(A)
- $80 < L$ dB(A)

03		
02		
01		
Број / Number	Датум / Date	Опис / Description
Ревизиони блок / Revision block:		
ЕУПНФ ПОДРШКА У ПРИПРЕМИ ПРОЈЕКТА 9 PROJECT PREPARATION FACILITY 9 Ресурси 31: 11000 Београд, Србија Resursika 31: 11000 Belgrade, Serbia СУЕЗ egis КРМГ SUEZ Consulting (SAFEGE) у консорцијуму са EGIS,EPEM и KPMG SUEZ Consulting (SAFEGE) in consortium with EGIS,EPEM and KPMG Београдска 27/11000 Београд, Србија Beogradska 27/11000 Belgrade, Serbia		
Проектант / Designer:	Инвеститор пројекта / Investor:	
Одговорни пројектант / Responsible designer:	Наручилац пројекта / Employer:	
Сарадници / Associates:	Објект / Structure:	
Цртеж / Drawing: Размера / Scale: 1:200		
Главни пројектант / Chief designer:		

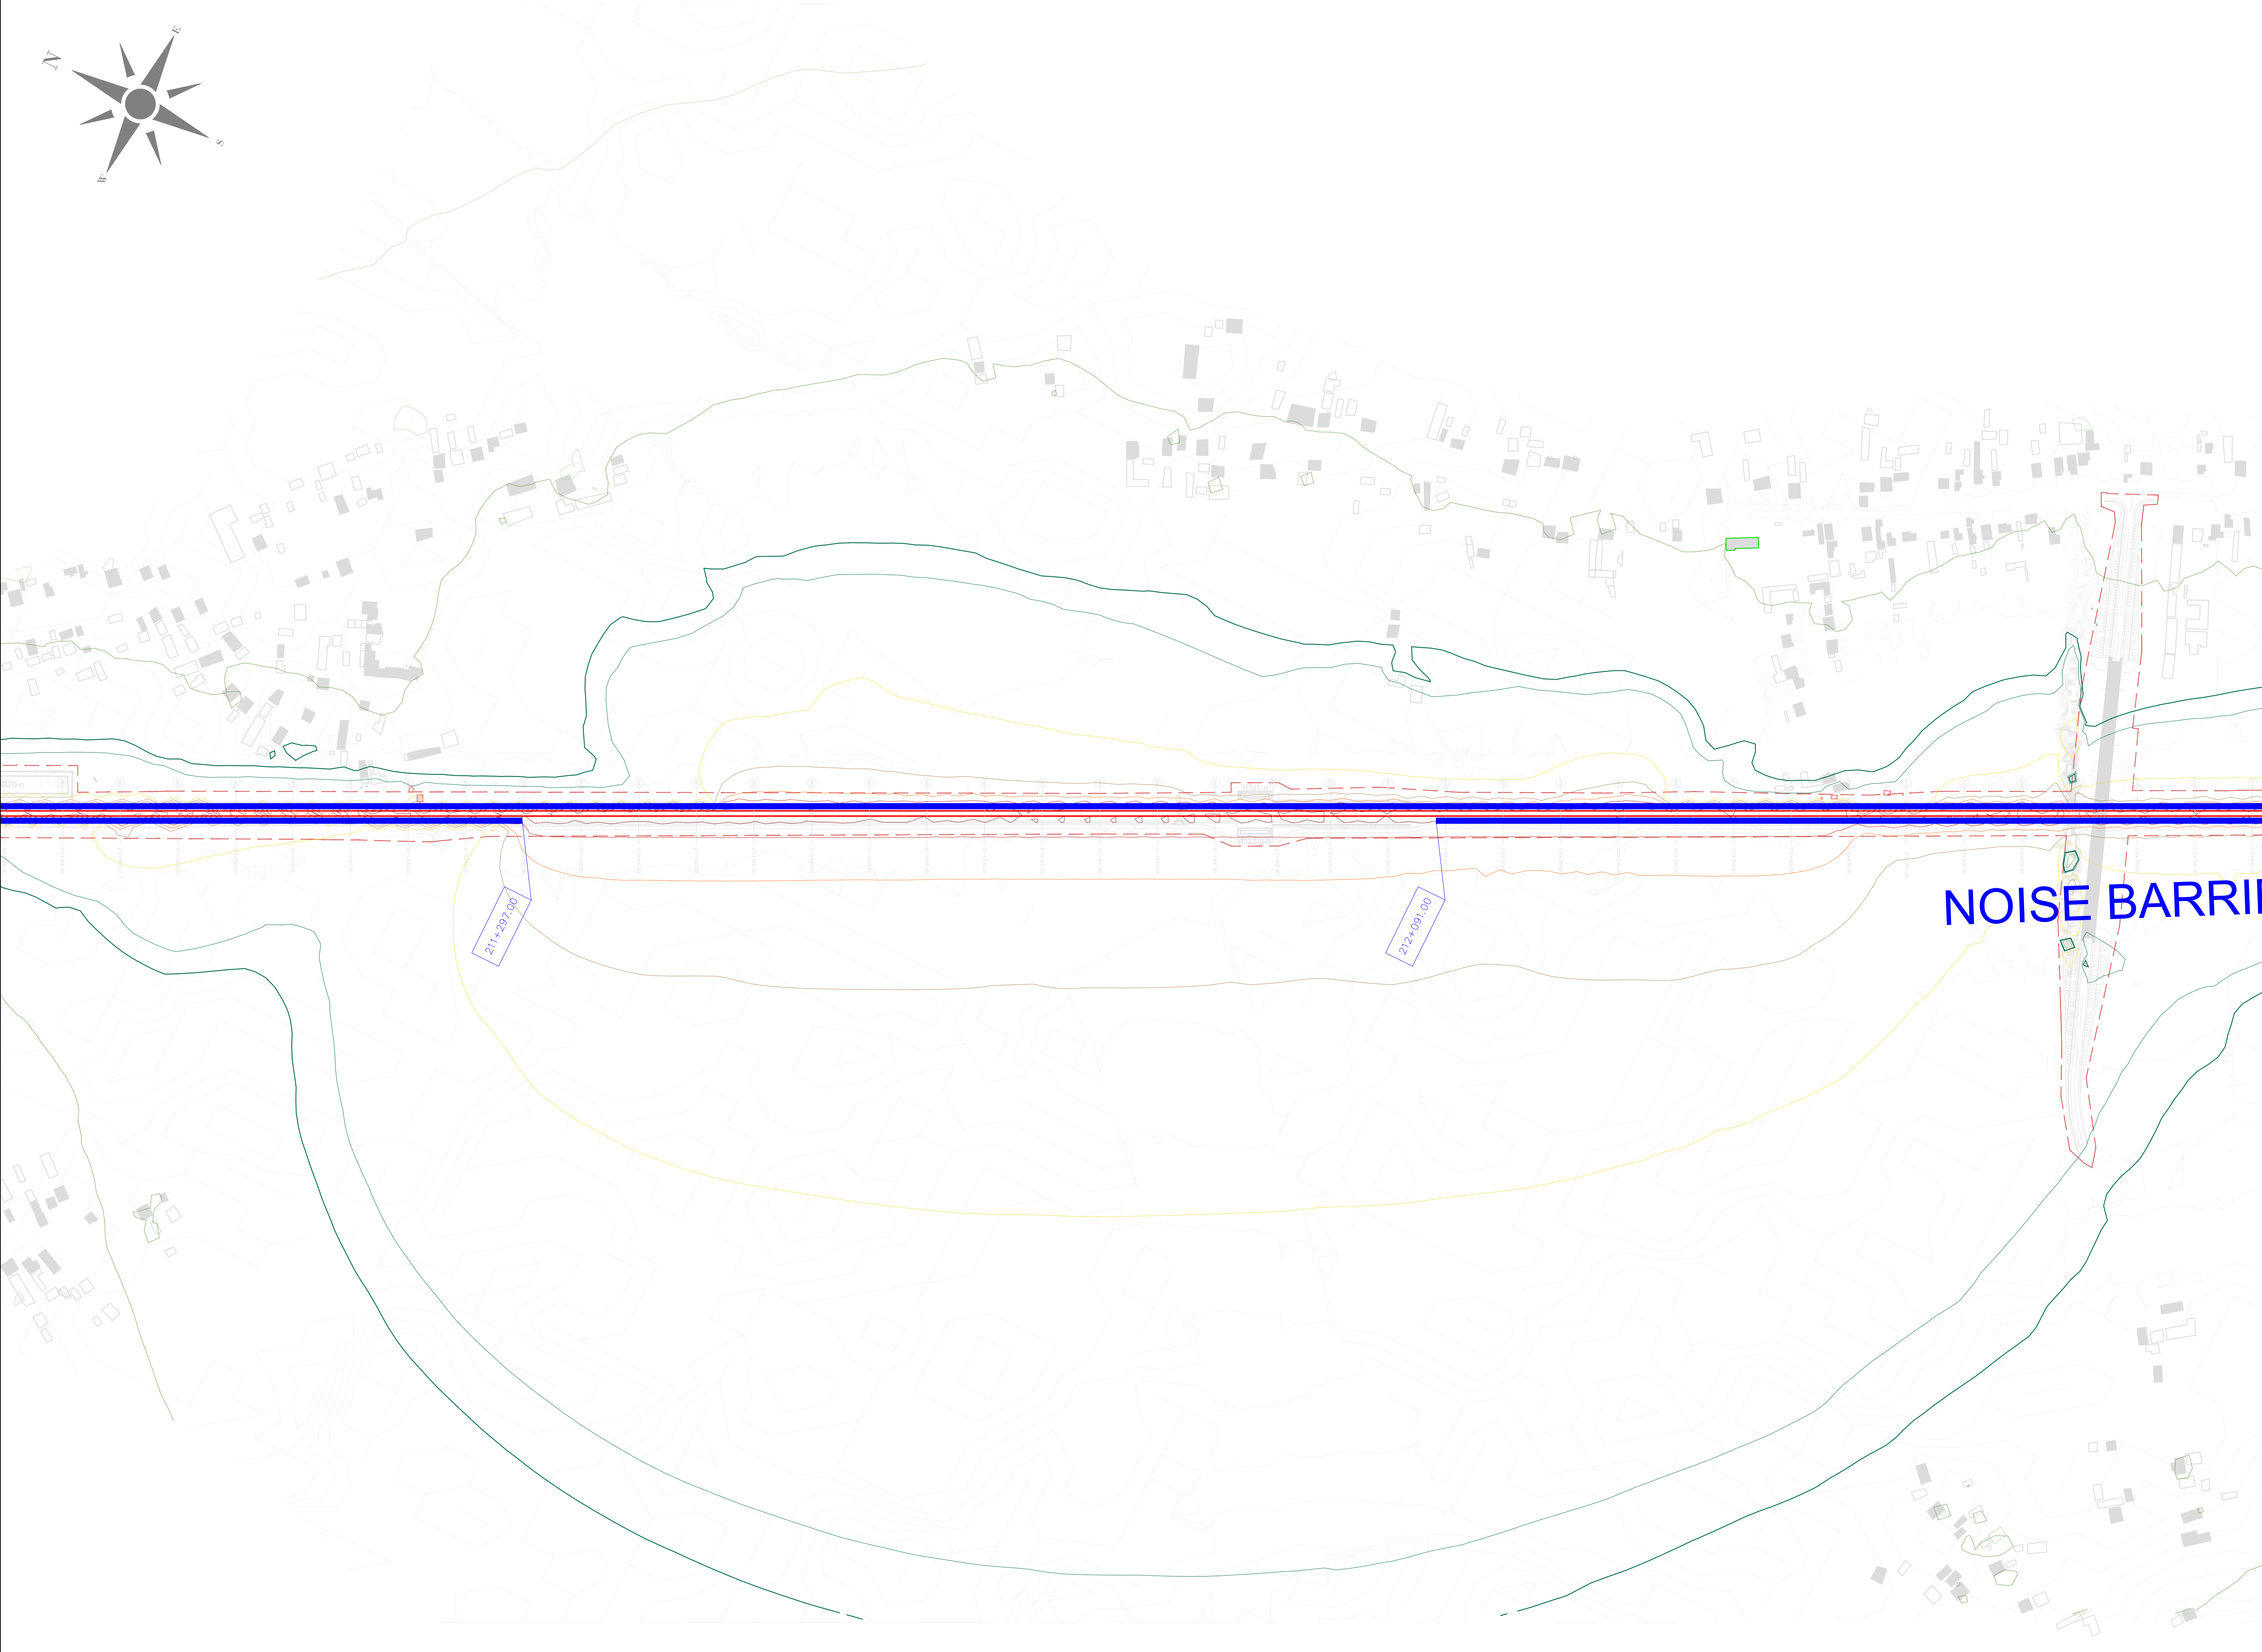


ЛЕГЕНДА:
LEGEND:

- ОСОВИНА ДЕСНОГ / ЛЕВОГ КОПОСЕКА
AXIS OF RIGHT/LEFT RAILWAY TRACK
- РЕГУЛАЦИОНА ЛИНИЈА
REGULATION LINE
- ОСТАЛИ ОБЈЕКТИ
OTHER OBJECTS
- ОСЕТЉИВИ (ШКОЛЕ, БОЛНИЦЕ И СЛ.) ОБЈЕКТИ
SENSITIVE (SCHOOLS, HOSPITALS, ETC.) OBJECTS
- ОСЕТЉИВИ (ШКОЛЕ, БОЛНИЦЕ И СЛ.) ОБЈЕКТИ - УГРОЖЕНИ
SENSITIVE (SCHOOLS, HOSPITALS, ETC.) OBJECTS - AFFECTED
- ОСЕТЉИВИ (СТАМБЕНИ) ОБЈЕКТИ
SENSITIVE (RESIDENTAL) OBJECTS
- ОСЕТЉИВИ (СТАМБЕНИ) ОБЈЕКТИ - УГРОЖЕНИ
SENSITIVE (RESIDENTAL) OBJECTS - AFFECTED
- ОСТАЛИ ОБЈЕКТИ УНУТАР РЕГУЛАЦИОНЕ ЛИНИЈЕ
OTHER OBJECTS WITHIN REGULATION LINE
- ОСЕТЉИВИ (СТАМБЕНИ) ОБЈЕКТИ УНУТАР РЕГУЛАЦИОНЕ ЛИНИЈЕ
SENSITIVE (RESIDENTAL) OBJECTS WITHIN REGULATION LINE
- ЗИД ЗА ЗАШТИТУ ОД БУКЕ
NOISE BARRIER
- ОБЈЕКАТ СА ПАСИВНИМ МЕРАМА ЗАШТИТЕ
OBJECTS WITH PASSIVE PROTECTION MEASURES
- ГРАНИЧНА ЛИНИЈА ЗА НОЋНИ ПЕРИОД (44 dB) КОЈУ ЈЕ ДЕФИНИСАЛА
СЗО / LIMIT LINE FOR NIGHT PERIODE (44 dB) DEFINED BY WHO

НИВОИ БУКЕ:
NOISE LEVELS:

- L ≤ 35 dB(A)
- 35 < L ≤ 40 dB(A)
- 40 < L ≤ 45 dB(A)
- 45 < L ≤ 50 dB(A)
- 50 < L ≤ 55 dB(A)
- 55 < L ≤ 60 dB(A)
- 60 < L ≤ 65 dB(A)
- 65 < L ≤ 70 dB(A)
- 70 < L ≤ 75 dB(A)
- 75 < L ≤ 80 dB(A)
- 80 < L dB(A)

03		
02		
01		
Број / Number Датум / Date Опис / Description		
Ревизиони блок / Revision block:		
ЕУПФ ПОДРШКА У ПРИПРЕМИ ПРОЈЕКТА 9 PROJECT PREPARATION FACILITY 9 Ресурсна 31: 11000 Београд, Србија Resavska 31: 11000 Belgrade, Serbia SUEZ egis SUEZ Consulting (SAFE) у консорцијуму са EGIS, EPDM и KPMG SUEZ Consulting (SAFE) in consortium with EGIS, EPDM and KPMG Београдска 27/11000 Београд, Србија Београдска 27/11000 Belgrade, Serbia KPMG		
Пројектант / Designer:		Инвеститор пројекта / Investor: ЖЕЛЕЗНИЧКА ПРУГА БЕОГРАД ЦЕНТАР-РАСПУТНИЦА "Г" - РАКОВИЦА - МЛАДЕНОВАЦ ЛАРОВО - НИШ INFRASTRUCTURE RAILWAYS OF SERBIA - BC Немањина Б/В, Београд / Nemanjina Street Б/В, Belgrade Република Србија, Министарство за европске интеграције Republic of Serbia, Ministry of European Integration Овај пројекат финансира европска унија This project is funded by the European Union
Одговорни пројектант / Responsible designer:		Наручилац пројекта / Employer: Република Србија, Министарство за европске интеграције Republic of Serbia, Ministry of European Integration Овај пројекат финансира европска унија This project is funded by the European Union
Сарадници / Associates:		Објекат / Structure: ЖЕЛЕЗНИЧКА ПРУГА БЕОГРАД ЦЕНТАР-РАСПУТНИЦА "Г" - РАКОВИЦА - МЛАДЕНОВАЦ ЛАРОВО - НИШ (ПРЕШЕО - ДРЖАВНА ГРАНИЦА ГРАБОВЦЕ) RAILWAY BELGRADE CENTER - JUNCTION "G" - RAKOVICA - MLADENOVAC LAROVO - NIS - PRESHO - DRZAVNA GRANICA GRABOVCE Део пројекта / Part of Design: ПОДРОБНИЈА 3 ПАРАЛИЧНИ (УКУПУНО) - ТРУПАЛЕ (УКУПУНО) DETAILED 3 PARALICHI (TOTAL) - TRUPALE (TOTAL) Део 3. ТУПАЛЕ (УКУПУНО) - ТРУПАЛЕ (УКУПУНО) Part NO 3. DUNJS (exclusion) - TRUPALE (inclusive) S2 Студија о процени утицаја на животну средину и социјална питања S2 Study on the assessment of the impact on the environment and social issues
Цртеж / Drawing: ОПШТА АУДИЈА СА МЕРАМА ЗАШТИТЕ ЗА ПЕРИОД НОЋИ - Цртао: СЛАВКО ЗИГОВИЋ - № 212/00 NOISE MAP WITH PROTECTION MEASURES FOR NIGHT PERIOD - Crtao: SLAVKO ZIGOVIC - № 212/00		Размера / Scale: 1:2500
Главни пројектант / Chief designer:		Врста тех. док. / Type of tech.docum.: ИДПРД
		датум / date: 05.2025.
		Цртеж бр. / Drawing No.: 2020/415-787-S2-11

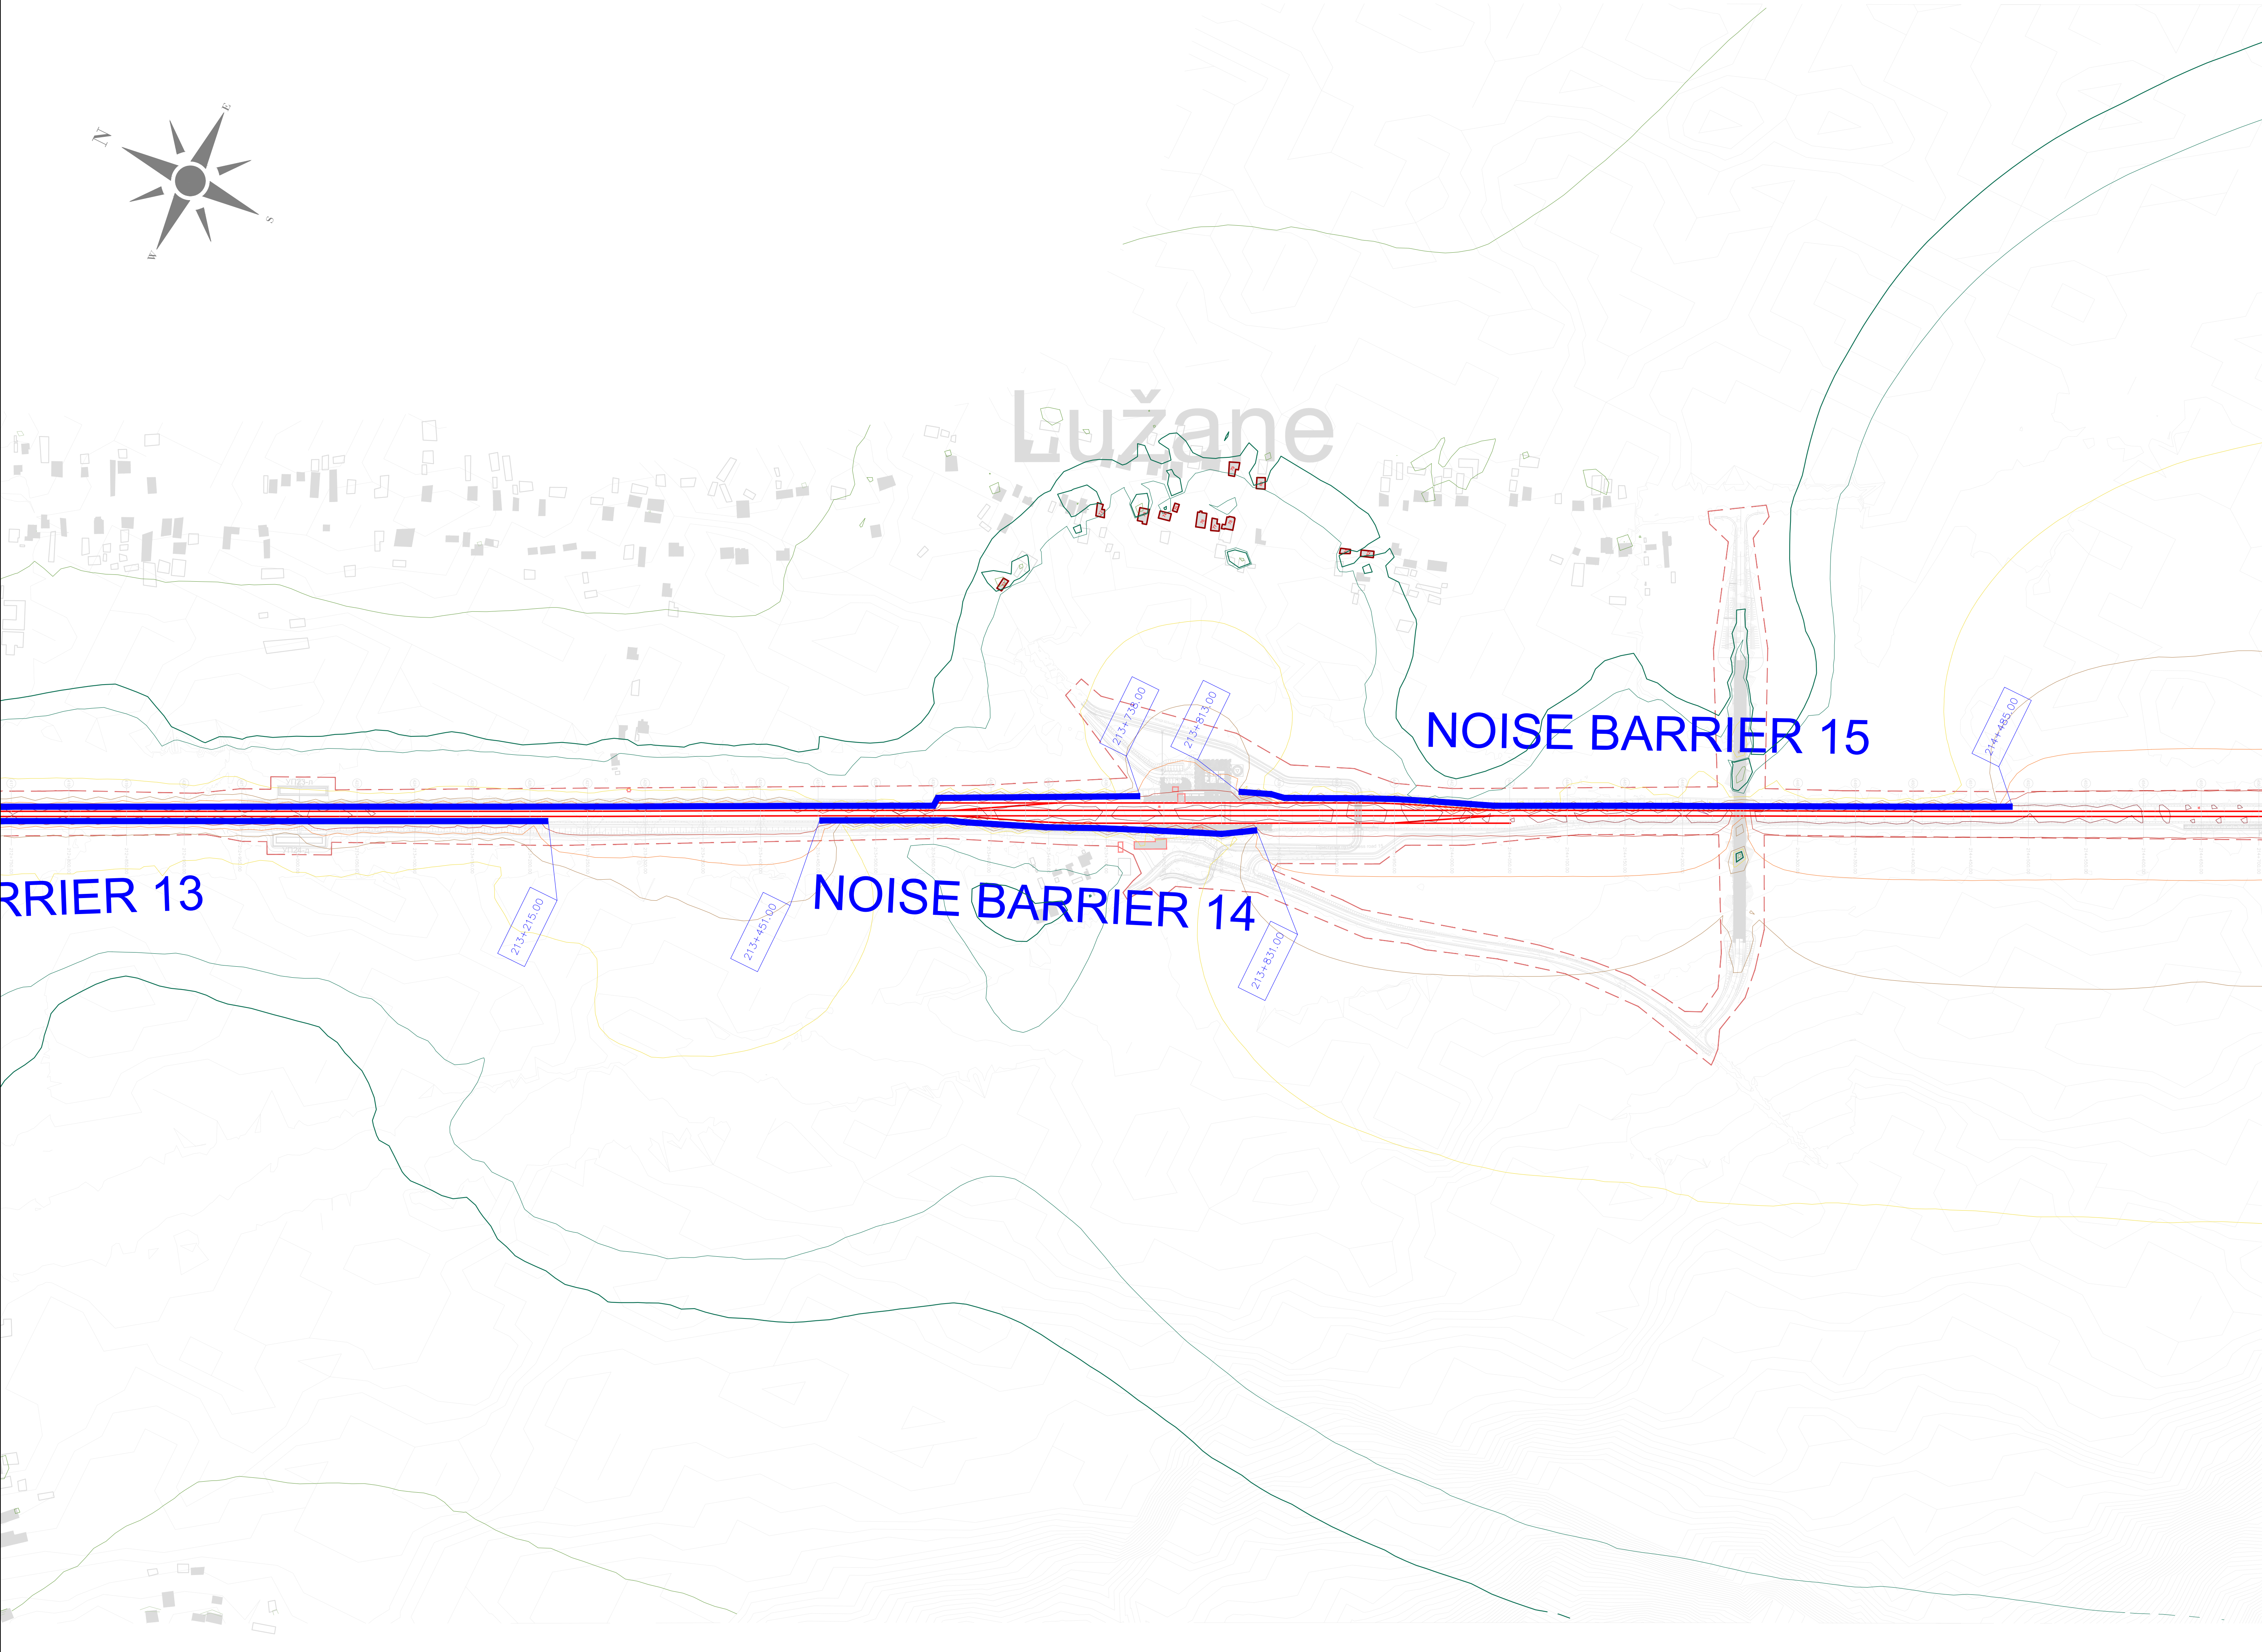

ЛЕГЕНДА:
LEGEND:

- ОСОВИНА ДЕСНОГ / ЛЕВОГ КОПОСЕКА
AXIS OF RIGHT/LEFT RAILWAY TRACK
- РЕГУЛАЦИОНА ЛИНИЈА
REGULATION LINE
- ОСТАЛИ ОБЈЕКТИ
OTHER OBJECTS
- ОСЕТЉИВИ (ШКОЛЕ, БОЛНИЦЕ И СЛ.) ОБЈЕКТИ
SENSITIVE (SCHOOLS, HOSPITALS, ETC.) OBJECTS
- ОСЕТЉИВИ (ШКОЛЕ, БОЛНИЦЕ И СЛ.) ОБЈЕКТИ - УГРОЖЕНИ
SENSITIVE (SCHOOLS, HOSPITALS, ETC.) OBJECTS - AFFECTED
- ОСЕТЉИВИ (СТАМБЕНИ) ОБЈЕКТИ
SENSITIVE (RESIDENTAL) OBJECTS
- ОСЕТЉИВИ (СТАМБЕНИ) ОБЈЕКТИ - УГРОЖЕНИ
SENSITIVE (RESIDENTAL) OBJECTS - AFFECTED
- ОСТАЛИ ОБЈЕКТИ УНУТАР РЕГУЛАЦИОНЕ ЛИНИЈЕ
OTHER OBJECTS WITHIN REGULATION LINE
- ОСЕТЉИВИ (СТАМБЕНИ) ОБЈЕКТИ УНУТАР РЕГУЛАЦИОНЕ ЛИНИЈЕ
SENSITIVE (RESIDENTAL) OBJECTS WITHIN REGULATION LINE
- ЗИД ЗА ЗАШТИТУ ОД БУКЕ
NOISE BARRIER
- ОБЈЕКАТ СА ПАСИВНИМ МЕРАМА ЗАШТИТЕ
OBJECTS WITH PASSIVE PROTECTION MEASURES
- ГРАНИЧНА ЛИНИЈА ЗА НОЋНИ ПЕРИОД (44 dB) КОЈУ ЈЕ ДЕФИНИСАЛА
СЗО / LIMIT LINE FOR NIGHT PERIOD (44 dB) DEFINED BY WHO

НИВОИ БУКЕ:
NOISE LEVELS:

- $L \leq 35$ dB(A)
- $35 < L \leq 40$ dB(A)
- $40 < L \leq 45$ dB(A)
- $45 < L \leq 50$ dB(A)
- $50 < L \leq 55$ dB(A)
- $55 < L \leq 60$ dB(A)
- $60 < L \leq 65$ dB(A)
- $65 < L \leq 70$ dB(A)
- $70 < L \leq 75$ dB(A)
- $75 < L \leq 80$ dB(A)
- $80 < L$ dB(A)

03		
02		
01		
Број / Number	Датум / Date	Опис / Description
Ревизиони блок / Revision block:		
ЕУПНФ ПОДРШКА У ПРИПРЕМИ ПРОЈЕКТА 9 PROJECT PREPARATION FACILITY 9 Ресавица 31: 11000 Београд, Србија СУЕЗ egis СУЕЗ Консалтинг (SAFE) у консорцијуму са EGIS, EPDM и KPMG Београдска 27/11000 Београд, Србија СУЕЗ egis СУЕЗ Консалтинг (SAFE) у консорцијуму са EGIS, EPDM и KPMG Београдска 27/11000 Београд, Србија		
Пројектант / Designer:	Инвеститор пројекта / Investor: Република Србија, Министарство за европску интеграцију Republic of Serbia, Ministry of European Integration Овај пројекат финансира европска унија This project is funded by the European Union	
Одговорни пројектант / Responsible designer:	Наручилац пројекта / Employer: Република Србија, Министарство за европску интеграцију Republic of Serbia, Ministry of European Integration Овај пројекат финансира европска унија This project is funded by the European Union	
Сарадници / Associates:	Објекат / Structure: ЖЕЛЕЗНИЧКА ПРУГА БЕОГРАД ЦЕНТАР-РАСПУТНИЦА "Г-РАКОВИЦА-МЛАДЕНОВАЦ-ЛАПОВО-НИШ" RAILWAY BELGRADE CENTER - JUNCTION "G-RAKOVICA - MLADENOVAC-LAPOVO - NIS" Део пројекта / Part of Design: Поддеоница 3 ПАРАЛИЧНИ (укључује) - ТРУПАЛЕ (укључује) Део 3: ТУПЛА (укључује) - ТРУПАЛЕ (укључује) Part NO 3: DUJANS (exclusion) - TRUPALE (exclusion) S2 Студија о процени утицаја на животну средину и социјална питања S2 Study on the assessment of the impact on the environment and social issues	
Главни пројектант / Chief designer:	Врста тех. док. / Type of tech.docum.: ИДПРД	Размера / Scale: 1:2500
Датум / date: 05.2025.		
Цртеж бр. / Drawing No.: 2020/415-787-S2-12		




ЛЕГЕНДА:
LEGEND:

- ОСОВИНА ДЕСНОГ / ЛЕВОГ КОПОСЕКА
AXIS OF RIGHT/LEFT RAILWAY TRACK
- РЕГУЛАЦИОНА ЛИНИЈА
REGULATION LINE
- ОСТАЛИ ОБЈЕКТИ
OTHER OBJECTS
- ОСЕТЉИВИ (ШКОЛЕ, БОЛНИЦЕ И СЛ.) ОБЈЕКТИ
SENSITIVE (SCHOOLS, HOSPITALS, ETC.) OBJECTS
- ОСЕТЉИВИ (ШКОЛЕ, БОЛНИЦЕ И СЛ.) ОБЈЕКТИ - УГРОЖЕНИ
SENSITIVE (SCHOOLS, HOSPITALS, ETC.) OBJECTS - AFFECTED
- ОСЕТЉИВИ (СТАМБЕНИ) ОБЈЕКТИ
SENSITIVE (RESIDENTAL) OBJECTS
- ОСЕТЉИВИ (СТАМБЕНИ) ОБЈЕКТИ - УГРОЖЕНИ
SENSITIVE (RESIDENTAL) OBJECTS - AFFECTED
- ОСТАЛИ ОБЈЕКТИ УНУТАР РЕГУЛАЦИОНЕ ЛИНИЈЕ
OTHER OBJECTS WITHIN REGULATION LINE
- ОСЕТЉИВИ (СТАМБЕНИ) ОБЈЕКТИ УНУТАР РЕГУЛАЦИОНЕ ЛИНИЈЕ
SENSITIVE (RESIDENTAL) OBJECTS WITHIN REGULATION LINE
- ЗИД ЗА ЗАШТИТУ ОД БУКЕ
NOISE BARRIER
- ОБЈЕКАТ СА ПАСИВНИМ МЕРАМА ЗАШТИТЕ
OBJECTS WITH PASSIVE PROTECTION MEASURES
- ГРАНИЧНА ЛИНИЈА ЗА НОЋНИ ПЕРИОД (44 dB) КОЈУ ЈЕ ДЕФИНИСАЛА
СЗО / LIMIT LINE FOR NIGHT PERIODE (44 dB) DEFINED BY WHO

НИВОИ БУКЕ:
NOISE LEVELS:

- L ≤ 35 dB(A)
- 35 < L ≤ 40 dB(A)
- 40 < L ≤ 45 dB(A)
- 45 < L ≤ 50 dB(A)
- 50 < L ≤ 55 dB(A)
- 55 < L ≤ 60 dB(A)
- 60 < L ≤ 65 dB(A)
- 65 < L ≤ 70 dB(A)
- 70 < L ≤ 75 dB(A)
- 75 < L ≤ 80 dB(A)
- 80 < L dB(A)


03		
02		
01		
Број / Number	Датум / Date	Опис / Description
Ревизиони блок / Revision block:		
ЕУПНФ ПОДРШКА У ПРИПРЕМИ ПРОЈЕКТА 9 PROJECT PREPARATION FACILITY 9 Ресавска 31 / 11000 Belgrade, Serbia PODRŠKA U PRIPREMI PROJEKTA 9 PROJEKAT PREPARATION FACILITY 9 RESAVSKA 31 / 11000 BEOGRAD, SRBIJA		
SUEZ egis KPMG SUEZ Consulting (SAFE) у консорцијуму са EGIS, EPDM и KPMG SUEZ Consulting (SAFE) in consortium with EGIS, EPDM and KPMG Београдска 27/11000 Belgrade, Serbia Београдска 27/11000 Belgrade, Serbia Проектант / Designer:		
Инвеститор пројекта / Investor: ЈП "Инфраструктура железнице Србије" АД "INFRASTRUCTURE RAILWAYS OF SERBIA" JSC Немањина б/в, Београд / Nemanjina Street б/в, Belgrade Одговорни пројектант / Responsible designer: Наручилац пројекта / Employer: Република Србија, Министарство за европске интеграције Republic of Serbia, Ministry of European Integration Овај пројекат финансира европска унија This project is funded by the European Union		
Сарадници / Associates: Објект / Structure: ЖЕЛЕЗНИЧКА ПРУГА БЕОГРАД ЦЕНТАР-РАСПУТНИЦА "Г-РАКОВИЦА- МЛАДЕНОВАЦ ЛАРОВО-НИШ ПРЕШЕО-ДРЖАВНА ГРАНИЦА (ТАБАНОВЦИ) RAILWAY BELGRADE CENTER - JUNCTION "G"- RAKOVICA - MLADENOVAC LAROVO - NIS - PRESEVO - DRZAVNA GRANICA (TABANOVCI) Део пројекта / Part of Design: Поддршка 3 ПАРТИЦИ (укључено) - ТРУПАЛЕ (укључено) Део 3. ТУПЛА (укључено) - ТРУПАЛЕ (укључено) Part NO 3. DUJANS (exclusive) - TRUPALE (inclusive) S2 Студија о процени утицаја на животну средину и социјална питања S2 Study on the assessment of the impact on the environment and social issues Цртеж / Drawing: ОПШТА ПУГА СА МЕРАМА ЗАШТИТЕ ЗА ПЕРИОД НОЋИ - СЕПАРИРАНО ЗА ГОДОВИНА - НА 2144000 - НА 2144000 GENERAL MAP WITH PROTECTION MEASURES FOR NIGHT PERIOD - SEPARATELY FOR YEARS - ON 2144000 - ON 2144000 Размера / Scale: 1:2500		
Главни пројектант / Chief designer: Врста тех. док. / Type of tech.docum.: ИДП/ИД датум / date: 05.2025. Цртеж бр. / Drawing No.: 2020/415-787-S2-13		

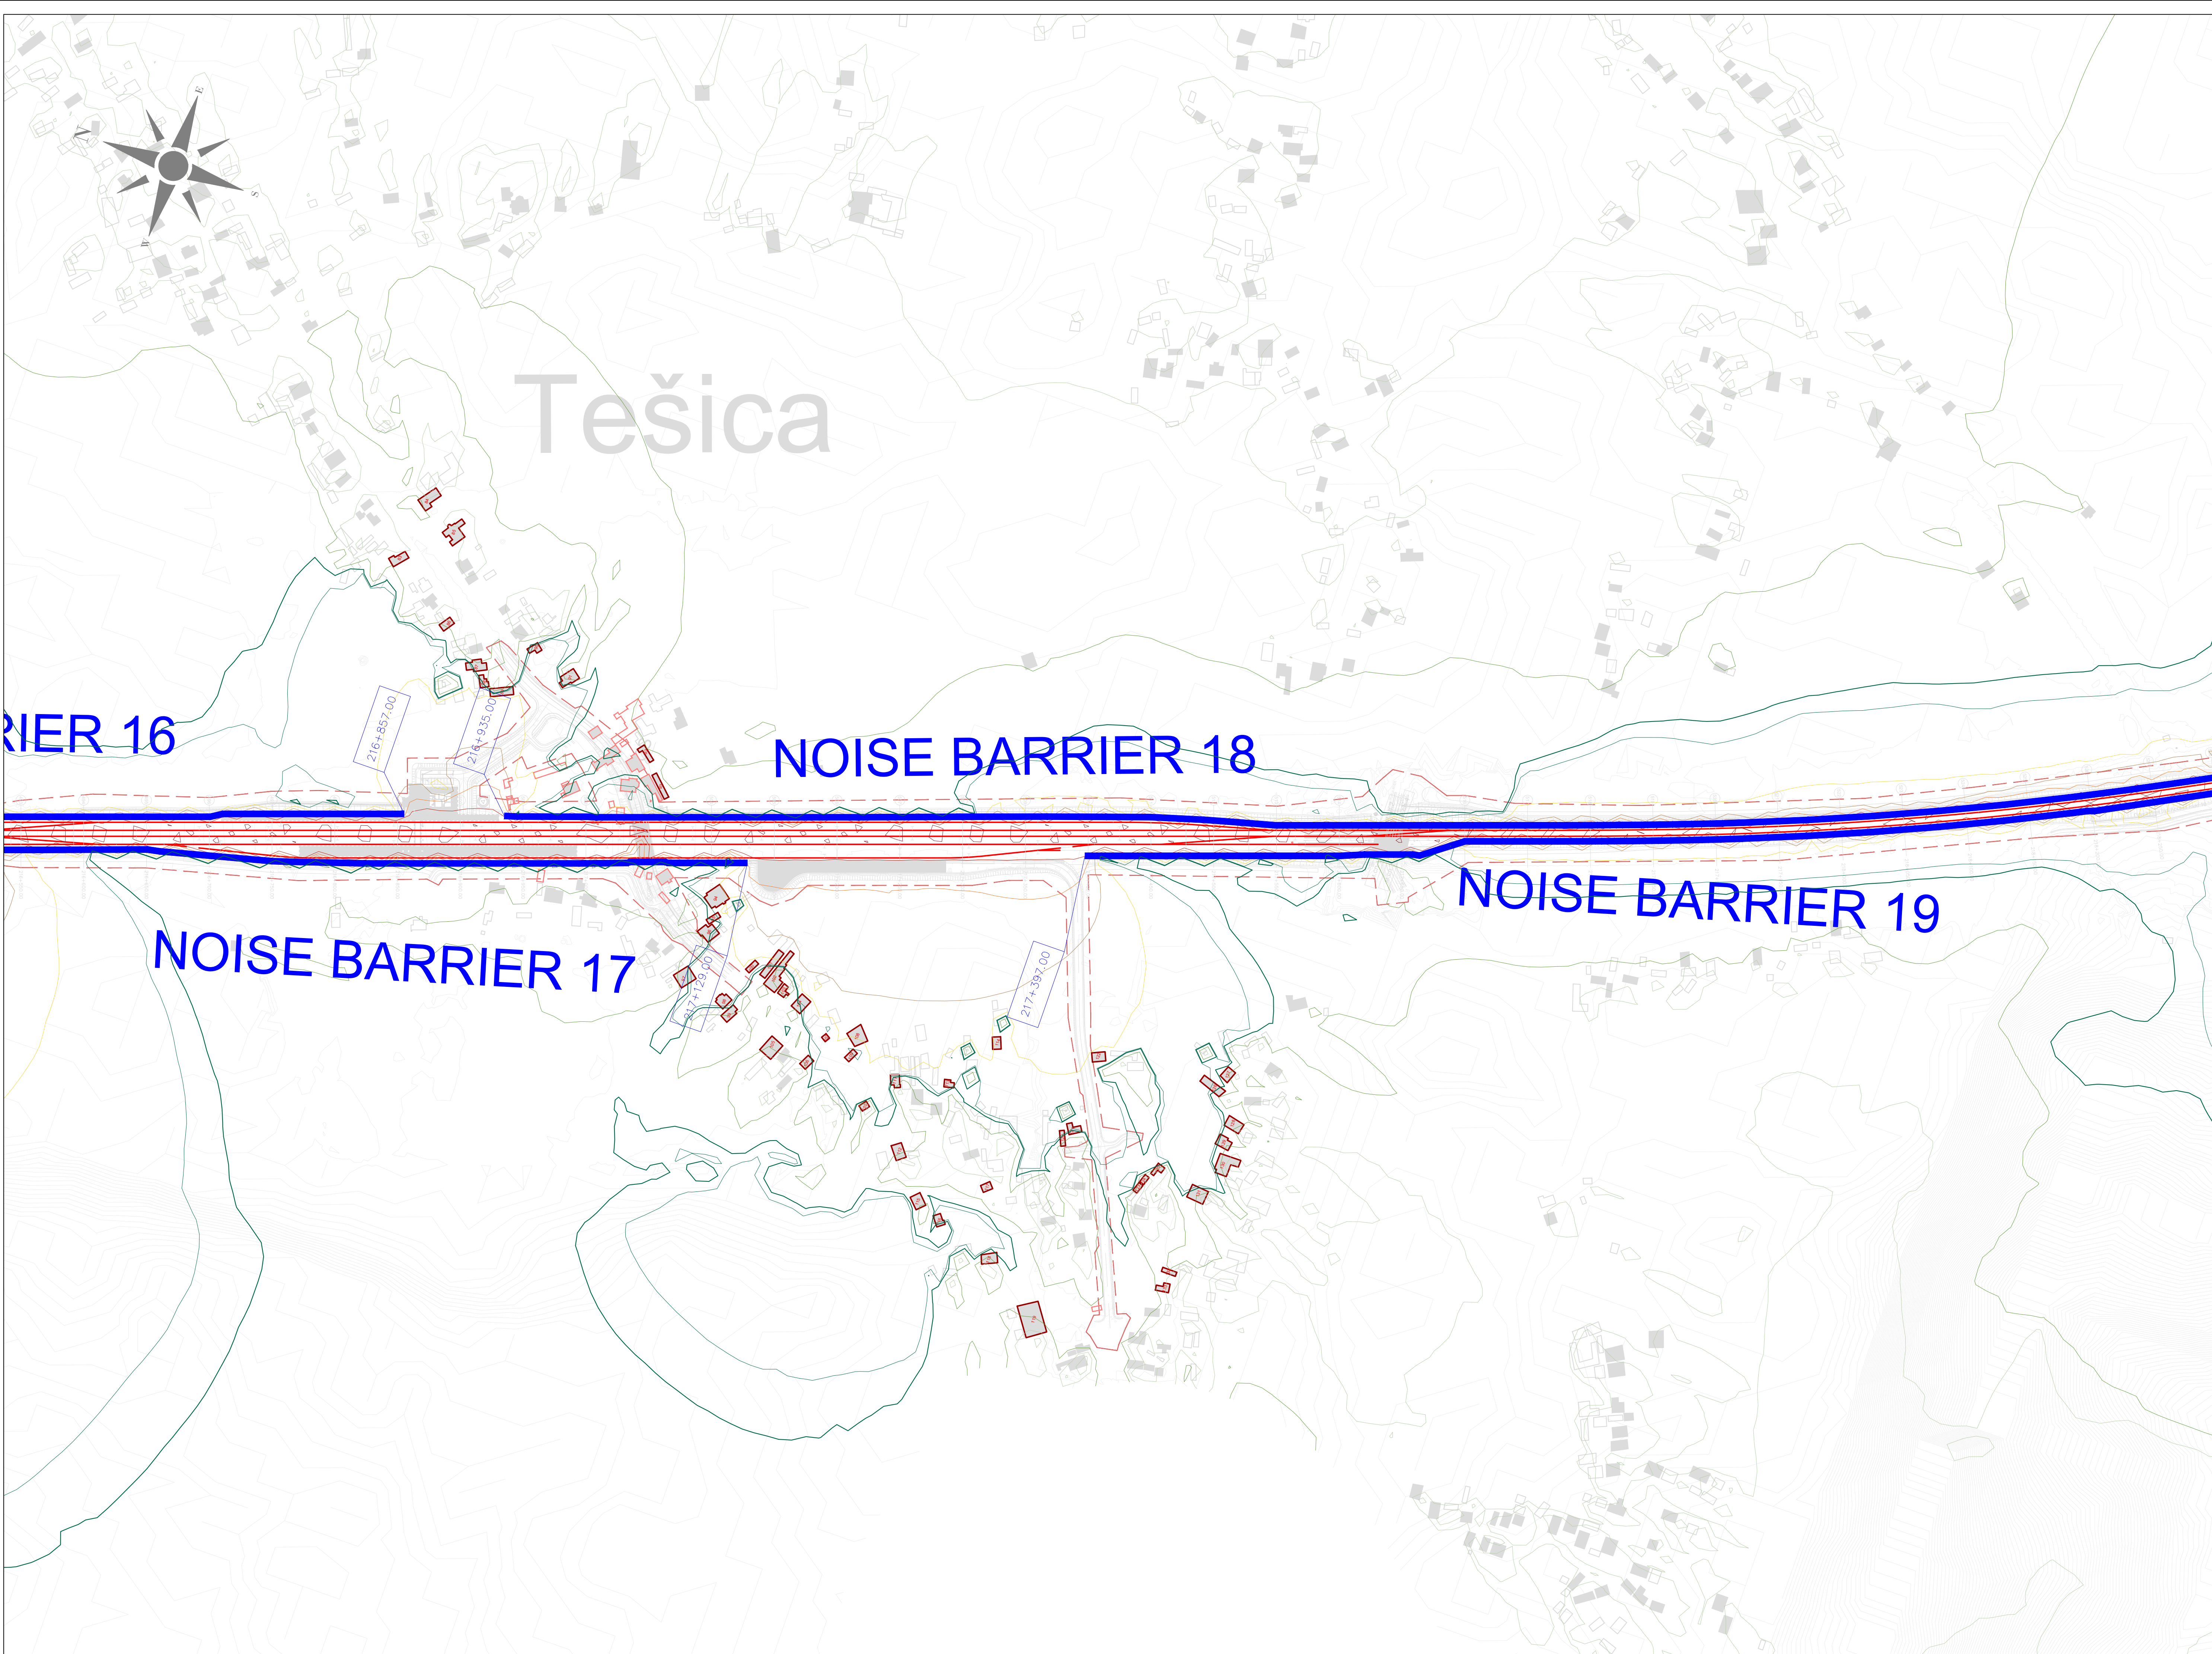

- ЛЕГЕНДА:
LEGEND:
- ОСОВИНА ДЕСНОГ / ЛЕВОГ КОПОСЕКА
AXIS OF RIGHT/LEFT RAILWAY TRACK
- РЕГУЛАЦИОНА ЛИНИЈА
REGULATION LINE
- ОСТАЛИ ОБЈЕКТИ
OTHER OBJECTS
- ОСЕТЉИВИ (ШКОЛЕ, БОЛНИЦЕ И СЛ.) ОБЈЕКТИ
SENSITIVE (SCHOOLS, HOSPITALS, ETC.) OBJECTS
- ОСЕТЉИВИ (ШКОЛЕ, БОЛНИЦЕ И СЛ.) ОБЈЕКТИ - УГРОЖЕНИ
SENSITIVE (SCHOOLS, HOSPITALS, ETC.) OBJECTS - AFFECTED
- ОСЕТЉИВИ (СТАМБЕНИ) ОБЈЕКТИ
SENSITIVE (RESIDENTAL) OBJECTS
- ОСЕТЉИВИ (СТАМБЕНИ) ОБЈЕКТИ - УГРОЖЕНИ
SENSITIVE (RESIDENTAL) OBJECTS - AFFECTED
- ОСТАЛИ ОБЈЕКТИ УНУТАР РЕГУЛАЦИОНЕ ЛИНИЈЕ
OTHER OBJECTS WITHIN REGULATION LINE
- ОСЕТЉИВИ (СТАМБЕНИ) ОБЈЕКТИ УНУТАР РЕГУЛАЦИОНЕ ЛИНИЈЕ
SENSITIVE (RESIDENTAL) OBJECTS WITHIN REGULATION LINE
- ЗИД ЗА ЗАШТИТУ ОД БУКЕ
NOISE BARRIER
- ОБЈЕКАТ СА ПАСИВНИМ МЕРАМА ЗАШТИТЕ
OBJECTS WITH PASSIVE PROTECTION MEASURES
- ГРАНИЧНА ЛИНИЈА ЗА НОЋНИ ПЕРИОД (44 dB) КОЈУ ЈЕ ДЕФИНИСАЛА
СЗО / LIMIT LINE FOR NIGHT PERIODE (44 dB) DEFINED BY WHO

- НИВОИ БУКЕ:
NOISE LEVELS:
- L ≤ 35 dB(A)
- 35 < L ≤ 40 dB(A)
- 40 < L ≤ 45 dB(A)
- 45 < L ≤ 50 dB(A)
- 50 < L ≤ 55 dB(A)
- 55 < L ≤ 60 dB(A)
- 60 < L ≤ 65 dB(A)
- 65 < L ≤ 70 dB(A)
- 70 < L ≤ 75 dB(A)
- 75 < L ≤ 80 dB(A)
- 80 < L dB(A)

03		
02		
01		
Број / Number	Датум / Date	Опис / Description
Ревизиони блок / Revision block:		
ЕУПНФ ПОДРШКА У ПРИПРЕМИ ПРОЈЕКТА 9 PROJECT PREPARATION FACILITY 9 Београдска 31: 11000 Београд, Србија Bеоградска 31: 11000 Belgrade, Serbia SUEZ egis KPMG СUEZ Consulting (SAFEGE) у консорцијуму са EGIS,EPDM и KPMG SUEZ Consulting (SAFEGE) in consortium with EGIS,EPDM and KPMG Београдска 27/11000 Београд, Србија Београдска 27/11000 Belgrade, Serbia		
Пројектант / Designer:	Инвеститор пројекта / Investor: ЖЕЛЕЗНИЧКА ПРУГА БЕОГРАД ЦЕНТАР-РАСПУТНИЈА "Г"-РАКОВИЦА-МЛАДЕНОВАЦ ЛАПОВО-НИШ INFRASTRUCTURE RAILWAYS OF SERBIA "G" БЕОГРАД ГИВ, Београд / Београдска 31/11000 Belgrade, Serbia	
Одговорни пројектант / Responsible designer:	Наручилац пројекта / Employer: Република Србија, Министарство за европске интеграције Republic of Serbia, Ministry of European Integration Овај пројекат финансира европска унија This project is funded by the European Union	
Сарадници / Associates:	Објекат / Structure: ЖЕЛЕЗНИЧКА ПРУГА БЕОГРАД ЦЕНТАР-РАСПУТНИЈА "Г"-РАКОВИЦА-МЛАДЕНОВАЦ ЛАПОВО-НИШ-ПРЕСЕЛО-ОПЖАВНА ГРАНИЦА(ТАБАНОВЦЕ) RAILWAY BELGRADE CENTER - JUNCTION "G"- RAKOVICA - MLADENOVAC LAPOVO - NIŠ - PRESELO - OPŽAVNA GRANICA (TABANOVCI) Део пројекта БЕОГРАД ЦЕНТАР - РАСПУТНИЈА "Г"- РАКОВИЦА - МЛАДЕНОВАЦ ЛАПОВО - НИШ Section BELGRADE CENTER - JUNCTION "G"- RAKOVICA - MLADENOVAC LAPOVO - NIŠ Део пројекта / Part of Design: ПОДДЕОМОНА 3 ПАРАЛИЧНИ (укупно) - ТРУПАЛЕ (укупно) Section 3 PARALICNI (inclusive) - TRUPALE (inclusive) Део 3. ТУПАЛЕ (укупно) - ТРУПАЛЕ (укупно) Part NO 3. TUPALE (inclusive) - TRUPALE (inclusive) S2 Студија о процени утицаја на животну средину и социјална питања S2 Study on the assessment of the impact on the environment and social issues	
Глави пројектант / Chief designer:	Врста тех. док. / Type of tech.docum.: ИДП/ИД	датум / date: 05.2025.
Размера / Scale: 1:2500		Цртеж бр. / Drawing No.: 2020/415-787-S2-14

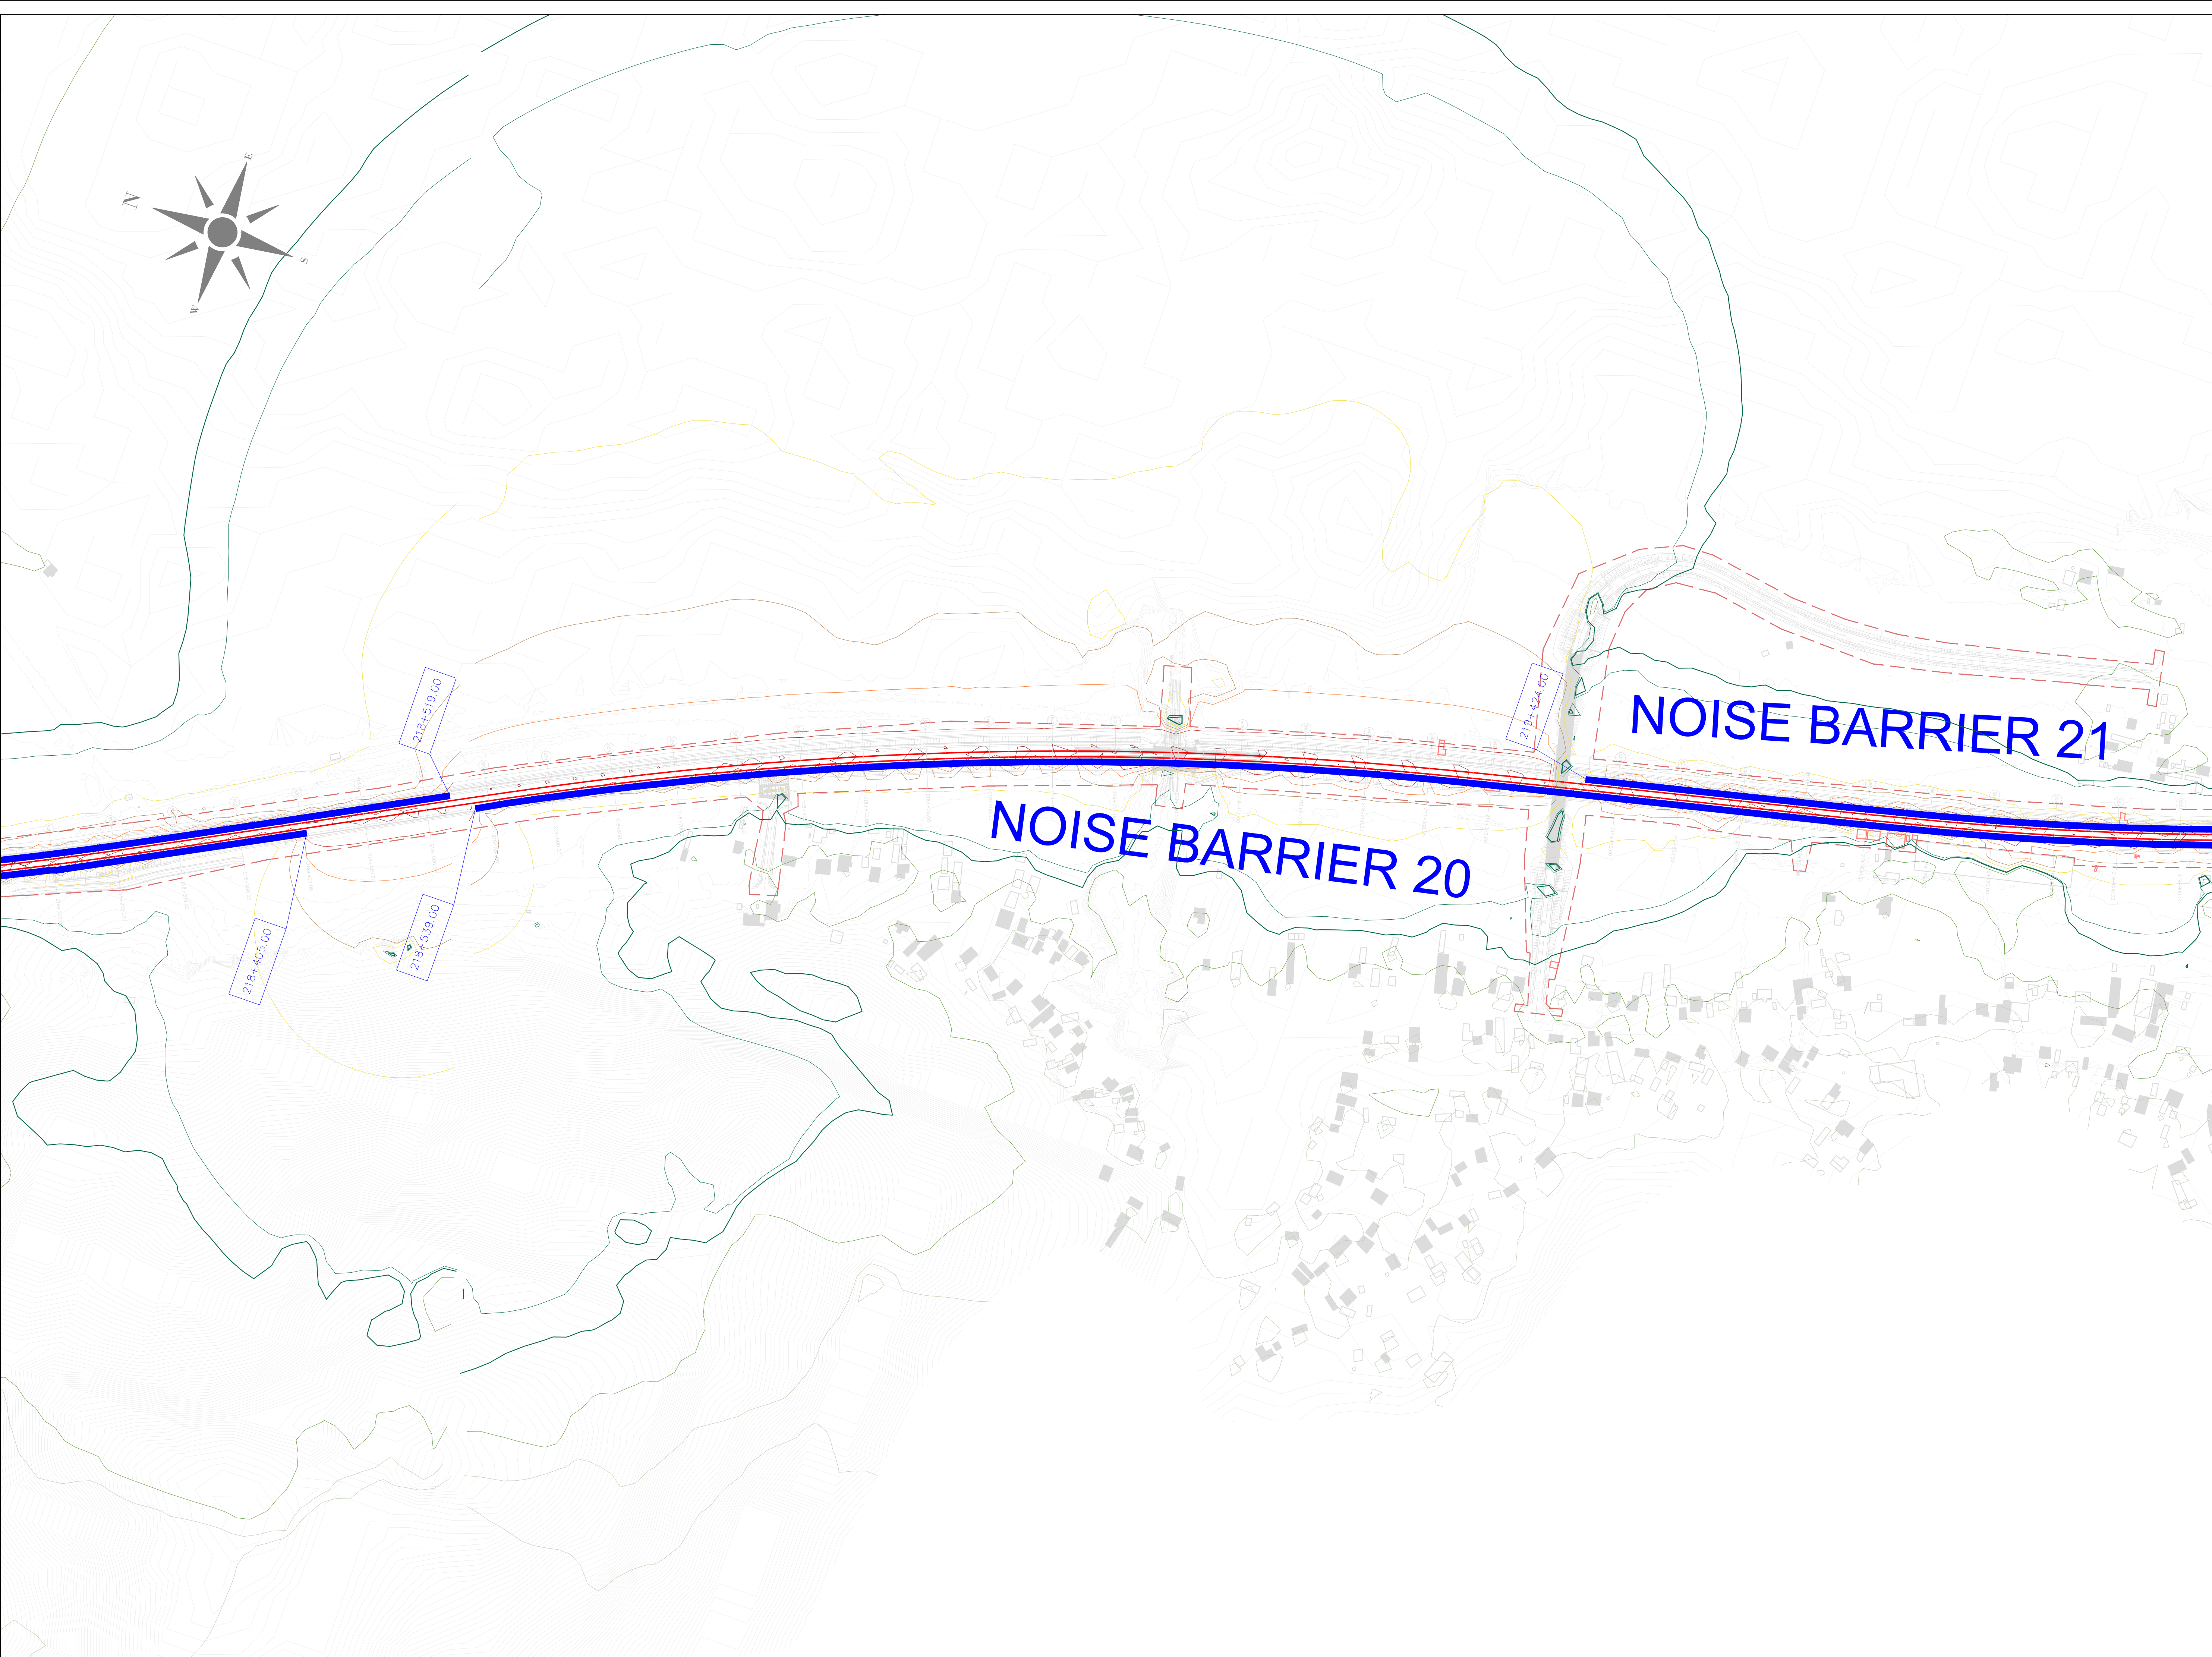


ЛЕГЕНДА:
LEGEND:

- ОСОВИНА ДЕСНОГ / ЛЕВОГ КОПОСЕКА
AXIS OF RIGHT/LEFT RAILWAY TRACK
- РЕГУЛАЦИОНА ЛИНИЈА
REGULATION LINE
- ОСТАЛИ ОБЈЕКТИ
OTHER OBJECTS
- ОСЕТЉИВИ (ШКОЛЕ, БОЛНИЦЕ И СЛ.) ОБЈЕКТИ
SENSITIVE (SCHOOLS, HOSPITALS, ETC.) OBJECTS
- ОСЕТЉИВИ (ШКОЛЕ, БОЛНИЦЕ И СЛ.) ОБЈЕКТИ - УГРОЖЕНИ
SENSITIVE (SCHOOLS, HOSPITALS, ETC.) OBJECTS - AFFECTED
- ОСЕТЉИВИ (СТАМБЕНИ) ОБЈЕКТИ
SENSITIVE (RESIDENTAL) OBJECTS
- ОСЕТЉИВИ (СТАМБЕНИ) ОБЈЕКТИ - УГРОЖЕНИ
SENSITIVE (RESIDENTAL) OBJECTS - AFFECTED
- ОСТАЛИ ОБЈЕКТИ УНУТАР РЕГУЛАЦИОНЕ ЛИНИЈЕ
OTHER OBJECTS WITHIN REGULATION LINE
- ОСЕТЉИВИ (СТАМБЕНИ) ОБЈЕКТИ УНУТАР РЕГУЛАЦИОНЕ ЛИНИЈЕ
SENSITIVE (RESIDENTAL) OBJECTS WITHIN REGULATION LINE
- ЗИД ЗА ЗАШТИТУ ОД БУКЕ
NOISE BARRIER
- ОБЈЕКАТ СА ПАСИВНИМ МЕРАМА ЗАШТИТЕ
OBJECTS WITH PASSIVE PROTECTION MEASURES
- ГРАНИЧНА ЛИНИЈА ЗА НОЋНИ ПЕРИОД (44 dB) КОЈУ ЈЕ ДЕФИНИСАЛА
СЗО / LIMIT LINE FOR NIGHT PERIODE (44 dB) DEFINED BY WHO

НИВОИ БУКЕ:
NOISE LEVELS:

- L ≤ 35 dB(A)
- 35 < L ≤ 40 dB(A)
- 40 < L ≤ 45 dB(A)
- 45 < L ≤ 50 dB(A)
- 50 < L ≤ 55 dB(A)
- 55 < L ≤ 60 dB(A)
- 60 < L ≤ 65 dB(A)
- 65 < L ≤ 70 dB(A)
- 70 < L ≤ 75 dB(A)
- 75 < L ≤ 80 dB(A)
- 80 < L dB(A)

03		
02		
01		
Број / Number	Датум / Date	Опис / Description
Ревизиони блок / Revision block:		
ЕУПпф ПОДРШКА У ПРИПРЕМИ ПРОЈЕКТА 9 Резанак 31: 11000 Belgrade, Serbia ПОДРШКА У ПРИПРЕМИ ПРОЈЕКТА 9 PROJECT PREPARATION FACILITY 9 Resanaka 31: 11000 Belgrade, Serbia		
SUEZ egis egis KPMG SUEZ Consulting (SAFEGE) у консорцијуму са EGIS, EPDM и KPMG SUEZ Consulting (SAFEGE) in consortium with EGIS, EPDM and KPMG Београдска 27/11000 Belgrade, Serbia Београдска 27/11000 Belgrade, Serbia		
Пројектант / Designer:	Инвеститор пројекта / Investor: Република Србија, Министарство за европске интеграције Republic of Serbia, Ministry of European Integration Овај пројекат финансира европска унија This project is funded by the European Union Инфраструктура Железнице Србије АД INFRASTRUCTURE RAILWAYS OF SERBIA AD Немањина б/в, Београд / Nemanjina Street B/V, Belgrade	
Одговорни пројектант / Responsible designer:	Наручилац пројекта / Employer: Република Србија, Министарство за европске интеграције Republic of Serbia, Ministry of European Integration Овај пројекат финансира европска унија This project is funded by the European Union ЕУПпф ПОДРШКА У ПРИПРЕМИ ПРОЈЕКТА 9 Резанак 31: 11000 Belgrade, Serbia	
Сарадници / Associates:	Објекат / Structure: ЖЕЛЕЗНИЧКА ПРУГА БЕОГРАД ЦЕНТАР-РАСПУТНИЦА "Г"-РАКОВИЦА-МЛАДЕНОВАЦ ЛАРОВО-НИШ (искључиво) - ТРУПАЛЕ (искључиво) RAILWAY BELGRADE CENTER - JUNCTION "G"-RAKOVICA - MLADENOVAC LAROVO - NIS - PRESVO - OZDANVA GRANICA (RAKOVICA) (exclusive) - TRUPALE (exclusive) Део пројекта / Part of Design: Подпоједица 3 ПАРАЛИЧНИ (искључиво) - ТРУПАЛЕ (искључиво) Део 3. ТУПАЛЕ (искључиво) - ТРУПАЛЕ (искључиво) Part NO 3. OJUNIS (exclusive) - TRUPALE (exclusive) 82 Студија о процени утицаја на животну средину и социјална питања S2 Study of the impact of the project on the environment and social issues Цртеж / Drawing: ОПШТА ПЛАН СА МЕРАМА ЗАШТИТЕ ЗА ПЕРИОД НОЋИ - СЛ. 30, СМЕРИЦИ ОД ГОДОВИНА - НА ПРОВОЈ - НА ПРОВОЈ GENERAL PLAN WITH PROTECTION MEASURES FOR NIGHT PERIOD - S. 30, YEAR OF DESIGN - ON TRACK - ON TRACK Размера / Scale: 1:2500	
Главни пројектант / Chief designer:	Врста тех. док. / Type of tech. docum.: ИДП/РД	датум / date: 05.2025.

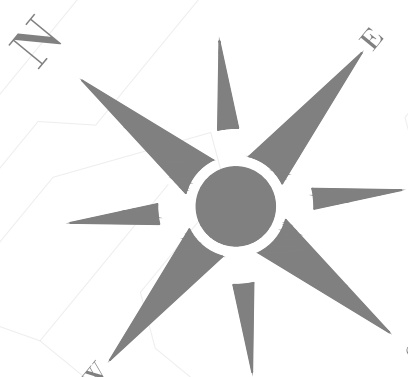

ЛЕГЕНДА:
LEGEND:

-  - ОСОВИНА ДЕСНОГ / ЛЕВОГ КОЛОСЕКА
AXIS OF RIGHT/LEFT RAILWAY TRACK
-  - РЕГУЛАЦИОНА ЛИНИЈА
REGULATION LINE
-  - ОСТАЛИ ОБЈЕКТИ
OTHER OBJECTS
-  - ОСЕТЉИВИ (ШКОЛЕ, БОЛНИЦЕ И СЛ.) ОБЈЕКТИ
SENSITIVE (SCHOOLS, HOSPITALS, ETC.) OBJECTS
-  - ОСЕТЉИВИ (ШКОЛЕ, БОЛНИЦЕ И СЛ.) ОБЈЕКТИ - УГРОЖЕНИ
SENSITIVE (SCHOOLS, HOSPITALS, ETC.) OBJECTS - AFFECTED
-  - ОСЕТЉИВИ (СТАМБЕНИ) ОБЈЕКТИ
SENSITIVE (RESIDENTAL) OBJECTS
-  - ОСЕТЉИВИ (СТАМБЕНИ) ОБЈЕКТИ - УГРОЖЕНИ
SENSITIVE (RESIDENTAL) OBJECTS - AFFECTED
-  - ОСТАЛИ ОБЈЕКТИ УНУТАР РЕГУЛАЦИОНЕ ЛИНИЈЕ
OTHER OBJECTS WITHIN REGULATION LINE
-  - ОСЕТЉИВИ (СТАМБЕНИ) ОБЈЕКТИ УНУТАР РЕГУЛАЦИОНЕ ЛИНИЈЕ
SENSITIVE (RESIDENTAL) OBJECTS WITHIN REGULATION LINE
-  - ЗИД ЗА ЗАШТИТУ ОД БУКЕ
NOISE BARRIER
-  - ОБЈЕКАТ СА ПАСИВНИМ МЕРАМА ЗАШТИТЕ
OBJECTS WITH PASSIVE PROTECTION MEASURES
-  - ГРАНИЧНА ЛИНИЈА ЗА НОЋНИ ПЕРИОД (44 dB) КОЈУ ЈЕ ДЕФИНИСАЛА
СЗО / LIMIT LINE FOR NIGHT PERIOD (44 dB) DEFINED BY WHO

НИВОИ БУКЕ:
NOISE LEVELS:

- | | |
|---|------------------------|
|  | $L \leq 35$ dB(A) |
|  | $35 < L \leq 40$ dB(A) |
|  | $40 < L \leq 45$ dB(A) |
|  | $45 < L \leq 50$ dB(A) |
|  | $50 < L \leq 55$ dB(A) |
|  | $55 < L \leq 60$ dB(A) |
|  | $60 < L \leq 65$ dB(A) |
|  | $65 < L \leq 70$ dB(A) |
|  | $70 < L \leq 75$ dB(A) |
|  | $75 < L \leq 80$ dB(A) |
|  | $80 < L$ dB(A) |

03		
02		
01		
Број / Number	Датум / Date	Опис / Description
Ревизиони блок / Revision block:		
ЕУ ПОДРШКА У ПРИПРЕМИ ПРОЈЕКТА 9 PROJECT PREPARATION PROJECT 9 Београд 27.11.2005. Београд, Србија Belgrade 27.11.2005. Belgrade, Serbia		
  SUEZ Consulting (SAFEGE) у конзорцијуму са EGIS, EPEM и КРМГ SUEZ Consulting (SAFEGE) in consortium with EGIS, EPEM and KRMG Београд 27.11.2005. Београд, Србија Belgrade 27.11.2005. Belgrade, Serbia		
Пројекат / Design:	Инвеститор пројекта / Investor:  "ИНФРАСТРУКТУРА ЖЕЛЕЗНИЦЕ СРБИЈЕ" А.Д. INFRASTRUCTURE RAILWAYS OF SERBIA JSC Новаклина Б/В, Београд / Nemanjina Street Б/В, Belgrade	
Одговорни пројектант / Responsible designer:	Наручилац пројекта / Employer:  Републичка Србија, Министарство за европске интеграције Republic of Serbia, Ministry of European Integration Овај пројекат финансира европска унија This project is funded by the European Union	
Сарадници / Associates:	Објекат / Structure: ЖЕЛЕЗНИЧКА ПРУГА БЕОГРАД ЦЕНТАР-РАСПУТНИЈАЦ "Т"-РАКОВИЦА- МАДЕНОВАЦ/ПЛАПОВО ИЛИ ПРЕДВОЈАКОВА (ГРАМЛА/ТАКОРЕК) RAILWAY BELGRADE CENTER - JUNCTION "G"- RAKOVICA - MLADENOVAC/PAPOVO - NIS / PREVOJ - PRAVINA GRANICA (GRAMLA/TAKOREK) Део/они БЕОГРАД ЦЕНТАР - РАСПУТНИЈАЦ "Т"- РАКОВИЦА - МЛАДЕНОВАЦ/ПЛАПОВО - НИШ Section BELGRADE CENTER - JUNCTION "G"- RAKOVICA - MLADENOVAC/PAPOVO - NIS	
Део пројекта / Part of Design: Подподелом 3 ПАРАТИНИ (укупно/и) - ТРУПАЉЕ (укупно/и) Section 3 PARACIN (inclusive) - TRUPAJE (inclusive) Део 3 ТУПИС (попу/и) - ТРУПАЉЕ (укупно/и) Part 3 TUPIS (inclusive) - TRUPAJE (inclusive) S2 Стрзаја о пројекте утицаја на животну средину и социјална патња S2 Environmental and Social Impact Assessment		
Цртеж / Drawing: ПРОЈЕКАТ ОД МЕДИЈА НАЈБОЉЕ ЗА ПАРТИЦИПАЦИЈУ - ЛОКАЛНИ СЕКТОР ЗА БЕОГРАД - НА ПР. БР. 27-1000 PROJECT OF MEDIA MEASURES FOR MOST FAVORABLE LOCAL SECTOR - LOCAL SECTOR FOR BELGRADE - ON PR. BR. 27-1000 NAJBOJJE ZA MEDIJNE MERE ZA NAJBOJJE POKLONJEN - LOKALNI SEKTOR ZA BEOGRAD - NA PR. BR. 27-1000		Размера / Scale: 1:25000
Главни пројектант / Chief designer:	Врста тек. док. / Type of tech.docum.: Датум / Date: 05.2025.	Цртеж бр. / Drawing No.: 2020415-787-52-16




ЛЕГЕНДА:
LEGEND:

- ОСОВИНА ДЕСНОГ / ЛЕВОГ КОПОСЕКА
AXIS OF RIGHT/LEFT RAILWAY TRACK
- РЕГУЛАЦИОНА ЛИНИЈА
REGULATION LINE
- ОСТАЛИ ОБЈЕКТИ
OTHER OBJECTS
- ОСЕТЉИВИ (ШКОЛЕ, БОЛНИЦЕ И СЛ.) ОБЈЕКТИ
SENSITIVE (SCHOOLS, HOSPITALS, ETC.) OBJECTS
- ОСЕТЉИВИ (ШКОЛЕ, БОЛНИЦЕ И СЛ.) ОБЈЕКТИ - УГРОЖЕНИ
SENSITIVE (SCHOOLS, HOSPITALS, ETC.) OBJECTS - AFFECTED
- ОСЕТЉИВИ (СТАМБЕНИ) ОБЈЕКТИ
SENSITIVE (RESIDENTAL) OBJECTS
- ОСЕТЉИВИ (СТАМБЕНИ) ОБЈЕКТИ - УГРОЖЕНИ
SENSITIVE (RESIDENTAL) OBJECTS - AFFECTED
- ОСТАЛИ ОБЈЕКТИ УНУТАР РЕГУЛАЦИОНЕ ЛИНИЈЕ
OTHER OBJECTS WITHIN REGULATION LINE
- ОСЕТЉИВИ (СТАМБЕНИ) ОБЈЕКТИ УНУТАР РЕГУЛАЦИОНЕ ЛИНИЈЕ
SENSITIVE (RESIDENTAL) OBJECTS WITHIN REGULATION LINE
- ЗИД ЗА ЗАШТИТУ ОД БУКЕ
NOISE BARRIER
- ОБЈЕКАТ СА ПАСИВНИМ МЕРАМА ЗАШТИТЕ
OBJECTS WITH PASSIVE PROTECTION MEASURES
- ГРАНИЧНА ЛИНИЈА ЗА НОЋНИ ПЕРИОД (44 дБ) КОЈУ ЈЕ ДЕФИНИСАЛА
СЗО / LIMIT LINE FOR NIGHT PERIODE (44 dB) DEFINED BY WHO

НИВОИ БУКЕ:
NOISE LEVELS:

- L ≤ 35 dB(A)
- 35 < L ≤ 40 dB(A)
- 40 < L ≤ 45 dB(A)
- 45 < L ≤ 50 dB(A)
- 50 < L ≤ 55 dB(A)
- 55 < L ≤ 60 dB(A)
- 60 < L ≤ 65 dB(A)
- 65 < L ≤ 70 dB(A)
- 70 < L ≤ 75 dB(A)
- 75 < L ≤ 80 dB(A)
- 80 < L dB(A)

03		
02		
01		
Број / Number	Датум / Date	Опис / Description
Ревизиони блок / Revision block:		
ЕУПНФ ПОДРШКА У ПРИПРЕМИ ПРОЈЕКТА 9 PROJECT PREPARATION FACILITY 9 Помоћница 31: 11000 Београд, Србија Resavika 31: 11000 Belgrade, Serbia SUEZ egis KPMG SUEZ Consulting (SAFEGE) у конзорцијуму са EGIS, EPDM и KPMG SUEZ Consulting (SAFEGE) in consortium with EGIS, EPDM and KPMG Београдска 27/11000 Београд, Србија Belgradeiska 27/11000 Belgrade, Serbia		
Пројектант / Designer:	Инвеститор пројекта / Investor: Република Србија, Министарство за европске интеграције Republic of Serbia, Ministry of European Integration Овај пројекат финансира европска унија This project is funded by the European Union	
Одговорни пројектант / Responsible designer:	Наручилац пројекта / Employer: Република Србија, Министарство за европске интеграције Republic of Serbia, Ministry of European Integration Овај пројекат финансира европска унија This project is funded by the European Union	
Сарадници / Associates:	Објекат / Structure: ЖЕЛЕЗНИЧКА ПРУГА БЕОГРАД ЦЕНТАР-РАСПУТЊИЦА "Г"-РАКОВИЦА- МЛАДЕНОВАЦ-ЛАПОВО-НИШ-ПРЕСЕО-ОПРАВНА ГРАНИЦА (ТАБАНОВЦЕ) RAILWAY BELGRADE CENTER - JUNCTION "G"-RAKOVICA - MLADENOVAC-LAPOVO - NIS- PRESEO - OPRAVNA GRANICA (TABANOVCI) Део пројекта / Part of Design: Поддршка 3 РАКОВИЦА (укључује) - ТРУПАЛЕ (укључује) Део 3. ТУПЛА (укључује) - ТРУПАЛЕ (укључује) Part NO 3. DUNJS (exclusive) - TRUPALE (exclusive) Part NO 3. DUNJS (exclusive) - TRUPALE (exclusive) S2 Студија о процени утицаја на животну средину и социјална питања S2 Study on the assessment of the impact on the environment and social issues	
Гласни пројектант / Chief designer:	Врста тех. док. / Type of tech.docum.: ИДП/РД	Размера / Scale: 1:2500
Датум / date: 05.2025.		
Цртеж бр. / Drawing No.: 2020/415-787-S2-17		

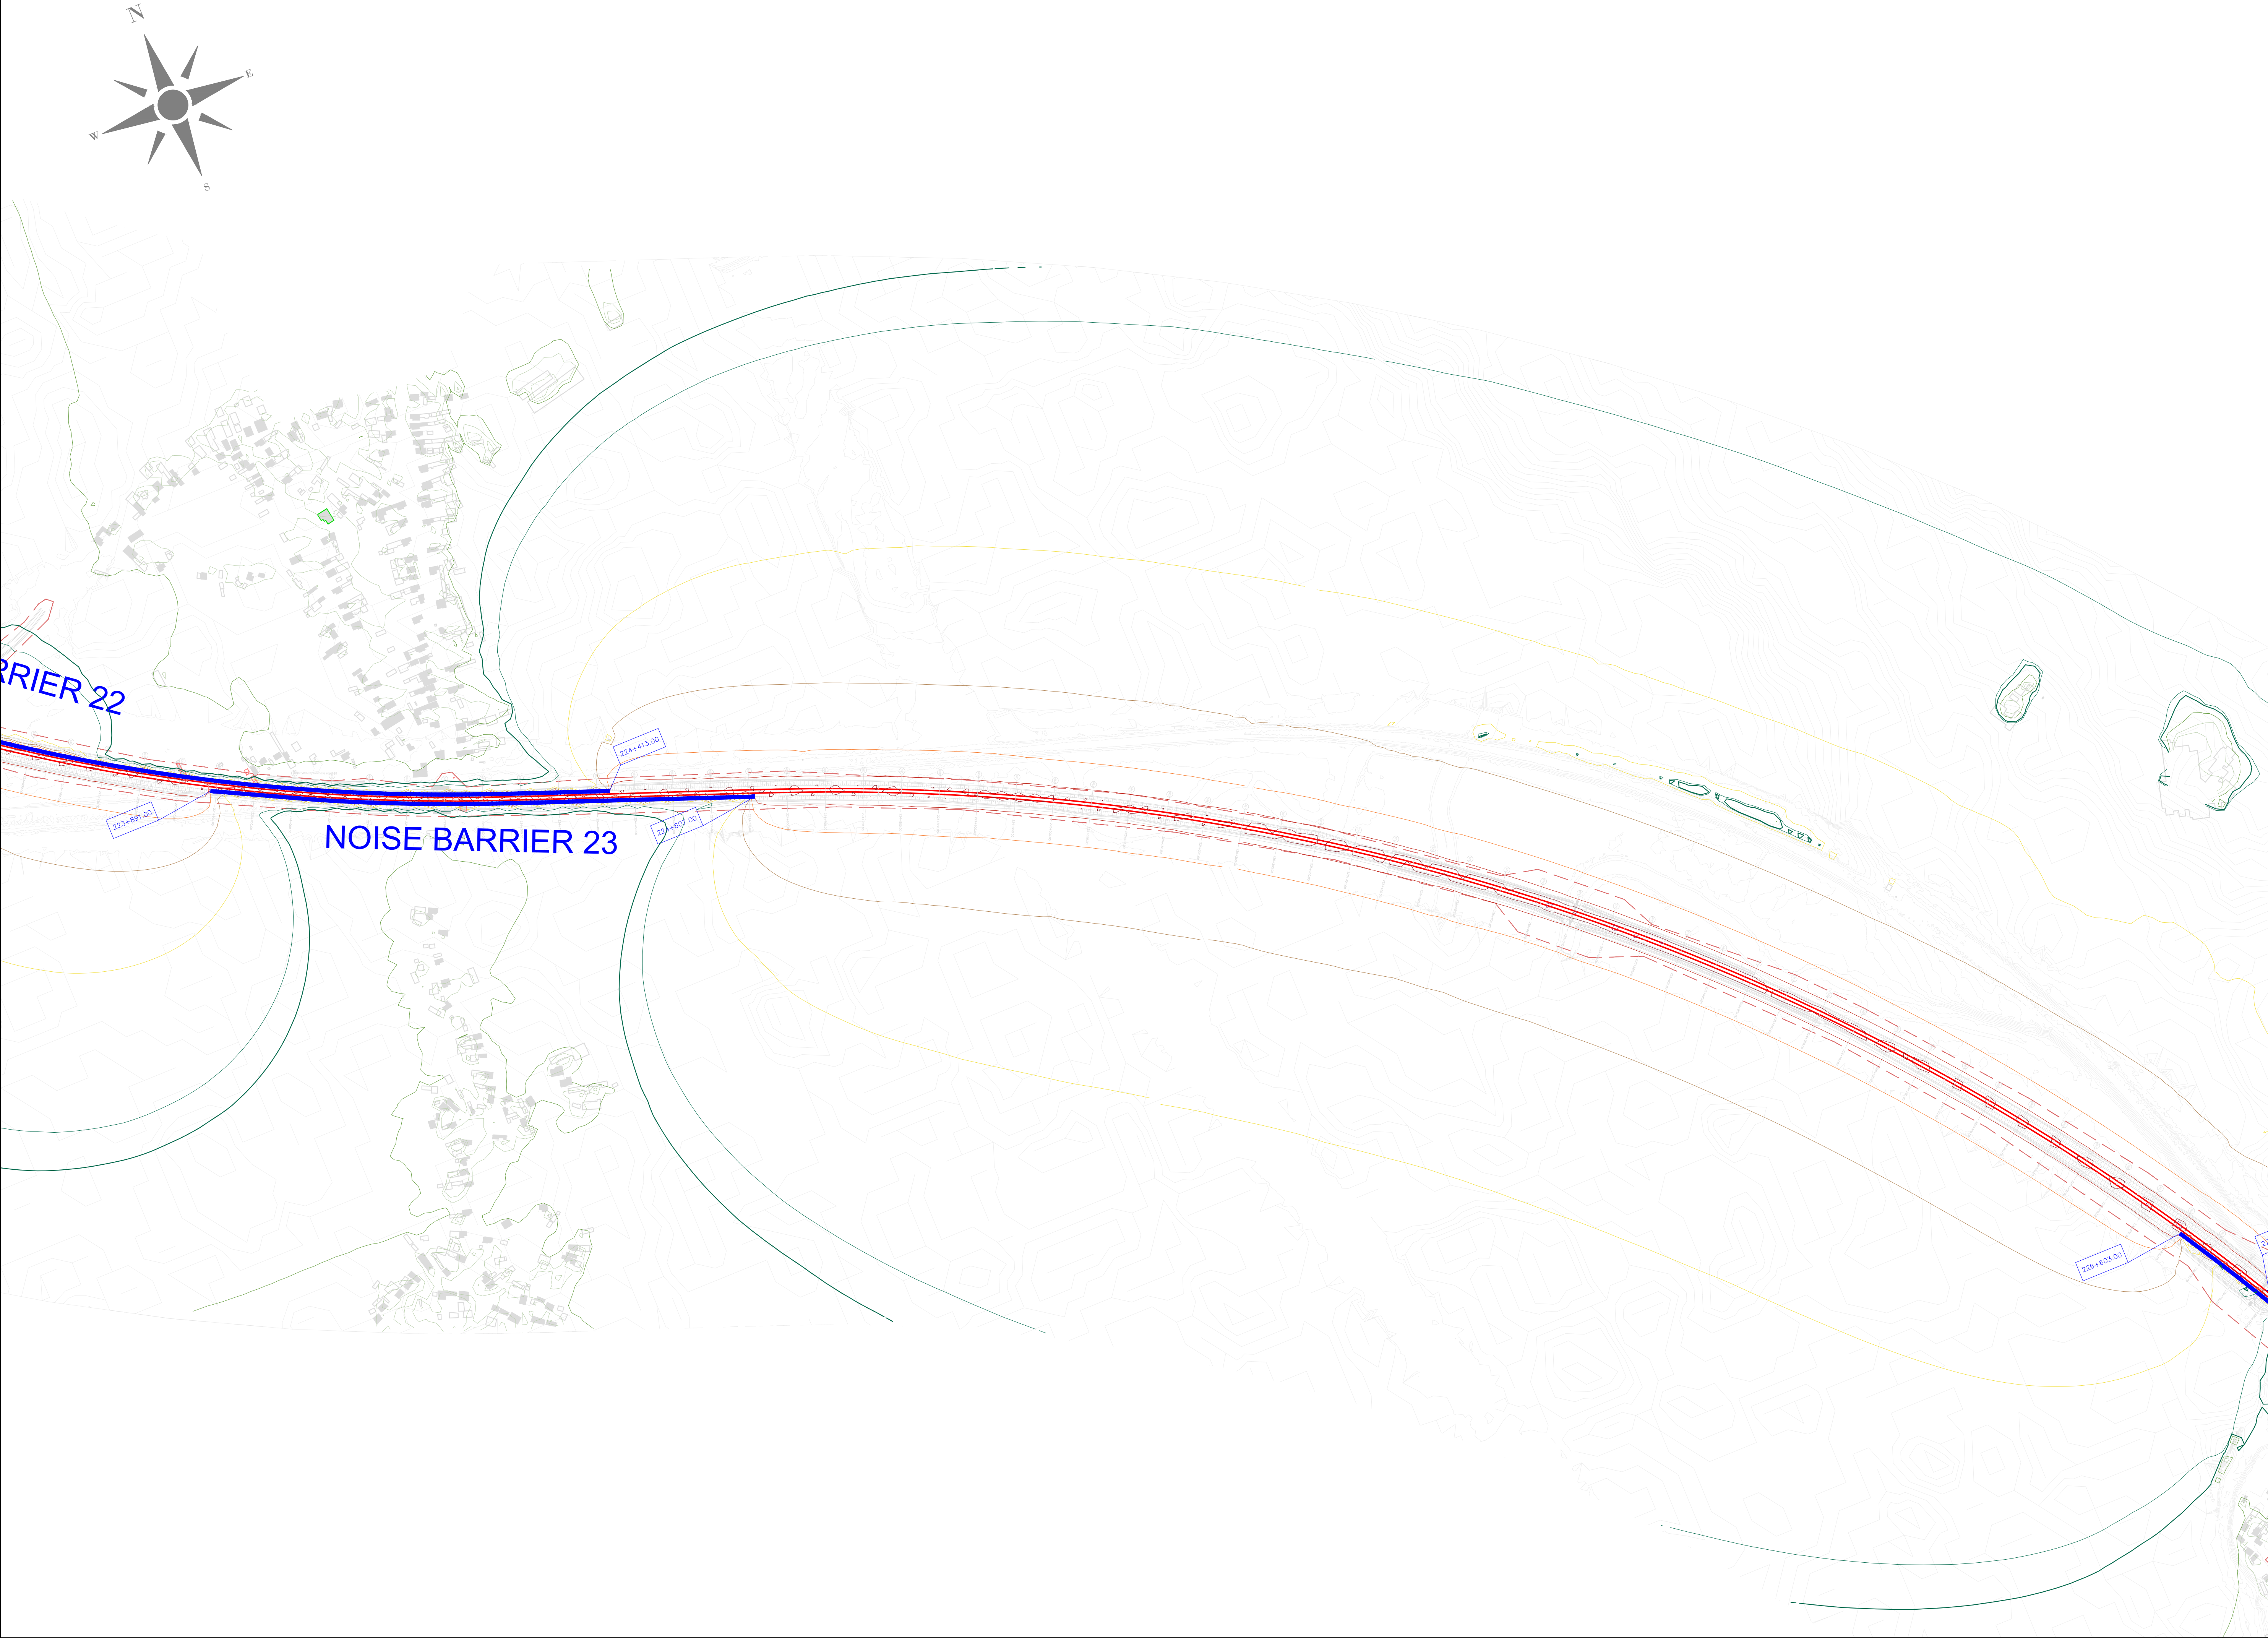


ЛЕГЕНДА:
LEGEND:

- ОСОВИНА ДЕСНОГ / ЛЕВОГ КОПОСЕКА
AXIS OF RIGHT/LEFT RAILWAY TRACK
- РЕГУЛАЦИОНА ЛИНИЈА
REGULATION LINE
- ОСТАЛИ ОБЈЕКТИ
OTHER OBJECTS
- ОСЕТЉИВИ (ШКОЛЕ, БОЛНИЦЕ И СЛ.) ОБЈЕКТИ
SENSITIVE (SCHOOLS, HOSPITALS, ETC.) OBJECTS
- ОСЕТЉИВИ (ШКОЛЕ, БОЛНИЦЕ И СЛ.) ОБЈЕКТИ - УГРОЖЕНИ
SENSITIVE (SCHOOLS, HOSPITALS, ETC.) OBJECTS - AFFECTED
- ОСЕТЉИВИ (СТАМБЕНИ) ОБЈЕКТИ
SENSITIVE (RESIDENTAL) OBJECTS
- ОСЕТЉИВИ (СТАМБЕНИ) ОБЈЕКТИ - УГРОЖЕНИ
SENSITIVE (RESIDENTAL) OBJECTS - AFFECTED
- ОСТАЛИ ОБЈЕКТИ УНУТАР РЕГУЛАЦИОНЕ ЛИНИЈЕ
OTHER OBJECTS WITHIN REGULATION LINE
- ОСЕТЉИВИ (СТАМБЕНИ) ОБЈЕКТИ УНУТАР РЕГУЛАЦИОНЕ ЛИНИЈЕ
SENSITIVE (RESIDENTAL) OBJECTS WITHIN REGULATION LINE
- ЗИД ЗА ЗАШТИТУ ОД БУКЕ
NOISE BARRIER
- ОБЈЕКАТ СА ПАСИВНИМ МЕРАМА ЗАШТИТЕ
OBJECTS WITH PASSIVE PROTECTION MEASURES
- ГРАНИЧНА ЛИНИЈА ЗА НОЋНИ ПЕРИОД (44 dB) КОЈУ ЈЕ ДЕФИНИСАЛА
СЗО / LIMIT LINE FOR NIGHT PERIODE (44 dB) DEFINED BY WHO

НИВОИ БУКЕ:
NOISE LEVELS:

- L ≤ 35 dB(A)
- 35 < L ≤ 40 dB(A)
- 40 < L ≤ 45 dB(A)
- 45 < L ≤ 50 dB(A)
- 50 < L ≤ 55 dB(A)
- 55 < L ≤ 60 dB(A)
- 60 < L ≤ 65 dB(A)
- 65 < L ≤ 70 dB(A)
- 70 < L ≤ 75 dB(A)
- 75 < L ≤ 80 dB(A)
- 80 < L dB(A)

03		
02		
01		
Број / Number	Датум / Date	Опис / Description
Ревизиони блок / Revision block:		
ЕУ ППФ ПОДРШКА У ПРИПРЕМИ ПРОЈЕКТА 9 Поддршка 31: 11000 Београд, Србија Resavika 31: 11000 Belgrade, Serbia suez egis СВЕЗ ЕГИС СУЕЗ Консалтинг (SAFEGE) у конзорцијуму са ЕГИС ЕРЕМ и КРМГ СУЕЗ Консалтинг (SAFEGE) in consortium with EGIS, EREM and KPMG Београдска 27/11000 Београд, Србија Београдска 27/11000 Belgrade, Serbia		
Проектант / Designer:	Инвеститор пројекта / Investor:	
Одговорни пројектант / Responsible designer:	Наручилац пројекта / Employer:	
Сарадници / Associates:	Објекат / Structure:	
	Део пројекта / Part of Design:	
	Цртежи / Drawing:	
Главни пројектант / Chief designer:	Врста тех. док. / Type of tech.docum.:	датум / date:
	МИРО	05.2025.
		Цртеж бр. / Drawing No.:
		2020/415-787-S2-18
		Размера / Scale:
		1:2500

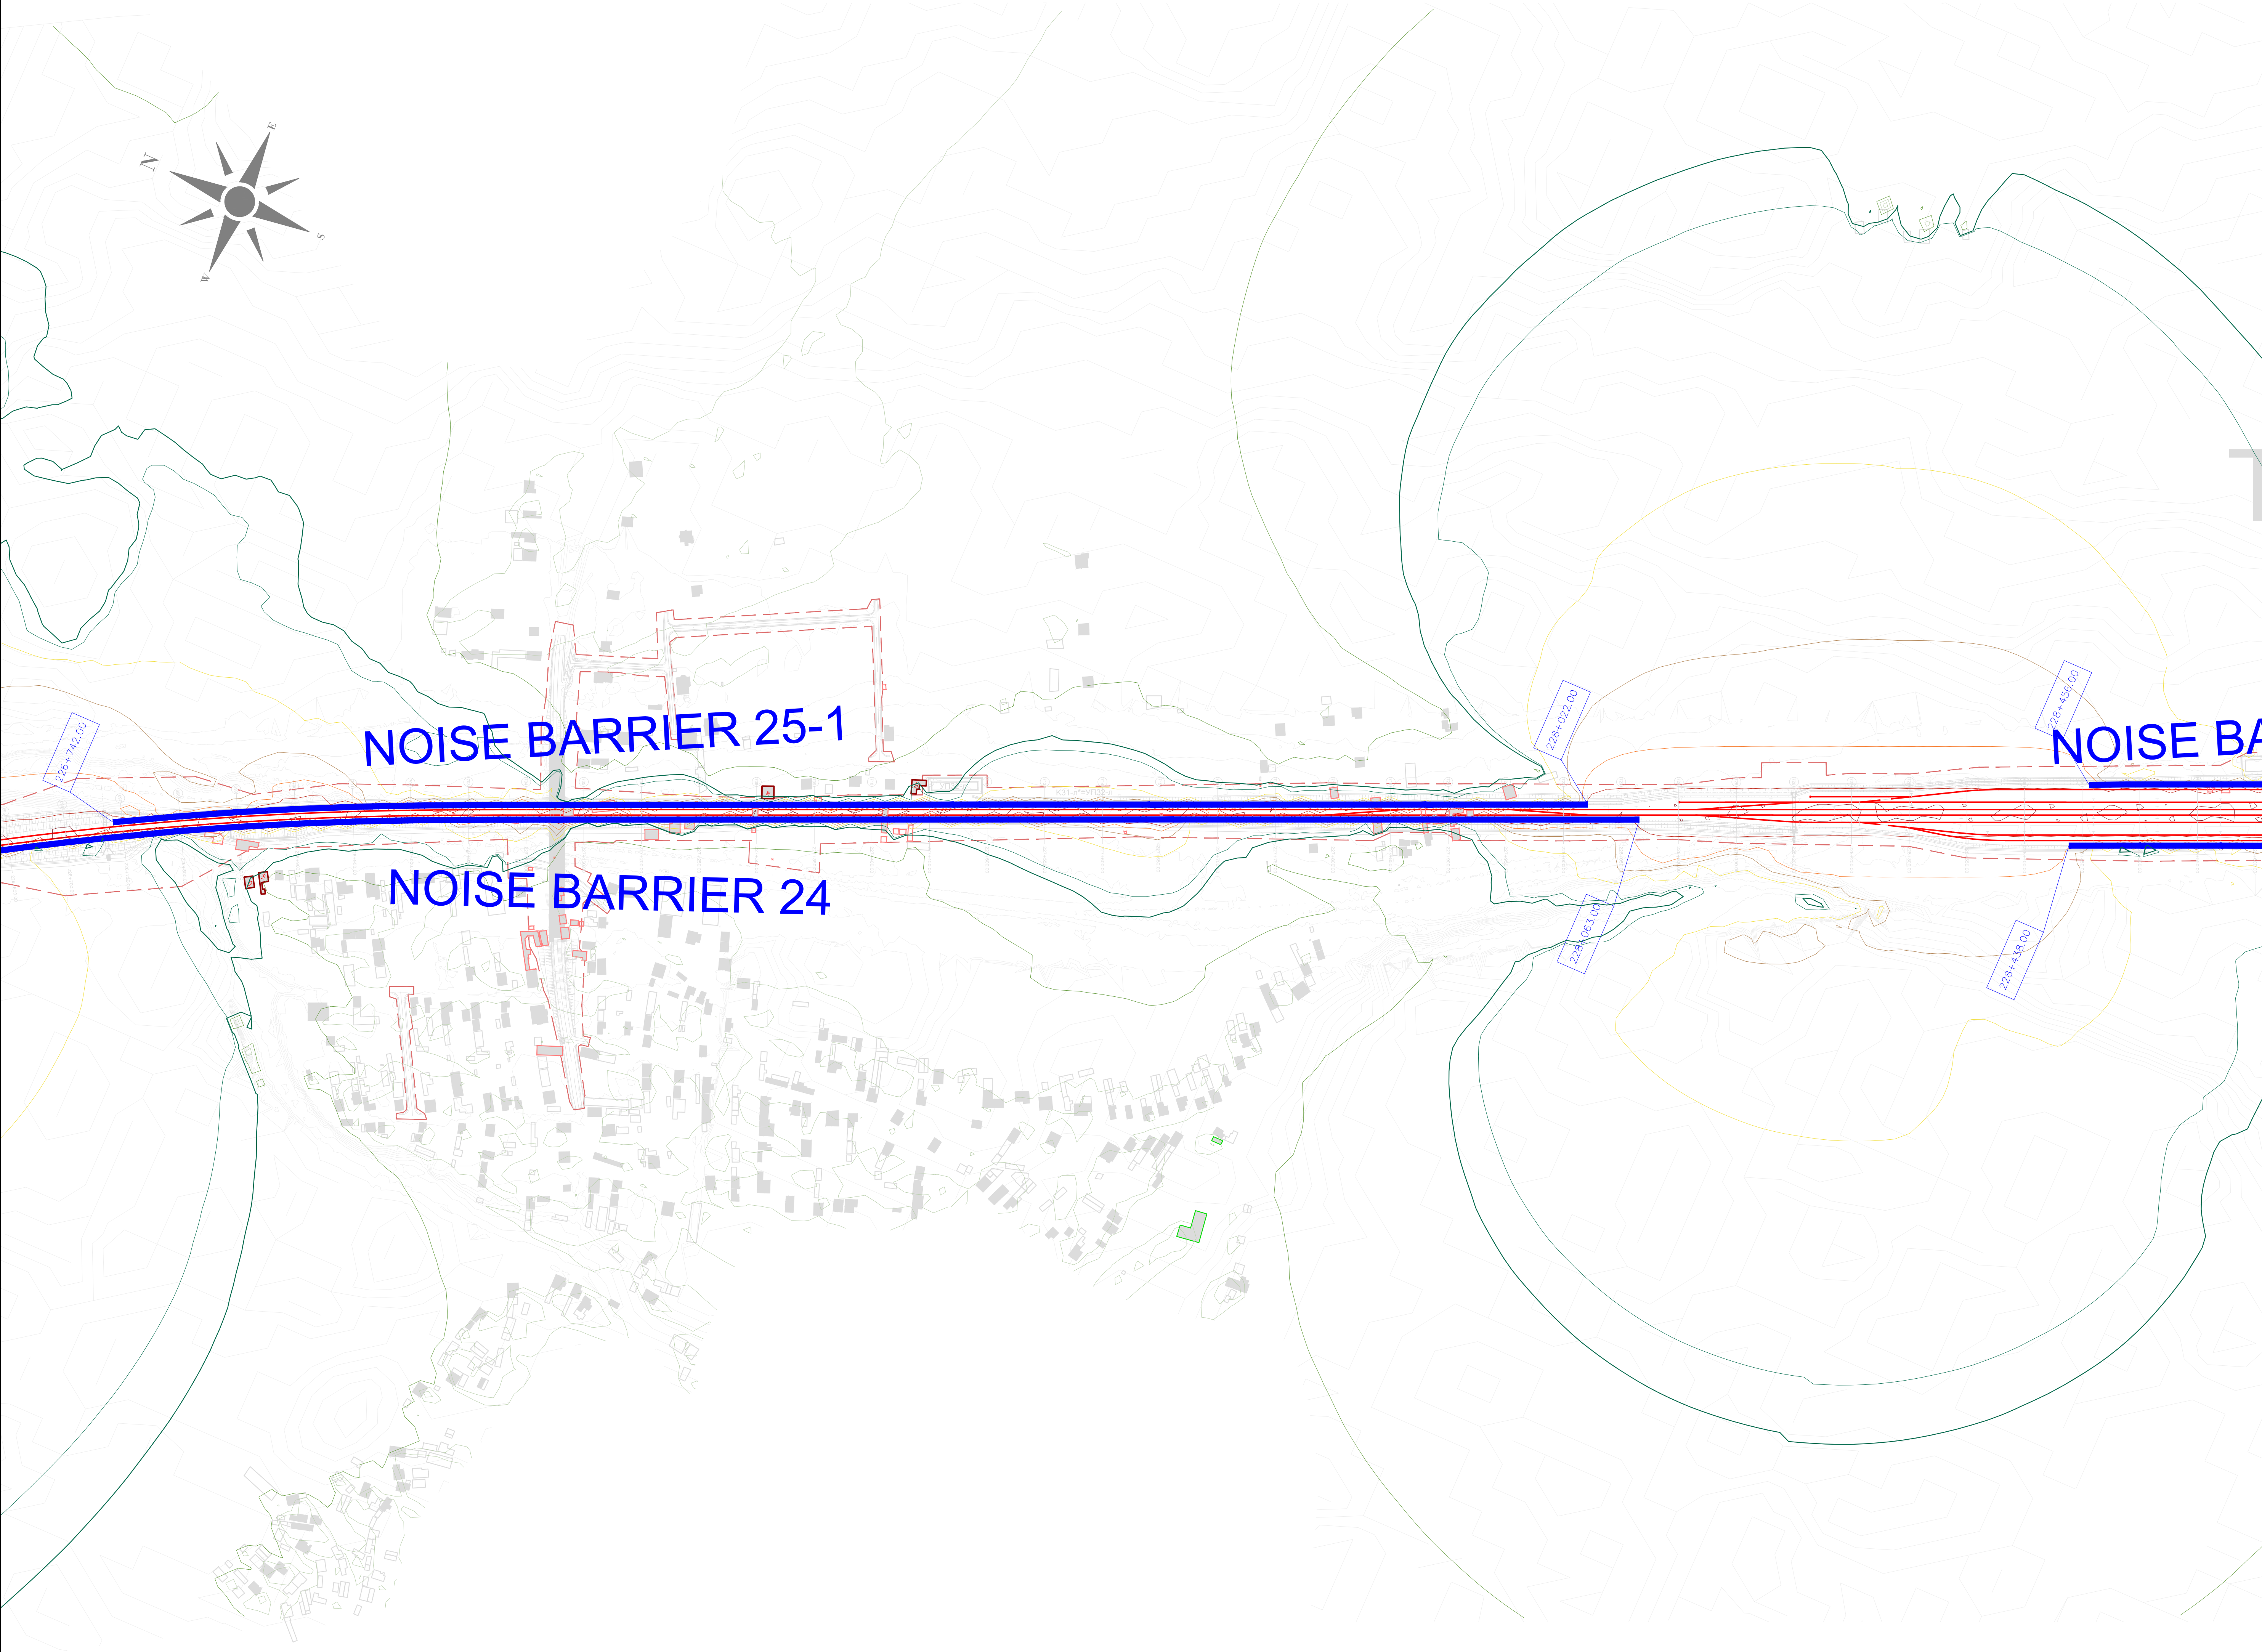


ЛЕГЕНДА:
LEGEND:

- ОСОВИНА ДЕСНОГ / ЛЕВОГ КОПОСЕКА
AXIS OF RIGHT/LEFT RAILWAY TRACK
- РЕГУЛАЦИОНА ЛИНИЈА
REGULATION LINE
- ОСТАЛИ ОБЈЕКТИ
OTHER OBJECTS
- ОСЕТЉИВИ (ШКОЛЕ, БОЛНИЦЕ И СЛ.) ОБЈЕКТИ
SENSITIVE (SCHOOLS, HOSPITALS, ETC.) OBJECTS
- ОСЕТЉИВИ (ШКОЛЕ, БОЛНИЦЕ И СЛ.) ОБЈЕКТИ - УГРОЖЕНИ
SENSITIVE (SCHOOLS, HOSPITALS, ETC.) OBJECTS - AFFECTED
- ОСЕТЉИВИ (СТАМБЕНИ) ОБЈЕКТИ
SENSITIVE (RESIDENTAL) OBJECTS
- ОСЕТЉИВИ (СТАМБЕНИ) ОБЈЕКТИ - УГРОЖЕНИ
SENSITIVE (RESIDENTAL) OBJECTS - AFFECTED
- ОСТАЛИ ОБЈЕКТИ УНУТАР РЕГУЛАЦИОНЕ ЛИНИЈЕ
OTHER OBJECTS WITHIN REGULATION LINE
- ОСЕТЉИВИ (СТАМБЕНИ) ОБЈЕКТИ УНУТАР РЕГУЛАЦИОНЕ ЛИНИЈЕ
SENSITIVE (RESIDENTAL) OBJECTS WITHIN REGULATION LINE
- ЗИД ЗА ЗАШТИТУ ОД БУКЕ
NOISE BARRIER
- ОБЈЕКАТ СА ПАСИВНИМ МЕРАМА ЗАШТИТЕ
OBJECTS WITH PASSIVE PROTECTION MEASURES
- ГРАНИЧНА ЛИНИЈА ЗА НОЋНИ ПЕРИОД (44 dB) КОЈУ ЈЕ ДЕФИНИСАЛА
СЗО / LIMIT LINE FOR NIGHT PERIODE (44 dB) DEFINED BY WHO

НИВОИ БУКЕ:
NOISE LEVELS:

- L ≤ 35 dB(A)
- 35 < L ≤ 40 dB(A)
- 40 < L ≤ 45 dB(A)
- 45 < L ≤ 50 dB(A)
- 50 < L ≤ 55 dB(A)
- 55 < L ≤ 60 dB(A)
- 60 < L ≤ 65 dB(A)
- 65 < L ≤ 70 dB(A)
- 70 < L ≤ 75 dB(A)
- 75 < L ≤ 80 dB(A)
- 80 < L dB(A)

03		
02		
01		
Број / Number	Датум / Date	Опис / Description
Ревизиони блок / Revision block:		
ЕУПНФ ПОДРШКА У ПРИПРЕМИ ПРОЈЕКТА 9 PROJECT PREPARATION FACILITY 9 Београдска 31 / 11000 Београд, Србија Belogradska 31 / 11000 Belgrade, Serbia Поддршка у припреми пројекта 9 PODROŠKA U PRIPREMI PROJEKTA 9 PROJECT PREPARATION FACILITY 9 Београдска 31 / 11000 Београд, Србија Belogradska 31 / 11000 Belgrade, Serbia		
Пројектант / Designer:	Инвеститор пројекта / Investor: Инфраструктура Железнице Србије АД INFRASTRUCTURE RAILWAYS OF SERBIA AD Немањина БВГ, Београд / Nemanjina Street BIV, Belgrade Одговорни пројектант / Responsible designer: Наручилац пројекта / Employer: Република Србија, Министарство за европске интеграције Republic of Serbia, Ministry of European Integration Овај пројекат финансира европска унија This project is funded by the European Union	
Сарадници / Associates:	Објект / Structure: Железничка пруга Београд Центар-Распутница "Г"-Раковица-Младеновац-Ларово-Мид-Прешов-Државна Граница(Табановце) RAILWAY BELGRADE CENTER - JUNCTION "G"-RAKOVICA - MLADENOVAC-LAROVO - MID-PRSEVO - DRZAVNA GRANICA (TABANOVCE) Деоица: Београд Центар - Распутница "Г"- Раковица - Младеновац-Ларово - Ниш Section: BELGRADE CENTER - JUNCTION "G"- RAKOVICA - MLADENOVAC-LAROVO - NIS Део пројекта / Part of Design: Поддршка 3 (ПАРТИЦИ (искључиво) - ТРИПАЛЕ (искључиво)) Section 3 (PARTIC (exclusive) - TRIPALE (exclusive)) Део 3: ТУНИС (искључиво) - ТРИПАЛЕ (искључиво) Part NO 3: TUNIS (exclusive) - TRIPALE (exclusive) S2 Студија о процени утицаја на животну средину и социјална питања S2 Environmental and Social Impact Assessment	
Главни пројектант / Chief designer:	Врста тех. док. / Type of tech.docum.: ИДП/РД	датум / date: 05.2025.
Размера / Scale: 1:2500		Цртеж бр. / Drawing No.: 2020/415-787-S2-19

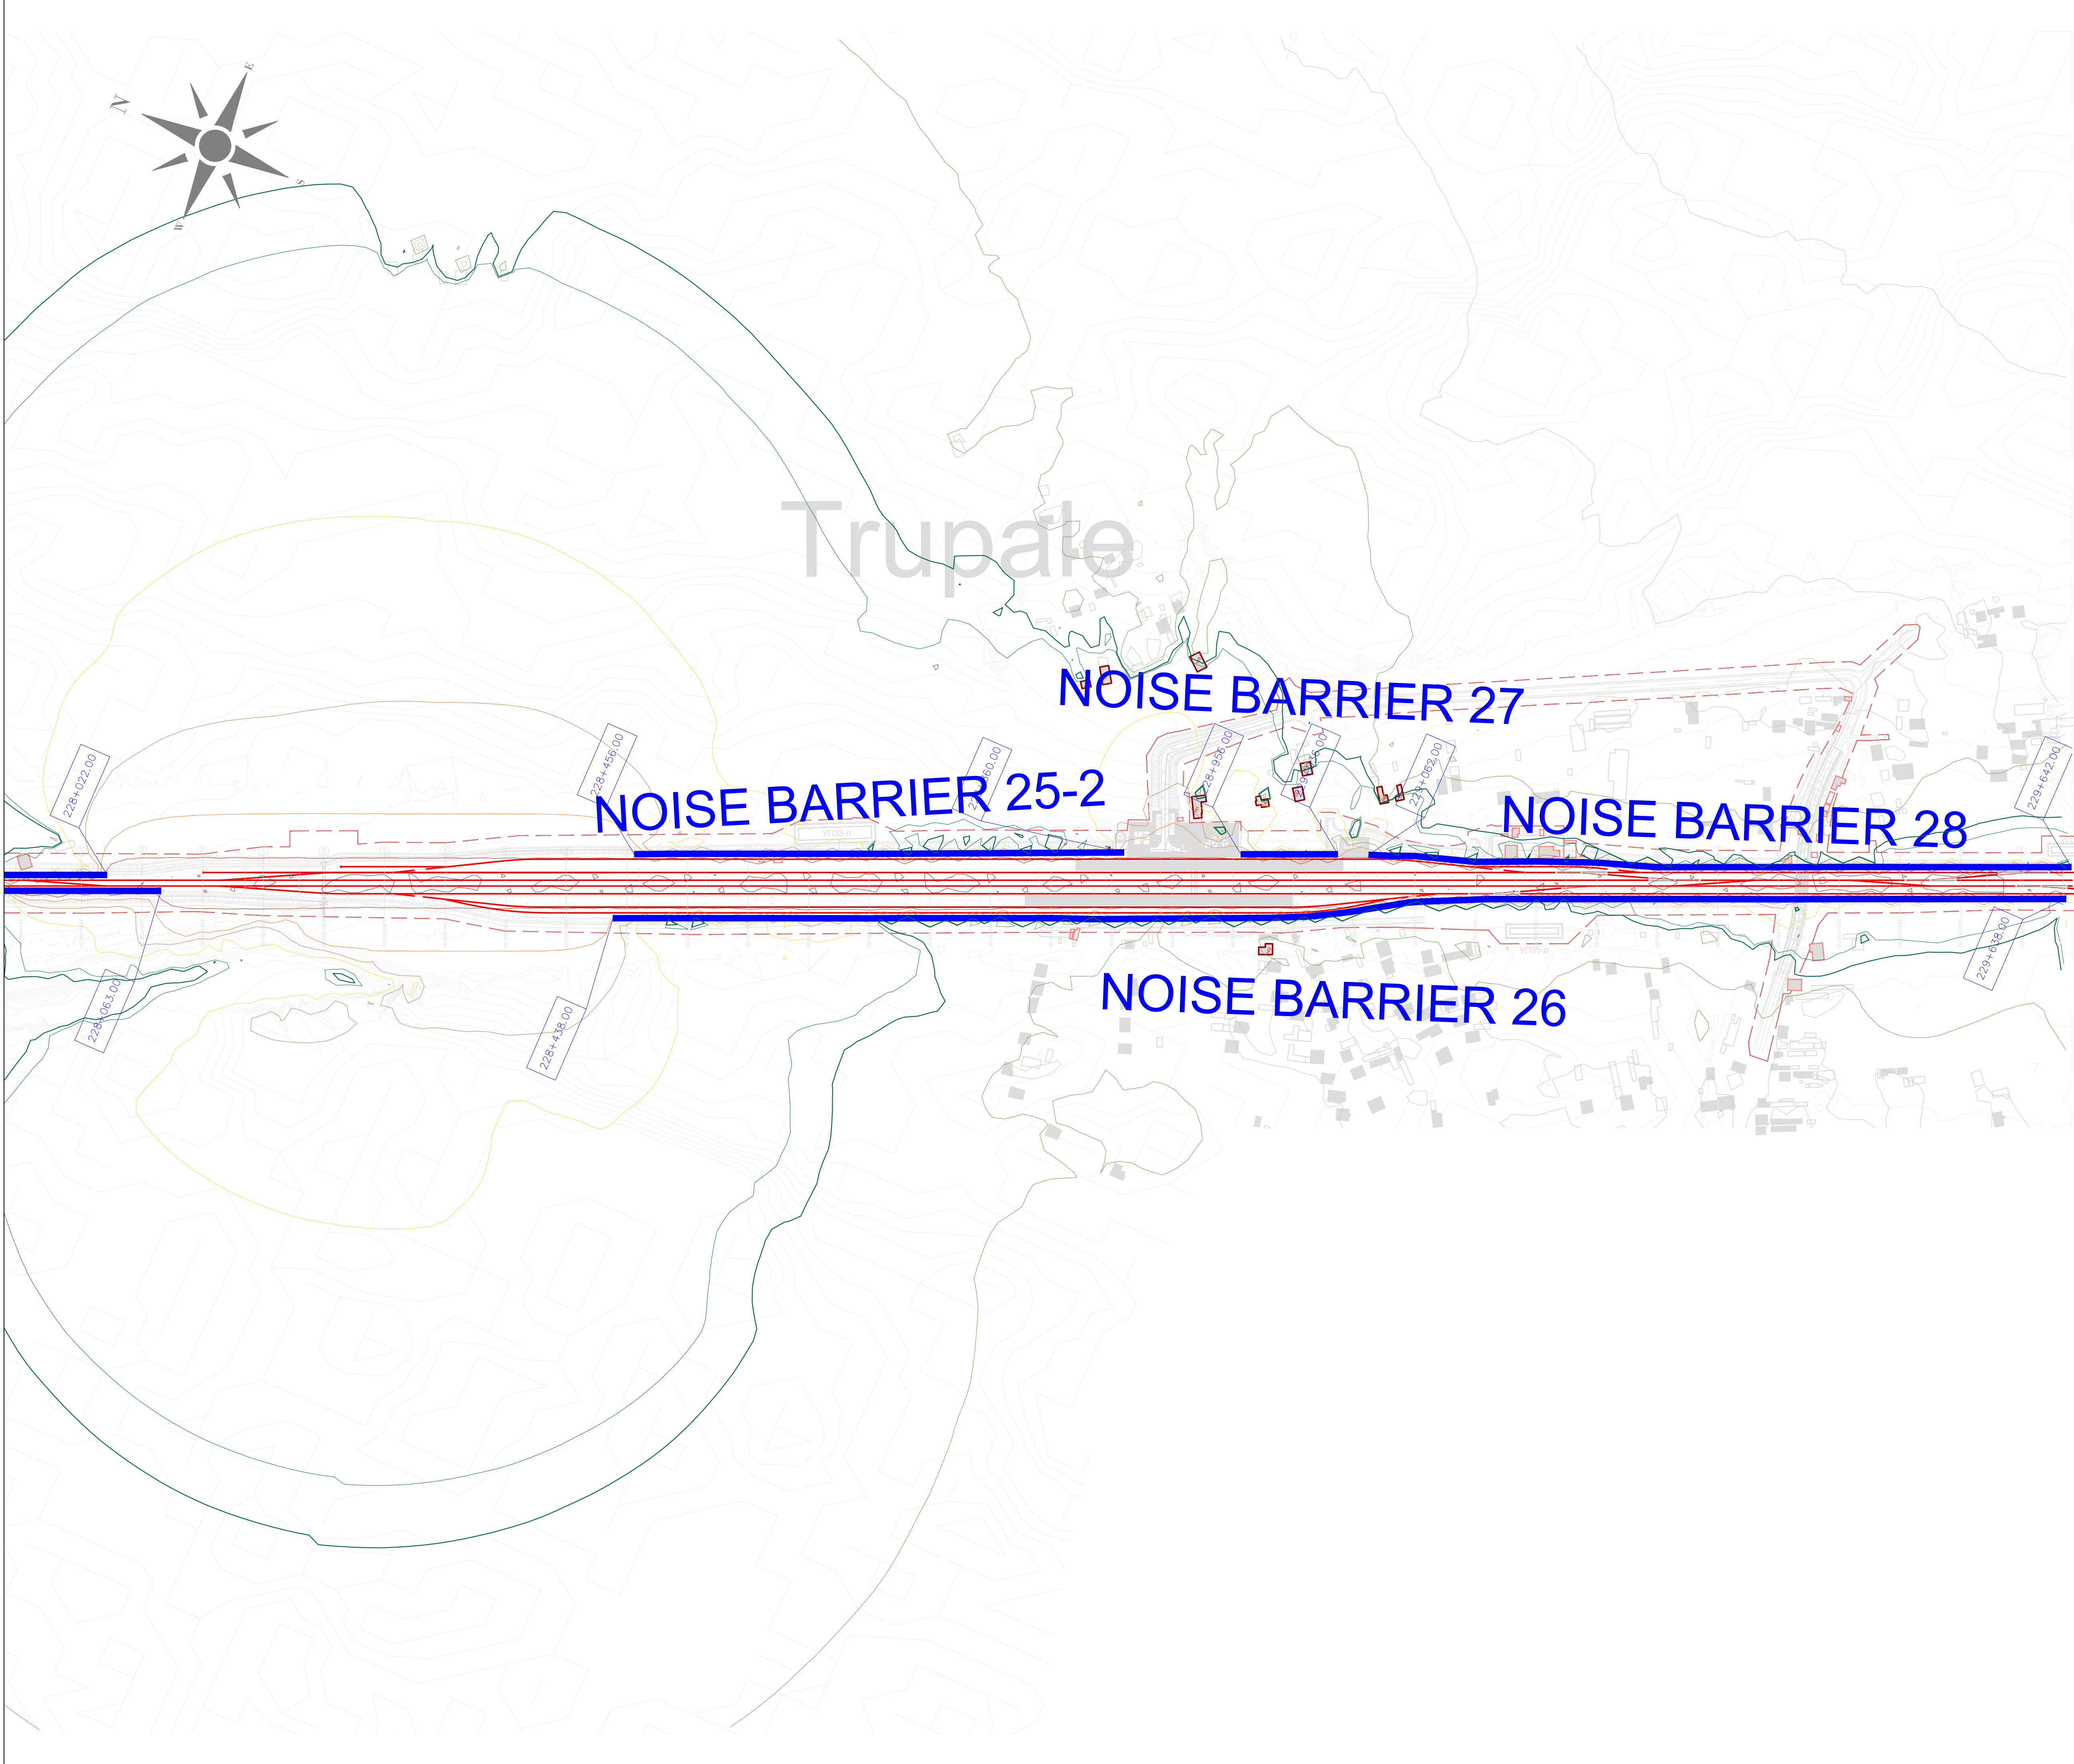

ЛЕГЕНДА:
LEGEND:

- ОСОВИНА ДЕСНОГ / ЛЕВОГ КОПОСЕКА
AXIS OF RIGHT/LEFT RAILWAY TRACK
- РЕГУЛАЦИОНА ЛИНИЈА
REGULATION LINE
- ОСТАЛИ ОБЈЕКТИ
OTHER OBJECTS
- ОСЕТЉИВИ (ШКОЛЕ, БОЛНИЦЕ И СЛ.) ОБЈЕКТИ
SENSITIVE (SCHOOLS, HOSPITALS, ETC.) OBJECTS
- ОСЕТЉИВИ (ШКОЛЕ, БОЛНИЦЕ И СЛ.) ОБЈЕКТИ - УГРОЖЕНИ
SENSITIVE (SCHOOLS, HOSPITALS, ETC.) OBJECTS - AFFECTED
- ОСЕТЉИВИ (СТАМБЕНИ) ОБЈЕКТИ
SENSITIVE (RESIDENTAL) OBJECTS
- ОСЕТЉИВИ (СТАМБЕНИ) ОБЈЕКТИ - УГРОЖЕНИ
SENSITIVE (RESIDENTAL) OBJECTS - AFFECTED
- ОСТАЛИ ОБЈЕКТИ УНУТАР РЕГУЛАЦИОНЕ ЛИНИЈЕ
OTHER OBJECTS WITHIN REGULATION LINE
- ОСЕТЉИВИ (СТАМБЕНИ) ОБЈЕКТИ УНУТАР РЕГУЛАЦИОНЕ ЛИНИЈЕ
SENSITIVE (RESIDENTAL) OBJECTS WITHIN REGULATION LINE
- ЗИД ЗА ЗАШТИТУ ОД БУКЕ
NOISE BARRIER
- ОБЈЕКАТ СА ПАСИВНИМ МЕРАМА ЗАШТИТЕ
OBJECTS WITH PASSIVE PROTECTION MEASURES
- ГРАНИЧНА ЛИНИЈА ЗА НОЋНИ ПЕРИОД (44 dB) КОЈУ ЈЕ ДЕФИНИСАЛА
СЗО / LIMIT LINE FOR NIGHT PERIOD (44 dB) DEFINED BY WHO

НИВОИ БУКЕ:
NOISE LEVELS:

- L ≤ 35 dB(A)
- 35 < L ≤ 40 dB(A)
- 40 < L ≤ 45 dB(A)
- 45 < L ≤ 50 dB(A)
- 50 < L ≤ 55 dB(A)
- 55 < L ≤ 60 dB(A)
- 60 < L ≤ 65 dB(A)
- 65 < L ≤ 70 dB(A)
- 70 < L ≤ 75 dB(A)
- 75 < L ≤ 80 dB(A)
- 80 < L dB(A)

03		
02		
01		
Број / Number	Датум / Date	Опис / Description
Ревизиони блок / Revision block:		
ЕУПпф ПОДРШКА У ПРИПРЕМИ ПРОЈЕКТА 9 PROJECT PREPARATION FACILITY 9 Резавска 31: 11000 Београд, Србија Resavska 31: 11000 Belgrade, Serbia suez egis СЗБ КРМГ SUEZ Consulting (SAFEGE) у консорцијуму са EGIS,EPDM и KPMG SUEZ Consulting (SAFEGE) in consortium with EGIS,EPDM and KPMG Београдска 27:11000 Београд, Србија Beogradska 27:11000 Belgrade, Serbia <td data-kind="parent" data-rs="3"> Инвеститор пројекта / Investor: Железничка инфраструктура Србије INFRASTRUCTURE RAILWAYS OF SERBIA НС - ПРЕСВО - ОГРАДНА ГРАНИЦА (РАКОВИЦА) NIS - PRESVO - OGRADNA GRANICA (RAKOVICA) Национална БУВ, Београд / Nemanjina Street BUV, Belgrade Наручилац пројекта / Employer: Република Србија Republic of Serbia Министарство за европску интеграцију Ministry of European Integration Овај пројекат финансира европска унија This project is funded by the European Union Објекат / Structure: ЖЕЛЕЗНИЧКА ПРУГА БЕОГРАД ЦЕНТАР-РАСПУТНИЦА "Г-РАКОВИЦА-МЛАДЕНОВАЦ-ЛАПОВО-МИД-ПРЕШЕВО-ОГРАДНА ГРАНИЦА(РАКОВИЦА)" RAILWAY BELGRADE CENTER - JUNCTION "G"- RAKOVICA - MLADENOVAC-LAPOVO - MID-PRESVO - OGRADNA GRANICA (RAKOVICA) Део пројекта / Part of Design: ПОДДЕОМОНА 3 ПАРАЛИЧНИ (укључује) - ТРУПАЛЕ (укључује) Section 3 PARALICNI (includes) - TRUPALE (includes) Део 3: ДЈУНС (искључује) - ТРУПАЛЕ (укључује) Part NO 3: DJUNS (excludes) - TRUPALE (includes) S2 Студија о процени утицаја на животну средину и социјална питања S2 Study on the assessment of the impact on the environment and social issues </td>	Инвеститор пројекта / Investor: Железничка инфраструктура Србије INFRASTRUCTURE RAILWAYS OF SERBIA НС - ПРЕСВО - ОГРАДНА ГРАНИЦА (РАКОВИЦА) NIS - PRESVO - OGRADNA GRANICA (RAKOVICA) Национална БУВ, Београд / Nemanjina Street BUV, Belgrade Наручилац пројекта / Employer: Република Србија Republic of Serbia Министарство за европску интеграцију Ministry of European Integration Овај пројекат финансира европска унија This project is funded by the European Union Објекат / Structure: ЖЕЛЕЗНИЧКА ПРУГА БЕОГРАД ЦЕНТАР-РАСПУТНИЦА "Г-РАКОВИЦА-МЛАДЕНОВАЦ-ЛАПОВО-МИД-ПРЕШЕВО-ОГРАДНА ГРАНИЦА(РАКОВИЦА)" RAILWAY BELGRADE CENTER - JUNCTION "G"- RAKOVICA - MLADENOVAC-LAPOVO - MID-PRESVO - OGRADNA GRANICA (RAKOVICA) Део пројекта / Part of Design: ПОДДЕОМОНА 3 ПАРАЛИЧНИ (укључује) - ТРУПАЛЕ (укључује) Section 3 PARALICNI (includes) - TRUPALE (includes) Део 3: ДЈУНС (искључује) - ТРУПАЛЕ (укључује) Part NO 3: DJUNS (excludes) - TRUPALE (includes) S2 Студија о процени утицаја на животну средину и социјална питања S2 Study on the assessment of the impact on the environment and social issues	
Пројектант / Designer:		
Одговорни пројектант / Responsible designer:		
Сарадници / Associates:		
Цртеж / Drawing	Врста тех. док. / Type of tech.docum.: ИДПРД	Размера / Scale: 1:2500
ОПШТА ОВА МЕРАНА НАПРАВЕ НА ПЕРИФЕРИЈИ - LARGA CIRCUMFERENTIA PERIMETERI - 20.20		