


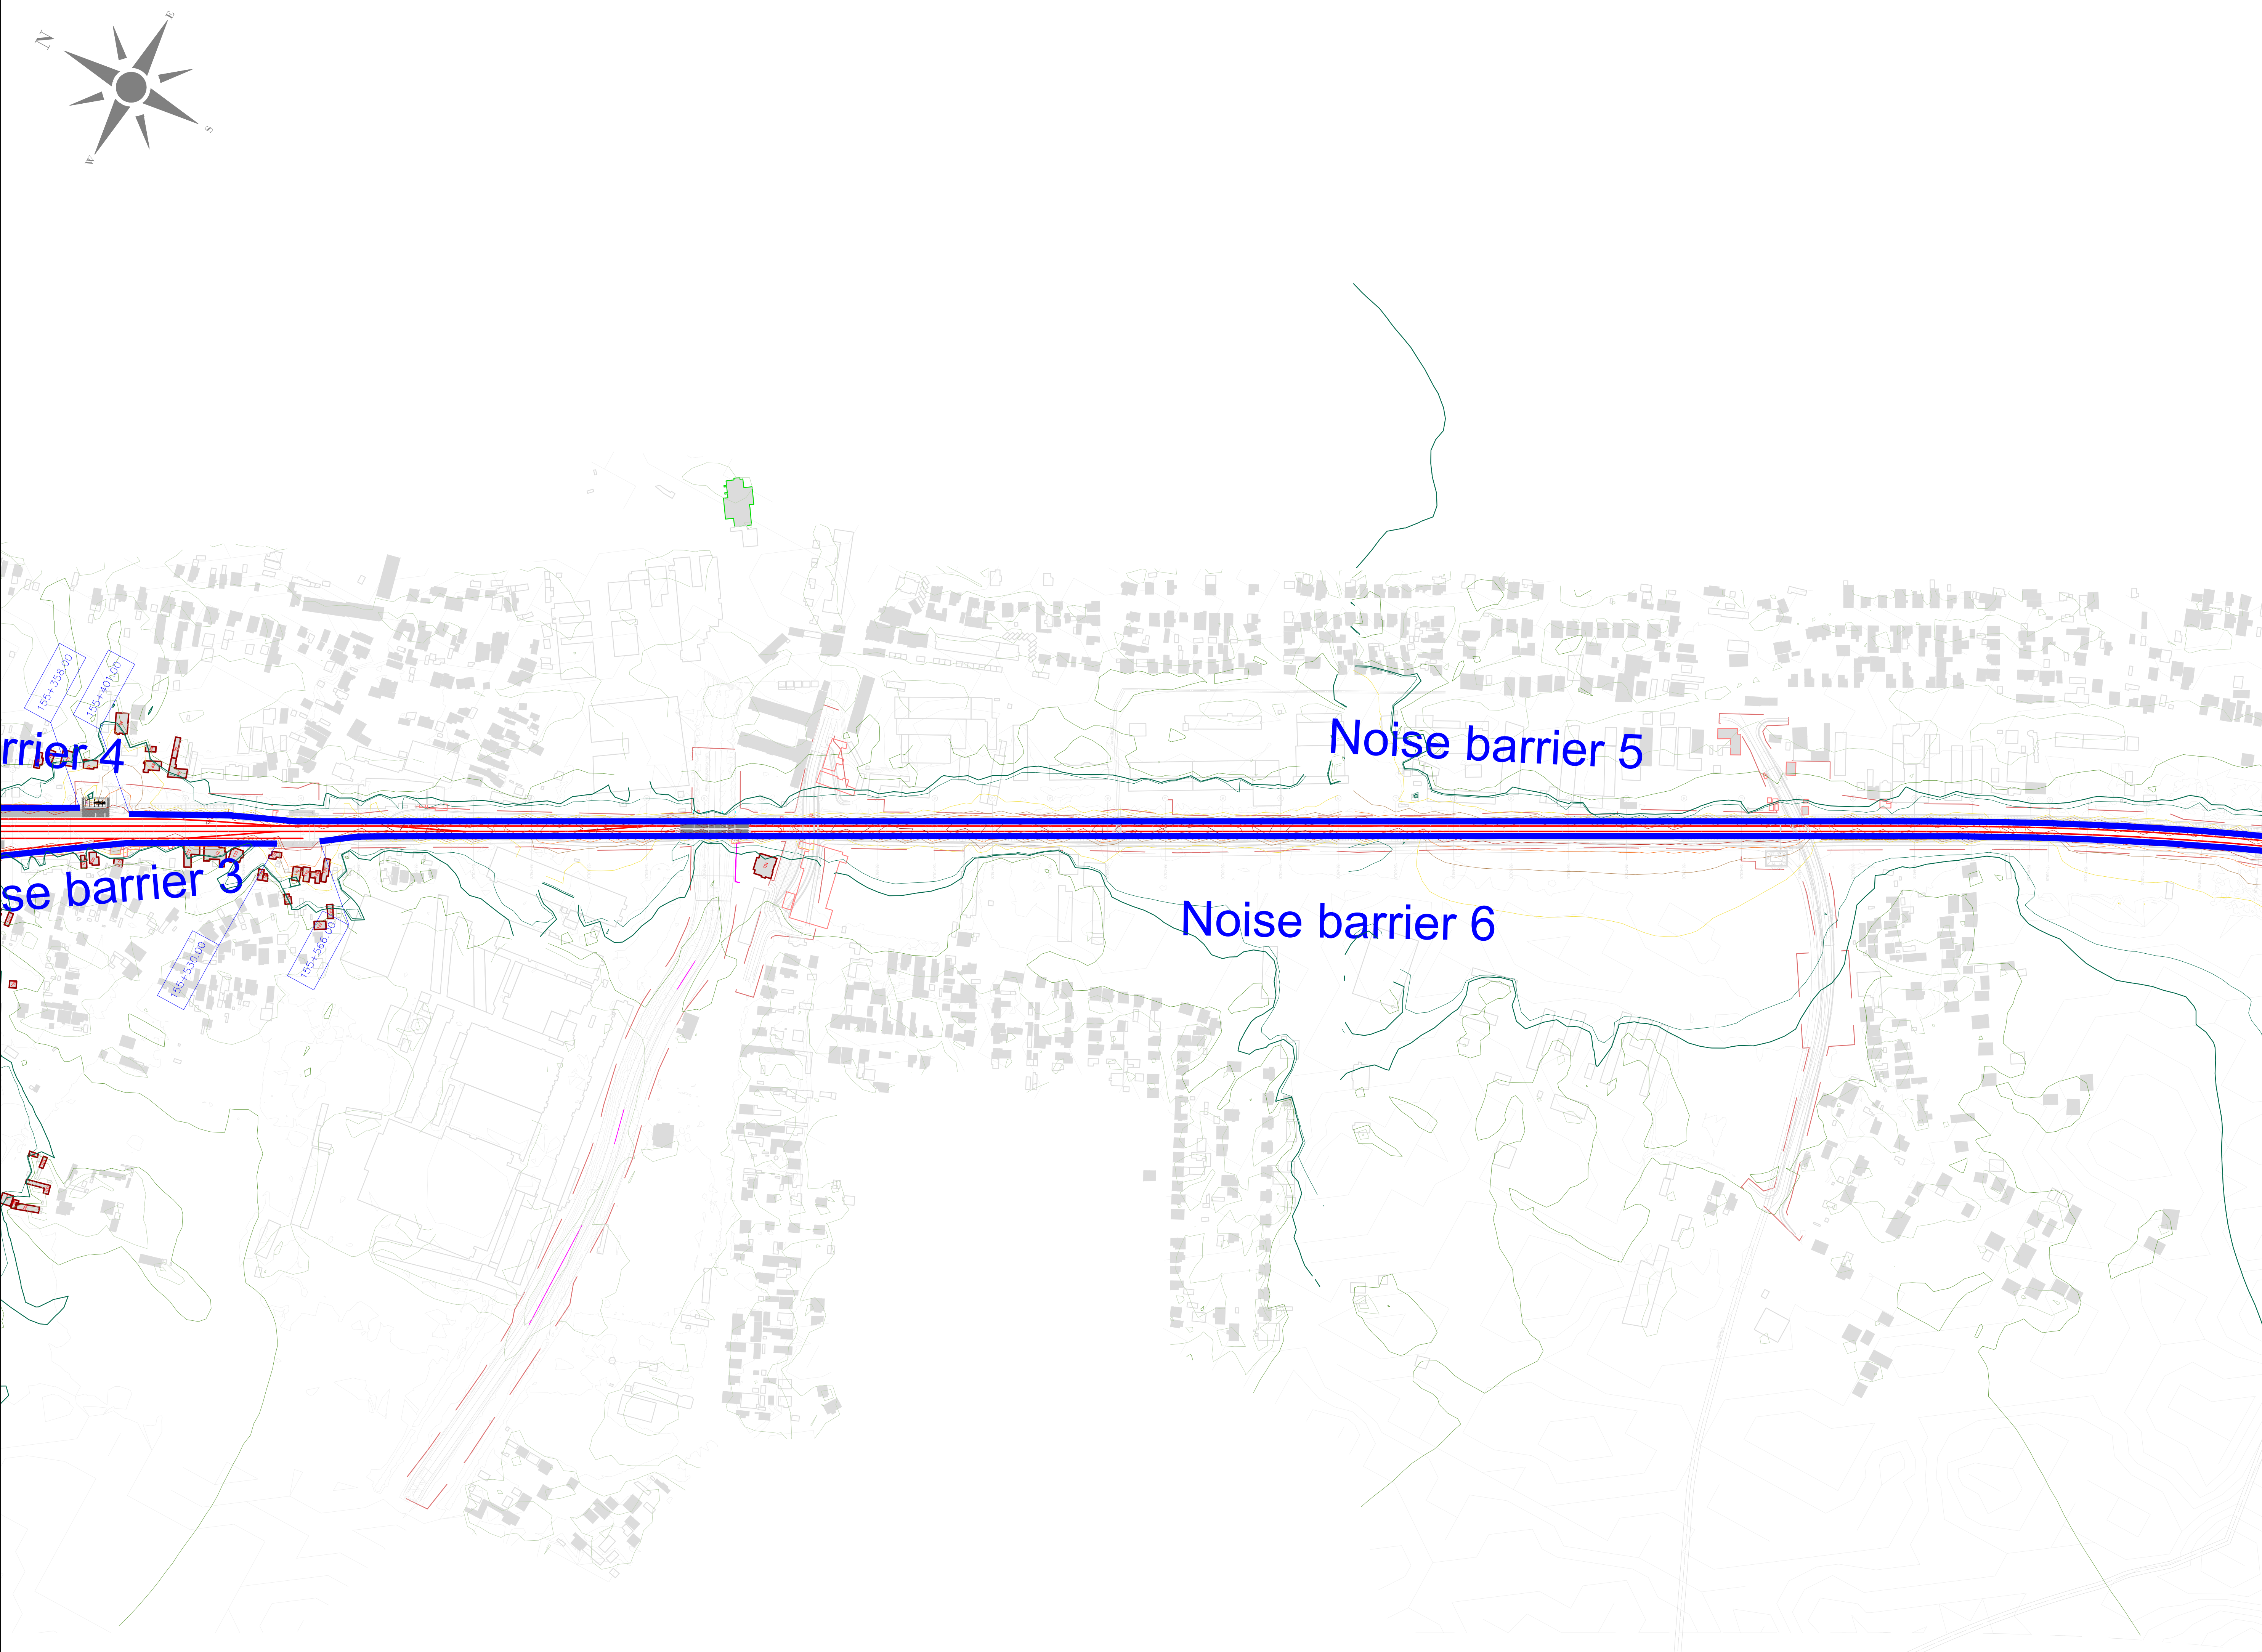

ЛЕГЕНДА:
LEGEND:

- ОСОВИНА ДЕСНОГ / ЛЕВОГ КОЛОСЕКА
AXIS OF RIGHT/LEFT RAILWAY TRACK
- РЕГУЛАЦИОНА ЛИНИЈА
REGULATION LINE
- ОСТАЛИ ОБЈЕКТИ
OTHER OBJECTS
- ОСЕТЉИВИ (ШКОЛЕ, БОЛНИЦЕ И СЛ.) ОБЈЕКТИ
SENSITIVE (SCHOOLS, HOSPITALS, ETC.) OBJECTS
- ОСЕТЉИВИ (ШКОЛЕ, БОЛНИЦЕ И СЛ.) ОБЈЕКТИ - УГРОЖЕНИ
SENSITIVE (SCHOOLS, HOSPITALS, ETC.) OBJECTS - AFFECTED
- ОСЕТЉИВИ (СТАМБЕНИ) ОБЈЕКТИ
SENSITIVE (RESIDENTAL) OBJECTS
- ОСЕТЉИВИ (СТАМБЕНИ) ОБЈЕКТИ - УГРОЖЕНИ
SENSITIVE (RESIDENTAL) OBJECTS - AFFECTED
- ОСТАЛИ ОБЈЕКТИ УНУТАР РЕГУЛАЦИОНЕ ЛИНИЈЕ
OTHER OBJECTS WITHIN REGULATION LINE
- ОСЕТЉИВИ (СТАМБЕНИ) ОБЈЕКТИ УНУТАР РЕГУЛАЦИОНЕ ЛИНИЈЕ
SENSITIVE (RESIDENTAL) OBJECTS WITHIN REGULATION LINE
- ЗИД ЗА ЗАШТИТУ ОД БУКЕ
NOISE BARRIER
- ОБЈЕКАТ СА ПАСИВНИМ МЕРАМА ЗАШТИТЕ
OBJECTS WITH PASSIVE PROTECTION MEASURES
- ГРАНИЧНА ЛИНИЈА ЗА НОЋНИ ПЕРИОД (44 dB) КОЈУ ЈЕ ДЕФИНИСАЛА
СЗО / LIMIT LINE FOR NIGHT PERIOD (44 dB) DEFINED BY WHO

НИВОИ БУКЕ:
NOISE LEVELS:

- L ≤ 35 dB(A)
- 35 < L ≤ 40 dB(A)
- 40 < L ≤ 45 dB(A)
- 45 < L ≤ 50 dB(A)
- 50 < L ≤ 55 dB(A)
- 55 < L ≤ 60 dB(A)
- 60 < L ≤ 65 dB(A)
- 65 < L ≤ 70 dB(A)
- 70 < L ≤ 75 dB(A)
- 75 < L ≤ 80 dB(A)
- 80 < L dB(A)

03		
02		
01		
Број / Number	Датум / Date	Опис / Description
Ревизиони блок / Revision block:		
ЕУПНФ ПОДРШКА У ПРИПРЕМИ ПРОЈЕКТА 9 PROJECT PREPARATION FACILITY 9 Београдска 31 / 11000 Београд, Србија Belgrade 31 / 11000 Belgrade, Serbia СУЕЗ egis КРМГ SUEZ Consulting (SAFE) у консорцијуму са EGIS, EPEM и KPMG SUEZ Consulting (SAFE) in consortium with EGIS, EPEM and KPMG Београдска 27/11000 Београд, Србија Belgrade 27/11000 Belgrade, Serbia		
Пројектант / Designer:	Инвеститор пројекта / Investor: Република Србија, Министарство за европске интеграције Republic of Serbia, Ministry of European Integration Овај пројекат финансира европска унија This project is funded by the European Union	
Одговорни пројектант / Responsible designer:	Наручилац пројекта / Employer: Република Србија, Министарство за европске интеграције Republic of Serbia, Ministry of European Integration Овај пројекат финансира европска унија This project is funded by the European Union	
Сарадници / Associates:	Објекат / Structure: ЖЕЛЕЗНИЧКА ПРУГА БЕОГРАД ЦЕНТАР-РАСПУТНИЦА "Г" - РАКОВИЦА - МЛАДЕНОВАЦ ЛАПОВО - НИШ RAILWAY BELGRADE CENTER - JUNCTION "G" - RAKOVICA - MLADENOVAC LAPOVO - NIS Део пројекта / Part of Design: ПОДРОБНИЈА 3. ПАРАЛИЈЕ (укључује) - ТРУПАЛЕ (искључује) DETAILED 3. PARALLEL (includes) - TRUPALE (excludes) Део 1. ПАРАЛИЈЕ (укључује) - СТАЈАЦ (искључује) Part NO 1. PARALLEL (includes) - STALAC (excludes) S2 Студија о процени утицаја на животну средину и социјална питања S2 Study on the assessment of the impact on the environment and social issues	
Главни пројектант / Chief designer:	Врста тех. док. / Type of tech. docum.: ИДП/РД	Размера / Scale: 1:2500
Датум / date: 05.2025.		
Цртеж бр. / Drawing No.: 2020/415-787-S2-2		




ЛЕГЕНДА:
LEGEND:

- ОСОВИНА ДЕСНОГ / ЛЕВОГ КОЛОСЕКА
AXIS OF RIGHT/LEFT RAILWAY TRACK
- РЕГУЛАЦИОНА ЛИНИЈА
REGULATION LINE
- ОСТАЛИ ОБЈЕКТИ
OTHER OBJECTS
- ОСЕТЉИВИ (ШКОЛЕ, БОЛНИЦЕ И СЛ.) ОБЈЕКТИ
SENSITIVE (SCHOOLS, HOSPITALS, ETC.) OBJECTS
- ОСЕТЉИВИ (ШКОЛЕ, БОЛНИЦЕ И СЛ.) ОБЈЕКТИ - УГРОЖЕНИ
SENSITIVE (SCHOOLS, HOSPITALS, ETC.) OBJECTS - AFFECTED
- ОСЕТЉИВИ (СТАМБЕНИ) ОБЈЕКТИ
SENSITIVE (RESIDENTAL) OBJECTS
- ОСЕТЉИВИ (СТАМБЕНИ) ОБЈЕКТИ - УГРОЖЕНИ
SENSITIVE (RESIDENTAL) OBJECTS - AFFECTED
- ОСТАЛИ ОБЈЕКТИ УНУТАР РЕГУЛАЦИОНЕ ЛИНИЈЕ
OTHER OBJECTS WITHIN REGULATION LINE
- ОСЕТЉИВИ (СТАМБЕНИ) ОБЈЕКТИ УНУТАР РЕГУЛАЦИОНЕ ЛИНИЈЕ
SENSITIVE (RESIDENTAL) OBJECTS WITHIN REGULATION LINE
- ЗИД ЗА ЗАШТИТУ ОД БУКЕ
NOISE BARRIER
- ОБЈЕКАТ СА ПАСИВНИМ МЕРАМА ЗАШТИТЕ
OBJECTS WITH PASSIVE PROTECTION MEASURES
- ГРАНИЧНА ЛИНИЈА ЗА НОЋНИ ПЕРИОД (44 dB) КОЈУ ЈЕ ДЕФИНИСАЛА
СЗО / LIMIT LINE FOR NIGHT PERIODE (44 dB) DEFINED BY WHO

НИВОИ БУКЕ:
NOISE LEVELS:

- $L \leq 35$ dB(A)
- $35 < L \leq 40$ dB(A)
- $40 < L \leq 45$ dB(A)
- $45 < L \leq 50$ dB(A)
- $50 < L \leq 55$ dB(A)
- $55 < L \leq 60$ dB(A)
- $60 < L \leq 65$ dB(A)
- $65 < L \leq 70$ dB(A)
- $70 < L \leq 75$ dB(A)
- $75 < L \leq 80$ dB(A)
- $80 < L$ dB(A)

03		
02		
01		
Број / Number	Датум / Date	Опис / Description
Ревизиони блок / Revision block:		
ЕУПпф ПОДРШКА У ПРИПРЕМИ ПРОЈЕКТА 9 PROJECT PREPARATION FACILITY 9 Београдска 31: 11000 Београд, Србија Resavska 31: 11000 Belgrade, Serbia сuez egis сuez egis СUEZ Consulting (SAFEGE) у консорцијуму са EGIS ЕРЕМ и КРМГ SUEZ Consulting (SAFEGE) in consortium with EGIS, EPEM and KPMG Београдска 31/11000 Београд, Србија Beogradska 31/11000 Belgrade, Serbia		
Пројектант / Designer:	Инвеститор пројекта / Investor: Србија Република Србија Железничка пруга Београд-Центар-Распутница "Г"-Раковица-Младеновац-Лапово-Ниш INFRASTRUCTURE RAILWAYS OF SERBIA "SC" Немањина БВУ, Београд / Nemanjina Street BUV, Belgrade	
Одговорни пројектант / Responsible designer:	Наручилац пројекта / Employer: Србија Република Србија Министарство за европске интеграције Republic of Serbia, Ministry of European Integration Овај пројекат финансира европска унија This project is funded by the European Union	
Сарадници / Associates:	Објект / Structure: ЖЕЛЕЗНИЧКА ПРУГА БЕОГРАД-ЦЕНТАР-РАСПУТНИЦА "Г"-РАКОВИЦА-МЛАДЕНОВАЦ-ЛАПОВО-НИШ (ПРОШЕЛО-ДРЖАВНА ГРАНИЦА/ТАЈАКОВИЦЕ) RAILWAY BELGRADE CENTER - JUNCTION "G"-RAKOVICA - MLADENOVAC-LAPOVO - NIS - PRESVO - DRZAVNA GRANICA (TAKOVIC) Део пројекта / Part of Design: ПОДДЕОМОНА 3 ПАРАЛНИ (укључује) - ТРУПАЛЕ (искључује) DEO 3 PARALNI (uključivo) - TRUPALE (isključivo) Део 1 ПАРАЛНИ (укључује) - СТАЈАЉЕ (искључује) Part NO 1 PARALNI (uključivo) - STAJALJE (isključivo) S2 Студија о процени утицаја на животну средину и социјална питања S2 Study on the assessment of the impact on the environment and social issues	
Главни пројектант / Chief designer:	Врста тех. док. / Type of tech.docum.: ИДПРД	датум / date: 05.2025.
Цртеж бр. / Drawing No.: 2020/415-787-S2-3		Размера / Scale: 1:2500

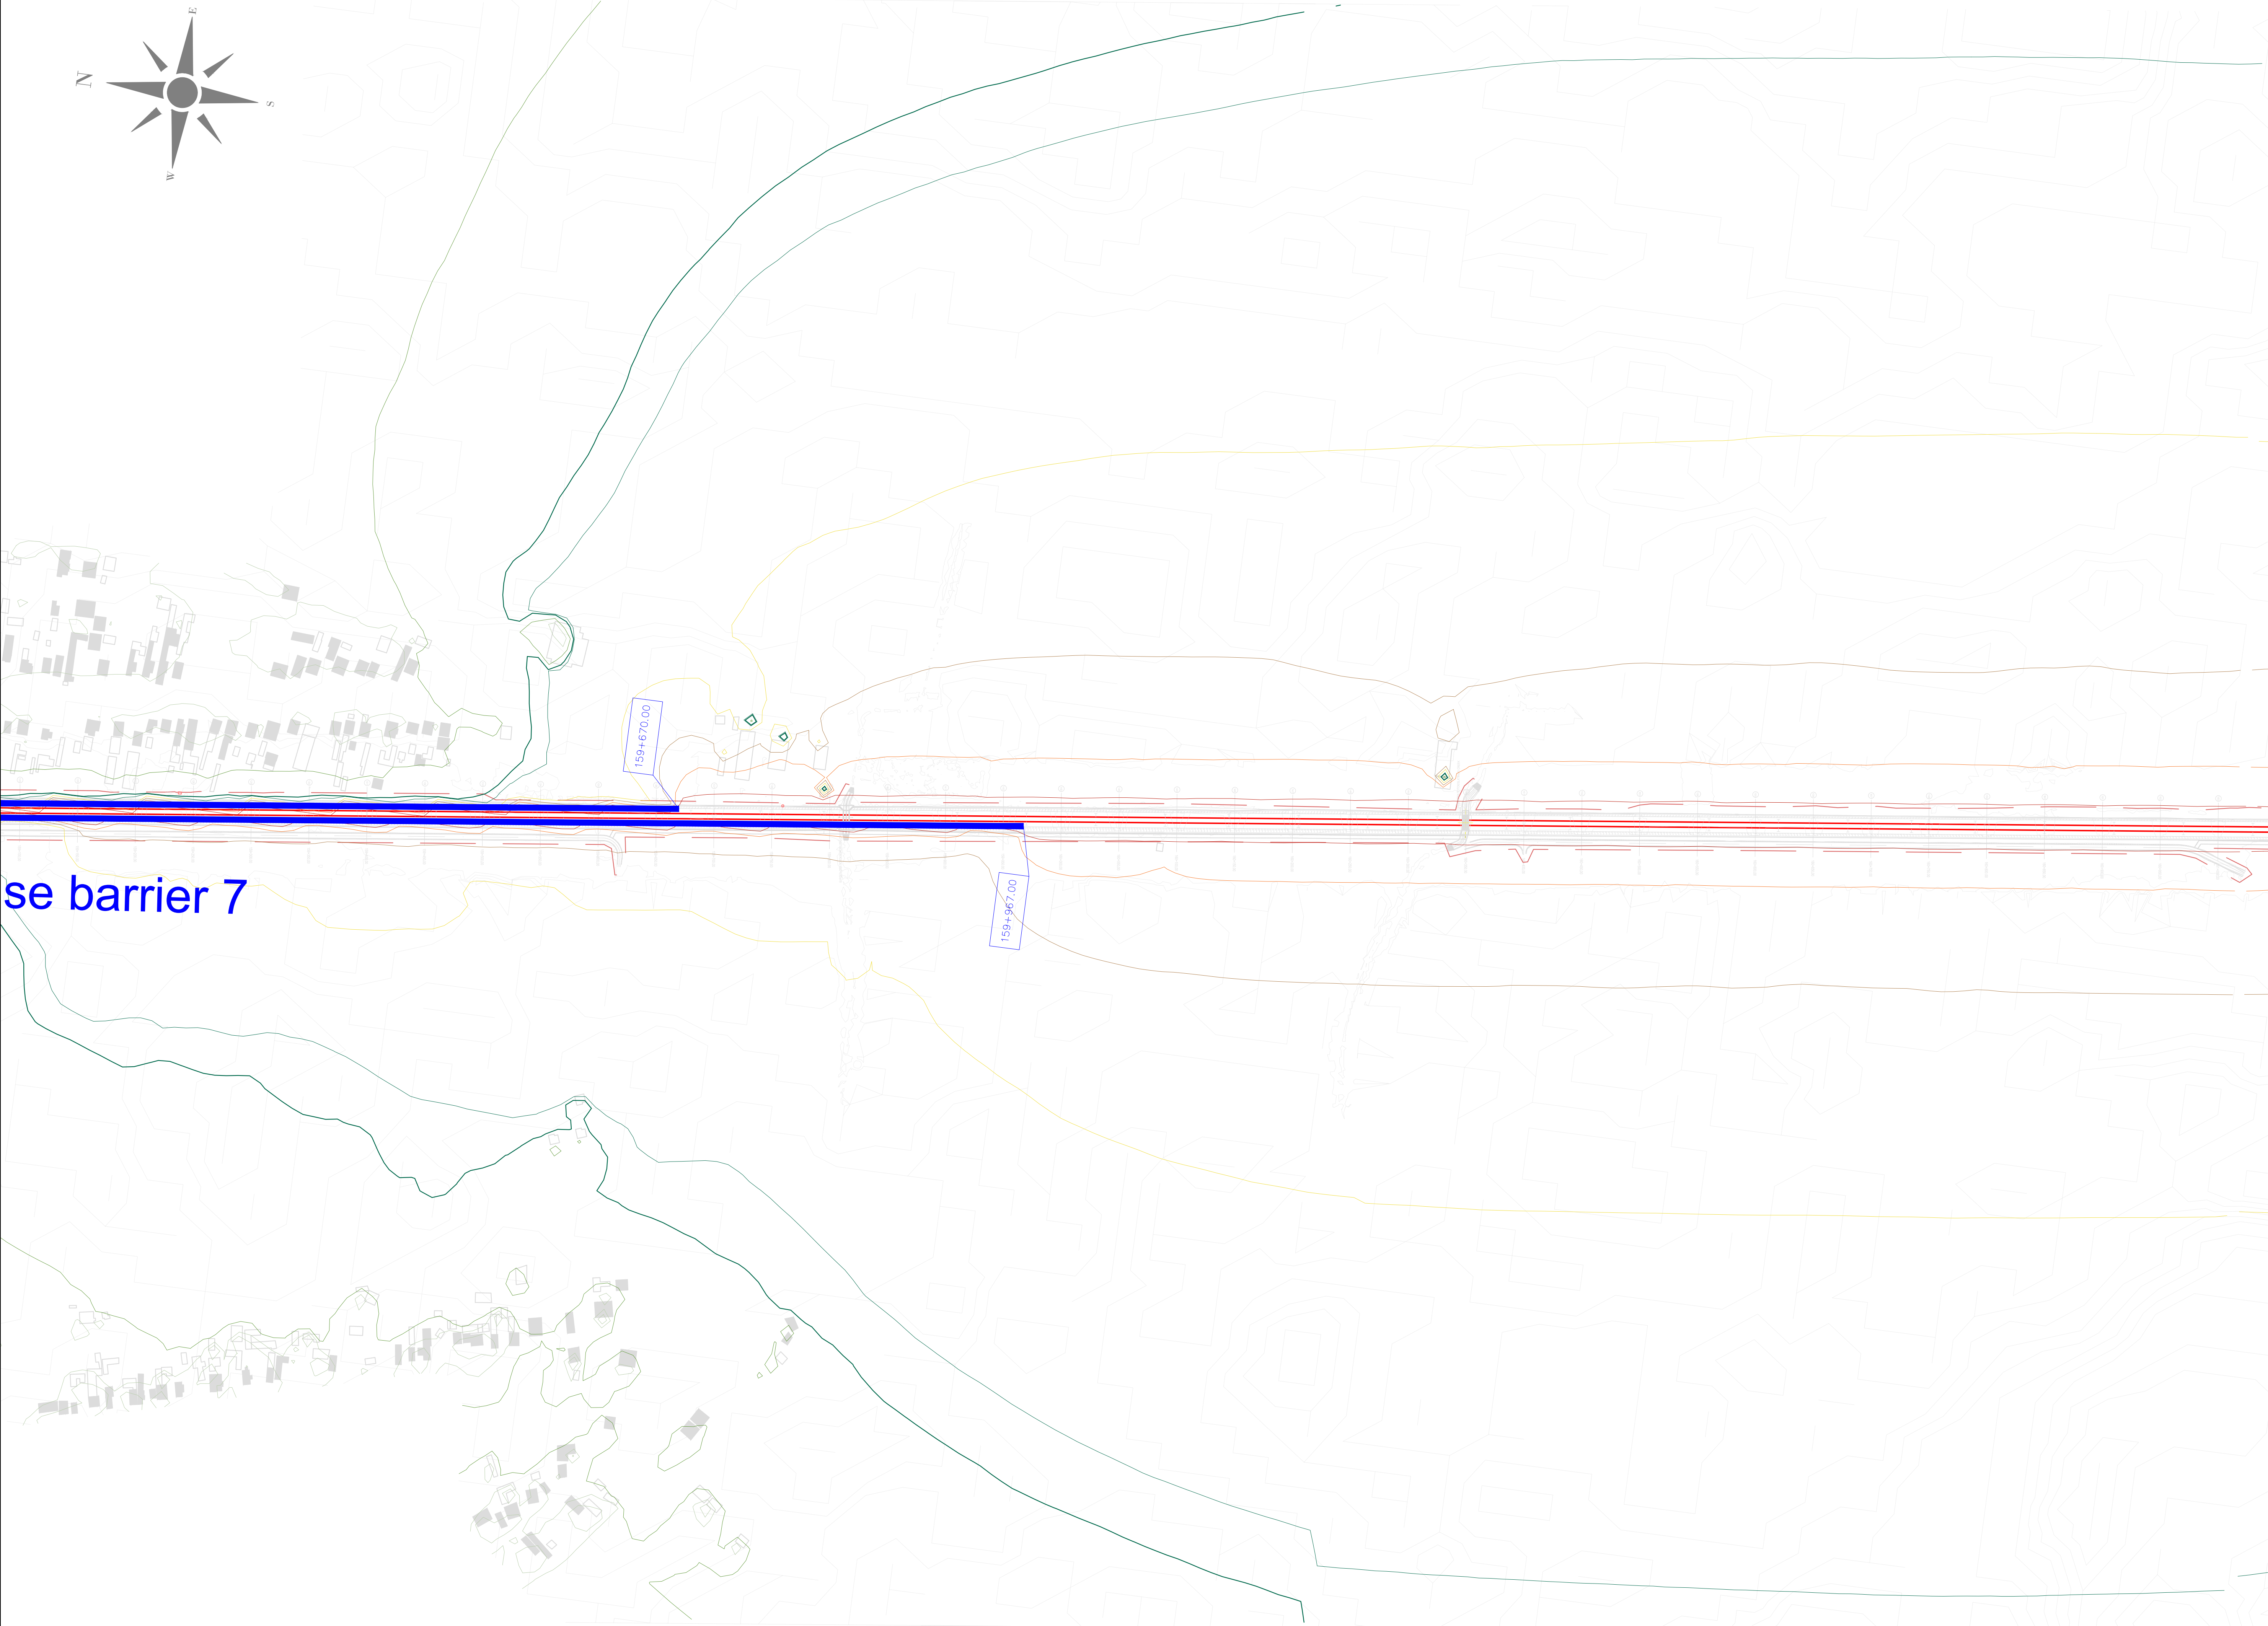


ЛЕГЕНДА:
LEGEND:

- ОСОВИНА ДЕСНОГ / ЛЕВОГ КОЛОСЕКА
AXIS OF RIGHT/LEFT RAILWAY TRACK
- РЕГУЛАЦИОНА ЛИНИЈА
REGULATION LINE
- ОСТАЛИ ОБЈЕКТИ
OTHER OBJECTS
- ОСЕТЉИВИ (ШКОЛЕ, БОЛНИЦЕ И СЛ.) ОБЈЕКТИ
SENSITIVE (SCHOOLS, HOSPITALS, ETC.) OBJECTS
- ОСЕТЉИВИ (ШКОЛЕ, БОЛНИЦЕ И СЛ.) ОБЈЕКТИ - УГРОЖЕНИ
SENSITIVE (SCHOOLS, HOSPITALS, ETC.) OBJECTS - AFFECTED
- ОСЕТЉИВИ (СТАМБЕНИ) ОБЈЕКТИ
SENSITIVE (RESIDENTAL) OBJECTS
- ОСЕТЉИВИ (СТАМБЕНИ) ОБЈЕКТИ - УГРОЖЕНИ
SENSITIVE (RESIDENTAL) OBJECTS - AFFECTED
- ОСТАЛИ ОБЈЕКТИ УНУТАР РЕГУЛАЦИОНЕ ЛИНИЈЕ
OTHER OBJECTS WITHIN REGULATION LINE
- ОСЕТЉИВИ (СТАМБЕНИ) ОБЈЕКТИ УНУТАР РЕГУЛАЦИОНЕ ЛИНИЈЕ
SENSITIVE (RESIDENTAL) OBJECTS WITHIN REGULATION LINE
- ЗИД ЗА ЗАШТИТУ ОД БУКЕ
NOISE BARRIER
- ОБЈЕКАТ СА ПАСИВНИМ МЕРАМА ЗАШТИТЕ
OBJECTS WITH PASSIVE PROTECTION MEASURES
- ГРАНИЧНА ЛИНИЈА ЗА НОЋНИ ПЕРИОД (44 dB) КОЈУ ЈЕ ДЕФИНИСАЛА
СЗО / LIMIT LINE FOR NIGHT PERIODE (44 dB) DEFINED BY WHO

НИВОИ БУКЕ:
NOISE LEVELS:

- $L \leq 35$ dB(A)
- $35 < L \leq 40$ dB(A)
- $40 < L \leq 45$ dB(A)
- $45 < L \leq 50$ dB(A)
- $50 < L \leq 55$ dB(A)
- $55 < L \leq 60$ dB(A)
- $60 < L \leq 65$ dB(A)
- $65 < L \leq 70$ dB(A)
- $70 < L \leq 75$ dB(A)
- $75 < L \leq 80$ dB(A)
- $80 < L$ dB(A)

03		
02		
01		
Број / Number	Датум / Date	Опис / Description
Ревизиони блок / Revision block:		
ЕУПпф ПОДРШКА У ПРИПРЕМИ ПРОЈЕКТА 9 PROJECT PREPARATION FACILITY 9 Резервација 31: 11000 (excl.) - Српска Reservacija 31: 11000 (excl.) - Serbia SUEZ egis KPMG KPMG SUEZ Consulting (SAFE) у консорцијуму са EGIS, EPEM и KPMG SUEZ Consulting (SAFE) in consortium with EGIS, EPEM and KPMG Београдска 31/11000 (excl.) - Српска Belgrade 31/11000 (excl.) - Serbia		
Пројектант / Designer:	Инвеститор пројекта / Investor: Република Србија, Министарство за европске интеграције Republic of Serbia, Ministry of European Integration Овај пројекат финансира европска унија This project is funded by the European Union	
Одговорни пројектант / Responsible designer:	Наручилац пројекта / Employer: Република Србија, Министарство за европске интеграције Republic of Serbia, Ministry of European Integration Овај пројекат финансира европска унија This project is funded by the European Union	
Сарадници / Associates:	Објект / Structure: ЖЕЛЕЗНИЧКА ПРУГА БЕОГРАД ЦЕНТАР-РАСПУТНИЦА "Г-РАКОВИЦА- МЛАДЕНОВАЦ ЛАРОВО-НИШ-ПРЕСЕЛО-ОДЖАКОВИЋИ RAILWAY BELGRADE CENTER - JUNCTION "G"- RAKOVICA - MLADENOVAC LAROVO - NIS - PRESELO - ODRZAVNA GRANICA (TARAKOVCI) Део пројекта / Part of Design: Поддеоница 3 ПАРАЊИНИ (укључујући) - ТРУПАЉЕ (искључујући) Section 3 PARACIN (inclusive) - TRUPAJE (exclusive) Део 1 ПАРАЊИНИ (укључујући) - СТАЉАК (искључујући) Part NO 1 PARACIN (inclusive) - STALAC (exclusive) S2 Студија о процени утицаја на животну средину и социјална питања S2 Environmental and Social Impact Assessment	
Глави пројектант / Chief designer:	Врста тех. док. / Type of tech.docum.: ИДП	Размера / Scale: 1:2500 Датум / date: 05.2025. Цртеж бр. / Drawing No.: 2020/415-787-S2-4

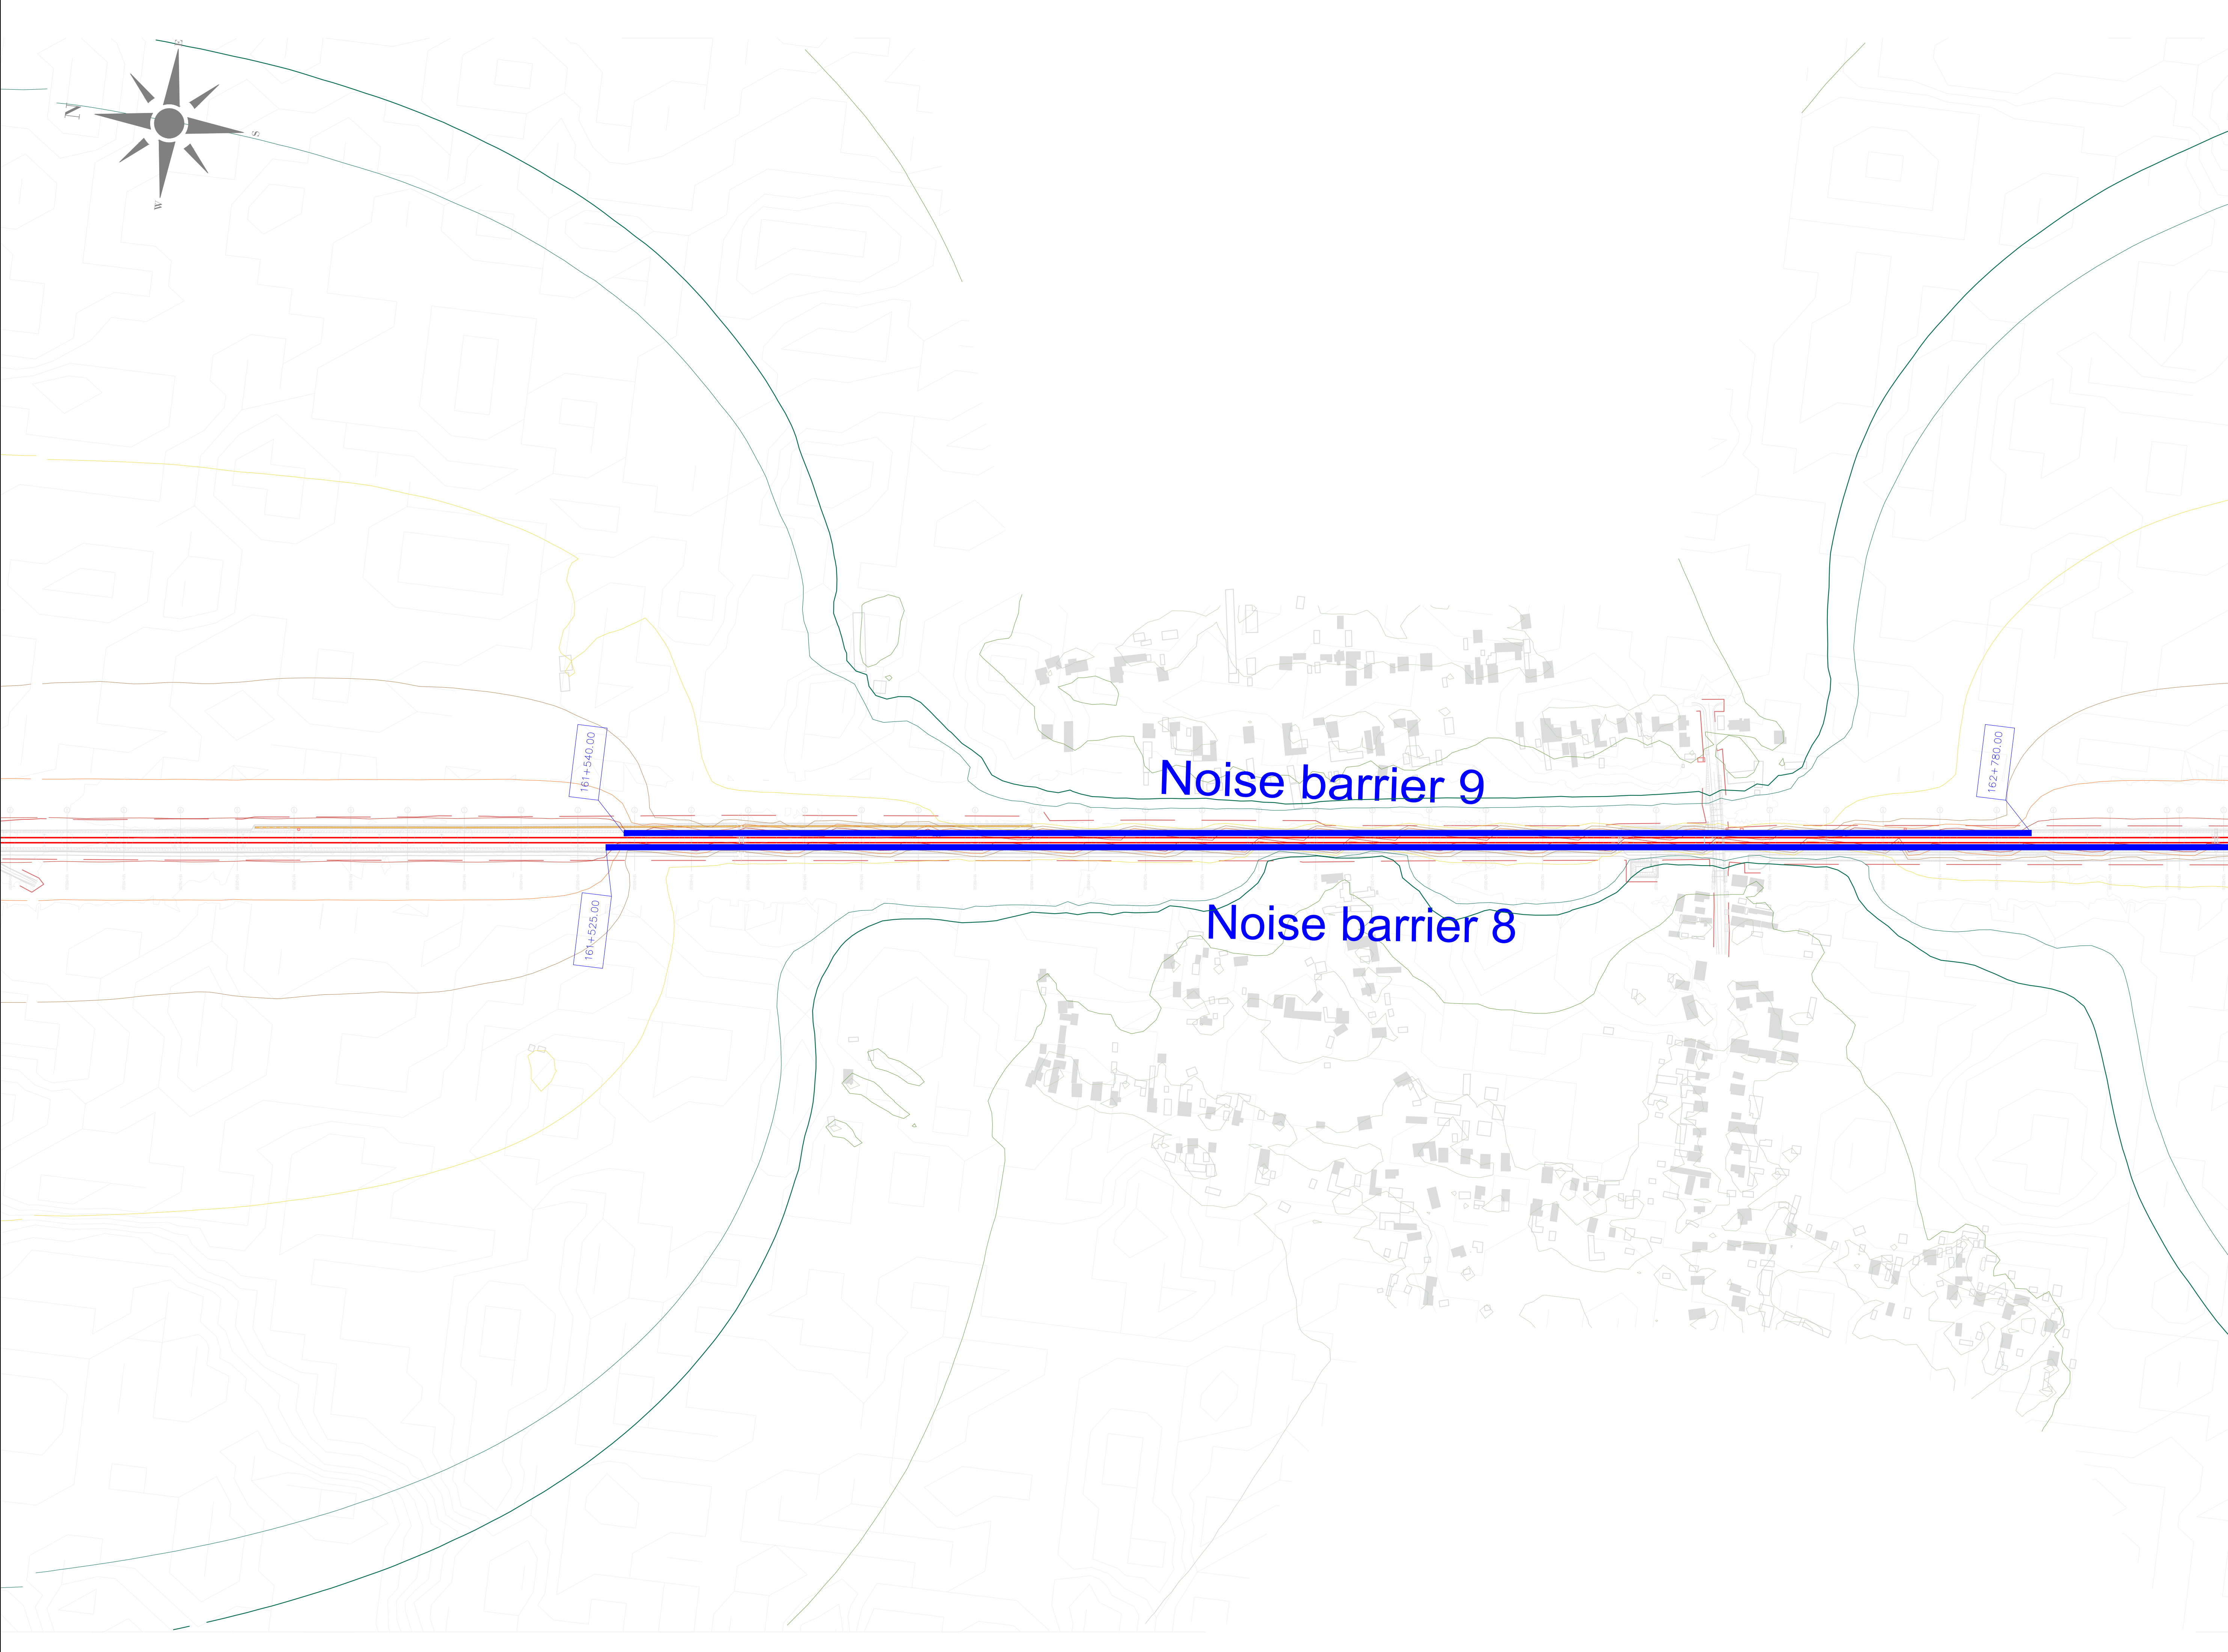


ЛЕГЕНДА:
LEGEND:

- ОСОВИНА ДЕСНОГ / ЛЕВОГ КОЛОСЕКА
AXIS OF RIGHT/LEFT RAILWAY TRACK
- РЕГУЛАЦИОНА ЛИНИЈА
REGULATION LINE
- ОСТАЛИ ОБЈЕКТИ
OTHER OBJECTS
- ОСЕТЉИВИ (ШКОЛЕ, БОЛНИЦЕ И СЛ.) ОБЈЕКТИ
SENSITIVE (SCHOOLS, HOSPITALS, ETC.) OBJECTS
- ОСЕТЉИВИ (ШКОЛЕ, БОЛНИЦЕ И СЛ.) ОБЈЕКТИ - УГРОЖЕНИ
SENSITIVE (SCHOOLS, HOSPITALS, ETC.) OBJECTS - AFFECTED
- ОСЕТЉИВИ (СТАМБЕНИ) ОБЈЕКТИ
SENSITIVE (RESIDENTAL) OBJECTS
- ОСЕТЉИВИ (СТАМБЕНИ) ОБЈЕКТИ - УГРОЖЕНИ
SENSITIVE (RESIDENTAL) OBJECTS - AFFECTED
- ОСТАЛИ ОБЈЕКТИ УНУТАР РЕГУЛАЦИОНЕ ЛИНИЈЕ
OTHER OBJECTS WITHIN REGULATION LINE
- ОСЕТЉИВИ (СТАМБЕНИ) ОБЈЕКТИ УНУТАР РЕГУЛАЦИОНЕ ЛИНИЈЕ
SENSITIVE (RESIDENTAL) OBJECTS WITHIN REGULATION LINE
- ЗИД ЗА ЗАШТИТУ ОД БУКЕ
NOISE BARRIER
- ОБЈЕКАТ СА ПАСИВНИМ МЕРАМА ЗАШТИТЕ
OBJECTS WITH PASSIVE PROTECTION MEASURES
- ГРАНИЧНА ЛИНИЈА ЗА НОЋНИ ПЕРИОД (44 dB) КОЈУ ЈЕ ДЕФИНИСАЛА
C30 / LIMIT LINE FOR NIGHT PERIODE (44 dB) DEFINED BY WHO

НИВОИ БУКЕ:
NOISE LEVELS:

- L ≤ 35 dB(A)
- 35 < L ≤ 40 dB(A)
- 40 < L ≤ 45 dB(A)
- 45 < L ≤ 50 dB(A)
- 50 < L ≤ 55 dB(A)
- 55 < L ≤ 60 dB(A)
- 60 < L ≤ 65 dB(A)
- 65 < L ≤ 70 dB(A)
- 70 < L ≤ 75 dB(A)
- 75 < L ≤ 80 dB(A)
- 80 < L dB(A)

03		
02		
01		
Број / Number	Датум / Date	Опис / Description
Ревизиони блок / Revision block:		
ЕУПНФ ПОДРШКА У ПРИПРЕМИ ПРОЈЕКТА 9 PROJEKT PREPARATION FACILITY 9 Ресурсна 31: 11000 Београд, Србија SUEZ egis egis KPMG SUEZ Consulting (SAFEGE) у консорцијуму са EGIS, EPDM и KPMG SUEZ Consulting (SAFEGE) in consortium with EGIS, EPDM and KPMG Београдска 27/11000 Београд, Србија		
Пројектант / Designer:	Инвеститор пројекта / Investor: "Инфраструктура Железнице Србије" АД "INFRASTRUCTURE RAILWAYS OF SERBIA" JSC Народна б/в, Београд / Nemanjina Street B/V, Belgrade	
Одговорни пројектант / Responsible designer:	Наручилац пројекта / Employer: Република Србија, Министарство за европске интеграције Republic of Serbia, Ministry of European Integration Овај пројекат финансира европска унија This project is funded by the European Union	
Сарадници / Associates:	Објект / Structure: ЖЕЛЕЗНИЧКА ПРУГА БЕОГРАД ЦЕНТАР-РАСПУТНИЦА "Г-РАКОВИЦА- МЛАДЕНОВАЦ-ЛАПОВО-НИШ-ПРЕСЕЛО-ОДЖАНИНА ГРАНИЦА(ТАБАКОВИЋЕ) RAILWAY BELGRADE CENTER - JUNCTION "G"- RAKOVICA - MLADENOVAC-LAPOVO - NIS - PRESELO - OZDANINA GRANICA (TABAKOVIC) Део пројекта - БЕОГРАД ЦЕНТАР - РАСПУТНИЦА "Г- РАКОВИЦА - МЛАДЕНОВАЦ-ЛАПОВО - НИШ Section - BELGRADE CENTER - JUNCTION "G"- RAKOVICA - MLADENOVAC-LAPOVO - NIS Део пројекта / Part of Design: Поддршка 3 ПАРТИЦИ (укључујући) - ТРИПАЛЕ (укључујући) Section 3 PARTICIN (inclusive) - TRIPALE (inclusive) Део 1 ПАРТИЦИ (укључујући) - СТАЈАЉ (искључујући) Part NO 1 PARTICIN (inclusive) - STAJALG (exclusive) S2 Студија о процени утицаја на животну средину и социјална питања S2 Studyja o proceni uticaja na zivotnu sredinu i socijalna pitanja Цртеж / Drawing: Орта крива са дефинисаним параметрима: Справа, одређеном 30 година, на 101000 - на 101000 Noise map with protection measures for night period: Sprava, 30 years forecast: на 101000 - на 101000	
Главни пројектант / Chief designer:	Врста тех. док. / Type of tech.docum.: ИДП/РД	датум / date: 05.2025.
		Цртеж бр. / Drawing No.: 2020/415-787-S2-5

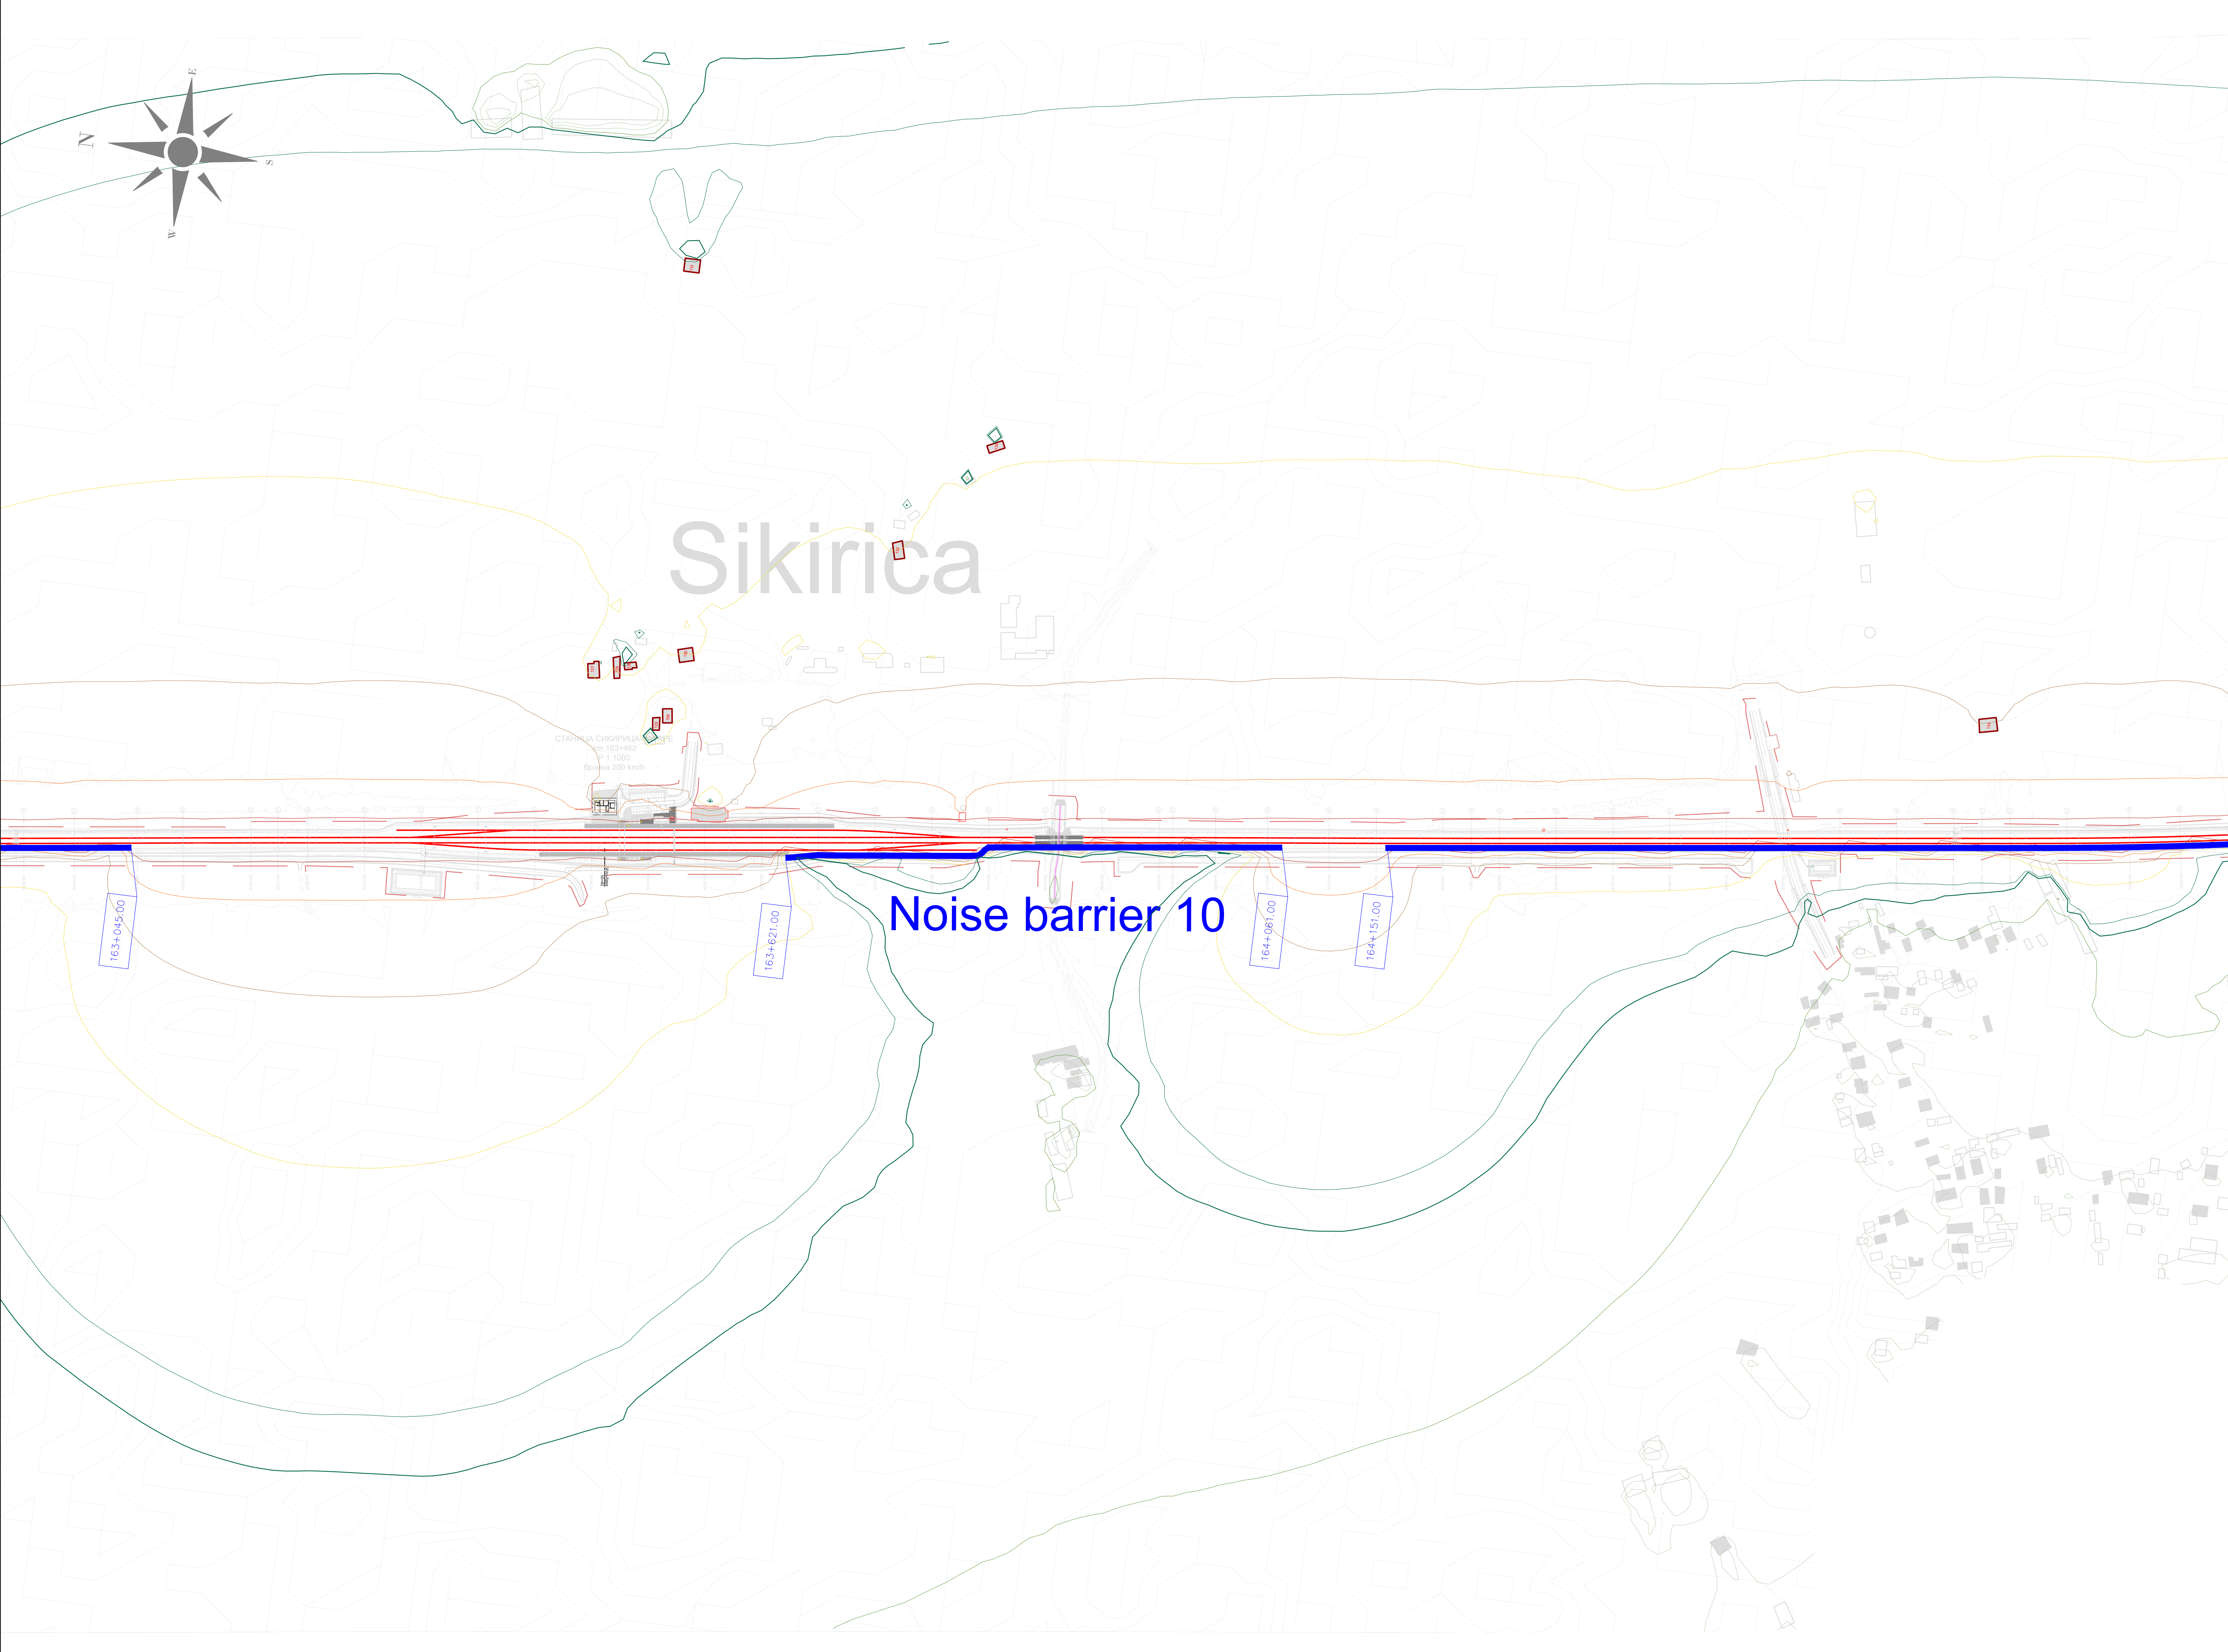


ЛЕГЕНДА:
LEGEND:

- ОСОВИНА ДЕСНОГ / ЛЕВОГ КОЛОСЕКА
AXIS OF RIGHT/LEFT RAILWAY TRACK
- РЕГУЛАЦИОНА ЛИНИЈА
REGULATION LINE
- ОСТАЛИ ОБЈЕКТИ
OTHER OBJECTS
- ОСЕТЉИВИ (ШКОЛЕ, БОЛНИЦЕ И СЛ.) ОБЈЕКТИ
SENSITIVE (SCHOOLS, HOSPITALS, ETC.) OBJECTS
- ОСЕТЉИВИ (ШКОЛЕ, БОЛНИЦЕ И СЛ.) ОБЈЕКТИ - УГРОЖЕНИ
SENSITIVE (SCHOOLS, HOSPITALS, ETC.) OBJECTS - AFFECTED
- ОСЕТЉИВИ (СТАМБЕНИ) ОБЈЕКТИ
SENSITIVE (RESIDENTAL) OBJECTS
- ОСЕТЉИВИ (СТАМБЕНИ) ОБЈЕКТИ - УГРОЖЕНИ
SENSITIVE (RESIDENTAL) OBJECTS - AFFECTED
- ОСТАЛИ ОБЈЕКТИ УНУТАР РЕГУЛАЦИОНЕ ЛИНИЈЕ
OTHER OBJECTS WITHIN REGULATION LINE
- ОСЕТЉИВИ (СТАМБЕНИ) ОБЈЕКТИ УНУТАР РЕГУЛАЦИОНЕ ЛИНИЈЕ
SENSITIVE (RESIDENTAL) OBJECTS WITHIN REGULATION LINE
- ЗИД ЗА ЗАШТИТУ ОД БУКЕ
NOISE BARRIER
- ОБЈЕКАТ СА ПАСИВНИМ МЕРАМА ЗАШТИТЕ
OBJECTS WITH PASSIVE PROTECTION MEASURES
- ГРАНИЧНА ЛИНИЈА ЗА НОЋНИ ПЕРИОД (44 dB) КОЈУ ЈЕ ДЕФИНИСАЛА
СЗО / LIMIT LINE FOR NIGHT PERIODE (44 dB) DEFINED BY WHO

НИВОИ БУКЕ:
NOISE LEVELS:

- L ≤ 35 dB(A)
- 35 < L ≤ 40 dB(A)
- 40 < L ≤ 45 dB(A)
- 45 < L ≤ 50 dB(A)
- 50 < L ≤ 55 dB(A)
- 55 < L ≤ 60 dB(A)
- 60 < L ≤ 65 dB(A)
- 65 < L ≤ 70 dB(A)
- 70 < L ≤ 75 dB(A)
- 75 < L ≤ 80 dB(A)
- 80 < L dB(A)

03		
02		
01		
Број / Number	Датум / Date	Опис / Description
Ревизиони блок / Revision block:		
ЕУ ппф ЕУ ПРИБОР ЗА ПРОЈЕКТОРАТИВ ПОДРШКА У ПРИПРЕМИ ПРОЈЕКТА 9 PROJECT PREPARATION FACILITY 9 Пројекат 31: 11000 Београд, Србија Resavika 31: 11000 Belgrade, Serbia		
SUEZ egis KPMG СВЕЖ Консалтинг (SAFE) у консорцијуму са EGIS, EPDM и KPMG SUEZ Consulting (SAFE) in consortium with EGIS, EPDM and KPMG Београдска 27/11000 Београд, Србија Belgradeiska 27/11000 Belgrade, Serbia		
Пројектант / Designer:	Инвеститор пројекта / Investor: ЈП "Инфраструктура железнице Србије" А.Д. ИНФРАСТРУКТУРА ЖЕЛЕЗНИЦЕ СРБИЈЕ А.Д. INFRASTRUCTURE RAILWAYS OF SERBIA A.D. Немањина 6/IV, Београд / Nemanjina Street 6/IV, Belgrade	
Одговорни пројектант / Responsible designer:	Наручилац пројекта / Employer: Република Србија Република Србија, Министарство за европске интеграције Republic of Serbia, Ministry of European Integration Овај пројекат финансира европска унија This project is funded by the European Union	
Сарадници / Associates:	Објекат / Structure: ЖЕЛЕЗНИЧКА ПРУГА БЕОГРАД ЦЕНТАР-РАСПУТНИЦА "Г" - РАКОВИЦА - МЛАДЕНОВАЦ ЛАРОВО - НИШ RAILWAY BELGRADE CENTER - JUNCTION "G" - RAKOVICA - MLADENOVAC LAROVO - NIS Део пројекта / Part of Design: ПОДРОБНИЈА 3 ПАРАЛИЧНИ (укључујући) - ТРИПАЛЕ (искључујући) DETAILED 3 PARALICHI (including) - TRIPALE (excluding) Део 1: ПАРАЛИЧНИ (укључујући) - СТАЛАЦ (искључујући) Part NO 1: PARALICHI (including) - STALAC (excluding) S2 Студија о процени утицаја на животну средину и социјална питања S2 Study on the assessment of the impact on the environment and social issues	
Главни пројектант / Chief designer:	Врста тех. док. / Type of tech.docum.: ИДП/ИД	Размера / Scale: 1:2500 Датум / date: 05.2025. Цртеж бр. / Drawing No.: 2020/415-787-S2-6

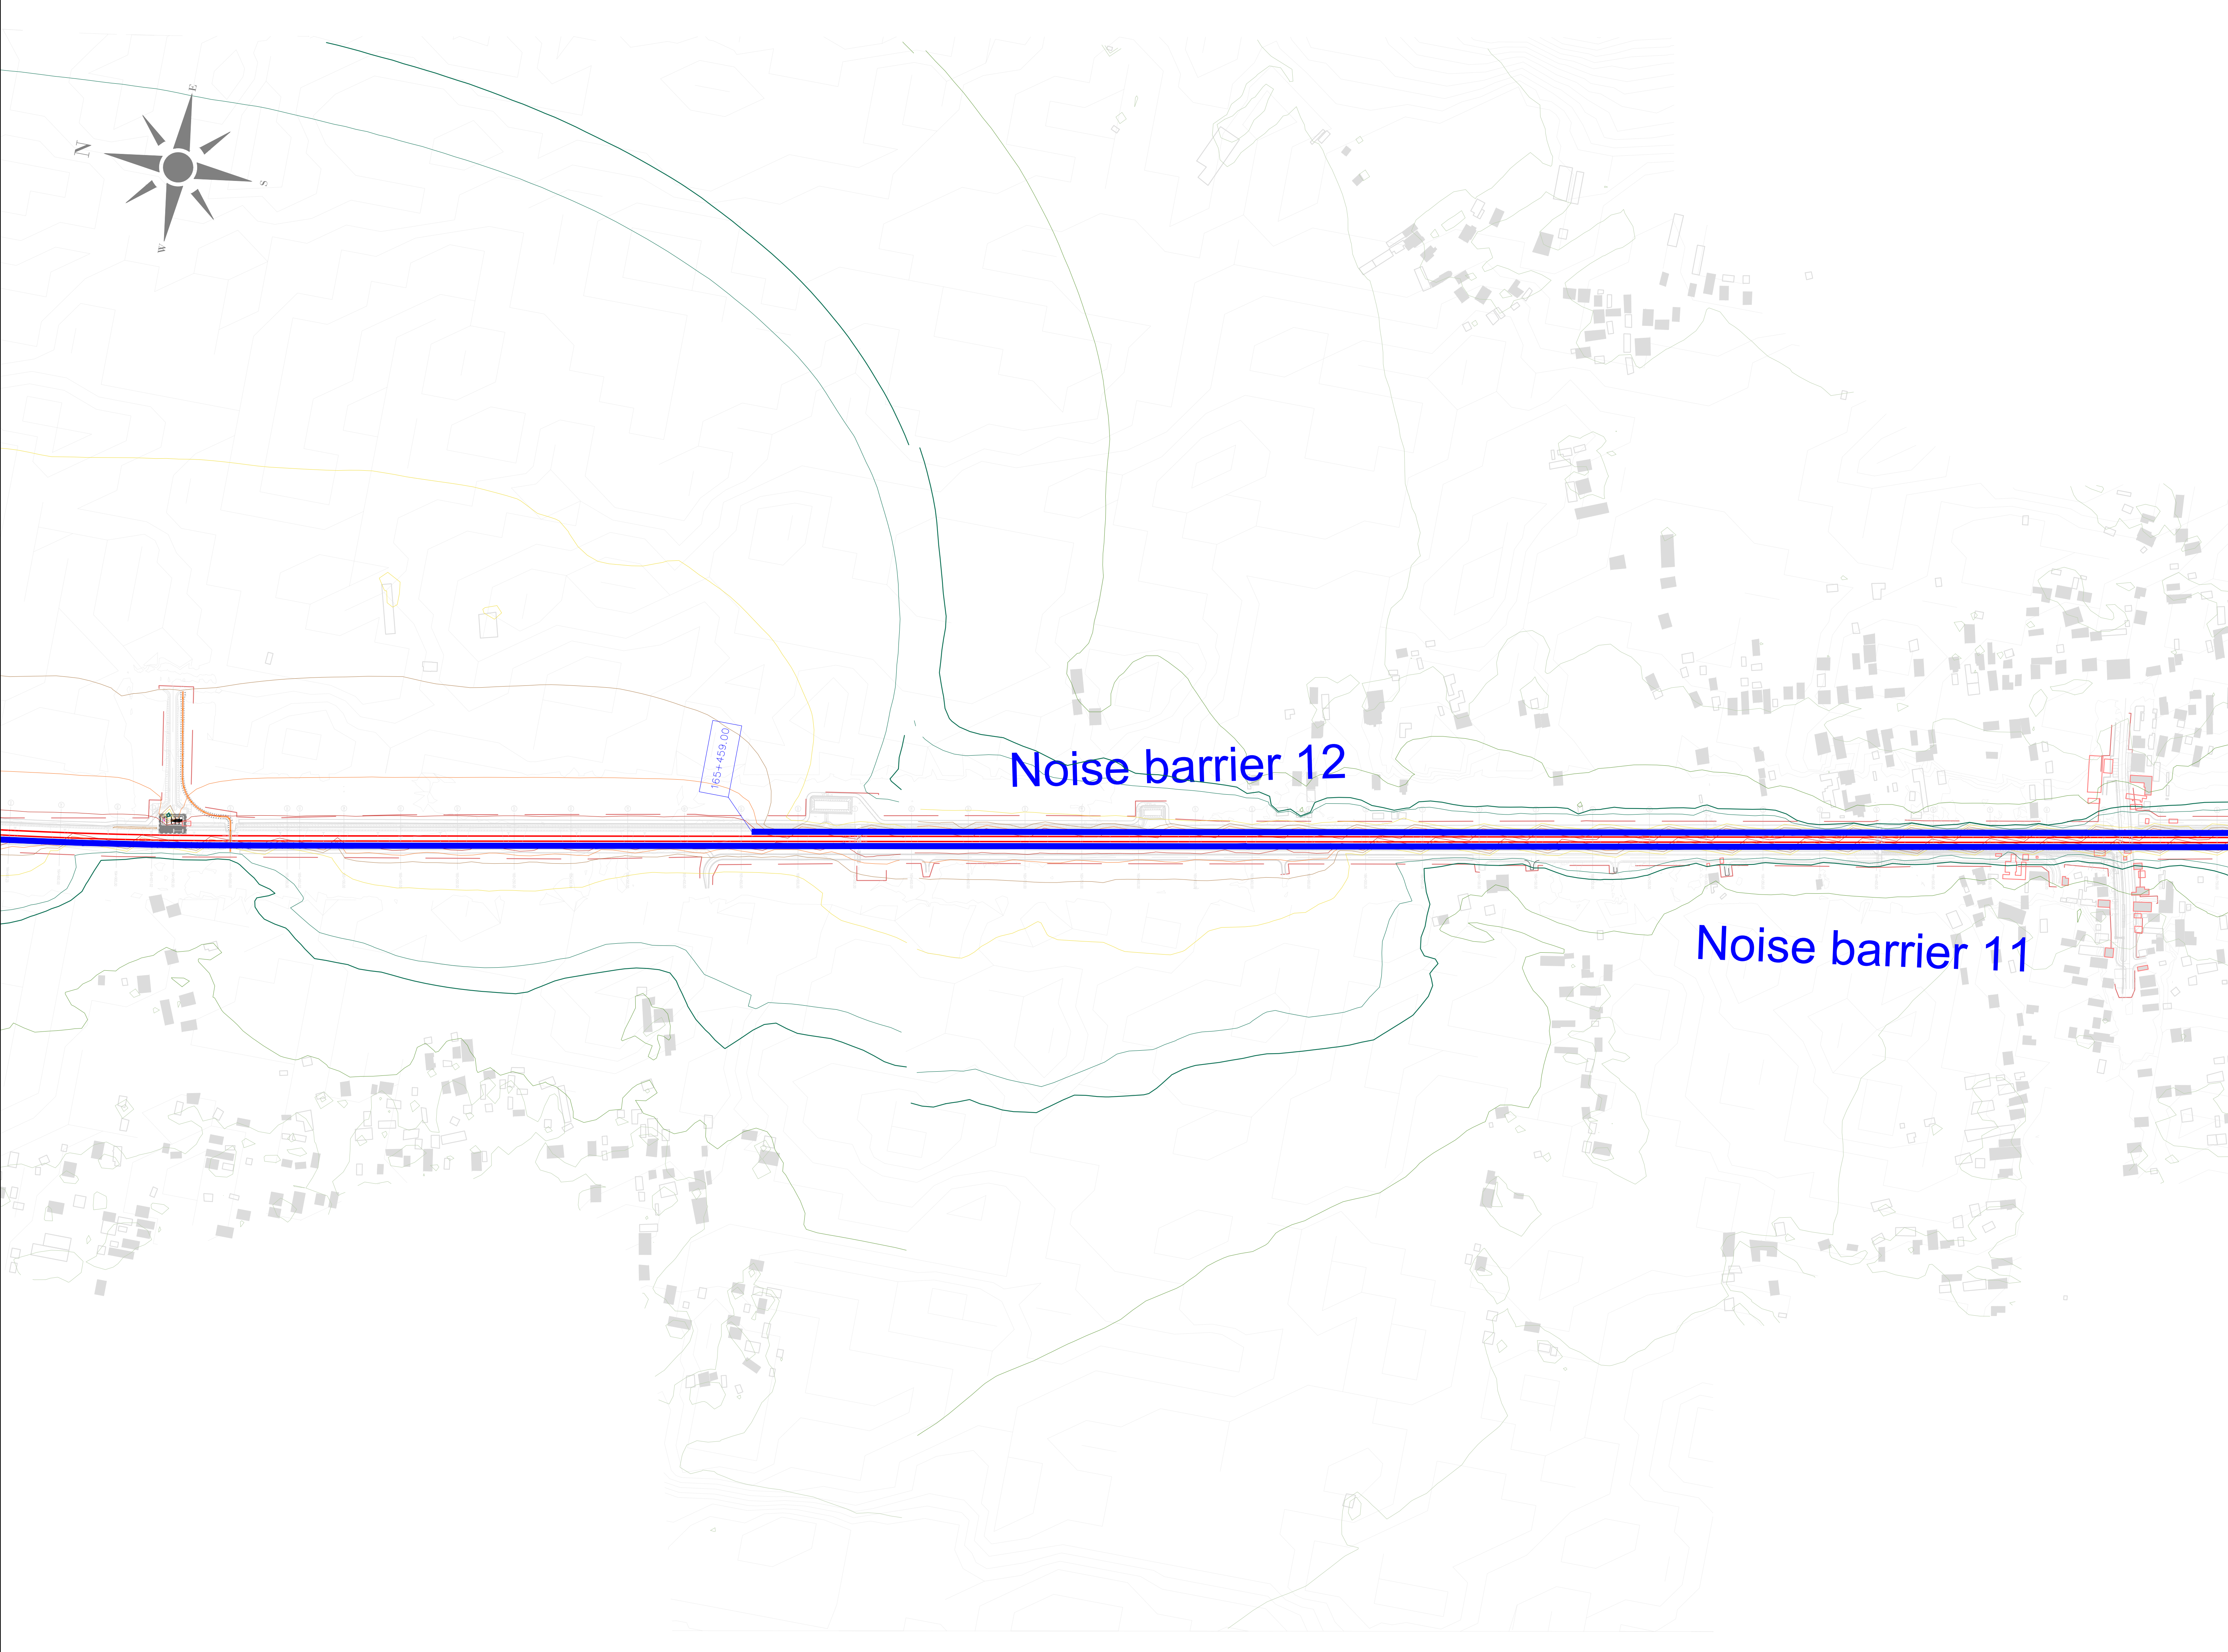


ЛЕГЕНДА:
LEGEND:

- ОСОВИНА ДЕСНОГ / ЛЕВОГ КОЛОСЕКА
AXIS OF RIGHT/LEFT RAILWAY TRACK
- РЕГУЛАЦИОНА ЛИНИЈА
REGULATION LINE
- ОСТАЛИ ОБЈЕКТИ
OTHER OBJECTS
- ОСЕТЉИВИ (ШКОЛЕ, БОЛНИЦЕ И СЛ.) ОБЈЕКТИ
SENSITIVE (SCHOOLS, HOSPITALS, ETC.) OBJECTS
- ОСЕТЉИВИ (ШКОЛЕ, БОЛНИЦЕ И СЛ.) ОБЈЕКТИ - УГРОЖЕНИ
SENSITIVE (SCHOOLS, HOSPITALS, ETC.) OBJECTS - AFFECTED
- ОСЕТЉИВИ (СТАМБЕНИ) ОБЈЕКТИ
SENSITIVE (RESIDENTAL) OBJECTS
- ОСЕТЉИВИ (СТАМБЕНИ) ОБЈЕКТИ - УГРОЖЕНИ
SENSITIVE (RESIDENTAL) OBJECTS - AFFECTED
- ОСТАЛИ ОБЈЕКТИ УНУТАР РЕГУЛАЦИОНЕ ЛИНИЈЕ
OTHER OBJECTS WITHIN REGULATION LINE
- ОСЕТЉИВИ (СТАМБЕНИ) ОБЈЕКТИ УНУТАР РЕГУЛАЦИОНЕ ЛИНИЈЕ
SENSITIVE (RESIDENTAL) OBJECTS WITHIN REGULATION LINE
- ЗИД ЗА ЗАШТИТУ ОД БУКЕ
NOISE BARRIER
- ОБЈЕКАТ СА ПАСИВНИМ МЕРАМА ЗАШТИТЕ
OBJECTS WITH PASSIVE PROTECTION MEASURES
- ГРАНИЧНА ЛИНИЈА ЗА НОЋНИ ПЕРИОД (44 dB) КОЈУ ЈЕ ДЕФИНИСАЛА
СЗО / LIMIT LINE FOR NIGHT PERIODE (44 dB) DEFINED BY WHO

НИВОИ БУКЕ:
NOISE LEVELS:

- $L \leq 35$ dB(A)
- $35 < L \leq 40$ dB(A)
- $40 < L \leq 45$ dB(A)
- $45 < L \leq 50$ dB(A)
- $50 < L \leq 55$ dB(A)
- $55 < L \leq 60$ dB(A)
- $60 < L \leq 65$ dB(A)
- $65 < L \leq 70$ dB(A)
- $70 < L \leq 75$ dB(A)
- $75 < L \leq 80$ dB(A)
- $80 < L$ dB(A)

03		
02		
01		
Број / Number	Датум / Date	Опис / Description
Ревизиони блок / Revision block:		
ЕУПпф ПОДРШКА У ПРИПРЕМИ ПРОЈЕКТА 9 PROJECT PREPARATION FACILITY 9 Резервација 31: 11000 Београд, Србија Reservacija 31: 11000 Belgrade, Serbia SUEZ egis KPMG SUEZ Consulting (SAFEGE) у консорцијуму са EGIS, EPDM и KPMG SUEZ Consulting (SAFEGE) in consortium with EGIS, EPDM and KPMG Београдска 27/11000 Београд, Србија Belgradeiska 27/11000 Belgrade, Serbia		
Пројектант / Designer:	Инвеститор пројекта / Investor: ЈП "Београдска железница" ЈП "Београдска железница" ЊИП "Београдска железница" ЊИП "Београдска железница"	
Одговорни пројектант / Responsible designer:	Наручилац пројекта / Employer: Република Србија Република Србија Министарство за европске интеграције Ministry of European Integration Овај пројекат финансира европска унија This project is funded by the European Union	
Сарадници / Associates:	Објект / Structure: ЖЕЛЕЗНИЧКА ПРУГА БЕОГРАД ЦЕНТАР-РАСПУТНИЦА "Г" - РАКОВИЦА - МЛАДЕНОВАЦ ЛАПОВО - RAILWAY BELGRADE CENTER - JUNCTION "G" - RAKOVICA - MLADENOVAC LAPOVO - NIS - PRESEVO - DRZAVNA GRANICA (TABANOVCI) Део пројекта / Part of Design: ПОДРОБНИЈА 3 ПАРАЛИЧНИ (УКУПУНО) - ТРИПЛЕ (УКУПУНО) ДЕО 1: ПАРАЛИЧНИ (УКУПУНО) - СТАЛАЦ (УКУПУНО) Part NO 1: PARACIN (inclusive) - STALAC (exclusive) S2 Студија о процени утицаја на животну средину и социјална питања S2 Study on the assessment of the impact on the environment and social issues	
Цртежи / Drawing:	ОПШТА ПУГА СА МЕРАМА ЗАШТИТЕ ЗА ПЕРИОД НОЋИ - СЛОЖЕНО 31 ГОДИНА - 1:10000 - 1:10000 GENERAL MAP WITH PROTECTION MEASURES FOR NIGHT PERIOD - COMPLEX 31 YEARS OLD - 1:10000 - 1:10000	Размера / Scale: 1:2500
Главни пројектант / Chief designer:	Врста тех. док. / Type of tech.docum.: ИДПРД	датум / date: 05.2025. Цртеж бр. / Drawing No.: 2020/415-787-S2-7

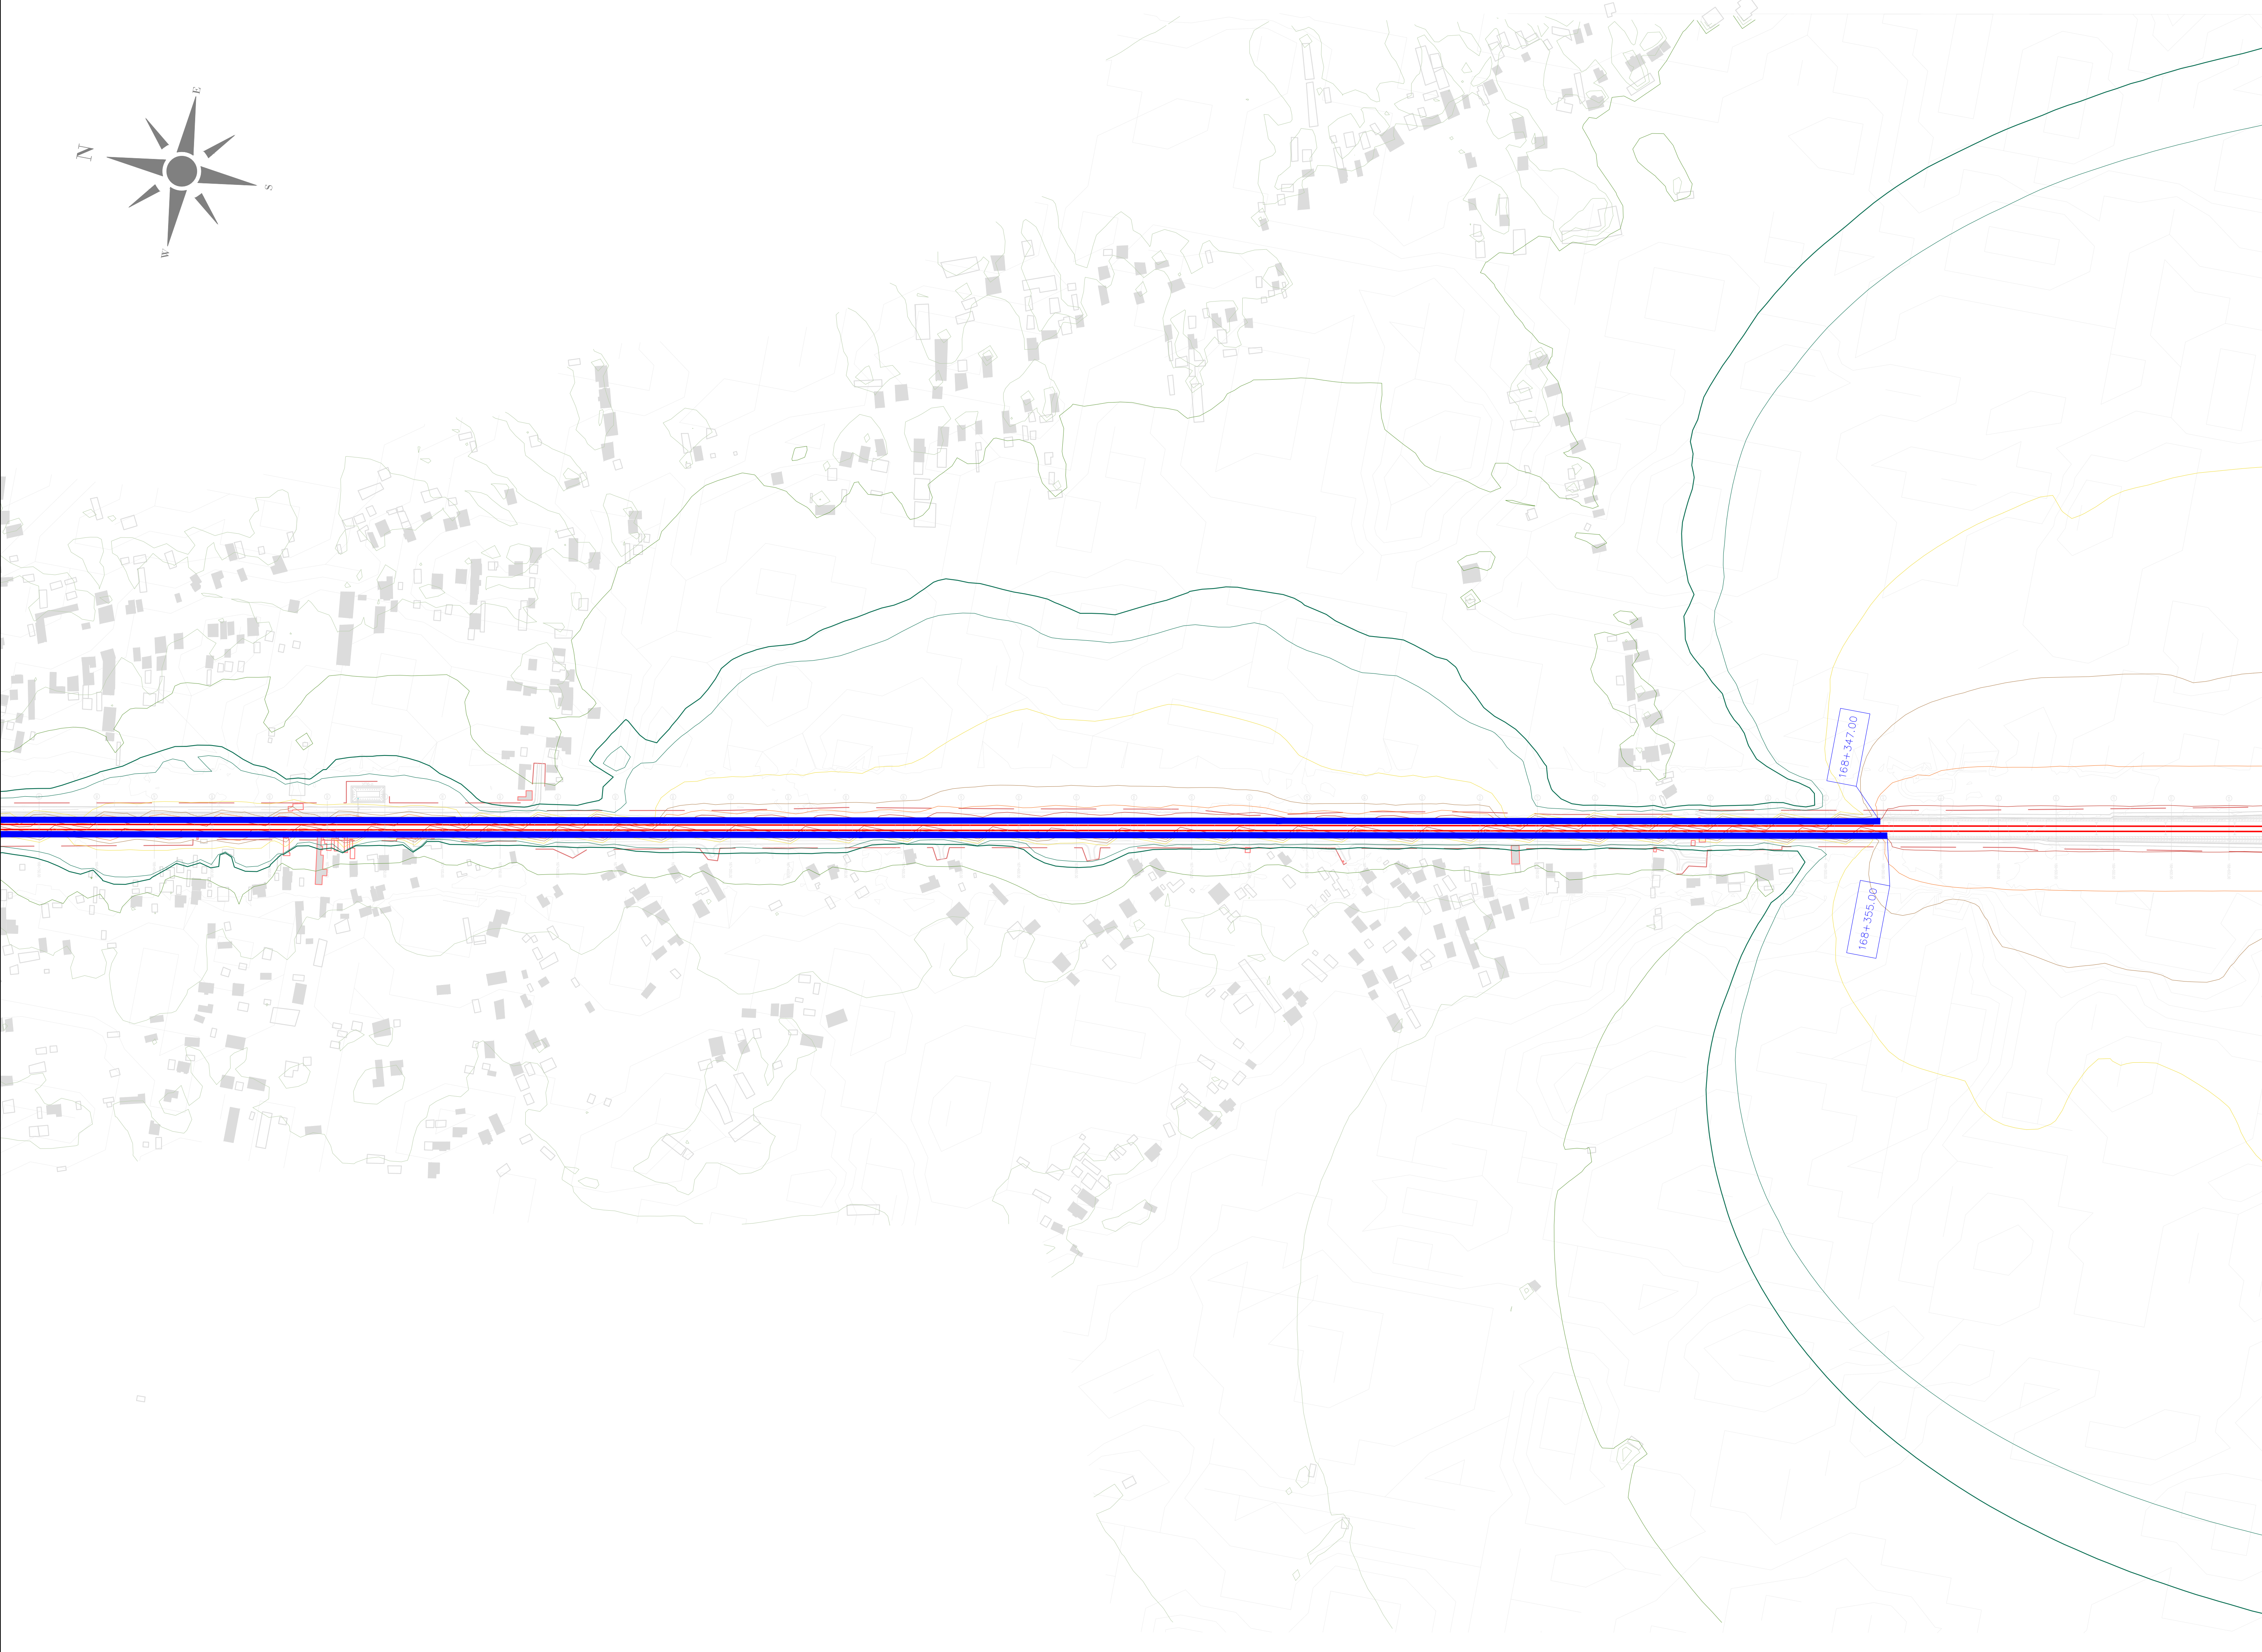


ЛЕГЕНДА:
LEGEND:

- ОСОВИНА ДЕСНОГ / ЛЕВОГ КОЛОСЕКА
AXIS OF RIGHT/LEFT RAILWAY TRACK
- РЕГУЛАЦИОНА ЛИНИЈА
REGULATION LINE
- ОСТАЛИ ОБЈЕКТИ
OTHER OBJECTS
- ОСЕТЉИВИ (ШКОЛЕ, БОЛНИЦЕ И СЛ.) ОБЈЕКТИ
SENSITIVE (SCHOOLS, HOSPITALS, ETC.) OBJECTS
- ОСЕТЉИВИ (ШКОЛЕ, БОЛНИЦЕ И СЛ.) ОБЈЕКТИ - УГРОЖЕНИ
SENSITIVE (SCHOOLS, HOSPITALS, ETC.) OBJECTS - AFFECTED
- ОСЕТЉИВИ (СТАМБЕНИ) ОБЈЕКТИ
SENSITIVE (RESIDENTAL) OBJECTS
- ОСЕТЉИВИ (СТАМБЕНИ) ОБЈЕКТИ - УГРОЖЕНИ
SENSITIVE (RESIDENTAL) OBJECTS - AFFECTED
- ОСТАЛИ ОБЈЕКТИ УНУТАР РЕГУЛАЦИОНЕ ЛИНИЈЕ
OTHER OBJECTS WITHIN REGULATION LINE
- ОСЕТЉИВИ (СТАМБЕНИ) ОБЈЕКТИ УНУТАР РЕГУЛАЦИОНЕ ЛИНИЈЕ
SENSITIVE (RESIDENTAL) OBJECTS WITHIN REGULATION LINE
- ЗИД ЗА ЗАШТИТУ ОД БУКЕ
NOISE BARRIER
- ОБЈЕКАТ СА ПАСИВНИМ МЕРАМА ЗАШТИТЕ
OBJECTS WITH PASSIVE PROTECTION MEASURES
- ГРАНИЧНА ЛИНИЈА ЗА НОЋНИ ПЕРИОД (44 dB) КОЈУ ЈЕ ДЕФИНИСАЛА
СЗО / LIMIT LINE FOR NIGHT PERIOD (44 dB) DEFINED BY WHO

НИВОИ БУКЕ:
NOISE LEVELS:

- L ≤ 35 dB(A)
- 35 < L ≤ 40 dB(A)
- 40 < L ≤ 45 dB(A)
- 45 < L ≤ 50 dB(A)
- 50 < L ≤ 55 dB(A)
- 55 < L ≤ 60 dB(A)
- 60 < L ≤ 65 dB(A)
- 65 < L ≤ 70 dB(A)
- 70 < L ≤ 75 dB(A)
- 75 < L ≤ 80 dB(A)
- 80 < L dB(A)

03		
02		
01		
Број / Number	Датум / Date	Опис / Description
Ревизиони блок / Revision block:		
ЕУПНФ ПОДРШКА У ПРИПРЕМИ ПРОЈЕКТА 9 PROJECT PREPARATION FACILITY 9 Ресурси 31: 11000 Београд, Србија Resursi 31: 11000 Beograd, Srbija SUEZ egis KPMG SUEZ Consulting (SAFE) у консорцијуму са EGIS, EPDM и KPMG SUEZ Consulting (SAFE) in consortium with EGIS, EPDM and KPMG Београдска 27/11000 Београд, Србија Београдска 27/11000 Beograd, Srbija		
Пројектант / Designer:	Инвеститор пројекта / Investor:  "ИНФРАСТРУКТУРА ЖЕЛЕЗНИЧКЕ СРБИЈЕ" А.Д. INFRASTRUCTURE RAILWAYS OF SERBIA" JSC Немањина 6/V, Београд / Nemanjina Street 6/V, Београд	
Одговорни пројектант / Responsible designer:	Наручилац пројекта / Employer:  Република Србија, Министарство за европске интеграције Republic of Serbia, Ministry of European Integration Овај пројекат финансира европска унија This project is funded by the European Union	
Сарадници / Associates:	Објекат / Structure: ЖЕЛЕЗНИЧКА ПРУГА БЕОГРАД ЦЕНТАР-РАСПУТНИЦА "Г-РАКОВИЦА-МЛАДЕНОВАЦ-ЛАПОВО-НИШ" RAILWAY BELGRADE CENTER - JUNCTION "G-RAKOVICA - MLADENOVAC-LAPOVO - NIS" Део пројекта / Part of Design: ПОДРОБНИЈА 3 ПАРАГРАФИ (укључујући) - ТРИПЛЕ (укључујући) Section 3 PARACIN (inclusive) - TRIPLES (inclusive) Део 1 ПАРАГРАФИ (укључујући) - СТАЈАЦ (искључујући) Part NO 1 PARACIN (inclusive) - STALAC (exclusive) S2 Студија о процени утицаја на животну средину и социјална питања S2 Environmental and Social Impact Assessment	
Цртеж / Drawing:	ОПШТА ПУТА СМЕРНИК ЗА ПЕРИОД НОЋИ - СЕПТЕМБАР 2020. ГОДИНЕ - 1:10000 GENERAL MAP WITH PROTECTION MEASURES FOR NIGHT PERIOD - SEPTEMBER 2020. YEAR - 1:10000	Размера / Scale: 1:2500
Главни пројектант / Chief designer:	Врста тех. док. / Type of tech.docum.: ИДПРД	датум / date: 05.2025. Цртеж бр. / Drawing No.: 2020/415-787-S2-8

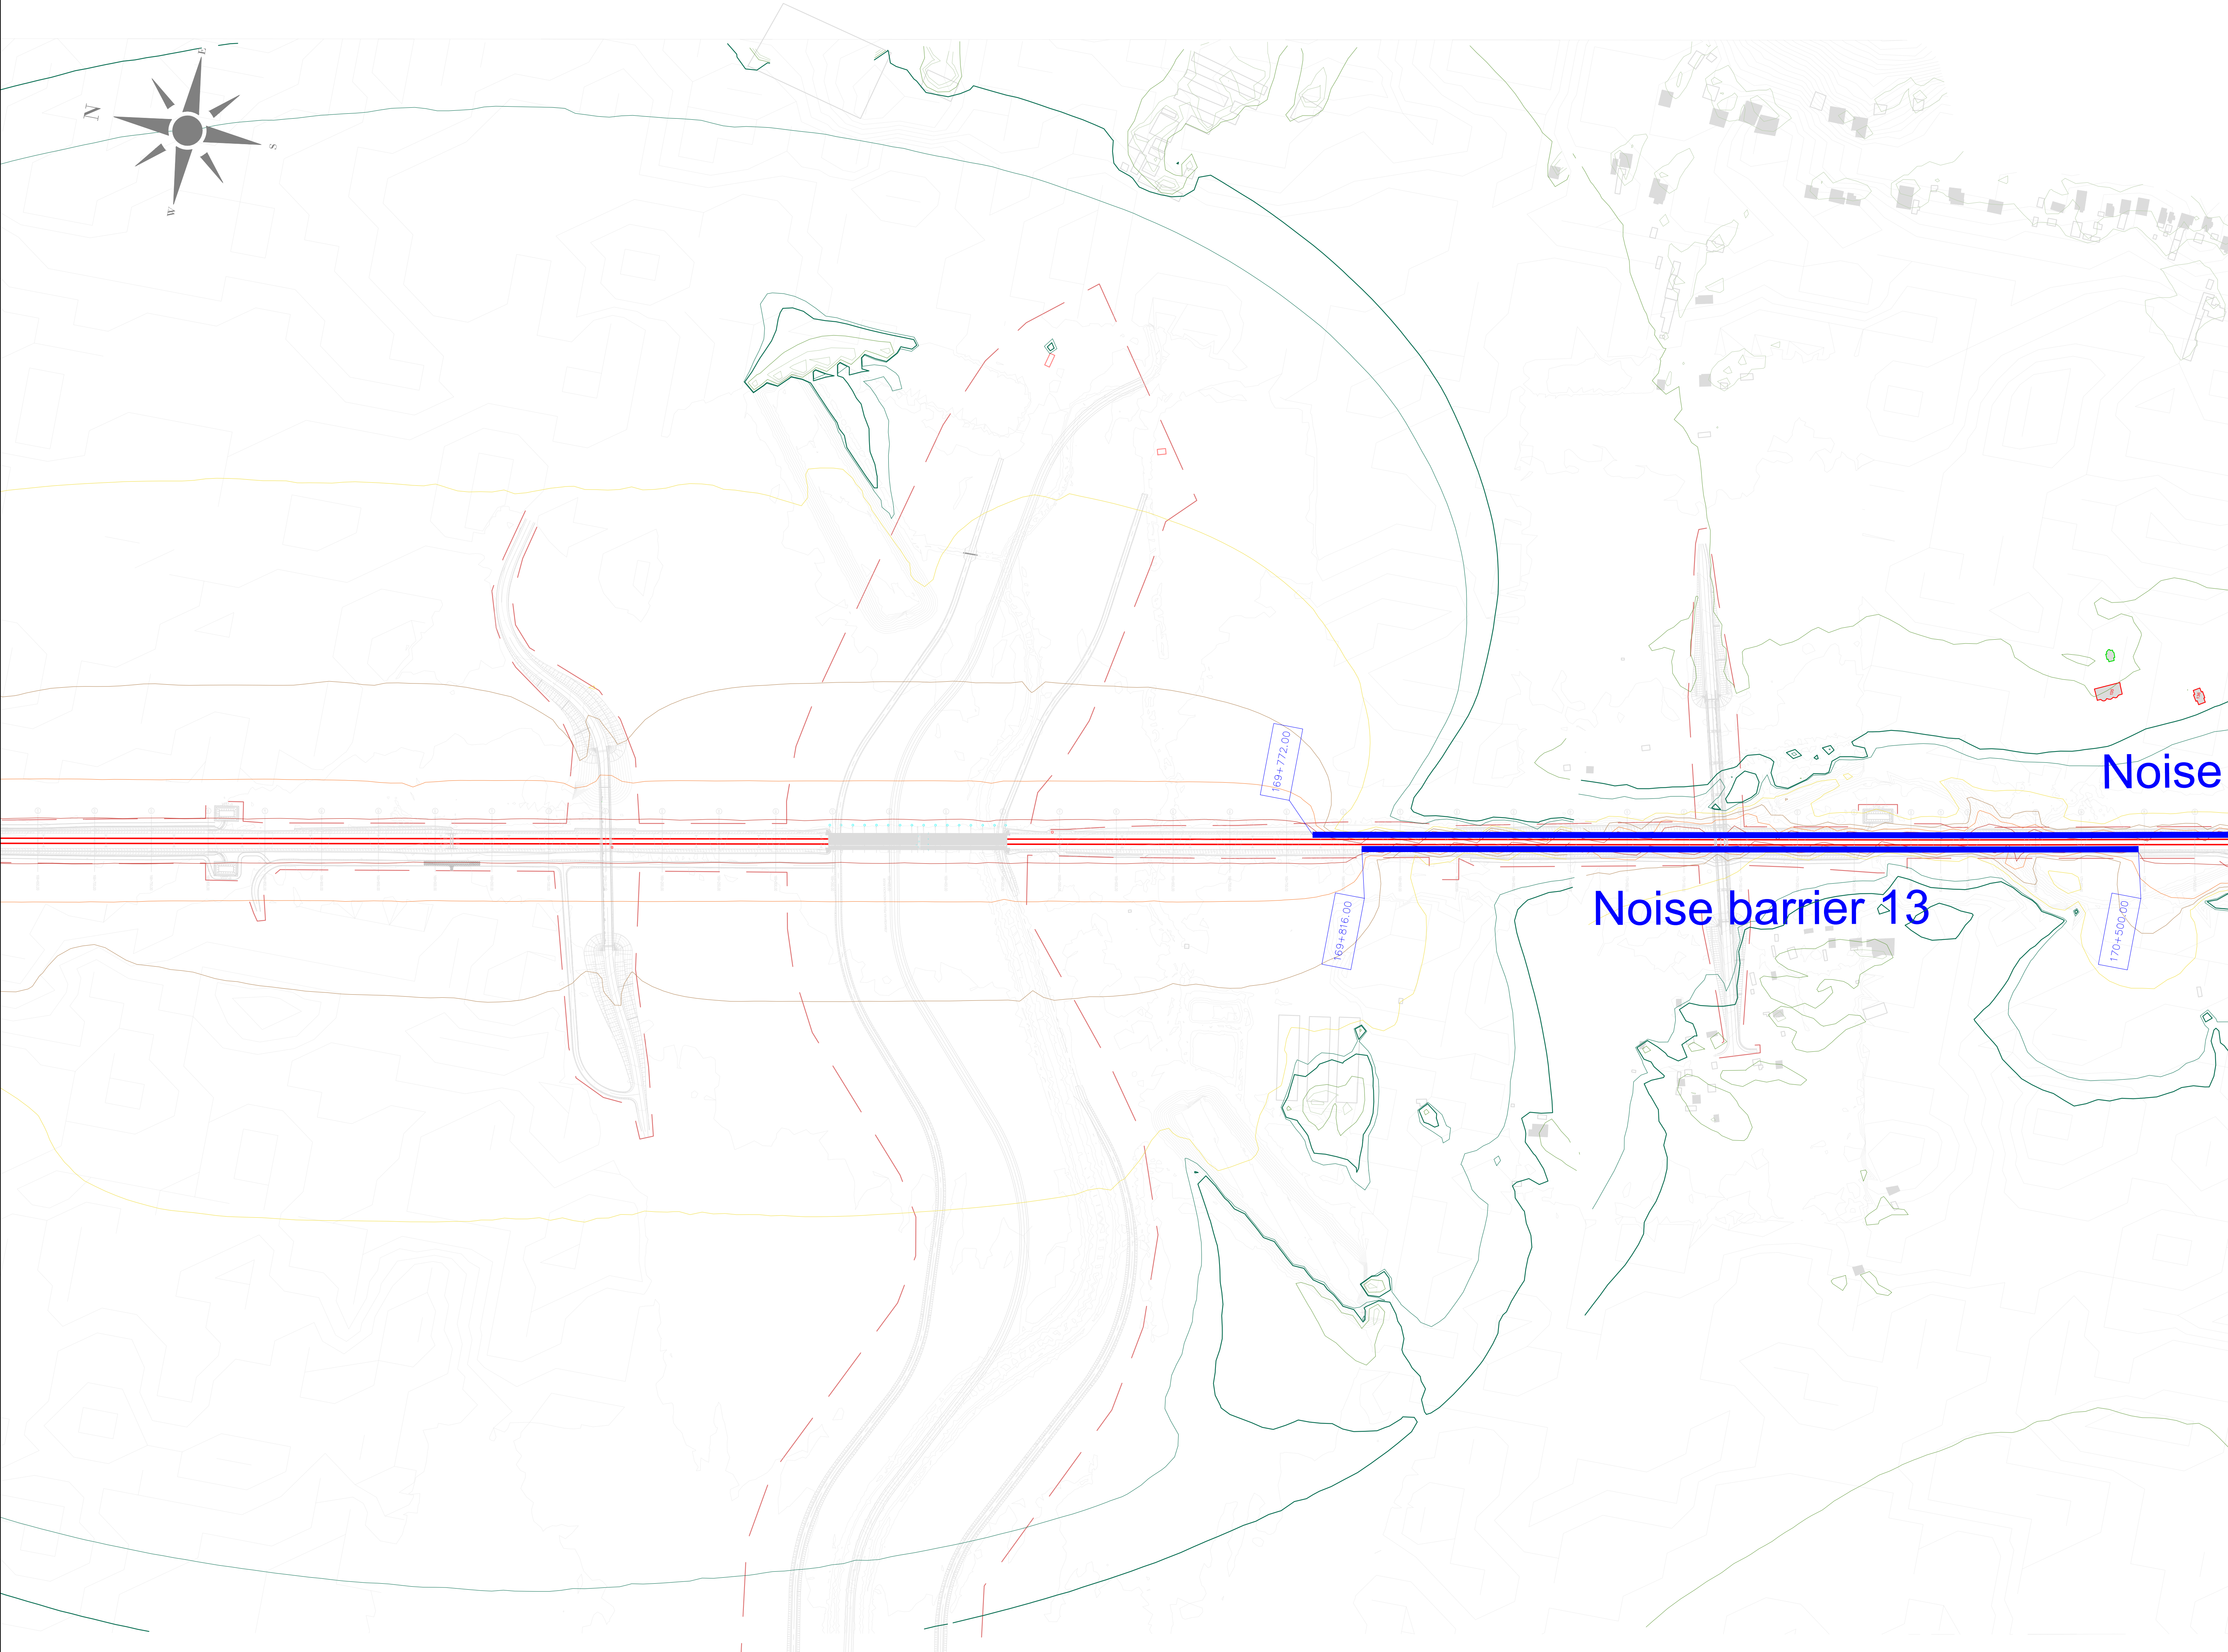

ЛЕГЕНДА:
LEGEND:

- ОСОВИНА ДЕСНОГ / ЛЕВОГ КОЛОСЕКА
AXIS OF RIGHT/LEFT RAILWAY TRACK
- РЕГУЛАЦИОНА ЛИНИЈА
REGULATION LINE
- ОСТАЛИ ОБЈЕКТИ
OTHER OBJECTS
- ОСЕТЉИВИ (ШКОЛЕ, БОЛНИЦЕ И СЛ.) ОБЈЕКТИ
SENSITIVE (SCHOOLS, HOSPITALS, ETC.) OBJECTS
- ОСЕТЉИВИ (ШКОЛЕ, БОЛНИЦЕ И СЛ.) ОБЈЕКТИ - УГРОЖЕНИ
SENSITIVE (SCHOOLS, HOSPITALS, ETC.) OBJECTS - AFFECTED
- ОСЕТЉИВИ (СТАМБЕНИ) ОБЈЕКТИ
SENSITIVE (RESIDENTAL) OBJECTS
- ОСЕТЉИВИ (СТАМБЕНИ) ОБЈЕКТИ - УГРОЖЕНИ
SENSITIVE (RESIDENTAL) OBJECTS - AFFECTED
- ОСТАЛИ ОБЈЕКТИ УНУТАР РЕГУЛАЦИОНЕ ЛИНИЈЕ
OTHER OBJECTS WITHIN REGULATION LINE
- ОСЕТЉИВИ (СТАМБЕНИ) ОБЈЕКТИ УНУТАР РЕГУЛАЦИОНЕ ЛИНИЈЕ
SENSITIVE (RESIDENTAL) OBJECTS WITHIN REGULATION LINE
- ЗИД ЗА ЗАШТИТУ ОД БУКЕ
NOISE BARRIER
- ОБЈЕКАТ СА ПАСИВНИМ МЕРАМА ЗАШТИТЕ
OBJECTS WITH PASSIVE PROTECTION MEASURES
- ГРАНИЧНА ЛИНИЈА ЗА НОЋНИ ПЕРИОД (44 dB) КОЈУ ЈЕ ДЕФИНИСАЛА
СЗО / LIMIT LINE FOR NIGHT PERIODE (44 dB) DEFINED BY WHO

НИВОИ БУКЕ:
NOISE LEVELS:

- L ≤ 35 dB(A)
- 35 < L ≤ 40 dB(A)
- 40 < L ≤ 45 dB(A)
- 45 < L ≤ 50 dB(A)
- 50 < L ≤ 55 dB(A)
- 55 < L ≤ 60 dB(A)
- 60 < L ≤ 65 dB(A)
- 65 < L ≤ 70 dB(A)
- 70 < L ≤ 75 dB(A)
- 75 < L ≤ 80 dB(A)
- 80 < L dB(A)

03		
02		
01		
Број / Number	Датум / Date	Опис / Description
Ревизиони блок / Revision block:		
ЕУПпф ПОДРШКА У ПРИПРЕМИ ПРОЈЕКТА 9 PROJECT PREPARATION FACILITY 9 Ресавска 31 / 11000 Београд, Србија Resavska 31 / 11000 Belgrade, Serbia сuez egis СВЕЗ EGIS КРМГ KPMG СUEZ Consulting (SAFEGE) у консорцијуму са EGIS, EPDM и KPMG SUEZ Consulting (SAFEGE) in consortium with EGIS, EPDM and KPMG Београдска 27/11000 Београд, Србија Belgradeiska 27/11000 Belgrade, Serbia		
Пројектант / Designer:	Инвеститор пројекта / Investor: србија Република Србија Република Србија Министарство за европске интеграције Republic of Serbia, Ministry of European Integration Овај пројекат финансира европска унија This project is funded by the European Union	
Одговорни пројектант / Responsible designer:	Наручилац пројекта / Employer: србија Република Србија Република Србија Министарство за европске интеграције Republic of Serbia, Ministry of European Integration Овај пројекат финансира европска унија This project is funded by the European Union	
Сарадници / Associates:	Објекат / Structure: ЖЕЛЕЗНИЧКА ПРУГА БЕОГРАД ЦЕНТАР-РАСПУТНИЦА "Г"-РАКОВИЦА- МЛАДЕНОВАЦ ЛАПОВО-НИШ (ПРЕСЕО-ОДЈАВНА ГРАНИЦА ГРАНИЦА ТАБАНОВЦЕ) RAILWAY BELGRADE CENTER - JUNCTION "G"-RAKOVICA - MLADENOVAC LAPOVO - NIS NIS - PRESEVO - ODRAVNA GRANICA (TABANOVCI) Део пројекта / Part of Design: ПОДДЕОМОНА 3 ПАРАЛЕН (укључује) - ТРУПАЛЕ (искључује) Section 3 PARALELN (inclusive) - TRUPALE (exclusive) Део 1 ПАРАЛЕН (укључује) - СТАЈАЉ (искључује) Part NO 1 PARALELN (inclusive) - STAJALIS (exclusive) S2 Студија о процени утицаја на животну средину и социјална питања S2 Study on the assessment of the impact on the environment and social issues	
Цртеж / Drawing:	ОПШТА АКАД. СА ДИЈАЛОМ ЗАШТИТЕ ЗА ПЕРИОД НОЋИ - СЕПАРИРАНО ЗИДОВАЊЕ - НИШ (1:2500) NOISE MAP WITH PROTECTION MEASURES FOR NIGHT PERIOD - SEPARATED WALL BUILDING - NIS (1:2500)	Размера / Scale: 1:2500
Главни пројектант / Chief designer:	Врста тех. док. / Type of tech.docum.: ИДПРД	датум / date: 05.2025. Цртеж бр. / Drawing No.: 2020/415-787-S2-9




ЛЕГЕНДА:
LEGEND:

- ОСОВИНА ДЕСНОГ / ЛЕВОГ КОЛОСЕКА
AXIS OF RIGHT/LEFT RAILWAY TRACK
- РЕГУЛАЦИОНА ЛИНИЈА
REGULATION LINE
- ОСТАЛИ ОБЈЕКТИ
OTHER OBJECTS
- ОСЕТЉИВИ (ШКОЛЕ, БОЛНИЦЕ И СЛ.) ОБЈЕКТИ
SENSITIVE (SCHOOLS, HOSPITALS, ETC.) OBJECTS
- ОСЕТЉИВИ (ШКОЛЕ, БОЛНИЦЕ И СЛ.) ОБЈЕКТИ - УГРОЖЕНИ
SENSITIVE (SCHOOLS, HOSPITALS, ETC.) OBJECTS - AFFECTED
- ОСЕТЉИВИ (СТАМБЕНИ) ОБЈЕКТИ
SENSITIVE (RESIDENTAL) OBJECTS
- ОСЕТЉИВИ (СТАМБЕНИ) ОБЈЕКТИ - УГРОЖЕНИ
SENSITIVE (RESIDENTAL) OBJECTS - AFFECTED
- ОСТАЛИ ОБЈЕКТИ УНУТАР РЕГУЛАЦИОНЕ ЛИНИЈЕ
OTHER OBJECTS WITHIN REGULATION LINE
- ОСЕТЉИВИ (СТАМБЕНИ) ОБЈЕКТИ УНУТАР РЕГУЛАЦИОНЕ ЛИНИЈЕ
SENSITIVE (RESIDENTAL) OBJECTS WITHIN REGULATION LINE
- ЗИД ЗА ЗАШТИТУ ОД БУКЕ
NOISE BARRIER
- ОБЈЕКАТ СА ПАСИВНИМ МЕРАМА ЗАШТИТЕ
OBJECTS WITH PASSIVE PROTECTION MEASURES
- ГРАНИЧНА ЛИНИЈА ЗА НОЋНИ ПЕРИОД (44 dB) КОЈУ ЈЕ ДЕФИНИСАЛА
СЗО / LIMIT LINE FOR NIGHT PERIODE (44 dB) DEFINED BY WHO

НИВОИ БУКЕ:
NOISE LEVELS:

- $L \leq 35$ dB(A)
- $35 < L \leq 40$ dB(A)
- $40 < L \leq 45$ dB(A)
- $45 < L \leq 50$ dB(A)
- $50 < L \leq 55$ dB(A)
- $55 < L \leq 60$ dB(A)
- $60 < L \leq 65$ dB(A)
- $65 < L \leq 70$ dB(A)
- $70 < L \leq 75$ dB(A)
- $75 < L \leq 80$ dB(A)
- $80 < L$ dB(A)

03		
02		
01		
Број / Number	Датум / Date	Опис / Description
Ревизиони блок / Revision block:		
ЕУПНФ ПОДРШКА У ПРИПРЕМИ ПРОЈЕКТА 9 PROJECT PREPARATION FACILITY 9 Ресурсна 31: 11000 Београд, Србија сuez egis СВЕЗ Консалтинг (SAFE) у консорцијуму са EGIS, EPDM и KPMG Београдска 27/11000 Београд, Србија		
Пројектант / Designer:	Инвеститор пројекта / Investor: "Инфраструктура Железнице Србије" АД "INFRASTRUCTURE RAILWAYS OF SERBIA" AD Народна б/в, Београд / Nemanjina Street B/V, Belgrade	
Одговорни пројектант / Responsible designer:	Наручилац пројекта / Employer: Република Србија, Министарство за европске интеграције Republic of Serbia, Ministry of European Integration Овај пројекат финансира европска унија This project is funded by the European Union	
Сарадници / Associates:	Објекат / Structure: ЖЕЛЕЗНИЧКА ПРУГА БЕОГРАД ЦЕНТАР-РАСПУТНИЦА "Г-РАКОВИЦА- МЛАДЕНОВАЦ-ЛАПОВО-НИШ-ПРЕСЕО-ОДЈАКОВИЋИ-СТАЛАЦ" RAILWAY BELGRADE CENTER - JUNCTION "G-RAKOVICA - MLADENOVAC-LAPOVO - NIS - PRESEO - ODKAJKOVIC - STALAC" Део пројекта / Part of Design: Поддеоница 3 ПАРАТИНИ (укључено) - ТРУПАЛЕ (искључено) Section 3 PARACIN (included) - TRUPALE (excluded) Део 1 ПАРАТИНИ (укључено) - СТАЛАЦ (искључено) Part NO 1 PARACIN (included) - STALAC (excluded) S2 Студија о процени утицаја на животну средину и социјална питања S2 Study on the assessment of the impact on the environment and social issues	
Главни пројектант / Chief designer:	Врста тех. док. / Type of tech.doc.: ИДП	Размера / Scale: 1:2500 Датум / date: 05.2025. Цртеж бр. / Drawing No.: 2020/415-787-S2-10

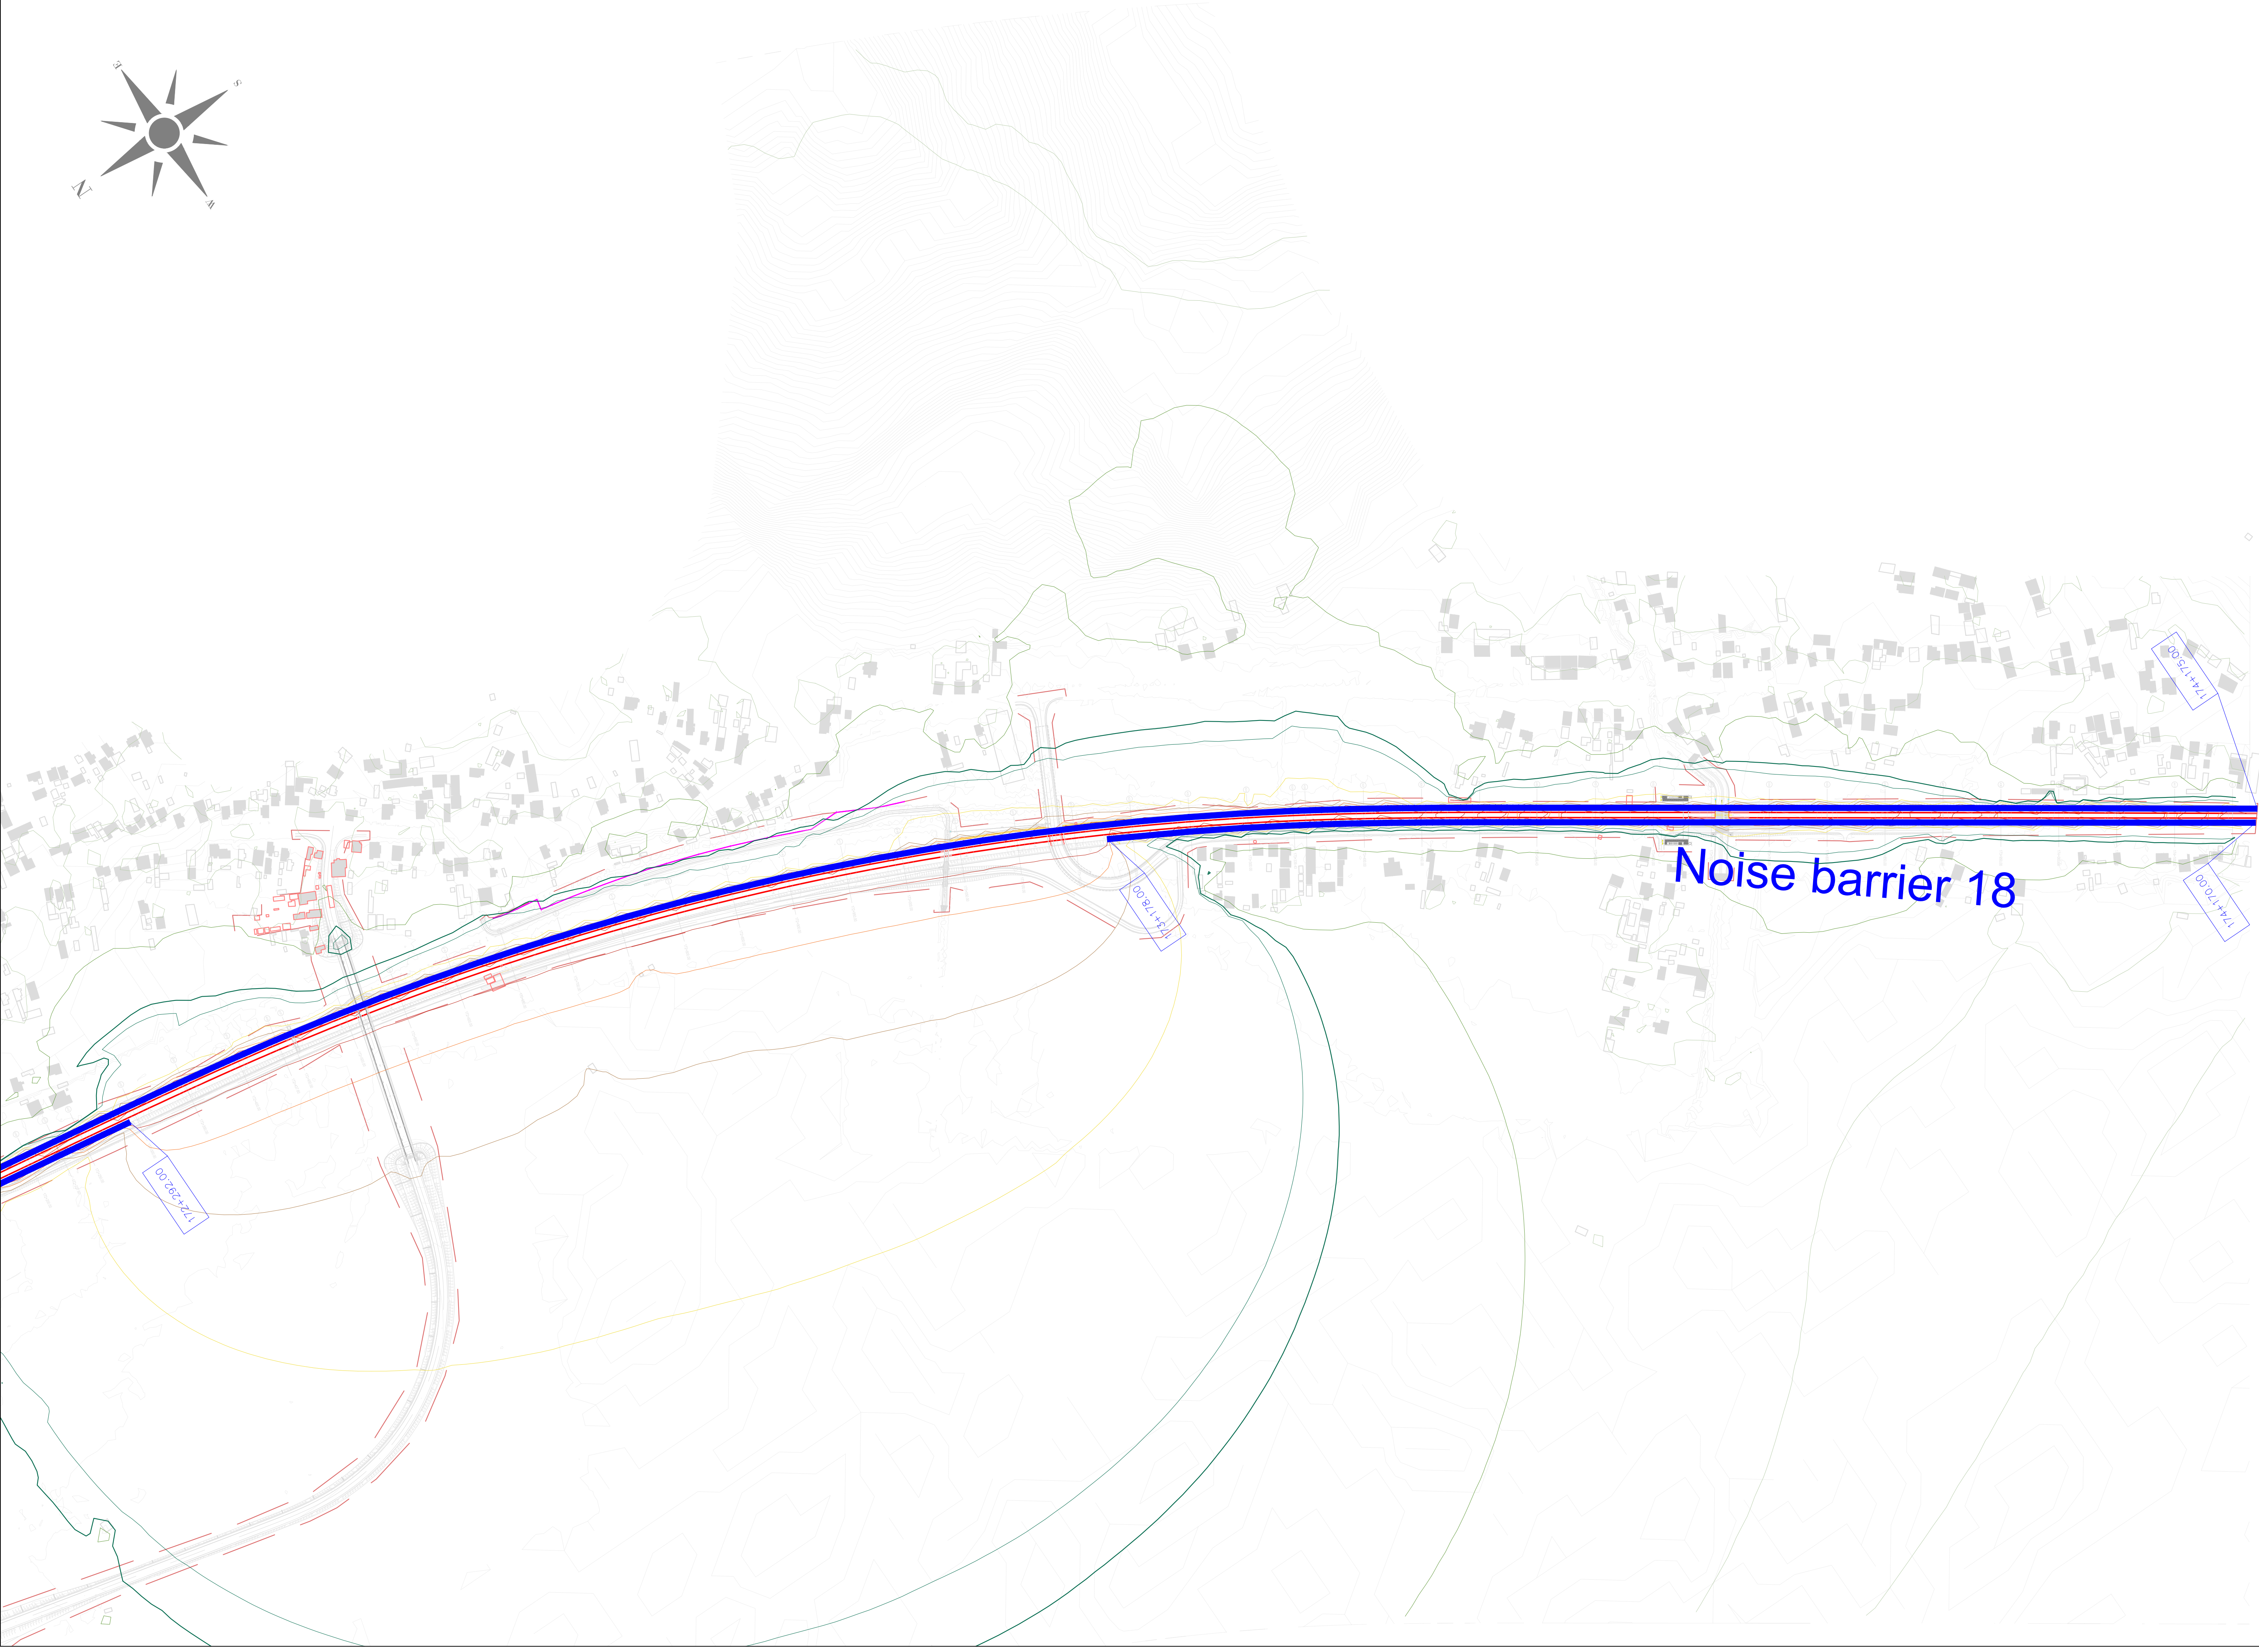

ЛЕГЕНДА:
LEGEND:

- ОСОВИНА ДЕСНОГ / ЛЕВОГ КОЛОСЕКА
AXIS OF RIGHT/LEFT RAILWAY TRACK
- РЕГУЛАЦИОНА ЛИНИЈА
REGULATION LINE
- ОСТАЛИ ОБЈЕКТИ
OTHER OBJECTS
- ОСЕТЉИВИ (ШКОЛЕ, БОЛНИЦЕ И СЛ.) ОБЈЕКТИ
SENSITIVE (SCHOOLS, HOSPITALS, ETC.) OBJECTS
- ОСЕТЉИВИ (ШКОЛЕ, БОЛНИЦЕ И СЛ.) ОБЈЕКТИ - УГРОЖЕНИ
SENSITIVE (SCHOOLS, HOSPITALS, ETC.) OBJECTS - AFFECTED
- ОСЕТЉИВИ (СТАМБЕНИ) ОБЈЕКТИ
SENSITIVE (RESIDENTAL) OBJECTS
- ОСЕТЉИВИ (СТАМБЕНИ) ОБЈЕКТИ - УГРОЖЕНИ
SENSITIVE (RESIDENTAL) OBJECTS - AFFECTED
- ОСТАЛИ ОБЈЕКТИ УНУТАР РЕГУЛАЦИОНЕ ЛИНИЈЕ
OTHER OBJECTS WITHIN REGULATION LINE
- ОСЕТЉИВИ (СТАМБЕНИ) ОБЈЕКТИ УНУТАР РЕГУЛАЦИОНЕ ЛИНИЈЕ
SENSITIVE (RESIDENTAL) OBJECTS WITHIN REGULATION LINE
- ЗИД ЗА ЗАШТИТУ ОД БУКЕ
NOISE BARRIER
- ОБЈЕКАТ СА ПАСИВНИМ МЕРАМА ЗАШТИТЕ
OBJECTS WITH PASSIVE PROTECTION MEASURES
- ГРАНИЧНА ЛИНИЈА ЗА НОЋНИ ПЕРИОД (44 dB) КОЈУ ЈЕ ДЕФИНИСАЛА
СЗО / LIMIT LINE FOR NIGHT PERIODE (44 dB) DEFINED BY WHO

НИВОИ БУКЕ:
NOISE LEVELS:

- $L \leq 35$ dB(A)
- $35 < L \leq 40$ dB(A)
- $40 < L \leq 45$ dB(A)
- $45 < L \leq 50$ dB(A)
- $50 < L \leq 55$ dB(A)
- $55 < L \leq 60$ dB(A)
- $60 < L \leq 65$ dB(A)
- $65 < L \leq 70$ dB(A)
- $70 < L \leq 75$ dB(A)
- $75 < L \leq 80$ dB(A)
- $80 < L$ dB(A)

03		
02		
01		
Број / Number	Датум / Date	Опис / Description
Ревизиони блок / Revision block:		
ЕУПНФ ПОДРШКА У ПРИПРЕМИ ПРОЈЕКТА 9 Projeekat 9: 11000 Beograd, Srbija Resavika 9: 11000 Beograd, Serbia suez egis SAFEGE KPMG SUEZ Consulting (SAFEGE) у консорцијуму са EGIS, EPDM и KPMG SUEZ Consulting (SAFEGE) in consortium with EGIS, EPDM and KPMG Београдска 27/11000 Београд, Србија Beogradiska 27/11000 Beograd, Serbia		
Пројектант / Designer:	Инвеститор пројекта / Investor: ЈП "Инфраструктура железнице Србије" АД INFRASTRUCTURE RAILWAYS OF SERBIA JSC Народна б/В, Београд / Nemirijina Street B/V, Belgrade	
Одговорни пројектант / Responsible designer:	Наручиоца пројекта / Employer: Република Србија, Министарство за европске интеграције Republic of Serbia, Ministry of European Integration Овај пројекат финансира европска унија This project is funded by the European Union	
Сарадници / Associates:	Објекат / Structure: ЖЕЛЕЗНИЧКА ПРУГА БЕОГРАД ЦЕНТАР-РАСПУТНИЦА "Г" - РАКОВИЦА - МЛАДЕНОВАЦ ЛАРОВО - НИШ RAILWAY BELGRADE CENTER - JUNCTION "G" - RAKOVICA - MLADENOVAC LAROVO - NIS NIS - PRESVO - OZDANINA GRANICA (TAVANOVCI) Део пројекта / Part of Design: ПОДДЕОМОНА 3 ПАРАЛНИ (укључује) - ТРУПАЛЕ (искључује) DEO 3 PARALNI (uključuje) - TRUPALE (isključuje) Део 1 ПАРАЛНИ (укључује) - СТАЛАЦ (искључује) Part NO 1 PARALNI (uključuje) - STALAC (isključuje) S2 Студија о процени утицаја на животну средину и социјална питања S2 Study on the assessment of the impact on the environment and social issues Цртеж / Drawing: ОПШТА ВИДА СА МЕРАМА ЗАШТИТЕ ЗА ПЕРИОД НОЋИ - СЕПАРИРАНО ЗА ГОДОВИНА - НА 12/2020 - НА 12/2020 GENERAL VIEW WITH PROTECTION MEASURES FOR NIGHT PERIOD - SEPARATELY FOR YEARS - SEPARATELY FOR YEARS NOISE MAP WITH PROTECTION MEASURES FOR NIGHT PERIOD - SEPARATELY FOR YEARS - SEPARATELY FOR YEARS	
Главни пројектант / Chief designer:	Врста тех. док. / Type of tech.docum.: ИДП/ИД	Размера / Scale: 1:2500 датум / date: 05.2025. Цртеж бр. / Drawing No.: 2020/415-787-S2-11