


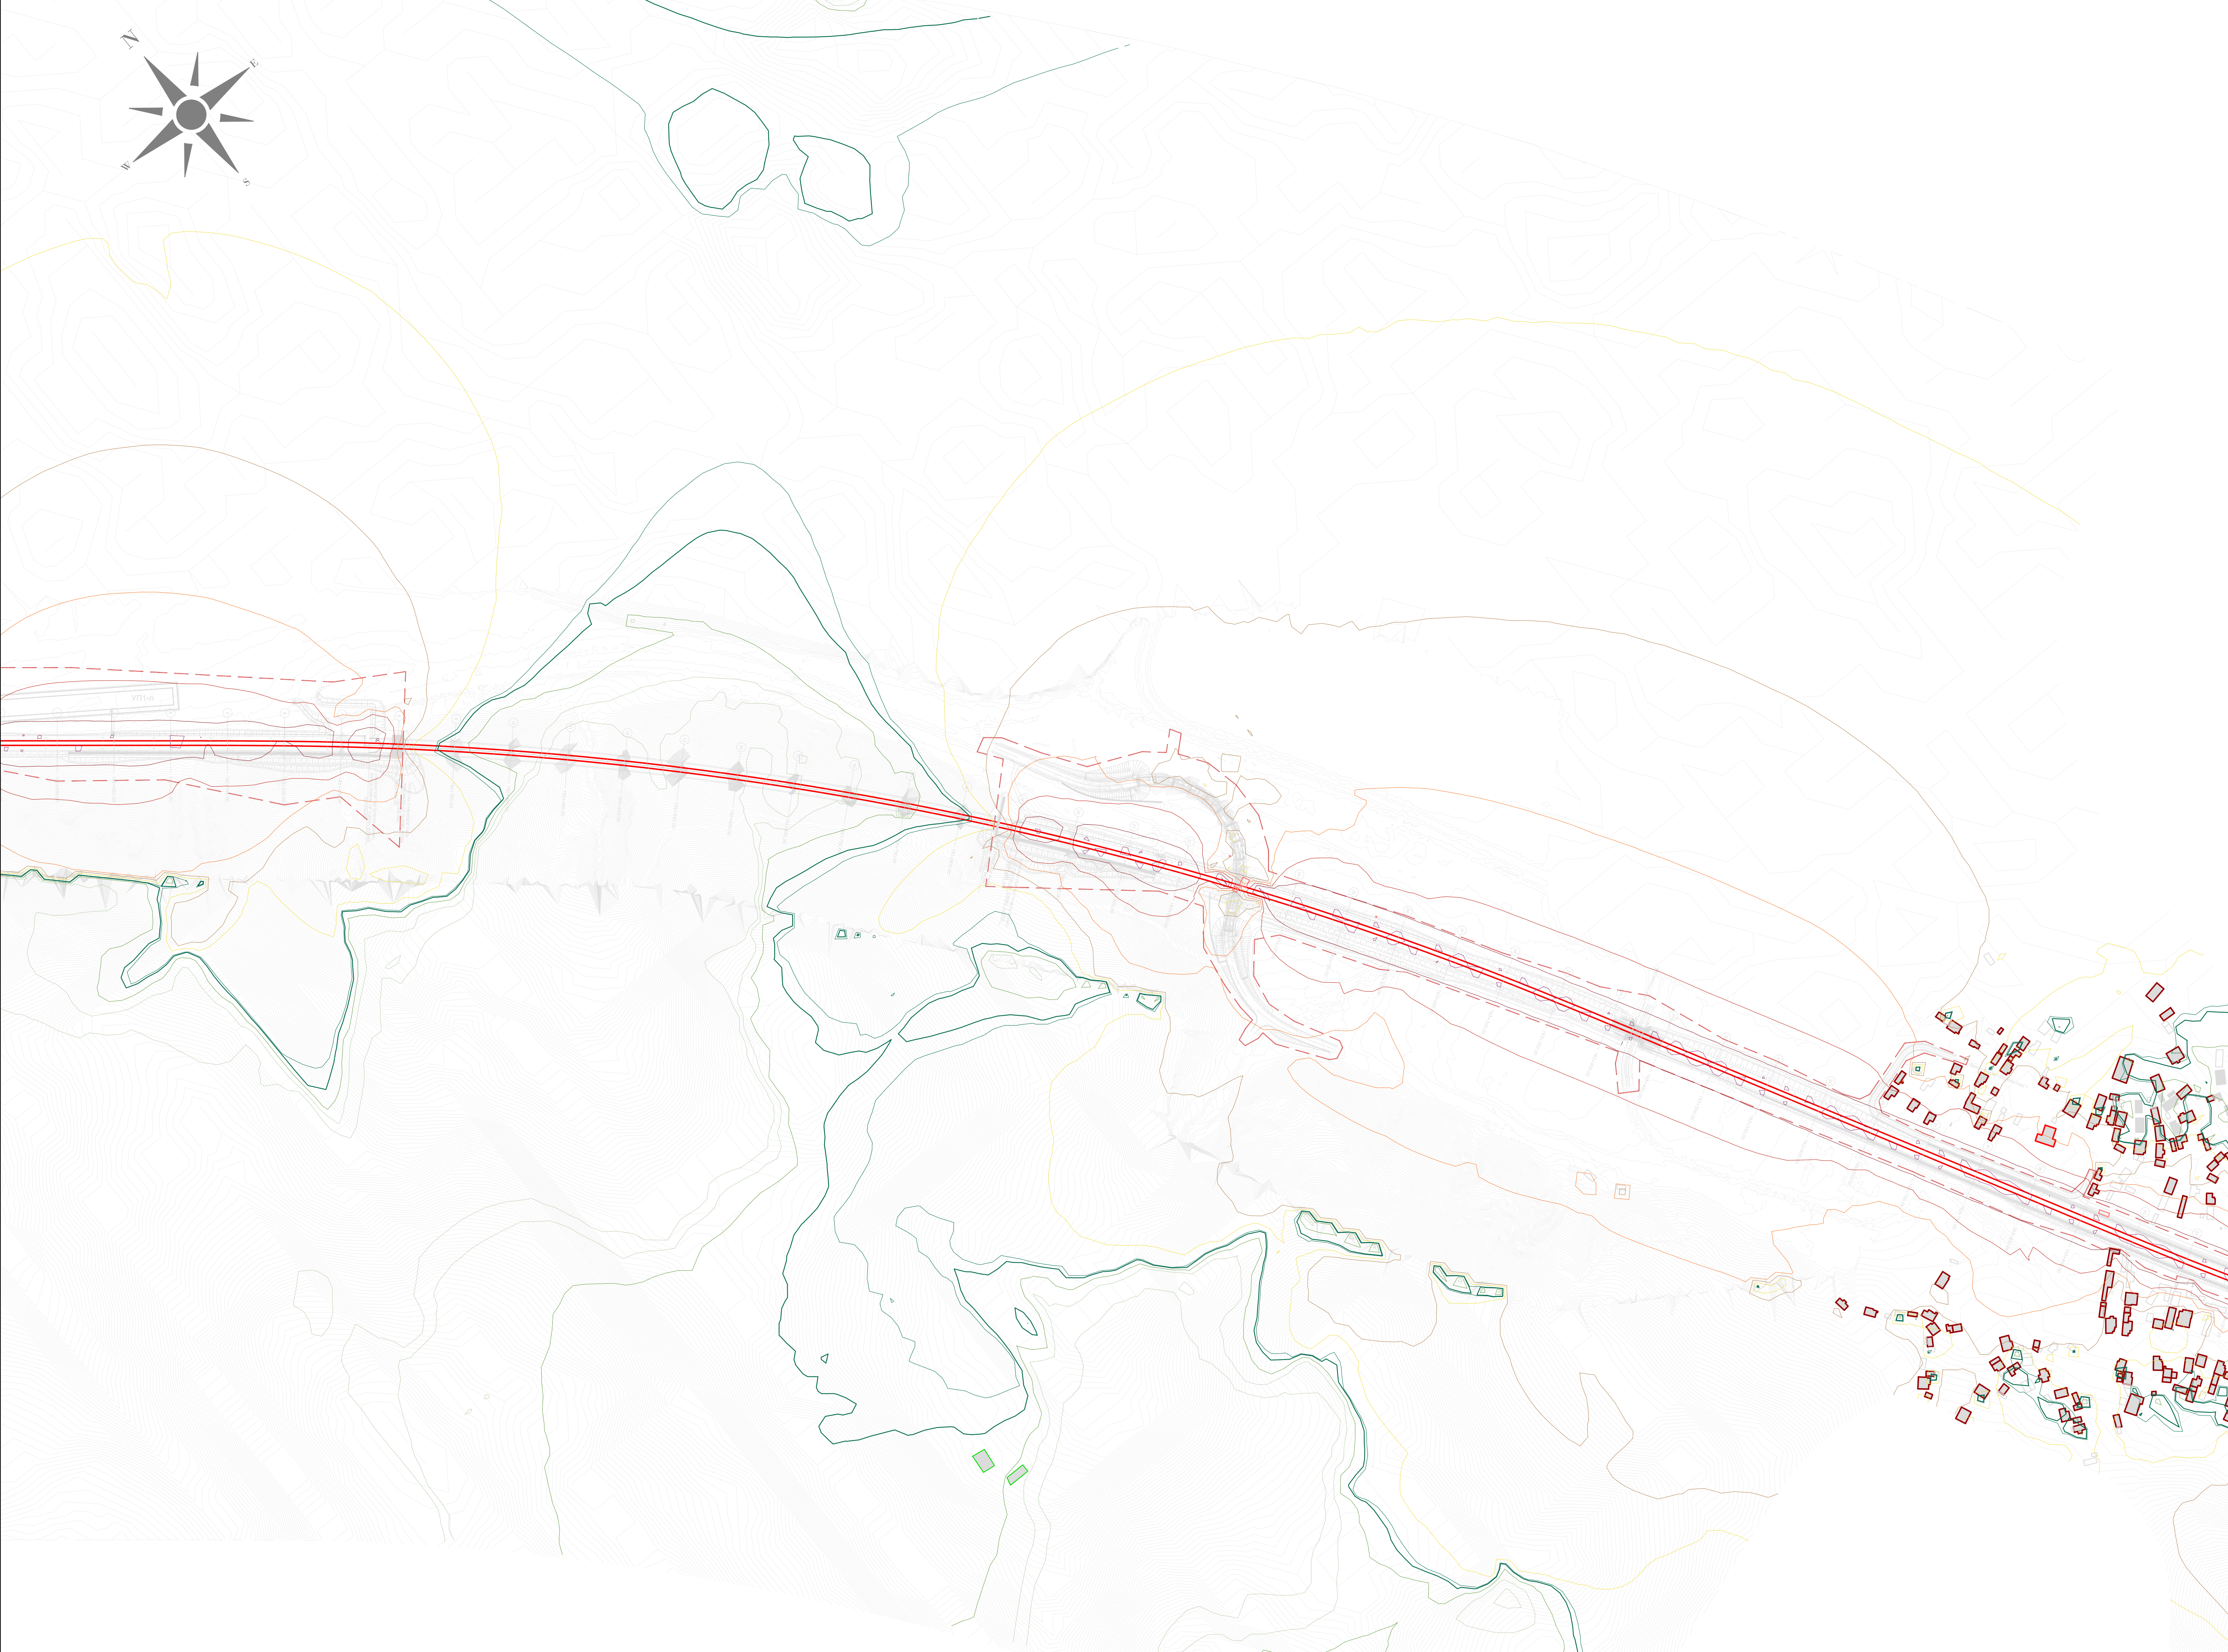



ЛЕГЕНДА:
LEGEND:

- ОСОВИНА ДЕСНОГ / ЛЕВОГ КОЛОСЕКА
AXIS OF RIGHT/LEFT RAILWAY TRACK
- РЕГУЛАЦИОНА ЛИНИЈА
REGULATION LINE
- ОСТАЛИ ОБЈЕКТИ
OTHER OBJECTS
- ОСЕТЉИВИ (ШКОЛЕ, БОЛНИЦЕ И СЛ.) ОБЈЕКТИ
SENSITIVE (SCHOOLS, HOSPITALS, ETC.) OBJECTS
- ОСЕТЉИВИ (ШКОЛЕ, БОЛНИЦЕ И СЛ.) ОБЈЕКТИ - УГРОЖЕНИ
SENSITIVE (SCHOOLS, HOSPITALS, ETC.) OBJECTS - AFFECTED
- ОСЕТЉИВИ (СТАМБЕНИ) ОБЈЕКТИ
SENSITIVE (RESIDENTAL) OBJECTS
- ОСЕТЉИВИ (СТАМБЕНИ) ОБЈЕКТИ - УГРОЖЕНИ
SENSITIVE (RESIDENTAL) OBJECTS - AFFECTED
- ОСТАЛИ ОБЈЕКТИ УНУТАР РЕГУЛАЦИОНЕ ЛИНИЈЕ
OTHER OBJECTS WITHIN REGULATION LINE
- ОСЕТЉИВИ (СТАМБЕНИ) ОБЈЕКТИ УНУТАР РЕГУЛАЦИОНЕ ЛИНИЈЕ
SENSITIVE (RESIDENTAL) OBJECTS WITHIN REGULATION LINE
- ГРАНИЧНА ЛИНИЈА ЗА НОЋНИ ПЕРИОД (44 dB) КОЈУ ЈЕ ДЕФИНИСАЛА
СЗО / LIMIT LINE FOR NIGHT PERIOD (44 dB) DEFINED BY WHO

НИВОИ БУКЕ:
NOISE LEVELS:

- L ≤ 35 dB(A)
- 35 < L ≤ 40 dB(A)
- 40 < L ≤ 45 dB(A)
- 45 < L ≤ 50 dB(A)
- 50 < L ≤ 55 dB(A)
- 55 < L ≤ 60 dB(A)
- 60 < L ≤ 65 dB(A)
- 65 < L ≤ 70 dB(A)
- 70 < L ≤ 75 dB(A)
- 75 < L ≤ 80 dB(A)
- 80 < L dB(A)

03		
02		
01		
Број / Number	Датум / Date	Опис / Description
Ревизиони блок / Revision block:		
ЕУ ППФ ПОДРШКА У ПРИПРЕМИ ПРОЈЕКТА 9 PROJECT PREPARATION FACILITY 9 Почасника 31: 11000 Београд, Србија Resavska 31: 11000 Belgrade, Serbia		
suez egis ADRIAN KPMG SUEZ Consulting (SAFEGE) у консорцијуму са EGIS EPDM и KPMG SUEZ Consulting (SAFEGE) in consortium with EGIS EPDM and KPMG Београдска 27/11000 Београд, Србија Belgradeiska 27/11000 Belgrade, Serbia		
Пројектант / Designer:	Инвеститор пројекта / Investor: "ИНФРАСТРУКТУРА ЖЕЛЕЗНИЦЕ СРБИЈЕ" А.Д. "INFRASTRUCTURE RAILWAYS OF SERBIA" JSC Немањина 6/IV, Београд / Nemanjina Street 6/IV, Belgrade	
Одговорни пројектант / Responsible designer:	Наручилац пројекта / Employer: Република Србија, Министарство за европску интеграцију Republic of Serbia, Ministry of European Integration Овај пројекат финансира европска унија This project is funded by the European Union	
Сарадници / Associates:	Објекат / Structure: ЖЕЛЕЗНИЧКА ПРУГА БЕОГРАД ЦЕНТАР-РАСПУТНИЦА "Г"-РАКОВИЦА- МЛАДЕНОВАЦ ЛАРОВО-НИШ ПРЕСЕЧО-ОДЖАКОВИЋА ГРАНИЦА(ТАКОВОЊЕ) RAILWAY BELGRADE CENTER - JUNCTION "G"-RAKOVICA - MLADENOVAC LAROVO - NIS - PRESECO - OZDARNA GRANICA (TAKOVONJE) Део пројекта / Part of Design: ПОДПРОЈЕКАТ 3 ПАРАЛИЉИ (укупно), ТРУПАЛЕ (укупно) Section 3 PARALLEL (inclusive), TRUPALE (inclusive) Део 3: ТУПЛЕ (укупно) Part NO 3: OJUNIS (inclusive) - TRUPALE (inclusive) S2 Студија о процени утицаја на животну средину и социјална питања S2 Study on the impact of the project on the environment and social issues Цртеж / Drawing: ОПШТА МАПА БЕОГРАДСКОГ ПОСРЕДНОГ ПЕРИОДА ЗА ПРОЈЕКАТ 9 GENERAL MAP OF THE INTERMEDIATE PERIOD FOR PROJECT 9 Скала: 1:10000 Scale: 1:10000 Овај пројекат финансира европска унија This project is funded by the European Union	
Главни пројектант / Chief designer:	Врста тех. док. / Type of tech.docum.: ИДПРД	датум / date: 05.2025.
		Цртеж бр. / Drawing No.: 2020/415-787-S2-1
Размера / Scale: 1:2500		

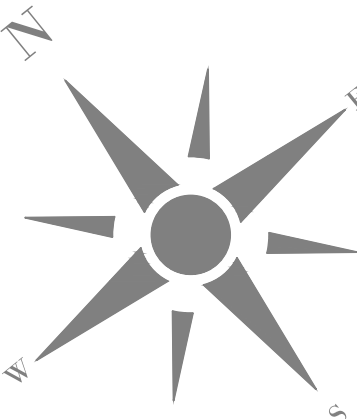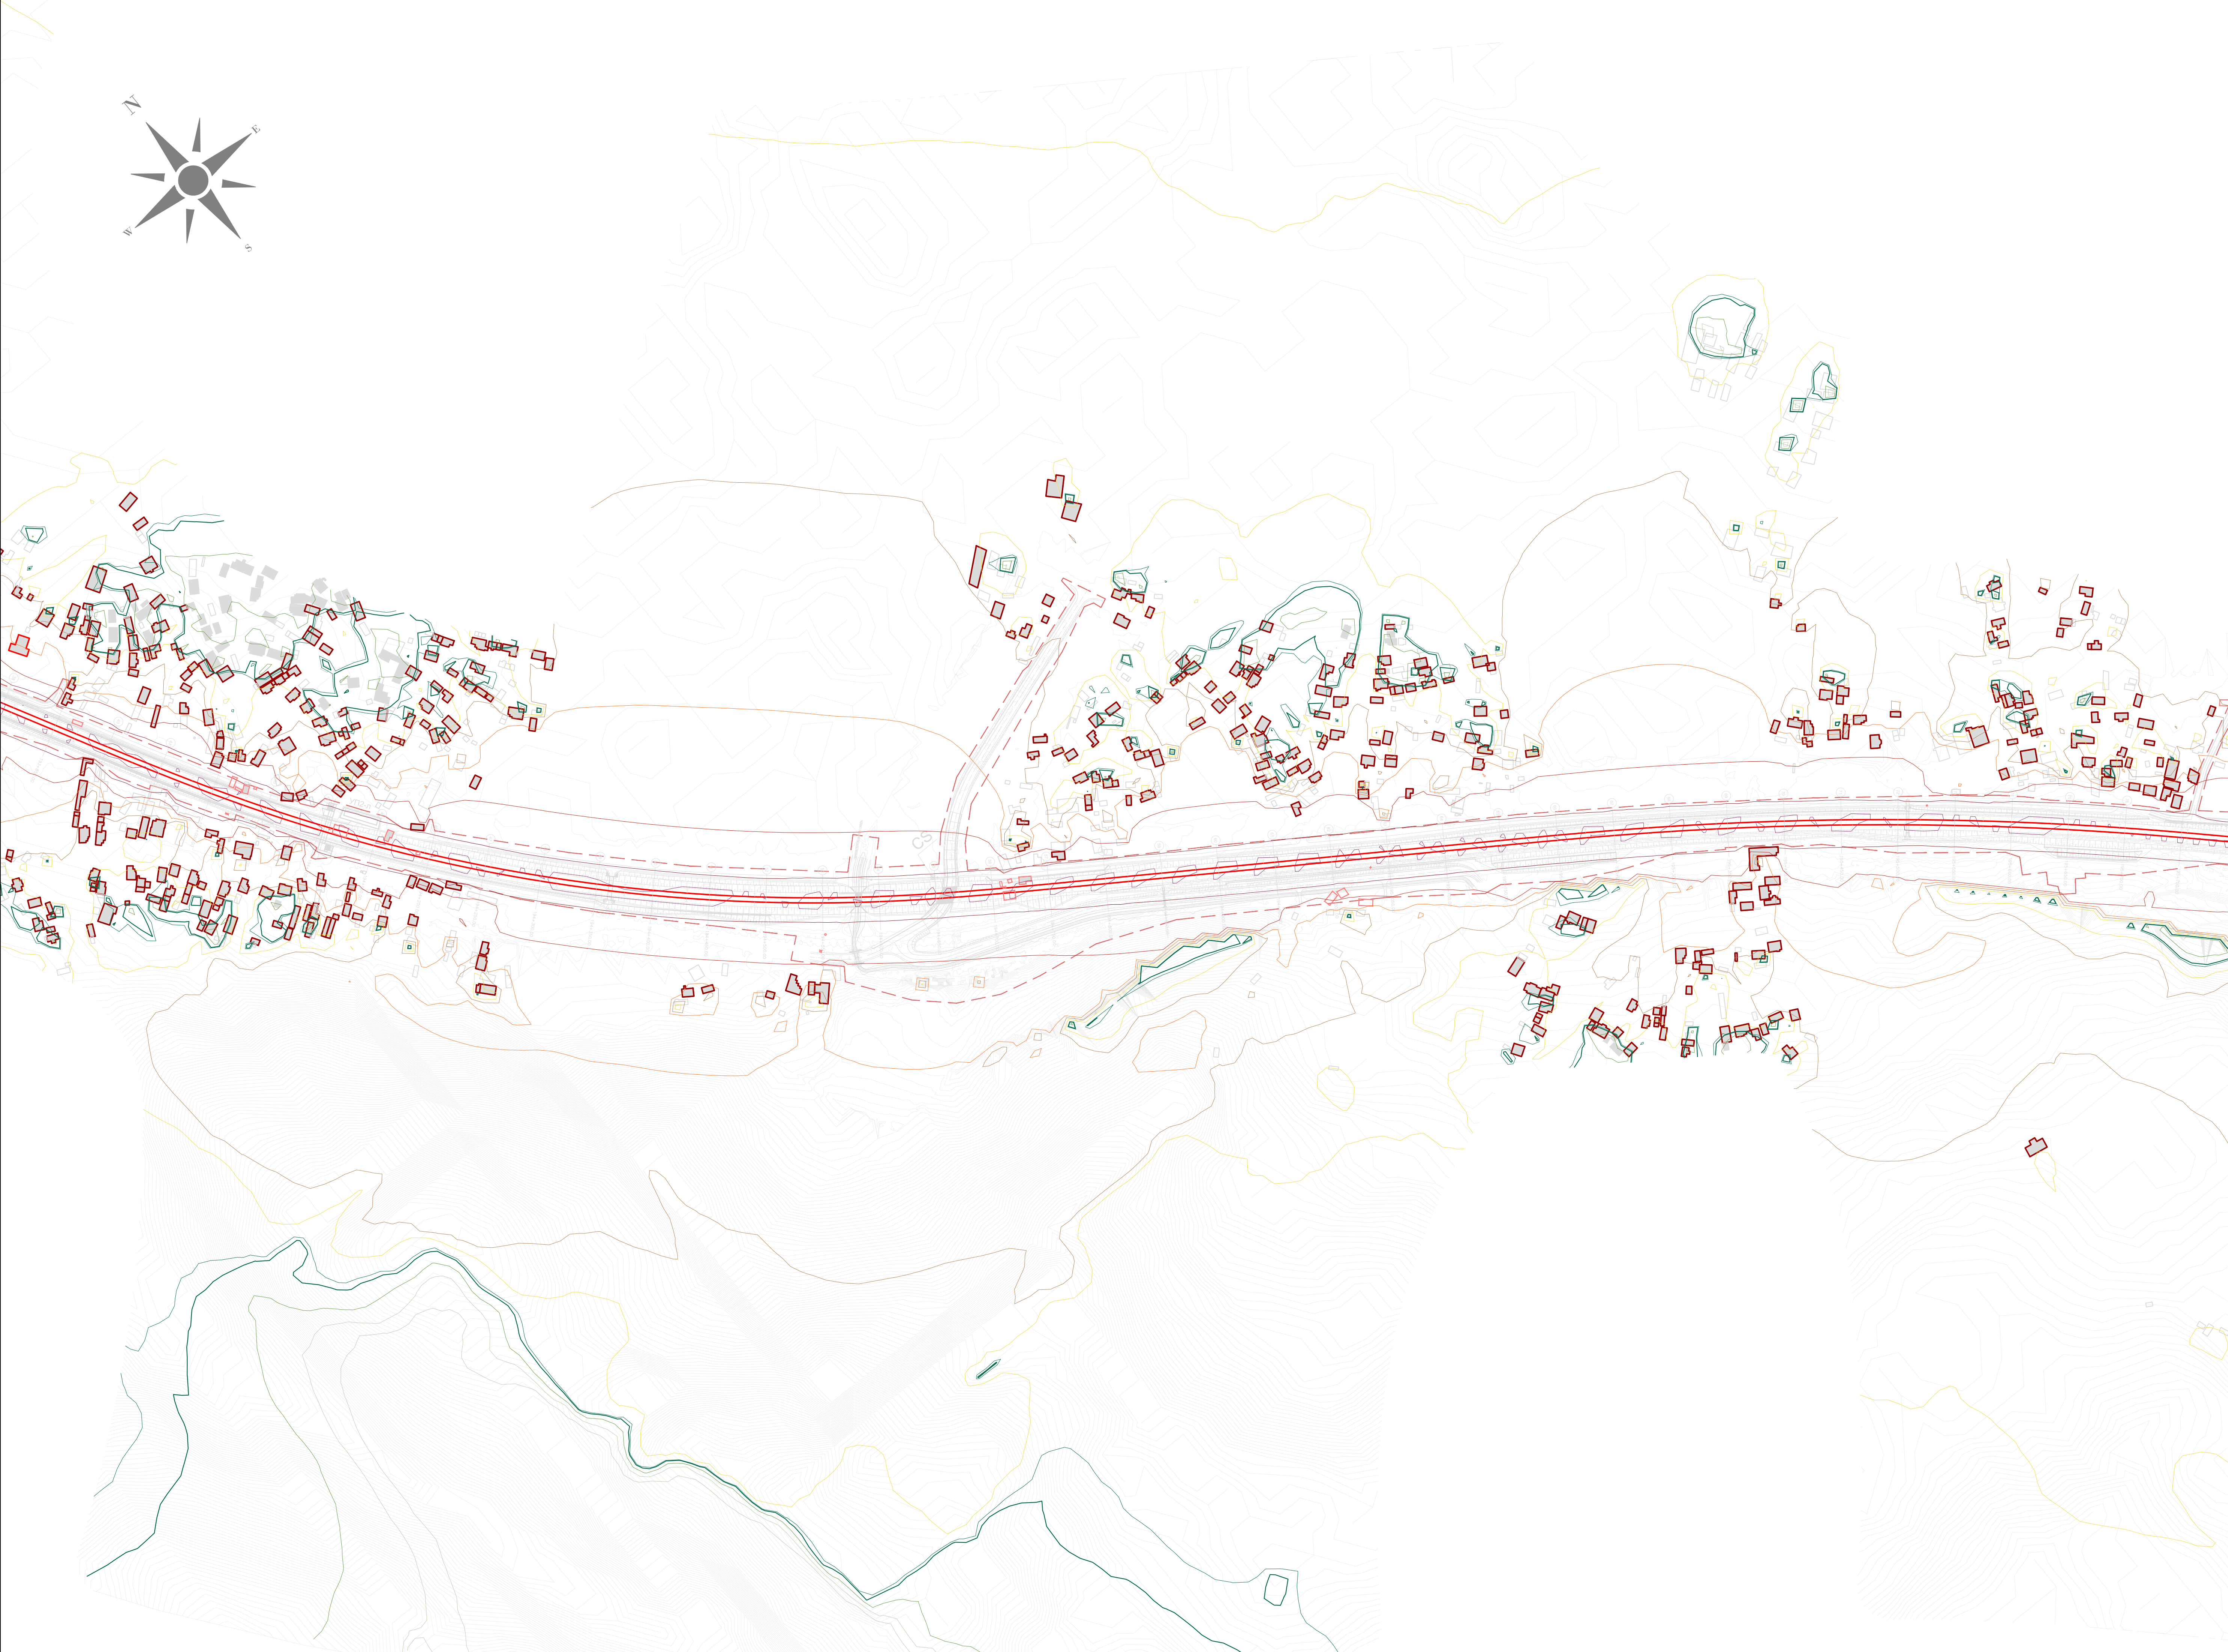


ЛЕГЕНДА:
LEGEND:

- ОСОВИНА ДЕСНОГ / ЛЕВОГ КОЛОСЕКА
AXIS OF RIGHT/LEFT RAILWAY TRACK
- РЕГУЛАЦИОНА ЛИНИЈА
REGULATION LINE
- ОСТАЛИ ОБЈЕКТИ
OTHER OBJECTS
- ОСЕТЉИВИ (ШКОЛЕ, БОЛНИЦЕ И СЛ.) ОБЈЕКТИ
SENSITIVE (SCHOOLS, HOSPITALS, ETC.) OBJECTS
- ОСЕТЉИВИ (ШКОЛЕ, БОЛНИЦЕ И СЛ.) ОБЈЕКТИ - УГРОЖЕНИ
SENSITIVE (SCHOOLS, HOSPITALS, ETC.) OBJECTS - AFFECTED
- ОСЕТЉИВИ (СТАМБЕНИ) ОБЈЕКТИ
SENSITIVE (RESIDENTAL) OBJECTS
- ОСЕТЉИВИ (СТАМБЕНИ) ОБЈЕКТИ - УГРОЖЕНИ
SENSITIVE (RESIDENTAL) OBJECTS - AFFECTED
- ОСТАЛИ ОБЈЕКТИ УНУТАР РЕГУЛАЦИОНЕ ЛИНИЈЕ
OTHER OBJECTS WITHIN REGULATION LINE
- ОСЕТЉИВИ (СТАМБЕНИ) ОБЈЕКТИ УНУТАР РЕГУЛАЦИОНЕ ЛИНИЈЕ
SENSITIVE (RESIDENTAL) OBJECTS WITHIN REGULATION LINE
- ГРАНИЧНА ЛИНИЈА ЗА НОЋНИ ПЕРИОД (44 dB) КОЈУ ЈЕ ДЕФИНИСАЛА
СЗО / LIMIT LINE FOR NIGHT PERIODE (44 dB) DEFINED BY WHO

НИВОИ БУКЕ:
NOISE LEVELS:

- $L \leq 35$ dB(A)
- $35 < L \leq 40$ dB(A)
- $40 < L \leq 45$ dB(A)
- $45 < L \leq 50$ dB(A)
- $50 < L \leq 55$ dB(A)
- $55 < L \leq 60$ dB(A)
- $60 < L \leq 65$ dB(A)
- $65 < L \leq 70$ dB(A)
- $70 < L \leq 75$ dB(A)
- $75 < L \leq 80$ dB(A)
- $80 < L$ dB(A)

03		
02		
01		
Број / Number	Датум / Date	Опис / Description
Ревизиони блок / Revision block:		
ЕУПпф ПОДРШКА У ПРИПРЕМИ ПРОЈЕКТА 9 PROJECT PREPARATION FACILITY 9 Београдска 31: 11000 Београд, Србија Bеоградска 31: 11000 Belgrade, Serbia suez egis ADRIAN KPMG SUEZ Consulting (SAFEGE) у консорцијуму са EGIS EPEM и KPMG SUEZ Consulting (SAFEGE) in consortium with EGIS EPEM and KPMG Београдска 27/11000 Београд, Србија Београдска 27/11000 Belgrade, Serbia		
Пројектант / Designer:	Инвеститор пројекта / Investor: Република Србија, Министарство за европску интеграцију Republic of Serbia, Ministry of European Integration Овај пројекат финансира европска унија This project is funded by the European Union	
Одговорни пројектант / Responsible designer:	Наручилац пројекта / Employer: Република Србија, Министарство за европску интеграцију Republic of Serbia, Ministry of European Integration Овај пројекат финансира европска унија This project is funded by the European Union	
Сарадници / Associates:	Објекат / Structure: ЖЕЛЕЗНИЧКА ПРУТА БЕОГРАД ЦЕНТАР-РАСПУТНИЈАТ"-РАКОВИЦА- МЛАДЕНОВАЦ ЛАРОВО-НИШ RAILWAY BELGRADE CENTER - JUNCTION "G"-RAKOVICA - MLADENOVAC LAROVO - NIS DEONIJA: БЕОГРАД ЦЕНТАР - РАСПУТНИЈАТ"- РАКОВИЦА - МЛАДЕНОВАЦ ЛАРОВО - НИШ DEONIA: BELGRADE CENTER - JUNCTION "G"- RAKOVICA - MLADENOVAC-LAROVO - NIS Део пројекта / Part of Design: Поддономија 3. ПАРАЛИНИ (укључује), ТРУПАЛЕ (укључује) Section 3. PARALINI (includes), TRUPALE (includes) Део 3. ТУПЛЕ (укључује) - ТРУПАЛЕ (укључује) Part NO 3. TUPLE (includes) - TRUPALE (includes) S2 Студија о процени утицаја на животну средину и социјална питања S2 Study of the impact of the environment and social issues Цртежи / Drawing: Овај документ је издати у складу са стандардом ISO 15926-1:2018 This document is issued in accordance with the standard ISO 15926-1:2018	
Главни пројектант / Chief designer:	Врста тех. док. / Type of tech.docum.: ИДПРД	датум / date: 05.2025.
		Цртеж бр. / Drawing No.: 2020/415-787-S2-2

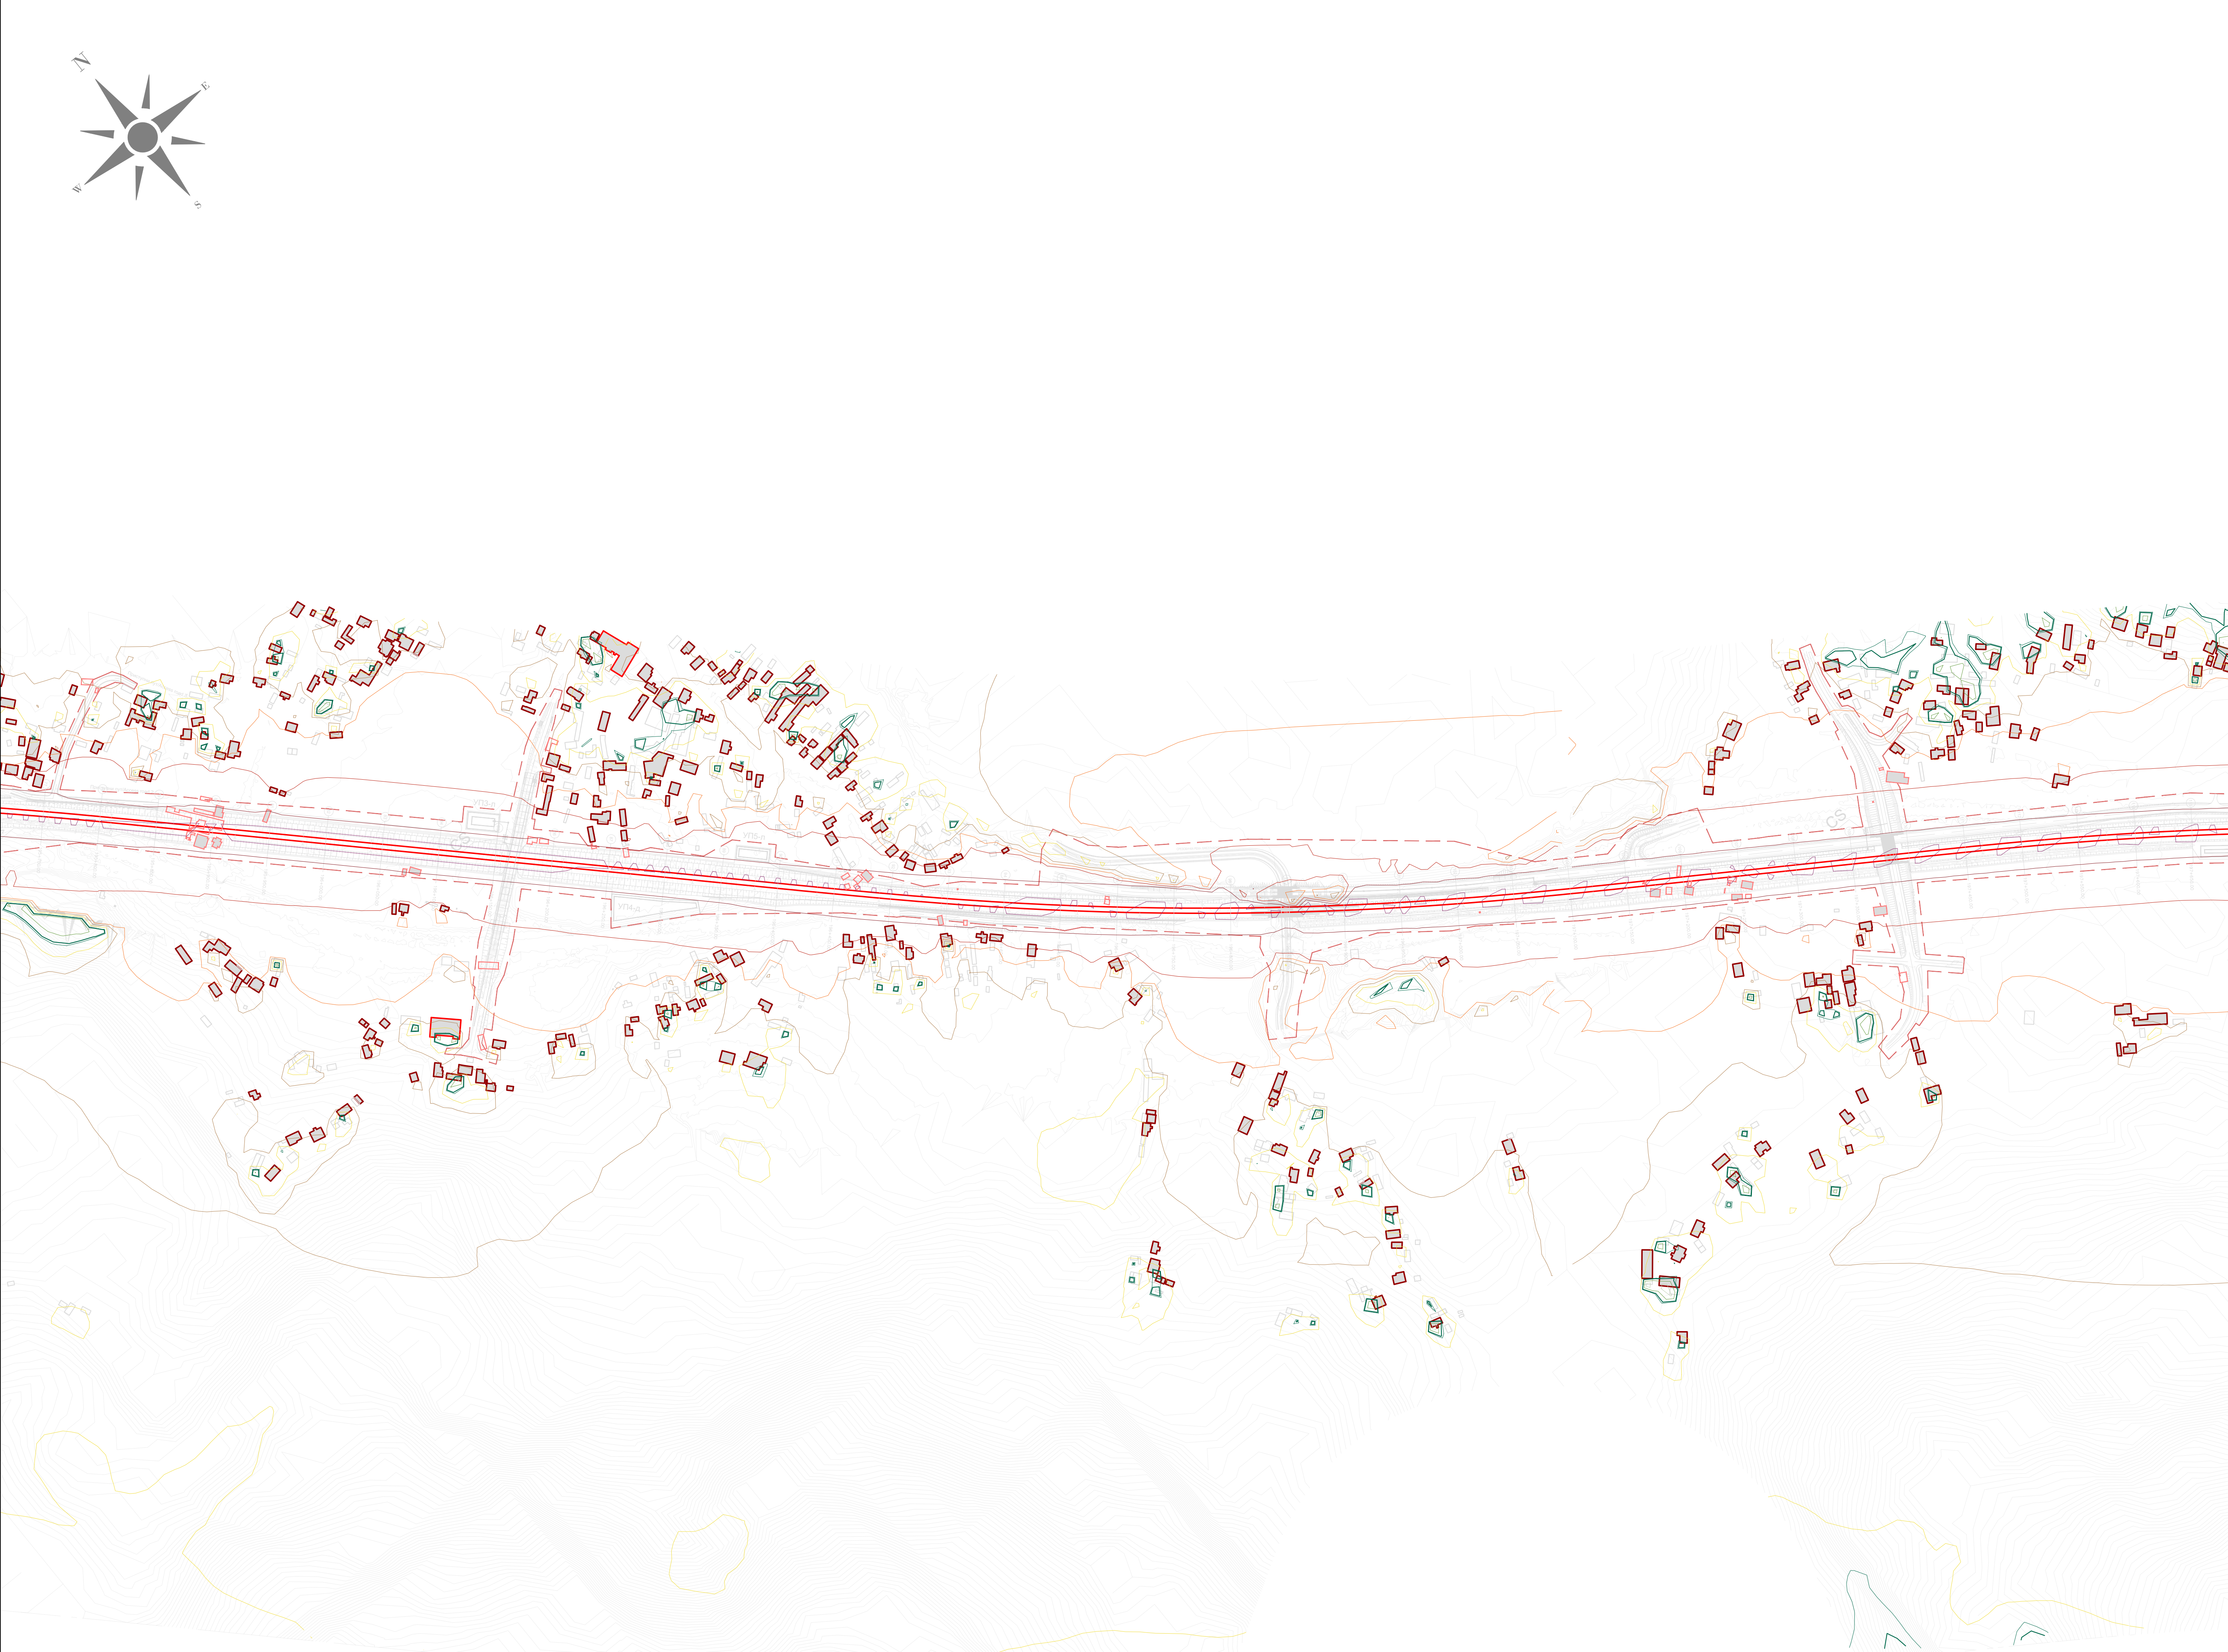



ЛЕГЕНДА:
LEGEND:

- ОСОВИНА ДЕСНОГ / ЛЕВОГ КОЛОСЕКА
AXIS OF RIGHT/LEFT RAILWAY TRACK
- РЕГУЛАЦИОНА ЛИНИЈА
REGULATION LINE
- ОСТАЛИ ОБЈЕКТИ
OTHER OBJECTS
- ОСЕТЉИВИ (ШКОЛЕ, БОЛНИЦЕ И СЛ.) ОБЈЕКТИ
SENSITIVE (SCHOOLS, HOSPITALS, ETC.) OBJECTS
- ОСЕТЉИВИ (ШКОЛЕ, БОЛНИЦЕ И СЛ.) ОБЈЕКТИ - УГРОЖЕНИ
SENSITIVE (SCHOOLS, HOSPITALS, ETC.) OBJECTS - AFFECTED
- ОСЕТЉИВИ (СТАМБЕНИ) ОБЈЕКТИ
SENSITIVE (RESIDENTAL) OBJECTS
- ОСЕТЉИВИ (СТАМБЕНИ) ОБЈЕКТИ - УГРОЖЕНИ
SENSITIVE (RESIDENTAL) OBJECTS - AFFECTED
- ОСТАЛИ ОБЈЕКТИ УНУТАР РЕГУЛАЦИОНЕ ЛИНИЈЕ
OTHER OBJECTS WITHIN REGULATION LINE
- ОСЕТЉИВИ (СТАМБЕНИ) ОБЈЕКТИ УНУТАР РЕГУЛАЦИОНЕ ЛИНИЈЕ
SENSITIVE (RESIDENTAL) OBJECTS WITHIN REGULATION LINE
- ГРАНИЧНА ЛИНИЈА ЗА НОЋНИ ПЕРИОД (44 dB) КОЈУ ЈЕ ДЕФИНИСАЛА
СЗО / LIMIT LINE FOR NIGHT PERIOD (44 dB) DEFINED BY WHO

НИВОИ БУКЕ:
NOISE LEVELS:

- L ≤ 35 dB(A)
- 35 < L ≤ 40 dB(A)
- 40 < L ≤ 45 dB(A)
- 45 < L ≤ 50 dB(A)
- 50 < L ≤ 55 dB(A)
- 55 < L ≤ 60 dB(A)
- 60 < L ≤ 65 dB(A)
- 65 < L ≤ 70 dB(A)
- 70 < L ≤ 75 dB(A)
- 75 < L ≤ 80 dB(A)
- 80 < L dB(A)

03		
02		
01		
Број / Number	Датум / Date	Опис / Description
Ревизиони блок / Revision block:		
ЕУ ППФ ПОДРШКА У ПРИПРЕМИ ПРОЈЕКТА 9 PROJECT PREPARATION FACILITY 9 Почасна 31: 11000 Београд, Србија Resavska 31: 11000 Belgrade, Serbia suez egis ADRIAN KPMG SUEZ Consulting (SAFEGE) у консорцијуму са EGIS EPEM и KPMG SUEZ Consulting (SAFEGE) in consortium with EGIS EPEM and KPMG Београдска 27/11000 Београд, Србија Belgradeiska 27/11000 Belgrade, Serbia		
Проектант / Designer:	Инвеститор пројекта / Investor:  "ИНФРАСТРУКТУРА ЖЕЛЕЗНИЦЕ СРБИЈЕ" А.Д. INFRASTRUCTURE RAILWAYS OF SERBIA "JSC Немањина 6/V, Београд / Nemanjina Street 6/V, Belgrade	
Одговорни пројектант / Responsible designer:	Наручилац пројекта / Employer:  Република Србија, Министарство за европске интеграције Republic of Serbia, Ministry of European Integration Овај пројекат финансира европска унија This project is funded by the European Union	
Сарадници / Associates:	Објекат / Structure: ЖЕЛЕЗНИЧКА ПРУГА БЕОГРАД-ЦЕНТАР-РАСПУТНИЈАТ"-РАКОВИЦА- МЛАДЕНОВАЦ-ЛАПОВО-НИШ-ПРЕСЕЧО-ОРГАНИЧНА ГРАНИЦА(ТАВАНОВИЋЕ) RAILWAY BELGRADE CENTER - JUNCTION "C"- RAKOVICA - MLADENOVAC-LAPOVO - NIS - PRESECO - ORGANICA GRANICA (TAVANOVIC) Деоица: БЕОГРАД ЦЕНТАР - РАСПУТНИЈАТ"- РАКОВИЦА - МЛАДЕНОВАЦ-ЛАПОВО - НИШ Section: BELGRADE CENTER - JUNCTION "C"- RAKOVICA - MLADENOVAC-LAPOVO - NIS	
	Део пројекта / Part of Design: Поддоица 3: ПАРАЛИНИ (укључено) - ТРУПАЛЕ (укључено) Section 3: PARALINI (included) - TRUPALE (included) Део 3: ТУПАЛЕ (укључено) - ТРУПАЛЕ (укључено) Part NO 3: TUPALE (included) - TRUPALE (included) S2 Студија о процени утицаја на животну средину и социјална питања S2 Study of the impact of the environment and Social Impact Assessment	
	Цртеж / Drawing: Овај документ је део пројекта и не сме се користити за друге сврхе без дозволе пројекта. - This document is part of the project and should not be used for other purposes without the project's consent. - Размера / Scale: 1:2500
Главни пројектант / Chief designer:	Врста тех. док. / Type of tech.docum.: ИДПРД	датум / date: 05.2025. Цртеж бр. / Drawing No.: 2020415-787-S2-3

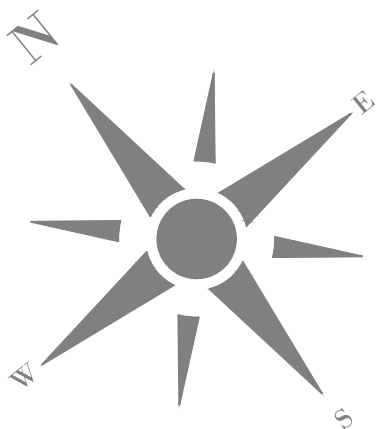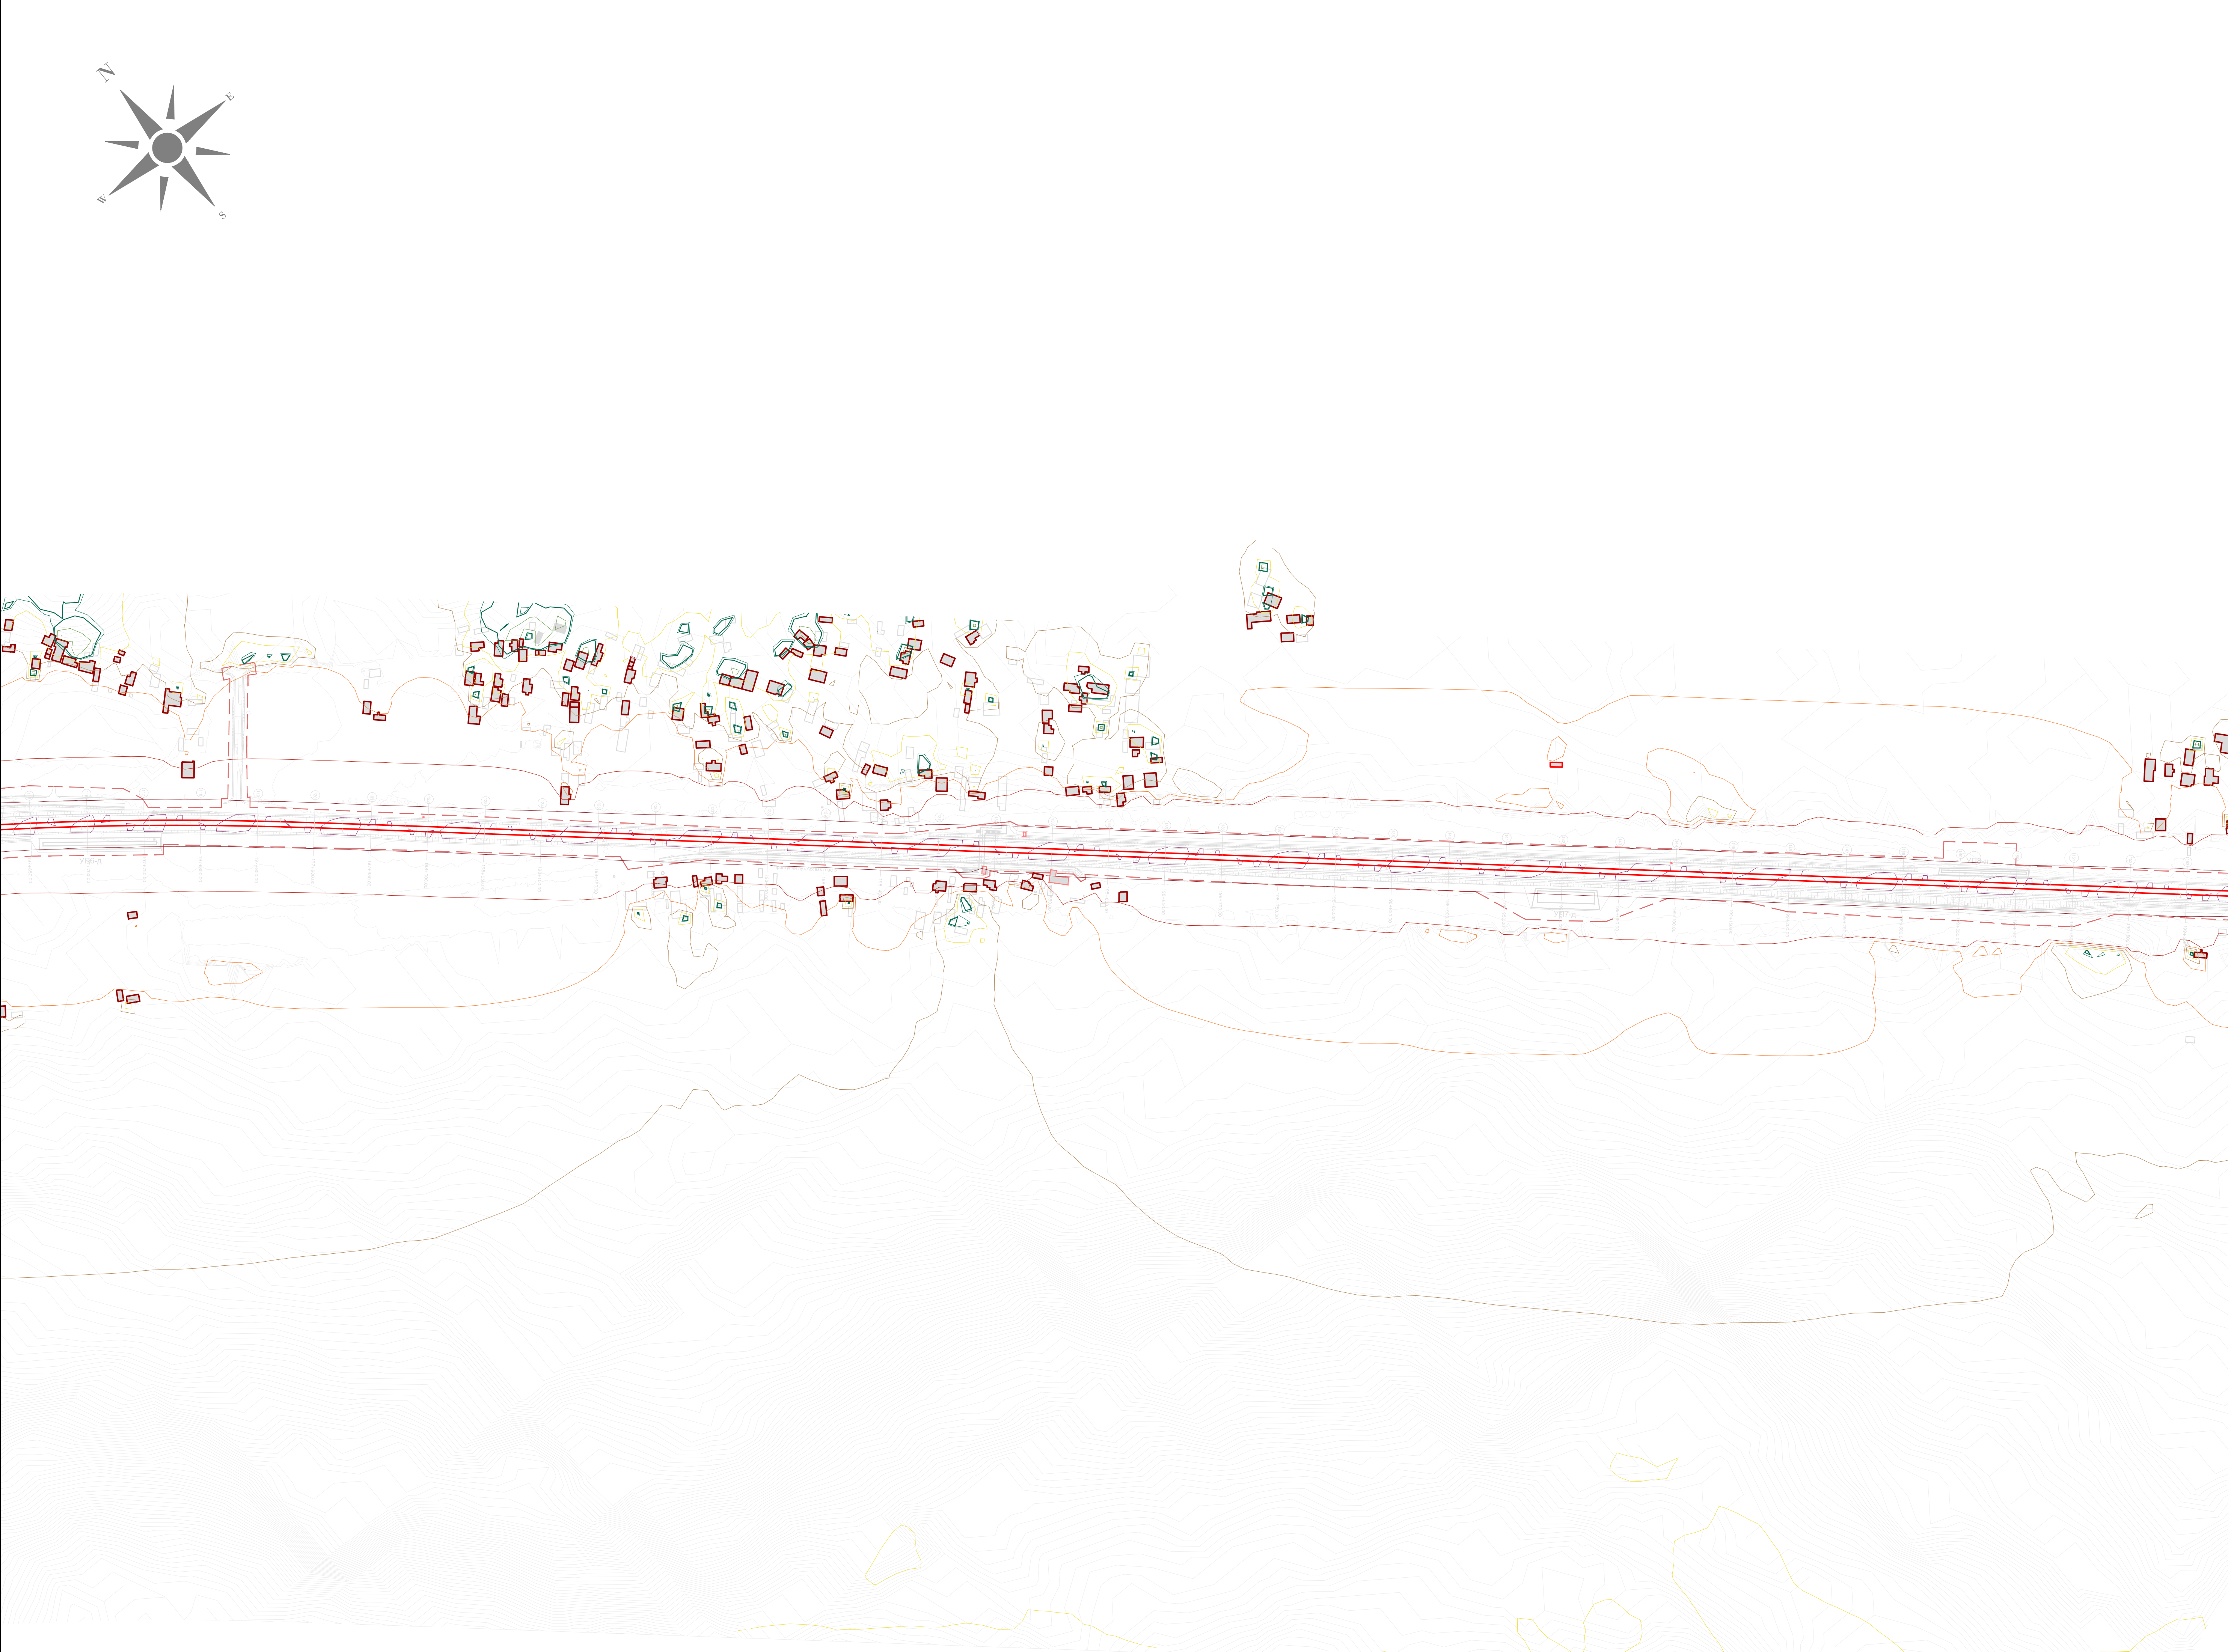


ЛЕГЕНДА:
LEGEND:

- ОСОВИНА ДЕСНОГ / ЛЕВОГ КОПОСЕКА
AXIS OF RIGHT/LEFT RAILWAY TRACK
- РЕГУЛАЦИОНА ЛИНИЈА
REGULATION LINE
- ОСТАЛИ ОБЈЕКТИ
OTHER OBJECTS
- ОСЕТЉИВИ (ШКОЛЕ, БОЛНИЦЕ И СЛ.) ОБЈЕКТИ
SENSITIVE (SCHOOLS, HOSPITALS, ETC.) OBJECTS
- ОСЕТЉИВИ (ШКОЛЕ, БОЛНИЦЕ И СЛ.) ОБЈЕКТИ - УГРОЖЕНИ
SENSITIVE (SCHOOLS, HOSPITALS, ETC.) OBJECTS - AFFECTED
- ОСЕТЉИВИ (СТАМБЕНИ) ОБЈЕКТИ
SENSITIVE (RESIDENTAL) OBJECTS
- ОСЕТЉИВИ (СТАМБЕНИ) ОБЈЕКТИ - УГРОЖЕНИ
SENSITIVE (RESIDENTAL) OBJECTS - AFFECTED
- ОСТАЛИ ОБЈЕКТИ УНУТАР РЕГУЛАЦИОНЕ ЛИНИЈЕ
OTHER OBJECTS WITHIN REGULATION LINE
- ОСЕТЉИВИ (СТАМБЕНИ) ОБЈЕКТИ УНУТАР РЕГУЛАЦИОНЕ ЛИНИЈЕ
SENSITIVE (RESIDENTAL) OBJECTS WITHIN REGULATION LINE
- ГРАНИЧНА ЛИНИЈА ЗА НОЋНИ ПЕРИОД (44 dB) КОЈУ ЈЕ ДЕФИНИСАЛА
СЗО / LIMIT LINE FOR NIGHT PERIODE (44 dB), DEFINED BY WHO

НИВОИ БУКЕ:
NOISE LEVELS:

- L ≤ 35 dB(A)
- 35 < L ≤ 40 dB(A)
- 40 < L ≤ 45 dB(A)
- 45 < L ≤ 50 dB(A)
- 50 < L ≤ 55 dB(A)
- 55 < L ≤ 60 dB(A)
- 60 < L ≤ 65 dB(A)
- 65 < L ≤ 70 dB(A)
- 70 < L ≤ 75 dB(A)
- 75 < L ≤ 80 dB(A)
- 80 < L dB(A)

03		
02		
01		
Број / Number	Датум / Date	Опис / Description
Ревизиони блок / Revision block:		
ЕУПпф ПОДРШКА У ПРИПРЕМИ ПРОЈЕКТА 9 PROJECT PREPARATION FACILITY 9 Београдска 31 / 11000 Београд, Србија Belogradska 31 / 11000 Belgrade, Serbia СВЕЗ egis КРМГ SUEZ Consulting (SAFE) у консорцијуму са EGIS, EPDM и KPMG SUEZ Consulting (SAFE) in consortium with EGIS, EPDM and KPMG Београдска 27 / 11000 Београд, Србија Belogradska 27 / 11000 Belgrade, Serbia		
Пројектант / Designer:	Инвеститор пројекта / Investor:  "ИНФРАСТРУКТУРА ЖЕЛЕЗНИЦЕ СРБИЈЕ" А.Д. "INFRASTRUCTURE RAILWAYS OF SERBIA" JSC Немањина 6/IV, Београд / Nemanjina Street 6/IV, Belgrade	
Одговорни пројектант / Responsible designer:	Наручилац пројекта / Employer:  Република Србија, Министарство за европске интеграције Republic of Serbia, Ministry of European Integration Овај пројекат финансира европска унија This project is funded by the European Union	
Сарадници / Associates:	Објект / Structure: ЖЕЛЕЗНИЧКА ПРУГА БЕОГРАД ЦЕНТАР-РАСПУТЊИЦА "Г"-РАКОВИЦА- МЛАДЕНОВАЦ ЛАПОВО-НИШ RAILWAY BELGRADE CENTER - JUNCTION "G"-RAKOVICA - MLADENOVAC LAPOVO - NIS Део пројекта / Part of Design: ПОДДЕОМНИЦА 3 ПАРАЛЕЛНИ (укључује) - ТРУПАЛЕ (искључује) DEO 3: PARACIN (inclusive) - TRUPALE (inclusive) Део 3: ТУПАЛЕ (искључује) - ТРУПАЛЕ (искључује) Part NO 3: DUNJAS (exclusive) - TRUPALE (inclusive) S2 Студија о процени утицаја на животну средину и социјална питања S2 Environmental and Social Impact Assessment	
	Цртеж / Drawing: ПОДРШКА У ПРИПРЕМИ ПРОЈЕКТА 9/ИДП/РД СВЕЗ Београдска 27 / 11000 Београд, Србија Belogradska 27 / 11000 Belgrade, Serbia	Размера / Scale: 1:2500
Главни пројектант / Chief designer:	Врста тех. док. / Type of tech.docum.: ИДП/РД	датум / date: 05.2025.
	Цртеж бр. / Drawing No.: 2020/415-787-S2-4	

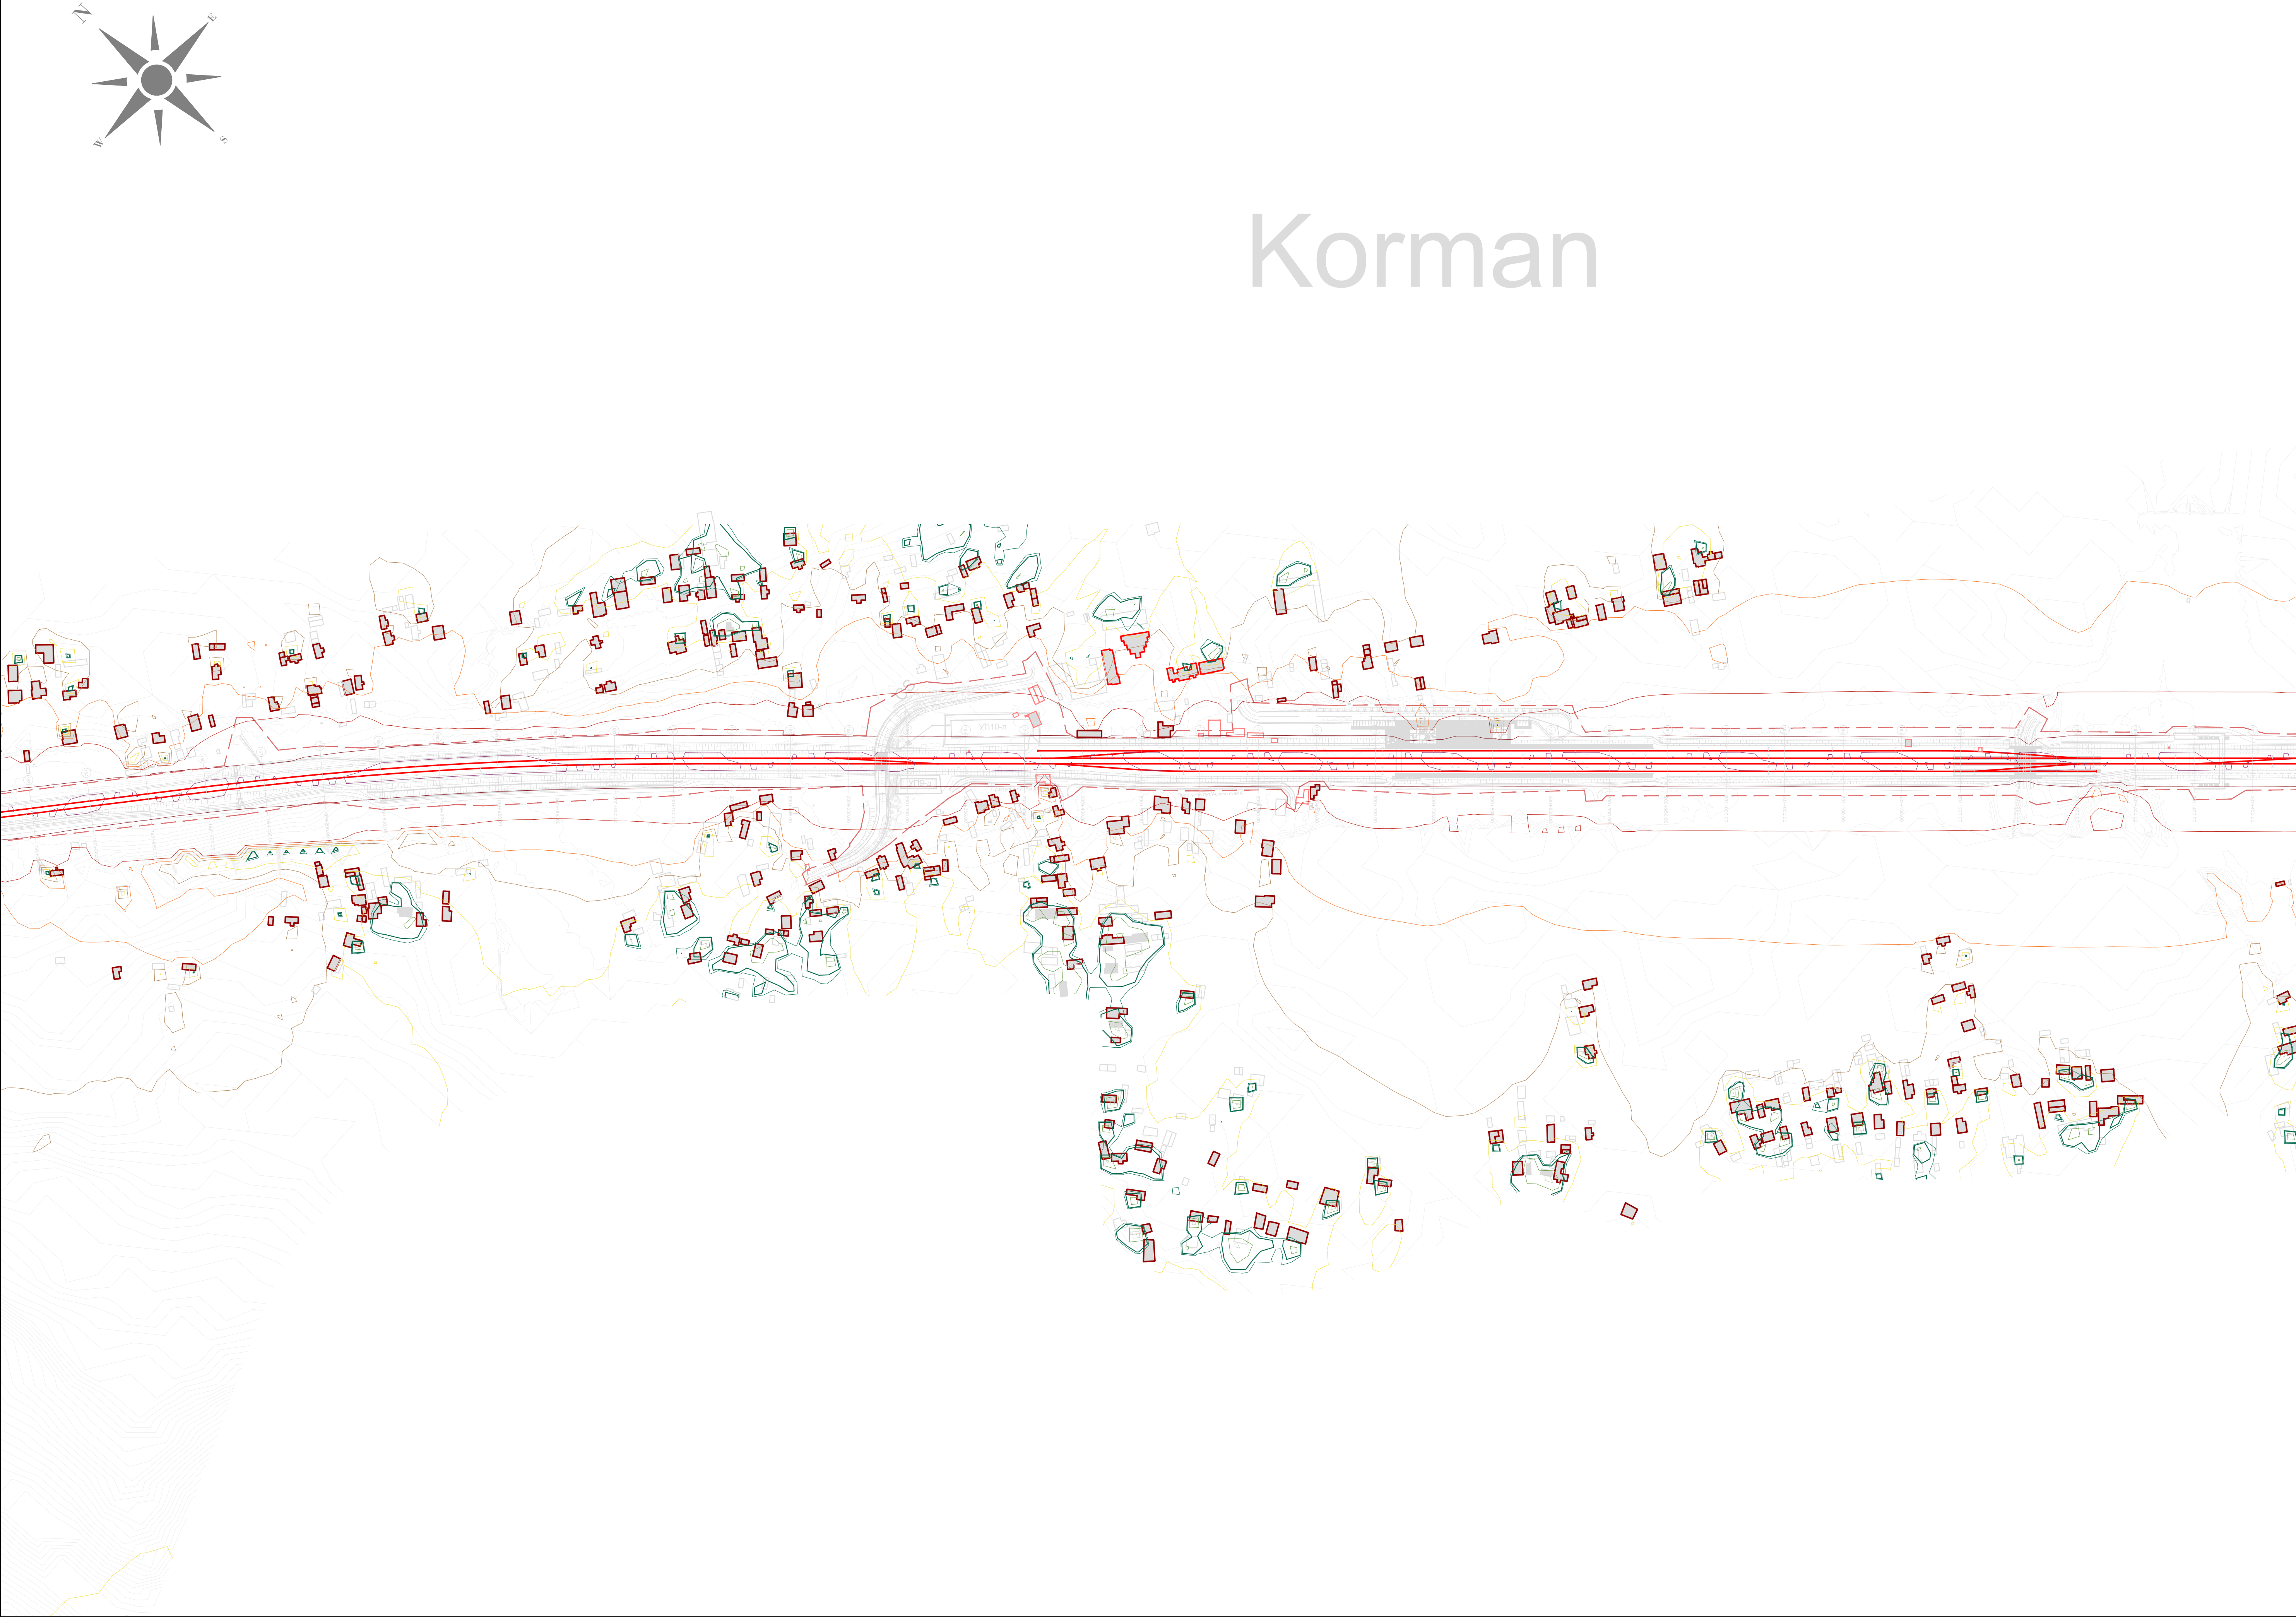

Korman


ЛЕГЕНДА: LEGEND:

- ОСОВИНА ДЕСНОГ / ЛЕВОГ КОЛОСЕКА
AXIS OF RIGHT/LEFT RAILWAY TRACK
- РЕГУЛАЦИОНА ЛИНИЈА
REGULATION LINE
- ОСТАЛИ ОБЈЕКТИ
OTHER OBJECTS
- ОСЕТЉИВИ (ШКОЛЕ, БОЛНИЦЕ И СЛ.) ОБЈЕКТИ
SENSITIVE (SCHOOLS, HOSPITALS, ETC.) OBJECTS
- ОСЕТЉИВИ (ШКОЛЕ, БОЛНИЦЕ И СЛ.) ОБЈЕКТИ - УГРОЖЕНИ
SENSITIVE (SCHOOLS, HOSPITALS, ETC.) OBJECTS - AFFECTED
- ОСЕТЉИВИ (СТАМБЕНИ) ОБЈЕКТИ
SENSITIVE (RESIDENTAL) OBJECTS
- ОСЕТЉИВИ (СТАМБЕНИ) ОБЈЕКТИ - УГРОЖЕНИ
SENSITIVE (RESIDENTAL) OBJECTS - AFFECTED
- ОСТАЛИ ОБЈЕКТИ УНУТАР РЕГУЛАЦИОНЕ ЛИНИЈЕ
OTHER OBJECTS WITHIN REGULATION LINE
- ОСЕТЉИВИ (СТАМБЕНИ) ОБЈЕКТИ УНУТАР РЕГУЛАЦИОНЕ ЛИНИЈЕ
SENSITIVE (RESIDENTAL) OBJECTS WITHIN REGULATION LINE
- ГРАНИЧНА ЛИНИЈА ЗА НОЋНИ ПЕРИОД (44 dB) КОЈУ ЈЕ ДЕФИНИСАЛА
СЗО / LIMIT LINE FOR NIGHT PERIODE (44 dB) DEFINED BY WHO

НИВОИ БУКЕ: NOISE LEVELS:

- L ≤ 35 dB(A)
- 35 < L ≤ 40 dB(A)
- 40 < L ≤ 45 dB(A)
- 45 < L ≤ 50 dB(A)
- 50 < L ≤ 55 dB(A)
- 55 < L ≤ 60 dB(A)
- 60 < L ≤ 65 dB(A)
- 65 < L ≤ 70 dB(A)
- 70 < L ≤ 75 dB(A)
- 75 < L ≤ 80 dB(A)
- 80 < L dB(A)

03		
02		
01		
Број / Number	Датум / Date	Опис / Description
Ревизиони блок / Revision block:		
ЕУПНФ ЕУПНФ ПОДРШКА У ПРИПРЕМИ ПРОЈЕКТА 9 PROJECT PREPARATION FACILITY 9 Ресурси 31: 11000 Београд, Србија Resavika 31: 11000 Belgrade, Serbia		
SUEZ egis egis SUEZ Consulting (SAFEGE) у консорцијуму са EGIS, EPDM и KPMG SUEZ Consulting (SAFEGE) in consortium with EGIS, EPDM and KPMG Београдска 27/11000 Београд, Србија Belgrade 27/11000 Belgrade, Serbia		
Пројектант / Designer:	Инвеститор пројекта / Investor: СРБИЈА СРБИЈА ЈУГОВИШЊА ЈУГОВИШЊА Инфраструктура Железнице Србије АД INFRASTRUCTURE RAILWAYS OF SERBIA АД Немањина 6/IV, Београд / Nemanjina Street 6/IV, Belgrade	
Одговорни пројектант / Responsible designer:	Наручилац пројекта / Employer: СРБИЈА СРБИЈА СРБИЈА Република Србија, Министарство за европске интеграције Republic of Serbia, Ministry of European Integration Овај пројекат финансира европска унија This project is funded by the European Union	
Сарадници / Associates:	Објект / Structure: ЖЕЛЕЗНИЧКА ПРУГА БЕОГРАД ЦЕНТАР-РАСПУТНИЦА "Г" - РАКОВИЦА - ЖЕЛЕЗНИЧКА ПРУГА БЕОГРАД ЦЕНТАР-РАСПУТНИЦА "Г" - РАКОВИЦА - RAILWAY BELGRADE CENTER - JUNCTION "G" - RAKOVICA - MLADENOVAC LAROVO - NIS - PRESVO - OPGANNA GRANICA (RAKOVICA) Део пројекта / Part of Design: Подпоједица 3 ПАРАЛИЧНИ (укључено) - ТРУПАЛЕ (искључено) Део 3. ТУПАЛЕ (искључено) - ТРУПАЛЕ (искључено) Part NO 3. DUJANS (exclusive) - TRUPALE (exclusive) S2 Студија о процени утицаја на животну средину и социјална питања S2 Environmental and Social Impact Assessment	
Главни пројектант / Chief designer:	Врста тех. док. / Type of tech.docum.:	датум / date:
	ИДПНФ	05.2025.
		Цртеж бр. / Drawing No.:
		2020/415-787-S2-5

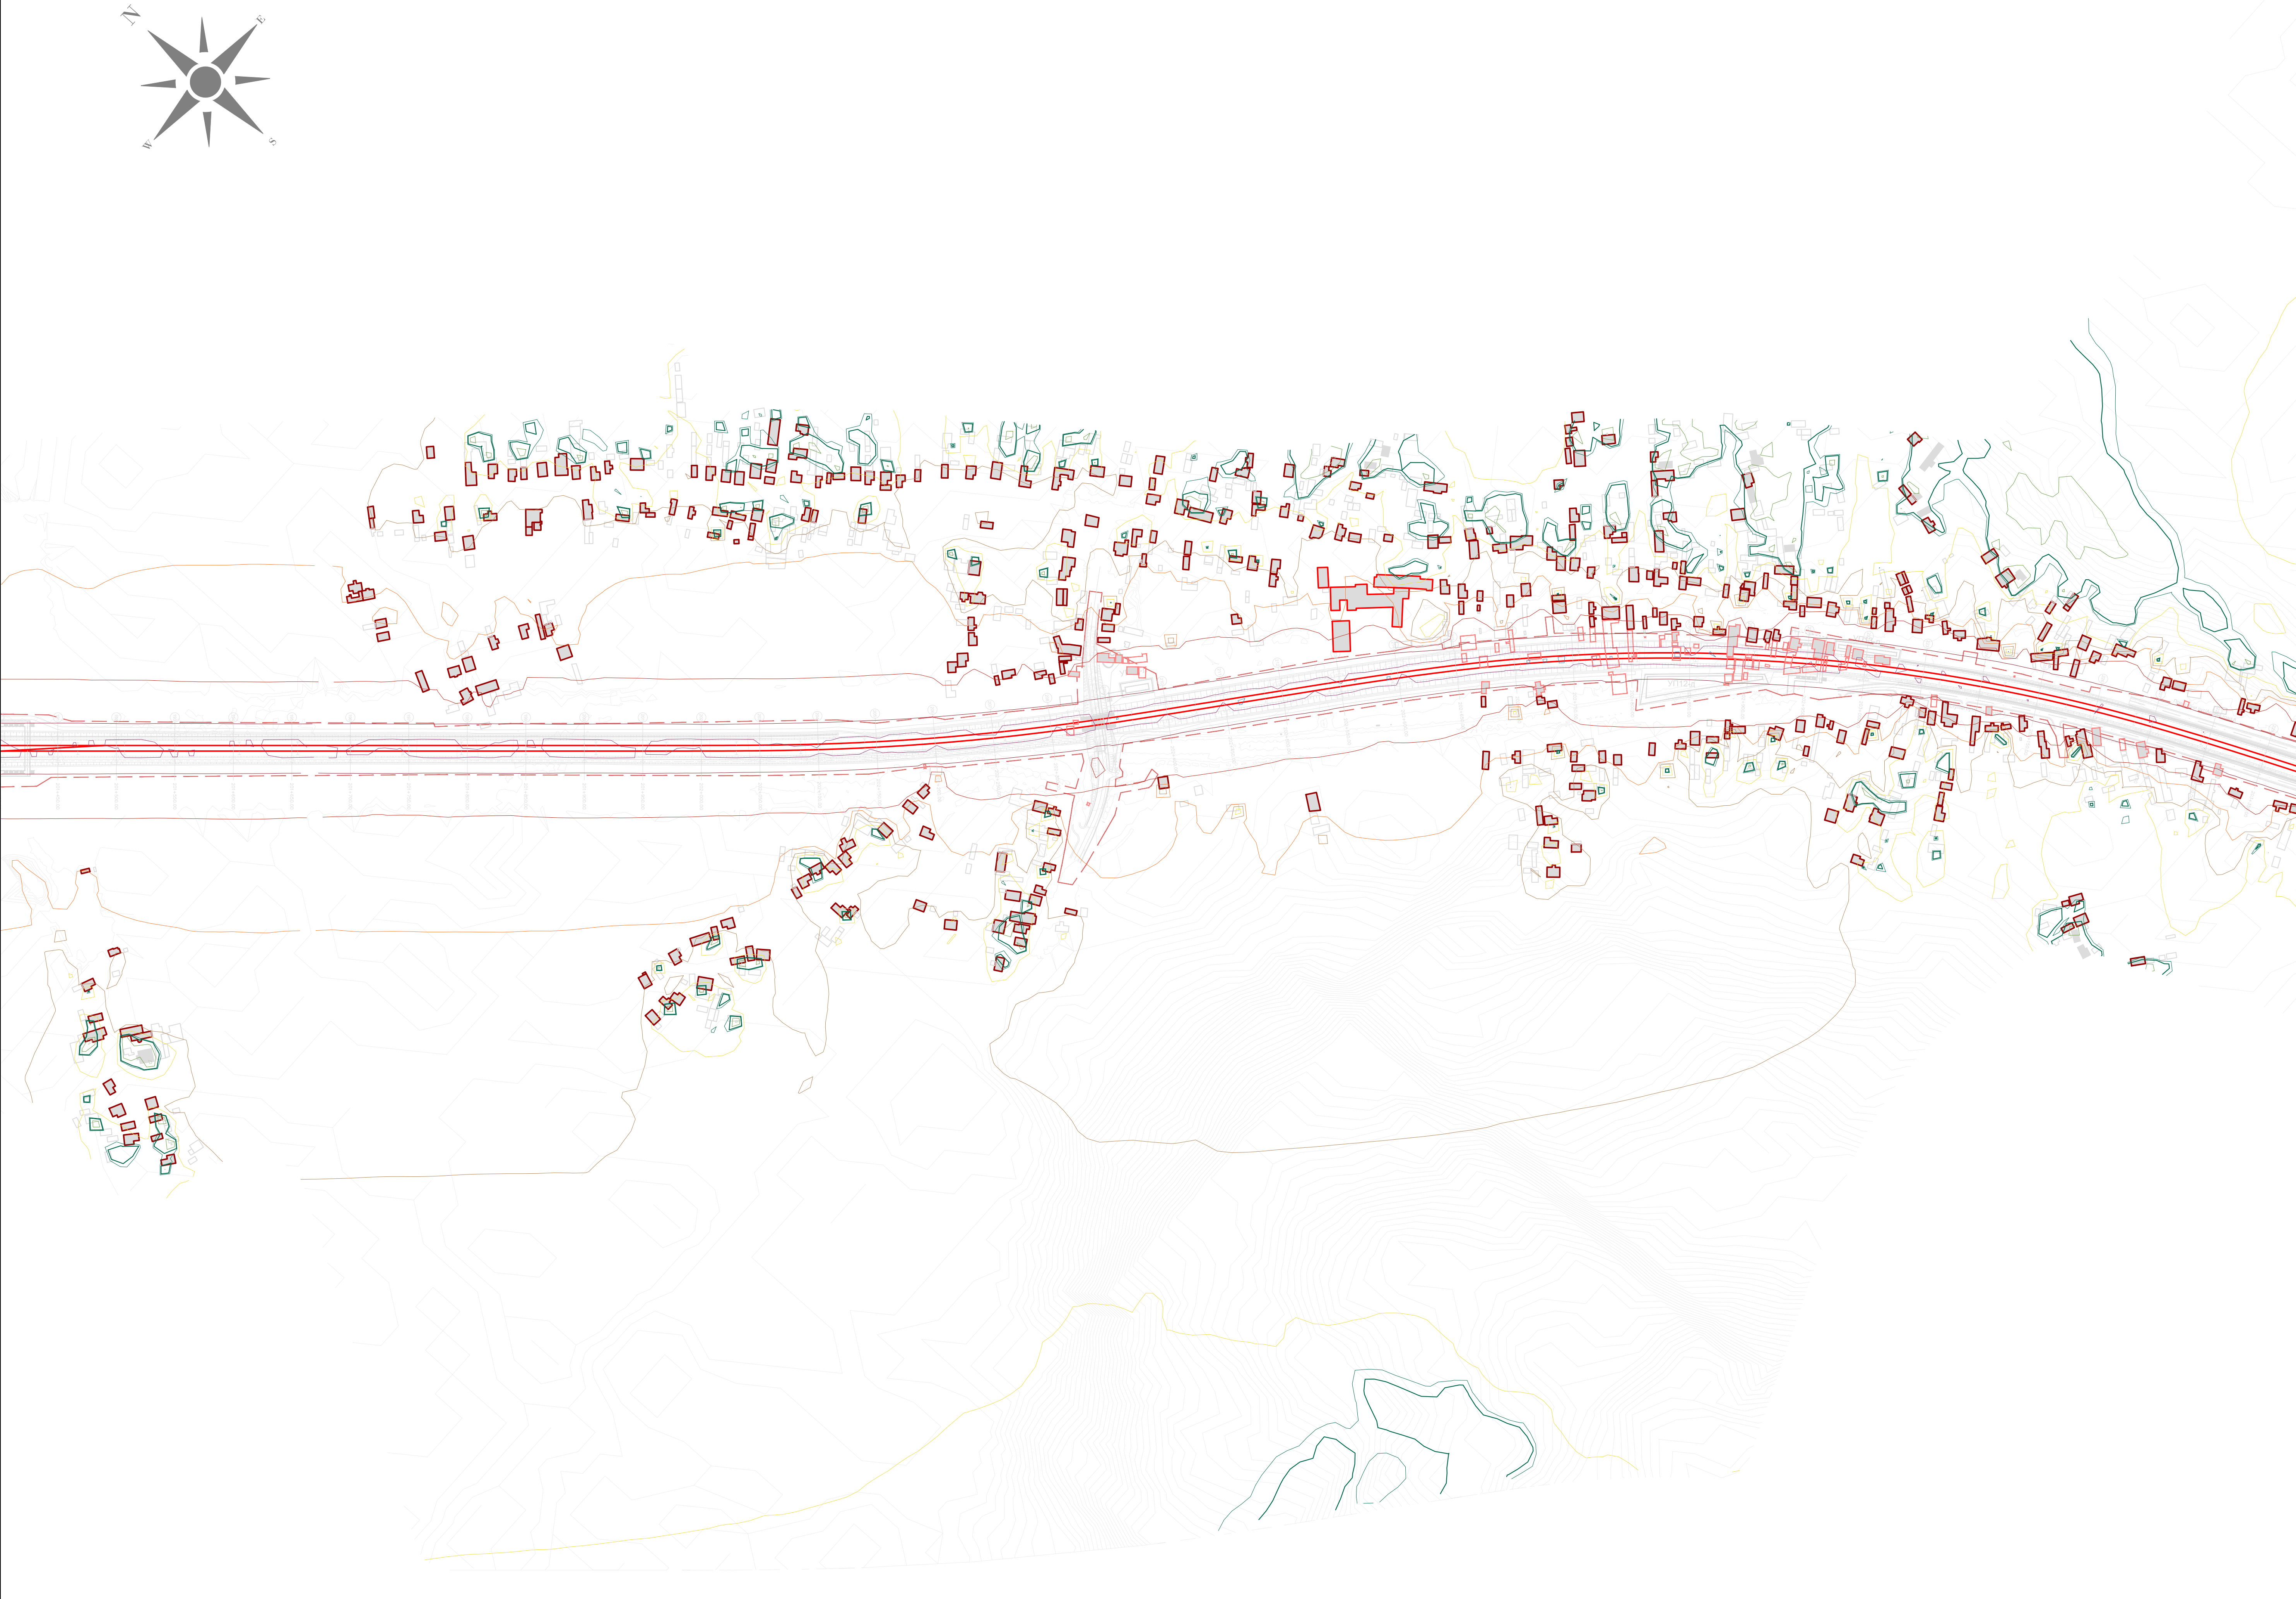


ЛЕГЕНДА:
LEGEND:

- ОСОВИНА ДЕСНОГ / ЛЕВОГ КОПОСЕКА
AXIS OF RIGHT/LEFT RAILWAY TRACK
- РЕГУЛАЦИОНА ЛИНИЈА
REGULATION LINE
- ОСТАЛИ ОБЈЕКТИ
OTHER OBJECTS
- ОСЕТЉИВИ (ШКОЛЕ, БОЛНИЦЕ И СЛ.) ОБЈЕКТИ
SENSITIVE (SCHOOLS, HOSPITALS, ETC.) OBJECTS
- ОСЕТЉИВИ (ШКОЛЕ, БОЛНИЦЕ И СЛ.) ОБЈЕКТИ - УГРОЖЕНИ
SENSITIVE (SCHOOLS, HOSPITALS, ETC.) OBJECTS - AFFECTED
- ОСЕТЉИВИ (СТАМБЕНИ) ОБЈЕКТИ
SENSITIVE (RESIDENTAL) OBJECTS
- ОСЕТЉИВИ (СТАМБЕНИ) ОБЈЕКТИ - УГРОЖЕНИ
SENSITIVE (RESIDENTAL) OBJECTS - AFFECTED
- ОСТАЛИ ОБЈЕКТИ УНУТАР РЕГУЛАЦИОНЕ ЛИНИЈЕ
OTHER OBJECTS WITHIN REGULATION LINE
- ОСЕТЉИВИ (СТАМБЕНИ) ОБЈЕКТИ УНУТАР РЕГУЛАЦИОНЕ ЛИНИЈЕ
SENSITIVE (RESIDENTAL) OBJECTS WITHIN REGULATION LINE
- ГРАНИЧНА ЛИНИЈА ЗА НОЋНИ ПЕРИОД (44 dB) КОЈУ ЈЕ ДЕФИНИСАЛА
СЗО / LIMIT LINE FOR NIGHT PERIOD (44 dB) DEFINED BY WHO

НИВОИ БУКЕ:
NOISE LEVELS:

- L ≤ 35 dB(A)
- 35 < L ≤ 40 dB(A)
- 40 < L ≤ 45 dB(A)
- 45 < L ≤ 50 dB(A)
- 50 < L ≤ 55 dB(A)
- 55 < L ≤ 60 dB(A)
- 60 < L ≤ 65 dB(A)
- 65 < L ≤ 70 dB(A)
- 70 < L ≤ 75 dB(A)
- 75 < L ≤ 80 dB(A)
- 80 < L dB(A)

03		
02		
01		
Број / Number	Датум / Date	Опис / Description
Ревизиони блок / Revision block:		
ЕУПНФ ЕУПНФ ПОДРШКА У ПРИПРЕМИ ПРОЈЕКТА 9 PROJECT PREPARATION FACILITY 9 Ресавска 31, 11000 Београд, Србија Resavska 31, 11000 Belgrade, Serbia		
SUEZ egis СВЕЗ СВЕЗ Консалтинг (SAFE) у консорцијуму са EGIS, EPDM и KPMG SUEZ Consulting (SAFE) in consortium with EGIS, EPDM and KPMG Београдска 27/11000 Београд, Србија Београдска 27/11000 Belgrade, Serbia		
Пројектант / Designer:	Инвеститор пројекта / Investor: Република Србија Министарство за европске интеграције Republic of Serbia, Ministry of European Integration Овај пројекат финансира европска унија This project is funded by the European Union	
Одговорни пројектант / Responsible designer:	Наручилац пројекта / Employer: Република Србија Министарство за европске интеграције Republic of Serbia, Ministry of European Integration Овај пројекат финансира европска унија This project is funded by the European Union	
Сарадници / Associates:	Објект / Structure: ЖЕЛЕЗНИЧКА ПРУГА БЕОГРАД ЦЕНТАР-РАСПУТНИЦА "Г"-РАКОВИЦА- МЛАДЕНОВАЦ-ЛАПОВО-МИД-ПРЕШЕО-ДРЖАВНА ГРАНИЦА(ТАБАКОВИЈЕ) RAILWAY BELGRADE CENTER - JUNCTION "G"- RAKOVICA - MLADENOVAC-LAPOVO - NIS - PRESEVO - DRZAVNA GRANICA (TABAKOVCI) Део пројекта / Part of Design: Поддеоница 3 ПАРАЛИЧНИ (укључено) - ТРУПАЛЕ (укључено) Section 3 PARALICNI (inclusive) - TRUPALE (inclusive) Део 3. ТУПАЛЕ (искључено) - ТРУПАЛЕ (укључено) Part NO 3. TUPALE (exclusive) - TRUPALE (inclusive) S2 Студија о процени утицаја на животну средину и социјална питања S2 Study on the assessment of the impact on the environment and social issues	
Главни пројектант / Chief designer:	Врста тех. док. / Type of tech.docum.: ИДПРД	датум / date: 05.2025.
Цртеж бр. / Drawing No.: 2020/415-787-S2-6		Размера / Scale: 1:2500

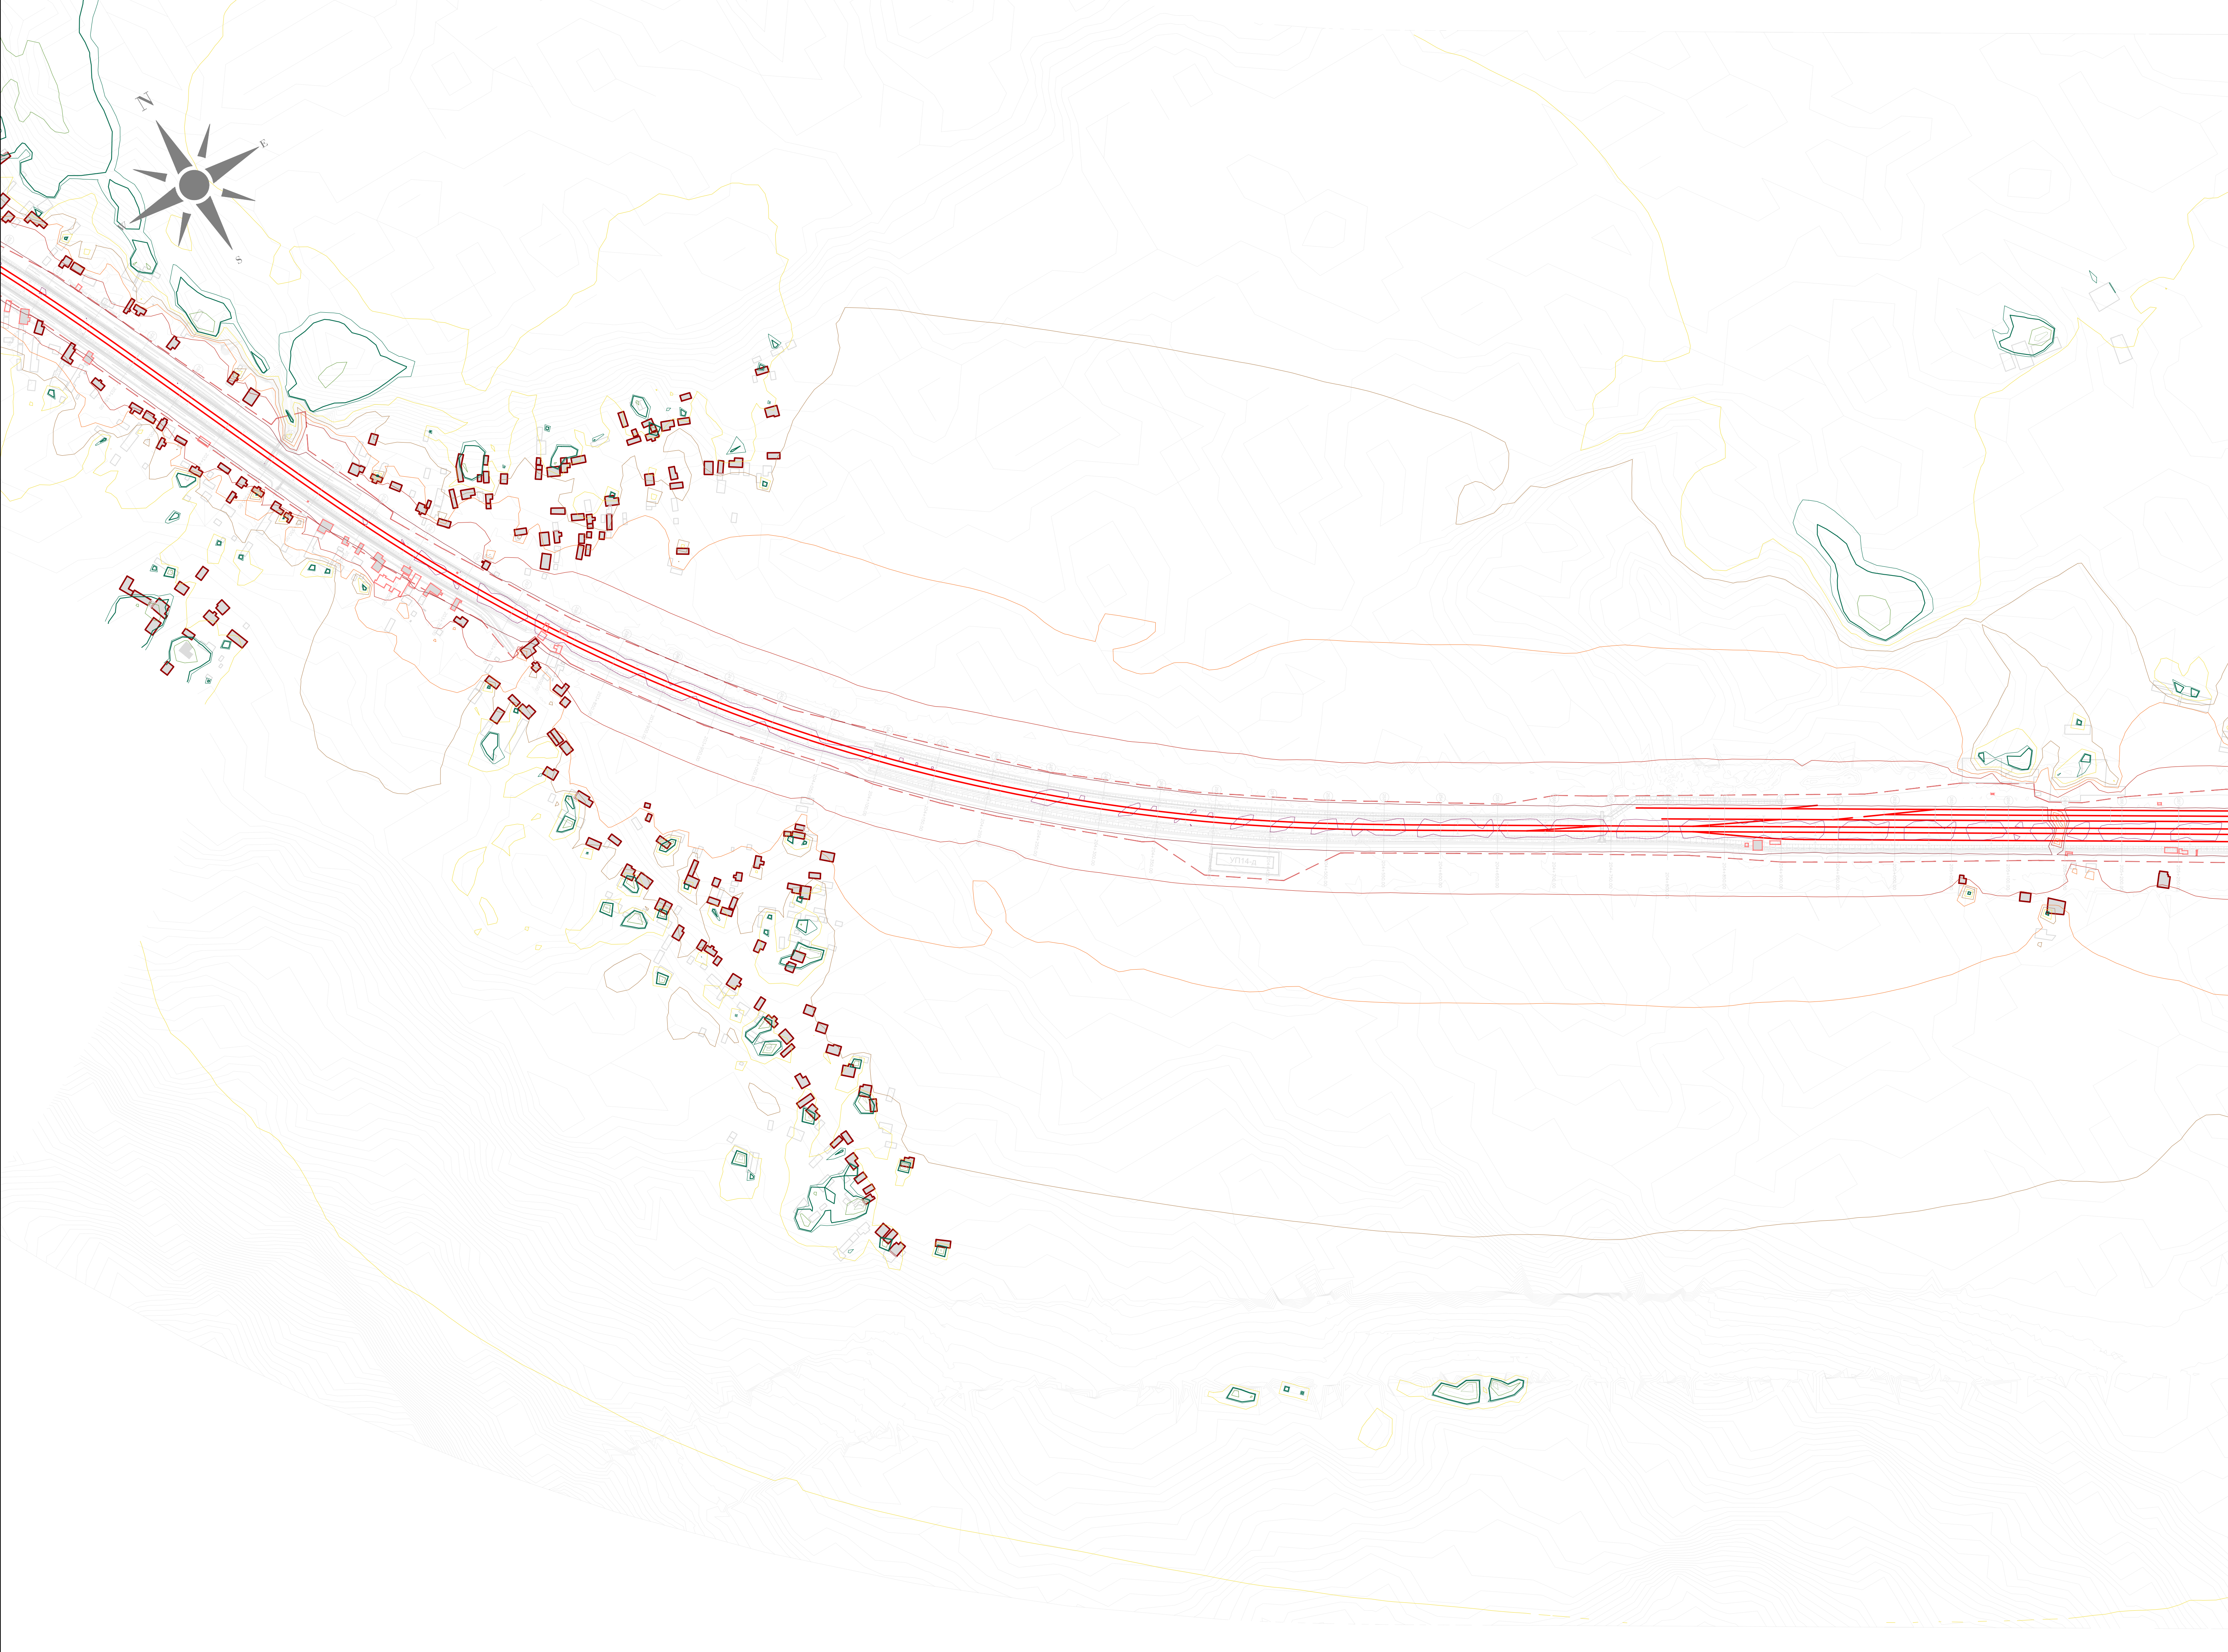


ЛЕГЕНДА:
LEGEND:

- ОСОВИНА ДЕСНОГ / ЛЕВОГ КОПОСЕКА
AXIS OF RIGHT/LEFT RAILWAY TRACK
- РЕГУЛАЦИОНА ЛИНИЈА
REGULATION LINE
- ОСТАЛИ ОБЈЕКТИ
OTHER OBJECTS
- ОСЕТЉИВИ (ШКОЛЕ, БОЛНИЦЕ И СЛ.) ОБЈЕКТИ
SENSITIVE (SCHOOLS, HOSPITALS, ETC.) OBJECTS
- ОСЕТЉИВИ (ШКОЛЕ, БОЛНИЦЕ И СЛ.) ОБЈЕКТИ - УГРОЖЕНИ
SENSITIVE (SCHOOLS, HOSPITALS, ETC.) OBJECTS - AFFECTED
- ОСЕТЉИВИ (СТАМБЕНИ) ОБЈЕКТИ
SENSITIVE (RESIDENTAL) OBJECTS
- ОСЕТЉИВИ (СТАМБЕНИ) ОБЈЕКТИ - УГРОЖЕНИ
SENSITIVE (RESIDENTAL) OBJECTS - AFFECTED
- ОСТАЛИ ОБЈЕКТИ УНУТАР РЕГУЛАЦИОНЕ ЛИНИЈЕ
OTHER OBJECTS WITHIN REGULATION LINE
- ОСЕТЉИВИ (СТАМБЕНИ) ОБЈЕКТИ УНУТАР РЕГУЛАЦИОНЕ ЛИНИЈЕ
SENSITIVE (RESIDENTAL) OBJECTS WITHIN REGULATION LINE
- ГРАНИЧНА ЛИНИЈА ЗА НОЋНИ ПЕРИОД (44 dB) КОЈУ ЈЕ ДЕФИНИСАЛА
СЗО / LIMIT LINE FOR NIGHT PERIODE (44 dB) DEFINED BY WHO

НИВОИ БУКЕ:
NOISE LEVELS:

- L ≤ 35 dB(A)
- 35 < L ≤ 40 dB(A)
- 40 < L ≤ 45 dB(A)
- 45 < L ≤ 50 dB(A)
- 50 < L ≤ 55 dB(A)
- 55 < L ≤ 60 dB(A)
- 60 < L ≤ 65 dB(A)
- 65 < L ≤ 70 dB(A)
- 70 < L ≤ 75 dB(A)
- 75 < L ≤ 80 dB(A)
- 80 < L dB(A)

03		
02		
01		
Број / Number	Датум / Date	Опис / Description
Ревизиони блок / Revision block:		
ЕУ ППФ Европски Унија ПОДРШКА У ПРИПРЕМИ ПРОЈЕКТА 9 PROJECT PREPARATION FACILITY 9 Поласка 31: 11000 Београд, Србија Resavika 31: 11000 Belgrade, Serbia		
SUEZ egis egis SUEZ Consulting (SAFEGE) у консорцијуму са EGIS, EPEM и KPMG SUEZ Consulting (SAFEGE) in consortium with EGIS, EPEM and KPMG Београдска 27/11000 Београд, Србија Beogradska 27/11000 Belgrade, Serbia		
Пројектант / Designer:	Инвеститор пројекта / Investor: Србија Република Србија “ИНФРАСТРУКТУРА ЖЕЛЕЗНИЦЕ СРБИЈЕ” А.Д. “INFRASTRUCTURE RAILWAYS OF SERBIA” JSC Народна б/В, Београд / Nemanjina Street B/V, Belgrade	
Одговорни пројектант / Responsible designer:	Наручилац пројекта / Employer: Србија Република Србија Република Србија, Министарство за европске интеграције Republic of Serbia, Ministry of European Integration Овај пројекат финансира европска унија This project is funded by the European Union	
Сарадници / Associates:	Објект / Structure: ЖЕЛЕЗНИЧКА ПРУГА БЕОГРАД ЦЕНТАР-РАСПУТЊИЦА “Г-РАКОВИЦА- МЛАДЕНОВАЦ-ЛАПОВО-НИШ-ПРЕСЕЛО-ДРЖАВНА ГРАНИЦА(ТАБАНОВЦЕ) RAILWAY BELGRADE CENTER - JUNCTION “G”- RAKOVICA - MLADENOVAC-LAPOVO - NIS - PRESELO - DRZAVNA GRANICA (TABANOVCI) Део пројекта БЕОГРАД ЦЕНТАР - РАСПУТЊИЦА “Г- РАКОВИЦА - МЛАДЕНОВАЦ-ЛАПОВО - НИШ Section BELGRADE CENTER - JUNCTION “G”- RAKOVICA - MLADENOVAC-LAPOVO - NIS	
Део пројекта / Part of Design: Поддршка 3 ПАРАЛИЧНИ (укључује) - ТРУПАЛЕ (укључује) Section 3 PARALICNI (inclusive) - TRUPALE (inclusive) Део 3. ТУПАЛЕ (укључује) - ТРУПАЛЕ (укључује) Part NO 3. TUPALE (inclusive) - TRUPALE (inclusive) S2 Студија о процени утицаја на животну средину и социјална питања S2 Studyja o proceni uticaja na zivotnu sredinu i socijalna pitanja		
Цртеж / Drawing СРПАНСКИ СЕДНИШНИ НАСТАВНИК ЗА ПЕРИОД ПУТЕЖА: ДИЈА, СЕДНИШКА У ПОДНИЈА, 1:2000-1:50, 1:200-1:50 NOTE MAP WITHOUT DIMENSIONS REQUIRED FOR NIGHT PERIOD. UPGRADE 10 YEAR SIGNAGE. 1:500-1:500, 1:200-1:500		Размера / Scale: 1:200
Главни пројектант / Chief designer:		
Врста тек. док. / Type of tech document:		Цртеж бр. / Drawing No.:
МИДР		06. 02. 2025.
		2020415-787-S2-7

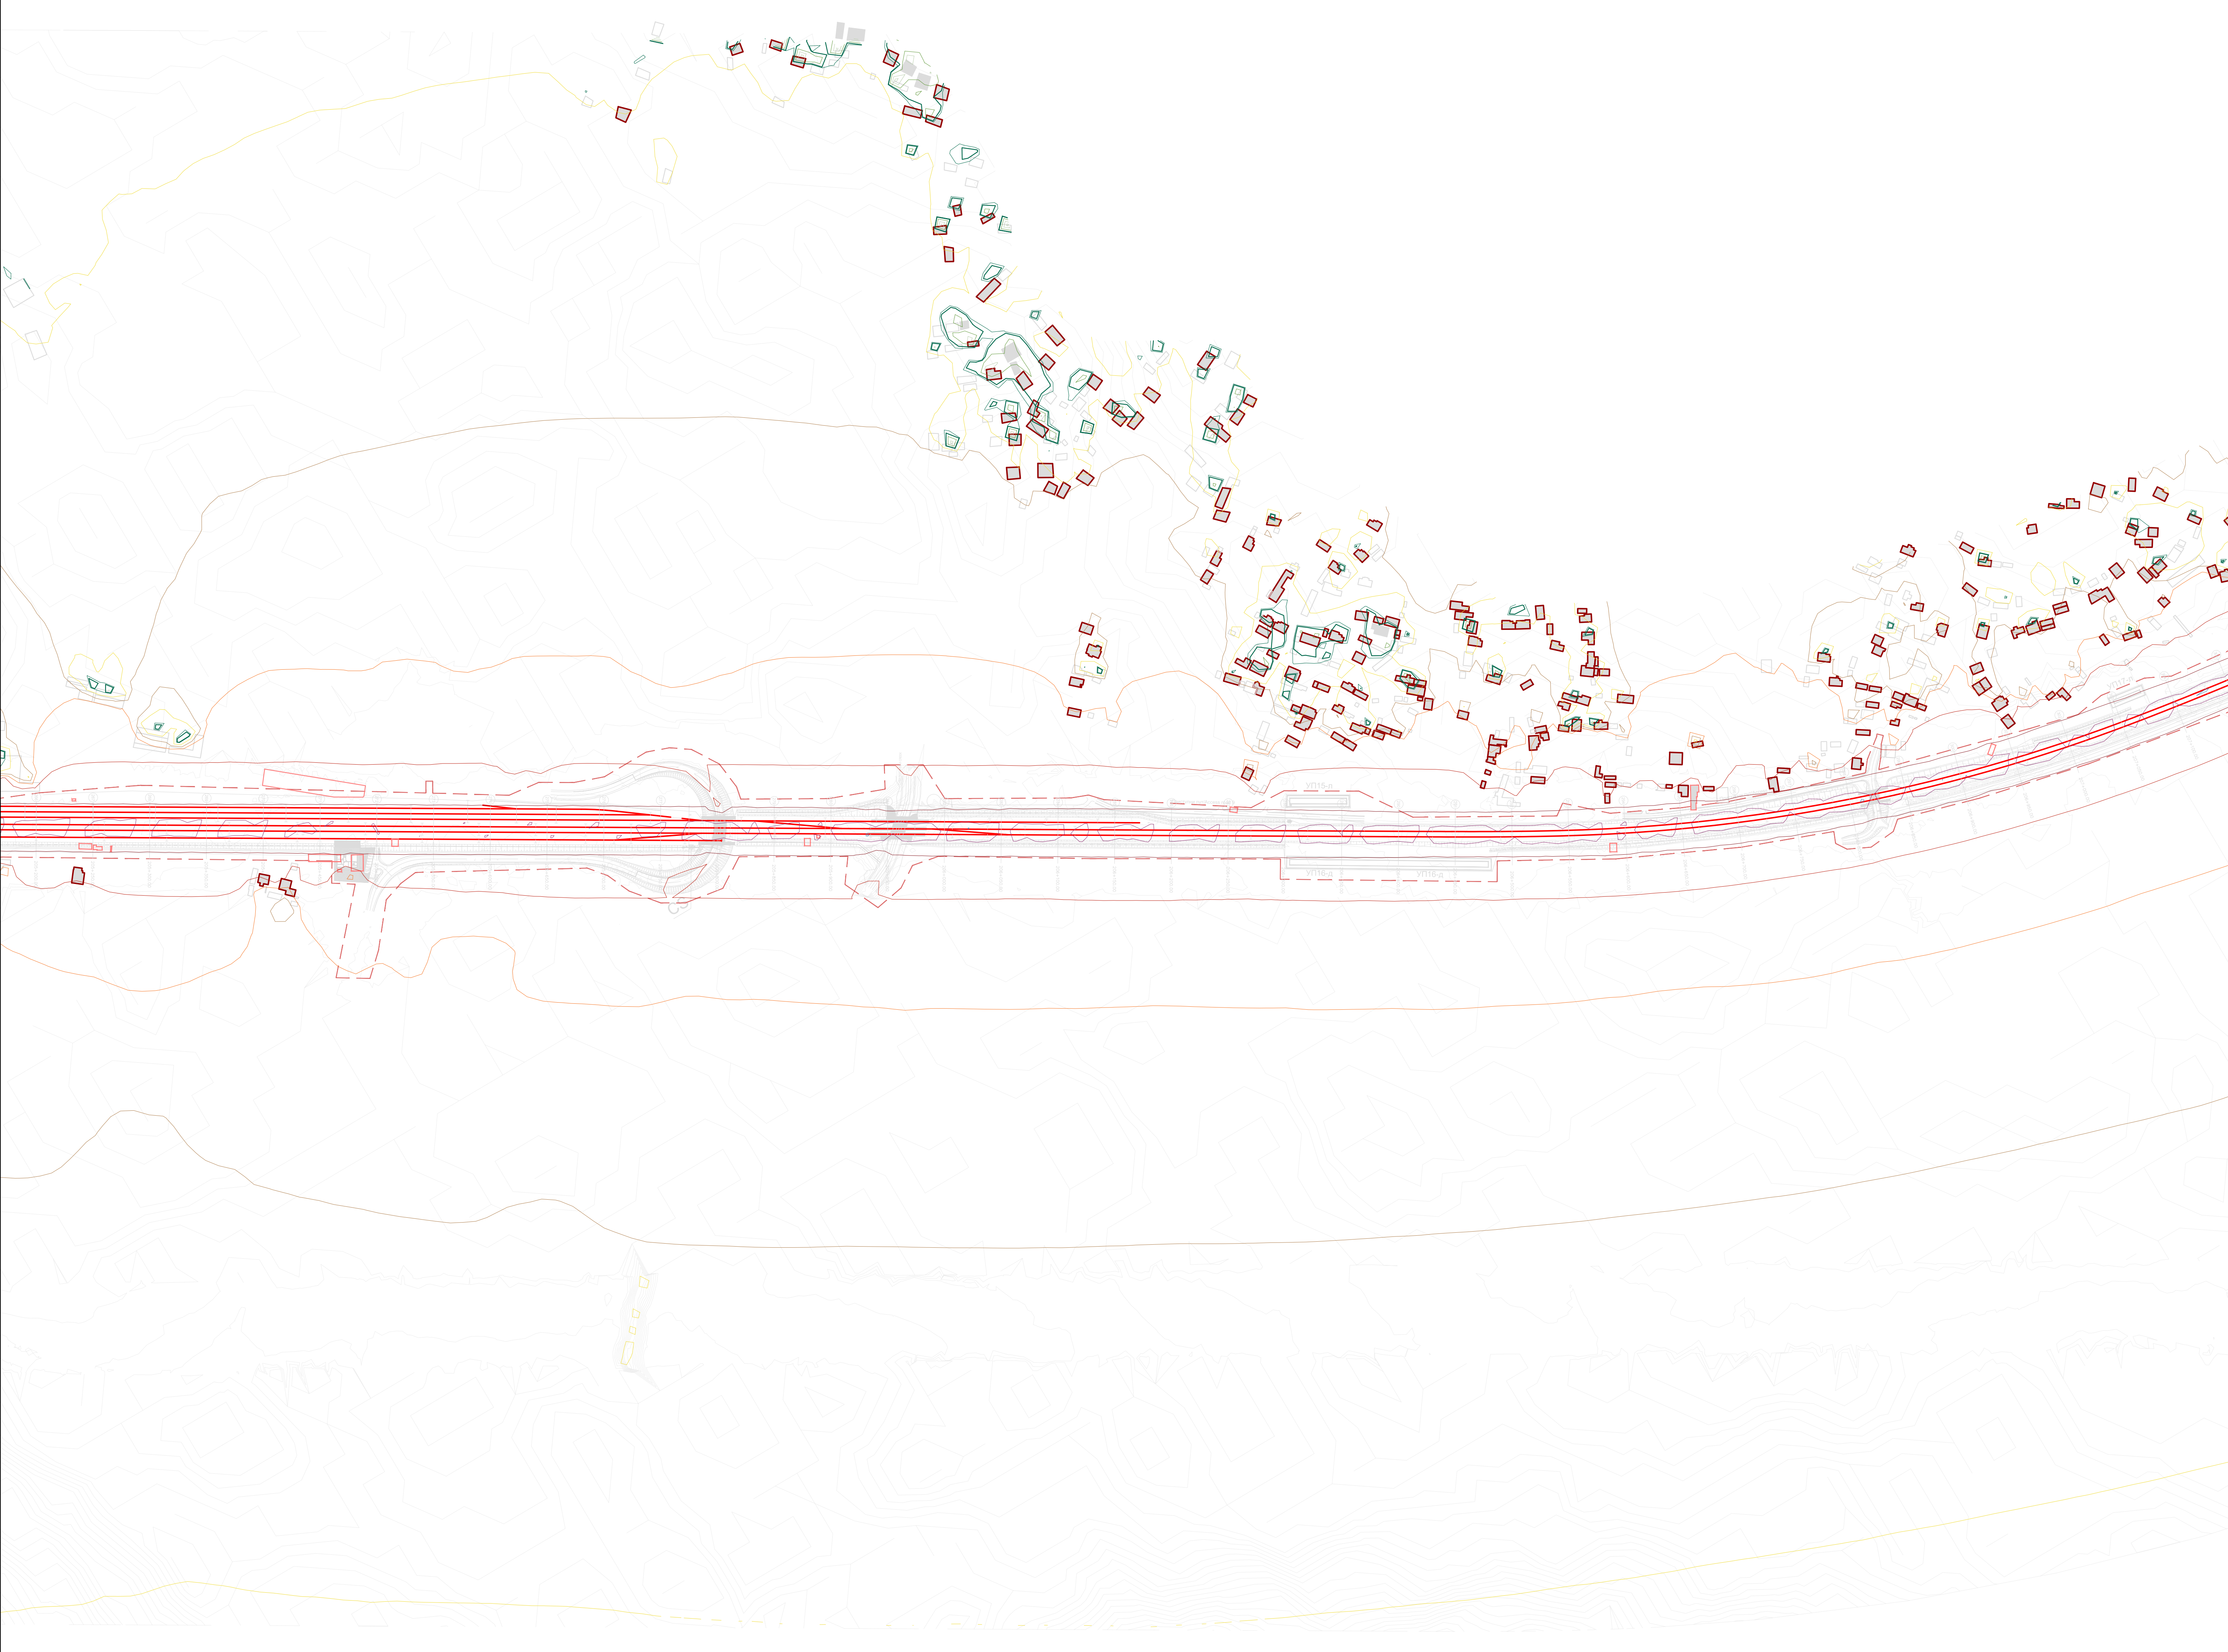


ЛЕГЕНДА:
LEGEND:

- ОСОВИНА ДЕСНОГ / ЛЕВОГ КОПОСЕКА
AXIS OF RIGHT/LEFT RAILWAY TRACK
- РЕГУЛАЦИОНА ЛИНИЈА
REGULATION LINE
- ОСТАЛИ ОБЈЕКТИ
OTHER OBJECTS
- ОСЕТЉИВИ (ШКОЛЕ, БОЛНИЦЕ И СЛ.) ОБЈЕКТИ
SENSITIVE (SCHOOLS, HOSPITALS, ETC.) OBJECTS
- ОСЕТЉИВИ (ШКОЛЕ, БОЛНИЦЕ И СЛ.) ОБЈЕКТИ - УГРОЖЕНИ
SENSITIVE (SCHOOLS, HOSPITALS, ETC.) OBJECTS - AFFECTED
- ОСЕТЉИВИ (СТАМБЕНИ) ОБЈЕКТИ
SENSITIVE (RESIDENTAL) OBJECTS
- ОСЕТЉИВИ (СТАМБЕНИ) ОБЈЕКТИ - УГРОЖЕНИ
SENSITIVE (RESIDENTAL) OBJECTS - AFFECTED
- ОСТАЛИ ОБЈЕКТИ УНУТАР РЕГУЛАЦИОНЕ ЛИНИЈЕ
OTHER OBJECTS WITHIN REGULATION LINE
- ОСЕТЉИВИ (СТАМБЕНИ) ОБЈЕКТИ УНУТАР РЕГУЛАЦИОНЕ ЛИНИЈЕ
SENSITIVE (RESIDENTAL) OBJECTS WITHIN REGULATION LINE
- ГРАНИЧНА ЛИНИЈА ЗА НОЋНИ ПЕРИОД (44 dB) КОЈУ ЈЕ ДЕФИНИСАЛА
СЗО / LIMIT LINE FOR NIGHT PERIOD (44 dB) DEFINED BY WHO

НИВОИ БУКЕ:
NOISE LEVELS:

- L ≤ 35 dB(A)
- 35 < L ≤ 40 dB(A)
- 40 < L ≤ 45 dB(A)
- 45 < L ≤ 50 dB(A)
- 50 < L ≤ 55 dB(A)
- 55 < L ≤ 60 dB(A)
- 60 < L ≤ 65 dB(A)
- 65 < L ≤ 70 dB(A)
- 70 < L ≤ 75 dB(A)
- 75 < L ≤ 80 dB(A)
- 80 < L dB(A)

03		
02		
01		
Број / Number	Датум / Date	Опис / Description
Ревизиони блок / Revision block:		
ЕУППФ ЕУРОПСКА УПРАВА ЗА ПРОГРАМ ПРОЈЕКТА ПОДРШКА У ПРИПРЕМИ ПРОЈЕКТА 9 PROJECT PREPARATION FACILITY 9 Помоћница 31: 11000 Београд, Србија Resavika 31: 11000 Belgrade, Serbia		
SUEZ egis SAZIM KPMG СУЕЗ Консалтинг (SAFE) у консорцијуму са EGIS, EPDM и KPMG SUEZ Consulting (SAFE) in consortium with EGIS, EPDM and KPMG Београдска 27/11000 Београд, Србија Belgradeiska 27/11000 Belgrade, Serbia		
Пројектант / Designer:	Инвеститор пројекта / Investor: Србија РЕПУБЛИКА СРБИЈА “ИНФРАСТРУКТУРА ЖЕЛЕЗНИЦЕ СРБИЈЕ” АД “INFRASTRUCTURE RAILWAYS OF SERBIA” ЈСГ Немањина 6/IV, Београд / Nemanjina Street 6/IV, Belgrade	
Одговорни пројектант / Responsible designer:	Наручилац пројекта / Employer: Србија РЕПУБЛИКА СРБИЈА Република Србија, Министарство за европске интеграције Republic of Serbia, Ministry of European Integration Овај пројекат финансира европска унија This project is funded by the European Union	
Сарадници / Associates:	Објект / Structure: ЖЕЛЕЗНИЧКА ПРУГА БЕОГРАД ЦЕНТАР-РАСПУТНИЦА “Г-РАКОВИЦА- МЛАДЕНОВАЦ ЛАРОВО-НИШ” ПРЕШЕО-ДРЖАВНА ГРАНИЦА (ТАБАНОВЦИ) RAILWAY BELGRADE CENTER - JUNCTION “G-RAKOVICA - MLADENOVAC LAROVO - NIS - PRESVO - DRZAVNA GRANICA (TABANOVCI) Део пројекта / Part of Design: ПОДДЕОМОН 3 (ПАРКИНИ (искључиво) - ТРУПАЛЕ (искључиво)) Section 3 (PARKING (exclusive) - TRUPALE (exclusive)) Део 3: ТУПАЛЕ (искључиво) - ТРУПАЛЕ (искључиво) Part NO 3: TUPALE (exclusive) - TRUPALE (exclusive) S2 Студија о процени утицаја на животну средину и социјална питања S2 Study on the assessment of the impact on the environment and social issues	
Главни пројектант / Chief designer:	Врста тех. док. / Type of tech.docum.: ИДП/РД	Размера / Scale: 1:2500
	датум / date: 05.2025.	Цртеж бр. / Drawing No.: 2020/415-787-S2-8

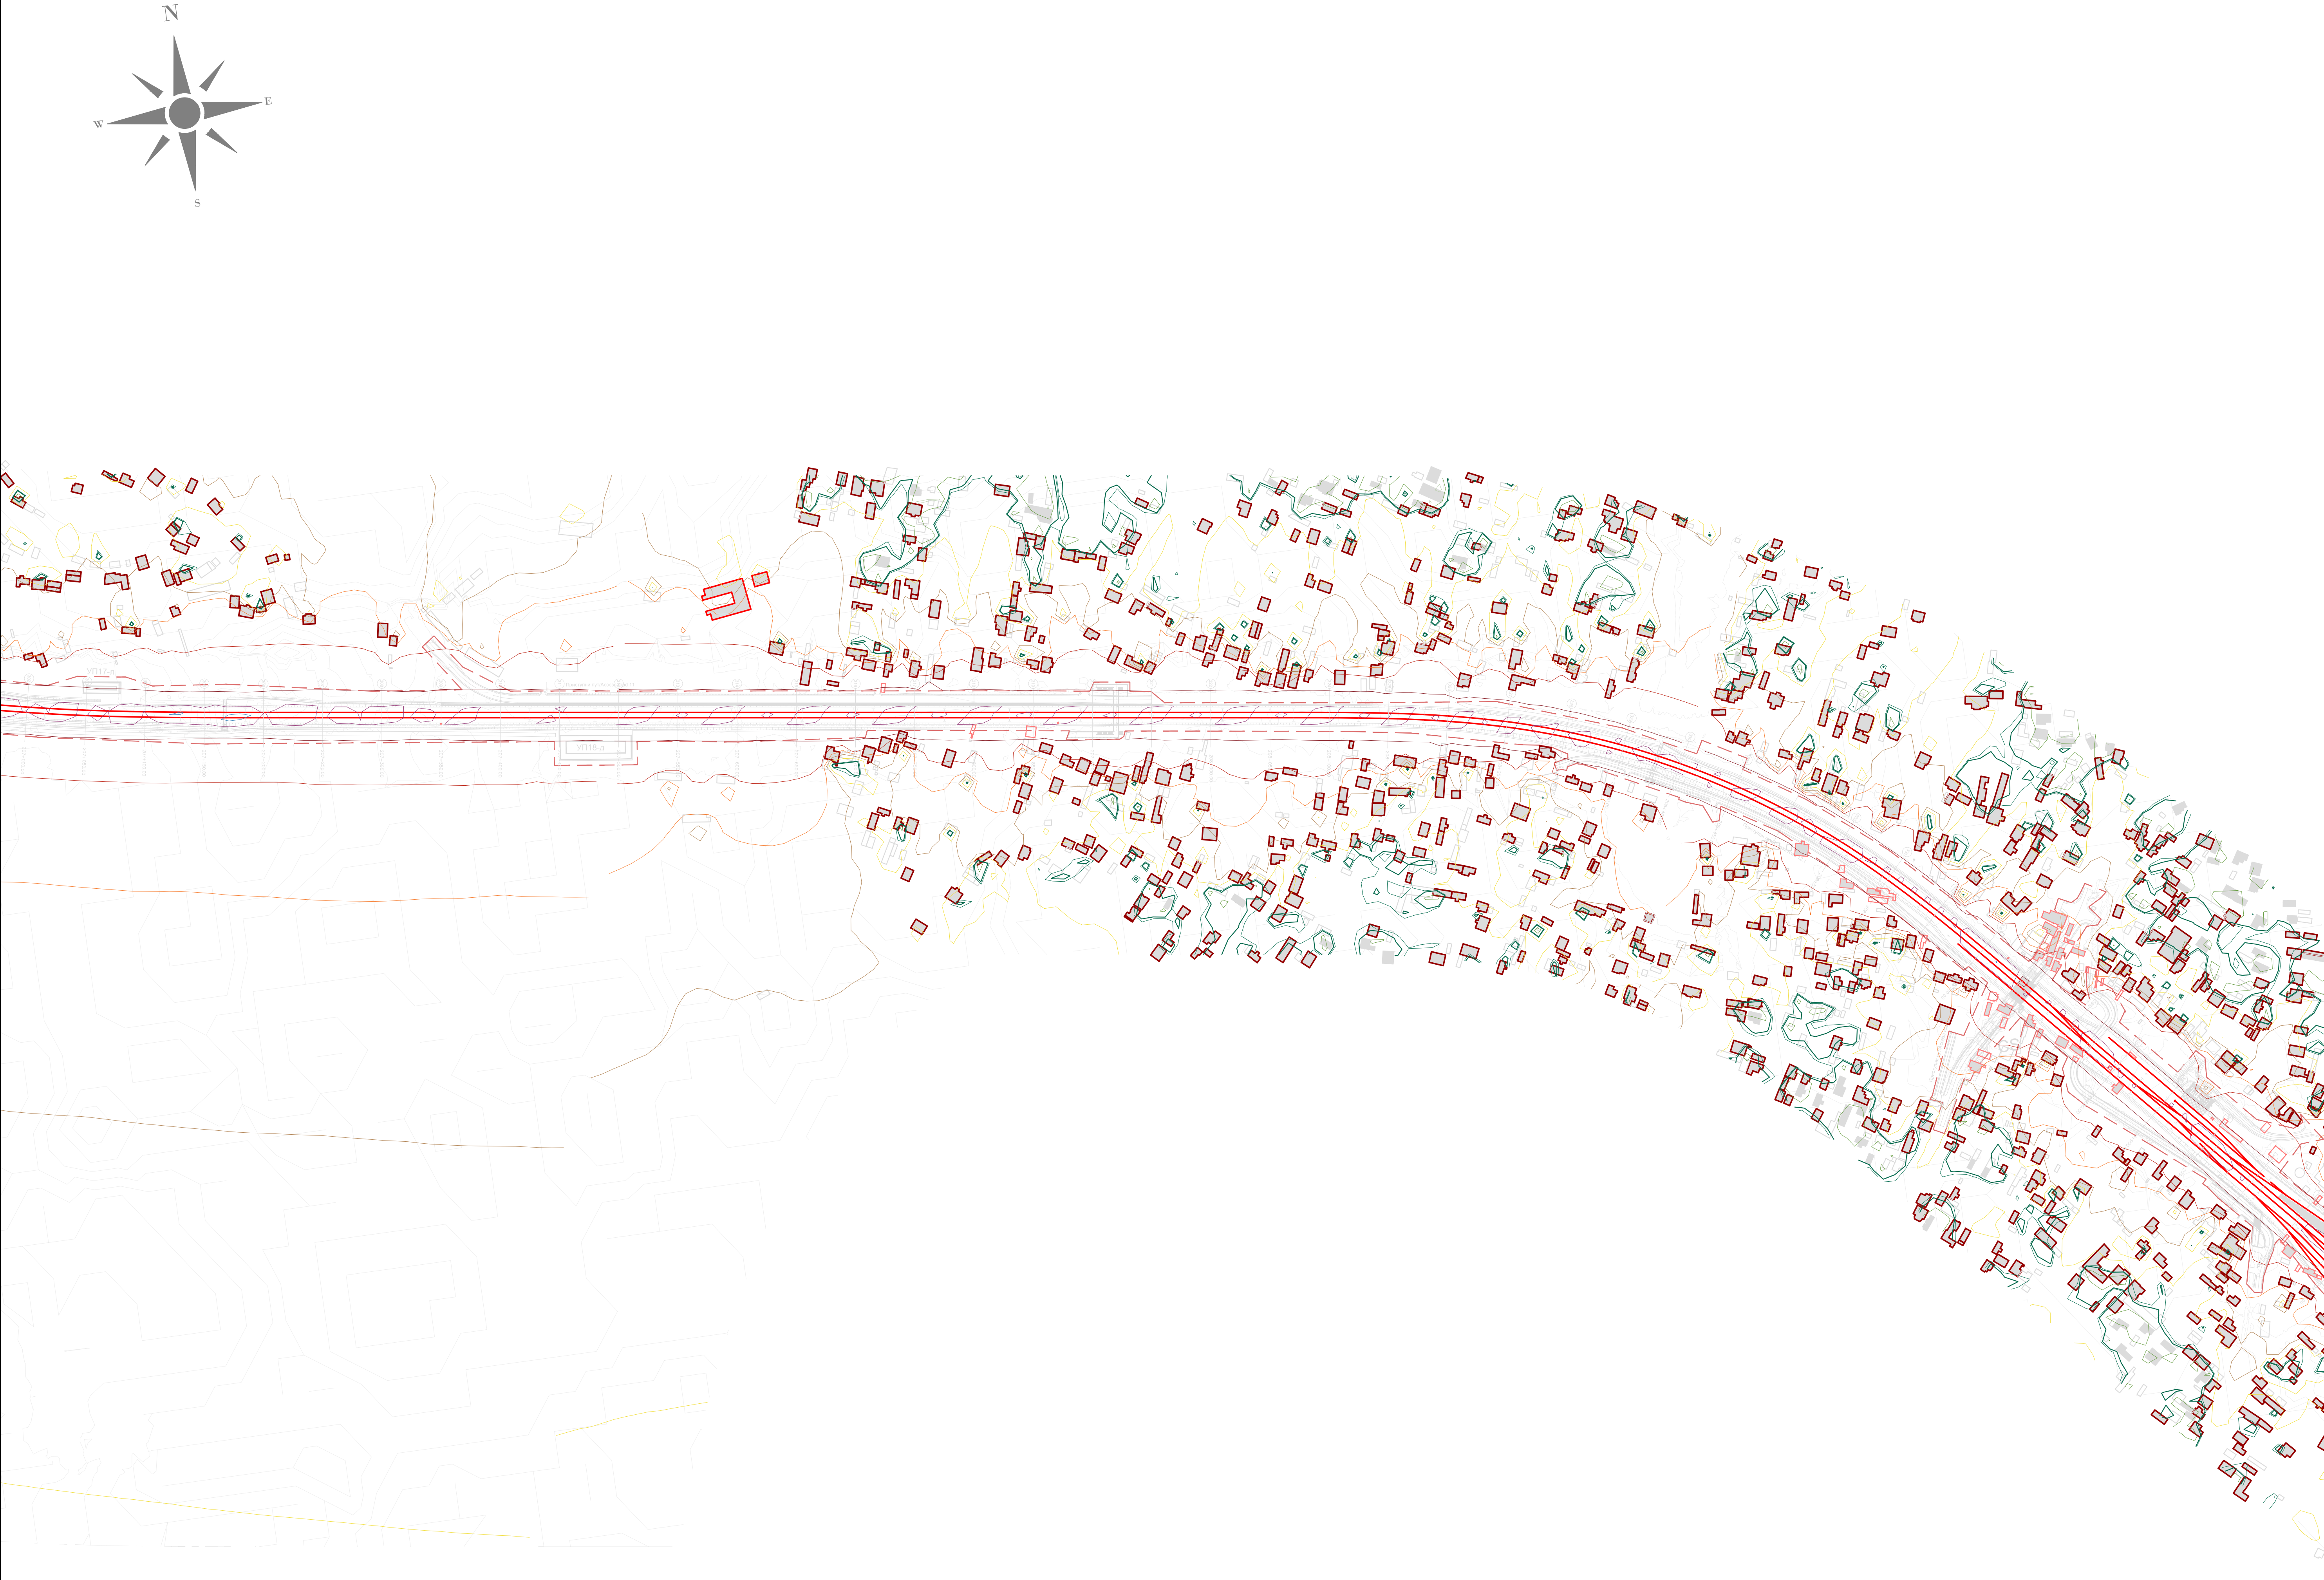


ЛЕГЕНДА:
LEGEND:

- ОСОВИНА ДЕСНОГ / ЛЕВОГ КОПОСЕКА
AXIS OF RIGHT/LEFT RAILWAY TRACK
- РЕГУЛАЦИОНА ЛИНИЈА
REGULATION LINE
- ОСТАЛИ ОБЈЕКТИ
OTHER OBJECTS
- ОСЕТЉИВИ (ШКОЛЕ, БОЛНИЦЕ И СЛ.) ОБЈЕКТИ
SENSITIVE (SCHOOLS, HOSPITALS, ETC.) OBJECTS
- ОСЕТЉИВИ (ШКОЛЕ, БОЛНИЦЕ И СЛ.) ОБЈЕКТИ - УГРОЖЕНИ
SENSITIVE (SCHOOLS, HOSPITALS, ETC.) OBJECTS - AFFECTED
- ОСЕТЉИВИ (СТАМБЕНИ) ОБЈЕКТИ
SENSITIVE (RESIDENTAL) OBJECTS
- ОСЕТЉИВИ (СТАМБЕНИ) ОБЈЕКТИ - УГРОЖЕНИ
SENSITIVE (RESIDENTAL) OBJECTS - AFFECTED
- ОСТАЛИ ОБЈЕКТИ УНУТАР РЕГУЛАЦИОНЕ ЛИНИЈЕ
OTHER OBJECTS WITHIN REGULATION LINE
- ОСЕТЉИВИ (СТАМБЕНИ) ОБЈЕКТИ УНУТАР РЕГУЛАЦИОНЕ ЛИНИЈЕ
SENSITIVE (RESIDENTAL) OBJECTS WITHIN REGULATION LINE
- ГРАНИЧНА ЛИНИЈА ЗА НОЋНИ ПЕРИОД (44 dB) КОЈУ ЈЕ ДЕФИНИСАЛА
СЗО / LIMIT LINE FOR NIGHT PERIOD (44 dB) DEFINED BY WHO


НИВОИ БУКЕ:
NOISE LEVELS:

- L ≤ 35 dB(A)
- 35 < L ≤ 40 dB(A)
- 40 < L ≤ 45 dB(A)
- 45 < L ≤ 50 dB(A)
- 50 < L ≤ 55 dB(A)
- 55 < L ≤ 60 dB(A)
- 60 < L ≤ 65 dB(A)
- 65 < L ≤ 70 dB(A)
- 70 < L ≤ 75 dB(A)
- 75 < L ≤ 80 dB(A)
- 80 < L dB(A)

03		
02		
01		
Број / Number	Датум / Date	Опис / Description
Ревизиони блок / Revision block:		
ЕУПНФ ПОДРШКА У ПРИПРЕМИ ПРОЈЕКТА 9 PROJECT PREPARATION FACILITY 9 Помоћница 31: 11000 Београд, Србија Resavika 31: 11000 Belgrade, Serbia сuez egis сuez egis СUEZ Consulting (SAFEGE) у консорцијуму са EGIS, EPDM и KPMG SUEZ Consulting (SAFEGE) in consortium with EGIS, EPDM and KPMG Београдска 27/11000 Београд, Србија Beogradska 27/11000 Belgrade, Serbia		
Пројектант / Designer:	Инвеститор пројекта / Investor: ЈЗБ ЈЗБ “ИНФРАСТРУКТУРА ЖЕЛЕЗНИЦЕ СРБИЈЕ” А.Д. “INFRASTRUCTURE RAILWAYS OF SERBIA” JSC Немањина БВУ, Београд / Nemanjina Street BUV, Belgrade	
Одговорни пројектант / Responsible designer:	Наручилац пројекта / Employer: Република Србија Република Србија Република Србија, Министарство за европске интеграције Republic of Serbia, Ministry of European Integration Овај пројекат финансира европска унија This project is funded by the European Union	
Сарадници / Associates:	Објект / Structure: ЖЕЛЕЗНИЧКА ПРУГА БЕОГРАД ЦЕНТАР-РАСПУТЊИЦА “Г”-РАКОВИЦА- МЛАДЕНОВАЦ ЛАПОВО-НИШ (ПРЕШЕО-ДРЖАВНА ГРАНИЦА/ТАБАНОВЦЕ) RAILWAY BELGRADE CENTER - JUNCTION “G”- RAKOVICA - MLADENOVAC LAPOVO - NIS - PRESEVO - DRZAVNA GRANICA (TABANOVCI) Део пројекта / Part of Design: ПОДРОБНИЈА 3 ПАРАЛИЧНИ (УКУПУНО) - ТРУПАЛЕ (УКУПУНО) Section 3 PARALICNI (inclusive) - TRUPALE (inclusive) Део 3: ТУПАНС (УКУПУНО) - ТРУПАЛЕ (УКУПУНО) Part NO 3: TUPANS (inclusive) - TRUPALE (inclusive) S2 Студија о процени утицаја на животну средину и социјална питања S2 Study on the assessment of the impact on the environment and social issues	
Главни пројектант / Chief designer:	Врста тех. док. / Type of tech.docum.: ИДП/РД	датум / date: 05.2025.
		Цртеж бр. / Drawing No.: 2020/415-787-S2-9
		Размера / Scale: 1:2500

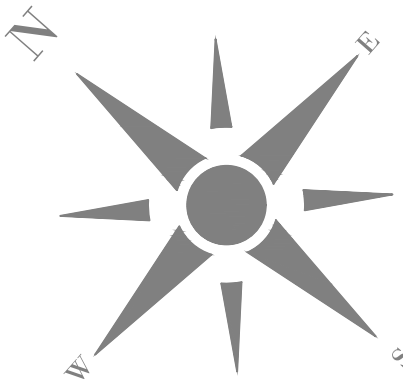

Aleksinac

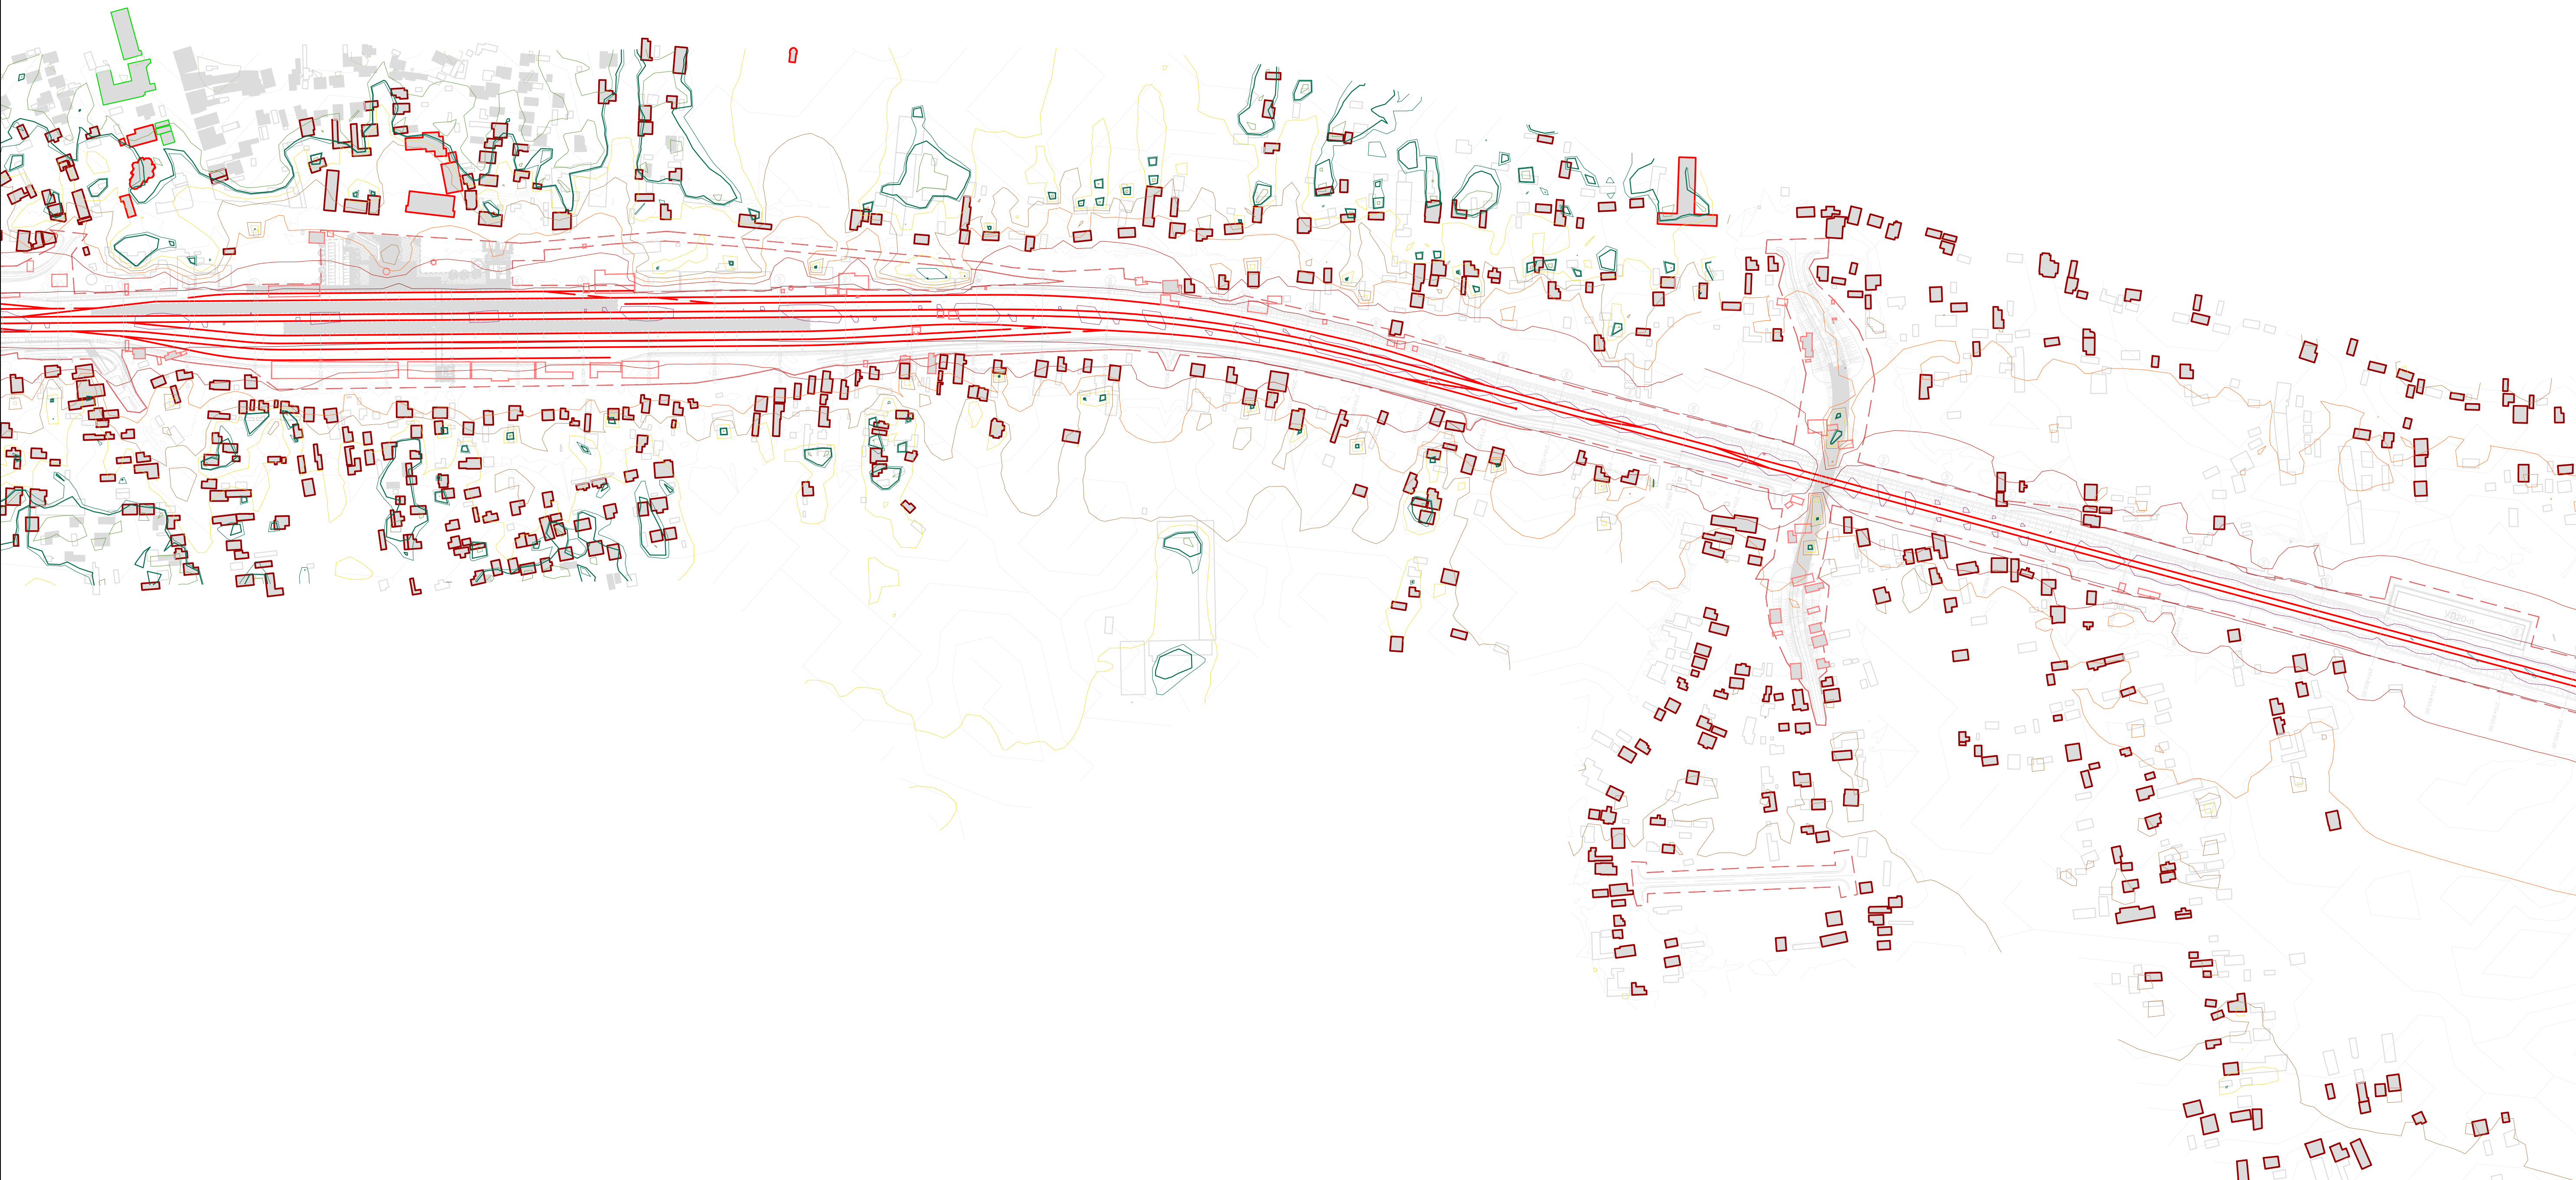


ЛЕГЕНДА: LEGEND:

- ОСОВИНА ДЕСНОГ / ЛЕВОГ КОПОСЕКА
AXIS OF RIGHT/LEFT RAILWAY TRACK
- РЕГУЛАЦИОНА ЛИНИЈА
REGULATION LINE
- ОСТАЛИ ОБЈЕКТИ
OTHER OBJECTS
- ОСЕТЉИВИ (ШКОЛЕ, БОЛНИЦЕ И СЛ.) ОБЈЕКТИ
SENSITIVE (SCHOOLS, HOSPITALS, ETC.) OBJECTS
- ОСЕТЉИВИ (ШКОЛЕ, БОЛНИЦЕ И СЛ.) ОБЈЕКТИ - УГРОЖЕНИ
SENSITIVE (SCHOOLS, HOSPITALS, ETC.) OBJECTS - AFFECTED
- ОСЕТЉИВИ (СТАМБЕНИ) ОБЈЕКТИ
SENSITIVE (RESIDENTAL) OBJECTS
- ОСЕТЉИВИ (СТАМБЕНИ) ОБЈЕКТИ - УГРОЖЕНИ
SENSITIVE (RESIDENTAL) OBJECTS - AFFECTED
- ОСТАЛИ ОБЈЕКТИ УНУТАР РЕГУЛАЦИОНЕ ЛИНИЈЕ
OTHER OBJECTS WITHIN REGULATION LINE
- ОСЕТЉИВИ (СТАМБЕНИ) ОБЈЕКТИ УНУТАР РЕГУЛАЦИОНЕ ЛИНИЈЕ
SENSITIVE (RESIDENTAL) OBJECTS WITHIN REGULATION LINE
- ГРАНИЧНА ЛИНИЈА ЗА НОЋНИ ПЕРИОД (44 dB) КОЈУ ЈЕ ДЕФИНИСАЛА
СЗО / LIMIT LINE FOR NIGHT PERIODE (44 dB) DEFINED BY WHO

НИВОИ БУКЕ: NOISE LEVELS:

- L ≤ 35 dB(A)
- 35 < L ≤ 40 dB(A)
- 40 < L ≤ 45 dB(A)
- 45 < L ≤ 50 dB(A)
- 50 < L ≤ 55 dB(A)
- 55 < L ≤ 60 dB(A)
- 60 < L ≤ 65 dB(A)
- 65 < L ≤ 70 dB(A)
- 70 < L ≤ 75 dB(A)
- 75 < L ≤ 80 dB(A)
- 80 < L dB(A)

03		
02		
01		
Број / Number	Датум / Date	Опис / Description
Ревизиони блок / Revision block:		
ЕУПФ ПОДРШКА У ПРИПРЕМИ ПРОЈЕКТА 9 PROJECT PREPARATION FACILITY 9 Београдска 31 / 11000 Београд, Србија Bеоградска 31 / 11000 Beograd, Srbija SUEZ egis KPMG SUEZ Consulting (SAFEGE) у консорцијуму са EGIS, EPDM и KPMG SUEZ Consulting (SAFEGE) in consortium with EGIS, EPDM and KPMG Београдска 31 / 11000 Београд, Србија Београдска 31 / 11000 Beograd, Srbija		
Пројектант / Designer:	Инвеститор пројекта / Investor: "ИНФРАСТРУКТУРА ЖЕЛЕЗНИЦЕ СРЕБНЕ" АД "INFRASTRUCTURE RAILWAYS OF SERBIA" JSC Немањина БВГ, Београд / Nemanjina Street B/VG, Beograd	
Одговорни пројектант / Responsible designer:	Наручилац пројекта / Employer: Република Србија, Министарство за европске интеграције Republic of Serbia, Ministry of European Integration Овај пројекат финансира европска унија This project is funded by the European Union	
Сарадници / Associates:	Објект / Structure: ЖЕЛЕЗНИЧКА ПРУГА БЕОГРАД ЦЕНТАР-РАСПУТНИЦА "Г"-РАКОВИЦА- МЛАДЕНОВАЦ ЛАПОВО-НИШ (ПРЕШЕО-ДРЖАВНА ГРАНИЦА/ТАБАНОВЦЕ) RAILWAY BELGRADE CENTER - JUNCTION "G"-RAKOVICA - MLADENOVAC-LAPOVO - NIS - PRESERO - DRZAVNA GRANICA (TABANOVCI) Део пројекта / Part of Design: ПОДДЕОМОНА 3 ПАРАЛИЧНИ (укупно) - ТРУПАЛЕ (укупно) Section 3 PARALICNI (inclusive) - TRUPALE (inclusive) Део 3. ТУПАЛЕ (укупно) - ТРУПАЛЕ (укупно) Part NO 3. TUPALE (inclusive) - TRUPALE (inclusive) S2 Студија о процени утицаја на животну средину и социјална питања S2 Study on the assessment of the impact on the environment and social issues	
Главни пројектант / Chief designer:	Врста тех. док. / Type of tech.docum.: ИДП/ИД	датум / date: 05.2025.
		Цртеж бр. / Drawing No.: 2020/415-787-S2-10
		Размера / Scale: 1:2500

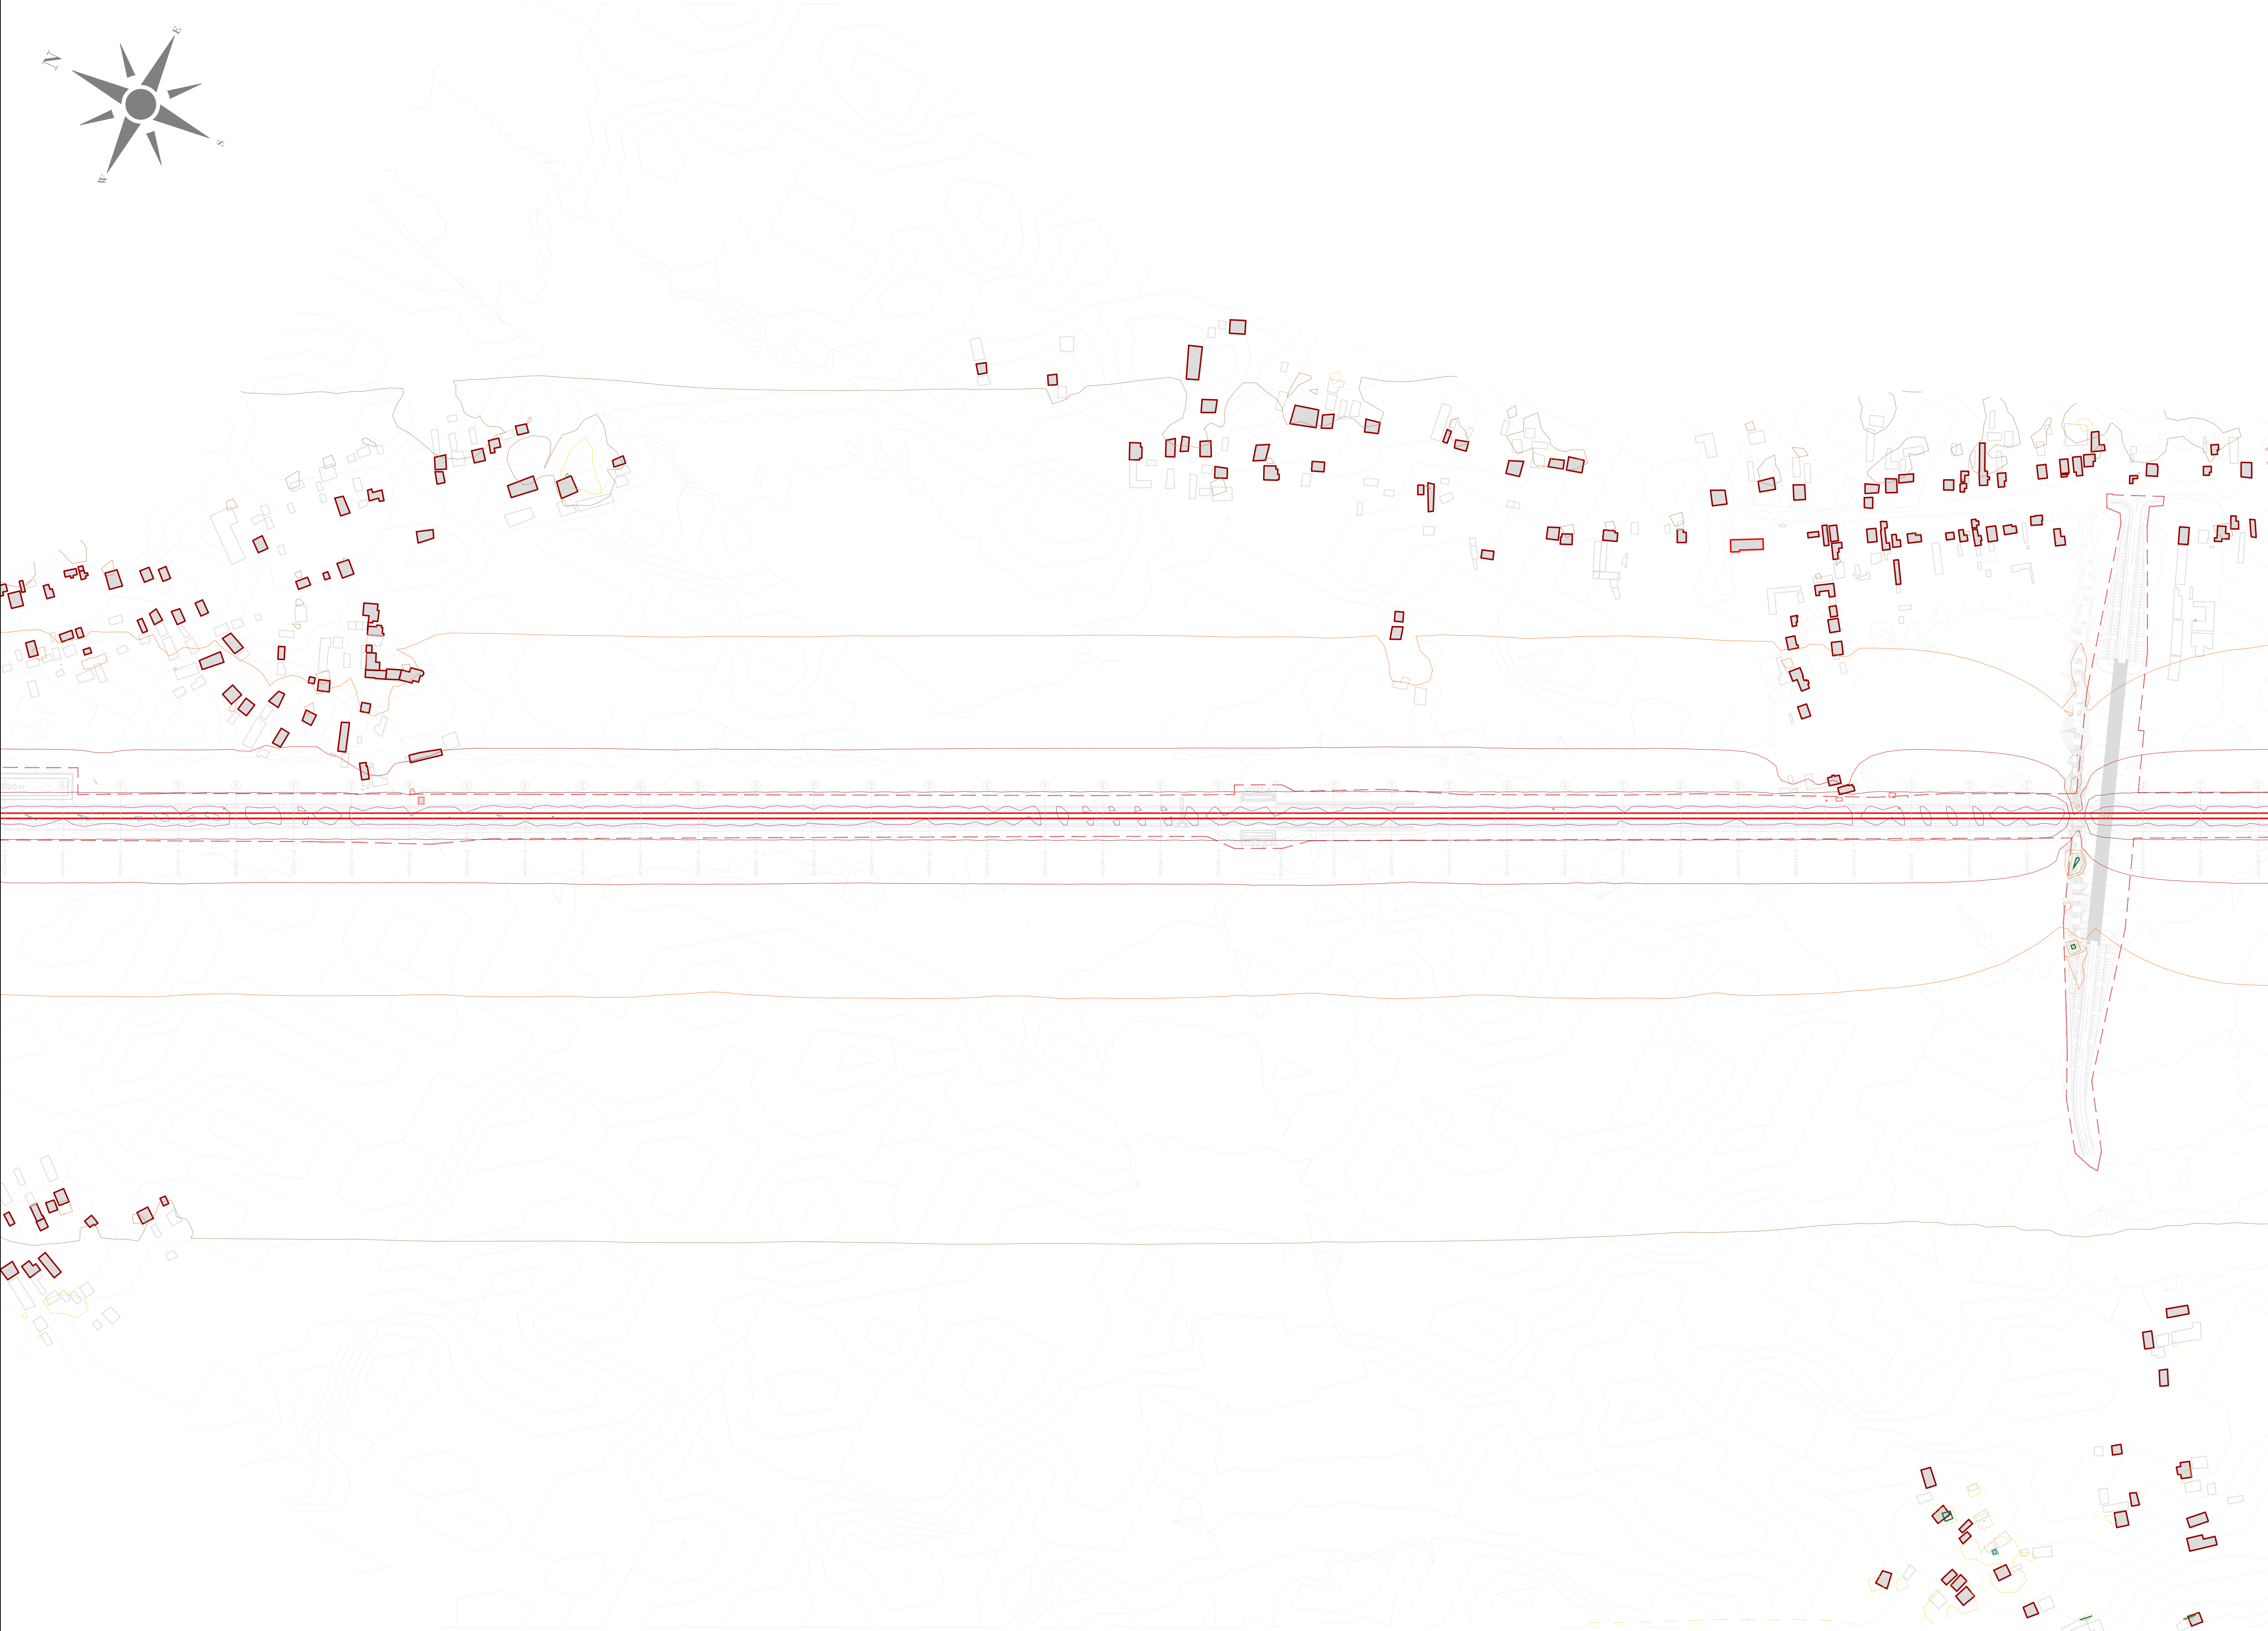


ЛЕГЕНДА:
LEGEND:

- ОСОВИНА ДЕСНОГ / ЛЕВОГ КОПОСЕКА
AXIS OF RIGHT/LEFT RAILWAY TRACK
- РЕГУЛАЦИОНА ЛИНИЈА
REGULATION LINE
- ОСТАЛИ ОБЈЕКТИ
OTHER OBJECTS
- ОСЕТЉИВИ (ШКОЛЕ, БОЛНИЦЕ И СЛ.) ОБЈЕКТИ
SENSITIVE (SCHOOLS, HOSPITALS, ETC.) OBJECTS
- ОСЕТЉИВИ (ШКОЛЕ, БОЛНИЦЕ И СЛ.) ОБЈЕКТИ - УГРОЖЕНИ
SENSITIVE (SCHOOLS, HOSPITALS, ETC.) OBJECTS - AFFECTED
- ОСЕТЉИВИ (СТАМБЕНИ) ОБЈЕКТИ
SENSITIVE (RESIDENTAL) OBJECTS
- ОСЕТЉИВИ (СТАМБЕНИ) ОБЈЕКТИ - УГРОЖЕНИ
SENSITIVE (RESIDENTAL) OBJECTS - AFFECTED
- ОСТАЛИ ОБЈЕКТИ УНУТАР РЕГУЛАЦИОНЕ ЛИНИЈЕ
OTHER OBJECTS WITHIN REGULATION LINE
- ОСЕТЉИВИ (СТАМБЕНИ) ОБЈЕКТИ УНУТАР РЕГУЛАЦИОНЕ ЛИНИЈЕ
SENSITIVE (RESIDENTAL) OBJECTS WITHIN REGULATION LINE
- ГРАНИЧНА ЛИНИЈА ЗА НОЋНИ ПЕРИОД (44 dB) КОЈУ ЈЕ ДЕФИНИСАЛА
СЗО / LIMIT LINE FOR NIGHT PERIOD (44 dB) DEFINED BY WHO

НИВОИ БУКЕ:
NOISE LEVELS:

- L ≤ 35 dB(A)
- 35 < L ≤ 40 dB(A)
- 40 < L ≤ 45 dB(A)
- 45 < L ≤ 50 dB(A)
- 50 < L ≤ 55 dB(A)
- 55 < L ≤ 60 dB(A)
- 60 < L ≤ 65 dB(A)
- 65 < L ≤ 70 dB(A)
- 70 < L ≤ 75 dB(A)
- 75 < L ≤ 80 dB(A)
- 80 < L dB(A)

03		
02		
01		
Број / Number	Датум / Date	Опис / Description
Ревизиони блок / Revision block:		
ЕУПНФ ПОДРШКА У ПРИПРЕМИ ПРОЈЕКТА 9 PROJECT PREPARATION FACILITY 9 Београдска 31, 11000 Београд, Србија Bеоградска 31, 11000 Belgrade, Serbia SUEZ egis KPMG SUEZ Consulting (SAFE) у консорцијуму са EGIS, EPDM и KPMG SUEZ Consulting (SAFE) in consortium with EGIS, EPDM and KPMG Београдска 31, 11000 Београд, Србија Београдска 31, 11000 Belgrade, Serbia		
Пројектант / Designer:	Инвеститор пројекта / Investor: Република Србија Министарство за европске интеграције Republic of Serbia, Ministry of European Integration Овај пројекат финансира европска унија This project is funded by the European Union	
Одговорни пројектант / Responsible designer:	Наручилац пројекта / Employer: Република Србија Министарство за европске интеграције Republic of Serbia, Ministry of European Integration Овај пројекат финансира европска унија This project is funded by the European Union	
Сарадници / Associates:	Објект / Structure: ЖЕЛЕЗНИЧКА ПРУГА БЕОГРАД ЦЕНТАР-РАСПУТНИЦА "Г-РАКОВИЦА-МЛАДЕНОВАЦ-ЛАПОВО-НИШ-ПРЕСЕО-ОДЈАВНА ГРАНИЦА (ТАБАНОВЦИ) RAILWAY BELGRADE CENTER - JUNCTION "G"- RAKOVICA - MLADENOVAC-LAPOVO - NIS - PRESERO - ODAVNA GRANICA (TABANOVCI) Део пројекта - БЕОГРАД ЦЕНТАР - РАСПУТНИЦА "Г-РАКОВИЦА-МЛАДЕНОВАЦ-ЛАПОВО-НИШ Section: BELGRADE CENTER - JUNCTION "G"- RAKOVICA - MLADENOVAC-LAPOVO - NIS Део пројекта / Part of Design: Поддршка 3. ПАРТИЦИ (укључено) - ТРУПАЛЕ (укључено) Section 3. PARTITION (included) - TRUPALE (included) Део 3. ПАРТИЦИ (укључено) - ТРУПАЛЕ (укључено) Part NO 3. PARTITION (included) - TRUPALE (included) S2 Студија о процени утицаја на животну средину и социјална питања S2 Environmental and Social Impact Assessment	
Главни пројектант / Chief designer:	Врста тех. док. / Type of tech.docum.: ИДП	датум / date: 05.2025.
Размера / Scale: 1:2500		Цртеж бр. / Drawing No.: 2020/415-787-S2-11

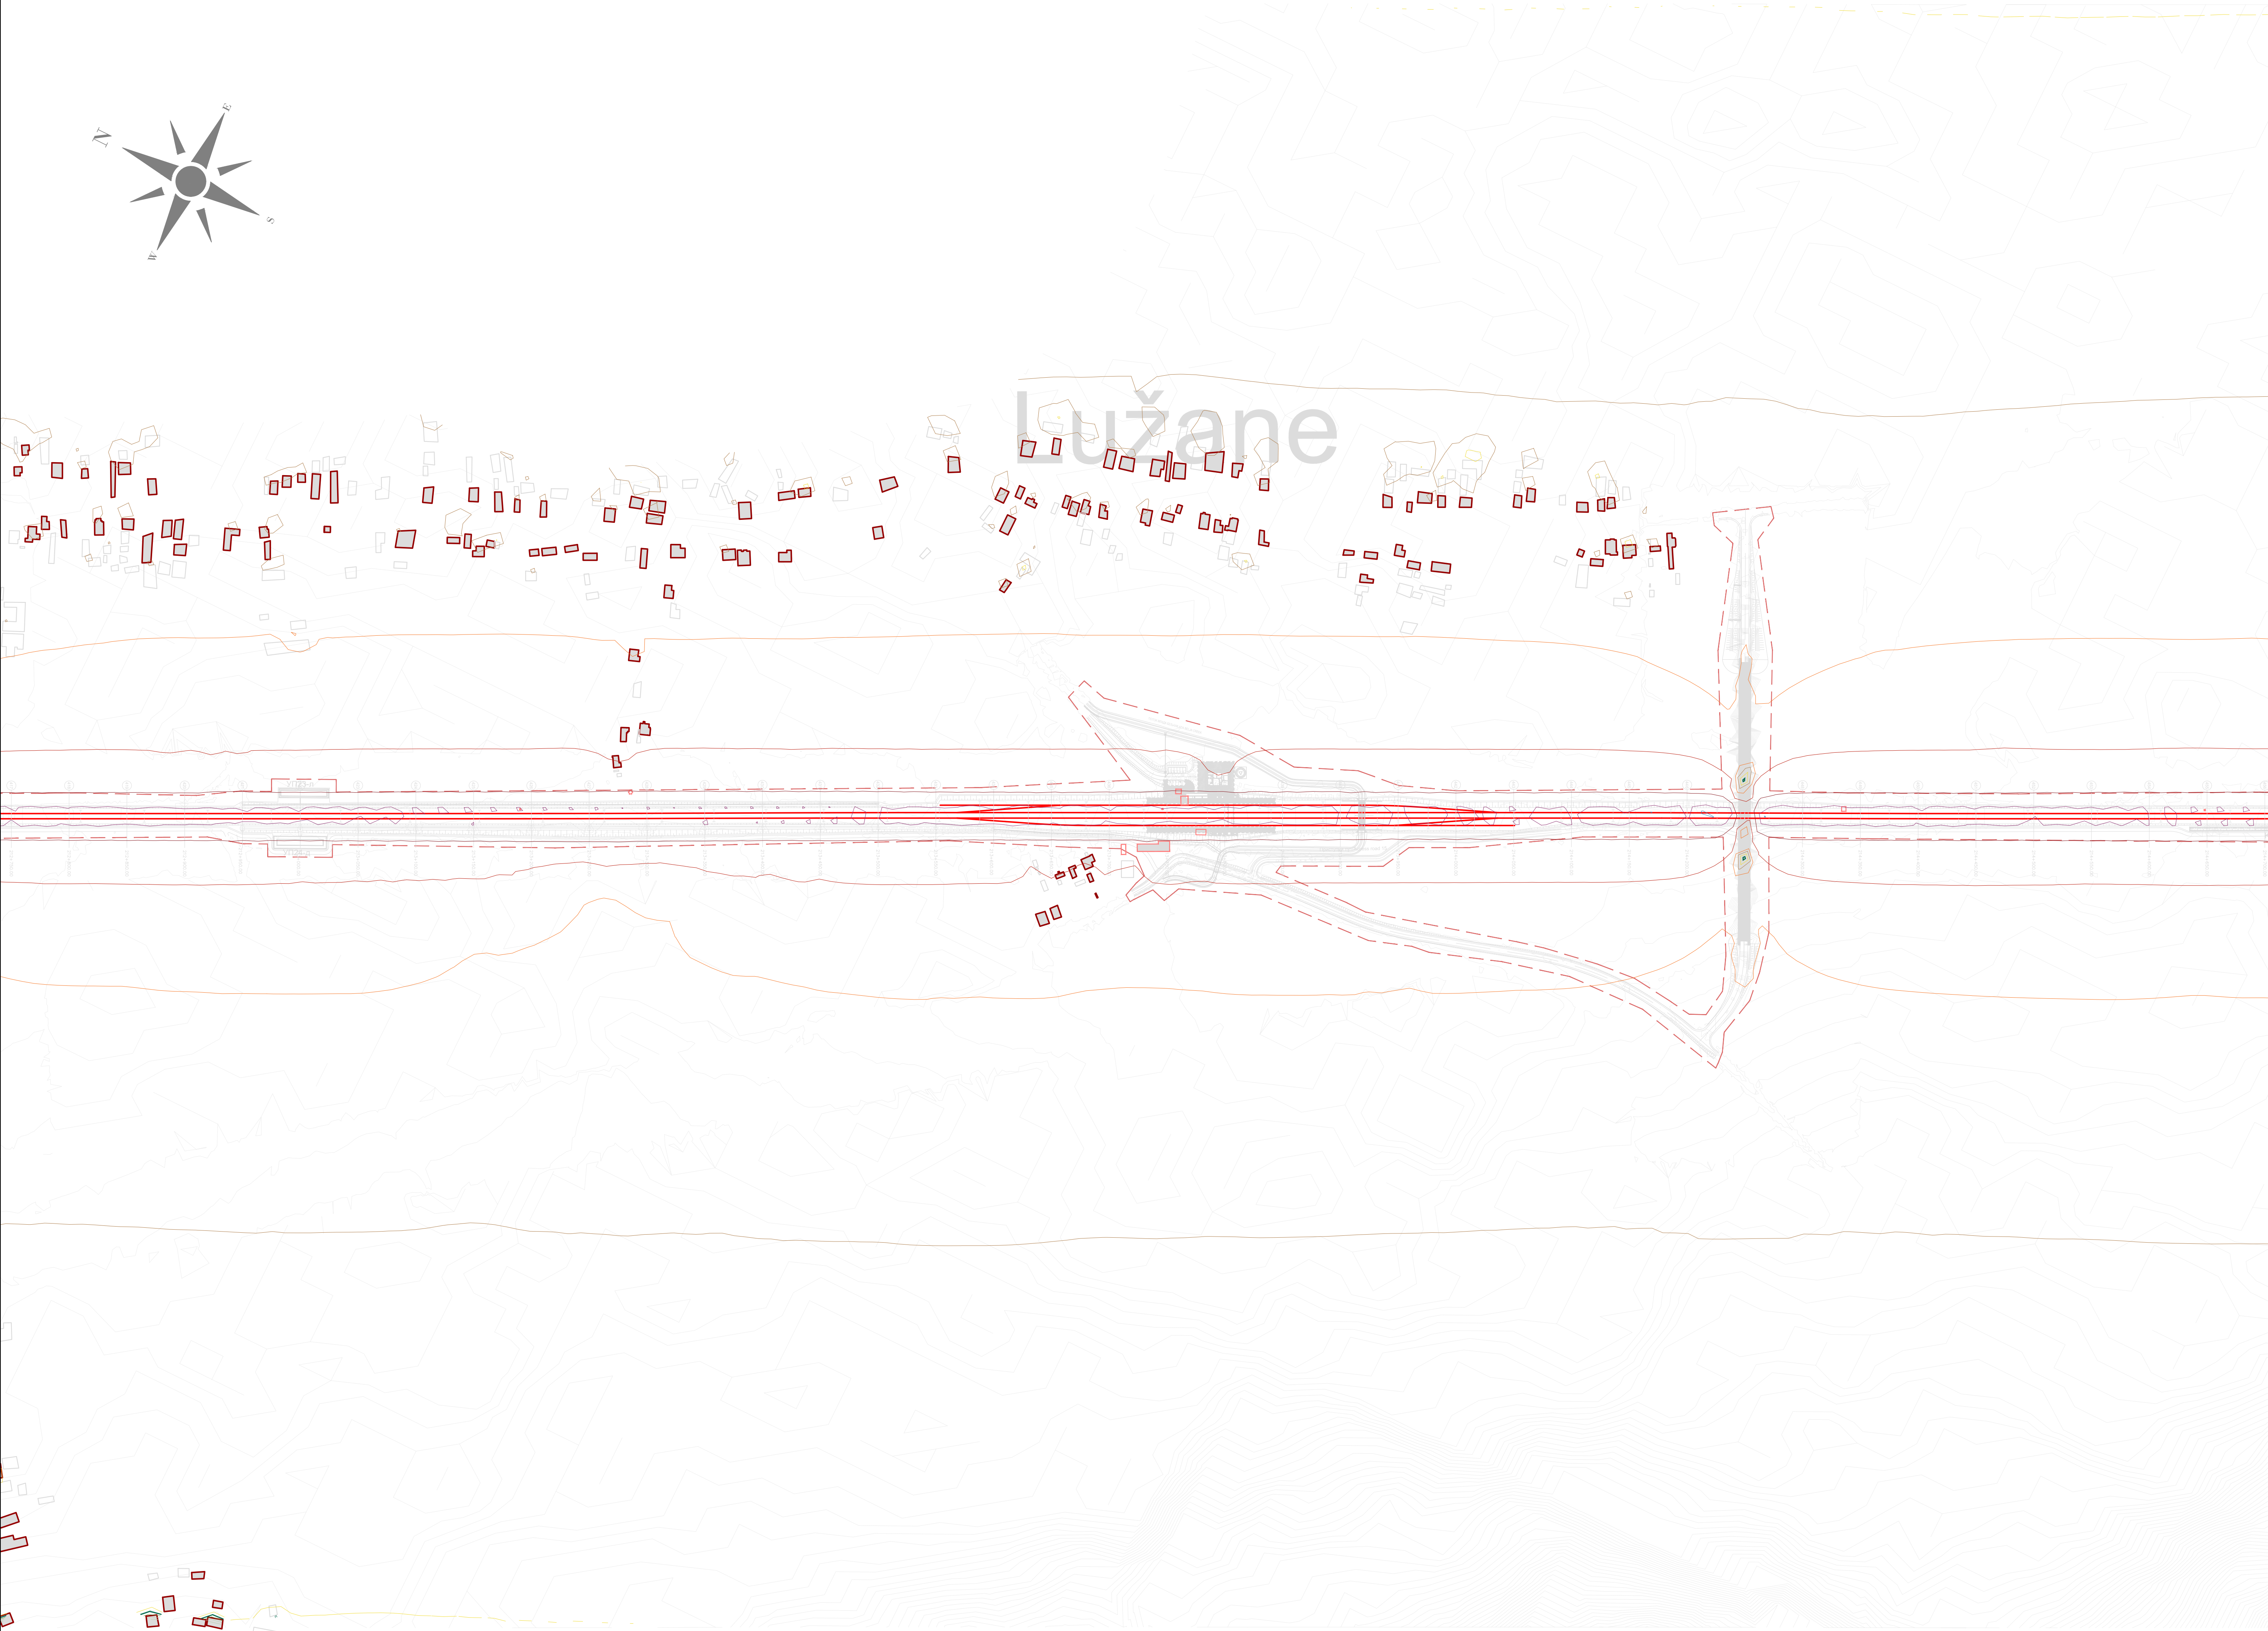


ЛЕГЕНДА:
LEGEND:

-  - ОСОВИНА ДЕСНОГ / ЛЕВОГ КОЛОСЕКА
AXIS OF RIGHT/LEFT RAILWAY TRACK
-  - РЕГУЛАЦИОНА ЛИНИЈА
REGULATION LINE
-  - ОСТАЛИ ОБЈЕКТИ
OTHER OBJECTS
-  - ОСЕТЉИВИ (ШКОЛЕ, БОЛНИЦЕ И СЛ.) ОБЈЕКТИ
SENSITIVE (SCHOOLS, HOSPITALS, ETC.) OBJECTS
-  - ОСЕТЉИВИ (ШКОЛЕ, БОЛНИЦЕ И СЛ.) ОБЈЕКТИ - УГРОЖЕНИ
SENSITIVE (SCHOOLS, HOSPITALS, ETC.) OBJECTS - AFFECTED
-  - ОСЕТЉИВИ (СТАМБЕНИ) ОБЈЕКТИ
SENSITIVE (RESIDENTAL) OBJECTS
-  - ОСЕТЉИВИ (СТАМБЕНИ) ОБЈЕКТИ - УГРОЖЕНИ
SENSITIVE (RESIDENTAL) OBJECTS - AFFECTED
-  - ОСТАЛИ ОБЈЕКТИ УНАТРАЈ РЕГУЛАЦИОНЕ ЛИНИЈЕ
OTHER OBJECTS WITHIN REGULATION LINE
-  - ОСЕТЉИВИ (СТАМБЕНИ) ОБЈЕКТИ УНАТРАЈ РЕГУЛАЦИОНЕ ЛИНИЈЕ
SENSITIVE (RESIDENTAL) OBJECTS WITHIN REGULATION LINE
-  - ГРАНИЧНА ЛИНИЈА ЗА НОЋНИ ПЕРИОД (44 dB) КОЈУ ЈЕ ДЕФИНИСАЛА
C30 / LIMIT LINE FOR NIGHT PERIOD (44 dB) DEFINED BY WHO

НИВОИ БУКЕ:
NOISE LEVELS:

- | | |
|---|------------------------|
|  | $L \leq 35$ dB(A) |
|  | $35 < L \leq 40$ dB(A) |
|  | $40 < L \leq 45$ dB(A) |
|  | $45 < L \leq 50$ dB(A) |
|  | $50 < L \leq 55$ dB(A) |
|  | $55 < L \leq 60$ dB(A) |
|  | $60 < L \leq 65$ dB(A) |
|  | $65 < L \leq 70$ dB(A) |
|  | $70 < L \leq 75$ dB(A) |
|  | $75 < L \leq 80$ dB(A) |
|  | $80 < L$ dB(A) |

03			
02			
01			
Eroj / Number	Datum / Date	Onis / Description	
Ревизиони блок / Revision block:			
 ПОДШКА У ПРИПРЕМУ ПРОЈЕКТА 9 PROJECT PREPARATION FACILITY 9 Наслов: Ст. 11005 Београд, Србија Revskaika Ст. 11005 Bеоград: Serbia			
  SUEZ Consulting (SAFEGE) у консорцијуму са EGIS EPDM и KPMG SUEZ Consulting (SAFEGE) in consortium with EGIS EPDM and KPMG Београд 11005 Београд, Србија Belgrade 11005 Bеоград, Serbia			
Пројекат / Designer:	Инвеститор пројекта / Investor:  "ИНФРАСТРУКТУРА ЖЕЛЕЗНИЦА СРБИЈЕ" АД, "INFRASTRUCTURE RAILWAYS OF SERBIA" JSC Новосавска 6/V, Београд / Novosavska Street 6/V, Belgrade		
Одговорни пројектант / Responsible designer:	Научништво / Employer:  Република Србија, Министарство за европске интеграције Republic of Serbia, Ministry of European Integration  Овај пројекат финансира европска унија This project is funded by the European Union		
Сарадници / Associates:	Објект / Structure: ЖЕЛЕЗНИЧКА ПРГА БЕОГРАД ЦЕНТРАЛ-РАСТИЊИЦА - РАКОВИЦА, ЖЕЛЕЗНИЧКА ПРГА НИШ ПРЕВЕЗО-РАКОВИЦА, ГРАНАЦИЈА(ОВЕ) RAILWAY BELGRADE CENTER - JUNCTION CH - RAKOVICA - MILADENOVAC-LAPOVO - NIS - PRESEVO - GRANICA GROMKA (RABANKUŠE) Воденица БЕОГРАД ЦЕНТРАЛ - РАСТИЊИЦА - РАКОВИЦА - МИЛАДЕНОВАЦ-ЛАПОВО - НИШ Section: BELGRADE CENTER - JUNCTION CH - RAKOVICA - MILADENOVAC-LAPOVO - NIS		
	Део пројекта / Part of Design: Подподела 3 (укључиво) - ТРИПАЛЕ (укључиво) Section 3 PARACAN (inclusive) - TRIPALE (inclusive) Део 3 ЈУЛИНС (искључиво) - ТРИПАЛЕ (укључиво) Part NO 3 JULIANS (exclusive) - TRIPALE (inclusive) 51 Ступањ о процене ризика на извештају процену о сопственој патенти 52 Environmental and Social Impact Assessment		
	Цртеж / Drawing: МЕТРИЧКИ НАСТАВНИ МАТЕРИЈАЛ ЗА ПРОЈЕКТНИ ДИЗАЈН - ЛАНГЕ СВАКОДАНЕ И СПОРТИНГ METRIC DRAWING PROJECTION MATERIALS FOR PROJECT DESIGN - LANGE EVERYDAY AND SPORTS ПО НЕМАЈЕ МОДИФИКАЦИЈА FOR NOT BE MODIFIED		Размера / Scale: 1:2500
Главни пројектант / Chief designer:	Врста тех. под. / Type of tech. docum.:	датум / date:	Цртеж бр. / Drawing No.:
	ИДПР	05. 2025.	20201415-761-52-12

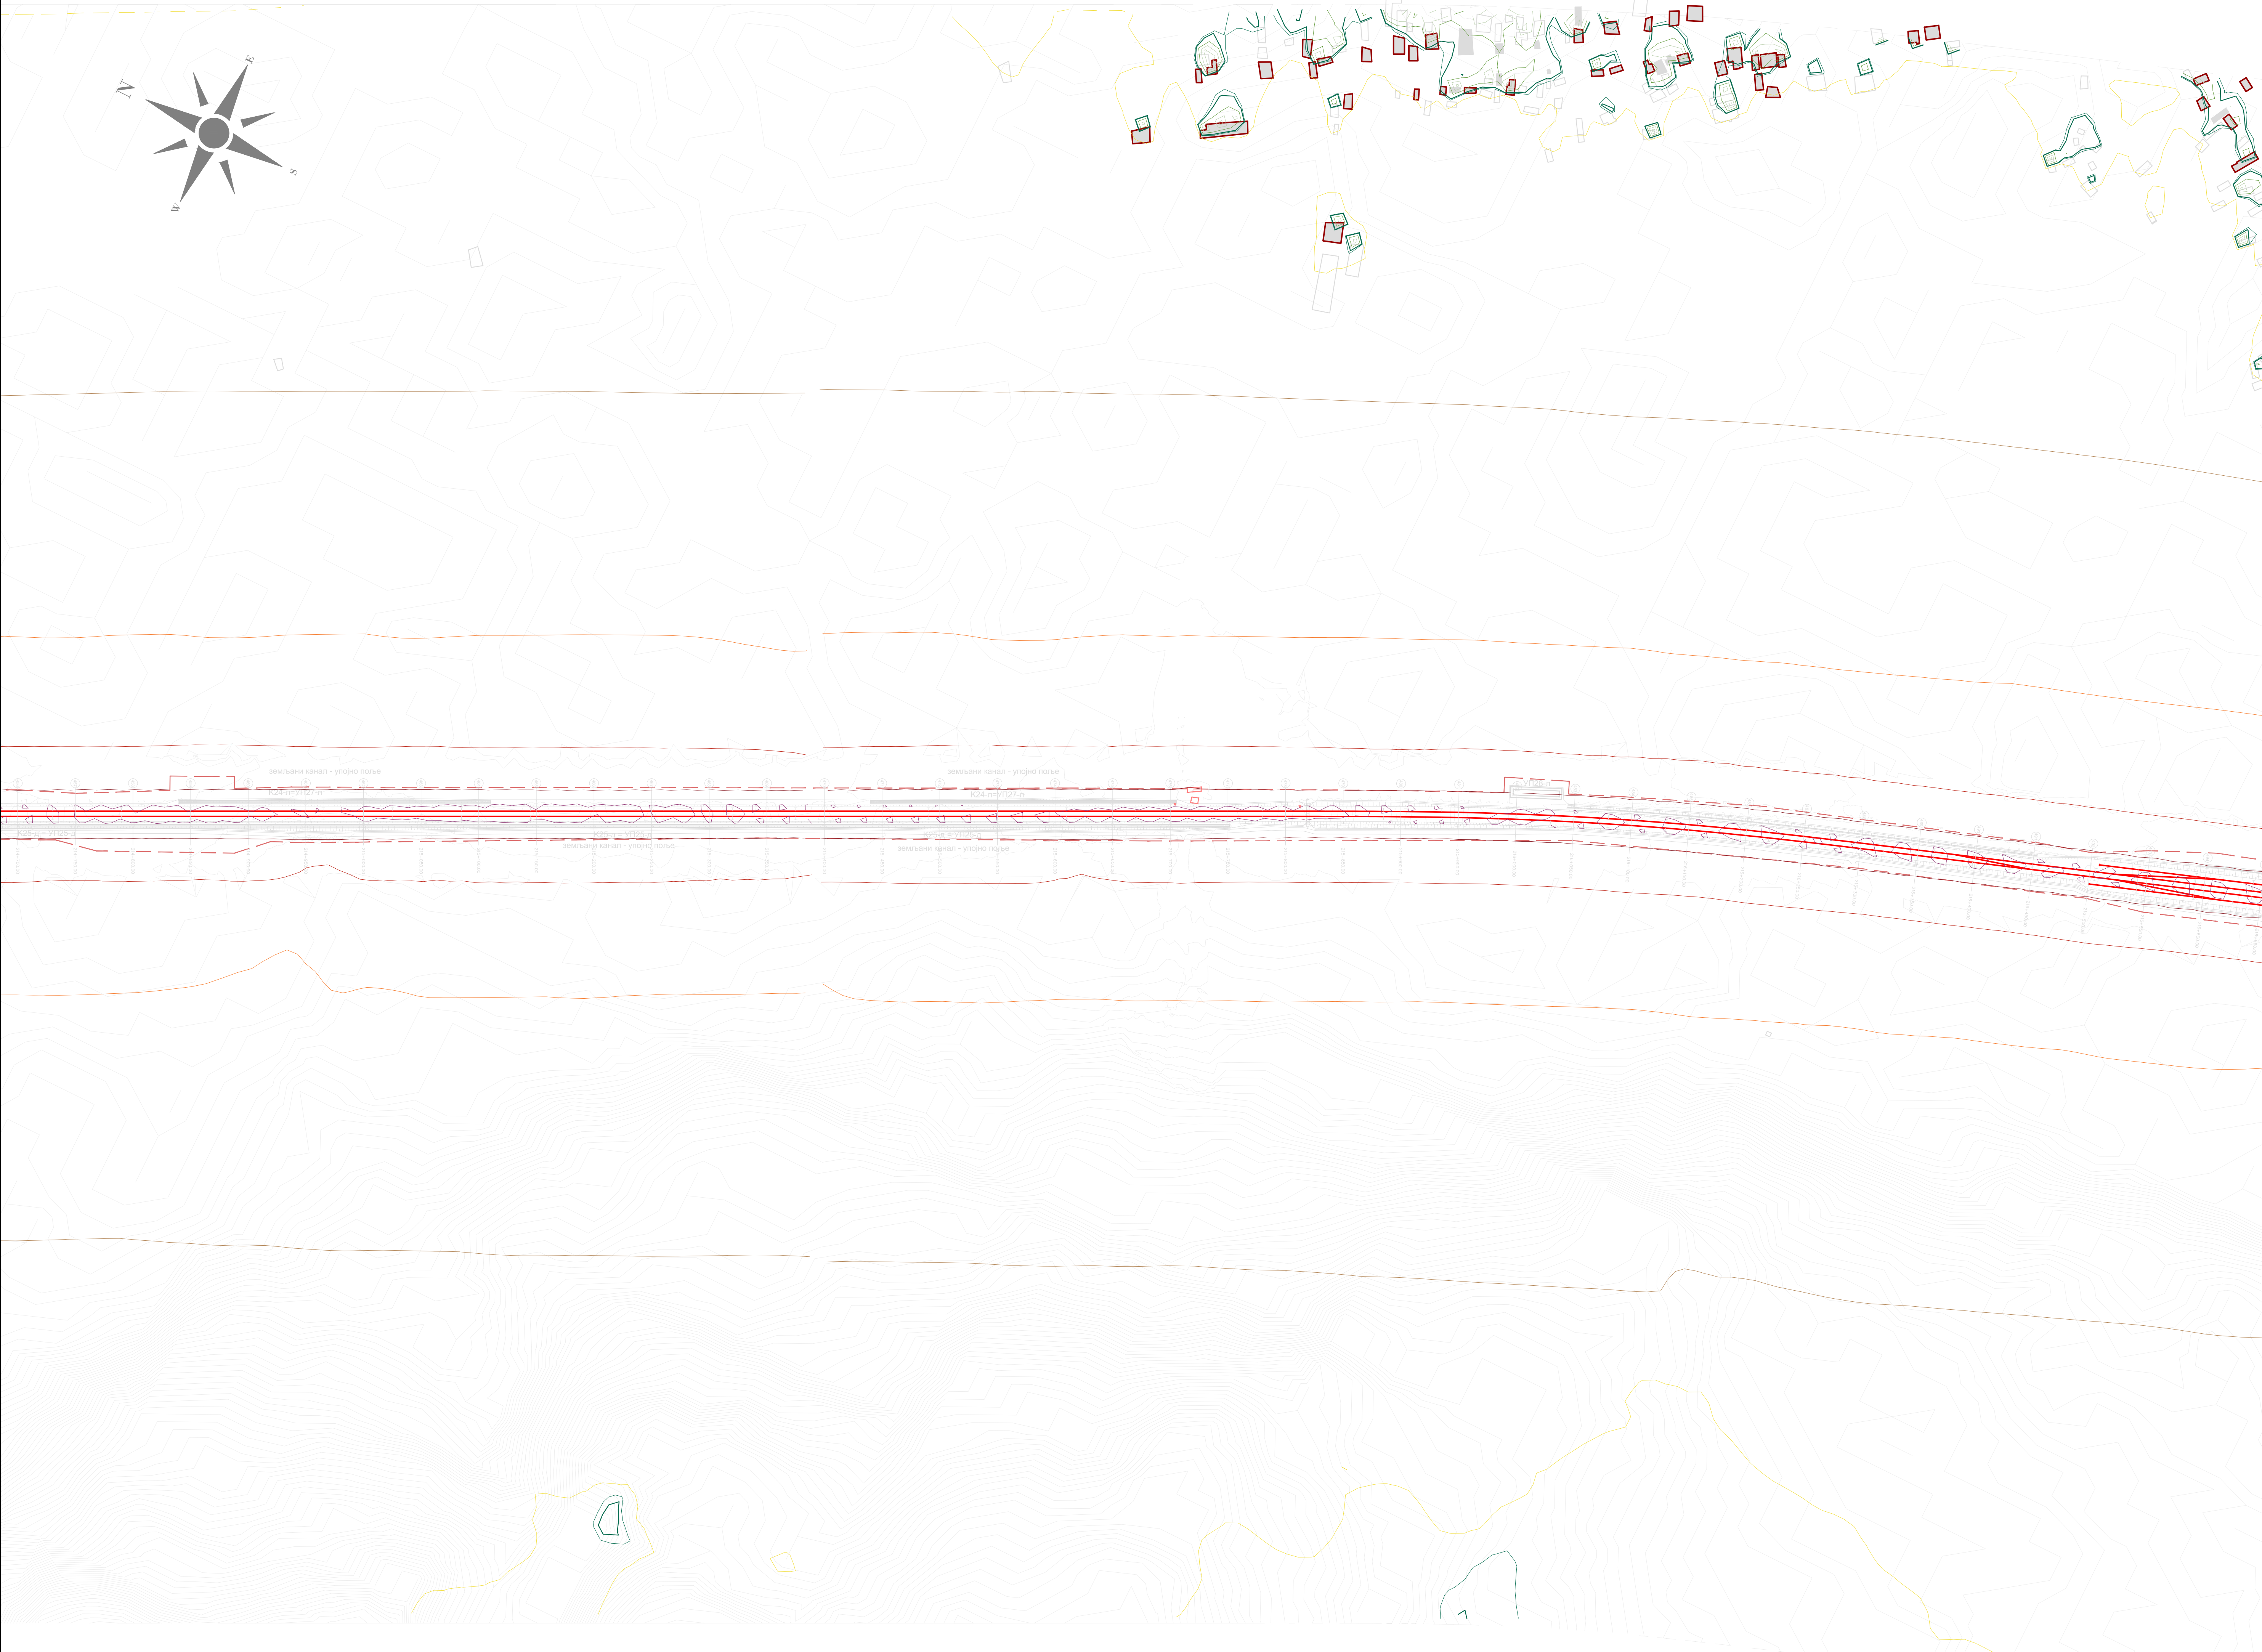

ЛЕГЕНДА:
LEGEND:

- ОСОВИНА ДЕСНОГ / ЛЕВОГ КОПОСЕКА
AXIS OF RIGHT/LEFT RAILWAY TRACK
- РЕГУЛАЦИОНА ЛИНИЈА
REGULATION LINE
- ОСТАЛИ ОБЈЕКТИ
OTHER OBJECTS
- ОСЕТЉИВИ (ШКОЛЕ, БОЛНИЦЕ И СЛ.) ОБЈЕКТИ
SENSITIVE (SCHOOLS, HOSPITALS, ETC.) OBJECTS
- ОСЕТЉИВИ (ШКОЛЕ, БОЛНИЦЕ И СЛ.) ОБЈЕКТИ - УГРОЖЕНИ
SENSITIVE (SCHOOLS, HOSPITALS, ETC.) OBJECTS - AFFECTED
- ОСЕТЉИВИ (СТАМБЕНИ) ОБЈЕКТИ
SENSITIVE (RESIDENTAL) OBJECTS
- ОСЕТЉИВИ (СТАМБЕНИ) ОБЈЕКТИ - УГРОЖЕНИ
SENSITIVE (RESIDENTAL) OBJECTS - AFFECTED
- ОСТАЛИ ОБЈЕКТИ УНУТАР РЕГУЛАЦИОНЕ ЛИНИЈЕ
OTHER OBJECTS WITHIN REGULATION LINE
- ОСЕТЉИВИ (СТАМБЕНИ) ОБЈЕКТИ УНУТАР РЕГУЛАЦИОНЕ ЛИНИЈЕ
SENSITIVE (RESIDENTAL) OBJECTS WITHIN REGULATION LINE
- ГРАНИЧНА ЛИНИЈА ЗА НОЋНИ ПЕРИОД (44 dB) КОЈУ ЈЕ ДЕФИНИСАЛА
СЗО / LIMIT LINE FOR NIGHT PERIODE (44 dB) DEFINED BY WHO

НИВОИ БУКЕ:
NOISE LEVELS:

- L ≤ 35 dB(A)
- 35 < L ≤ 40 dB(A)
- 40 < L ≤ 45 dB(A)
- 45 < L ≤ 50 dB(A)
- 50 < L ≤ 55 dB(A)
- 55 < L ≤ 60 dB(A)
- 60 < L ≤ 65 dB(A)
- 65 < L ≤ 70 dB(A)
- 70 < L ≤ 75 dB(A)
- 75 < L ≤ 80 dB(A)
- 80 < L dB(A)

03		
02		
01		
Број / Number	Датум / Date	Опис / Description
Ревизиони блок / Revision block:		
ЕУПНФ ПОДРШКА У ПРИПРЕМИ ПРОЈЕКТА 9 PROJECT PREPARATION FACILITY 9 Почасна 31, 11000 Београд, Србија Resavska 31, 11000 Belgrade, Serbia сuez egis сuez consulting (safeg) egis consulting (safeg) Београдска 27/11000 Београд, Србија Београдска 27/11000 Belgrade, Serbia сuez consulting (safeg) egis consulting (safeg) Београдска 27/11000 Београд, Србија Београдска 27/11000 Belgrade, Serbia		
Пројектант / Designer:	Инвеститор пројекта / Investor: "Инфраструктура Железнице Србије" АД "INFRASTRUCTURE RAILWAYS OF SERBIA" JSC Немањина б/в, Београд / Nemanjina Street б/в, Belgrade	
Одговорни пројектант / Responsible designer:	Наручилац пројекта / Employer: Република Србија, Министарство за европске интеграције Republic of Serbia, Ministry of European Integration Овај пројекат финансира европска унија This project is funded by the European Union	
Сарадници / Associates:	Објект / Structure: ЖЕЛЕЗНИЧКА ПРУГА БЕОГРАД ЦЕНТАР-РАСПУТНИЦА "Г"-РАКОВИЦА- МЛАДЕНОВАЦ-ЛАПОВО-НИШ (ПРЕШЕО-ДРЖАВНА ГРАНИЦА/ТАБАНОВЦЕ) RAILWAY BELGRADE CENTER - JUNCTION "G"-RAKOVICA - MLADENOVAC-LAPOVO - NIS - PRESERO - DRZAVNA GRANICA (TABANOVCI) Деомиа БЕОГРАД ЦЕНТАР - РАСПУТНИЦА "Г"- РАКОВИЦА - МЛАДЕНОВАЦ-ЛАПОВО - НИШ Section BELGRADE CENTER - JUNCTION "G"- RAKOVICA - MLADENOVAC-LAPOVO - NIS Део пројекта / Part of Design: Поддеоница 3 ПАРАЛИЧНИ (укључено) - ТРУПАЛЕ (укључено) Section 3 PARALICNI (inclusive) - TRUPALE (inclusive) Део 3. ТУПАЛЕ (искључено) - ТРУПАЛЕ (укључено) Part NO 3. TRUPALE (exclusive) - TRUPALE (inclusive) S2 Студија о процени утицаја на животну средину и социјална питања S2 Study on the assessment of the impact on the environment and social issues Цртеж / Drawing: ОПШТА ВИДА БЕТА НАСТАВЉА ЗА ПЕРИОД НАСТАВЉА, СЛЕД. СЕРИЈА ИЛИ ПО СЕРИЈА... на 2144000, на 2144000 GENERAL VIEW OF BETA CONTINUED FOR THE NEXT PERIOD, FOLLOWING SERIES OR BY SERIES... on 2144000, on 2144000 Размера / Scale: 1:2500	
Главни пројектант / Chief designer:	Врста тех. док. / Type of tech.docum.: ИДП/РД	датум / date: 05.2025. Цртеж бр. / Drawing No.: 2020/415-787-S2-13

Tešica

- ЛЕГЕНДА:
LEGEND:
- ОСОВИНА ДЕСНОГ / ЛЕВОГ КОПОСЕКА
- AXIS OF RIGHT/LEFT RAILWAY TRACK

- РЕГУЛАЦИОНА ЛИНИЈА
- REGULATION LINE

- ОСТАЛИ ОБЈЕКТИ
- OTHER OBJECTS

- ОСЕТЉИВИ (ШКОЛЕ, БОЛНИЦЕ И СЛ.) ОБЈЕКТИ
- SENSITIVE (SCHOOLS, HOSPITALS, ETC.) OBJECTS

- ОСЕТЉИВИ (ШКОЛЕ, БОЛНИЦЕ И СЛ.) ОБЈЕКТИ - УГРОЖЕНИ
- SENSITIVE (SCHOOLS, HOSPITALS, ETC.) OBJECTS - AFFECTED

- ОСЕТЉИВИ (СТАМБЕНИ) ОБЈЕКТИ
- SENSITIVE (RESIDENTAL) OBJECTS

- ОСЕТЉИВИ (СТАМБЕНИ) ОБЈЕКТИ - УГРОЖЕНИ
- SENSITIVE (RESIDENTAL) OBJECTS - AFFECTED


- ОСТАЛИ ОБЈЕКТИ УНУТАР РЕГУЛАЦИОНЕ ЛИНИЈЕ
- OTHER OBJECTS WITHIN REGULATION LINE

- ОСЕТЉИВИ (СТАМБЕНИ) ОБЈЕКТИ УНУТАР РЕГУЛАЦИОНЕ ЛИНИЈЕ
- SENSITIVE (RESIDENTAL) OBJECTS WITHIN REGULATION LINE

- ГРАНИЧНА ЛИНИЈА ЗА НОЋНИ ПЕРИОД (44 dB) КОЈУ ЈЕ ДЕФИНИСАЛА
- C30 / LIMIT LINE FOR NIGHT PERIOD (44 dB) DEFINED BY WHO

- НИВОИ БУКЕ:
NOISE LEVELS:
- L ≤ 35 dB(A)
- 35 < L ≤ 40 dB(A)
- 40 < L ≤ 45 dB(A)
- 45 < L ≤ 50 dB(A)
- 50 < L ≤ 55 dB(A)
- 55 < L ≤ 60 dB(A)
- 60 < L ≤ 65 dB(A)
- 65 < L ≤ 70 dB(A)
- 70 < L ≤ 75 dB(A)
- 75 < L ≤ 80 dB(A)
- 80 < L dB(A)

03		
02		
01		
Број / Number	Датум / Date	Опис / Description
Ревизиони блок / Revision block:		
ЕУПНФ ПОРУКА У ПРИПРЕМИ ПРОЈЕКТА 9 PROJEKT PREPARATION FACILITY 9 Поручница 31: 11000 Београд, Србија Resavika 31: 11000 Belgrade, Serbia SUEZ egis KPMG SUEZ Consulting (SAFE) у консорцијуму са EGIS, EPDM и KPMG SUEZ Consulting (SAFE) in consortium with EGIS, EPDM and KPMG Београдска 27/11000 Београд, Србија Beogradska 27/11000 Belgrade, Serbia		
Пројектант / Designer:	Инвеститор пројекта / Investor: ИНФРАСТРУКТУРА ЖЕЛЕЗНИЦЕ СРЕБНЕ А.Д. INFRASTRUCTURE RAILWAYS OF SERBIA А.Д. Немањина 6/IV, Београд / Nemanjina Street 6/IV, Belgrade	
Одговорни пројектант / Responsible designer:	Наручилац пројекта / Employer: Република Србија, Министарство за европске интеграције Republic of Serbia, Ministry of European Integration Овај пројекат финансира европска унија This project is funded by the European Union	
Сарадници / Associates:	Објекат / Structure: ЖЕЛЕЗНИЧКА ПРУГА БЕОГРАД ЦЕНТАР-РАСПУТНИЦА "Г"-РАКОВИЦА-МЛАДЕНОВАЦ ЛАРОВО-НИШ (ПРЕСЕО-ОДЈАКОВИЋ) RAILWAY BELGRADE CENTER - JUNCTION "G"-RAKOVICA - MLADENOVAC LAROVO - NIS (PRESERO - ODKOVIC) Део пројекта / Part of Design: ПОДДЕОМЦИ 3 ПАРАЛИЧНИ (УКУПУНО) - ТРУПАЛЕ (УКУПУНО) Section 3 PARALICNI (inclusive) - TRUPALE (inclusive) Део 3. ТУПАЛЕ (УКУПУНО) - ТРУПАЛЕ (УКУПУНО) Part NO 3. TUPALE (inclusive) - TRUPALE (inclusive) 52 Студија о процени утицаја на животну средину и социјална питања S2 Study on the assessment of the impact on the environment and social issues	
Главни пројектант / Chief designer:	Врста тех. док. / Type of tech.docum.: ИДП/РД	Размера / Scale: 1:2500
датум / date: 05.2025.		Цртеж бр. / Drawing No.: 2020/415-787-S2-14

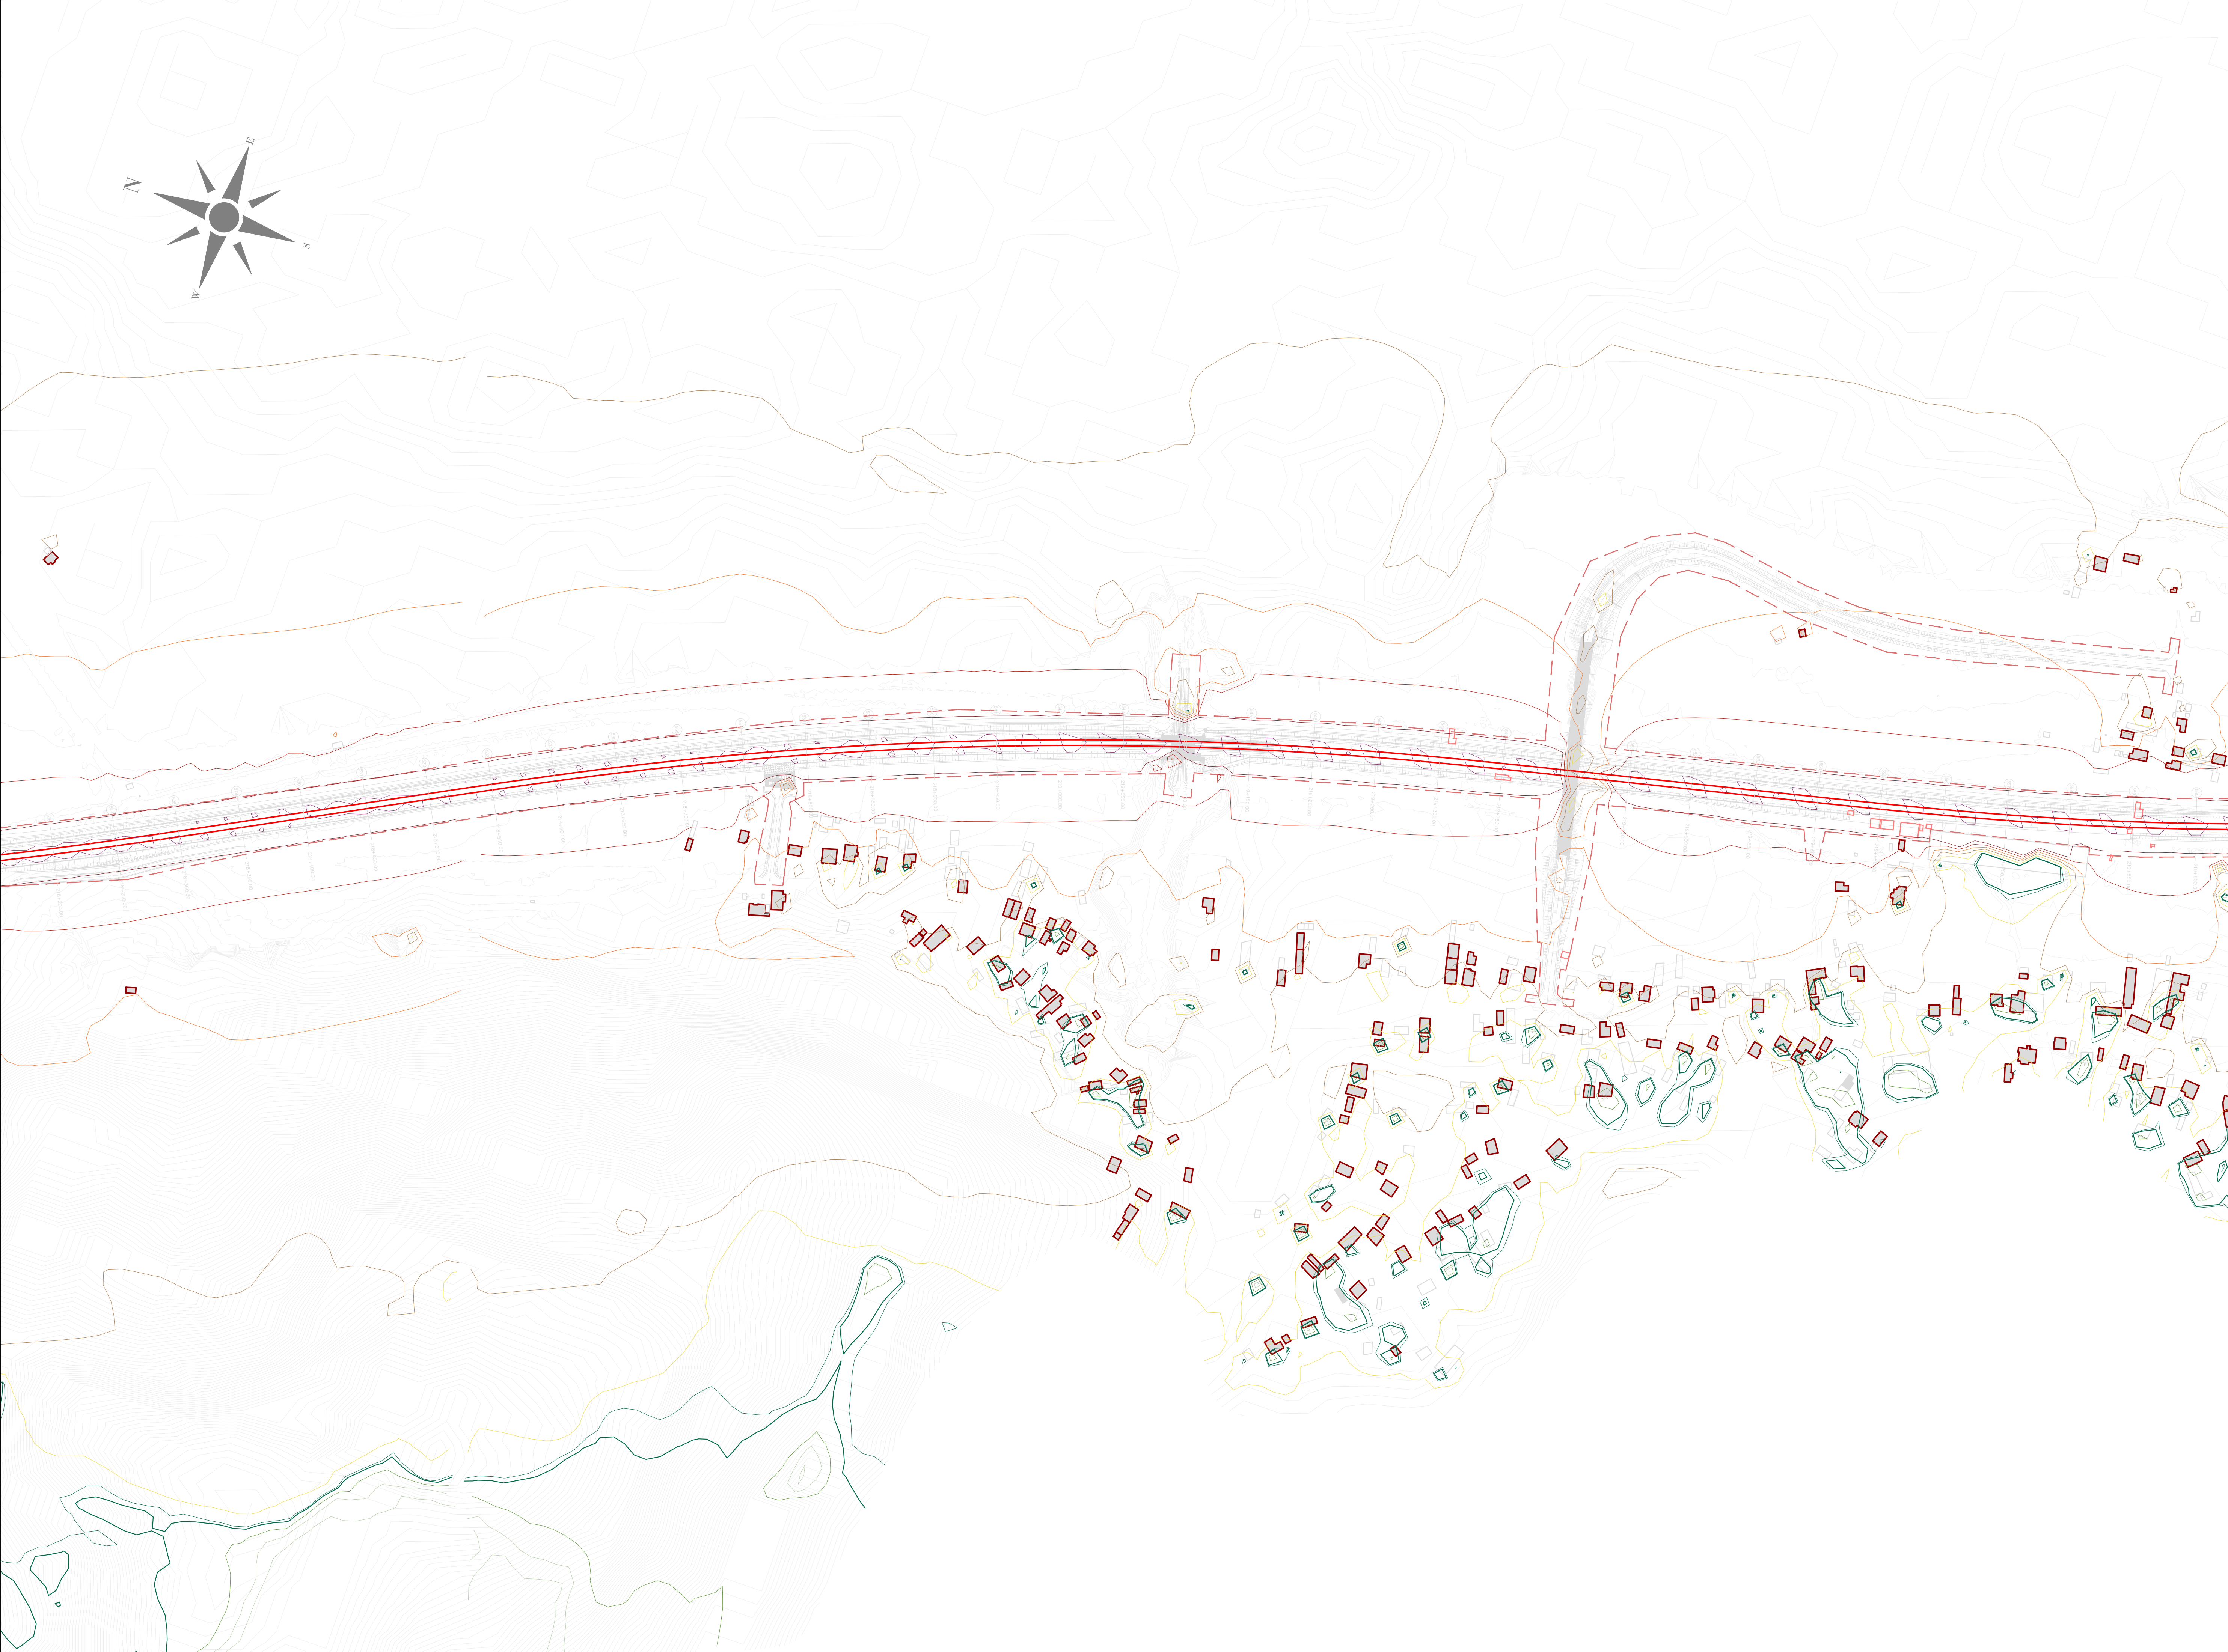


ЛЕГЕНДА:
LEGEND:

- ОСОВИНА ДЕСНОГ / ЛЕВОГ КОПОСЕКА
AXIS OF RIGHT/LEFT RAILWAY TRACK
- РЕГУЛАЦИОНА ЛИНИЈА
REGULATION LINE
- ОСТАЛИ ОБЈЕКТИ
OTHER OBJECTS
- ОСЕТЉИВИ (ШКОЛЕ, БОЛНИЦЕ И СЛ.) ОБЈЕКТИ
SENSITIVE (SCHOOLS, HOSPITALS, ETC.) OBJECTS
- ОСЕТЉИВИ (ШКОЛЕ, БОЛНИЦЕ И СЛ.) ОБЈЕКТИ - УГРОЖЕНИ
SENSITIVE (SCHOOLS, HOSPITALS, ETC.) OBJECTS - AFFECTED
- ОСЕТЉИВИ (СТАМБЕНИ) ОБЈЕКТИ
SENSITIVE (RESIDENTAL) OBJECTS
- ОСЕТЉИВИ (СТАМБЕНИ) ОБЈЕКТИ - УГРОЖЕНИ
SENSITIVE (RESIDENTAL) OBJECTS - AFFECTED
- ОСТАЛИ ОБЈЕКТИ УНУТАР РЕГУЛАЦИОНЕ ЛИНИЈЕ
OTHER OBJECTS WITHIN REGULATION LINE
- ОСЕТЉИВИ (СТАМБЕНИ) ОБЈЕКТИ УНУТАР РЕГУЛАЦИОНЕ ЛИНИЈЕ
SENSITIVE (RESIDENTAL) OBJECTS WITHIN REGULATION LINE
- ГРАНИЧНА ЛИНИЈА ЗА НОЋНИ ПЕРИОД (44 dB) КОЈУ ЈЕ ДЕФИНИСАЛА
СЗО / LIMIT LINE FOR NIGHT PERIODE (44 dB) DEFINED BY WHO

НИВОИ БУКЕ:
NOISE LEVELS:

- L ≤ 35 dB(A)
- 35 < L ≤ 40 dB(A)
- 40 < L ≤ 45 dB(A)
- 45 < L ≤ 50 dB(A)
- 50 < L ≤ 55 dB(A)
- 55 < L ≤ 60 dB(A)
- 60 < L ≤ 65 dB(A)
- 65 < L ≤ 70 dB(A)
- 70 < L ≤ 75 dB(A)
- 75 < L ≤ 80 dB(A)
- 80 < L dB(A)

03		
02		
01		
Број / Number	Датум / Date	Опис / Description
Ревизиони блок / Revision block:		
ЕУПпф ПОДРШКА У ПРИПРЕМИ ПРОЈЕКТА 9 PROJECT PREPARATION FACILITY 9 Ресавска 31: 11000 Београд, Србија Resavska 31: 11000 Belgrade, Serbia		
SUEZ egis Београдска 27/11000 Београд, Србија Београдска 27/11000 Belgrade, Serbia SUEZ Consulting (SAFEGE) у консорцијуму са EGIS, EPDM и KPMG SUEZ Consulting (SAFEGE) in consortium with EGIS, EPDM and KPMG		
Пројектант / Designer:	Инвеститор пројекта / Investor: ИНФРАСТРУКТУРА ЖЕЛЕЗНИЦЕ СРБИЈЕ А.Д. INFRASTRUCTURE RAILWAYS OF SERBIA А.Д. Немањина БВУ, Београд / Nemanjina Street BUV, Belgrade	
Одговорни пројектант / Responsible designer:	Наручилац пројекта / Employer: Република Србија, Министарство за европске интеграције Republic of Serbia, Ministry of European Integration Овај пројекат финансира европска унија This project is funded by the European Union	
Сарадници / Associates:	Објект / Structure: ЖЕЛЕЗНИЧКА ПРУГА БЕОГРАД ЦЕНТАР-РАСПУТНИЦА "Г"-РАКОВИЦА- МЛАДЕНОВАЦ ЛАРОВО-НИШ (ПРЕШЕО-ДРЖАВНА ГРАНИЦА/ТАБАНОВЦЕ) RAILWAY BELGRADE CENTER - JUNCTION "G"- RAKOVICA - MLADENOVAC LAROVO - NIS - PRESERO - DRZAVNA GRANICA (TABANOVCI) Деоица: БЕОГРАД ЦЕНТАР - РАСПУТНИЦА "Г"- РАКОВИЦА - МЛАДЕНОВАЦ ЛАРОВО - НИШ Section: BELGRADE CENTER - JUNCTION "G"- RAKOVICA - MLADENOVAC LAROVO - NIS Део пројекта / Part of Design: Поддеоница 3 ПАРАЛИЧНИ (укључује) - ТРУПАЛЕ (укључује) Section 3 PARALICNI (inclusive) - TRUPALE (inclusive) Део 3: ТУПИС (укључује) - ТРУПАЛЕ (укључује) Part NO 3: TUPIS (inclusive) - TRUPALE (inclusive) S2 Студија о процени утицаја на животну средину и социјална питања S2 Study on the assessment of the impact on the environment and social issues Цртеж / Drawing: ОПШТА ВИДА БЕТА НАСТАВЉА ЗА ПОПРЕЧНИ СЕКЦИЈА - НА ПРОВОЈ НА СТРАНИ КОЈЕ НЕ ПОСТОЈИ ПРОТЕКТОР/НАСТАВЉА ЗА ПОПРЕЧНИ СЕКЦИЈА - НА ПРОВОЈ НА СТРАНИ	
Главни пројектант / Chief designer:	Врста тех. док. / Type of tech.docum.: ИДП/РД	Размера / Scale: 1:2500
	датум / date: 05.2025.	Цртеж бр. / Drawing No.: 2020/415-787-S2-15

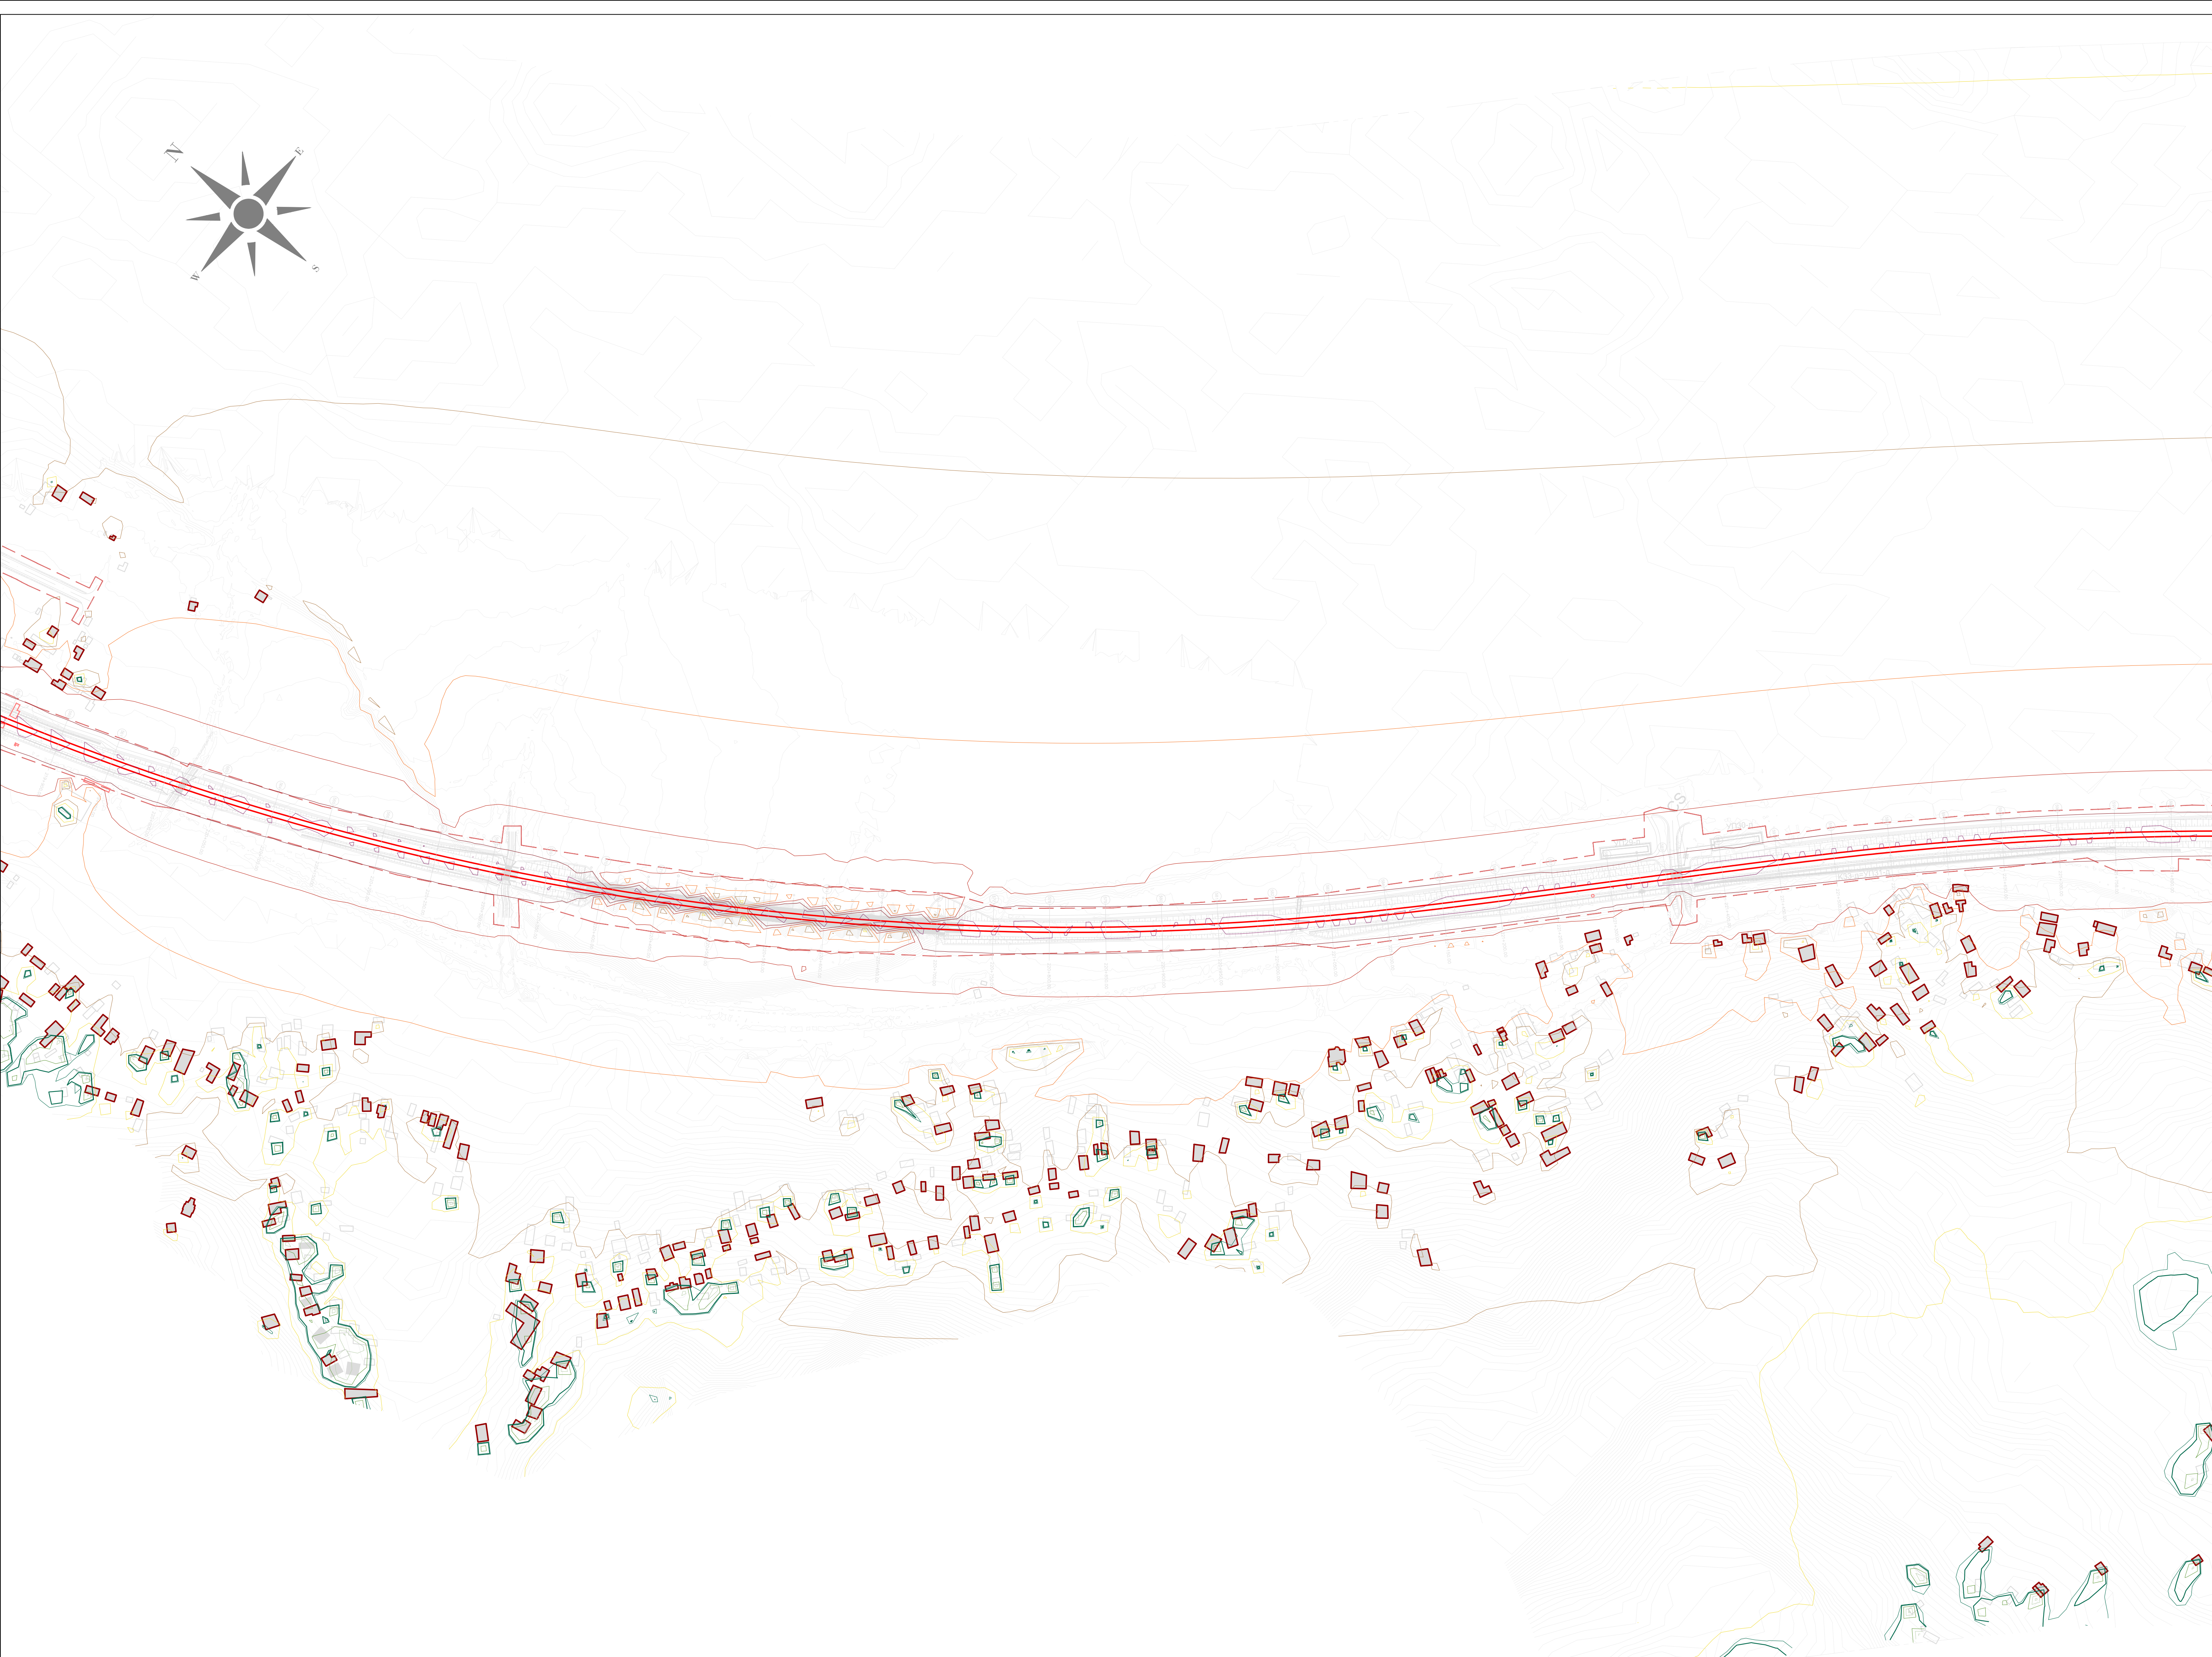


ЛЕГЕНДА:
LEGEND:

- ОСОВИНА ДЕСНОГ / ЛЕВОГ КОПОСЕКА
AXIS OF RIGHT/LEFT RAILWAY TRACK
- РЕГУЛАЦИОНА ЛИНИЈА
REGULATION LINE
- ОСТАЛИ ОБЈЕКТИ
OTHER OBJECTS
- ОСЕТЉИВИ (ШКОЛЕ, БОЛНИЦЕ И СЛ.) ОБЈЕКТИ
SENSITIVE (SCHOOLS, HOSPITALS, ETC.) OBJECTS
- ОСЕТЉИВИ (ШКОЛЕ, БОЛНИЦЕ И СЛ.) ОБЈЕКТИ - УГРОЖЕНИ
SENSITIVE (SCHOOLS, HOSPITALS, ETC.) OBJECTS - AFFECTED
- ОСЕТЉИВИ (СТАМБЕНИ) ОБЈЕКТИ
SENSITIVE (RESIDENTAL) OBJECTS
- ОСЕТЉИВИ (СТАМБЕНИ) ОБЈЕКТИ - УГРОЖЕНИ
SENSITIVE (RESIDENTAL) OBJECTS - AFFECTED
- ОСТАЛИ ОБЈЕКТИ УНУТАР РЕГУЛАЦИОНЕ ЛИНИЈЕ
OTHER OBJECTS WITHIN REGULATION LINE
- ОСЕТЉИВИ (СТАМБЕНИ) ОБЈЕКТИ УНУТАР РЕГУЛАЦИОНЕ ЛИНИЈЕ
SENSITIVE (RESIDENTAL) OBJECTS WITHIN REGULATION LINE
- ГРАНИЧНА ЛИНИЈА ЗА НОЋНИ ПЕРИОД (44 dB) КОЈУ ЈЕ ДЕФИНИСАЛА
СЗО / LIMIT LINE FOR NIGHT PERIODE (44 dB) DEFINED BY WHO

НИВОИ БУКЕ:
NOISE LEVELS:

- L ≤ 35 dB(A)
- 35 < L ≤ 40 dB(A)
- 40 < L ≤ 45 dB(A)
- 45 < L ≤ 50 dB(A)
- 50 < L ≤ 55 dB(A)
- 55 < L ≤ 60 dB(A)
- 60 < L ≤ 65 dB(A)
- 65 < L ≤ 70 dB(A)
- 70 < L ≤ 75 dB(A)
- 75 < L ≤ 80 dB(A)
- 80 < L dB(A)

03		
02		
01		
Број / Number	Датум / Date	Опис / Description
Ревизиони блок / Revision block:		
ЕУПНФ УПРАВЉАЊЕ ПРОЈЕКТИМА ПОДРШКА У ПРИПРЕМИ ПРОЈЕКТА 9 PROJECT PREPARATION FACILITY 9 Ресурсна 31: 11000 Београд, Србија Resavska 31: 11000 Belgrade, Serbia		
SUEZ egis egis KPMG SUEZ Consulting (SAFEGE) у консорцијуму са EGIS, EPEM и KPMG SUEZ Consulting (SAFEGE) in consortium with EGIS, EPEM and KPMG Београдска 27/11000 Београд, Србија Bеоградска 27/11000 Belgrade, Serbia		
Пројектант / Designer:	Инвеститор пројекта / Investor: Република Србија Република Србија Инфраструктура Железнице Србије АД INFRASTRUCTURE RAILWAYS OF SERBIA AD Немањина БВУ, Београд / Nemanjina Street BUV, Belgrade	
Одговорни пројектант / Responsible designer:	Наручилац пројекта / Employer: Република Србија Република Србија Министарство за европске интеграције Republic of Serbia, Ministry of European Integration Овај пројекат финансира европска унија This project is funded by the European Union	
Сарадници / Associates:	Објект / Structure: ЖЕЛЕЗНИЧКА ПРУГА БЕОГРАД ЦЕНТАР-РАСПУТНИЈАТ "Г" - РАКОВИЦА - МЛАДЕНОВАЦ ЛАПОВО - МЛАДЕНОВАЦ ЛАПОВО - ПРИБРЕЖНО-ДРЖАВНА ГРАНИЦА (ТАБАНОВЦЕ) RAILWAY BELGRADE CENTER - JUNCTION "G" - RAKOVICA - MLADENOVAC LAPOVO - NS - PRESENO - DRZAVNA GRANICA (TABANOVCI) Део пројекта: БЕОГРАД ЦЕНТАР - РАСПУТНИЈАТ "Г" - РАКОВИЦА - МЛАДЕНОВАЦ ЛАПОВО - НИШ Section: BELGRADE CENTER - JUNCTION "G" - RAKOVICA - MLADENOVAC LAPOVO - NIS Део пројекта / Part of Design: Поддеоница 3 ПАРАЛИЧНИ (укупно) - ТРУПАЛЕ (укупно) Section 3 PARALICNI (inclusive) - TRUPALE (inclusive) Део 3: ТУПАЛЕ (укупно) - ТРУПАЛЕ (укупно) Part NO 3: TUPALE (inclusive) - TRUPALE (inclusive) S2 Студија о процени утицаја на животну средину и социјална питања S2 Study on the assessment of the impact on the environment and social issues	
Главни пројектант / Chief designer:	Врста тех. док. / Type of tech.docum.: ИДП/РД	Размера / Scale: 1:2500 датум / date: 05.2025. Цртеж бр. / Drawing No.: 2020/415-787-S2-16

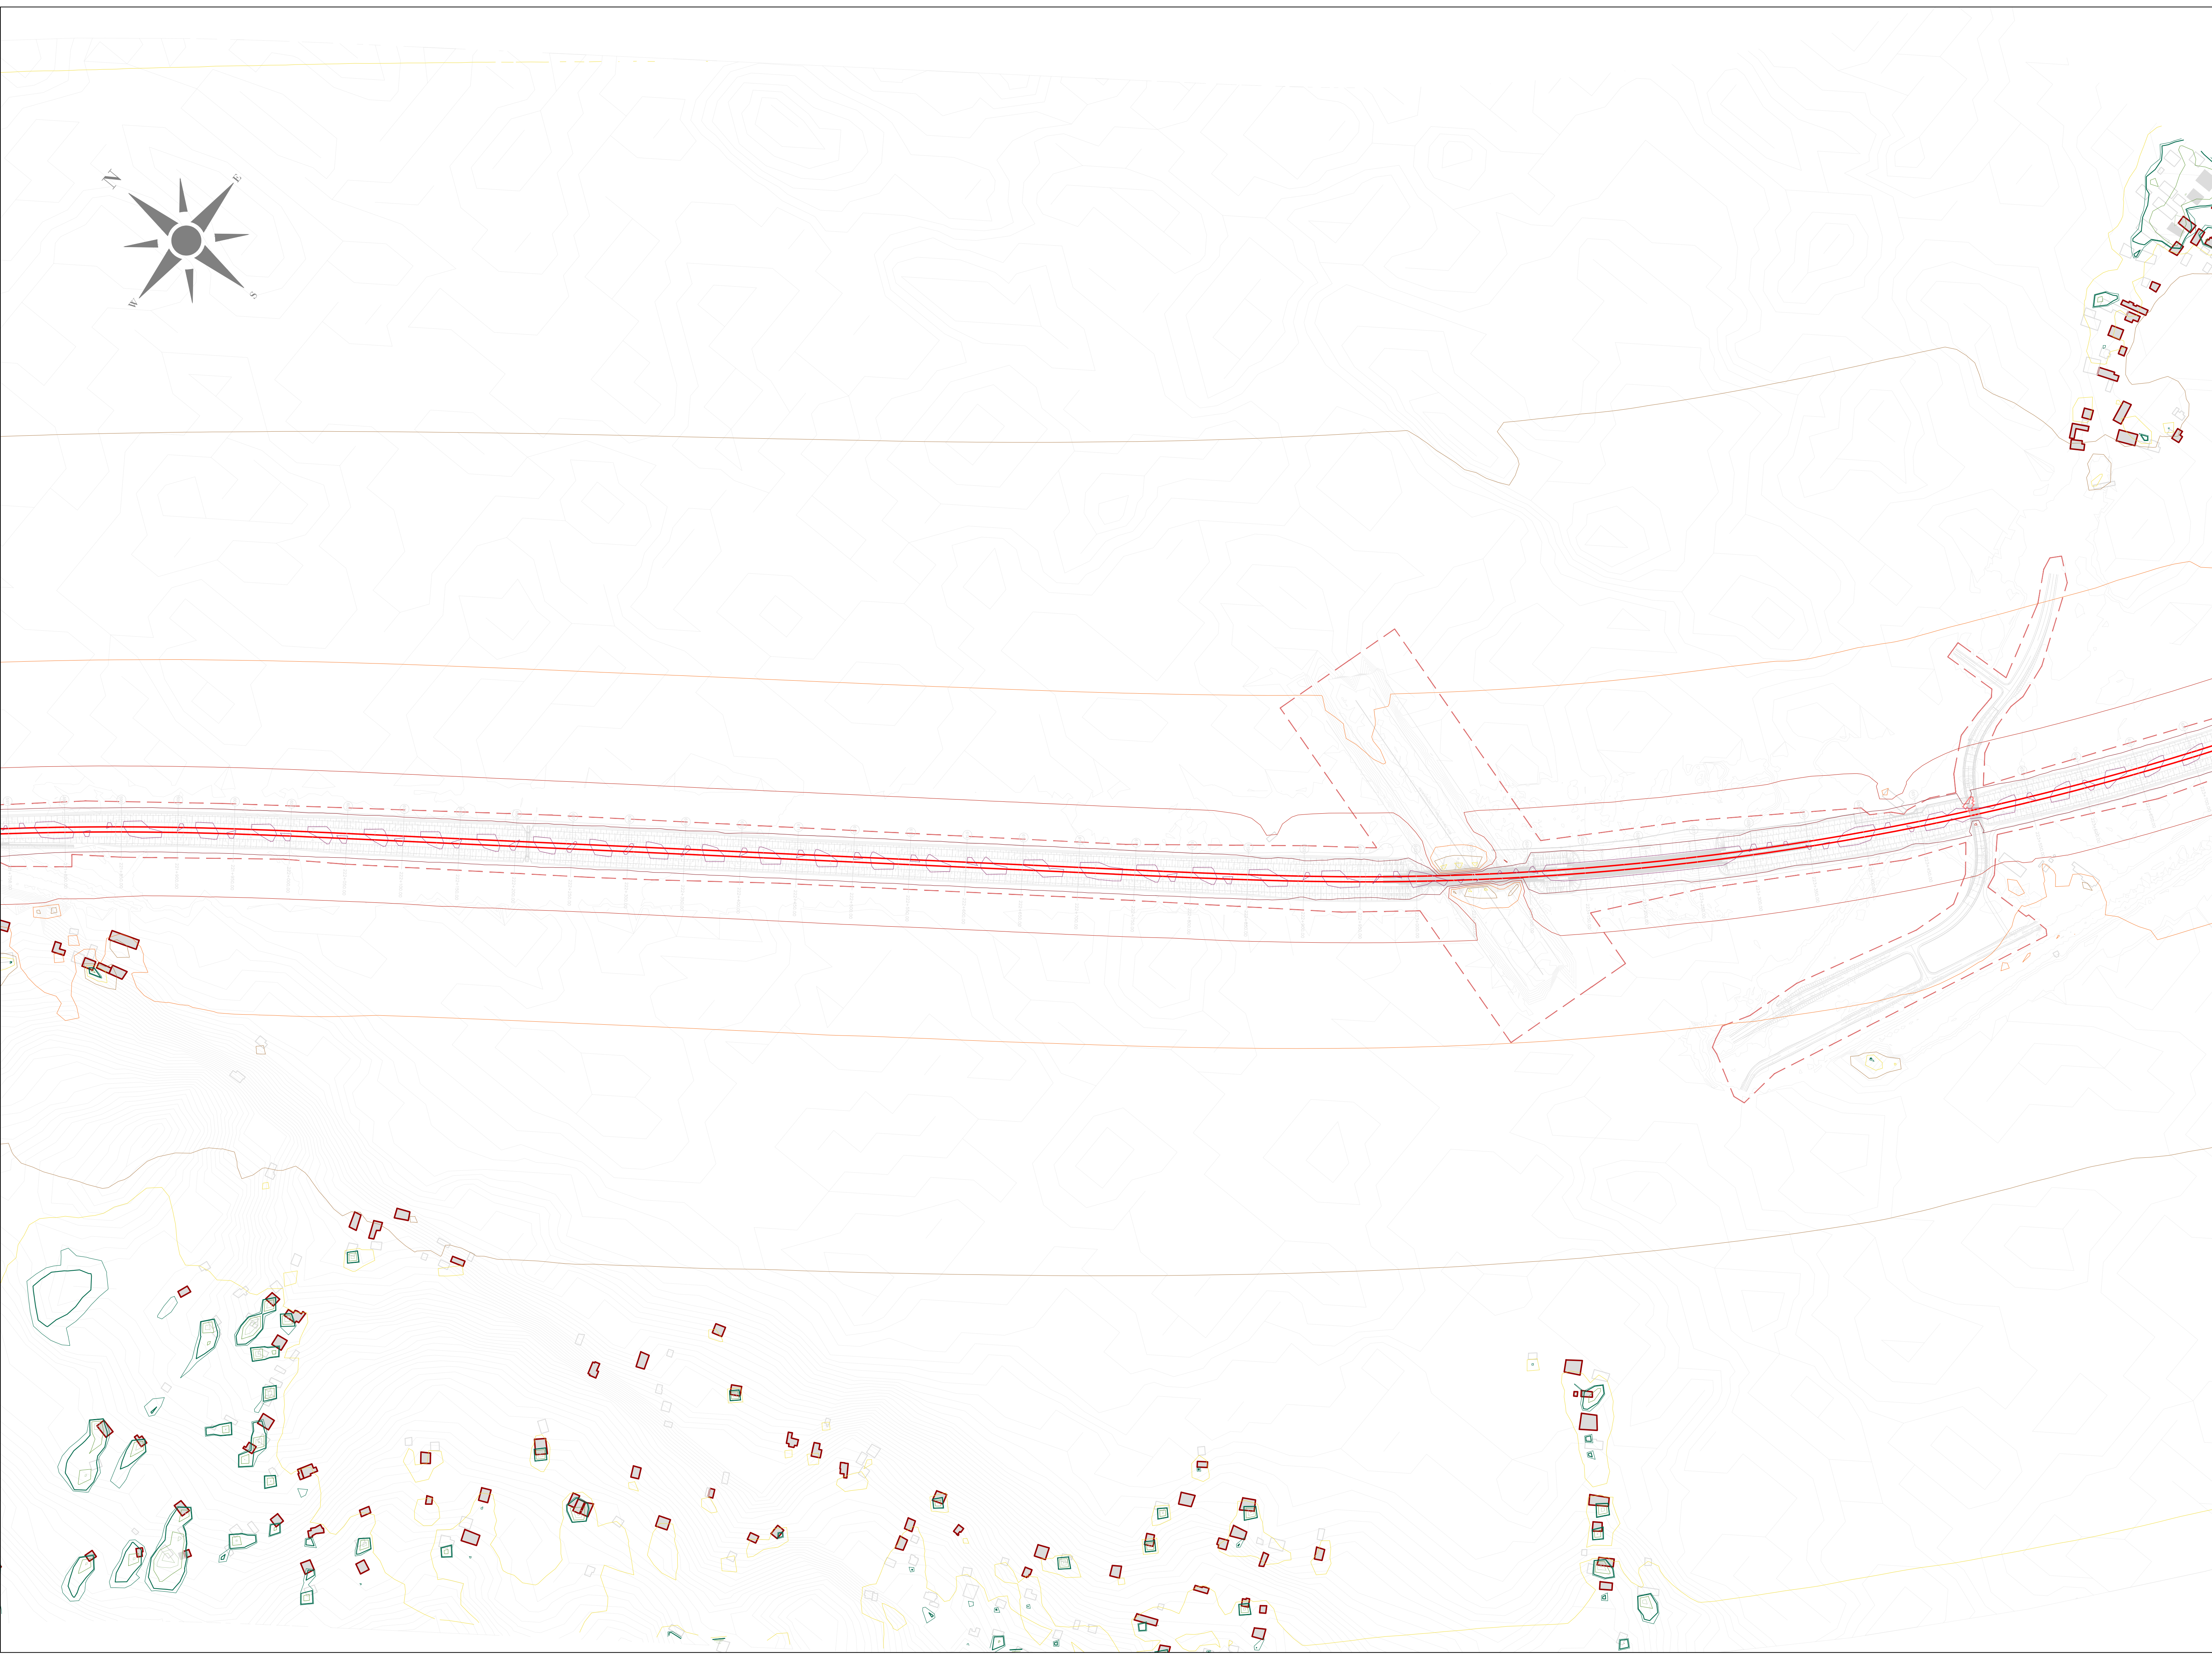


ЛЕГЕНДА:
LEGEND:

- ОСОВИНА ДЕСНОГ / ЛЕВОГ КОПОСЕКА
AXIS OF RIGHT/LEFT RAILWAY TRACK
- РЕГУЛАЦИОНА ЛИНИЈА
REGULATION LINE
- ОСТАЛИ ОБЈЕКТИ
OTHER OBJECTS
- ОСЕТЉИВИ (ШКОЛЕ, БОЛНИЦЕ И СЛ.) ОБЈЕКТИ
SENSITIVE (SCHOOLS, HOSPITALS, ETC.) OBJECTS
- ОСЕТЉИВИ (ШКОЛЕ, БОЛНИЦЕ И СЛ.) ОБЈЕКТИ - УГРОЖЕНИ
SENSITIVE (SCHOOLS, HOSPITALS, ETC.) OBJECTS - AFFECTED
- ОСЕТЉИВИ (СТАМБЕНИ) ОБЈЕКТИ
SENSITIVE (RESIDENTAL) OBJECTS
- ОСЕТЉИВИ (СТАМБЕНИ) ОБЈЕКТИ - УГРОЖЕНИ
SENSITIVE (RESIDENTAL) OBJECTS - AFFECTED
- ОСТАЛИ ОБЈЕКТИ УНУТАР РЕГУЛАЦИОНЕ ЛИНИЈЕ
OTHER OBJECTS WITHIN REGULATION LINE
- ОСЕТЉИВИ (СТАМБЕНИ) ОБЈЕКТИ УНУТАР РЕГУЛАЦИОНЕ ЛИНИЈЕ
SENSITIVE (RESIDENTAL) OBJECTS WITHIN REGULATION LINE
- ГРАНИЧНА ЛИНИЈА ЗА НОЋНИ ПЕРИОД (44 дВ) КОЈУ ЈЕ ДЕФИНИСАЛА
СЗО / LIMIT LINE FOR NIGHT PERIOD (44 dB) DEFINED BY WHO

НИВОИ БУКЕ:
NOISE LEVELS:

- L ≤ 35 dB(A)
- 35 < L ≤ 40 dB(A)
- 40 < L ≤ 45 dB(A)
- 45 < L ≤ 50 dB(A)
- 50 < L ≤ 55 dB(A)
- 55 < L ≤ 60 dB(A)
- 60 < L ≤ 65 dB(A)
- 65 < L ≤ 70 dB(A)
- 70 < L ≤ 75 dB(A)
- 75 < L ≤ 80 dB(A)
- 80 < L dB(A)

03		
02		
01		
Број / Number	Датум / Date	Опис / Description
Ревизиони блок / Revision block:		
ЕУПНФ ЕУРОПСКА УНИЈА ПОДРШКА У ПРИПРЕМИ ПРОЈЕКТА 9 PROJECT PREPARATION FACILITY 9 Помоћница 31: 11000 Београд, Србија Resavika 31: 11000 Belgrade, Serbia		
SUEZ egis KPMG SUEZ Consulting (SAFEGE) у консорцијуму са EGIS, EPDM и KPMG SUEZ Consulting (SAFEGE) in consortium with EGIS, EPDM and KPMG Београдска 27/11000 Београд, Србија Belgradeiska 27/11000 Belgrade, Serbia		
Пројектант / Designer:	Инвеститор пројекта / Investor: “ИНФРАСТРУКТУРА ЖЕЛЕЗНИЦЕ СРЕБИЈЕ” А.Д. “INFRASTRUCTURE RAILWAYS OF SERBIA” JSC Народна б/В, Београд / Nemanjina Street B/V, Belgrade	
Одговорни пројектант / Responsible designer:	Наручилац пројекта / Employer: Република Србија, Министарство за европске интеграције Republic of Serbia, Ministry of European Integration Овај пројекат финансира европска унија This project is funded by the European Union	
Сарадници / Associates:	Објект / Structure: ЖЕЛЕЗНИЧКА ПРУГА БЕОГРАД ЦЕНТАР-РАСПУТНИЦА “Г”-РАКОВИЦА- МЛАДЕНОВАЦ ЛАРОВО-НИШ (ПРЕШЕО-ПРКАВНА ГРАНИЦА/ТАБАНОВЦЕ) RAILWAY BELGRADE CENTER - JUNCTION “G”- RAKOVICA - MLADENOVAC LAROVO - NIS - PRESEVO - DRZAVNA GRANICA (TABANOVCI) Део пројекта / Part of Design: Поддеоница 3 ПАРАЛИЧНИ (укључено) - ТРУПАЛЕ (укључено) Section 3 PARALICNI (inclusive) - TRUPALE (inclusive) Део 3. ТУПАЛЕ (укључено) - ТРУПАЛЕ (укључено) Part NO 3 TUPALE (inclusive) - TRUPALE (inclusive) S2 Студија о процени утицаја на животну средину и социјална питања S2 Study on the assessment of the impact on the environment and social issues	
Главни пројектант / Chief designer:	Врста тех. док. / Type of tech.docum.: ИДП/ИД	Размера / Scale: 1:2500
датум / date: 05.2025.		Цртеж бр. / Drawing No.: 2020/415-787-S2-17

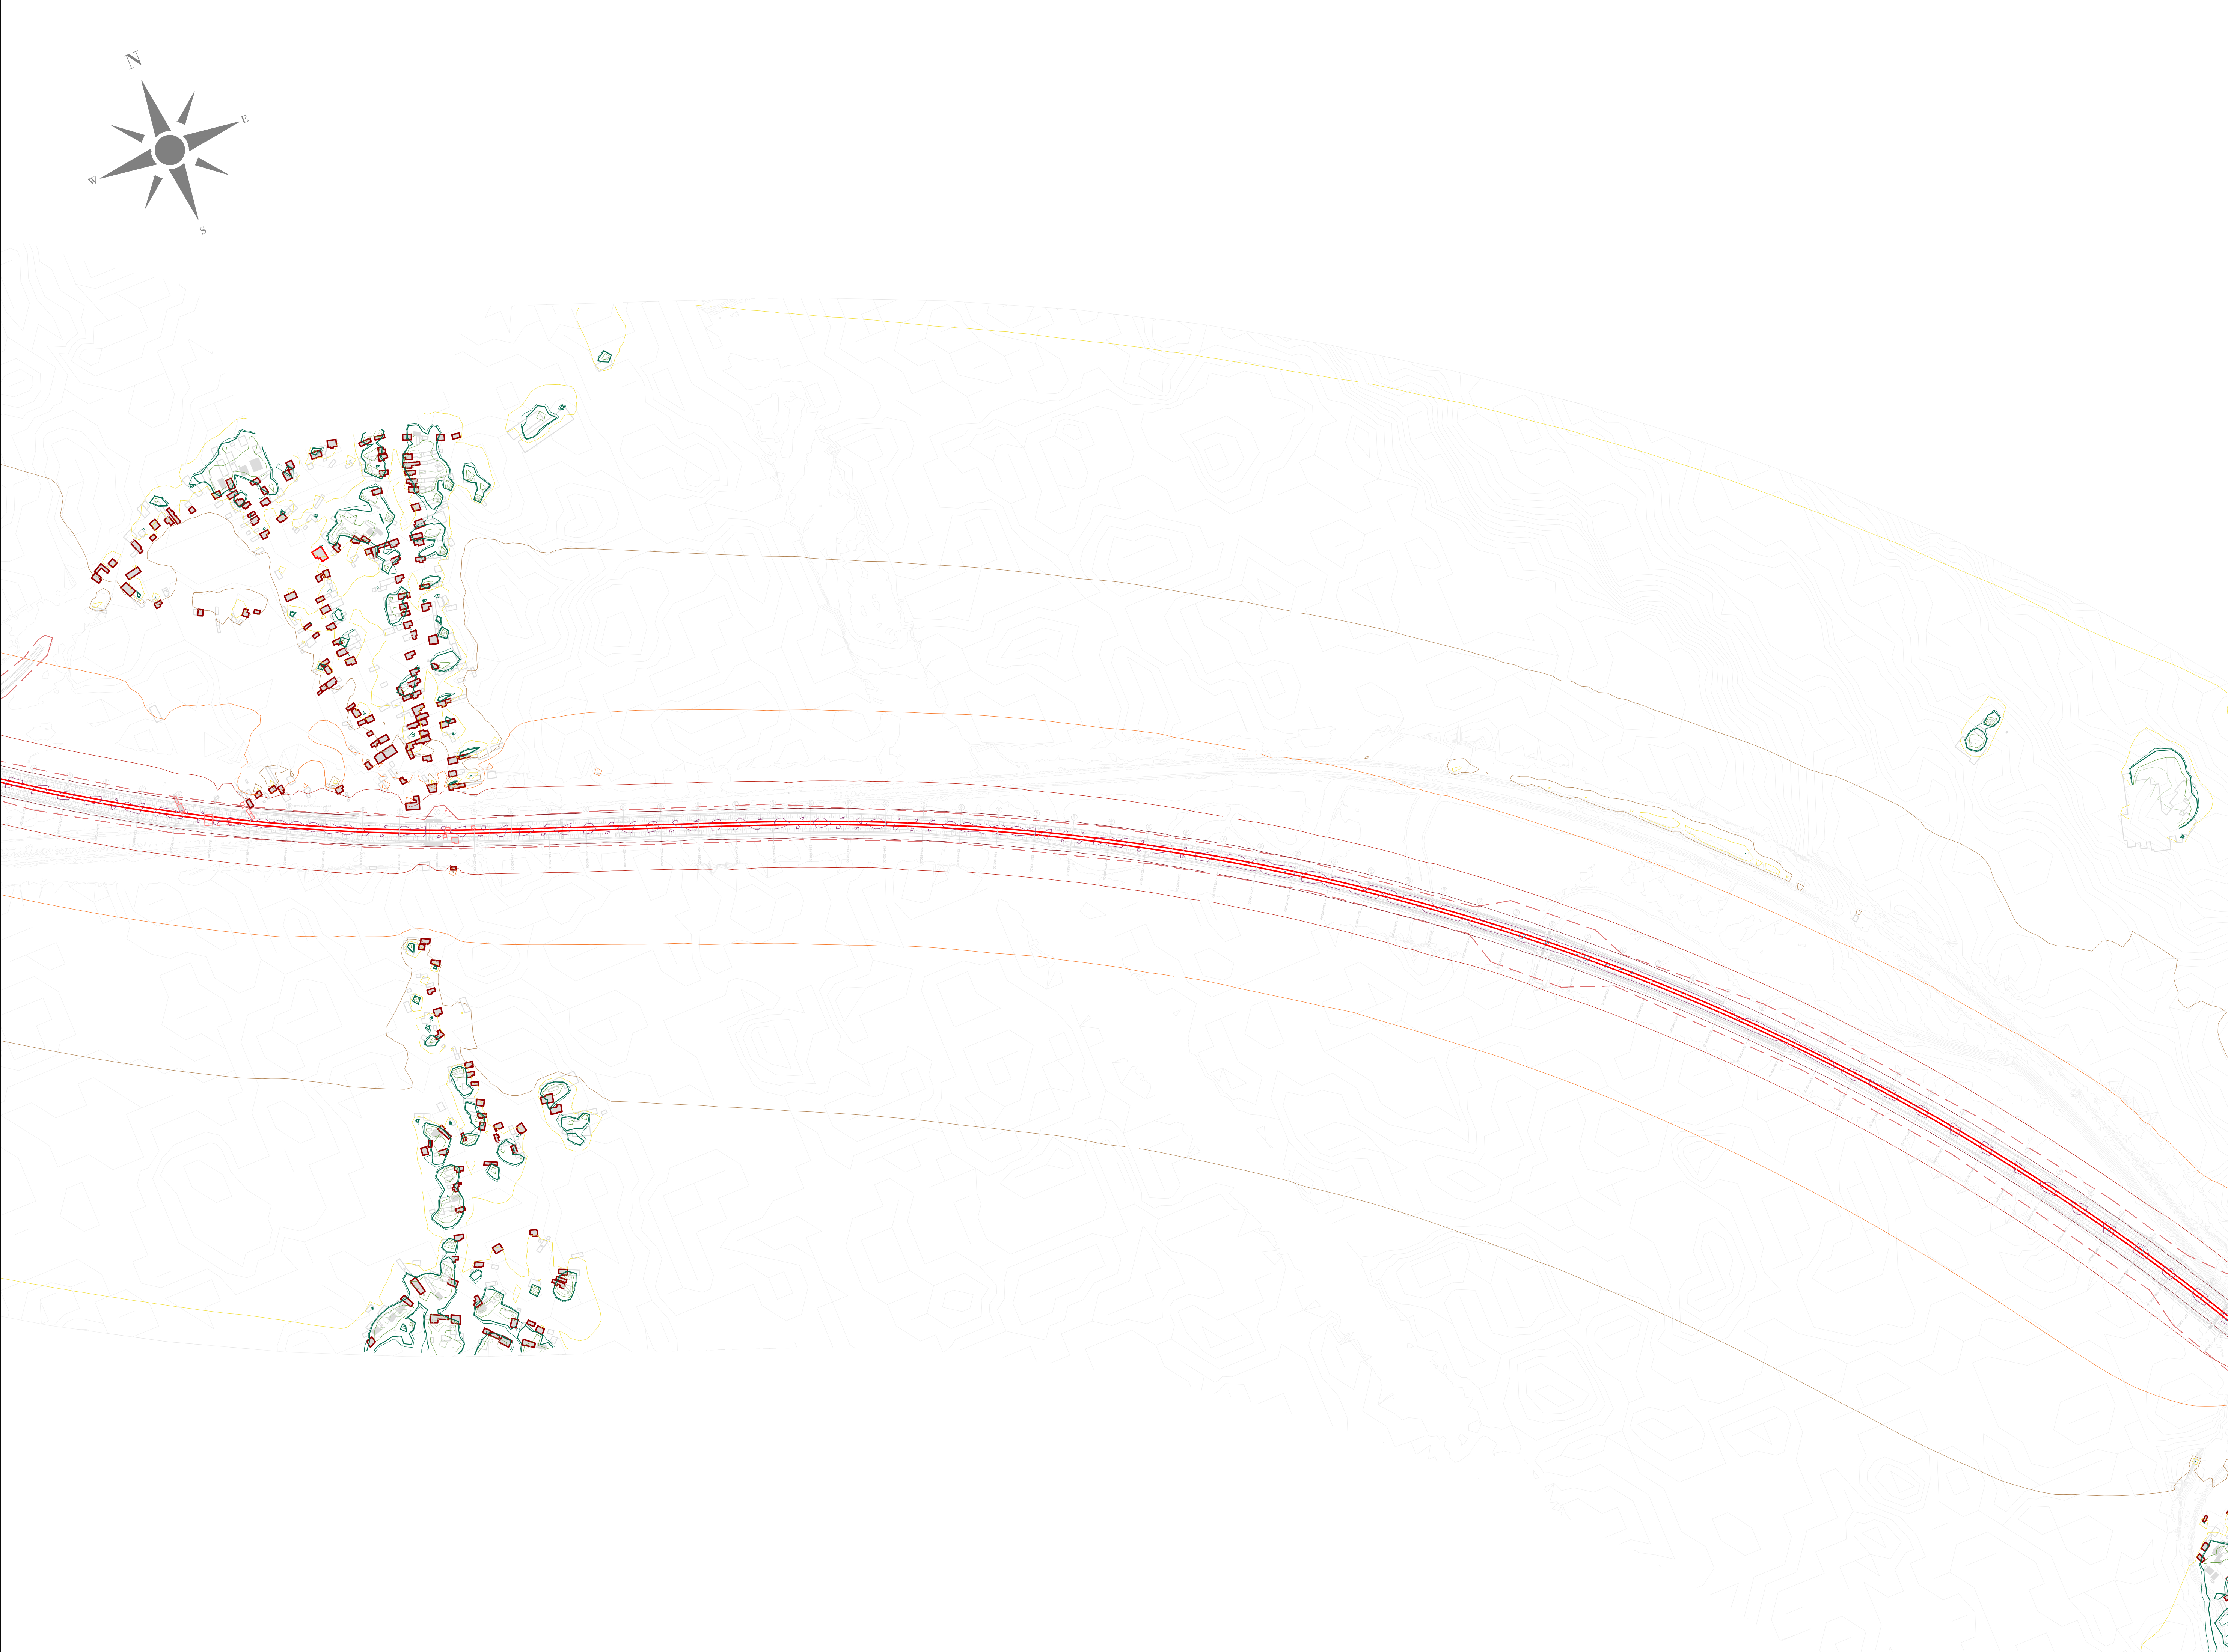


ЛЕГЕНДА:
LEGEND:

- ОСОВИНА ДЕСНОГ / ЛЕВОГ КОПОСЕКА
AXIS OF RIGHT/LEFT RAILWAY TRACK
- РЕГУЛАЦИОНА ЛИНИЈА
REGULATION LINE
- ОСТАЛИ ОБЈЕКТИ
OTHER OBJECTS
- ОСЕТЉИВИ (ШКОЛЕ, БОЛНИЦЕ И СЛ.) ОБЈЕКТИ
SENSITIVE (SCHOOLS, HOSPITALS, ETC.) OBJECTS
- ОСЕТЉИВИ (ШКОЛЕ, БОЛНИЦЕ И СЛ.) ОБЈЕКТИ - УГРОЖЕНИ
SENSITIVE (SCHOOLS, HOSPITALS, ETC.) OBJECTS - AFFECTED
- ОСЕТЉИВИ (СТАМБЕНИ) ОБЈЕКТИ
SENSITIVE (RESIDENTAL) OBJECTS
- ОСЕТЉИВИ (СТАМБЕНИ) ОБЈЕКТИ - УГРОЖЕНИ
SENSITIVE (RESIDENTAL) OBJECTS - AFFECTED
- ОСТАЛИ ОБЈЕКТИ УНУТАР РЕГУЛАЦИОНЕ ЛИНИЈЕ
OTHER OBJECTS WITHIN REGULATION LINE
- ОСЕТЉИВИ (СТАМБЕНИ) ОБЈЕКТИ УНУТАР РЕГУЛАЦИОНЕ ЛИНИЈЕ
SENSITIVE (RESIDENTAL) OBJECTS WITHIN REGULATION LINE
- ГРАНИЧНА ЛИНИЈА ЗА НОЋНИ ПЕРИОД (44 dB) КОЈУ ЈЕ ДЕФИНИСАЛА
СЗО / LIMIT LINE FOR NIGHT PERIODE (44 dB) DEFINED BY WHO

НИВОИ БУКЕ:
NOISE LEVELS:

- L ≤ 35 dB(A)
- 35 < L ≤ 40 dB(A)
- 40 < L ≤ 45 dB(A)
- 45 < L ≤ 50 dB(A)
- 50 < L ≤ 55 dB(A)
- 55 < L ≤ 60 dB(A)
- 60 < L ≤ 65 dB(A)
- 65 < L ≤ 70 dB(A)
- 70 < L ≤ 75 dB(A)
- 75 < L ≤ 80 dB(A)
- 80 < L dB(A)

03		
02		
01		
Број / Number	Датум / Date	Опис / Description
Ревизиони блок / Revision block:		
ЕУ ППФ ЕУ ППФ ПОДРШКА У ПРИПРЕМИ ПРОЈЕКТА 9 PROJECT PREPARATION FACILITY 9 Помоћница 31: 11000 Београд, Србија Resavika 31: 11000 Belgrade, Serbia		
SUEZ egis KPMG SUEZ Consulting (SAFEGE) у конзорцијуму са EGIS, EPDM и KPMG SUEZ Consulting (SAFEGE) in consortium with EGIS, EPDM and KPMG Београдска 27/11000 Београд, Србија Bеоградска 27/11000 Belgrade, Serbia		
Пројектант / Designer:	Инвеститор пројекта / Investor: ЖЕЛЕЗНИЦА СРЕБИЈЕ АД "ИНФРАСТРУКТУРА ЖЕЛЕЗНИЦЕ СРЕБИЈЕ" Немањина БВУ, Београд / Nemanjina Street BUV, Belgrade	
Одговорни пројектант / Responsible designer:	Наручилац пројекта / Employer: Република Србија Република Србија, Министарство за европску интеграцију Republic of Serbia, Ministry of European Integration ЕУ Овај пројекат финансира европска унија This project is funded by the European Union	
Сарадници / Associates:	Објект / Structure: ЖЕЛЕЗНИЧКА ПРУГА БЕОГРАД ЦЕНТАР-РАСПУТНИЦА "Г"-РАКОВИЦА- МЛАДЕНОВАЦ ЛАРОВО-НИШ (ПРЕШЕО-ДРЖАВНА ГРАНИЦА/ТАБАНОВЦЕ) RAILWAY BELGRADE CENTER - JUNCTION "G"- RAKOVICA - MLADENOVAC LAROVO - NIS - PRESERO - DRZAVNA GRANICA (TABANOVCI) Део пројекта / Part of Design: ПОДРОБНИЈА 3 ПАРАЛИЧНИ (УКУПУНО) - ТРУПАЛЕ (УКУПУНО) Section 3 PARACHINI (inclusive) - TRUPALE (inclusive) Део 3: ТУПАЛЕ (УКУПУНО) - ТРУПАЛЕ (УКУПУНО) Part NO 3: TUPALE (inclusive) - TRUPALE (inclusive) S2 Студија о процени утицаја на животну средину и социјална питања S2 Environmental and Social Impact Assessment	
Главни пројектант / Chief designer:	Врста тех. док. / Type of tech.docum.: ИДП/ИД	датум / date: 05.2025.
		Цртеж бр. / Drawing No.: 2020/415-787-S2-18
		Размера / Scale: 1:2500

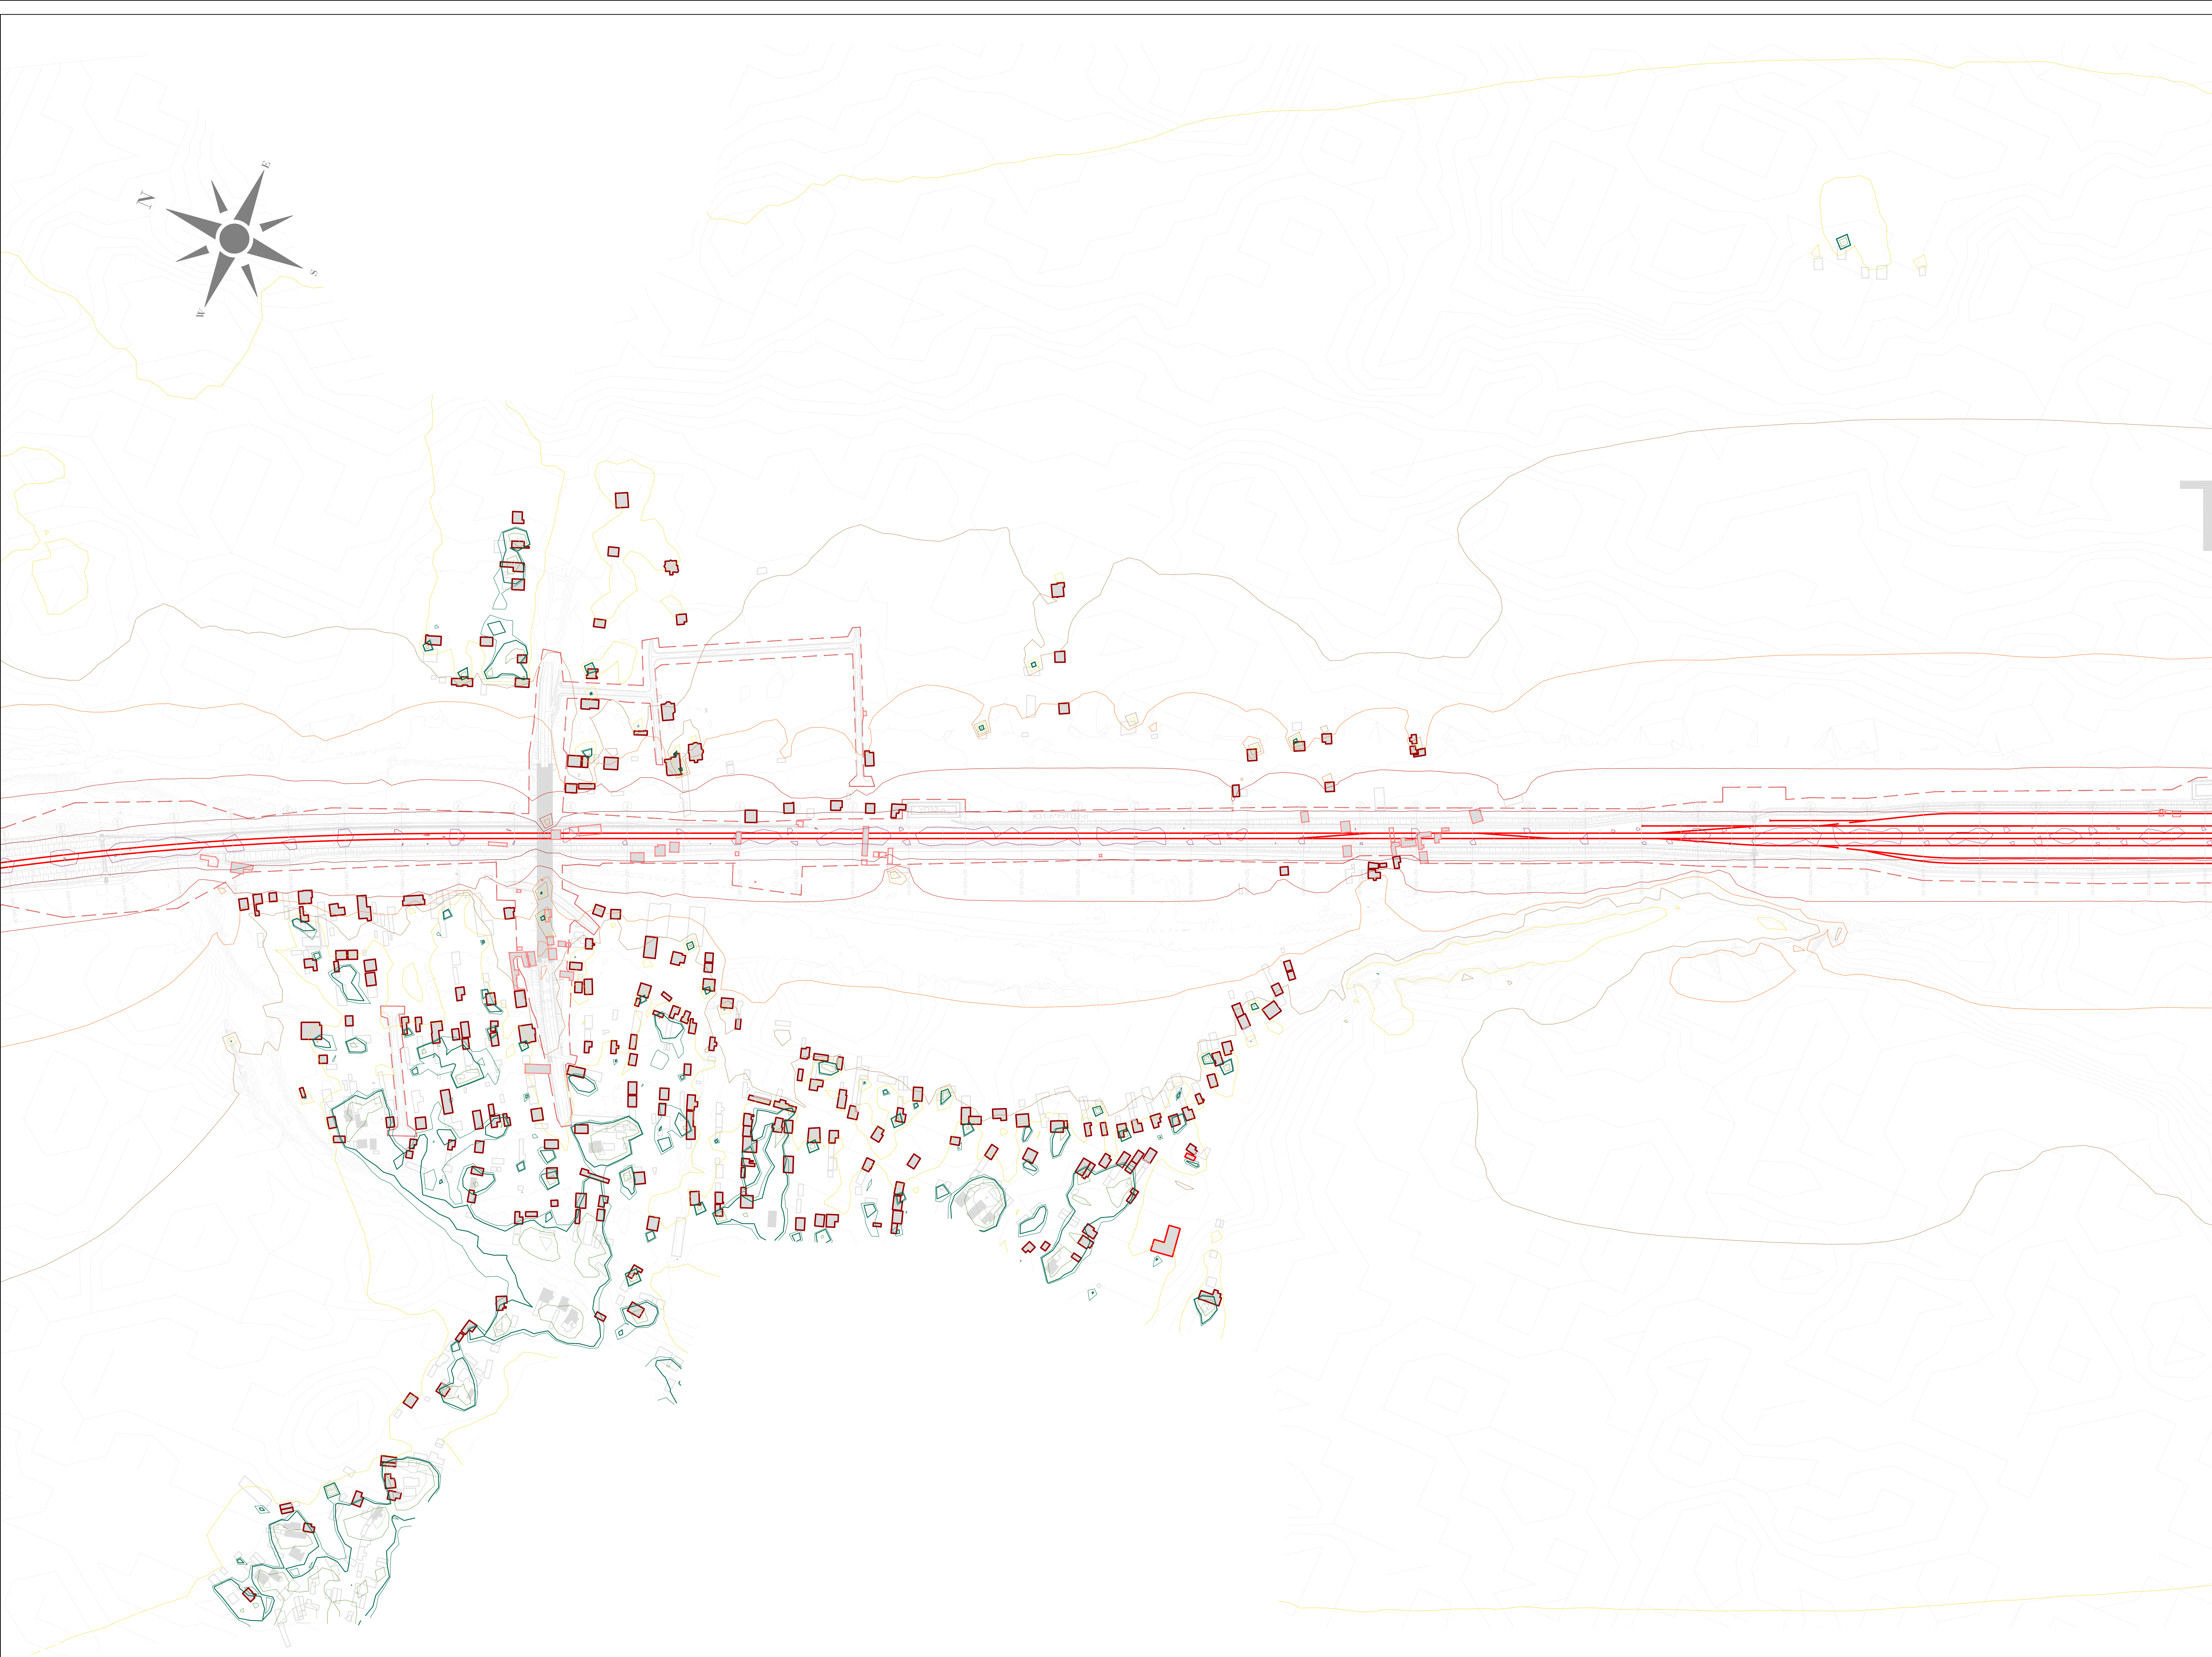


ЛЕГЕНДА:
LEGEND:

- ОСОВИНА ДЕСНОГ / ЛЕВОГ КОПОСЕКА
AXIS OF RIGHT/LEFT RAILWAY TRACK
- РЕГУЛАЦИОНА ЛИНИЈА
REGULATION LINE
- ОСТАЛИ ОБЈЕКТИ
OTHER OBJECTS
- ОСЕТЉИВИ (ШКОЛЕ, БОЛНИЦЕ И СЛ.) ОБЈЕКТИ
SENSITIVE (SCHOOLS, HOSPITALS, ETC.) OBJECTS
- ОСЕТЉИВИ (ШКОЛЕ, БОЛНИЦЕ И СЛ.) ОБЈЕКТИ - УГРОЖЕНИ
SENSITIVE (SCHOOLS, HOSPITALS, ETC.) OBJECTS - AFFECTED
- ОСЕТЉИВИ (СТАМБЕНИ) ОБЈЕКТИ
SENSITIVE (RESIDENTAL) OBJECTS
- ОСЕТЉИВИ (СТАМБЕНИ) ОБЈЕКТИ - УГРОЖЕНИ
SENSITIVE (RESIDENTAL) OBJECTS - AFFECTED
- ОСТАЛИ ОБЈЕКТИ УНУТАР РЕГУЛАЦИОНЕ ЛИНИЈЕ
OTHER OBJECTS WITHIN REGULATION LINE
- ОСЕТЉИВИ (СТАМБЕНИ) ОБЈЕКТИ УНУТАР РЕГУЛАЦИОНЕ ЛИНИЈЕ
SENSITIVE (RESIDENTAL) OBJECTS WITHIN REGULATION LINE
- ГРАНИЧНА ЛИНИЈА ЗА НОЋНИ ПЕРИОД (44 дВ) КОЈУ ЈЕ ДЕФИНИСАЛА
СЗО / LIMIT LINE FOR NIGHT PERIODE (44 dB) DEFINED BY WHO

НИВОИ БУКЕ:
NOISE LEVELS:

- $L \leq 35$ dB(A)
- $35 < L \leq 40$ dB(A)
- $40 < L \leq 45$ dB(A)
- $45 < L \leq 50$ dB(A)
- $50 < L \leq 55$ dB(A)
- $55 < L \leq 60$ dB(A)
- $60 < L \leq 65$ dB(A)
- $65 < L \leq 70$ dB(A)
- $70 < L \leq 75$ dB(A)
- $75 < L \leq 80$ dB(A)
- $80 < L$ dB(A)

03		
02		
01		
Број / Number	Датум / Date	Опис / Description
Ревизиони блок / Revision block:		
ЕУПНФ ПОДРШКА У ПРИПРЕМИ ПРОЈЕКТА 9 PROJECT PREPARATION FACILITY 9 Резанак 31: 11000 Београд, Србија Resanaka 31: 11000 Belgrade, Serbia SUEZ egis SRPSKI KPMG СУЕЗ Консалтинг (САФЕГЕ) у консорцијуму са ЕГИС ЕРЕМ и КРМГ СУЕЗ Консалтинг (SAFE) in consortium with EGIS, EREM and KPMG Београдска 27/11000 Београд, Србија Belgradeiska 27/11000 Beograd, Srbija		
Пројектант / Designer:	Инвеститор пројекта / Investor: "Инфраструктура Железнице Србије" АД "INFRASTRUCTURE RAILWAYS OF SERBIA" JSC Немањина БВУ, Београд / Nemanjina Street BUV, Belgrade	
Одговорни пројектант / Responsible designer:	Наручилац пројекта / Employer: Република Србија, Министарство за европске интеграције Republic of Serbia, Ministry of European Integration Овај пројекат финансира европска унија This project is funded by the European Union	
Сарадници / Associates:	Објекат / Structure: ЖЕЛЕЗНИЧКА ПРУГА БЕОГРАД ЦЕНТАР-РАСПУТНИЦА "Г"-РАКОВИЦА- МЛАДЕНОВАЦ ЛАПОВО-НИШ (ПРЕСЕЛО-ОДЈАКОВИЋ) RAILWAY BELGRADE CENTER - JUNCTION "G"-RAKOVICA - MLADENOVAC LAPOVO - NIS (PRESERO - ODKAKOVIC) Део пројекта БЕОГРАД ЦЕНТАР - РАСПУТНИЦА "Г"- РАКОВИЦА - МЛАДЕНОВАЦ ЛАПОВО - НИШ Section BELGRADE CENTER - JUNCTION "G"- RAKOVICA - MLADENOVAC-LAPOVO - NIS Део пројекта / Part of Design: ПОДДЕОМОНА 3 ПАРАЛЕЛНИ (УКУПУНО) - ТРУПАЛЕ (УКУПУНО) Section 3 PARALLEL (inclusive) - TRUPALE (inclusive) Део 3. ТУПАЛЕ (УКУПУНО) - ТРУПАЛЕ (УКУПУНО) Part NO 3. DUJNIS (inclusive) - TRUPALE (inclusive) S2 Студија о процени утицаја на животну средину и социјална питања S2 Environmental and Social Impact Assessment	
Главни пројектант / Chief designer:	Врста тех. док. / Type of tech.docum.: ИДП/ИР	Размера / Scale: 1:2500
	датум / date: 05.2025.	Цртеж бр. / Drawing No.: 2020/415-787-S2-19

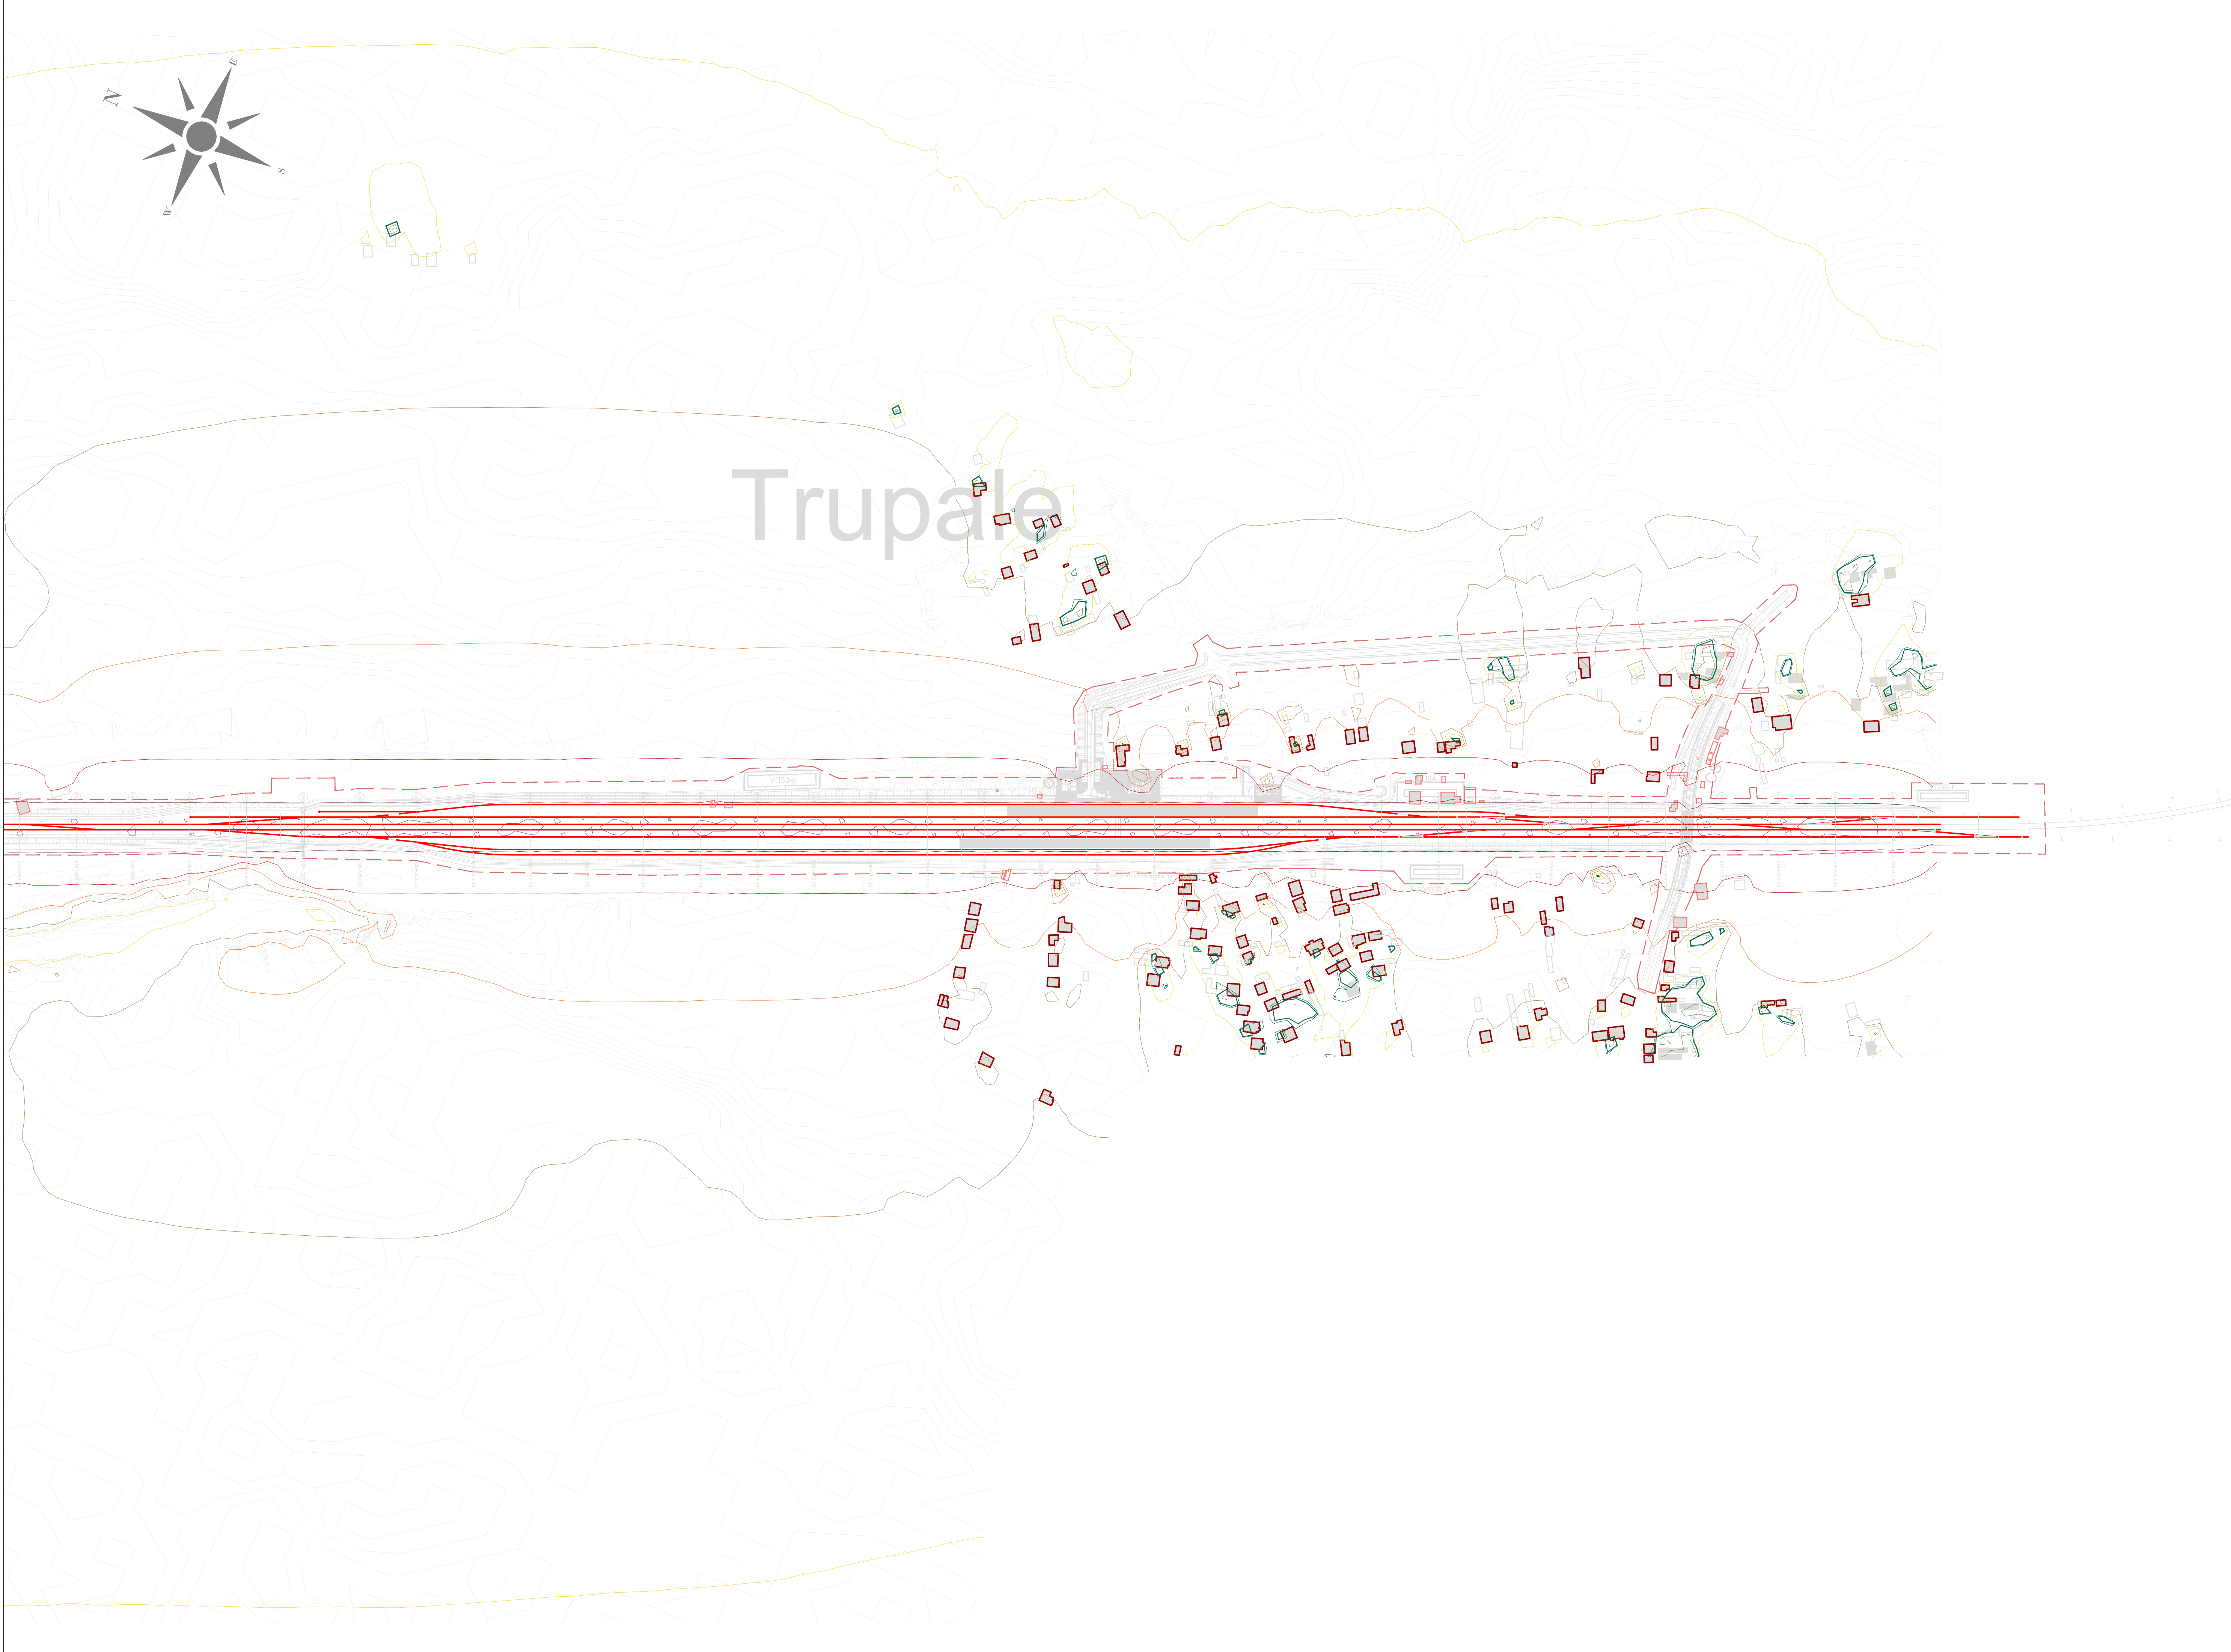

ЛЕГЕНДА:
LEGEND:

- ОСОВИНА ДЕСНОГ / ЛЕВОГ КОПОСЕКА
AXIS OF RIGHT/LEFT RAILWAY TRACK
- РЕГУЛАЦИОНА ЛИНИЈА
REGULATION LINE
- ОСТАЛИ ОБЈЕКТИ
OTHER OBJECTS
- ОСЕТЉИВИ (ШКОЛЕ, БОЛНИЦЕ И СЛ.) ОБЈЕКТИ
SENSITIVE (SCHOOLS, HOSPITALS, ETC.) OBJECTS
- ОСЕТЉИВИ (ШКОЛЕ, БОЛНИЦЕ И СЛ.) ОБЈЕКТИ - УГРОЖЕНИ
SENSITIVE (SCHOOLS, HOSPITALS, ETC.) OBJECTS - AFFECTED
- ОСЕТЉИВИ (СТАМБЕНИ) ОБЈЕКТИ
SENSITIVE (RESIDENTAL) OBJECTS
- ОСЕТЉИВИ (СТАМБЕНИ) ОБЈЕКТИ - УГРОЖЕНИ
SENSITIVE (RESIDENTAL) OBJECTS - AFFECTED
- ОСТАЛИ ОБЈЕКТИ УНУТАР РЕГУЛАЦИОНЕ ЛИНИЈЕ
OTHER OBJECTS WITHIN REGULATION LINE
- ОСЕТЉИВИ (СТАМБЕНИ) ОБЈЕКТИ УНУТАР РЕГУЛАЦИОНЕ ЛИНИЈЕ
SENSITIVE (RESIDENTAL) OBJECTS WITHIN REGULATION LINE
- ГРАНИЧНА ЛИНИЈА ЗА НОЋНИ ПЕРИОД (44 dB) КОЈУ ЈЕ ДЕФИНИСАЛА
СЗО / LIMIT LINE FOR NIGHT PERIODE (44 dB) DEFINED BY WHO

НИВОИ БУКЕ:
NOISE LEVELS:

- L ≤ 35 dB(A)
- 35 < L ≤ 40 dB(A)
- 40 < L ≤ 45 dB(A)
- 45 < L ≤ 50 dB(A)
- 50 < L ≤ 55 dB(A)
- 55 < L ≤ 60 dB(A)
- 60 < L ≤ 65 dB(A)
- 65 < L ≤ 70 dB(A)
- 70 < L ≤ 75 dB(A)
- 75 < L ≤ 80 dB(A)
- 80 < L dB(A)

03		
02		
01		
Број / Number	Датум / Date	Опис / Description
Ревизиони блок / Revision block:		
ЕУПФ ПОДРШКА У ПРИПРЕМИ ПРОЈЕКТА 9 PROJECT PREPARATION FACILITY 9 Ресавска 31: 11000 Београд, Србија Resavska 31: 11000 Belgrade, Serbia SUEZ egis KPMG SUEZ Consulting (SAFEGE) у консорцијуму са EGIS, EPEM и KPMG SUEZ Consulting (SAFEGE) in consortium with EGIS, EPEM and KPMG Београдска 27/11000 Београд, Србија Beogradska 27/11000 Belgrade, Serbia		
Пројектант / Designer:	Инвеститор пројекта / Investor: “ИНФРАСТРУКТУРА ЖЕЛЕЗНИЦЕ СРБИЈЕ” А.Д. INFRASTRUCTURE RAILWAYS OF SERBIA JSC Немањина б/в, Београд / Nemanjina Street B/V, Belgrade	
Одговорни пројектант / Responsible designer:	Наручилац пројекта / Employer: Република Србија, Министарство за европске интеграције Republic of Serbia, Ministry of European Integration Овај пројекат финансира европска унија This project is funded by the European Union	
Сарадници / Associates:	Објект / Structure: ЖЕЛЕЗНИЧКА ПРУГА БЕОГРАД ЦЕНТАР-РАСПУТНИЦА “Г”-РАКОВИЦА- МЛАДЕНОВАЦ-ЛАПОВО-НИШ (ПРЕШЕО-ДРЖАВНА ГРАНИЦА/ТАБАКОВЦЕ) RAILWAY BELGRADE CENTER - JUNCTION “G”- RAKOVICA - MLADENOVAC-LAPOVO - NIS - PRESEVO - DRZAVNA GRANICA (TABAKOVCI) Део пројекта / Part of Design: ПОДРОБНИЈА 3 ПАРАЊИЧЕ (укупно) - ТРУПАЛЕ (укупно) Section 3 PARANIC (inclusive) - TRUPALE (inclusive) Део 3: ТУЧНИС (укупно) - ТРУПАЛЕ (укупно) Part NO 3: TUCHNIS (inclusive) - TRUPALE (inclusive) S2 Студија о процени утицаја на животну средину и социјална питања S2 Study on the assessment of the impact on the environment and social issues	
Цртеж / Drawing: ОПШТА ВИДА БЕЗ ДЕТАЉА ЗА ПОРЕДБЕНЕ НАМЕНЕ - СКАЛА: 1:200000 - ЛИСТ: 05/2025 GENERAL VIEW WITHOUT DETAILS FOR COMPARISON PURPOSES - SCALE: 1:200000 - SHEET: 05/2025 КОДЕС БЕЗ ПОРЕДБЕНЕ НАМЕНЕ ЗА НАМЕНЕ ПЕРИОДА - СКАЛА: 1:200000 - ЛИСТ: 05/2025 CODES WITHOUT COMPARISON PURPOSES FOR PERIOD PURPOSES - SCALE: 1:200000 - SHEET: 05/2025		Размера / Scale: 1:2500
Главни пројектант / Chief designer:	Врста тех. док. / Type of tech.docum.: ИДП/РД	датум / date: 05.2025. Цртеж бр. / Drawing No.: 2020/415-787-S2-20