


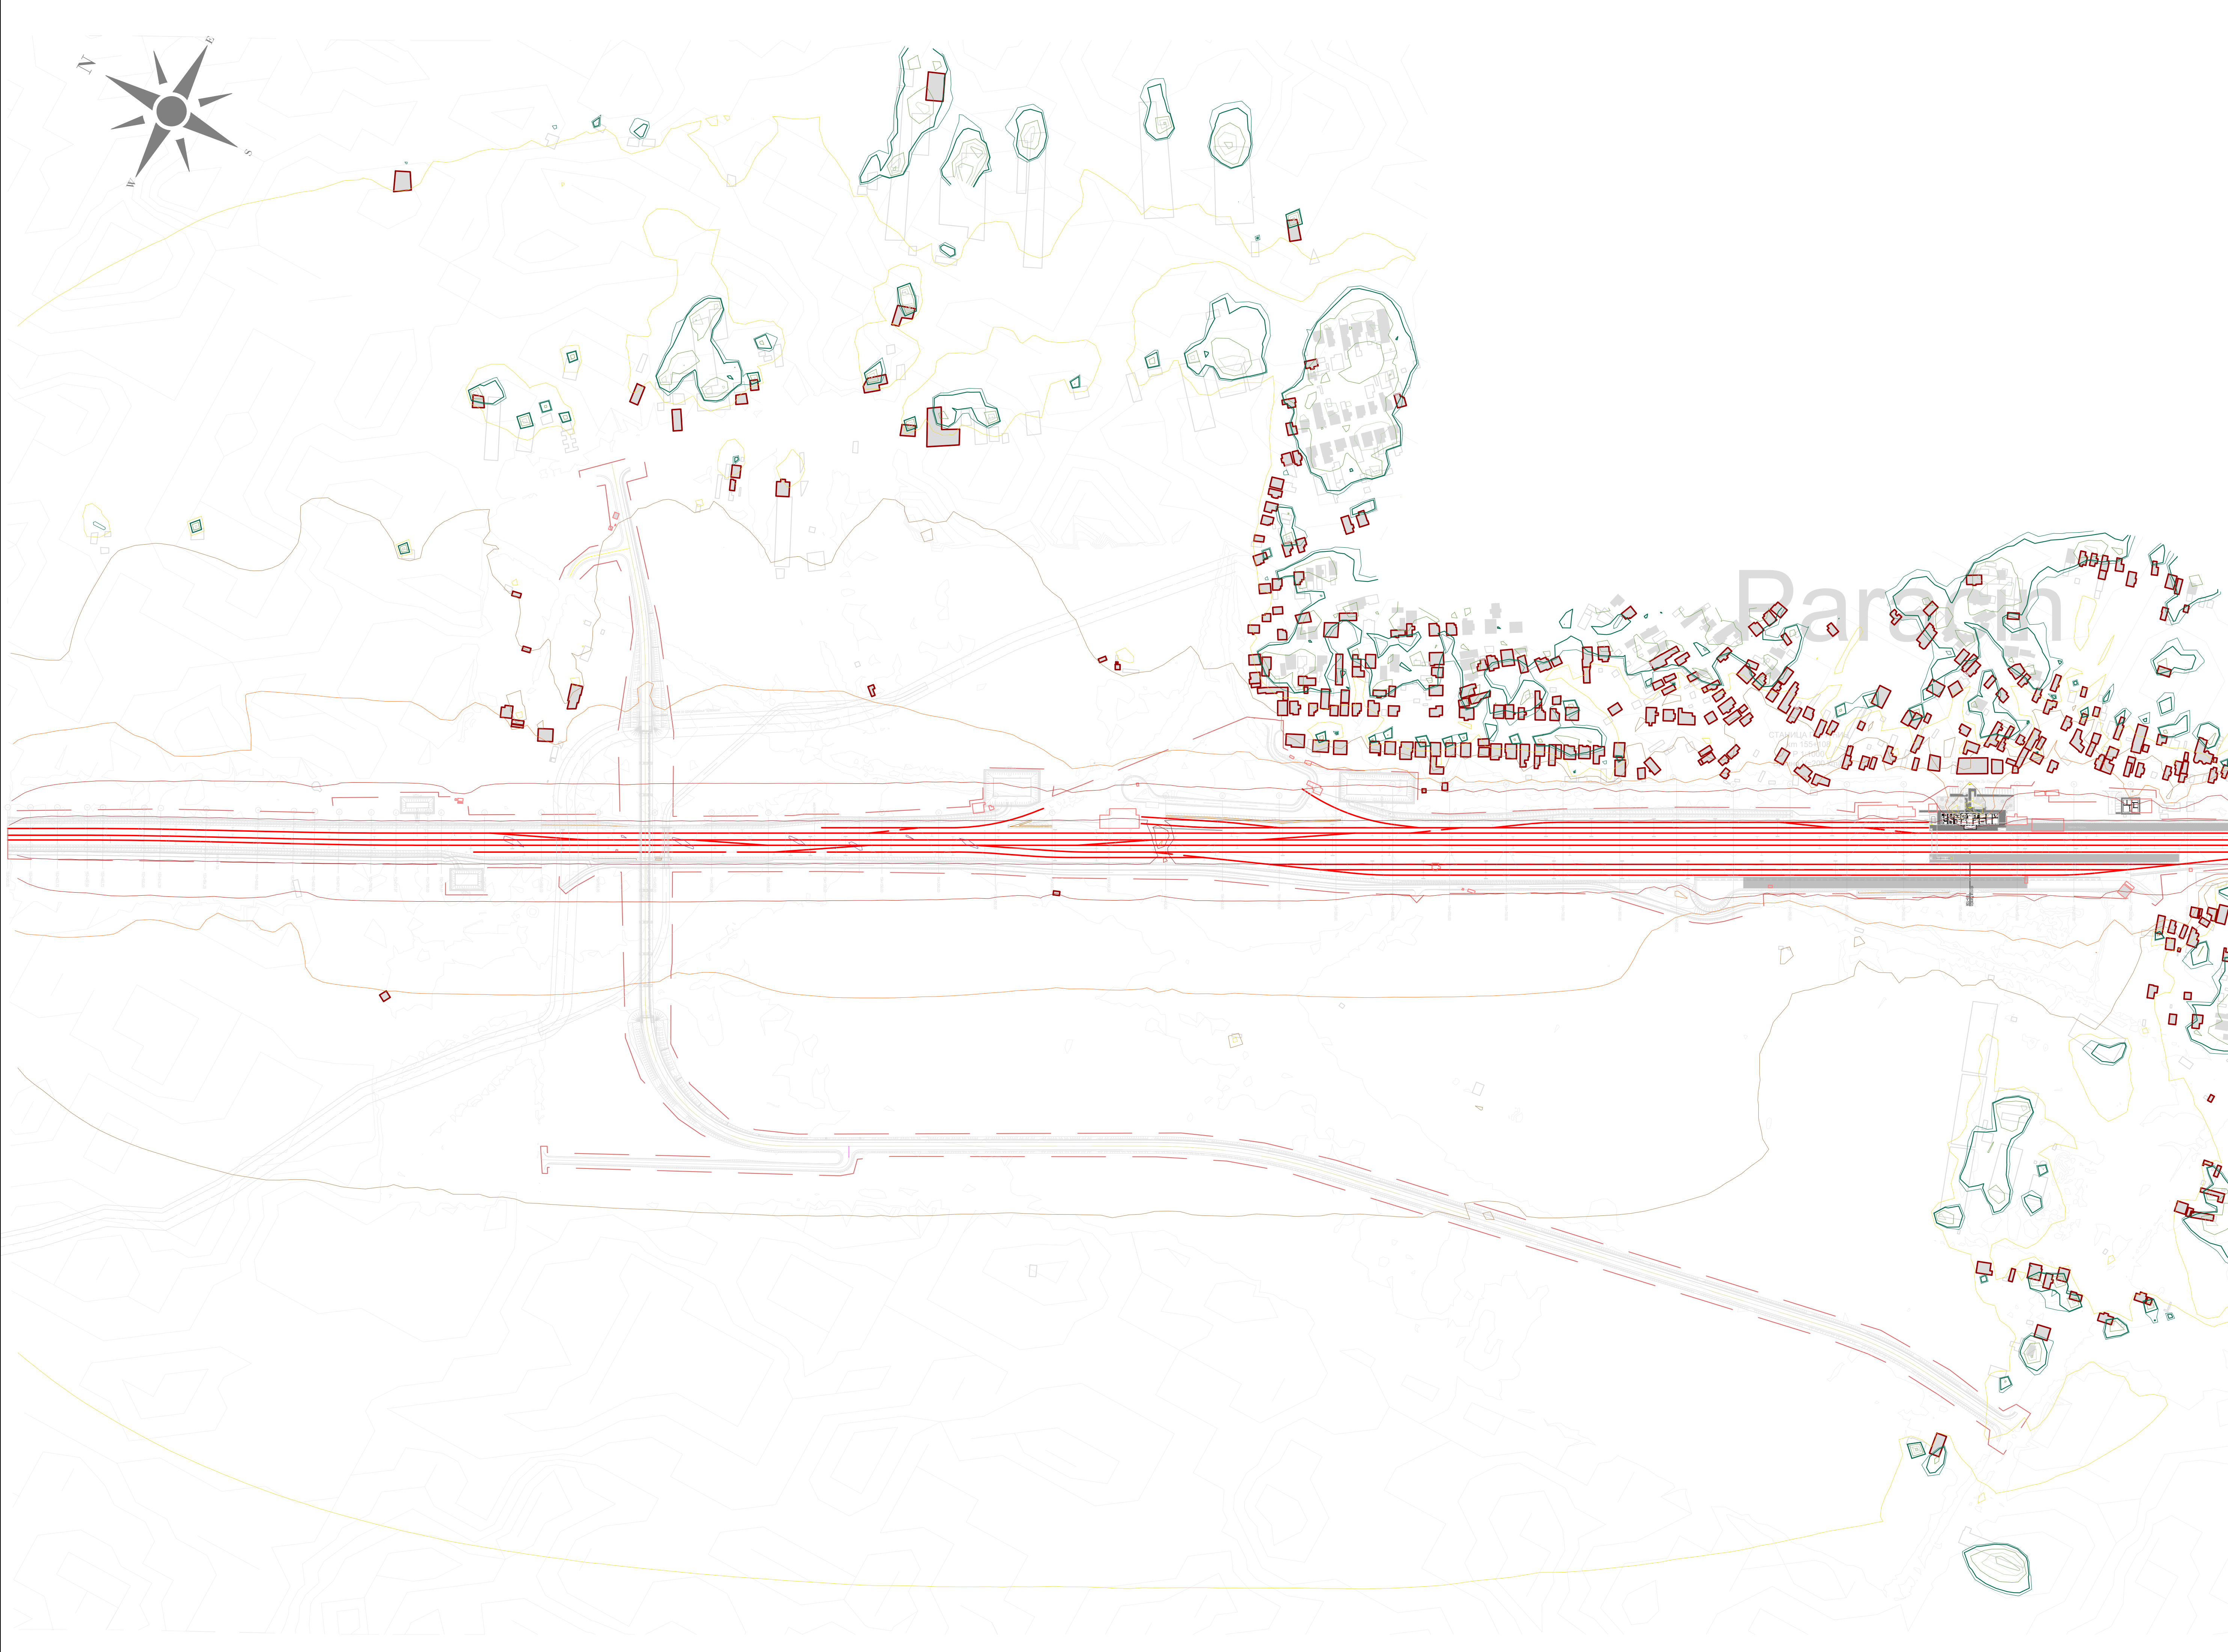


ЛЕГЕНДА:
LEGEND:

- ОСОВИНА ДЕСНОГ / ЛЕВОГ КОЛОСЕКА
AXIS OF RIGHT/LEFT RAILWAY TRACK
- РЕГУЛАЦИОНА ЛИНИЈА
REGULATION LINE
- ОСТАЛИ ОБЈЕКТИ
OTHER OBJECTS
- ОСЕТЉИВИ (ШКОЛЕ, БОЛНИЦЕ И СЛ.) ОБЈЕКТИ
SENSITIVE (SCHOOLS, HOSPITALS, ETC.) OBJECTS
- ОСЕТЉИВИ (ШКОЛЕ, БОЛНИЦЕ И СЛ.) ОБЈЕКТИ - УГРОЖЕНИ
SENSITIVE (SCHOOLS, HOSPITALS, ETC.) OBJECTS - AFFECTED
- ОСЕТЉИВИ (СТАМБЕНИ) ОБЈЕКТИ
SENSITIVE (RESIDENTAL) OBJECTS
- ОСЕТЉИВИ (СТАМБЕНИ) ОБЈЕКТИ - УГРОЖЕНИ
SENSITIVE (RESIDENTAL) OBJECTS - AFFECTED
- ОСТАЛИ ОБЈЕКТИ УНУТАР РЕГУЛАЦИОНЕ ЛИНИЈЕ
OTHER OBJECTS WITHIN REGULATION LINE
- ОСЕТЉИВИ (СТАМБЕНИ) ОБЈЕКТИ УНУТАР РЕГУЛАЦИОНЕ ЛИНИЈЕ
SENSITIVE (RESIDENTAL) OBJECTS WITHIN REGULATION LINE
- ГРАНИЧНА ЛИНИЈА ЗА НОЋНИ ПЕРИОД (44 dB) КОЈУ ЈЕ ДЕФИНИСАЛА
СЗО / LIMIT LINE FOR NIGHT PERIOD (44 dB) DEFINED BY WHO

НИВОИ БУКЕ:
NOISE LEVELS:

- L ≤ 35 dB(A)
- 35 < L ≤ 40 dB(A)
- 40 < L ≤ 45 dB(A)
- 45 < L ≤ 50 dB(A)
- 50 < L ≤ 55 dB(A)
- 55 < L ≤ 60 dB(A)
- 60 < L ≤ 65 dB(A)
- 65 < L ≤ 70 dB(A)
- 70 < L ≤ 75 dB(A)
- 75 < L ≤ 80 dB(A)
- 80 < L dB(A)

03		
02		
01		
Број / Number	Датум / Date	Опис / Description
Ревизиони блок / Revision block:		
ЕУПНФ ПОДРШКА У ПРИПРЕМИ ПРОЈЕКТА 9 PROJECT PREPARATION FACILITY 9 Београдска 31/11000 Београд, Србија Belgrade 31/11000 Belgrade, Serbia suez egis egis KPMG SUEZ Consulting (SAFE) у консорцијуму са EGIS, EPDM и KPMG SUEZ Consulting (SAFE) in consortium with EGIS, EPDM and KPMG Београдска 31/11000 Београд, Србија Belgrade 31/11000 Belgrade, Serbia		
Пројектант / Designer:	Инвеститор пројекта / Investor: Железничка пруга Београд-Центар-Распутница "Г"-Раковица-Младеновац-Ларово-Ниш RAKOVICA - MLADENOVAC-LAROVO - NIS Република Србија, Министарство за европске интеграције Republic of Serbia, Ministry of European Integration Овај пројекат финансира европска унија This project is funded by the European Union	
Одговорни пројектант / Responsible designer:	Наручилац пројекта / Employer: Железничка пруга Београд-Центар-Распутница "Г"-Раковица-Младеновац-Ларово-Ниш RAKOVICA - MLADENOVAC-LAROVO - NIS Република Србија, Министарство за европске интеграције Republic of Serbia, Ministry of European Integration Овај пројекат финансира европска унија This project is funded by the European Union	
Сарадници / Associates:	Објект / Structure: Железничка пруга Београд-Центар-Распутница "Г"-Раковица-Младеновац-Ларово-Ниш (укључујући) - ТУРАЈЛЕ (искључујући) RAILWAY BELGRADE CENTER - JUNCTION "G"- RAKOVICA - MLADENOVAC-LAROVO - NIS - PRESOVO - DRZAVNA GRANICA (RAKOVICA) Део пројекта / Part of Design: Поддеоница 3 ПАРАЉИНИ (укључујући) - ТУРАЈЛЕ (искључујући) Section 3 PARALJINI (inclusive) - TURAJLE (exclusive) Део 1 ПАРАЉИНИ (укључујући) - СТАЉАК (искључујући) Part NO 1. PARALJINI (inclusive) - STALJAC (exclusive) S2 Студија о процени утицаја на животну средину и социјална питања S2 Environmental and Social Impact Assessment	
Главног пројектанта / Chief designer:	Врста тех. док. / Type of tech.docum.: ИДП/РД	Размера / Scale: 1:2500
	датум / date: 05.2025.	Цртеж бр. / Drawing No.: 2020/415-787-S2-1

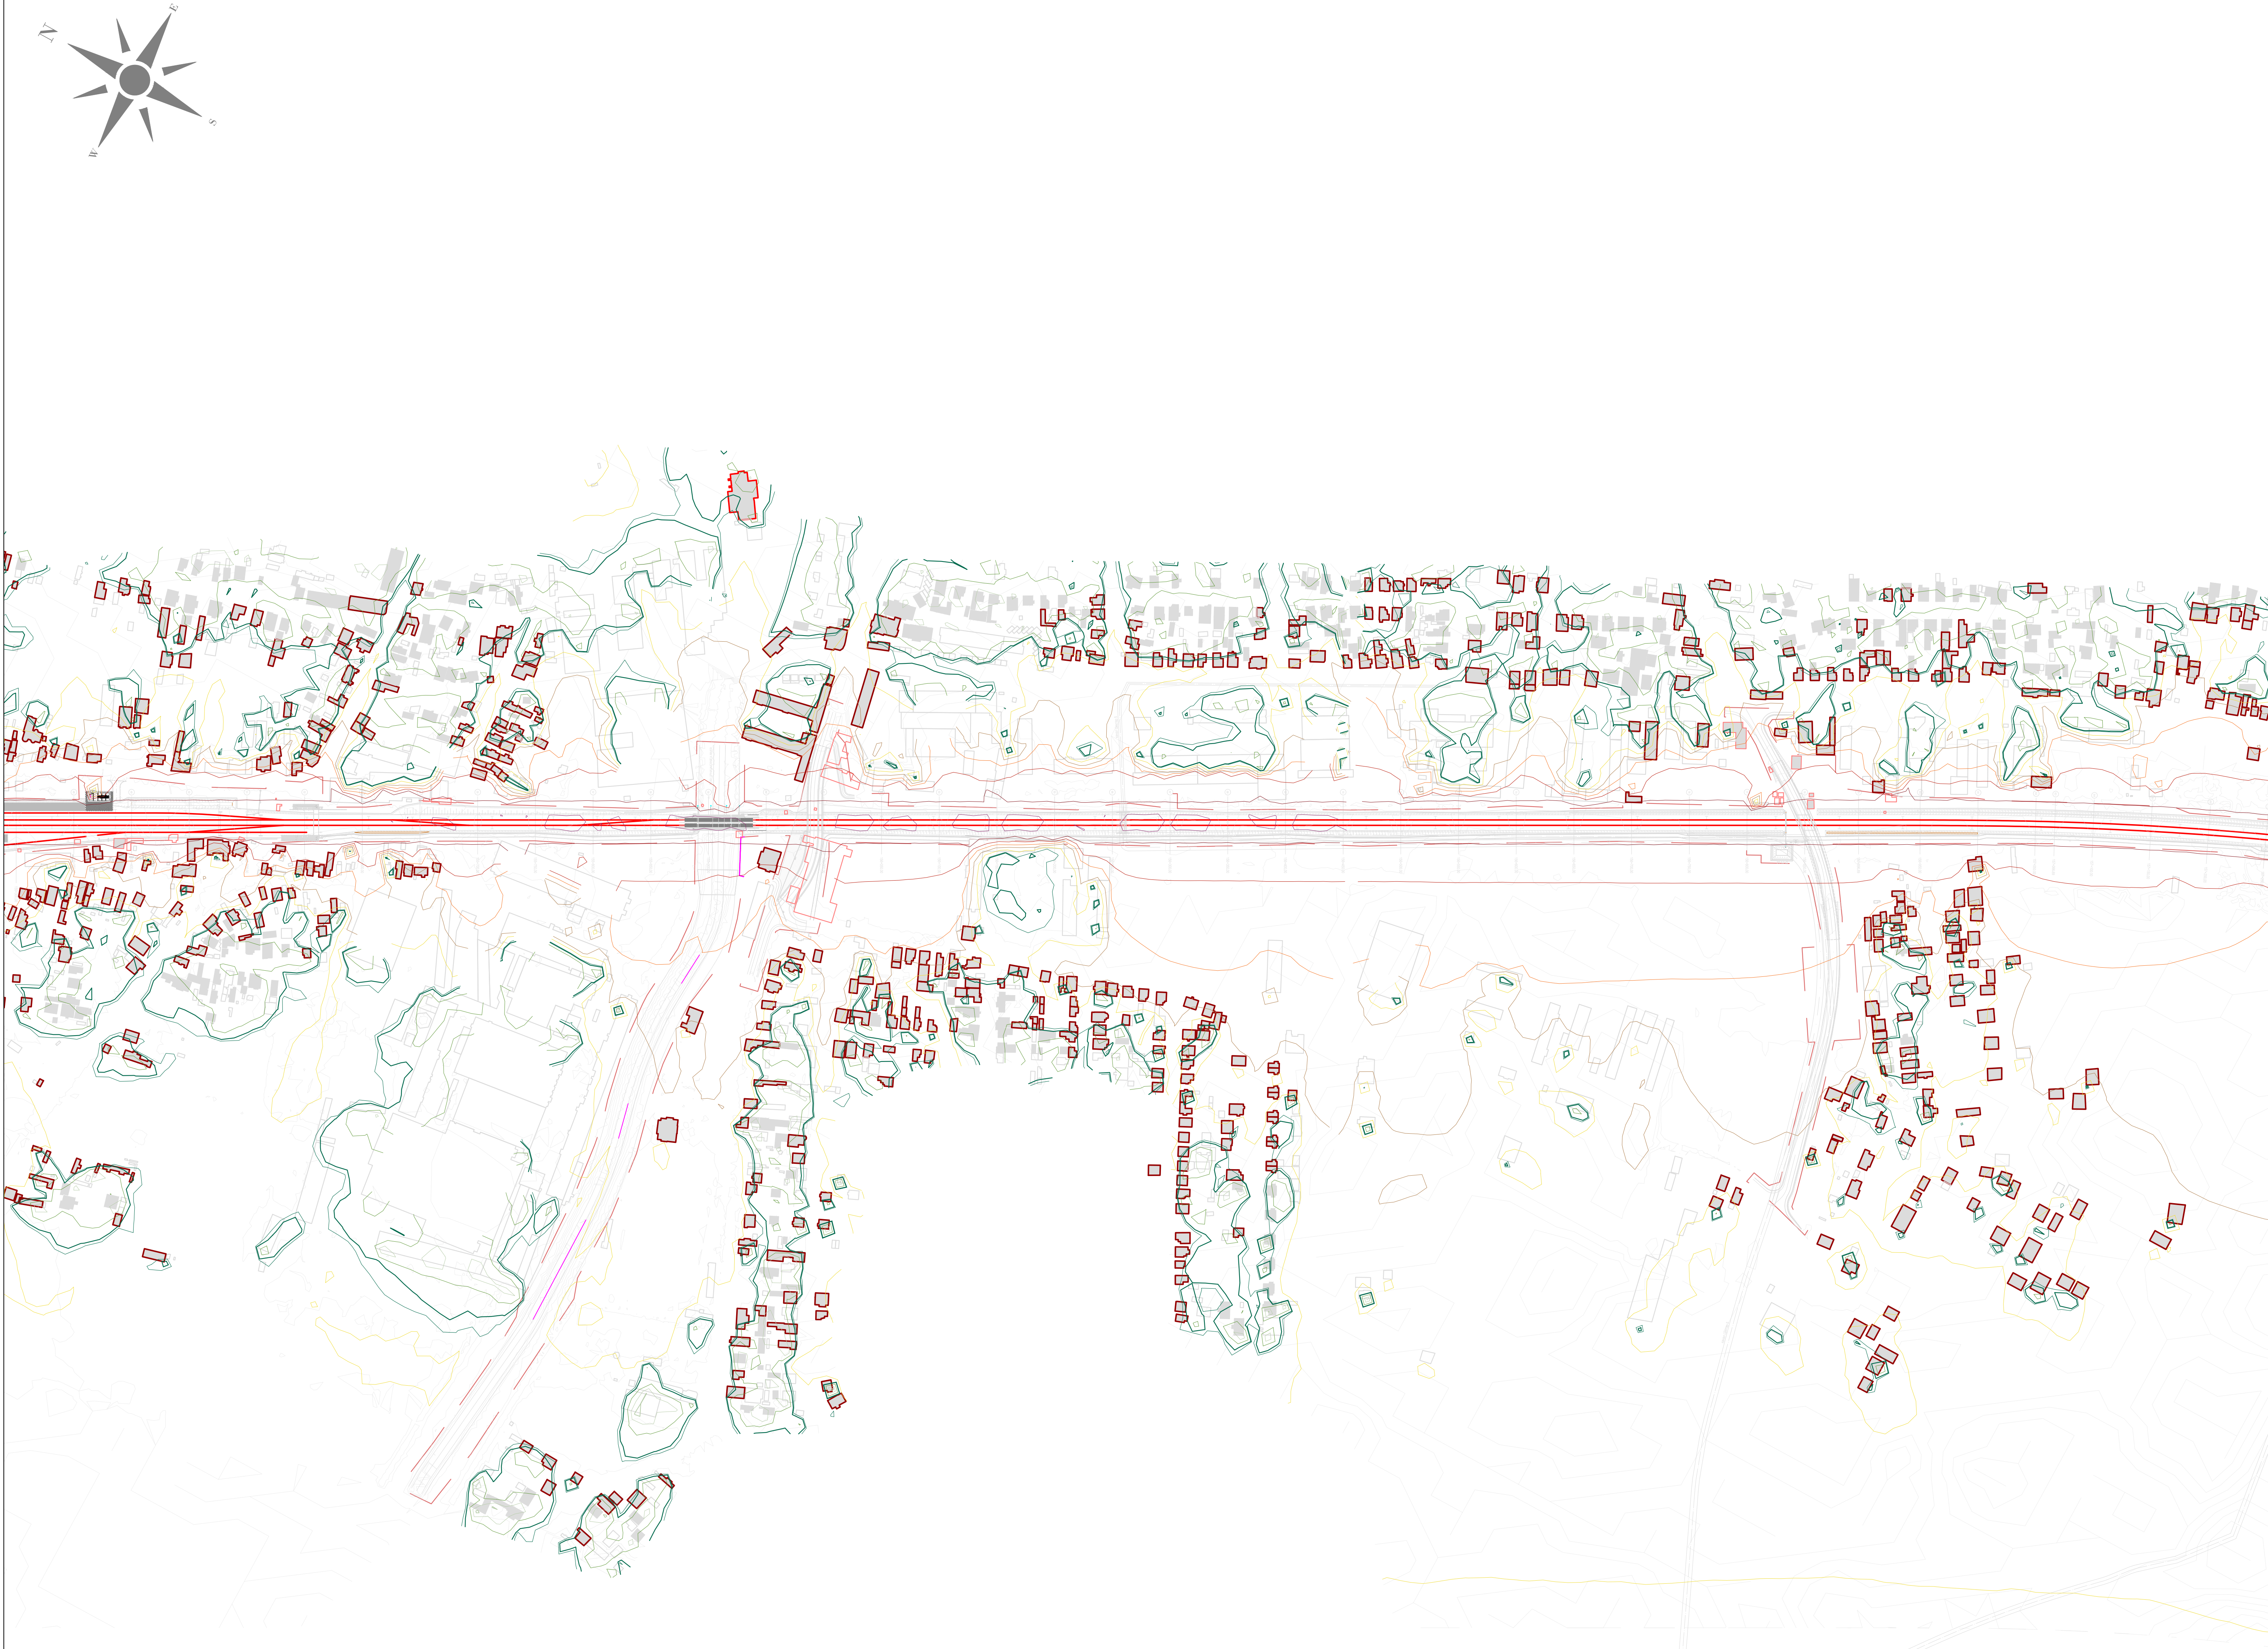

ЛЕГЕНДА:
LEGEND:

- ОСОВИНА ДЕСНОГ / ЛЕВОГ КОЛОСЕКА
AXIS OF RIGHT/LEFT RAILWAY TRACK
- РЕГУЛАЦИОНА ЛИНИЈА
REGULATION LINE
- ОСТАЛИ ОБЈЕКТИ
OTHER OBJECTS
- ОСЕТЉИВИ (ШКОЛЕ, БОЛНИЦЕ И СЛ.) ОБЈЕКТИ
SENSITIVE (SCHOOLS, HOSPITALS, ETC.) OBJECTS
- ОСЕТЉИВИ (ШКОЛЕ, БОЛНИЦЕ И СЛ.) ОБЈЕКТИ - УГРОЖЕНИ
SENSITIVE (SCHOOLS, HOSPITALS, ETC.) OBJECTS - AFFECTED
- ОСЕТЉИВИ (СТАМБЕНИ) ОБЈЕКТИ
SENSITIVE (RESIDENTAL) OBJECTS
- ОСЕТЉИВИ (СТАМБЕНИ) ОБЈЕКТИ - УГРОЖЕНИ
SENSITIVE (RESIDENTAL) OBJECTS - AFFECTED
- ОСТАЛИ ОБЈЕКТИ УНУТАР РЕГУЛАЦИОНЕ ЛИНИЈЕ
OTHER OBJECTS WITHIN REGULATION LINE
- ОСЕТЉИВИ (СТАМБЕНИ) ОБЈЕКТИ УНУТАР РЕГУЛАЦИОНЕ ЛИНИЈЕ
SENSITIVE (RESIDENTAL) OBJECTS WITHIN REGULATION LINE
- ГРАНИЧНА ЛИНИЈА ЗА НОЋНИ ПЕРИОД (44 dB) КОЈУ ЈЕ ДЕФИНИСАЛА
СЗО / LIMIT LINE FOR NIGHT PERIOD (44 dB) DEFINED BY WHO

НИВОИ БУКЕ:
NOISE LEVELS:

- L ≤ 35 dB(A)
- 35 < L ≤ 40 dB(A)
- 40 < L ≤ 45 dB(A)
- 45 < L ≤ 50 dB(A)
- 50 < L ≤ 55 dB(A)
- 55 < L ≤ 60 dB(A)
- 60 < L ≤ 65 dB(A)
- 65 < L ≤ 70 dB(A)
- 70 < L ≤ 75 dB(A)
- 75 < L ≤ 80 dB(A)
- 80 < L dB(A)

03		
02		
01		
Број / Number	Датум / Date	Опис / Description
Ревизиони блок / Revision block:		
ЕУПНФ ПОДРШКА У ПРИПРЕМИ ПРОЈЕКТА 9 PROJECT PREPARATION FACILITY 9 Београдска 31 / 11000 Београд, Србија Belgrade 31 / 11000 Belgrade, Serbia SUEZ egis СВЕЗ КРМГ СВЕЗ Консалтинг (SAFEGE) у консорцијуму са ЕГИС ЕРЕМ и КРМГ SUEZ Consulting (SAFEGE) in consortium with EGIS, EREM and KPMG Београдска 27/11000 Београд, Србија Belgrade 27/11000 Belgrade, Serbia		
Пројектант / Designer:	Инвеститор пројекта / Investor: ЈП "Инфраструктура железнице Србије" А.Д. "INFRASTRUCTURE RAILWAYS OF SERBIA" Београдска 6/IV, Београд / Nemanjina Street 6/IV, Belgrade	
Одговорни пројектант / Responsible designer:	Наручилац пројекта / Employer: Република Србија Министарство за европске интеграције Republic of Serbia, Ministry of European Integration Овај пројекат финансира европска унија This project is funded by the European Union	
Сарадници / Associates:	Објект / Structure: ЖЕЛЕЗНИЧКА ПРУГА БЕОГРАД ЦЕНТАР-РАСПУТНИЦА "Г"-РАКОВИЦА- МЛАДЕНОВАЦ-ЛАПОВО-НИШ (ПРЕШЕО-ДРЖАВНА ГРАНИЦА-ТАБАНОВЦИ) RAILWAY BELGRADE CENTER - JUNCTION "G"- RAKOVICA - MLADENOVAC-LAPOVO - NIS - PRESEVO - DRZAVNA GRANICA (TABANOVCI) Део пројекта / Part of Design: Поддршка 3 (ПАРКИНГ (искључиво) - ТРУПАЛЕ (искључиво)) Section 3 (PARKING (exclusive) - TRUPALE (exclusive)) Део 1 (ПАРКИНГ (искључиво) - СТАЈАЉ (искључиво)) Part NO 1 (PARKING (exclusive) - STALAG (exclusive)) S2 Студија о процени утицаја на животну средину и социјална питања S2 Study on the assessment of the impact on the environment and social issues	
Цртеж / Drawing:	Цртање: 1:1000 Scale: 1:1000	Размера / Scale: 1:2500
Главни пројектант / Chief designer:	Врста тех. док. / Type of tech.docum.: ИДПРД	датум / date: 05.2025.
		Цртеж бр. / Drawing No.: 2020/415-787-S2-2




ЛЕГЕНДА:
LEGEND:

- ОСОВИНА ДЕСНОГ / ЛЕВОГ КОЛОСЕКА
AXIS OF RIGHT/LEFT RAILWAY TRACK
- РЕГУЛАЦИОНА ЛИНИЈА
REGULATION LINE
- ОСТАЛИ ОБЈЕКТИ
OTHER OBJECTS
- ОСЕТЉИВИ (ШКОЛЕ, БОЛНИЦЕ И СЛ.) ОБЈЕКТИ
SENSITIVE (SCHOOLS, HOSPITALS, ETC.) OBJECTS
- ОСЕТЉИВИ (ШКОЛЕ, БОЛНИЦЕ И СЛ.) ОБЈЕКТИ - УГРОЖЕНИ
SENSITIVE (SCHOOLS, HOSPITALS, ETC.) OBJECTS - AFFECTED
- ОСЕТЉИВИ (СТАМБЕНИ) ОБЈЕКТИ
SENSITIVE (RESIDENTAL) OBJECTS
- ОСЕТЉИВИ (СТАМБЕНИ) ОБЈЕКТИ - УГРОЖЕНИ
SENSITIVE (RESIDENTAL) OBJECTS - AFFECTED
- ОСТАЛИ ОБЈЕКТИ УНУТАР РЕГУЛАЦИОНЕ ЛИНИЈЕ
OTHER OBJECTS WITHIN REGULATION LINE
- ОСЕТЉИВИ (СТАМБЕНИ) ОБЈЕКТИ УНУТАР РЕГУЛАЦИОНЕ ЛИНИЈЕ
SENSITIVE (RESIDENTAL) OBJECTS WITHIN REGULATION LINE
- ГРАНИЧНА ЛИНИЈА ЗА НОЋНИ ПЕРИОД (44 dB) КОЈУ ЈЕ ДЕФИНИСАЛА
СЗО / LIMIT LINE FOR NIGHT PERIOD (44 dB) DEFINED BY WHO

НИВОИ БУКЕ:
NOISE LEVELS:

- L ≤ 35 dB(A)
- 35 < L ≤ 40 dB(A)
- 40 < L ≤ 45 dB(A)
- 45 < L ≤ 50 dB(A)
- 50 < L ≤ 55 dB(A)
- 55 < L ≤ 60 dB(A)
- 60 < L ≤ 65 dB(A)
- 65 < L ≤ 70 dB(A)
- 70 < L ≤ 75 dB(A)
- 75 < L ≤ 80 dB(A)
- 80 < L dB(A)

03		
02		
01		
Број / Number	Датум / Date	Опис / Description
Ревизиони блок / Revision block:		
ЕУПНФ ПОДРШКА У ПРИПРЕМИ ПРОЈЕКТА 9 PROJECT PREPARATION FACILITY 9 Београдска 31/11000 Београд, Србија Belgrade 31/11000 Belgrade, Serbia SUEZ egis SUEZ Consulting (SAFEGE) у консорцијуму са EGIS, EPDM и KPMG SUEZ Consulting (SAFEGE) in consortium with EGIS, EPDM and KPMG Београдска 31/11000 Београд, Србија Belgrade 31/11000 Belgrade, Serbia		
Пројектант / Designer:	Инвеститор пројекта / Investor: "Инфраструктура Железнице Србије" А.Д. "INFRASTRUCTURE RAILWAYS OF SERBIA" JSC Немањина БВУ, Београд / Nemanjina Street BUV, Belgrade	
Одговорни пројектант / Responsible designer:	Наручилац пројекта / Employer: Република Србија, Министарство за европске интеграције Republic of Serbia, Ministry of European Integration Овај пројекат финансира европска унија This project is funded by the European Union	
Сарадници / Associates:	Објект / Structure: ЖЕЛЕЗНИЧКА ПРУГА БЕОГРАД ЦЕНТАР-РАСПУТНИЦА "Г"-РАКОВИЦА- МЛАДЕНОВАЦ-ЛАПОВО-НИШ-ПРЕСЕЛО-ОДЖАКОВИЋА-ГРАНАЦ(СТАЛАСОВИЋЕ) RAILWAY BELGRADE CENTER - JUNCTION "G"- RAKOVICA - MLADENOVAC-LAPOVO - NIS - PRESELO - OZDARNA GRANICA (GRANOVCI) Део пројекта БЕОГРАД ЦЕНТАР - РАСПУТНИЦА "Г"- РАКОВИЦА - МЛАДЕНОВАЦ-ЛАПОВО - НИШ Section BELGRADE CENTER - JUNCTION "G"- RAKOVICA - MLADENOVAC-LAPOVO - NIS Део пројекта БЕОГРАД ЦЕНТАР - РАСПУТНИЦА "Г"- РАКОВИЦА - МЛАДЕНОВАЦ-ЛАПОВО - НИШ Part NO 1. RAKOVIC (inclusive) - STALAC (exclusive) Део пројекта БЕОГРАД ЦЕНТАР - РАСПУТНИЦА "Г"- РАКОВИЦА - МЛАДЕНОВАЦ-ЛАПОВО - НИШ Part NO 1. RAKOVIC (inclusive) - STALAC (exclusive) S2 Студија о процени утицаја на животну средину и социјална питања S2 Study on the assessment of the impact on the environment and social issues	
Главни пројектант / Chief designer:	Врста тех. док. / Type of tech.docum.: ИДПРД	Размера / Scale: 1:2500
датум / date:	05.2025.	Цртеж бр. / Drawing No.: 2020/415-787-S2-3

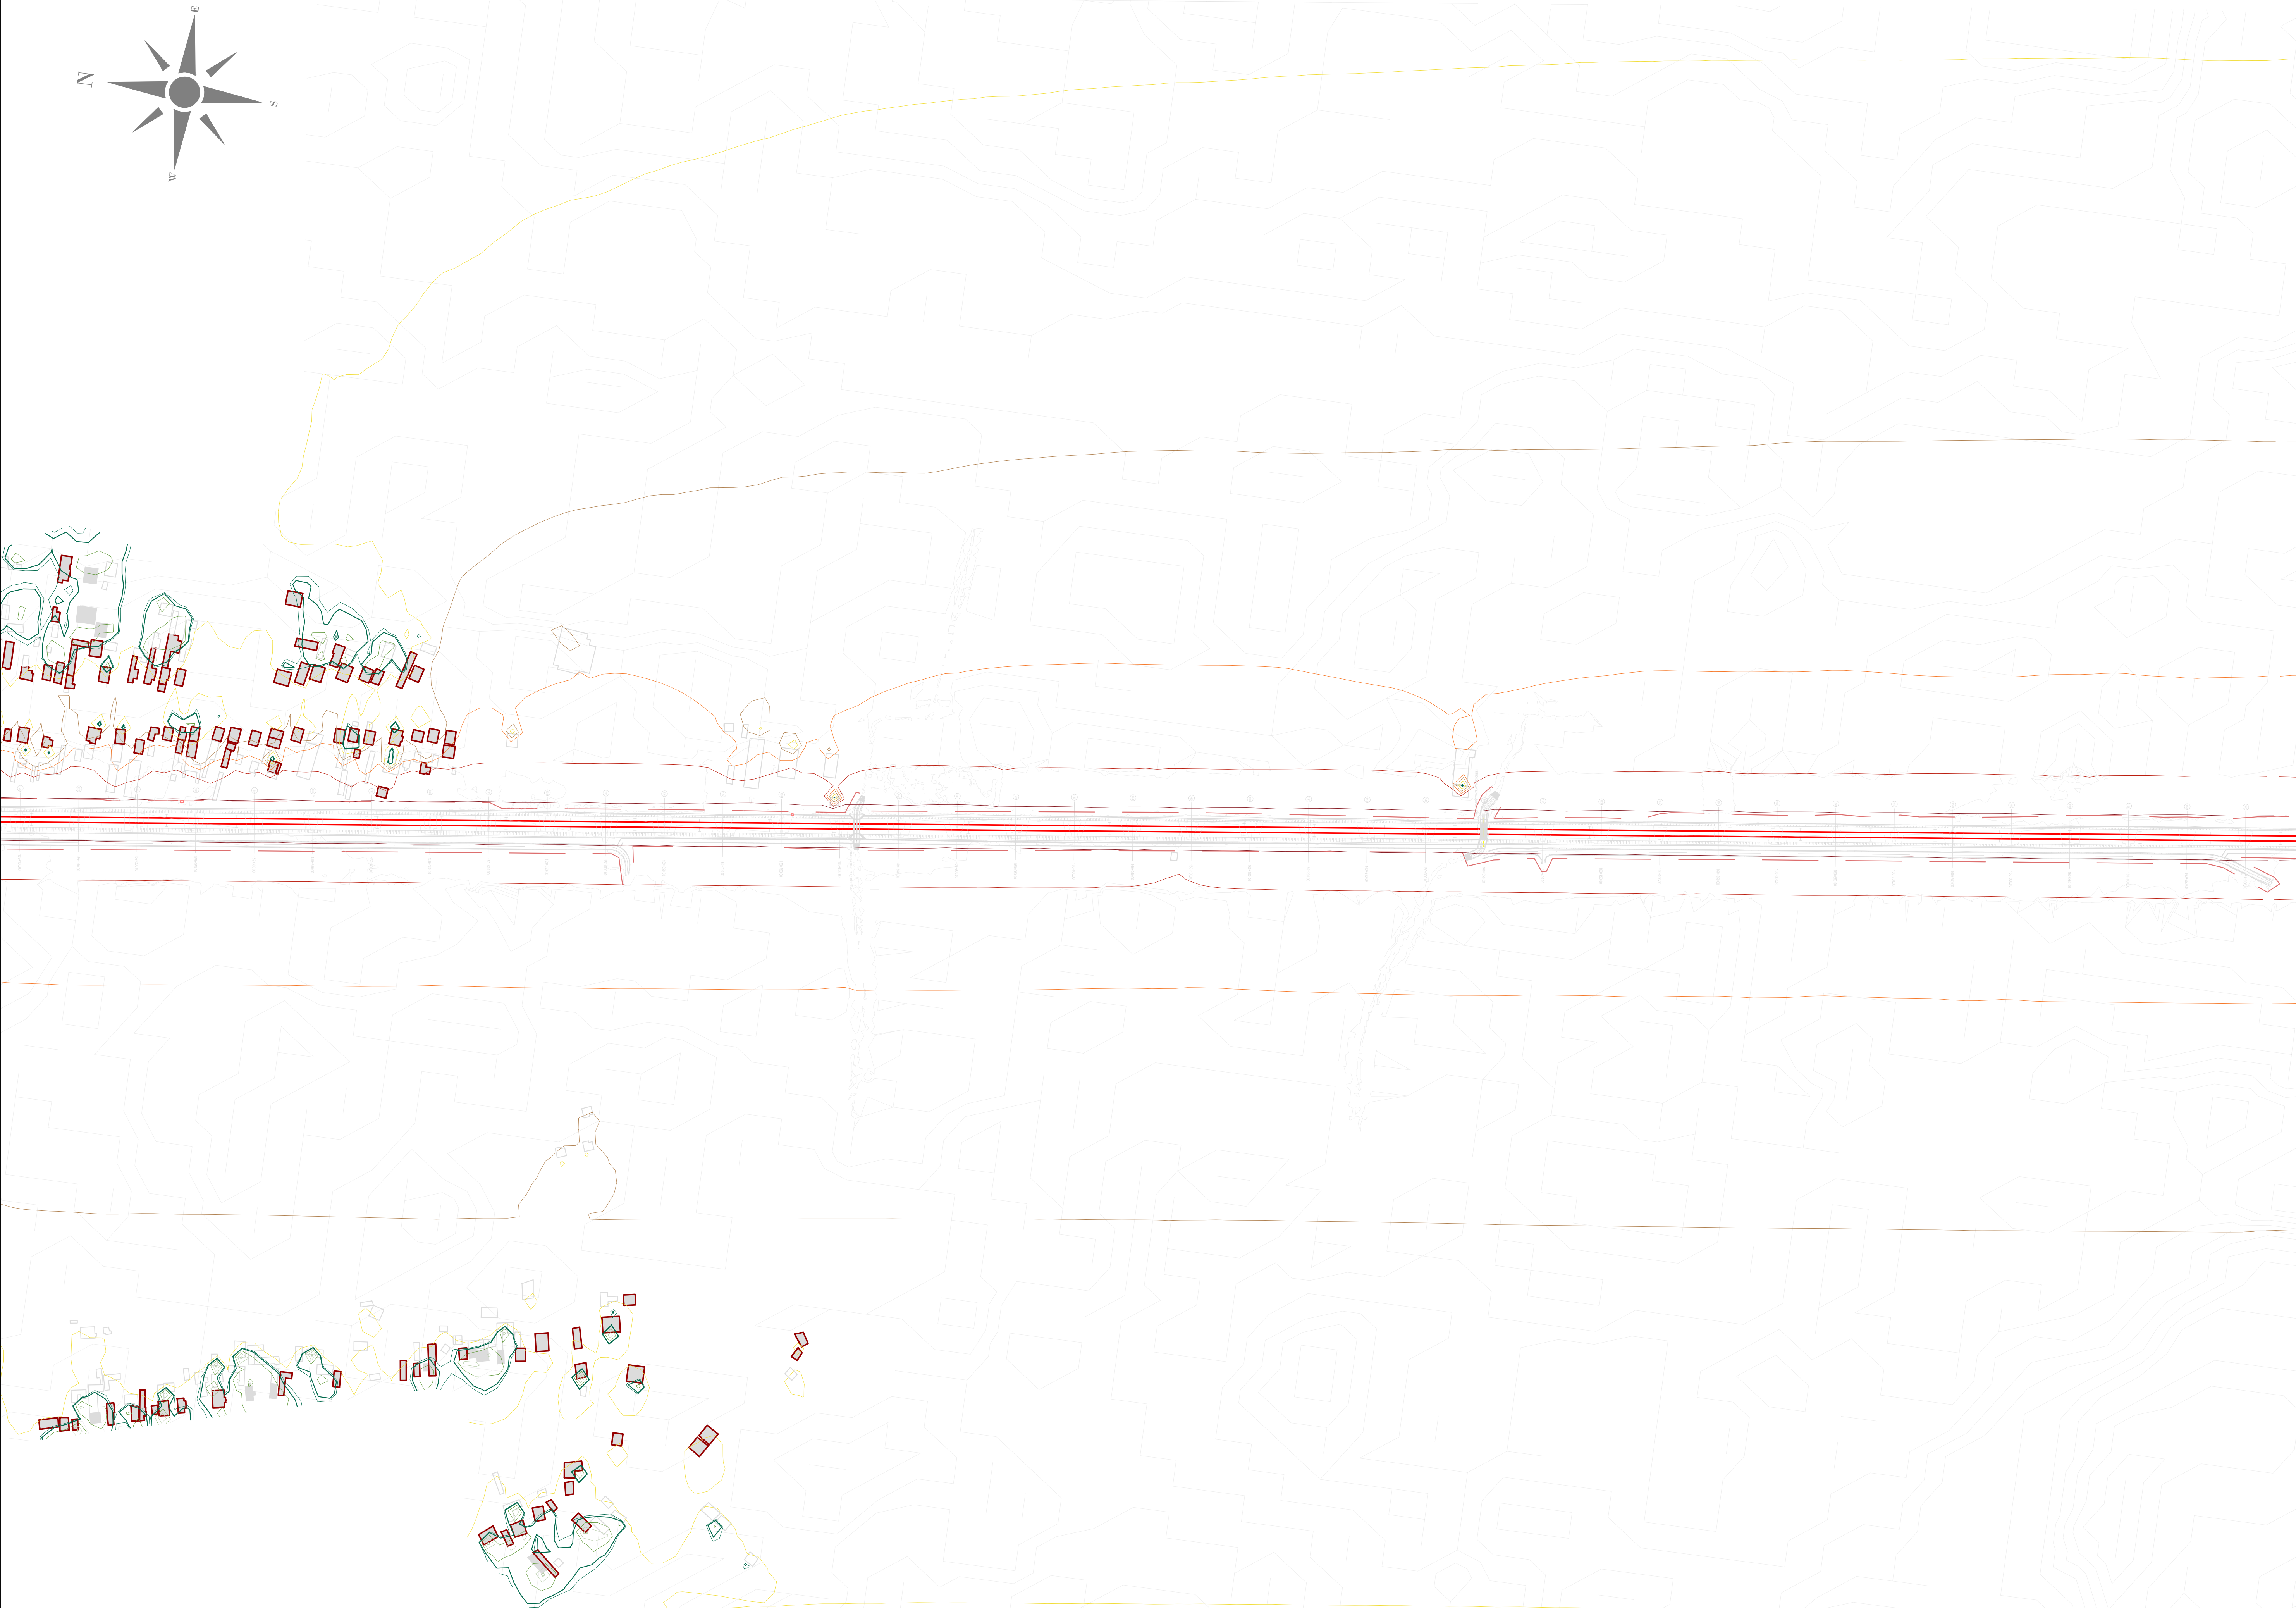


ЛЕГЕНДА:
LEGEND:

- ОСОВИНА ДЕСНОГ / ЛЕВОГ КОЛОСЕКА
AXIS OF RIGHT/LEFT RAILWAY TRACK
- РЕГУЛАЦИОНА ЛИНИЈА
REGULATION LINE
- ОСТАЛИ ОБЈЕКТИ
OTHER OBJECTS
- ОСЕТЉИВИ (ШКОЛЕ, БОЛНИЦЕ И СЛ.) ОБЈЕКТИ
SENSITIVE (SCHOOLS, HOSPITALS, ETC.) OBJECTS
- ОСЕТЉИВИ (ШКОЛЕ, БОЛНИЦЕ И СЛ.) ОБЈЕКТИ - УГРОЖЕНИ
SENSITIVE (SCHOOLS, HOSPITALS, ETC.) OBJECTS - AFFECTED
- ОСЕТЉИВИ (СТАМБЕНИ) ОБЈЕКТИ
SENSITIVE (RESIDENTAL) OBJECTS
- ОСЕТЉИВИ (СТАМБЕНИ) ОБЈЕКТИ - УГРОЖЕНИ
SENSITIVE (RESIDENTAL) OBJECTS - AFFECTED
- ОСТАЛИ ОБЈЕКТИ УНУТАР РЕГУЛАЦИОНЕ ЛИНИЈЕ
OTHER OBJECTS WITHIN REGULATION LINE
- ОСЕТЉИВИ (СТАМБЕНИ) ОБЈЕКТИ УНУТАР РЕГУЛАЦИОНЕ ЛИНИЈЕ
SENSITIVE (RESIDENTAL) OBJECTS WITHIN REGULATION LINE
- ГРАНИЧНА ЛИНИЈА ЗА НОЋНИ ПЕРИОД (44 dB) КОЈУ ЈЕ ДЕФИНИСАЛА
СЗО / LIMIT LINE FOR NIGHT PERIODE (44 dB) DEFINED BY WHO

НИВОИ БУКЕ:
NOISE LEVELS:

- L ≤ 35 dB(A)
- 35 < L ≤ 40 dB(A)
- 40 < L ≤ 45 dB(A)
- 45 < L ≤ 50 dB(A)
- 50 < L ≤ 55 dB(A)
- 55 < L ≤ 60 dB(A)
- 60 < L ≤ 65 dB(A)
- 65 < L ≤ 70 dB(A)
- 70 < L ≤ 75 dB(A)
- 75 < L ≤ 80 dB(A)
- 80 < L dB(A)

03		
02		
01		
Број / Number	Датум / Date	Опис / Description
Ревизиони блок / Revision block:		
ЕУПФ ПОДРШКА У ПРИПРЕМИ ПРОЈЕКТА 9 PROJECT PREPARATION FACILITY 9 Ресурсна 31: 11000 Београд, Србија Resavska 31: 11000 Belgrade, Serbia SUEZ egis SRPSKI KPMG SUEZ Consulting (SAFE) у консорцијуму са EGIS, EPEM и KPMG SUEZ Consulting (SAFE) in consortium with EGIS, EPEM and KPMG Београдска 31/11000 Београд, Србија Београдска 31/11000 Belgrade, Serbia		
Пројектант / Designer:	Инвеститор пројекта / Investor: ЖЕЛ ЈП "ИНФРАСТРУКТУРА ЖЕЛЕЗНИЦЕ СРЕБНЕ" А.Д. "INFRASTRUCTURE RAILWAYS OF SERBIA" JSC Немањина 6/IV, Београд / Nemanjina Street 6/IV, Belgrade	
Одговорни пројектант / Responsible designer:	Наручилац пројекта / Employer: Република Србија, Министарство за европске интеграције Republic of Serbia, Ministry of European Integration Овај пројекат финансира европска унија This project is funded by the European Union	
Сарадници / Associates:	Објект / Structure: ЖЕЛЕЗНИЧКА ПРУГА БЕОГРАД ЦЕНТАР-РАСПУТНИЦА "Г"-РАКОВИЦА- МЛАДЕНОВАЦ-ЛАПОВО-НИШ-ПРЕСЕО-ОДЖАКОВИЋ-ГРАНИЦА(ТАБАКОВИЋЕ) RAILWAY BELGRADE CENTER - JUNCTION "G"- RAKOVICA - MLADENOVAC-LAPOVO - NIS - PRESEO - ODRANINA GRANICA (TABAKOVIC) Део пројекта / Part of Design: ПОДДЕОМЦИ 3 ПАРАЉИНИ (укључујући) - ТРУПАЛЕ (искључујући) Section 3 PARAGIN (inclusive) - TRUPALE (exclusive) Део 1: ПАРАЉИНИ (укључујући) - СТАЉАК (искључујући) Part NO 1: PARAGIN (inclusive) - STALAC (exclusive) S2 Студија о процени утицаја на животну средину и социјална питања S2 Study on the assessment of the impact on the environment and social issues	
Главни пројектант / Chief designer:	Врста тех. док. / Type of tech.docum.: ИДП/ИД	датум / date: 05.2025.
Цртеж бр. / Drawing No.: 2020/415-787-S2-4		Размера / Scale: 1:2500

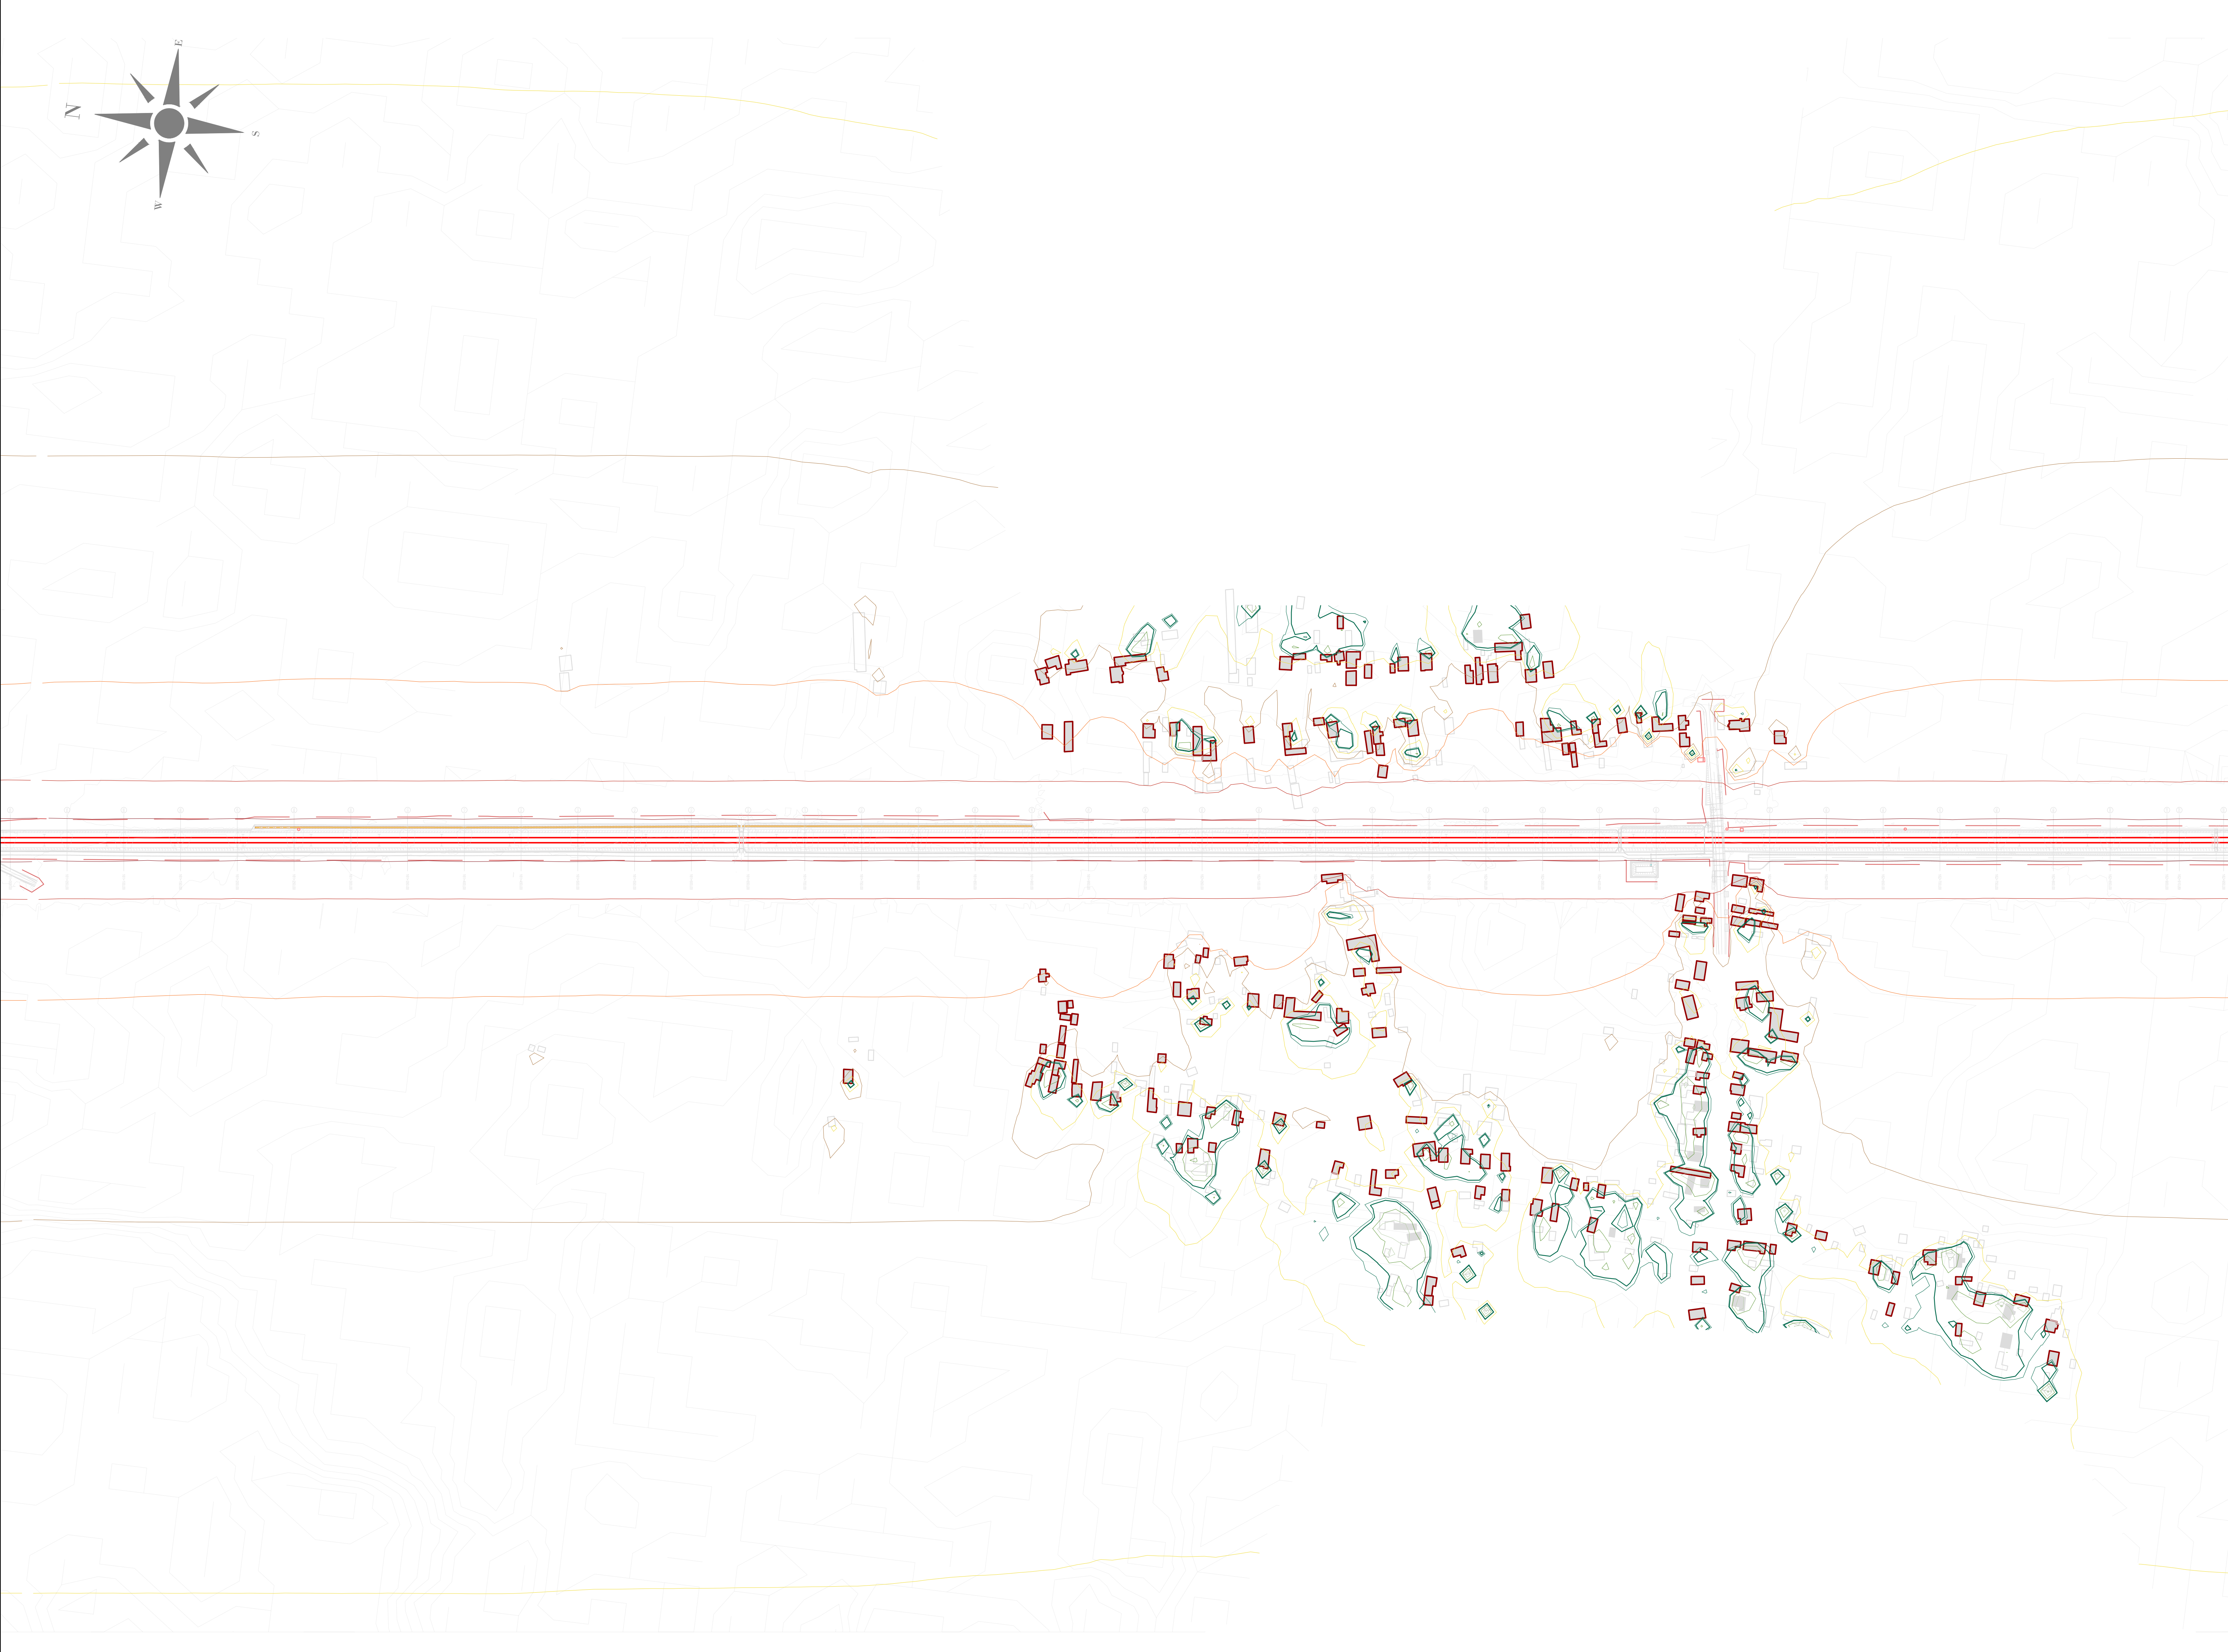


ЛЕГЕНДА:
LEGEND:

- ОСОВИНА ДЕСНОГ / ЛЕВОГ КОЛОСЕКА
AXIS OF RIGHT/LEFT RAILWAY TRACK
- РЕГУЛАЦИОНА ЛИНИЈА
REGULATION LINE
- ОСТАЛИ ОБЈЕКТИ
OTHER OBJECTS
- ОСЕТЉИВИ (ШКОЛЕ, БОЛНИЦЕ И СЛ.) ОБЈЕКТИ
SENSITIVE (SCHOOLS, HOSPITALS, ETC.) OBJECTS
- ОСЕТЉИВИ (ШКОЛЕ, БОЛНИЦЕ И СЛ.) ОБЈЕКТИ - УГРОЖЕНИ
SENSITIVE (SCHOOLS, HOSPITALS, ETC.) OBJECTS - AFFECTED
- ОСЕТЉИВИ (СТАМБЕНИ) ОБЈЕКТИ
SENSITIVE (RESIDENTAL) OBJECTS
- ОСЕТЉИВИ (СТАМБЕНИ) ОБЈЕКТИ - УГРОЖЕНИ
SENSITIVE (RESIDENTAL) OBJECTS - AFFECTED
- ОСТАЛИ ОБЈЕКТИ УНУТАР РЕГУЛАЦИОНЕ ЛИНИЈЕ
OTHER OBJECTS WITHIN REGULATION LINE
- ОСЕТЉИВИ (СТАМБЕНИ) ОБЈЕКТИ УНУТАР РЕГУЛАЦИОНЕ ЛИНИЈЕ
SENSITIVE (RESIDENTAL) OBJECTS WITHIN REGULATION LINE
- ГРАНИЧНА ЛИНИЈА ЗА НОЋНИ ПЕРИОД (44 dB) КОЈУ ЈЕ ДЕФИНИСАЛА
СЗО / LIMIT LINE FOR NIGHT PERIODE (44 dB) DEFINED BY WHO

НИВОИ БУКЕ:
NOISE LEVELS:

- L ≤ 35 dB(A)
- 35 < L ≤ 40 dB(A)
- 40 < L ≤ 45 dB(A)
- 45 < L ≤ 50 dB(A)
- 50 < L ≤ 55 dB(A)
- 55 < L ≤ 60 dB(A)
- 60 < L ≤ 65 dB(A)
- 65 < L ≤ 70 dB(A)
- 70 < L ≤ 75 dB(A)
- 75 < L ≤ 80 dB(A)
- 80 < L dB(A)

03		
02		
01		
Број / Number	Датум / Date	Опис / Description
Ревизиони блок / Revision block:		
ЕУПНФ ПОДРШКА У ПРИПРЕМИ ПРОЈЕКТА 9 PROJECT PREPARATION FACILITY 9 Ресурсна 31: 11000 Београд, Србија suez egis SAATCHI KPMG SUEZ Consulting (SAFECE) у консорцијуму са EGIS, EPDM и KPMG SUEZ Consulting (SAFECE) in consortium with EGIS, EPDM and KPMG Београдска 27/11000 Београд, Србија Београдска 27/11000 Belgrade, Serbia		
Пројектант / Designer:	Инвеститор пројекта / Investor: Република Србија Министарство за европске интеграције Republic of Serbia, Ministry of European Integration Овај пројекат финансира европска унија This project is funded by the European Union	
Одговорни пројектант / Responsible designer:	Наручилац пројекта / Employer: Република Србија Министарство за европске интеграције Republic of Serbia, Ministry of European Integration Овај пројекат финансира европска унија This project is funded by the European Union	
Сарадници / Associates:	Објект / Structure: ЖЕЛЕЗНИЧКА ПРУГА БЕОГРАД ЦЕНТАР-РАСПУТНИЦА "Г"-РАКОВИЦА- МЛАДЕНОВАЦ-ЛАПОВО-НИШ (ПРЕШЕО-ДРЖАВНА ГРАНИЦА/ТАБАНОВЦЕ) RAILWAY BELGRADE CENTER - JUNCTION "G"- RAKOVICA - MLADENOVAC-LAPOVO - NIS - PRESEVO - DRZAVNA GRANICA (TABANOVCI) Део пројекта / Part of Design: ПОДДЕОМЦИ 3 ПАРАЛНИ (укључујући) - ТРУПАЛЕ (искључујући) Section 3 PARASIN (inclusive) - TRUPALE (exclusive) Део 1 ПАРАЛНИ (укључујући) - СТАЈАЉЕ (искључујући) Part NO 1 PARASIN (inclusive) - STALAC (exclusive) S2 Студија о процени утицаја на животну средину и социјална питања S2 Environmental and Social Impact Assessment	
Главни пројектант / Chief designer:	Врста тех. док. / Type of tech.docum.: ИДП/РД	датум / date: 05.2025.
		Цртеж бр. / Drawing No.: 2020/415-787-S2-5
		Размера / Scale: 1:2500

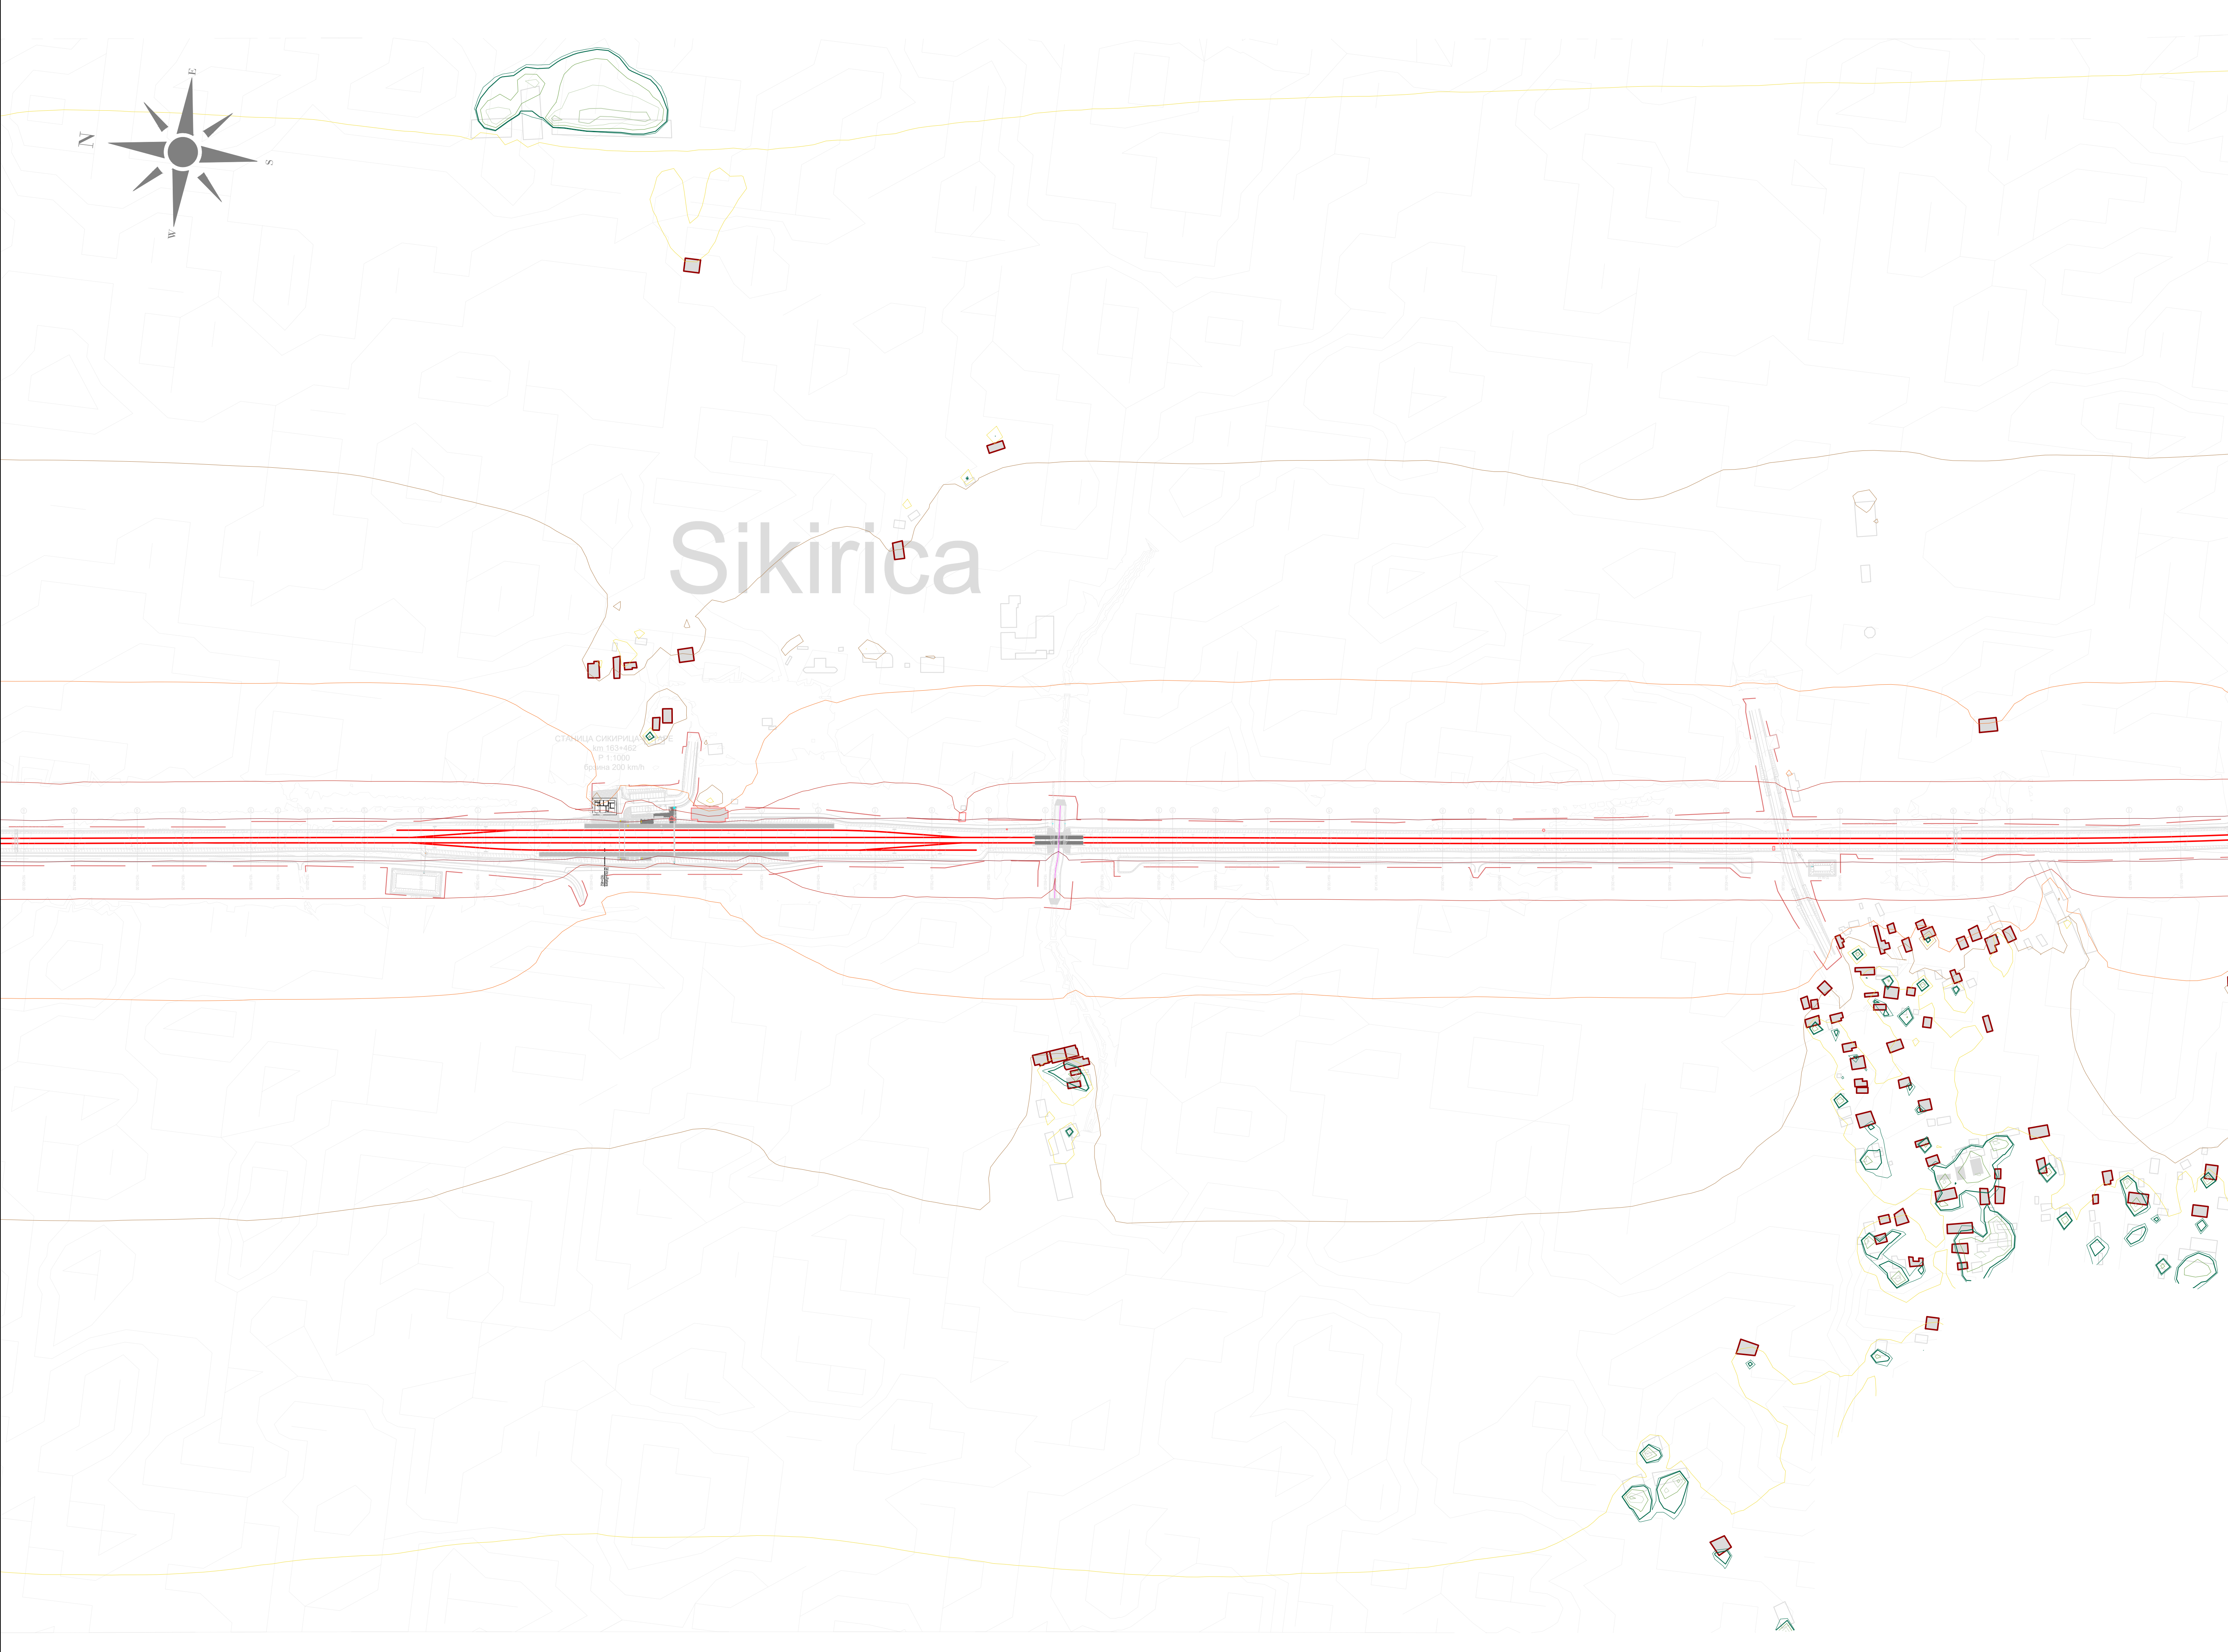


ЛЕГЕНДА:
LEGEND:

- ОСОВИНА ДЕСНОГ / ЛЕВОГ КОЛОСЕКА
AXIS OF RIGHT/LEFT RAILWAY TRACK
- РЕГУЛАЦИОНА ЛИНИЈА
REGULATION LINE
- ОСТАЛИ ОБЈЕКТИ
OTHER OBJECTS
- ОСЕТЉИВИ (ШКОЛЕ, БОЛНИЦЕ И СЛ.) ОБЈЕКТИ
SENSITIVE (SCHOOLS, HOSPITALS, ETC.) OBJECTS
- ОСЕТЉИВИ (ШКОЛЕ, БОЛНИЦЕ И СЛ.) ОБЈЕКТИ - УГРОЖЕНИ
SENSITIVE (SCHOOLS, HOSPITALS, ETC.) OBJECTS - AFFECTED
- ОСЕТЉИВИ (СТАМБЕНИ) ОБЈЕКТИ
SENSITIVE (RESIDENTAL) OBJECTS
- ОСЕТЉИВИ (СТАМБЕНИ) ОБЈЕКТИ - УГРОЖЕНИ
SENSITIVE (RESIDENTAL) OBJECTS - AFFECTED
- ОСТАЛИ ОБЈЕКТИ УНУТАР РЕГУЛАЦИОНЕ ЛИНИЈЕ
OTHER OBJECTS WITHIN REGULATION LINE
- ОСЕТЉИВИ (СТАМБЕНИ) ОБЈЕКТИ УНУТАР РЕГУЛАЦИОНЕ ЛИНИЈЕ
SENSITIVE (RESIDENTAL) OBJECTS WITHIN REGULATION LINE
- ГРАНИЧНА ЛИНИЈА ЗА НОЋНИ ПЕРИОД (44 dB) КОЈУ ЈЕ ДЕФИНИСАЛА
СЗО / LIMIT LINE FOR NIGHT PERIOD (44 dB) DEFINED BY WHO

НИВОИ БУКЕ:
NOISE LEVELS:

- L ≤ 35 dB(A)
- 35 < L ≤ 40 dB(A)
- 40 < L ≤ 45 dB(A)
- 45 < L ≤ 50 dB(A)
- 50 < L ≤ 55 dB(A)
- 55 < L ≤ 60 dB(A)
- 60 < L ≤ 65 dB(A)
- 65 < L ≤ 70 dB(A)
- 70 < L ≤ 75 dB(A)
- 75 < L ≤ 80 dB(A)
- 80 < L dB(A)

03		
02		
01		
Број / Number	Датум / Date	Опис / Description
Ревизиони блок / Revision block:		
ЕУ ппф ПОДРШКА У ПРИПРЕМИ ПРОЈЕКТА 9 PROJECT PREPARATION FACILITY 9 Београдска 31/11000 Београд, Србија Belgrade 31/11000 Belgrade, Serbia SUEZ egis SUEZ Consulting (SAFEGE) у консорцијуму са EGIS, EPDM и KPMG SUEZ Consulting (SAFEGE) in consortium with EGIS, EPDM and KPMG Београдска 27/11000 Београд, Србија Belgrade 27/11000 Belgrade, Serbia		
Пројектант / Designer:	Инвеститор пројекта / Investor:  "ИНФРАСТРУКТУРА ЖЕЛЕЗНИЦЕ СРБИЈЕ" А.Д. INFRASTRUCTURE RAILWAYS OF SERBIA JSC Немањина БИВ, Београд / Nemanjina Street BIV, Belgrade	
Одговорни пројектант / Responsible designer:	Наручилац пројекта / Employer:  Република Србија, Министарство за европске интеграције Republic of Serbia, Ministry of European Integration Овај пројекат финансира европска унија This project is funded by the European Union 	
Сарадници / Associates:	Објект / Structure: ЖЕЛЕЗНИЧКА ПРУГА БЕОГРАД ЦЕНТАР-РАСПУТНИЦА "Г"-РАКОВИЦА- МЛАДЕНОВАЦ-ЛАПОВО-НИШ (ПРЕШЕО-ДРЖАВНА ГРАНИЦА/ТАБАНОВЦЕ) RAILWAY BELGRADE CENTER - JUNCTION "G"-RAKOVICA - MLADENOVAC-LAPOVO - NIS - PRESEVO - DRZAVNA GRANICA (TABANOVCI) Део пројекта / Part of Design: ПОДДЕОМЦИ 3 ПАРАЛНИ (укључујући) - ТРИПАЛЕ (искључујући) Section 3 PARALLEL (inclusive) - TRIPALE (exclusive) Део 1 ПАРАЛНИ (укључујући) - СТАЛАЦ (искључујући) Part NO 1 PARALLEL (inclusive) - STALAC (exclusive) S2 Студија о процени утицаја на животну средину и социјална питања S2 Environmental and Social Impact Assessment	
	Цртеж / Drawing ОПШТА ПЛАН ОД БИТЕРА СМЕРИТЕ ЗА ПЕРИОД НЕДЕЉЕ, СЛЕДИ СМЕРИЦИТЕ ПО ПУТИМА, НА ПОДРОБНОМ ПЛАНУ GENERAL MAP WITHOUT PROJECTION/MAKING FOR NIGHT PERIOD - SLEDS IN THE DIRECTION OF THE ROUTES, IN THE DETAILED PLAN	Размера / Scale: 1:2500
Главни пројектант / Chief designer:	Врста тех. док. / Type of tech.docum.: ИДП/ИРД	датум / date: 05.2025.
		Цртеж бр. / Drawing No.: 2020/415-787-S2-6

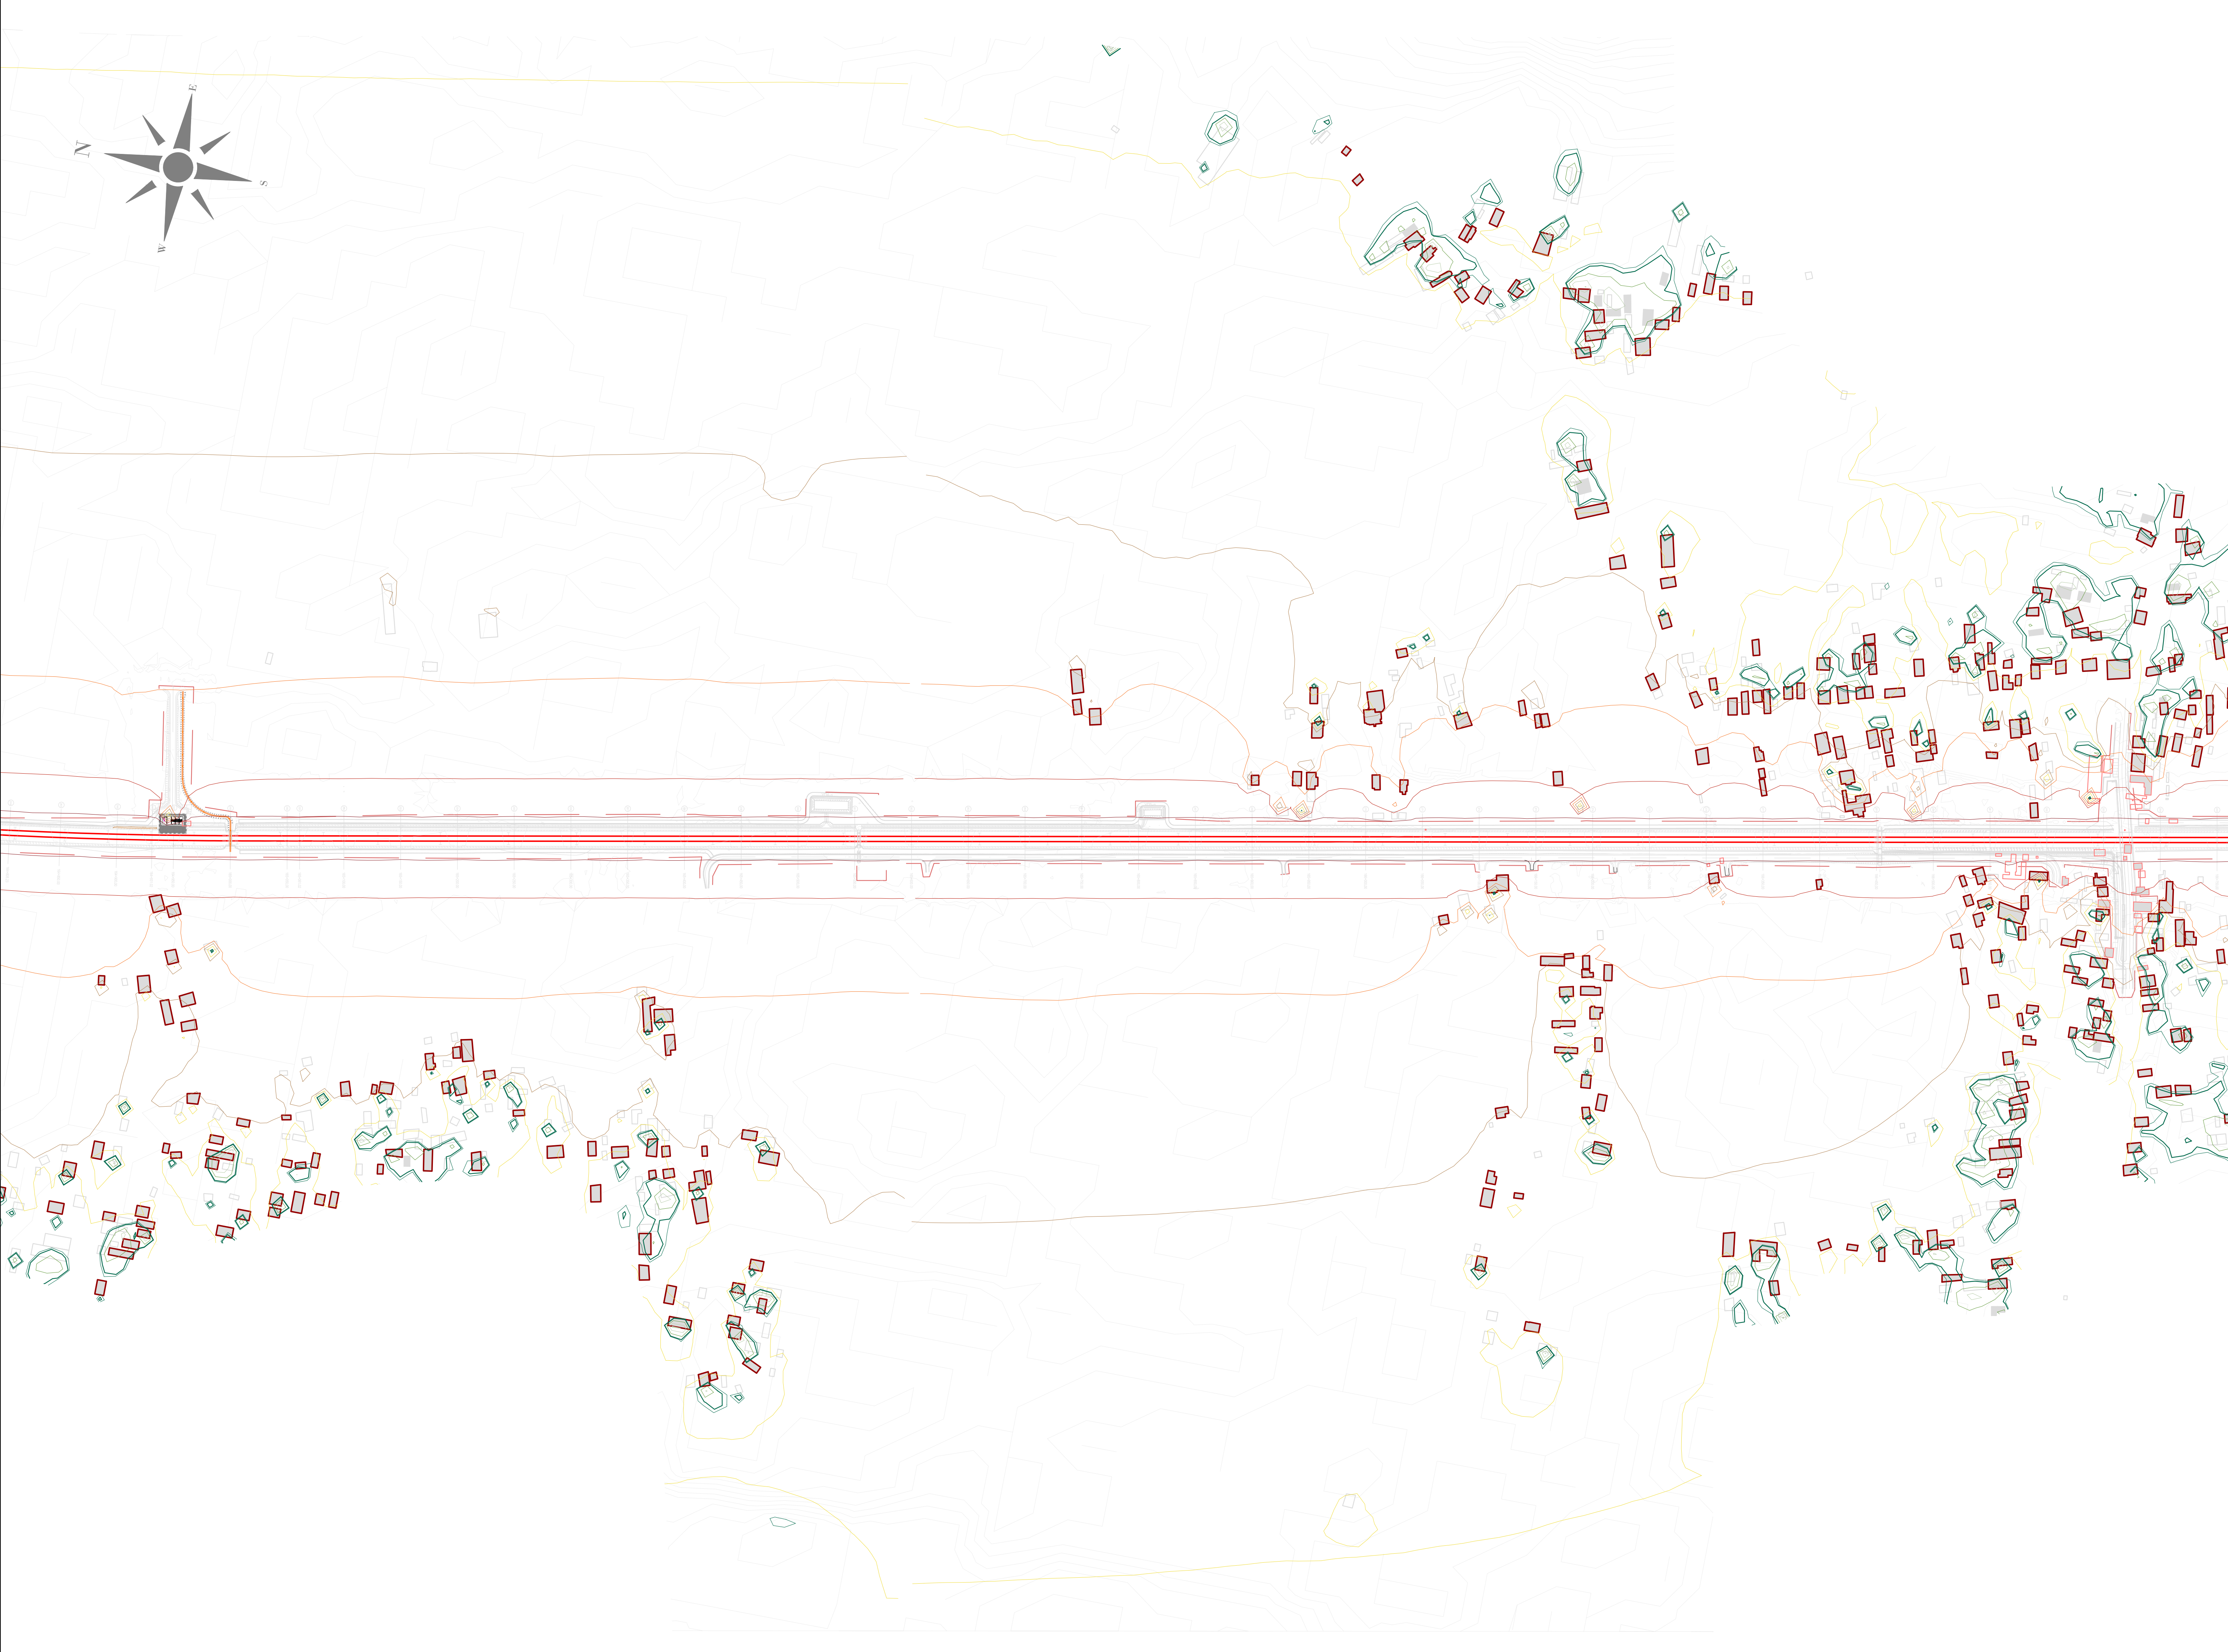


ЛЕГЕНДА:
LEGEND:

- ОСОВИНА ДЕСНОГ / ЛЕВОГ КОЛОСЕКА
AXIS OF RIGHT/LEFT RAILWAY TRACK
- РЕГУЛАЦИОНА ЛИНИЈА
REGULATION LINE
- ОСТАЛИ ОБЈЕКТИ
OTHER OBJECTS
- ОСЕТЉИВИ (ШКОЛЕ, БОЛНИЦЕ И СЛ.) ОБЈЕКТИ
SENSITIVE (SCHOOLS, HOSPITALS, ETC.) OBJECTS
- ОСЕТЉИВИ (ШКОЛЕ, БОЛНИЦЕ И СЛ.) ОБЈЕКТИ - УГРОЖЕНИ
SENSITIVE (SCHOOLS, HOSPITALS, ETC.) OBJECTS - AFFECTED
- ОСЕТЉИВИ (СТАМБЕНИ) ОБЈЕКТИ
SENSITIVE (RESIDENTAL) OBJECTS
- ОСЕТЉИВИ (СТАМБЕНИ) ОБЈЕКТИ - УГРОЖЕНИ
SENSITIVE (RESIDENTAL) OBJECTS - AFFECTED
- ОСТАЛИ ОБЈЕКТИ УНУТАР РЕГУЛАЦИОНЕ ЛИНИЈЕ
OTHER OBJECTS WITHIN REGULATION LINE
- ОСЕТЉИВИ (СТАМБЕНИ) ОБЈЕКТИ УНУТАР РЕГУЛАЦИОНЕ ЛИНИЈЕ
SENSITIVE (RESIDENTAL) OBJECTS WITHIN REGULATION LINE
- ГРАНИЧНА ЛИНИЈА ЗА НОЋНИ ПЕРИОД (44 dB) КОЈУ ЈЕ ДЕФИНИСАЛА
СЗО / LIMIT LINE FOR NIGHT PERIOD (44 dB) DEFINED BY WHO

НИВОИ БУКЕ:
NOISE LEVELS:

- L ≤ 35 dB(A)
- 35 < L ≤ 40 dB(A)
- 40 < L ≤ 45 dB(A)
- 45 < L ≤ 50 dB(A)
- 50 < L ≤ 55 dB(A)
- 55 < L ≤ 60 dB(A)
- 60 < L ≤ 65 dB(A)
- 65 < L ≤ 70 dB(A)
- 70 < L ≤ 75 dB(A)
- 75 < L ≤ 80 dB(A)
- 80 < L dB(A)

03		
02		
01		
Број / Number	Датум / Date	Опис / Description
Ревизиони блок / Revision block:		
ЕУПНФ ПОДРШКА У ПРИПРЕМИ ПРОЈЕКТА 9 PROJECT PREPARATION FACILITY 9 Резервација 31: 11000 Београд, Србија Reservacija 31: 11000 Belgrade, Serbia SUEZ egis STALAC KPMG SUEZ Consulting (SAFEGE) у консорцијуму са EGIS, EPDM и KPMG SUEZ Consulting (SAFEGE) in consortium with EGIS, EPDM and KPMG Београдска 27/11000 Београд, Србија Београдска 27/11000 Belgrade, Serbia		
Пројектант / Designer:	Инвеститор пројекта / Investor: ЈП "Инфраструктура железнице Србије" А.Д. INFRASTRUCTURE RAILWAYS OF SERBIA" JSC Немањина 6/IV, Београд / Nemanjina Street 6/IV, Belgrade	
Одговорни пројектант / Responsible designer:	Наручилац пројекта / Employer: Република Србија, Министарство за европске интеграције Republic of Serbia, Ministry of European Integration Овај пројекат финансира европска унија This project is funded by the European Union	
Сарадници / Associates:	Објект / Structure: ЖЕЛЕЗНИЧКА ПРУГА БЕОГРАД ЦЕНТАР-РАСПУТНИЦА "Г"-РАКОВИЦА- МЛАДЕНОВАЦ ЛАРОВО-НИШ (ПРЕШЕО-ДРЖАВНА ГРАНИЦА/ТАБАНОВЦЕ) RAILWAY BELGRADE CENTER - JUNCTION "G"- RAKOVICA - MLADENOVAC LAROVO - NIS - PRESEVO - DRZAVNA GRANICA (TABANOVCI) Део пројекта / Part of Design: ПОДДЕОМНИЦА 3 ПАРАЛелНИ (укључујући) - ТРУПАЛЕ (искључујући) Section 3 PARALLEL (inclusive) - TRUPALE (exclusive) Део 1: ПАРАЛелНИ (укључујући) - СТАЛАЦ (искључујући) Part NO 1: PARALLEL (inclusive) - STALAC (exclusive) S2 Студија о процени утицаја на животну средину и социјална питања S2 Study on the assessment of the impact on the environment and social issues	
Главни пројектант / Chief designer:	Врста тех. док. / Type of tech.docum.: ИДП/ИРД	датум / date: 05.2025.
Цртеж бр. / Drawing No.: 2020/415-787-S2-7		Размера / Scale: 1:2500

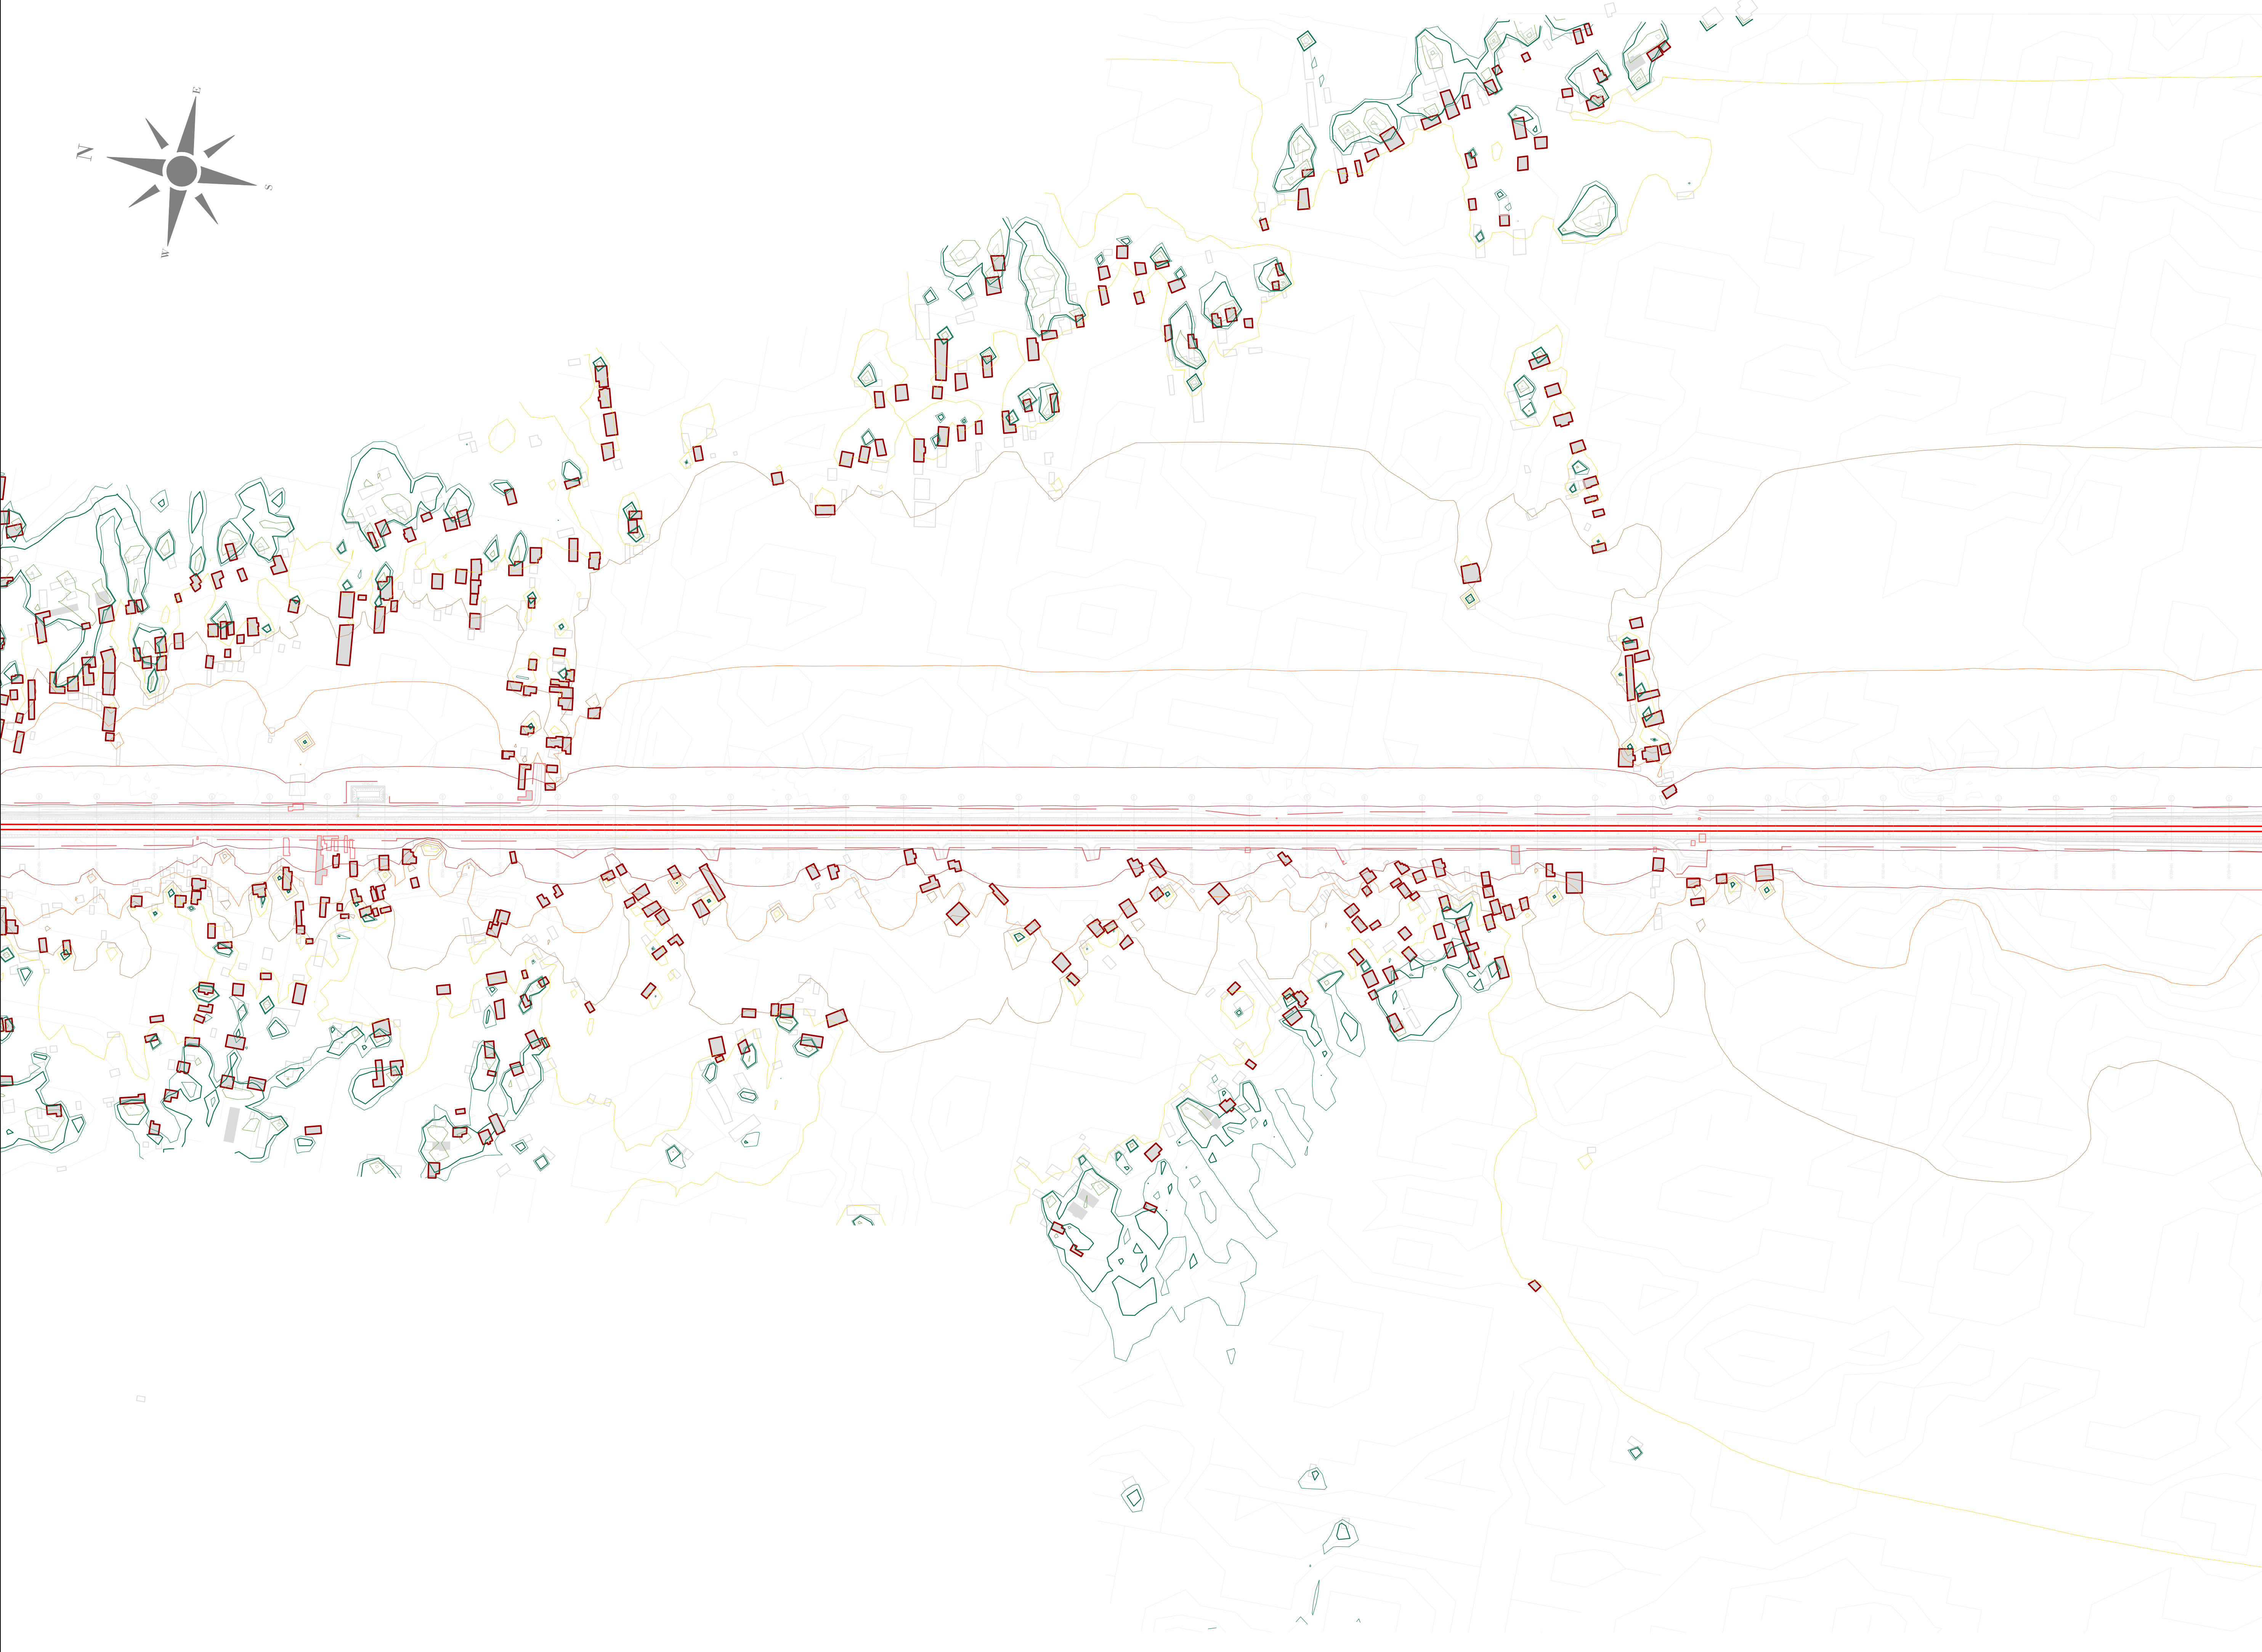


ЛЕГЕНДА:
LEGEND:

- ОСОВИНА ДЕСНОГ / ЛЕВОГ КОЛОСЕКА
AXIS OF RIGHT/LEFT RAILWAY TRACK
- РЕГУЛАЦИОНА ЛИНИЈА
REGULATION LINE
- ОСТАЛИ ОБЈЕКТИ
OTHER OBJECTS
- ОСЕТЉИВИ (ШКОЛЕ, БОЛНИЦЕ И СЛ.) ОБЈЕКТИ
SENSITIVE (SCHOOLS, HOSPITALS, ETC.) OBJECTS
- ОСЕТЉИВИ (ШКОЛЕ, БОЛНИЦЕ И СЛ.) ОБЈЕКТИ - УГРОЖЕНИ
SENSITIVE (SCHOOLS, HOSPITALS, ETC.) OBJECTS - AFFECTED
- ОСЕТЉИВИ (СТАМБЕНИ) ОБЈЕКТИ
SENSITIVE (RESIDENTAL) OBJECTS
- ОСЕТЉИВИ (СТАМБЕНИ) ОБЈЕКТИ - УГРОЖЕНИ
SENSITIVE (RESIDENTAL) OBJECTS - AFFECTED
- ОСТАЛИ ОБЈЕКТИ УНУТАР РЕГУЛАЦИОНЕ ЛИНИЈЕ
OTHER OBJECTS WITHIN REGULATION LINE
- ОСЕТЉИВИ (СТАМБЕНИ) ОБЈЕКТИ УНУТАР РЕГУЛАЦИОНЕ ЛИНИЈЕ
SENSITIVE (RESIDENTAL) OBJECTS WITHIN REGULATION LINE
- ГРАНИЧНА ЛИНИЈА ЗА НОЋНИ ПЕРИОД (44 dB) КОЈУ ЈЕ ДЕФИНИСАЛА
СЗО / LIMIT LINE FOR NIGHT PERIODE (44 dB) DEFINED BY WHO

НИВОИ БУКЕ:
NOISE LEVELS:

- $L \leq 35$ dB(A)
- $35 < L \leq 40$ dB(A)
- $40 < L \leq 45$ dB(A)
- $45 < L \leq 50$ dB(A)
- $50 < L \leq 55$ dB(A)
- $55 < L \leq 60$ dB(A)
- $60 < L \leq 65$ dB(A)
- $65 < L \leq 70$ dB(A)
- $70 < L \leq 75$ dB(A)
- $75 < L \leq 80$ dB(A)
- $80 < L$ dB(A)

03		
02		
01		
Број / Number	Датум / Date	Опис / Description
Ревизиони блок / Revision block:		
ЕУПНФ ПОРУКА ОД ПРОЈЕКТА ПОДРШКА У ПРИПРЕМИ ПРОЈЕКТА 9 PROJECT PREPARATION FACILITY 9 Почетак 31. 11.2020. Завршетак 31. 11.2020. Београд, Србија Пројекат / Designer: SUEZ egis KPMG SUEZ Consulting (SAFEGE) у консорцијуму са EGIS, EPDM и KPMG SUEZ Consulting (SAFEGE) in consortium with EGIS, EPDM and KPMG Београдска 27/11000 Београд, Србија Београдска 27/11000 Београд, Србија Инвеститор пројекта / Investor: Инвеститор пројекта / Investor: Република Србија, Министарство за европске интеграције Republic of Serbia, Ministry of European Integration Овај пројекат финансира европска унија This project is funded by the European Union Одговорни пројектант / Responsible designer: Сарадници / Associates: Објекат / Structure: ЖЕЛЕЗНИЧКА ПРУГА БЕОГРАД ЦЕНТАР-РАСПУТНИЦА "Г"-РАКОВИЦА- МЛАДЕНОВАЦ-ЛАПОВО-НИШ (ПРЕСЕО - ДРЖАВНА ГРАНИЦА ГРАНИЦА) RAILWAY BELGRADE CENTER - JUNCTION "G"- RAKOVICA - MLADENOVAC-LAPOVO - NIS - PRESERO - DRZAVNA GRANICA (RAKOVICA) Део пројекта / Part of Design: ПОДРОБНИЈА 3 ПАРТИЦИЈИ (УКУПУНО) - ТРИПЛЕ (УКУПУНО) Section 3 PARTIČIN (including) - TRIPLE (including) Део 1 ПАРТИЦИЈИ (УКУПУНО) - СТАЈАЉЕ (УКУПУНО) Part NO 1 PARTIČIN (including) - STAJALJE (including) S2 Студија о процени утицаја на животну средину и социјална питања S2 Study on the assessment of the impact on the environment and social issues Цртеж / Drawing: ОПШТА ВИДА НАМАНАШЉИВОСТИ ЗА ПРОЈЕКТОВАНJE, СКАЛА: 1:2500 GENERAL VIEW OF THE PROJECT, SCALE: 1:2500 ОБЈЕКТ НАМАНАШЉИВОСТИ ЗА ПРОЈЕКТОВАНJE, СКАЛА: 1:2500 OBJECT VIEW OF THE PROJECT, SCALE: 1:2500 Главни пројектант / Chief designer: Врста тех. док. / Type of tech.docum.: ИДПРД датум / date: 05.2025. Цртеж бр. / Drawing No.: 2020/415-787-S2-8		

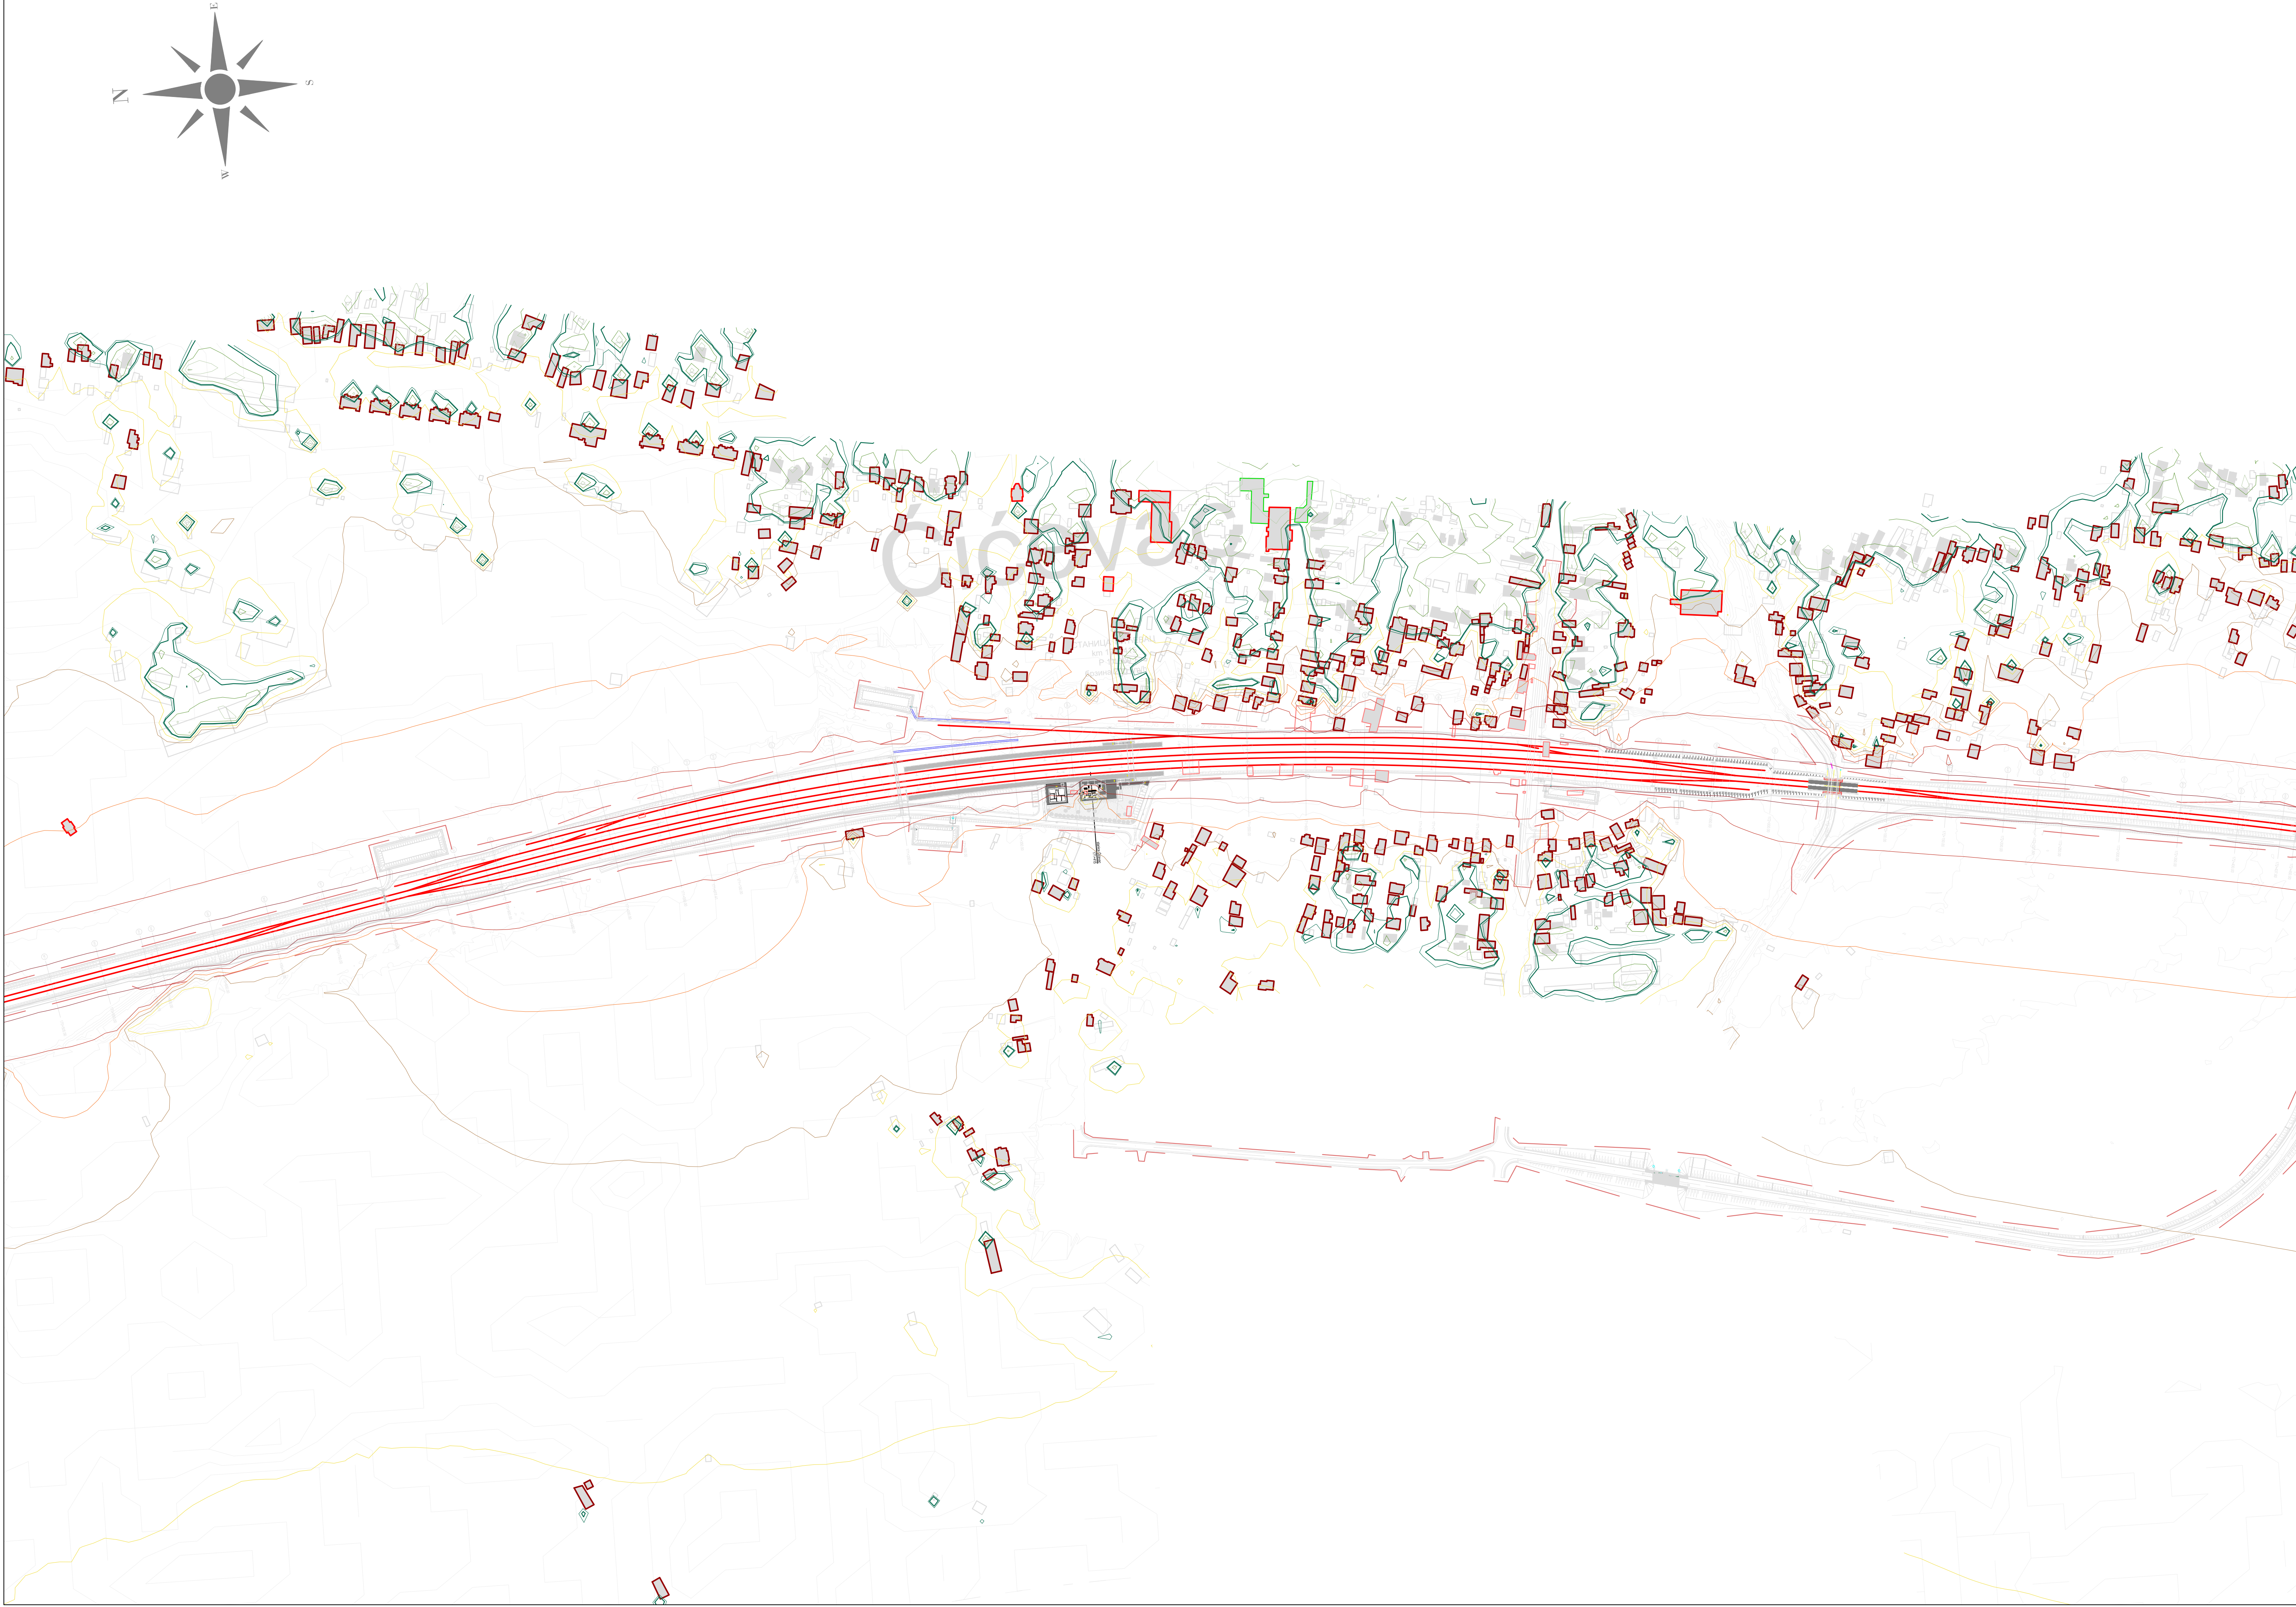

ЛЕГЕНДА:
LEGEND:

- ОСОВИНА ДЕСНОГ / ЛЕВОГ КОЛОСЕКА
AXIS OF RIGHT/LEFT RAILWAY TRACK
- РЕГУЛАЦИОНА ЛИНИЈА
REGULATION LINE
- ОСТАЛИ ОБЈЕКТИ
OTHER OBJECTS
- ОСЕТЉИВИ (ШКОЛЕ, БОЛНИЦЕ И СЛ.) ОБЈЕКТИ
SENSITIVE (SCHOOLS, HOSPITALS, ETC.) OBJECTS
- ОСЕТЉИВИ (ШКОЛЕ, БОЛНИЦЕ И СЛ.) ОБЈЕКТИ - УГРОЖЕНИ
SENSITIVE (SCHOOLS, HOSPITALS, ETC.) OBJECTS - AFFECTED
- ОСЕТЉИВИ (СТАМБЕНИ) ОБЈЕКТИ
SENSITIVE (RESIDENTAL) OBJECTS
- ОСЕТЉИВИ (СТАМБЕНИ) ОБЈЕКТИ - УГРОЖЕНИ
SENSITIVE (RESIDENTAL) OBJECTS - AFFECTED
- ОСТАЛИ ОБЈЕКТИ УНУТАР РЕГУЛАЦИОНЕ ЛИНИЈЕ
OTHER OBJECTS WITHIN REGULATION LINE
- ОСЕТЉИВИ (СТАМБЕНИ) ОБЈЕКТИ УНУТАР РЕГУЛАЦИОНЕ ЛИНИЈЕ
SENSITIVE (RESIDENTAL) OBJECTS WITHIN REGULATION LINE
- ГРАНИЧНА ЛИНИЈА ЗА НОЋНИ ПЕРИОД (44 dB) КОЈУ ЈЕ ДЕФИНИСАЛА
СЗО / LIMIT LINE FOR NIGHT PERIOD (44 dB) DEFINED BY WHO

НИВОИ БУКЕ:
NOISE LEVELS:

- L ≤ 35 dB(A)
- 35 < L ≤ 40 dB(A)
- 40 < L ≤ 45 dB(A)
- 45 < L ≤ 50 dB(A)
- 50 < L ≤ 55 dB(A)
- 55 < L ≤ 60 dB(A)
- 60 < L ≤ 65 dB(A)
- 65 < L ≤ 70 dB(A)
- 70 < L ≤ 75 dB(A)
- 75 < L ≤ 80 dB(A)
- 80 < L dB(A)

03		
02		
01		
Број / Number	Датум / Date	Опис / Description
Ревизиони блок / Revision block:		
ЕУППО ПОДРШКА У ПРИПРЕМИ ПРОЈЕКТА 9 PROJECT PREPARATION FACILITY 9 Београдска 31 / 11000 Београд, Србија Belgrade 31 / 11000 Belgrade, Serbia SUEZ egis SUEZ Consulting (SAFE) у консорцијуму са EGIS, EPDM и KPMG SUEZ Consulting (SAFE) in consortium with EGIS, EPDM and KPMG Београдска 31 / 11000 Београд, Србија Belgrade 31 / 11000 Belgrade, Serbia		
Пројектант / Designer:	Инвеститор пројекта / Investor: Република Србија Министарство за европску интеграцију Republic of Serbia, Ministry of European Integration Овај пројекат финансира европска унија This project is funded by the European Union	
Одговорни пројектант / Responsible designer:	Наручилац пројекта / Employer: Република Србија Министарство за европску интеграцију Republic of Serbia, Ministry of European Integration Овај пројекат финансира европска унија This project is funded by the European Union	
Сарадници / Associates:	Објект / Structure: ЖЕЛЕЗНИЧКА ПРУГА БЕОГРАД ЦЕНТАР-РАСПУТНИЦА "Г"-РАКОВИЦА- МЛАДЕНОВАЦ-ЛАПОВО-НИШ (ПРЕШЕО-ДРЖАВНА ГРАНИЦА/ТАБАНОВЦЕ) RAILWAY BELGRADE CENTER - JUNCTION "G"-RAKOVICA - MLADENOVAC-LAPOVO - NIS - PRESEVO - DRZAVNA GRANICA (TABANOVCI) Део пројекта / Part of Design: ПОДРОБНИЈА 3 (ПАРТИЦИП) (УКУПУНО) - ТРИПЛЕ (УКУПУНО) Section 3 (PARTICIP) (TOTAL) (TOTAL) Део 1 (ПАРТИЦИП) (УКУПУНО) - СТАЉАК (УКУПУНО) Part NO 1 (PARTICIP) (TOTAL) - STALJAC (TOTAL) S2 Студија о процени утицаја на животну средину и социјална питања S2 Environmental and Social Impact Assessment Цртеж / Drawing: ОБЈАВЉЕНА НА МЕРУ ЗАШТИТЕ ЗА ПРОЈЕКТНИ НАМЕНЕ. Слика одговарајуће по скали. Не уклањајте ништа из слике. Не користите слику за друге намене. ИЗДАНО НАМЕНА ЗА ЗАШТИТУ ПРОЈЕКТА. Слика одговарајуће по скали. Не уклањајте ништа из слике. Не користите слику за друге намене.	
Главни пројектант / Chief designer:	Врста тех. док. / Type of tech.docum.: ИДП/РД	датум / date: 05.2025.
		Цртеж бр. / Drawing No.: 2020/415-787-S2-10
Размера / Scale: 1:2500		



ЛЕГЕНДА:
LEGEND:

- ОСОВИНА ДЕСНОГ / ЛЕВОГ КОЛОСЕКА
AXIS OF RIGHT/LEFT RAILWAY TRACK
- РЕГУЛАЦИОНА ЛИНИЈА
REGULATION LINE
- ОСТАЛИ ОБЈЕКТИ
OTHER OBJECTS
- ОСЕТЉИВИ (ШКОЛЕ, БОЛНИЦЕ И СЛ.) ОБЈЕКТИ
SENSITIVE (SCHOOLS, HOSPITALS, ETC.) OBJECTS
- ОСЕТЉИВИ (ШКОЛЕ, БОЛНИЦЕ И СЛ.) ОБЈЕКТИ - УГРОЖЕНИ
SENSITIVE (SCHOOLS, HOSPITALS, ETC.) OBJECTS - AFFECTED
- ОСЕТЉИВИ (СТАМБЕНИ) ОБЈЕКТИ
SENSITIVE (RESIDENTAL) OBJECTS
- ОСЕТЉИВИ (СТАМБЕНИ) ОБЈЕКТИ - УГРОЖЕНИ
SENSITIVE (RESIDENTAL) OBJECTS - AFFECTED
- ОСТАЛИ ОБЈЕКТИ УНУТАР РЕГУЛАЦИОНЕ ЛИНИЈЕ
OTHER OBJECTS WITHIN REGULATION LINE
- ОСЕТЉИВИ (СТАМБЕНИ) ОБЈЕКТИ УНУТАР РЕГУЛАЦИОНЕ ЛИНИЈЕ
SENSITIVE (RESIDENTAL) OBJECTS WITHIN REGULATION LINE
- ГРАНИЧНА ЛИНИЈА ЗА НОЋНИ ПЕРИОД (44 dB) КОЈУ ЈЕ ДЕФИНИСАЛА
СЗО / LIMIT LINE FOR NIGHT PERIOD (44 dB) DEFINED BY WHO

НИВОИ БУКЕ:
NOISE LEVELS:

- L ≤ 35 dB(A)
- 35 < L ≤ 40 dB(A)
- 40 < L ≤ 45 dB(A)
- 45 < L ≤ 50 dB(A)
- 50 < L ≤ 55 dB(A)
- 55 < L ≤ 60 dB(A)
- 60 < L ≤ 65 dB(A)
- 65 < L ≤ 70 dB(A)
- 70 < L ≤ 75 dB(A)
- 75 < L ≤ 80 dB(A)
- 80 < L dB(A)

03		
02		
01		
Број / Number	Датум / Date	Опис / Description
Ревизиони блок / Revision block:		
ЕУПНФ ПОДРШКА У ПРИПРЕМИ ПРОЈЕКТА 9 PROJECT PREPARATION FACILITY 9 Београдска 31 / 11000 Београд, Србија Belgrade 31 / 11000 Belgrade, Serbia СВЕЗ егис КРМГ СВЕЗ Консалтинг (SAFE) у консорцијуму са ЕГИС ЕРЕМ и КРМГ SUEZ Consulting (SAFE) in consortium with EGIS, EPEM and KPMG Београдска 31/11000 Београд, Србија Belgrade 31/11000 Belgrade, Serbia		
Пројектант / Designer:	Инвеститор пројекта / Investor: Република Србија Министарство за европске интеграције Republic of Serbia, Ministry of European Integration Овај пројекат финансира европска унија This project is funded by the European Union	
Одговорни пројектант / Responsible designer:	Наручилац пројекта / Employer: Република Србија Министарство за европске интеграције Republic of Serbia, Ministry of European Integration Овај пројекат финансира европска унија This project is funded by the European Union	
Сарадници / Associates:	Објект / Structure: ЖЕЛЕЗНИЧКА ПРУГА БЕОГРАД ЦЕНТАР-РАСПУТНИЦА "Г"-РАКОВИЦА- МЛАДЕНОВАЦ-ЛАПОВО-НИШ (ПРЕШЕО-ДРЖАВНА ГРАНИЦА/ТАБАНОВЦЕ) RAILWAY BELGRADE CENTER - JUNCTION "G"-RAKOVICA - MLADENOVAC-LAPOVO - NIS - PRESEVO - DRZAVNA GRANICA (TABANOVCE) Део пројекта / Part of Design: ПОДРОБНИЈА 3 ПАРАЛЕНА (укључује) - ТРУПАЛЕ (искључује) Section 3 PARALLEL (inclusive) - TRUPALE (exclusive) Део 1: ПАРАЛЕНА (укључује) - СТАЛАЦ (искључује) Part NO 1: PARALLEL (inclusive) - STALAC (exclusive) S2 Студија о процени утицаја на животну средину и социјална питања S2 Study on the assessment of the impact on the environment and social issues	
Главни пројектант / Chief designer:	Врста тех. док. / Type of tech.docum.: ИДП/РД	датум / date: 05.2025.
		Цртеж бр. / Drawing No.: 2020/415-787-S2-11
		Размера / Scale: 1:2500